

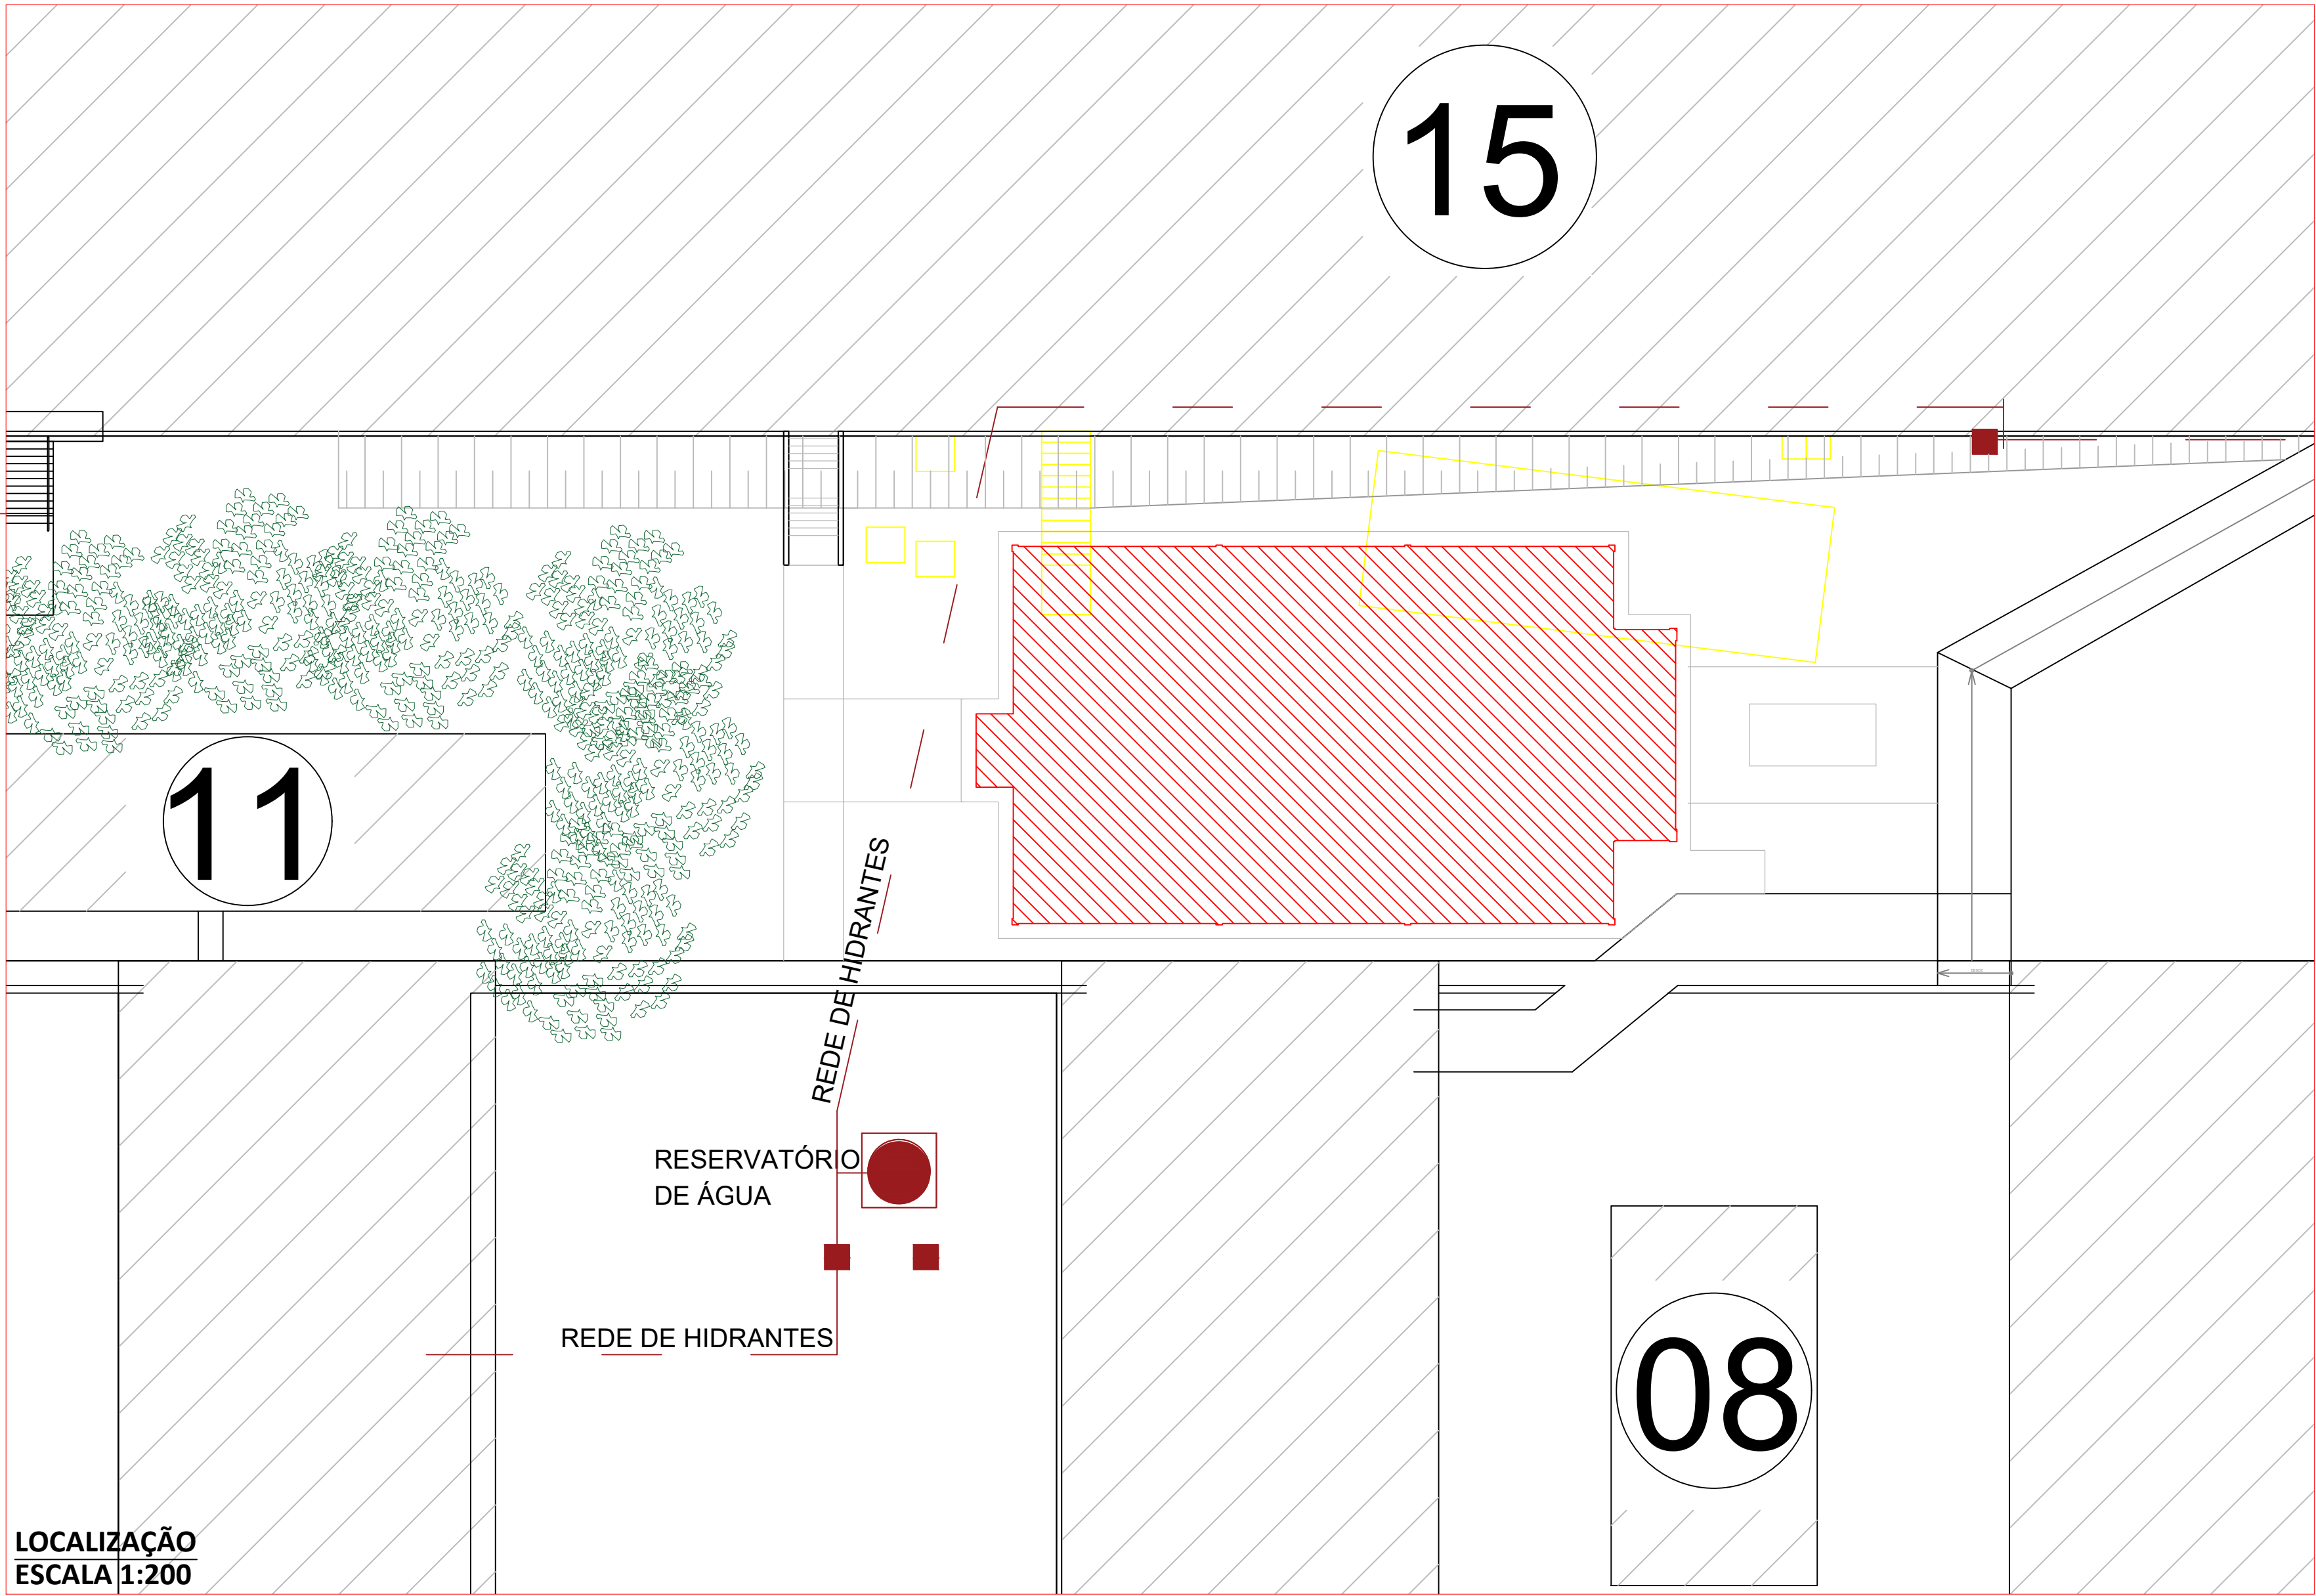


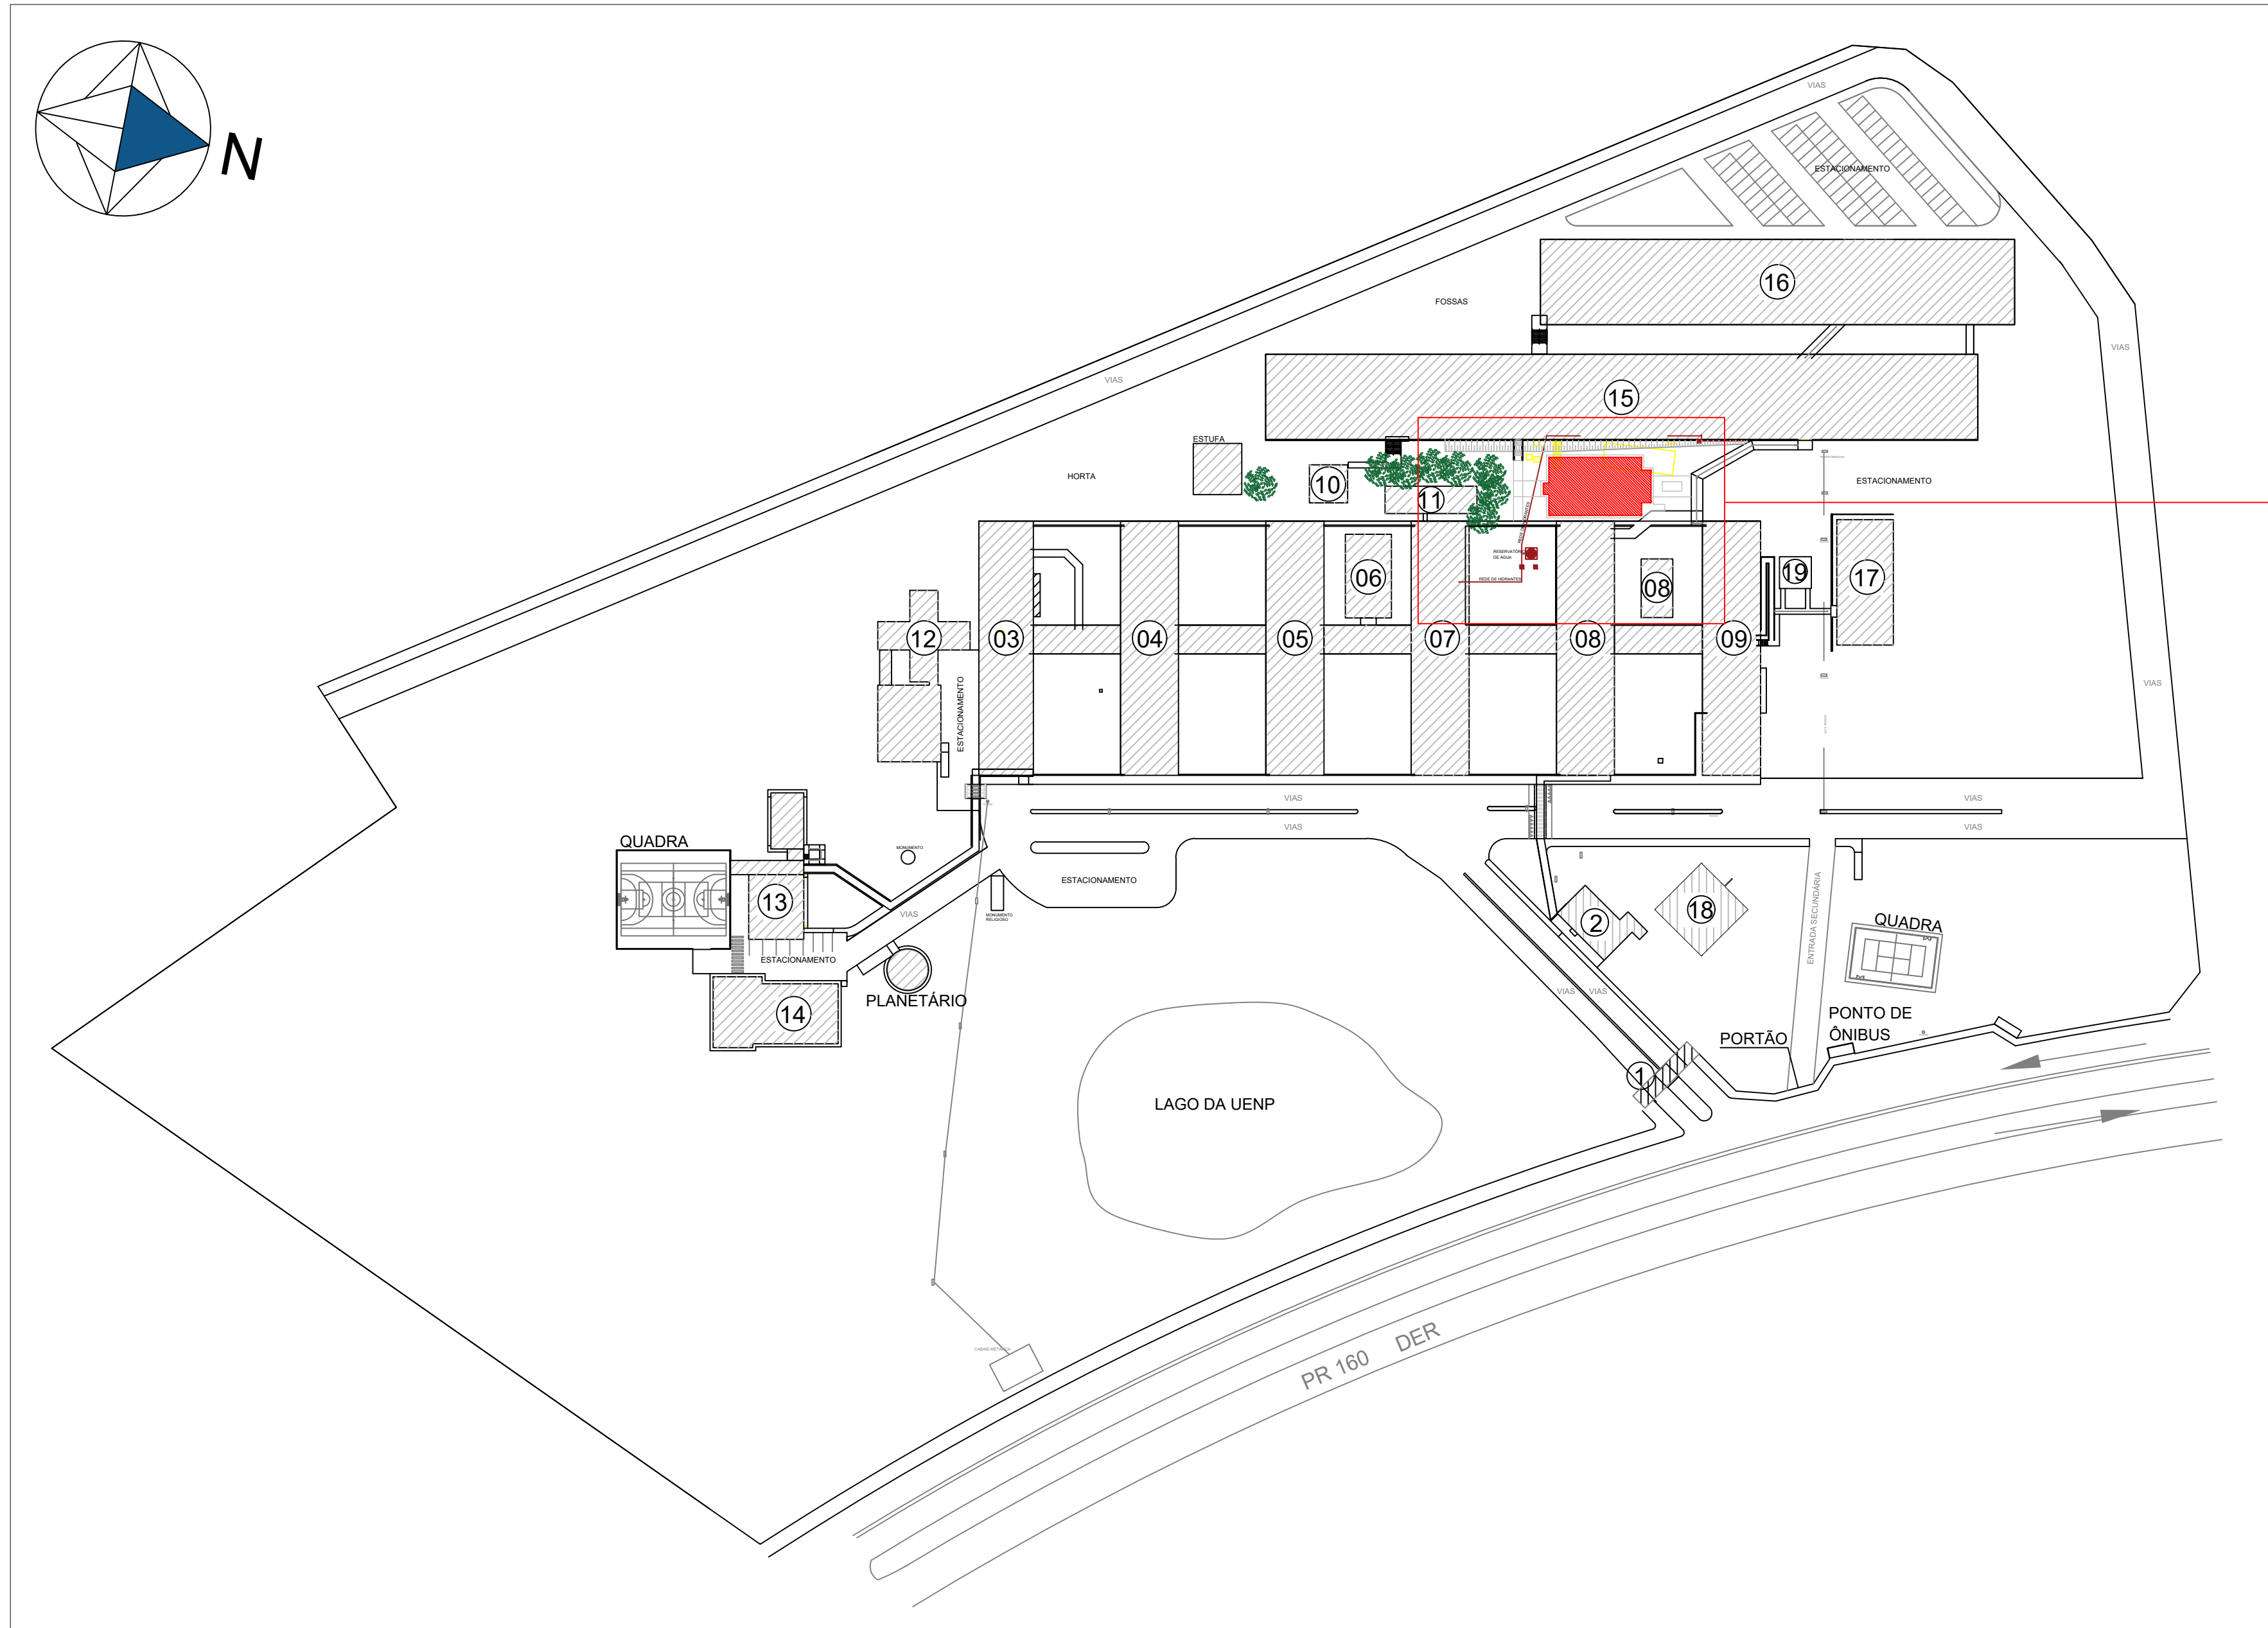

LOCALIZAÇÃO SEM ESCALA

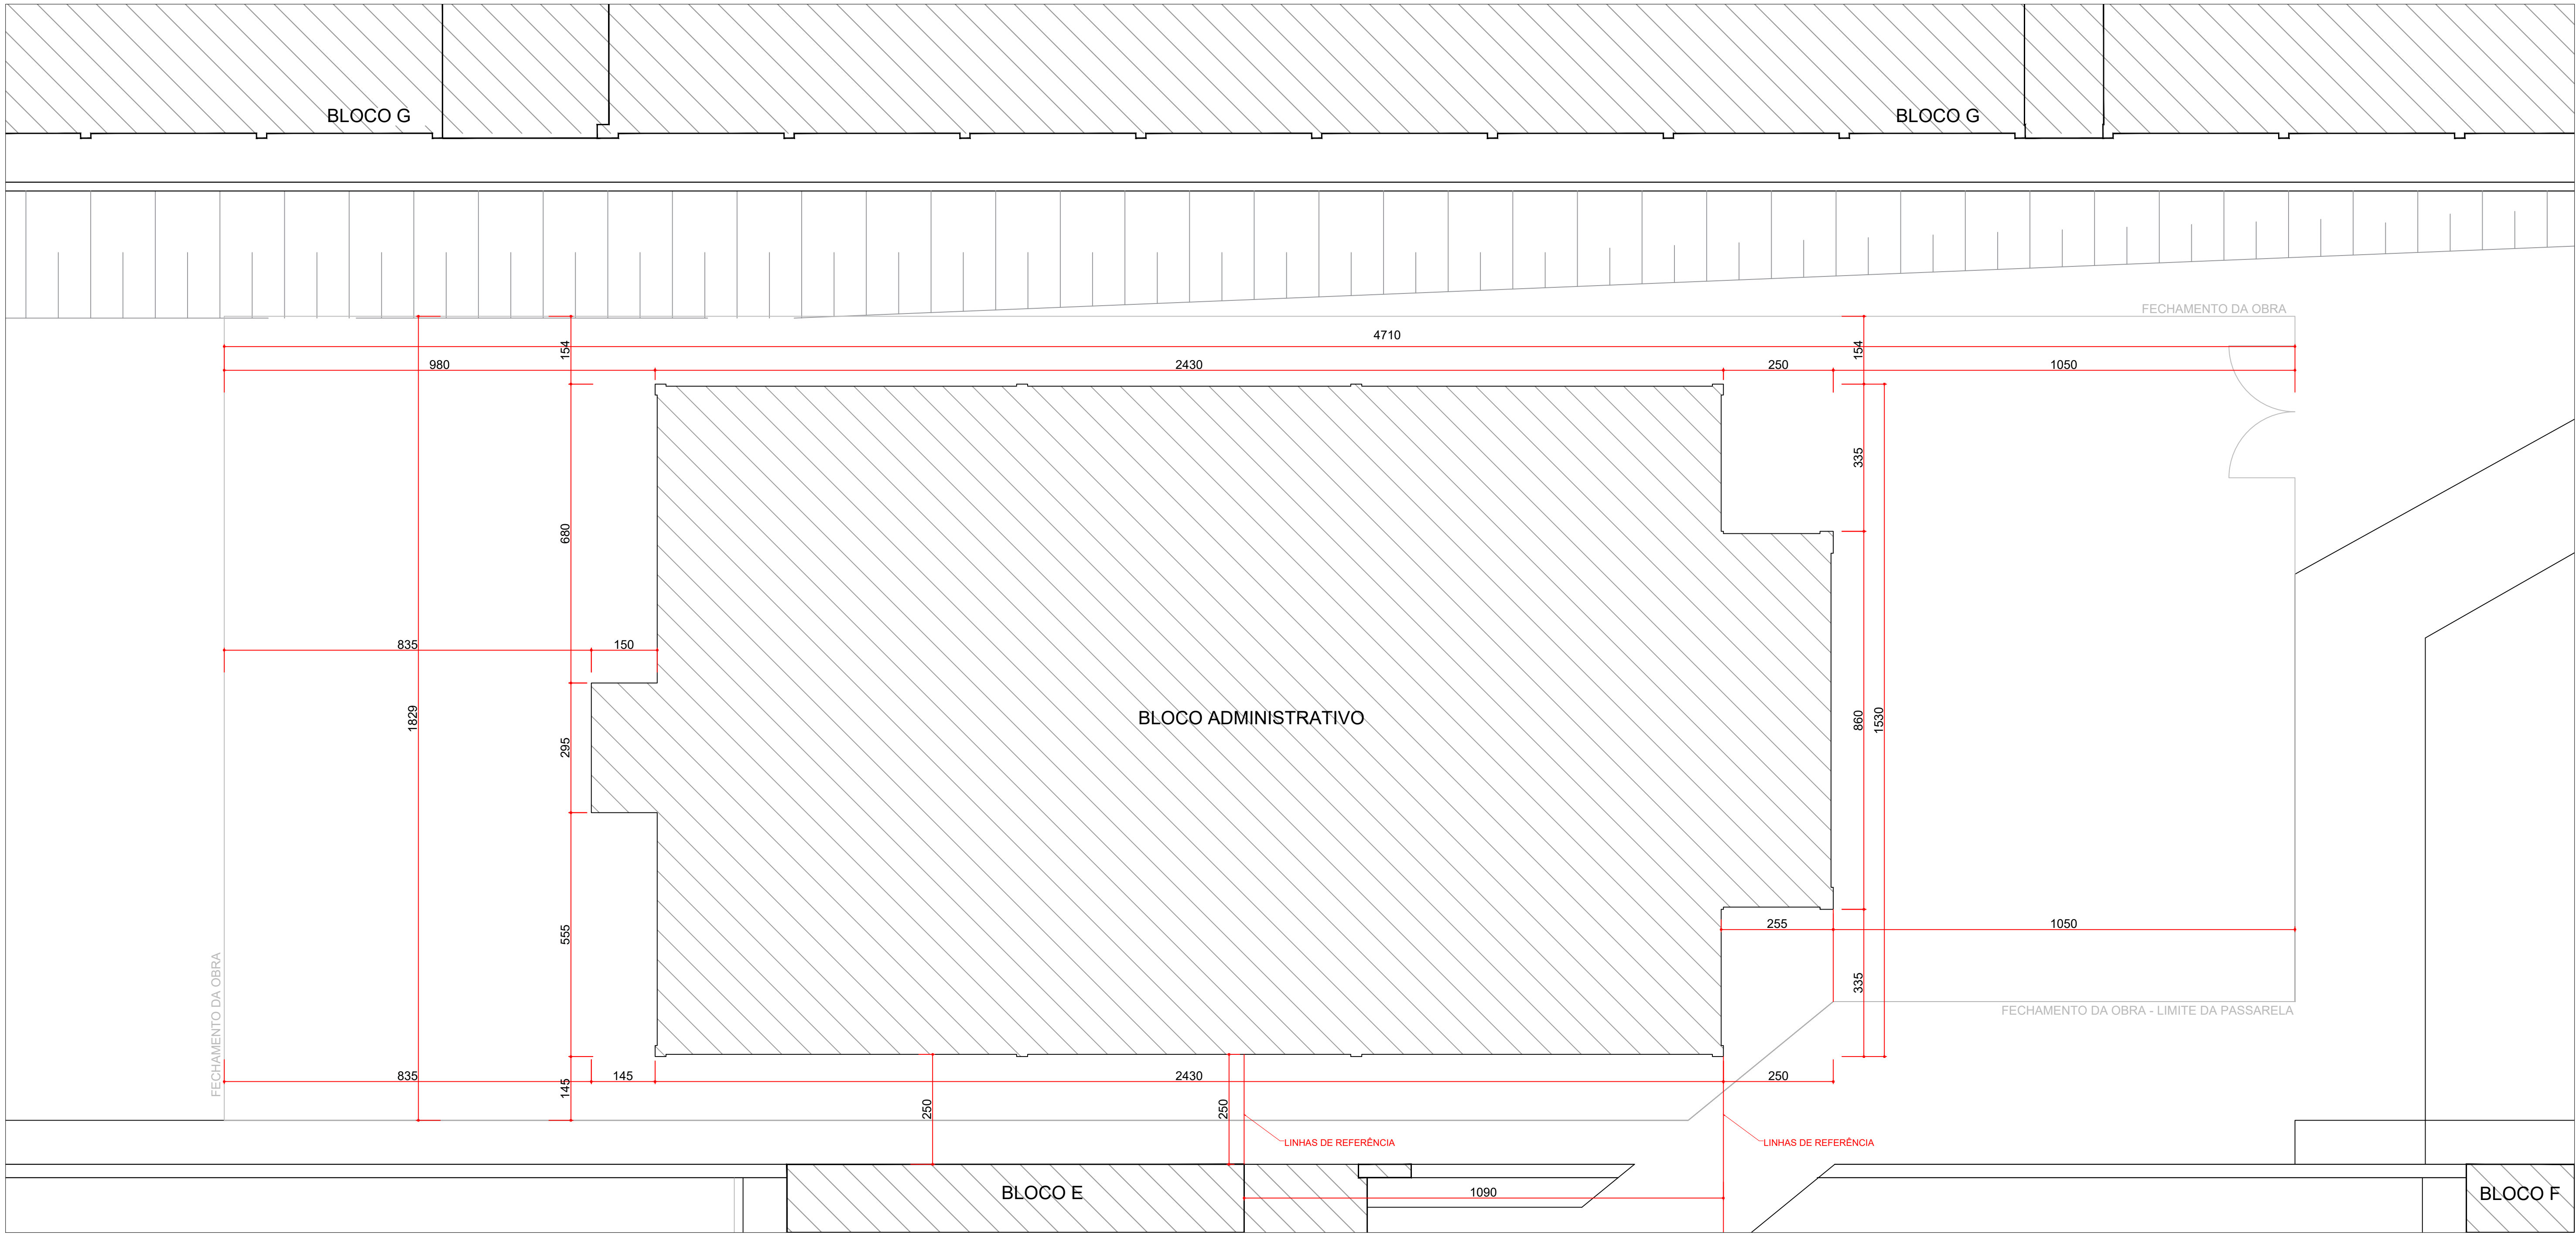

IMPLANTAÇÃO ESCALA 1:75 MEDIDAS EM CENTIMETROS

CAMPUS CORNÉLIO PROCÓPIO	
BLOCOS	
①	GUARITA
②	CANTINA
③	BLOCO A
④	BLOCO B
⑤	BLOCO C
⑥	CEPEL
⑦	BLOCO D
⑧	BLOCO E
⑨	BLOCO F
⑩	CONVIVÊNCIA
⑪	LABORATÓRIO
⑫	BIBLIOTECA
⑬	ADMINISTRAÇÃO
⑭	AUDITÓRIO PDE
⑮	BLOCO G
⑯	BLOCO H
⑰	BLOCO I
⑱	RESTAURANTE
⑲	BANHEIROS

UENP

UNIVERSIDADE ESTADUAL DO NORTE DO PARANÁ

PROJETO

IMPLANTAÇÃO

OBRA

BLOCO ADMINISTRATIVO - MEDICINA

PROPRIETÁRIO

UNIVERSIDADE ESTADUAL DO NORTE DO PARANÁ - UENP

RESPONSÁVEL TÉCNICO

AMANDA ALVES

DESENHO

AMANDA ALVES

DATA

SETEMBRO/2026

ESCALA

INDICADA

PRANCHA

1/6


PROPAV

PRO-REITORIA DE PLANEJAMENTO E AVALIAÇÃO INSTITUCIONAL


SECRETARIA DE OBRAS

1. DEMOLIÇÃO ESCADA EXISTENTE
2. CUIDADO AO ESCAVAR AS FUNDAÇÕES
3. RELOCAÇÃO DE CAIXAS DE ÁGUAS PLUVIAIS
4. DESVIO DE TUBULAÇÕES CONFLITANTES


1. REMOÇÃO DA COBERTURA PARA PASSAGEM DE MÁQUINAS
2. DEMOLIÇÃO CALÇADA E PISO TÁTIL
3. CONSTRUÇÃO CALÇADA
4. INSTALAÇÃO PISO TÁTIL DIRECIONAL
5. RECOLOCAÇÃO DA COBERTURA

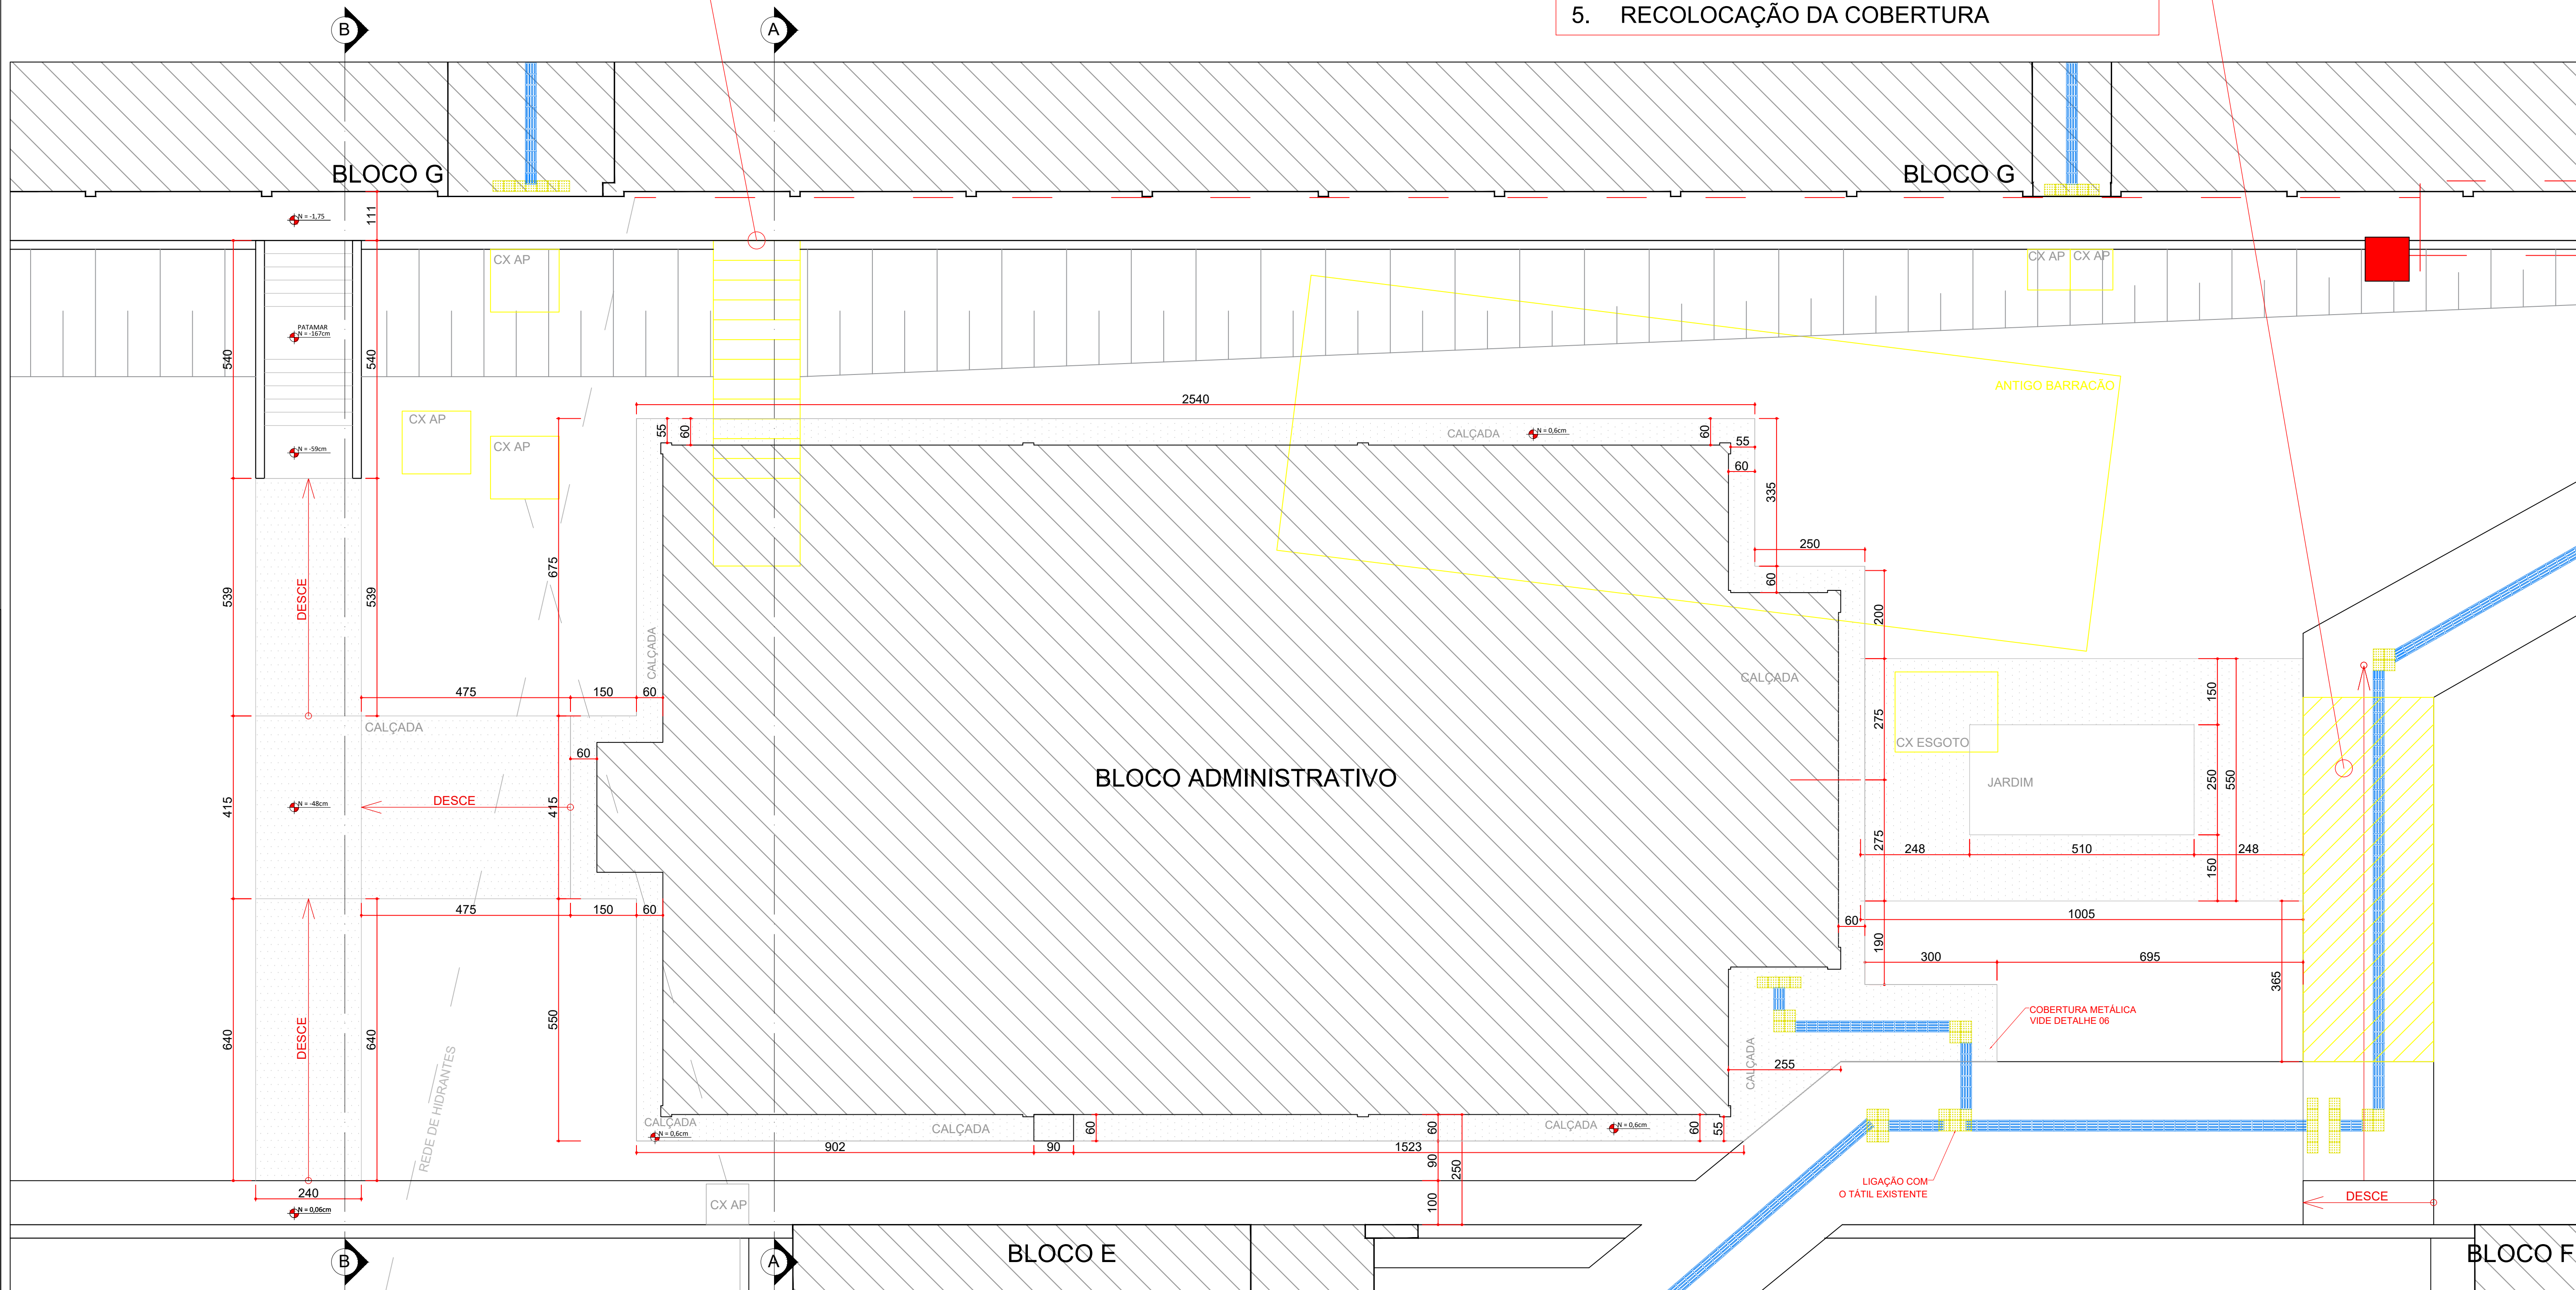


PLANTA EXTERNO
ESCALA 1:75
MEDIDAS EM CENTÍMETROS

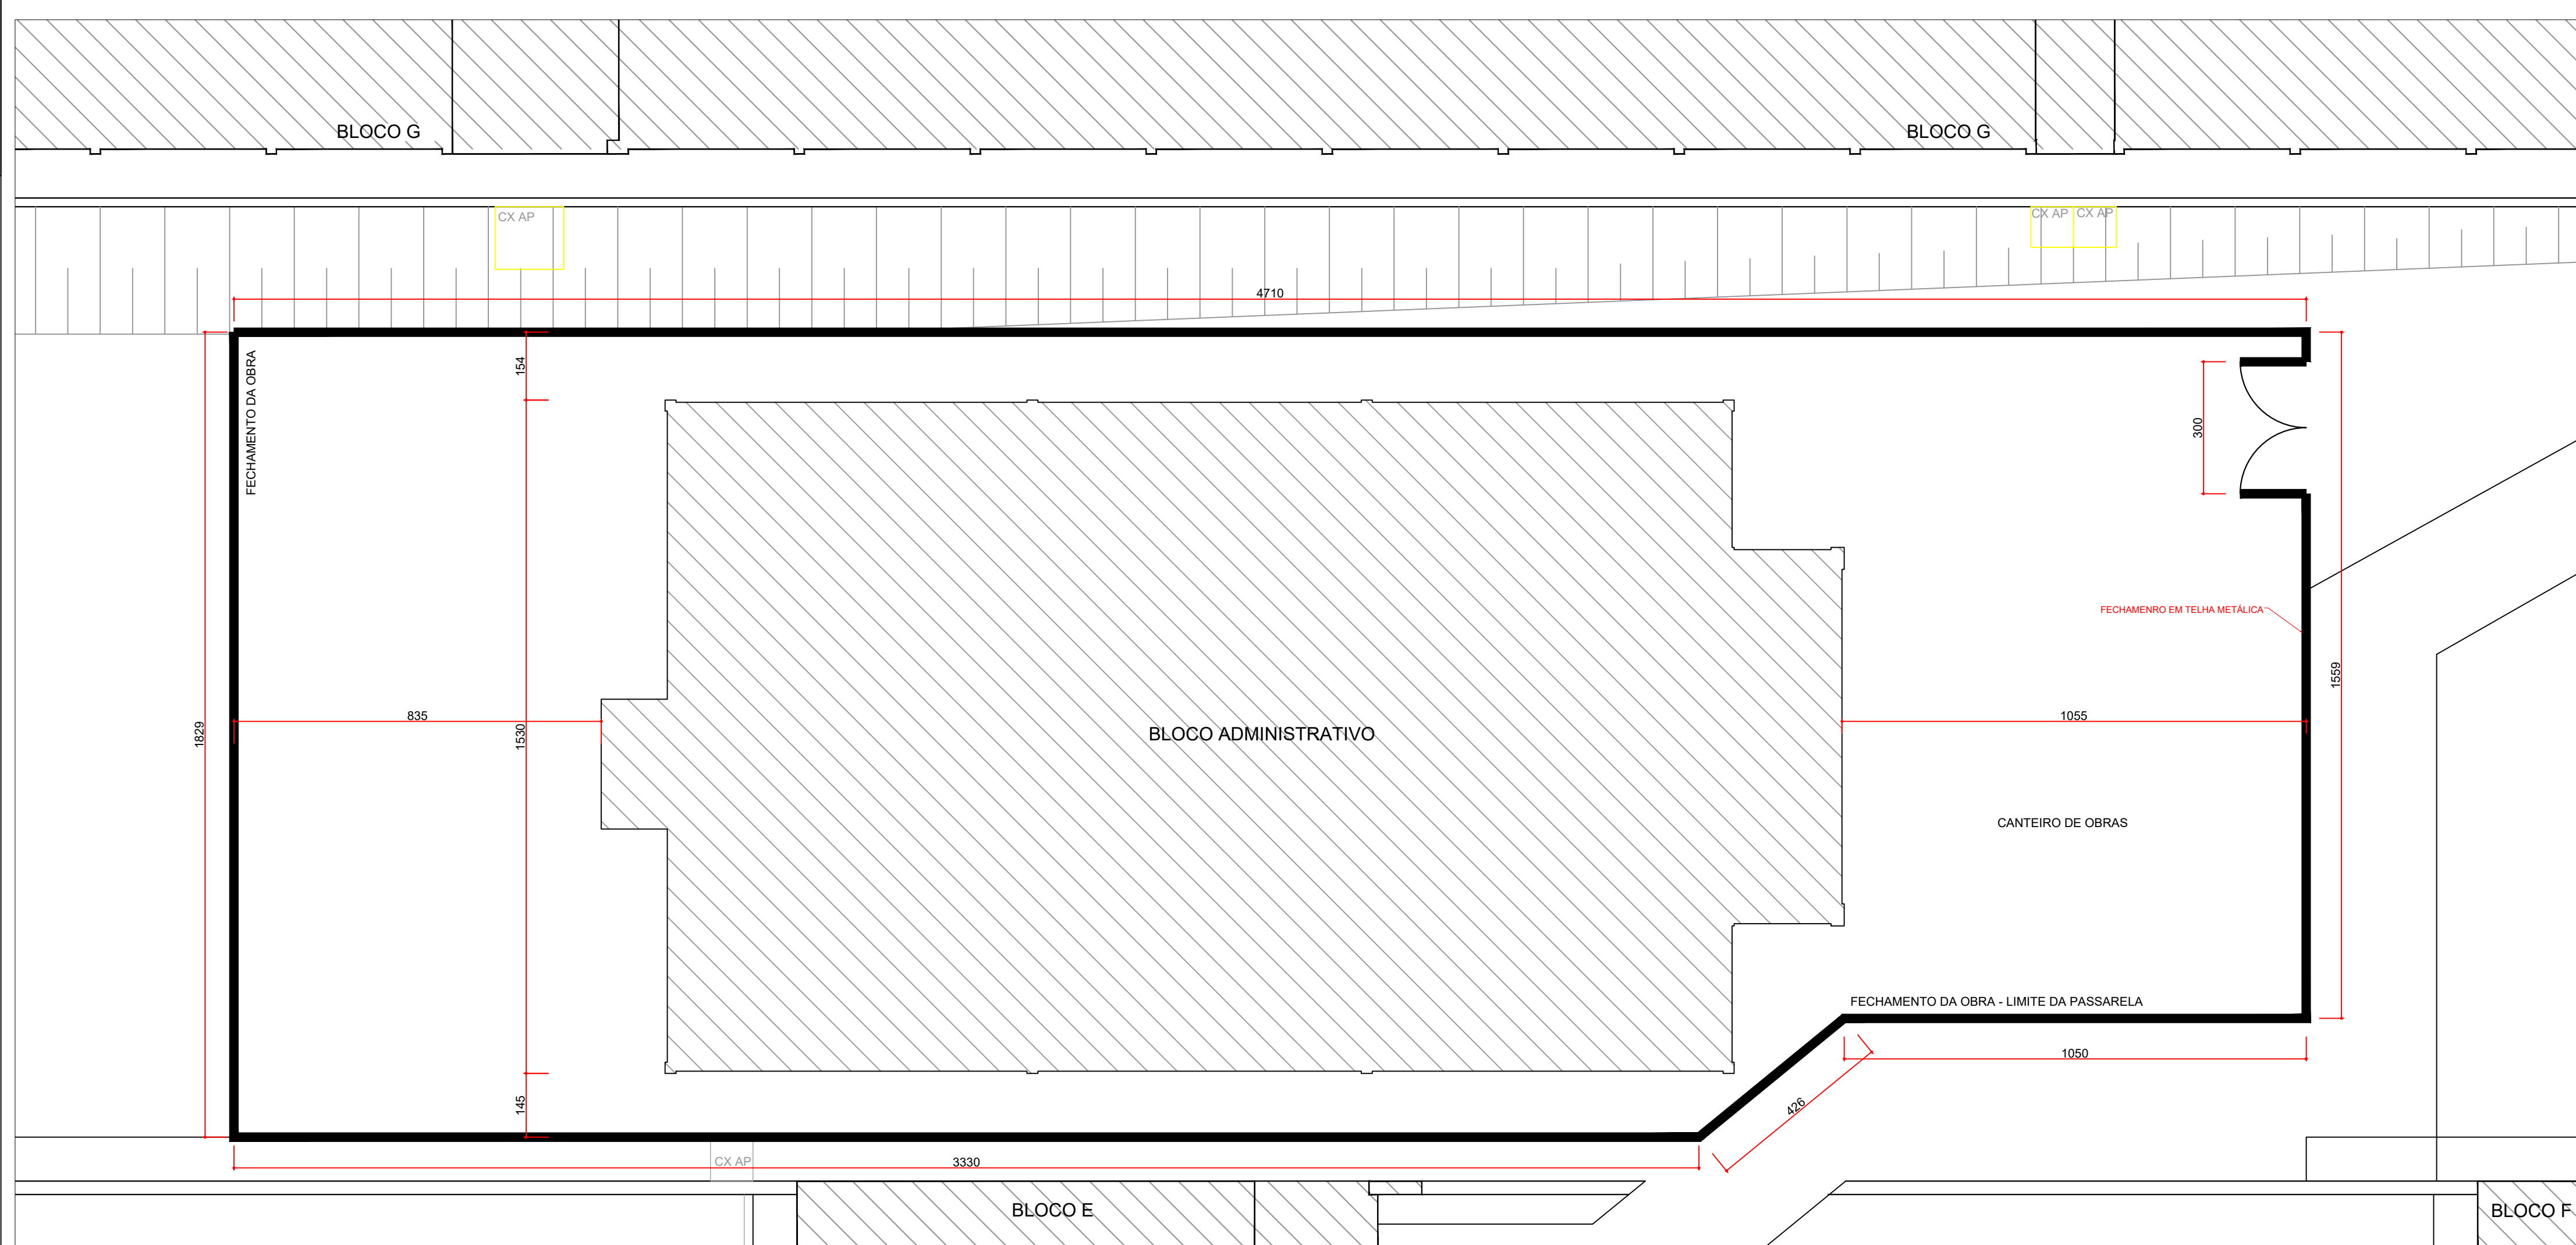


PLANTA DO CANTEIRO DE OBRAS
ESCALA 1:100
MEDIDAS EM CENTÍMETROS

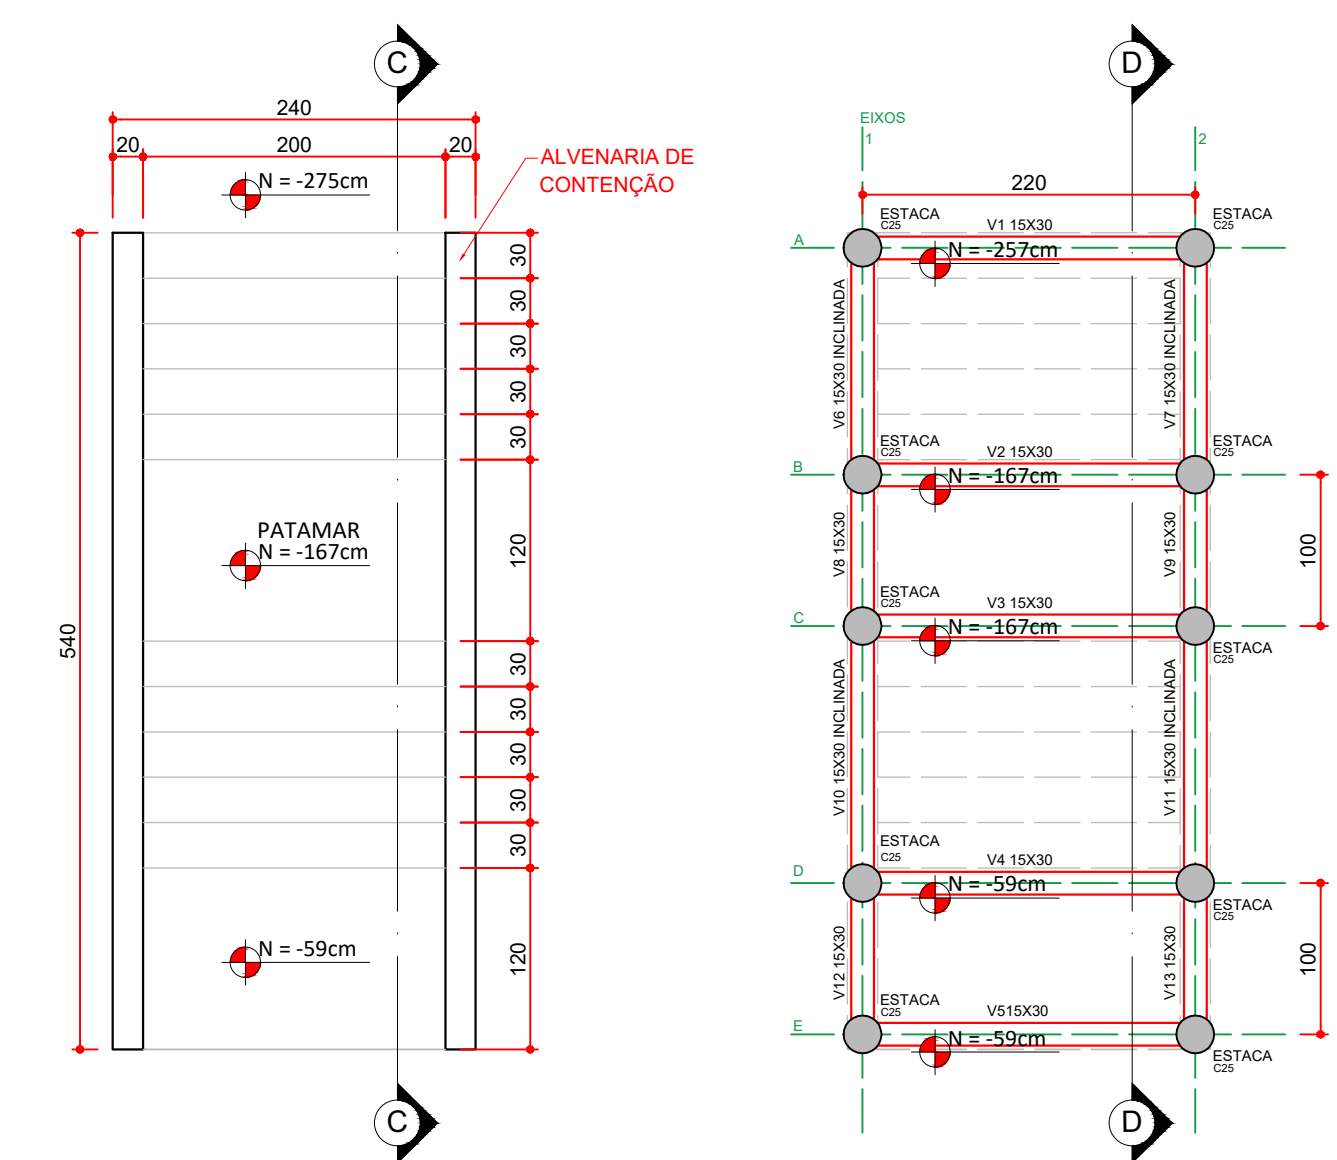


PLANTA BAIXA
ESCALA 1:50
MEDIDAS EM CENTÍMETROS

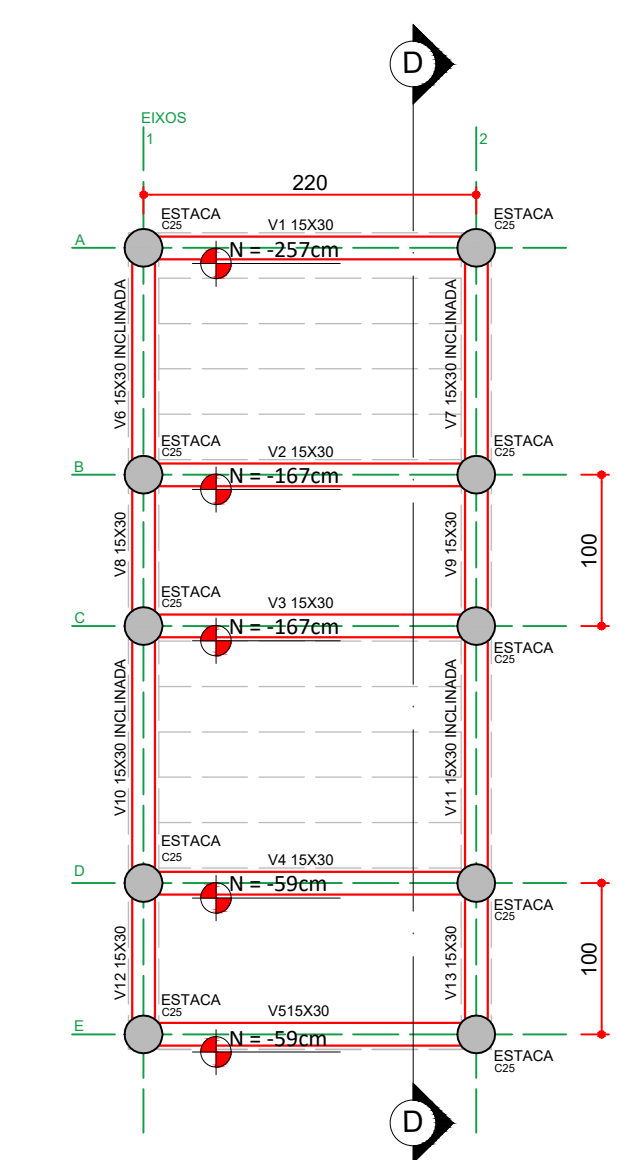


PLANTA BAIXA
ESCALA 1:50
MEDIDAS EM CENTÍMETROS

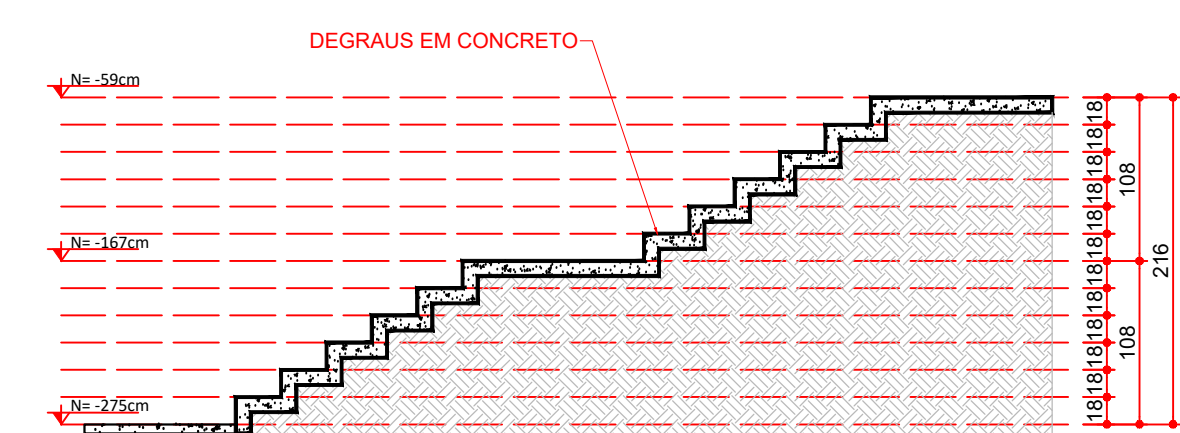



CORTE CC
ESCALA 1:50
MEDIDAS EM CENTÍMETROS

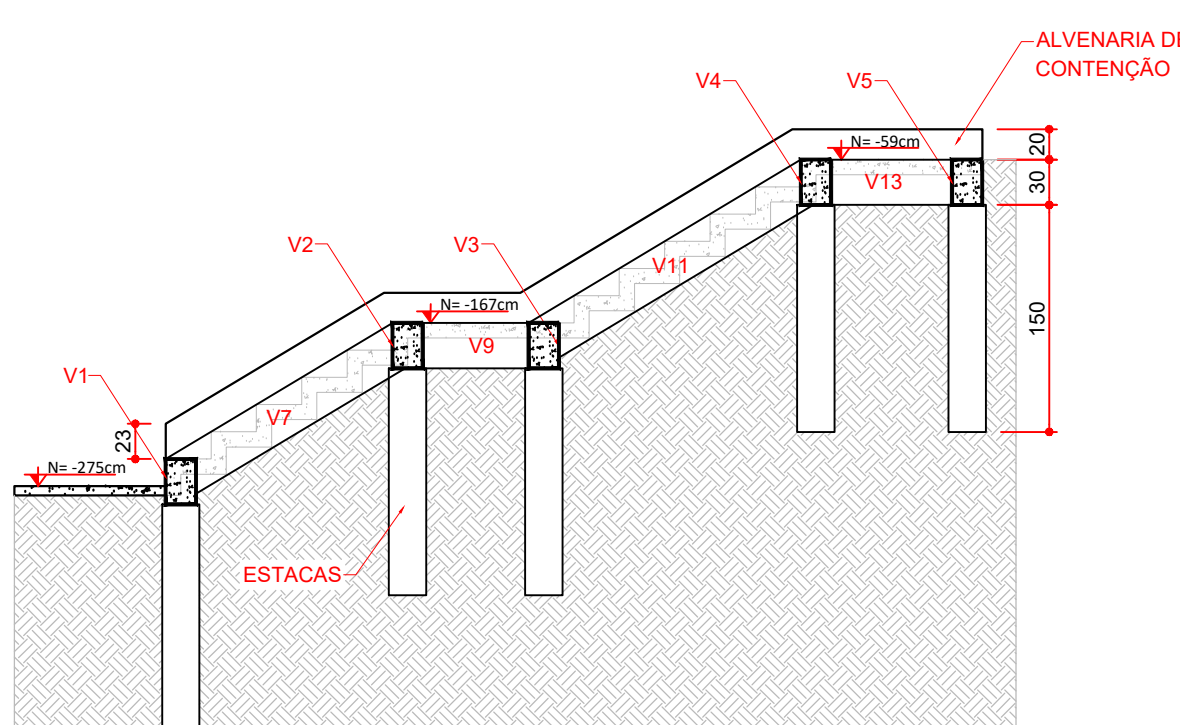


CORTE DD
ESCALA 1:50
MEDIDAS EM CENTÍMETROS

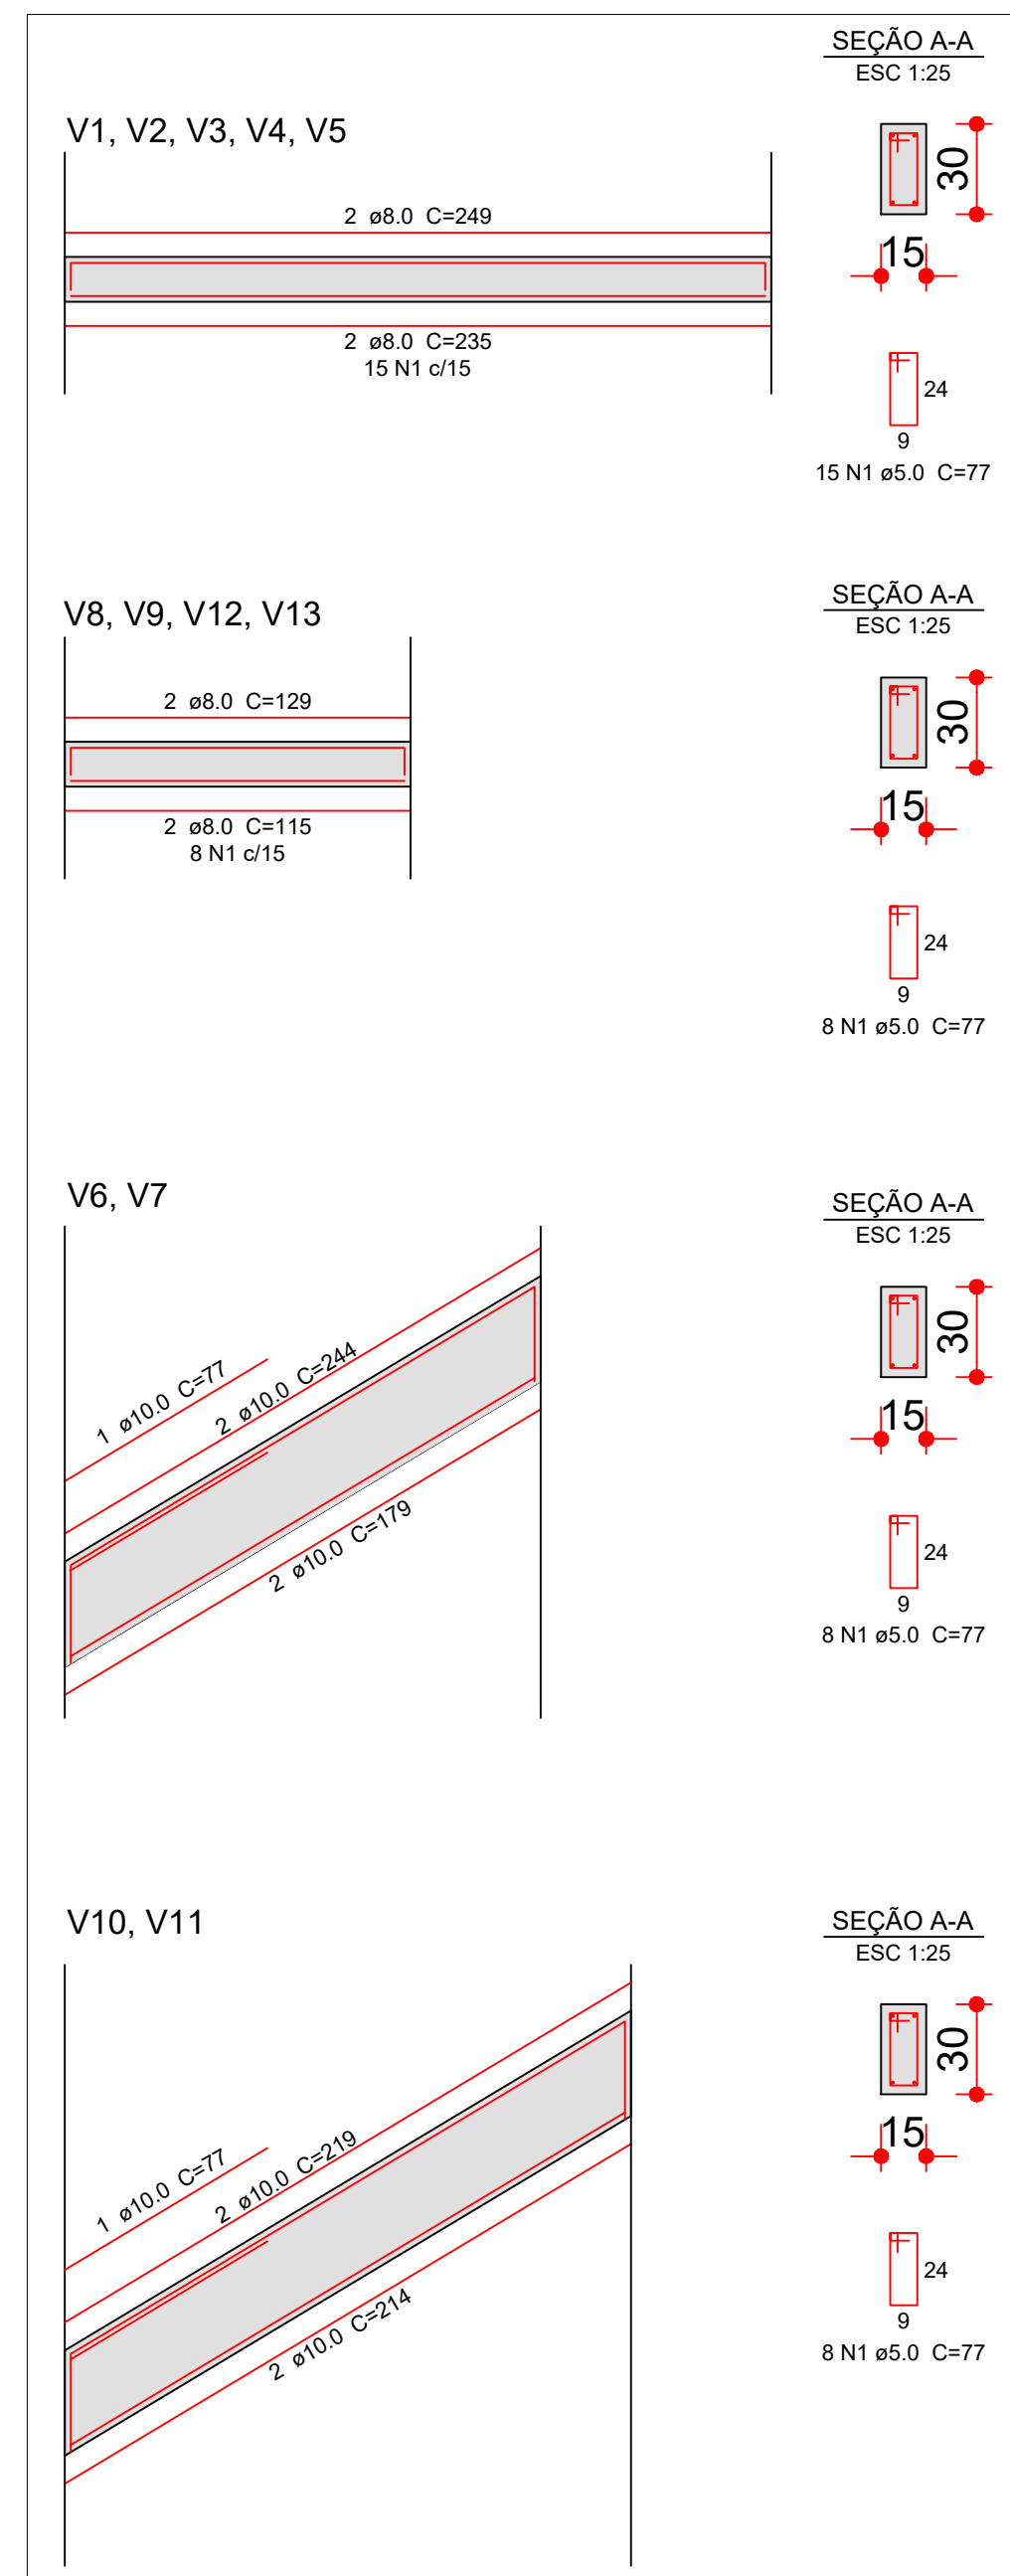

DETALHE GÊNÉRICO DAS ESTACAS ISOLADAS

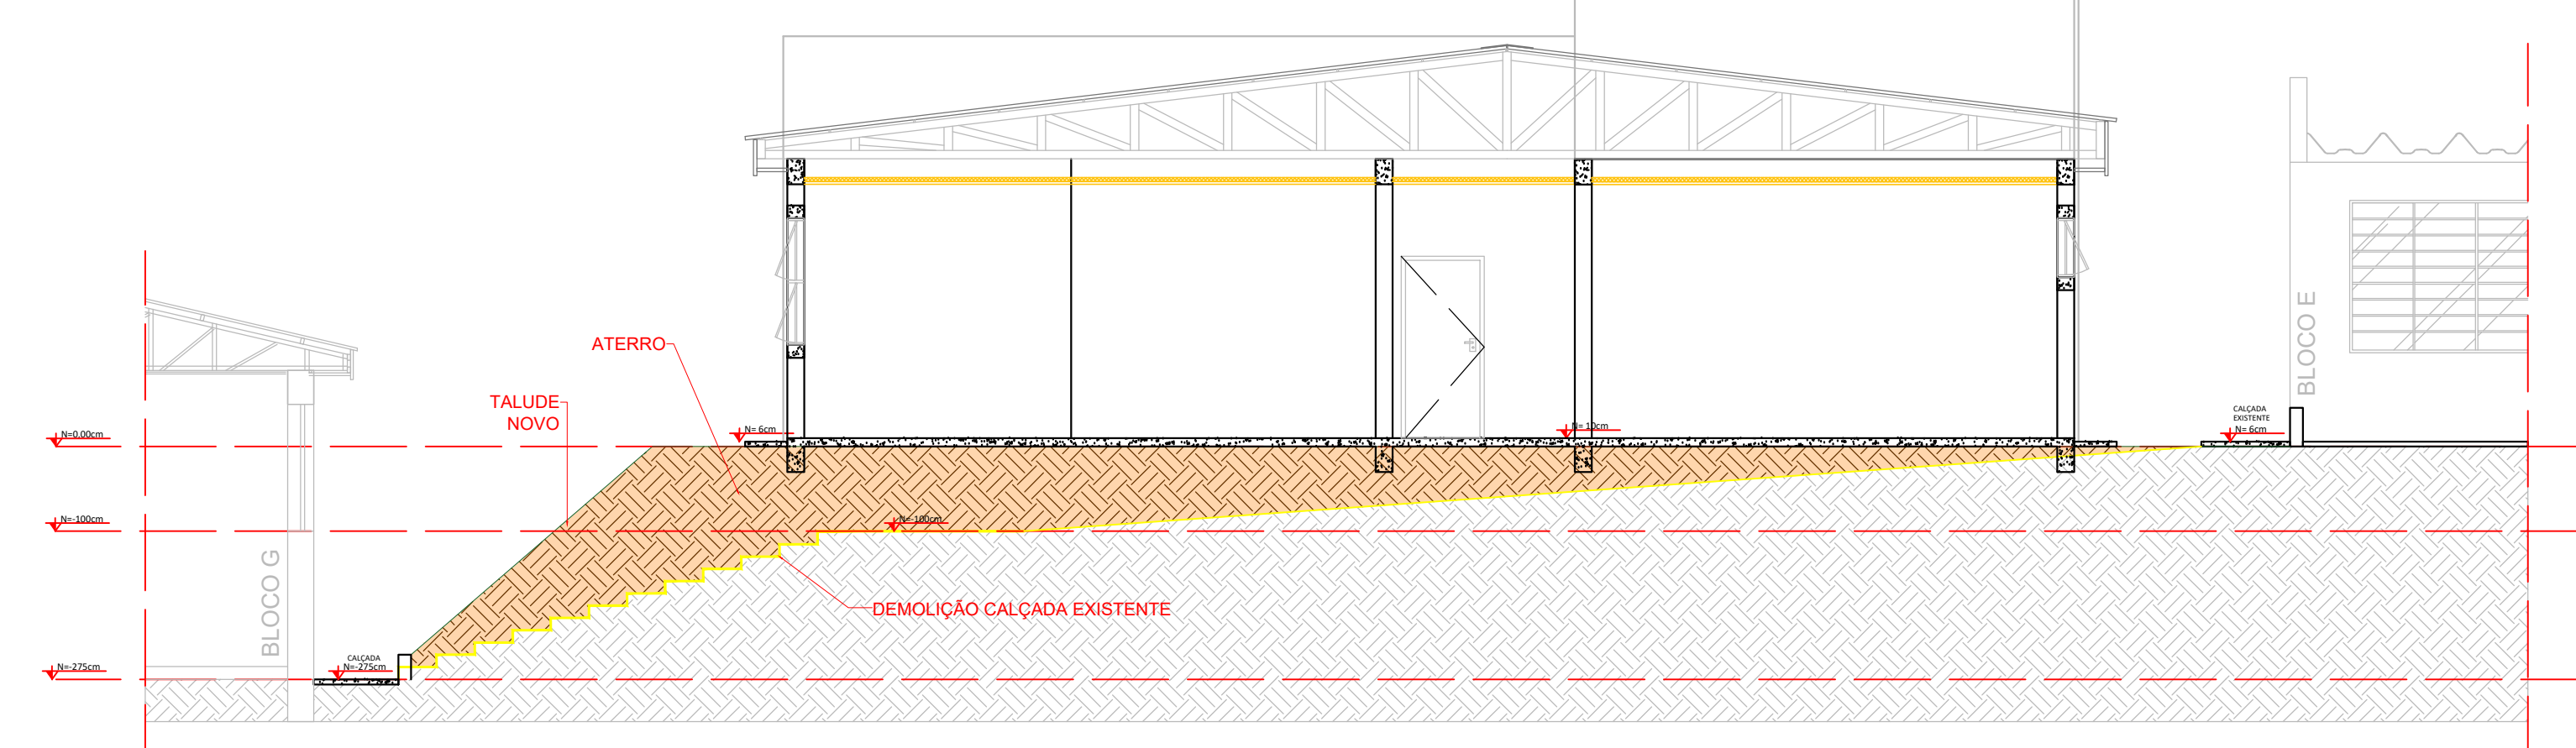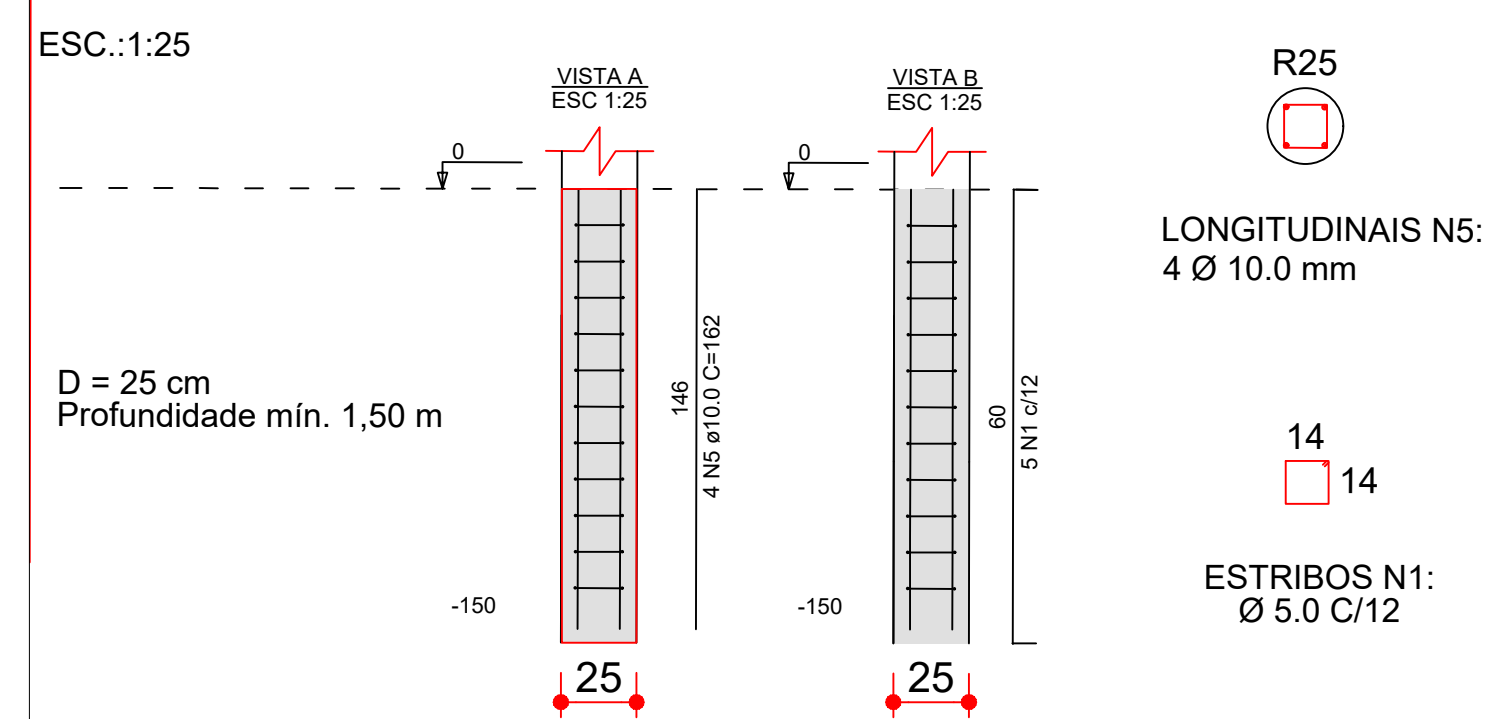

CORTE AA
ESCALA 1:75
MEDIDAS EM CENTÍMETROS

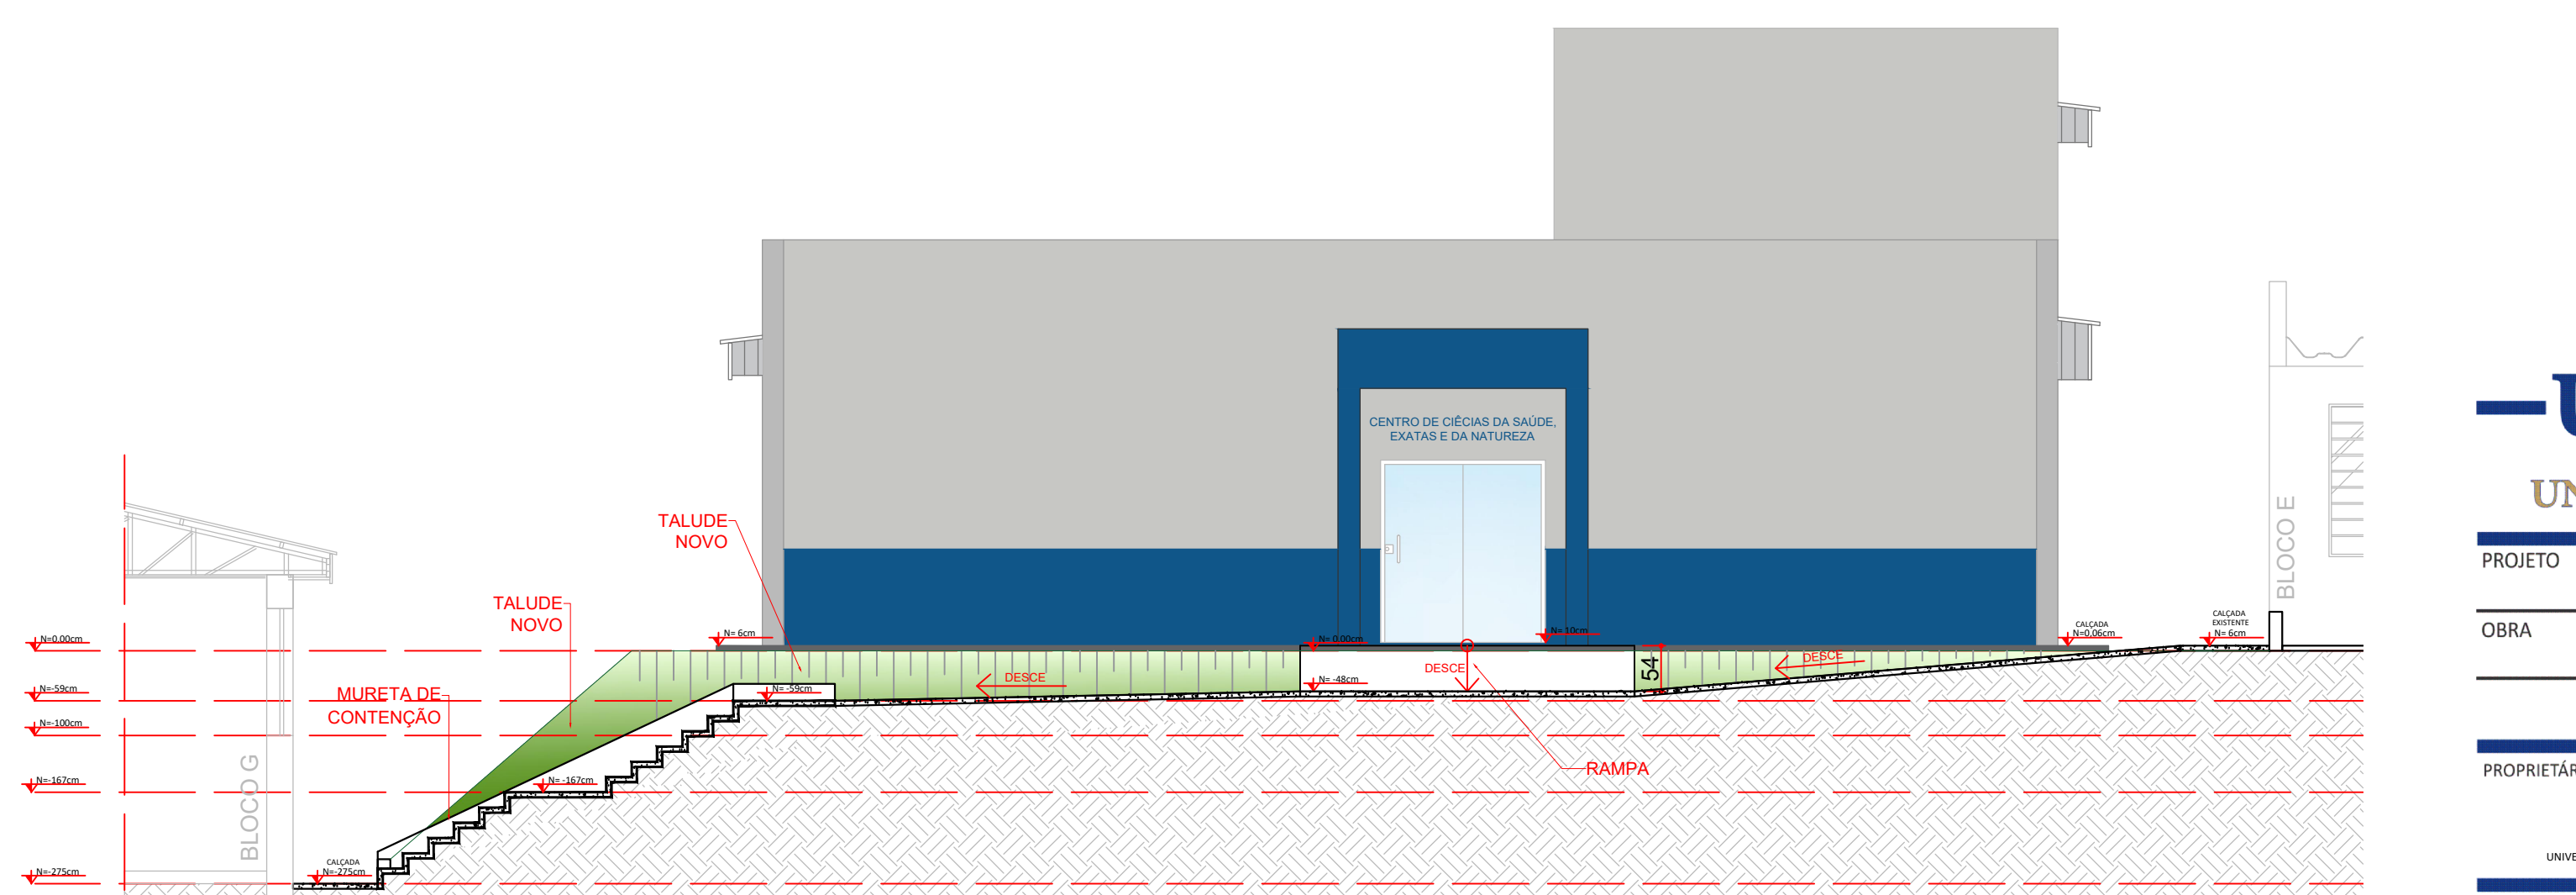

CORTE BB
ESCALA 1:75
MEDIDAS EM CENTÍMETROS

LEGENDA	
	TERRENO NATURAL
	ATERRO

— UENP —
UNIVERSIDADE ESTADUAL DO NORTE DO PARANÁ

PROJETO: CANTEIRO DE OBRAS E DETALHES EXTERNO
OBRA: BLOCO ADMINISTRATIVO - MEDICINA


PROPRIETÁRIO: UNIVERSIDADE ESTADUAL DO NORTE DO PARANÁ - UENP
RESPONSÁVEL TÉCNICO: AMANDA ALVES

DESENHO: AMANDA ALVES
DATA: SETEMBRO/2026
ESCALA: INDICADA
FRENCHA: 2/6


PROPRIO: UNIVERSIDADE ESTADUAL DO NORTE DO PARANÁ - UENP
RESPONSÁVEL TÉCNICO: AMANDA ALVES

PROPRIO: UNIVERSIDADE ESTADUAL DO NORTE DO PARANÁ - UENP
RESPONSÁVEL TÉCNICO: AMANDA ALVES


PROPRIO: UNIVERSIDADE ESTADUAL DO NORTE DO PARANÁ - UENP
RESPONSÁVEL TÉCNICO: AMANDA ALVES

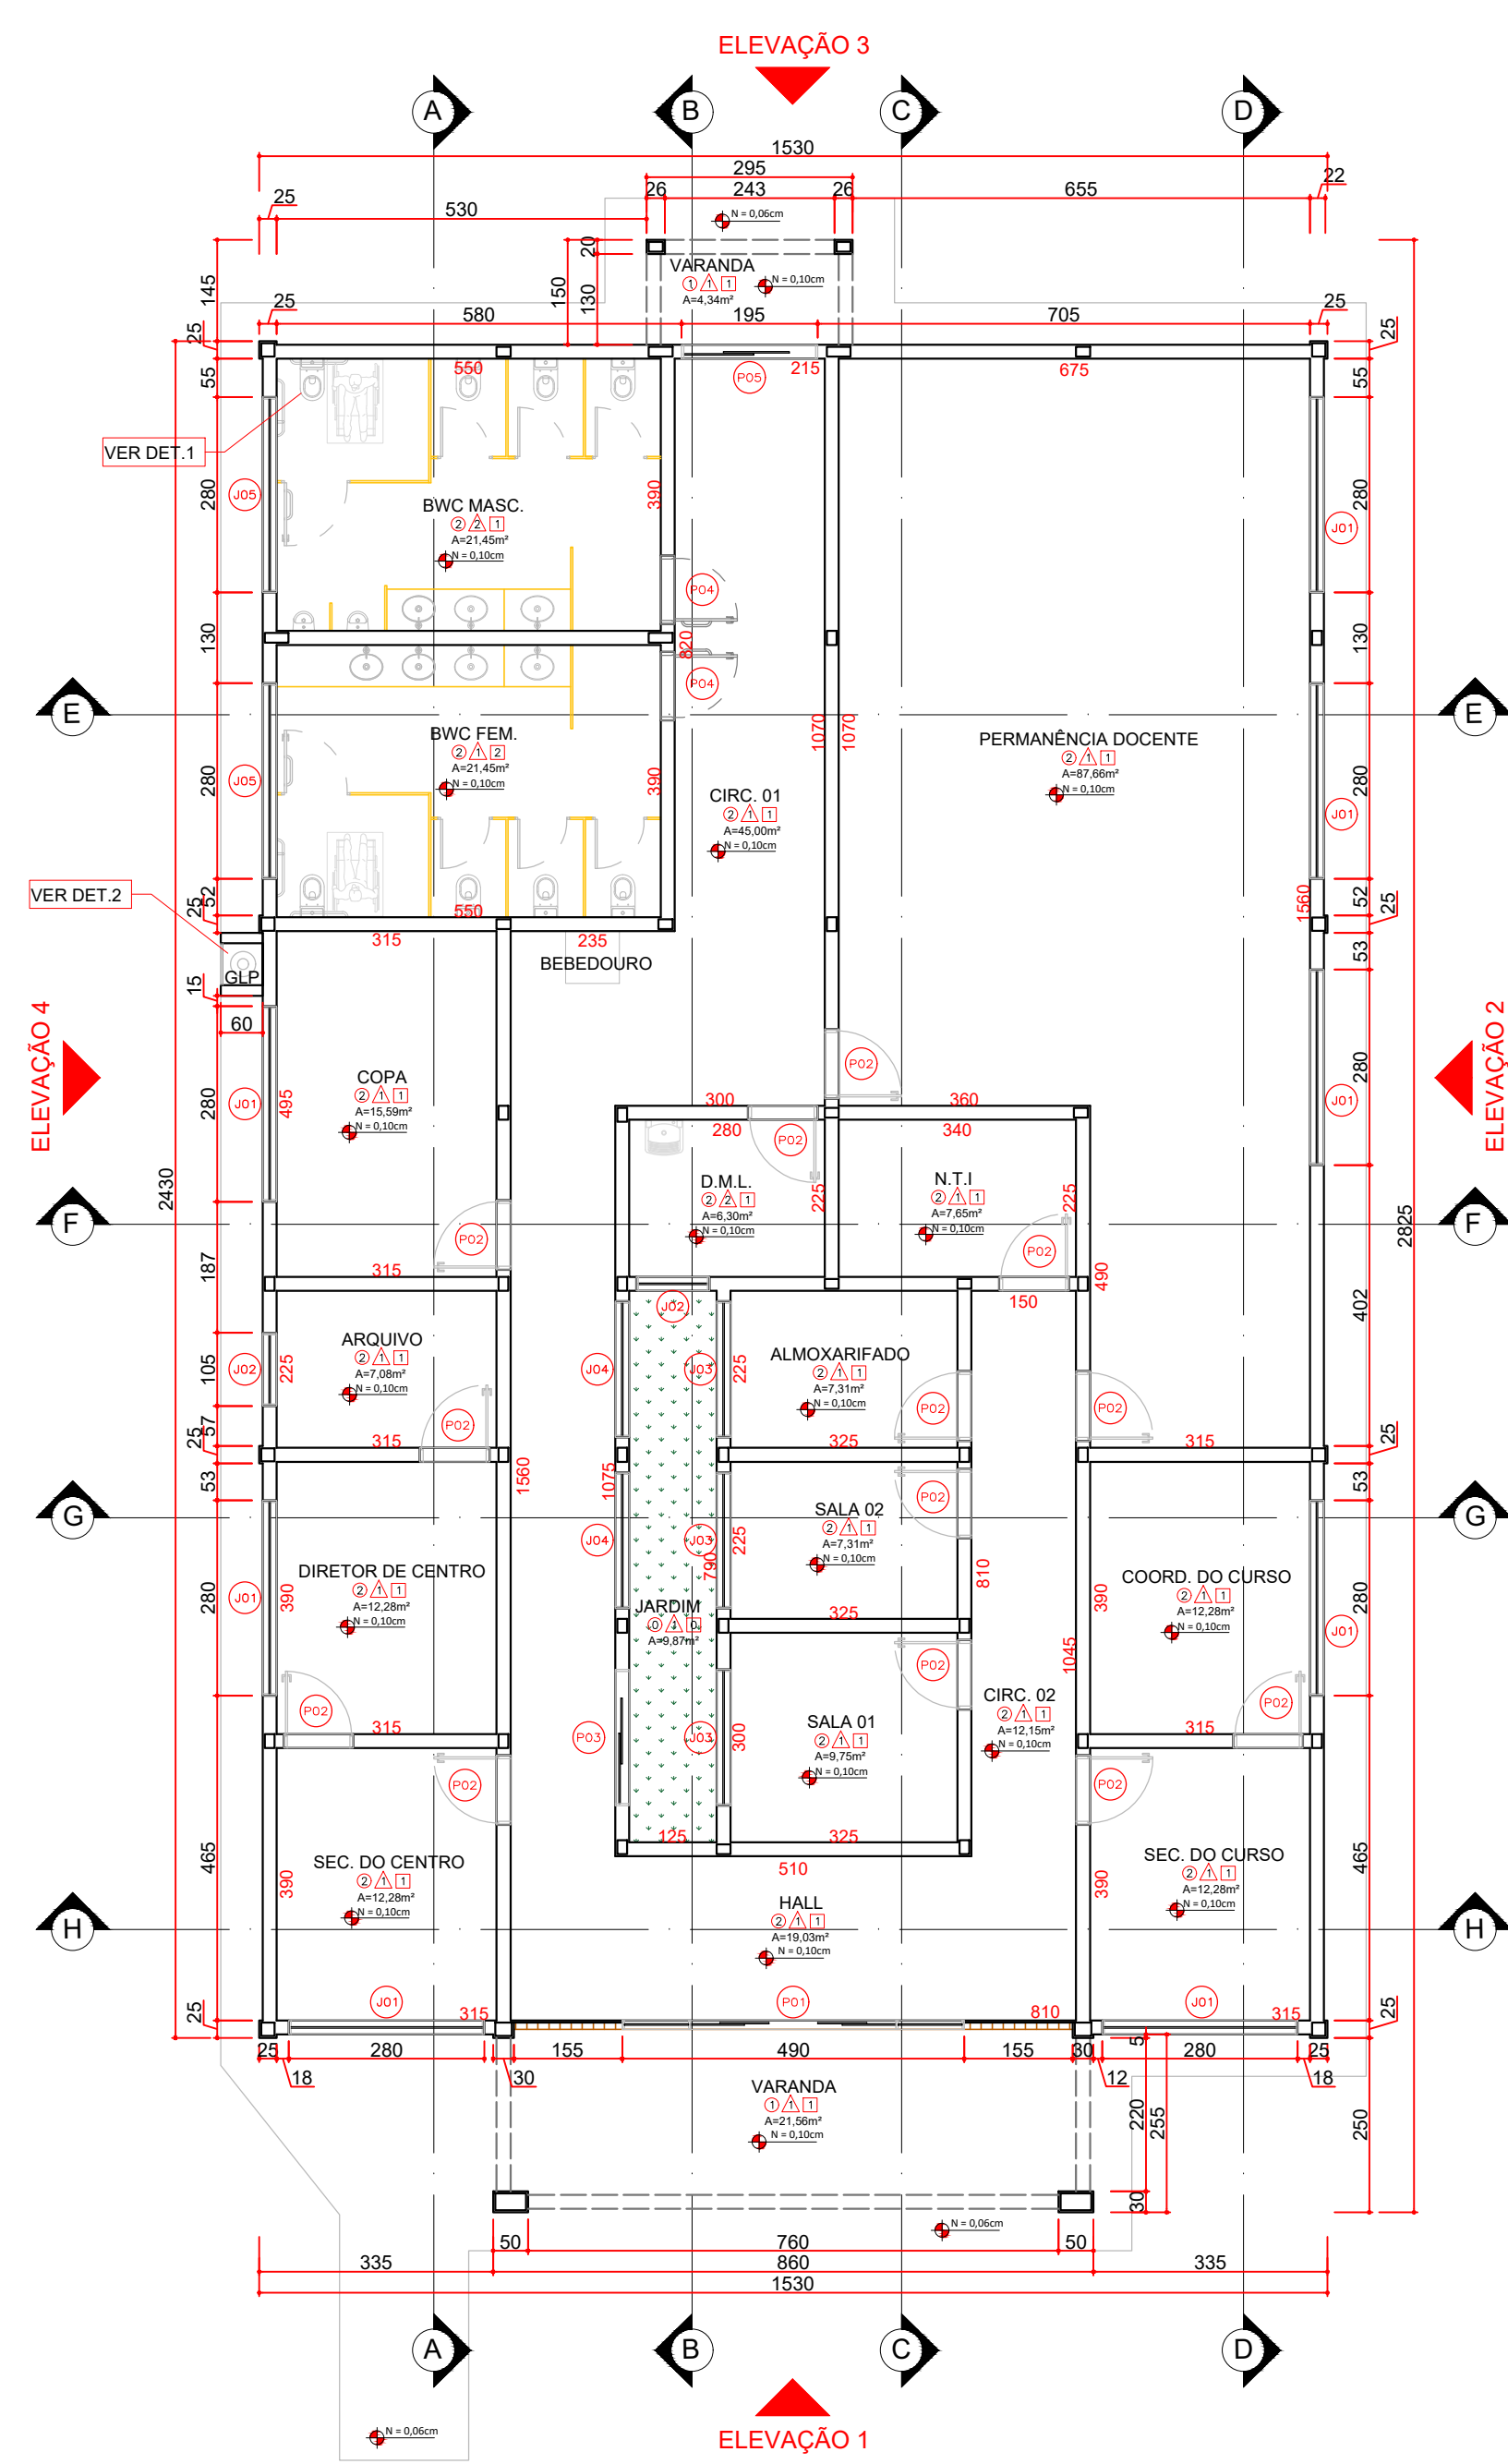


PLANTA BAIXA
ESCALA 1:100
MEDIDAS EM CENTIMETROS

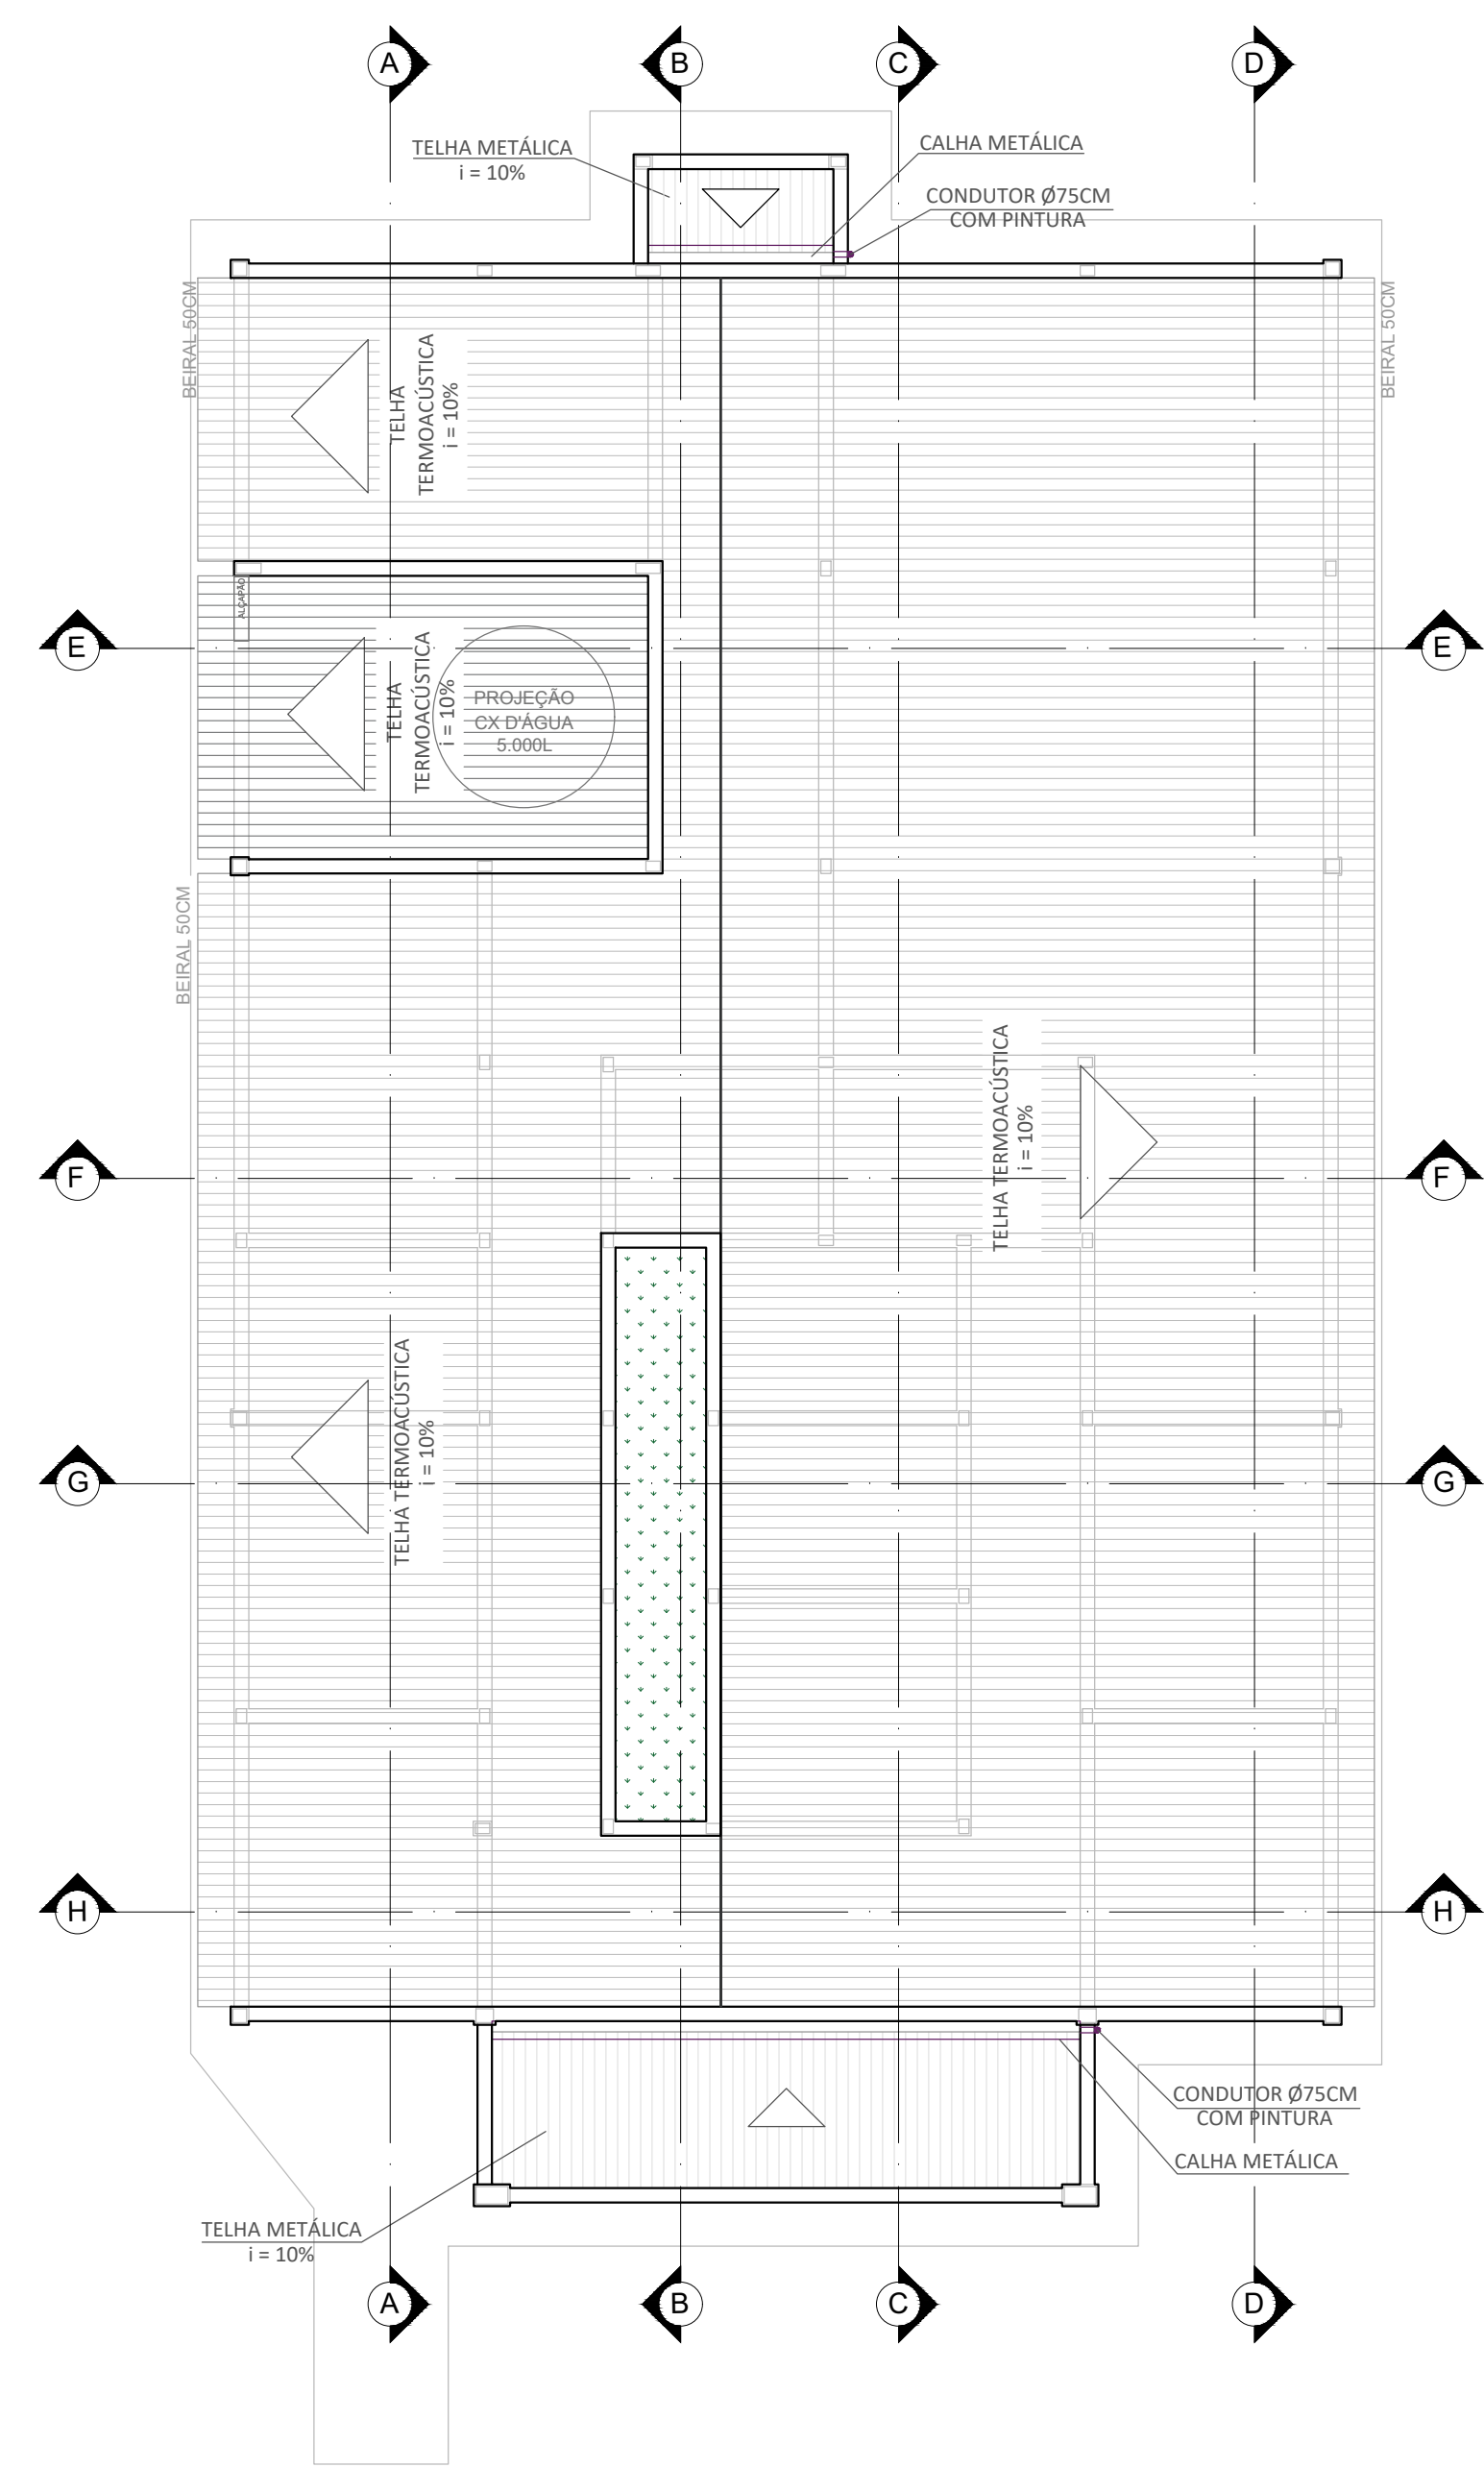

PLANTA DE COBERTURA
ESCALA 1:100
MEDIDAS EM CENTIMETROS

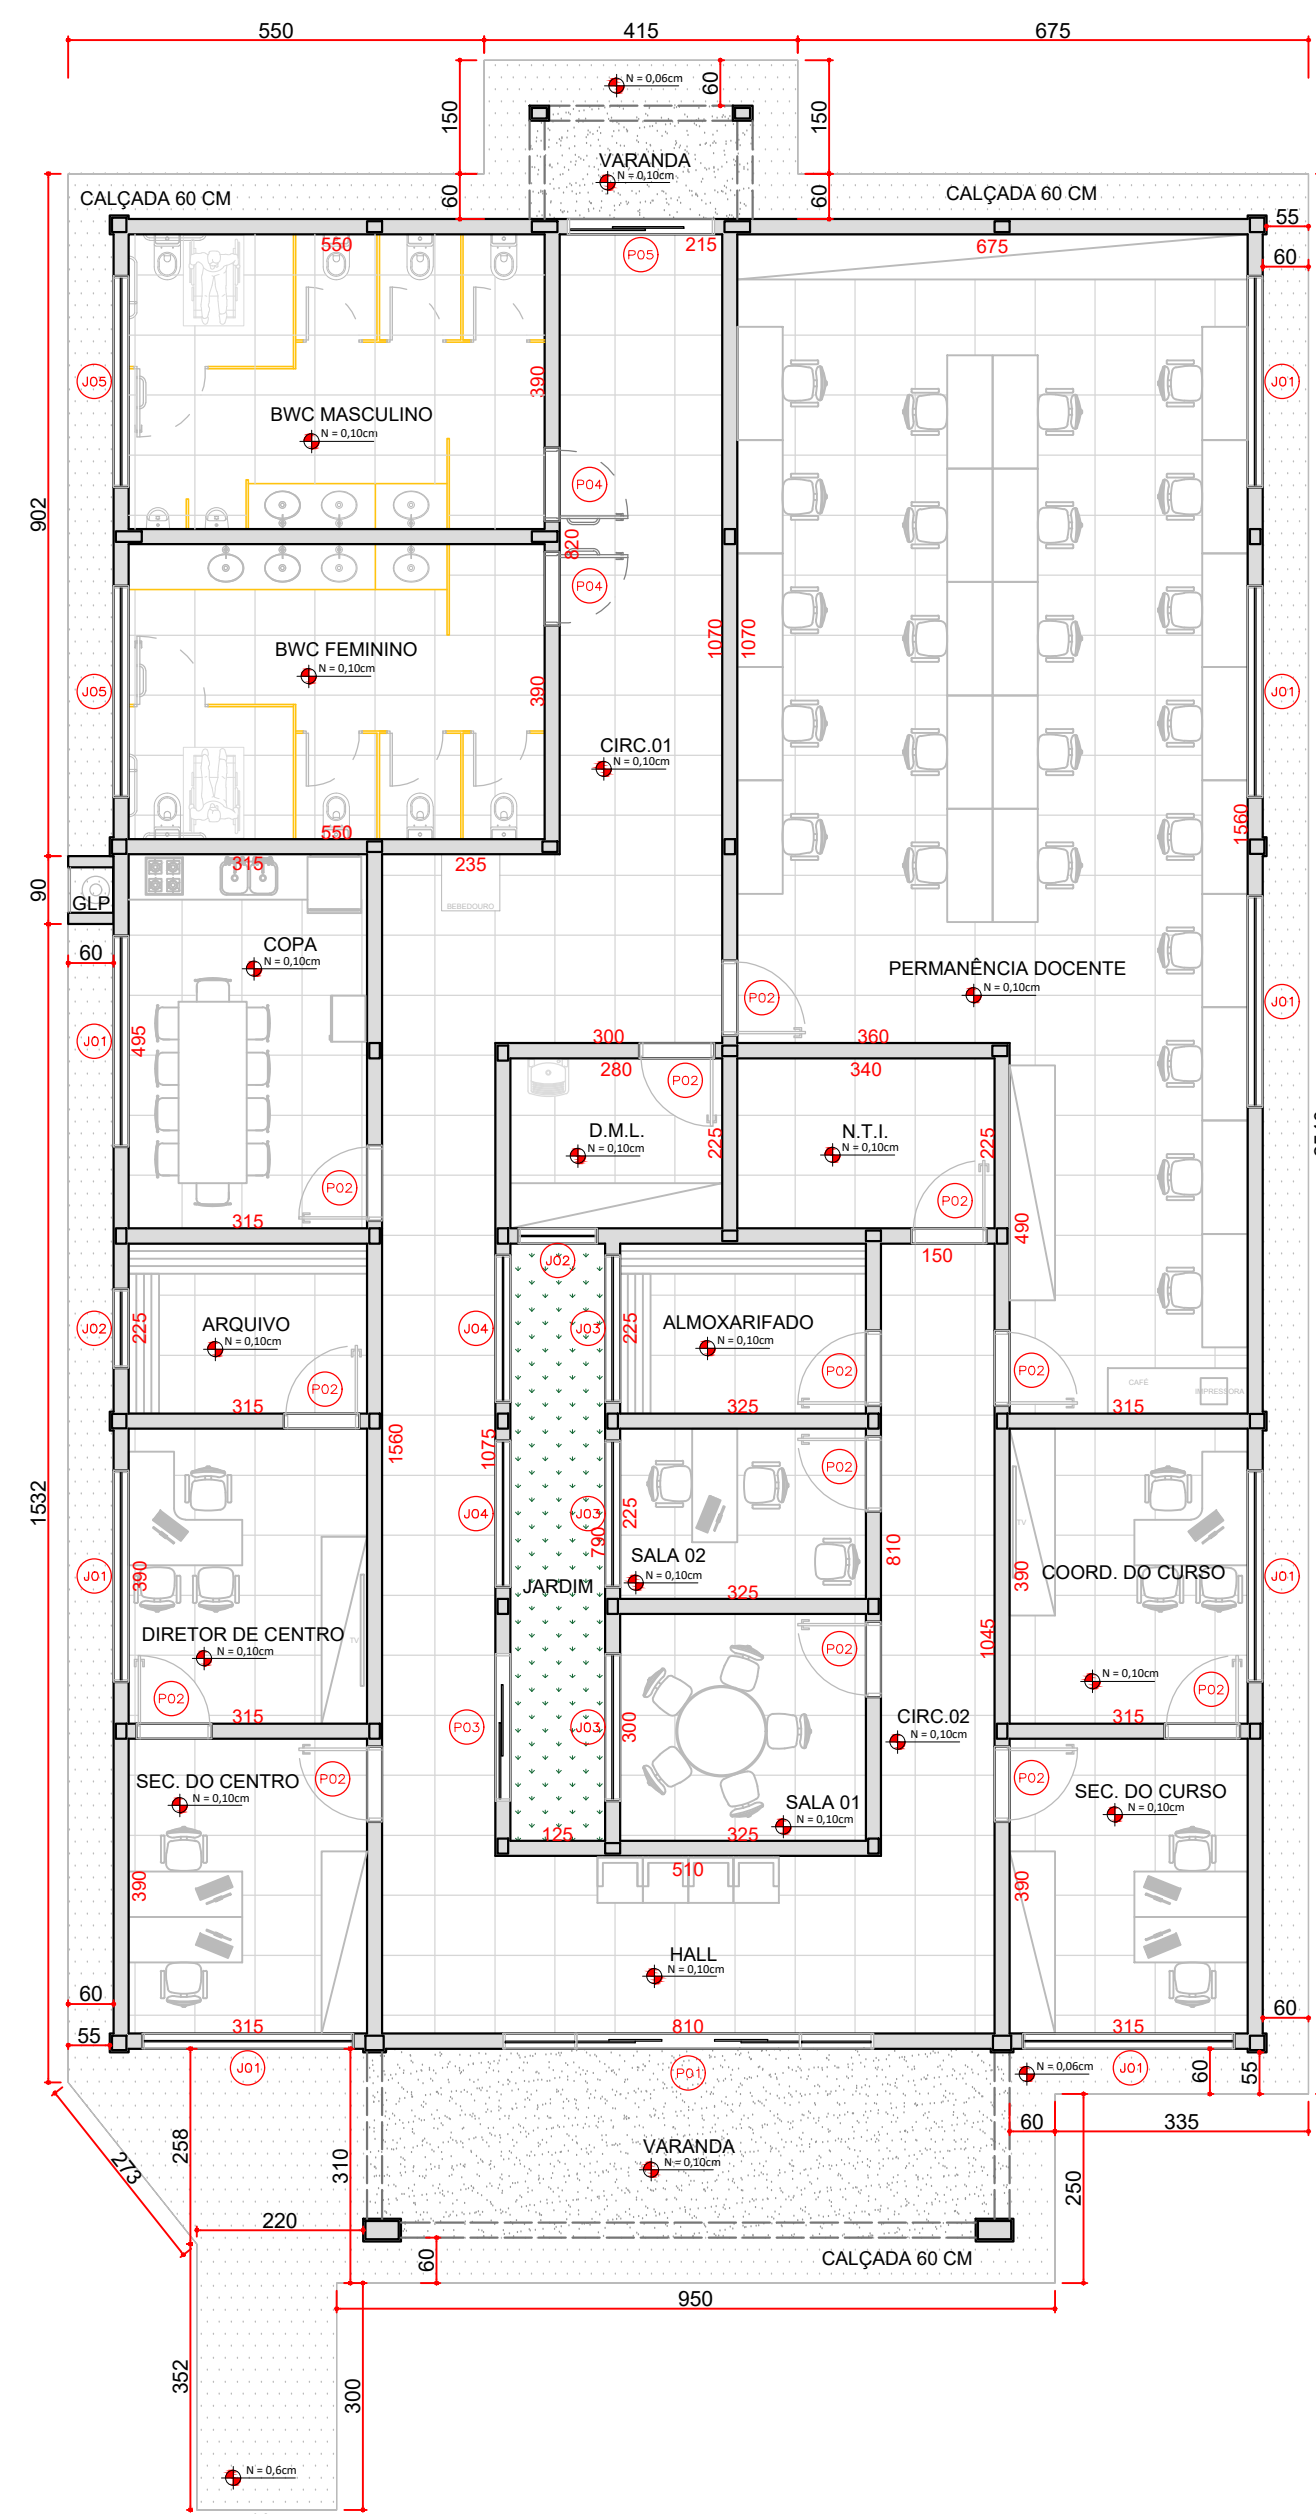

PLANTA DE LAYOUT
ESCALA 1:100
MEDIDAS EM CENTIMETROS

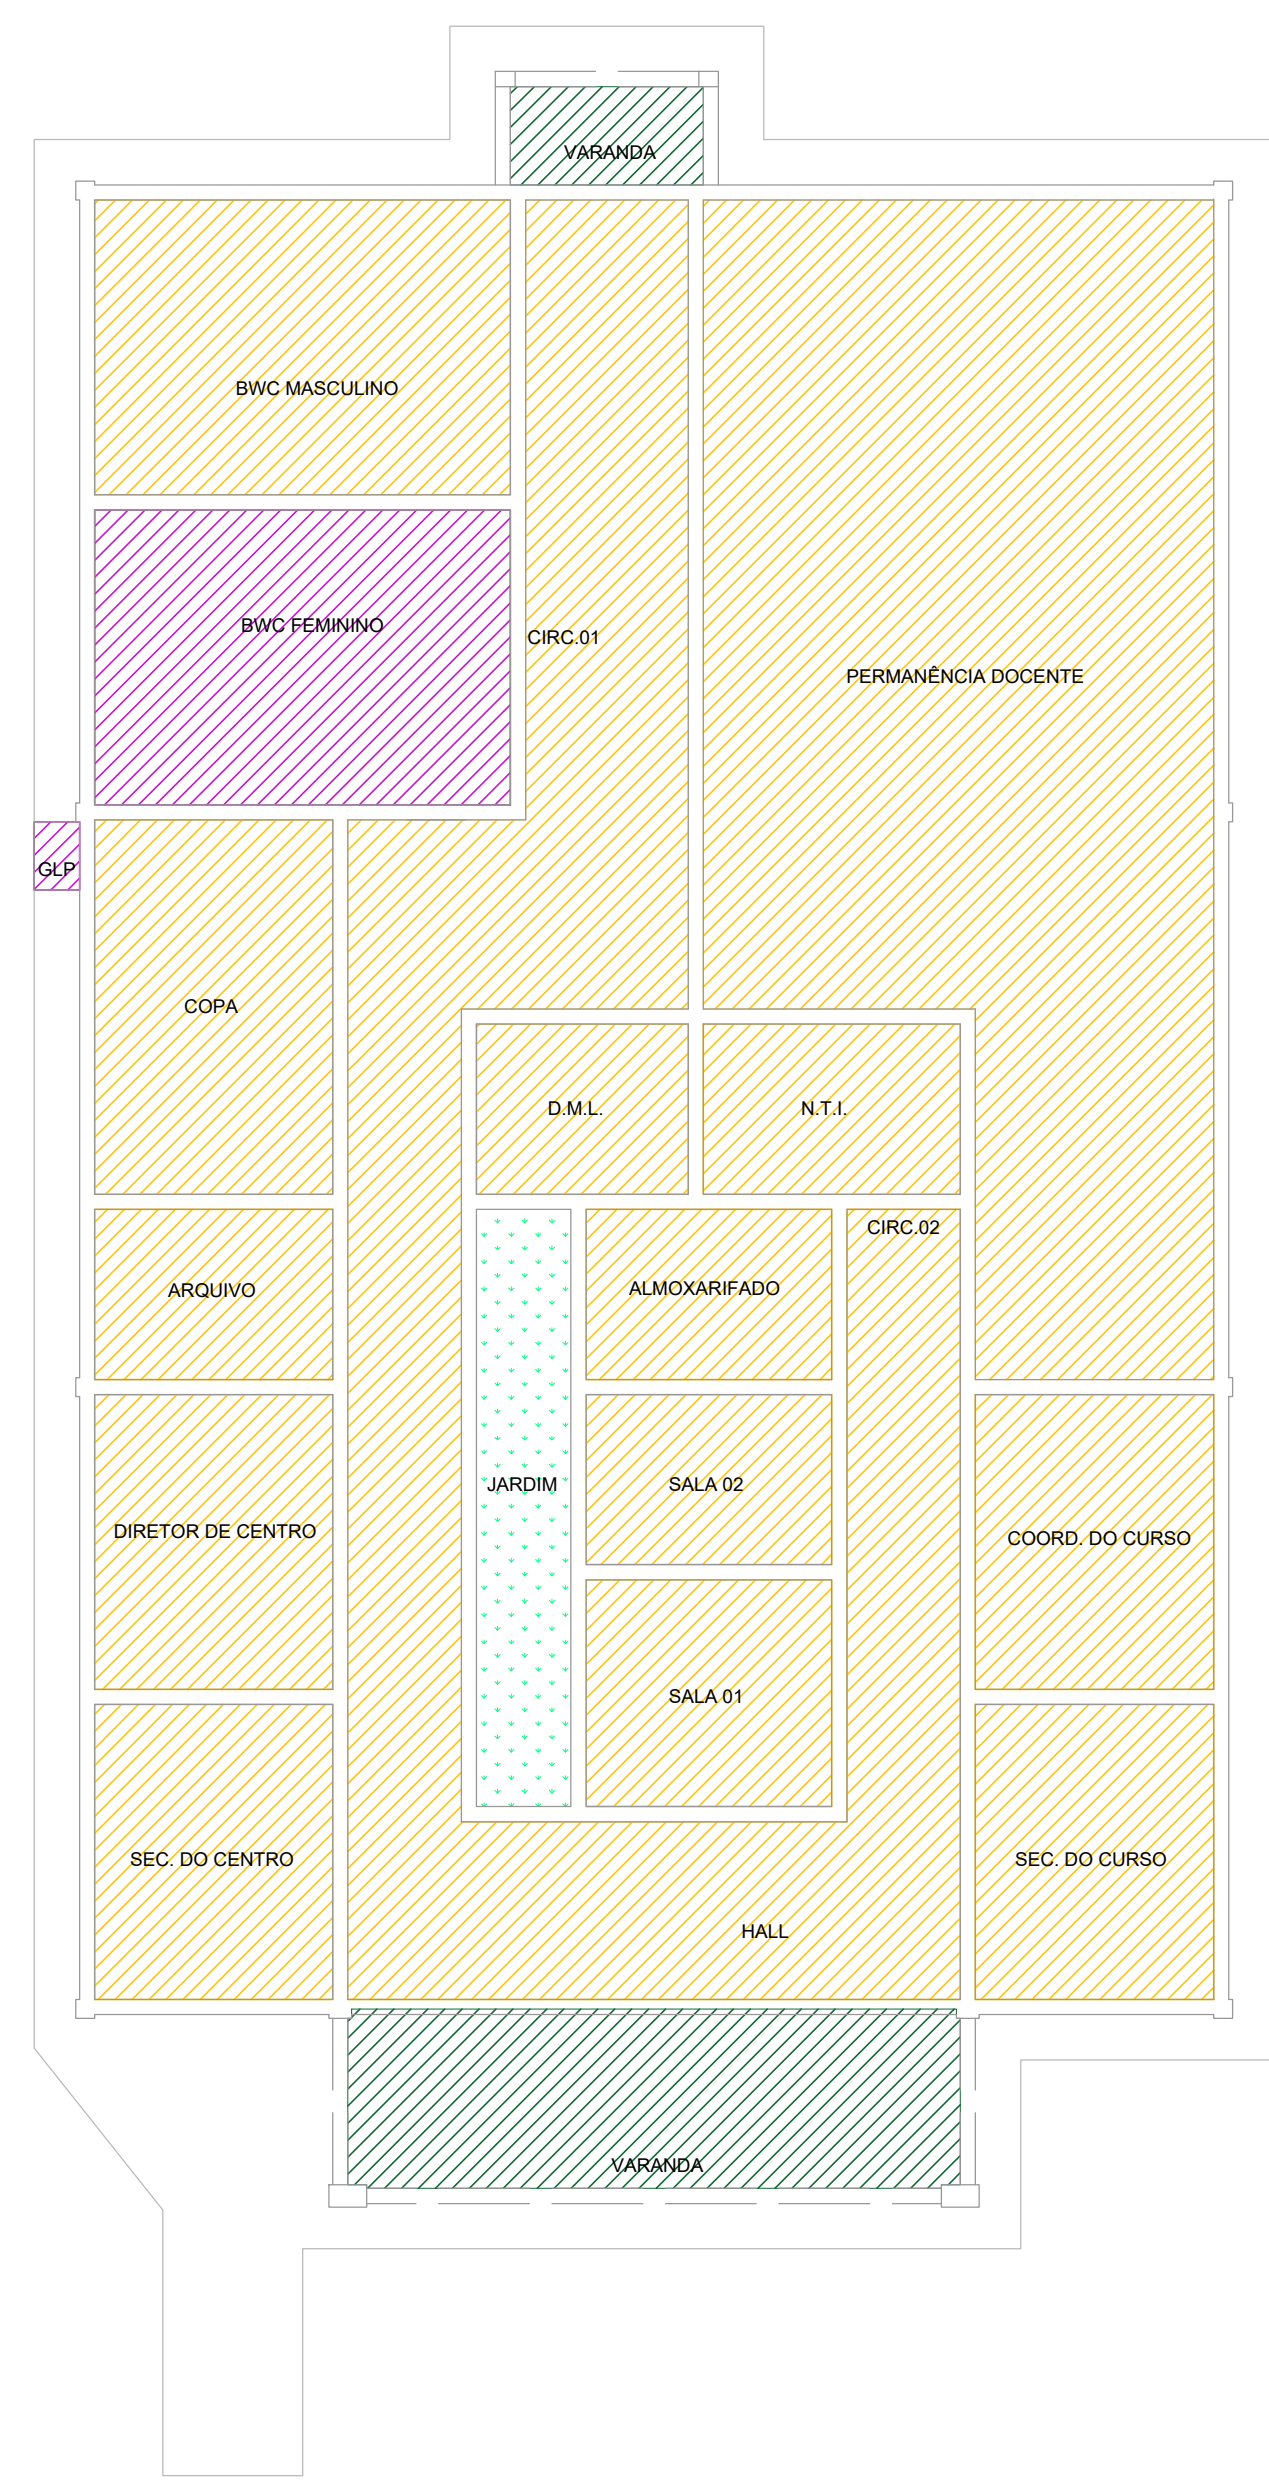

PLANTA DE FORRO
ESCALA 1:100
MEDIDAS EM CENTIMETROS

LEGENDA			
	FORRO EM DRYWALL	RU - Resistente à umidade	
	LAJE DE CONCRETO		


RELAÇÃO DE ESQUADRIAS				
JANELAS				
CÓDIGO	DIMENSÃO	PEITORIL	DESCRIÇÃO	QUANT.
J01	280x150	110	PROJETANTE MAXIM AR - ALUMÍNIO E VIDRO INCOLOR	08
J02	105x70	190	PROJETANTE MAXIM AR - ALUMÍNIO E VIDRO INCOLOR	02
J03	105x70	190	PROJETANTE MAXIM AR - ALUMÍNIO E VIDRO INCOLOR	02
J04	105x70	190	PROJETANTE MAXIM AR - ALUMÍNIO E VIDRO INCOLOR	02
J05	280x70	190	PROJETANTE MAXIM AR - ALUMÍNIO E VIDRO INCOLOR	02
PORTAS				
CÓDIGO	DIMENSÃO	DESCRIÇÃO		QUANT.
P01	400x260	PORTA DE CORRER EM VIDRO TEMPERADO - 04 FOLHAS, FIXOS C/ BANDEIRA		01
P02	80x210	PORTA DE CORRER EM VIDRO TEMPERADO - 2 FOLHAS, C/ BANDEIRA		12
P03	185x260	PORTA DE CORRER EM VIDRO TEMPERADO - 2 FOLHAS, C/ BANDEIRA		02
P04	90x210	PORTA DE CORRER EM MADEIRA - 1 FOLHA, C/ BARRA		02
P05	185x210	PORTA DE CORRER EM VIDRO TEMPERADO - 2 FOLHAS		01
ALÇAPÃO	90x120	PORTINHA DE ABRIR EM ALUMÍNIO		01

LEGENDA	
	PAREDE EM ALVENARIA
	PAREDE EM ALVENARIA MACIÇA (REBOCO INTERNO)
	DIVISORA EM GRANITO
	FORRO EM DRYWALL COM MANTA
	FORRO EM DRYWALL RESISTENTE À UMIDADE (RU) COM MANTA

QUADRO DE ÁREAS	
ÁREAS INTERNAS	
AMBIENTE	ÁREA (M²)
VARANDA	21,06
HALL PRINCIPAL	21,00
CIRCULAÇÃO 02	12,15
SALA 01	9,75
SALA 02	7,31
ALMOXARFADO	7,31
D.M.L.	6,30
N.T.I.	7,65
SECRETARIA DO CURSO	12,28
COORDENAÇÃO DO CURSO	12,28
PERMANÊNCIA DOCENTE	87,86
CIRCULAÇÃO 01	45,00
SECRETARIA DO CENTRO	12,28
DIREÇÃO DO CURSO	12,28
ARQUIVO	7,08
COPIA	15,89
BWC FEMININO	21,45
BWC MASCULINO	21,45
ÁREAS	
340,38 M²	


RELAÇÃO DE REVESTIMENTOS	
PISOS	
1	CONCRETO - CIMENTO QUEIMADO
2	PISO CERÂMICO
PAREDE	
1	PINTURA
2	REVESTIMENTO CERÂMICO (R=22CM)
TETO	
1	FORRO EM DRYWALL
2	LAJE EM CONCRETO PINTADA

ÁREAS EXTERNAS	
BLOCO ADMINISTRATIVO	387,49
VARANDA	21,86
VARANDA FUNDOS	4,42
ÁREA TOTAL	
383,77 M²	

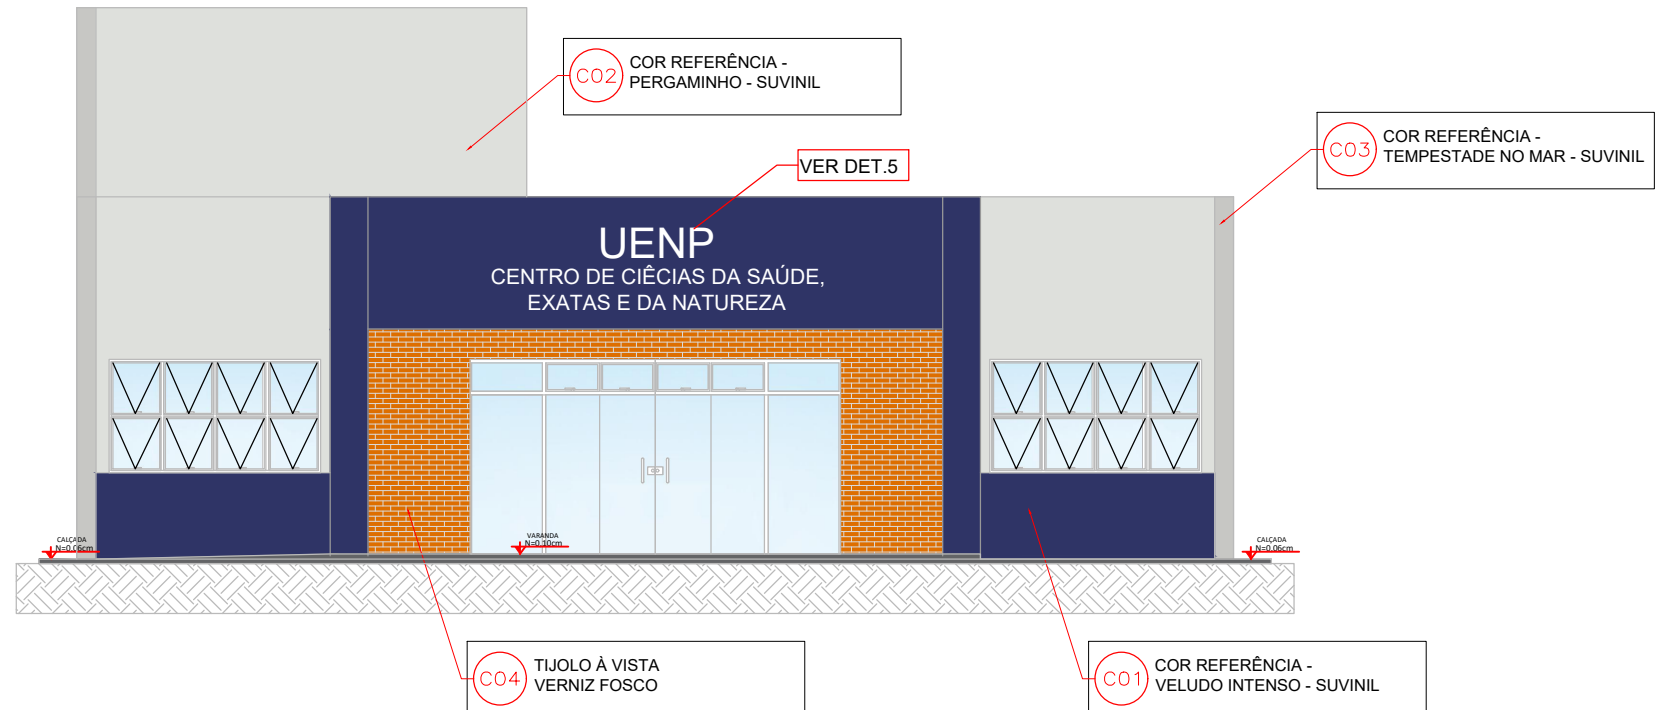


ELEVAÇÃO 1
ESCALA 1:100
MEDIDAS EM CENTIMETROS


GUIA DE CORES			
COD	COR	DESCRIÇÃO	LOCAL
C04	TINTA LATEX ACRILICA	COR REFERÊNCIA - BRANCO NEVE (P8181) - SUVINIL	PAREDES INTERNAS
C03	TINTA LATEX ACRILICA	COR REFERÊNCIA - TEMPESTADE NO MAR (P808) - SUVINIL	ESTRUTURA APARENTE
C02	TINTA LATEX ACRILICA	COR REFERÊNCIA - PERGAMINO (P808) - SUVINIL	PAREDES EXTERNAS
C01	TINTA ESMALTE ACRILICO	COR REFERÊNCIA - VELUDO INTENSO (P880) - SUVINIL	BARRADO EXTERNO

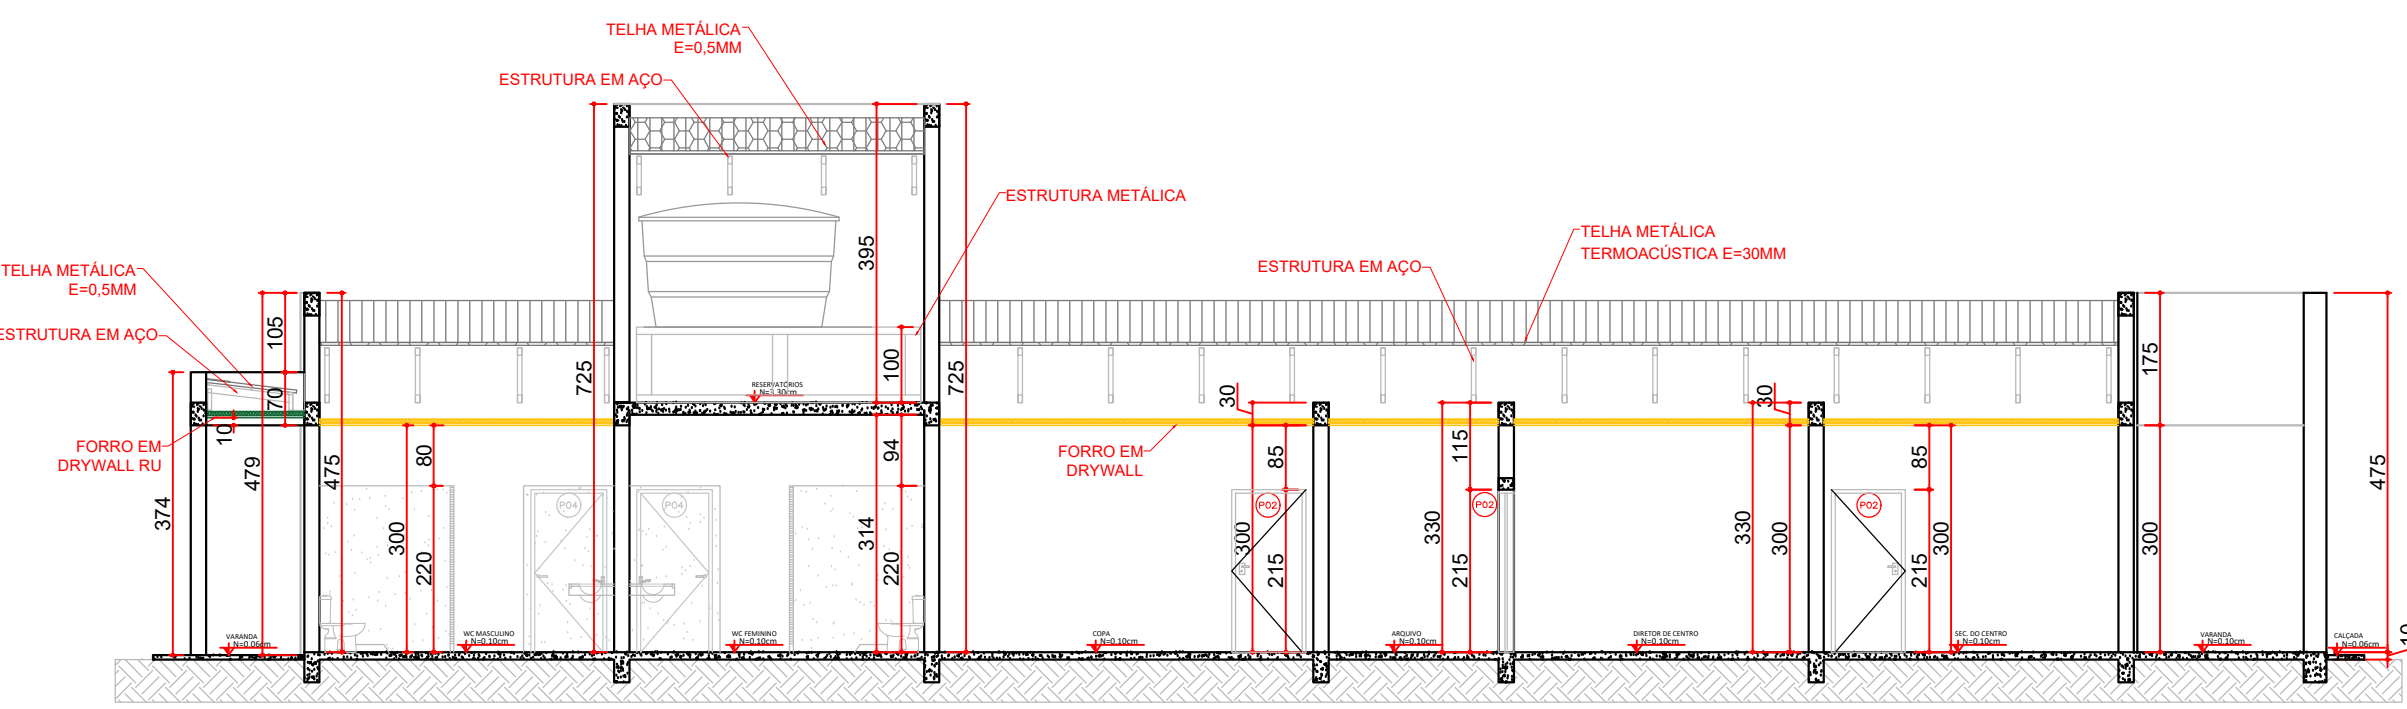


CORTE AA
ESCALA 1:100
MEDIDAS EM CENTIMETROS

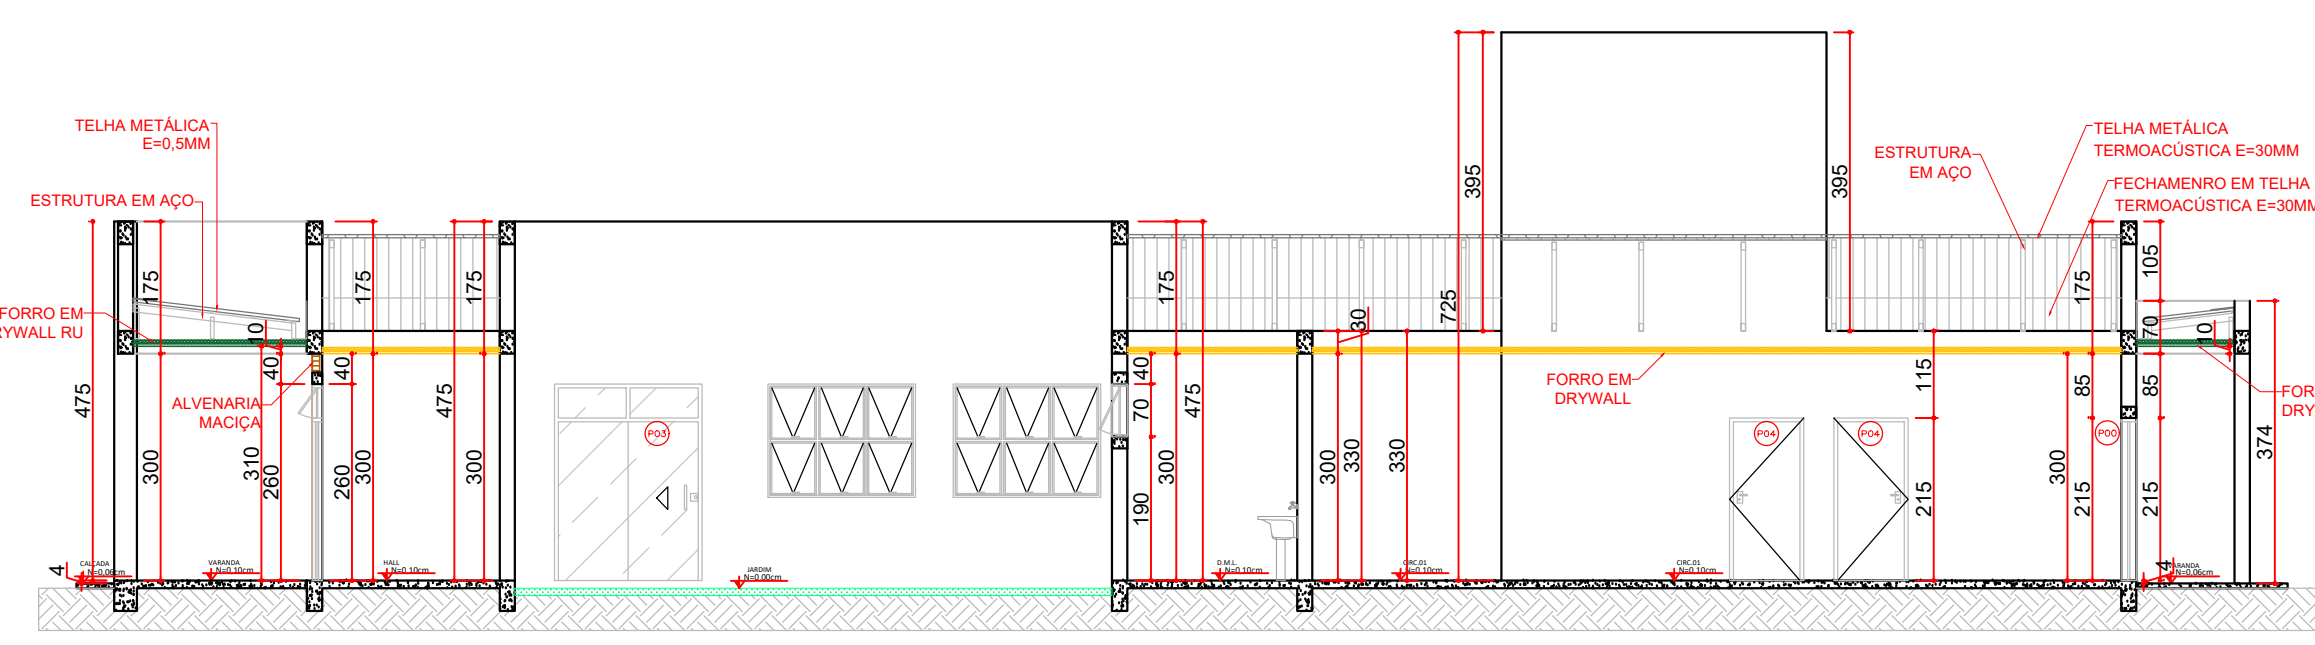


CORTE BB
ESCALA 1:100
MEDIDAS EM CENTIMETROS

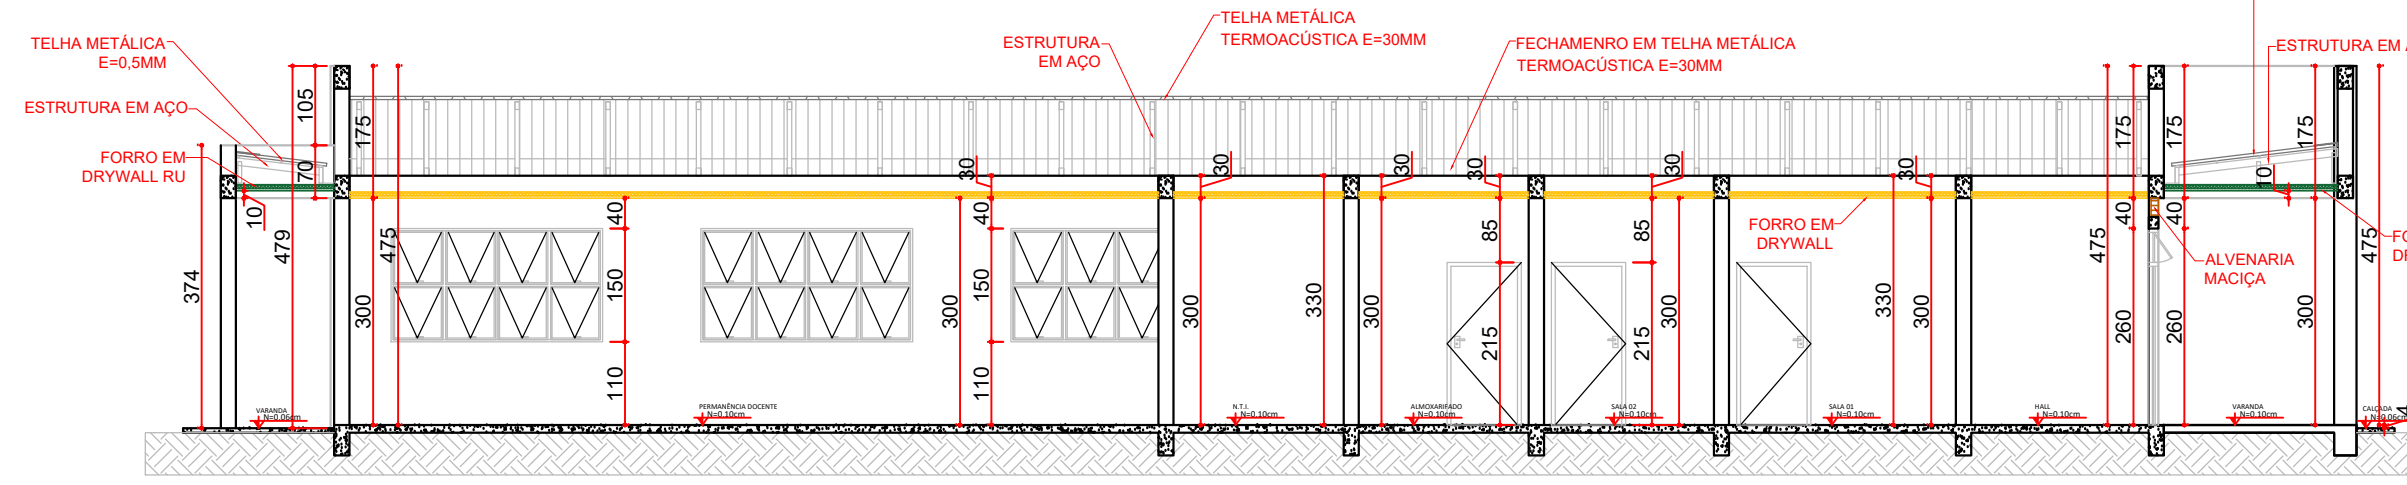


CORTE CC
ESCALA 1:100
MEDIDAS EM CENTIMETROS

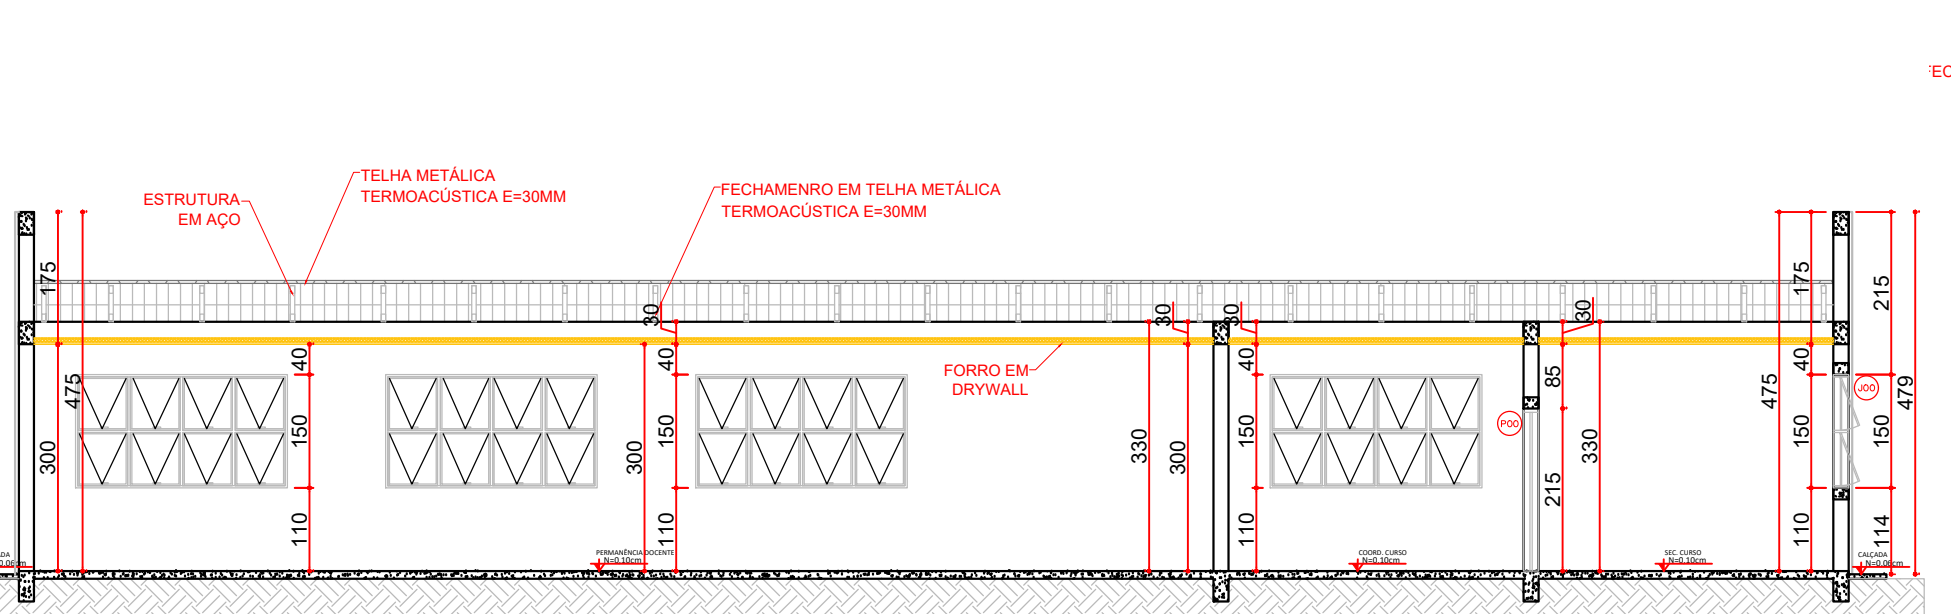


CORTE DD
ESCALA 1:100
MEDIDAS EM CENTIMETROS

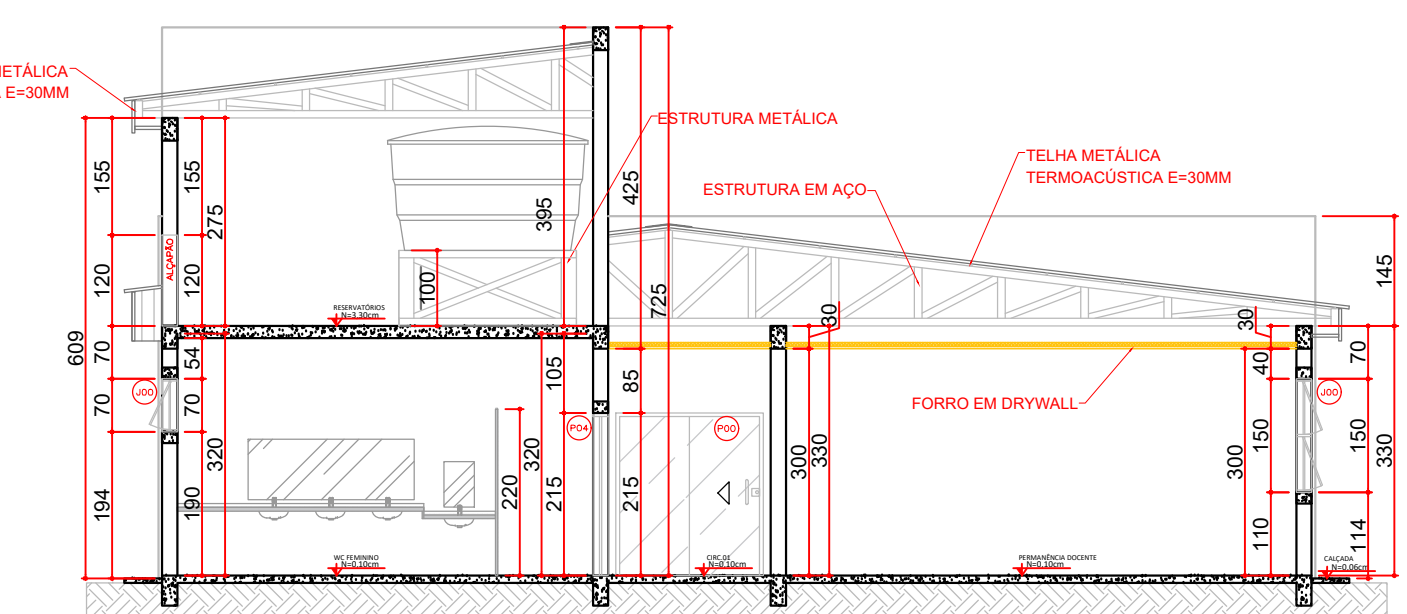


CORTE EE
ESCALA 1:100
MEDIDAS EM CENTIMETROS

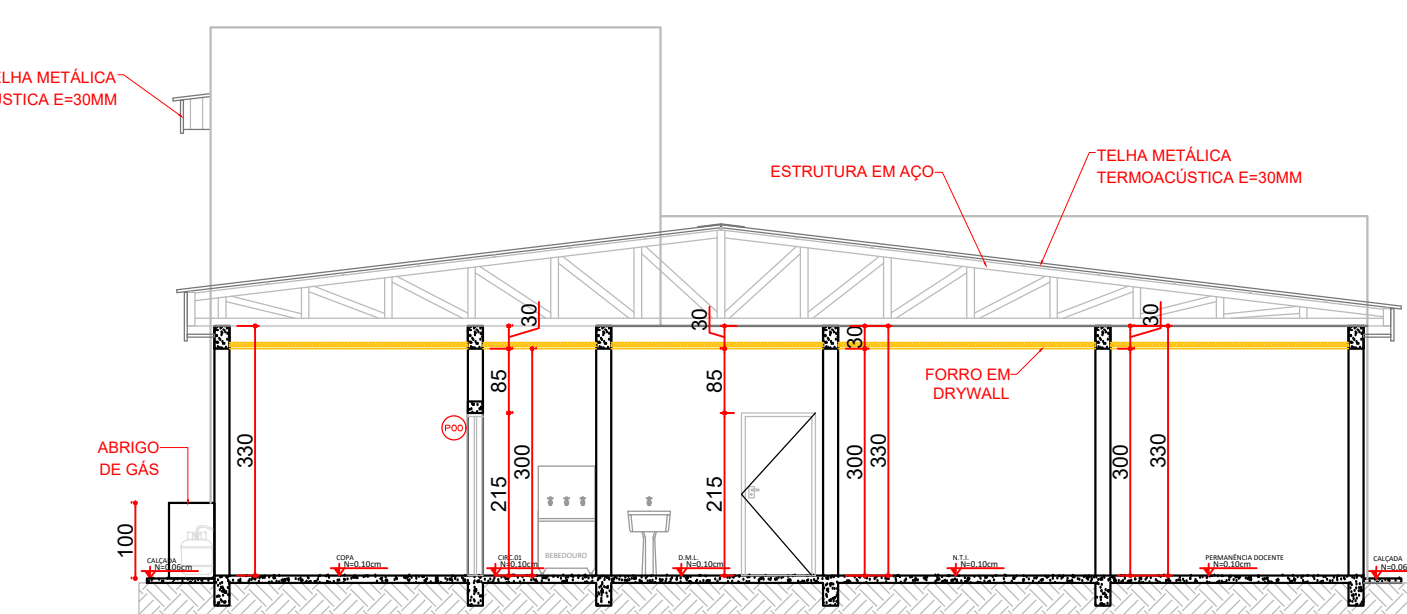


CORTE FF
ESCALA 1:100
MEDIDAS EM CENTIMETROS

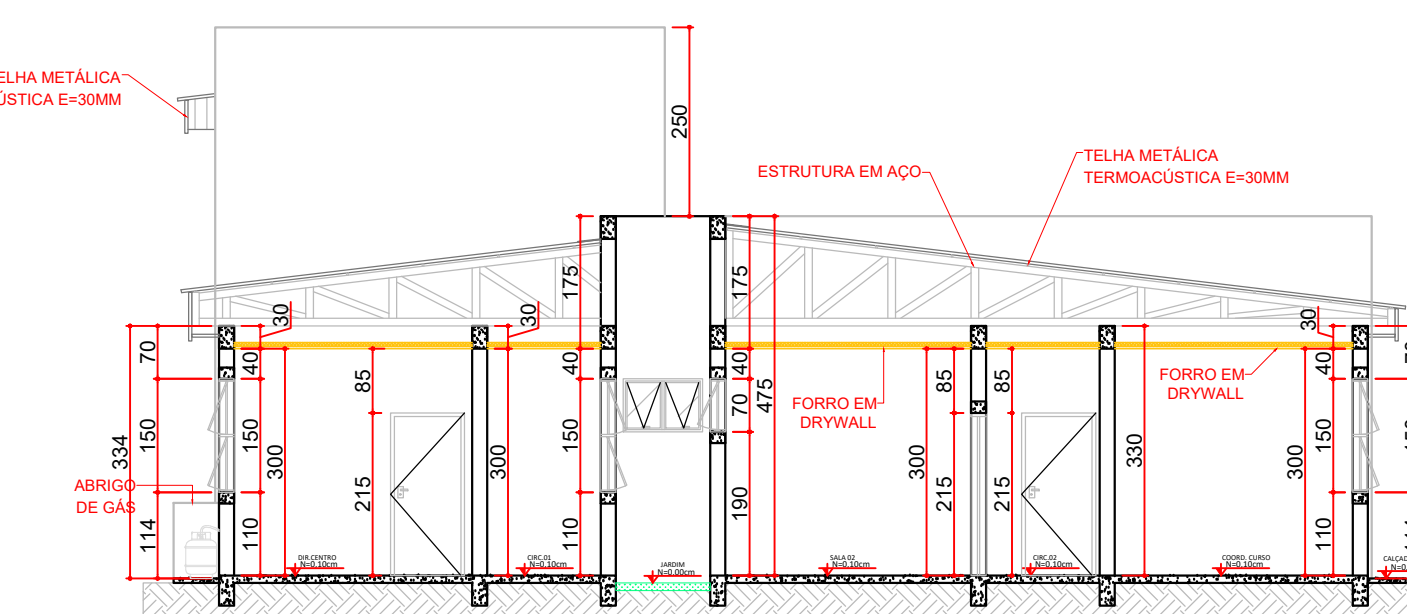


CORTE GG
ESCALA 1:100
MEDIDAS EM CENTIMETROS

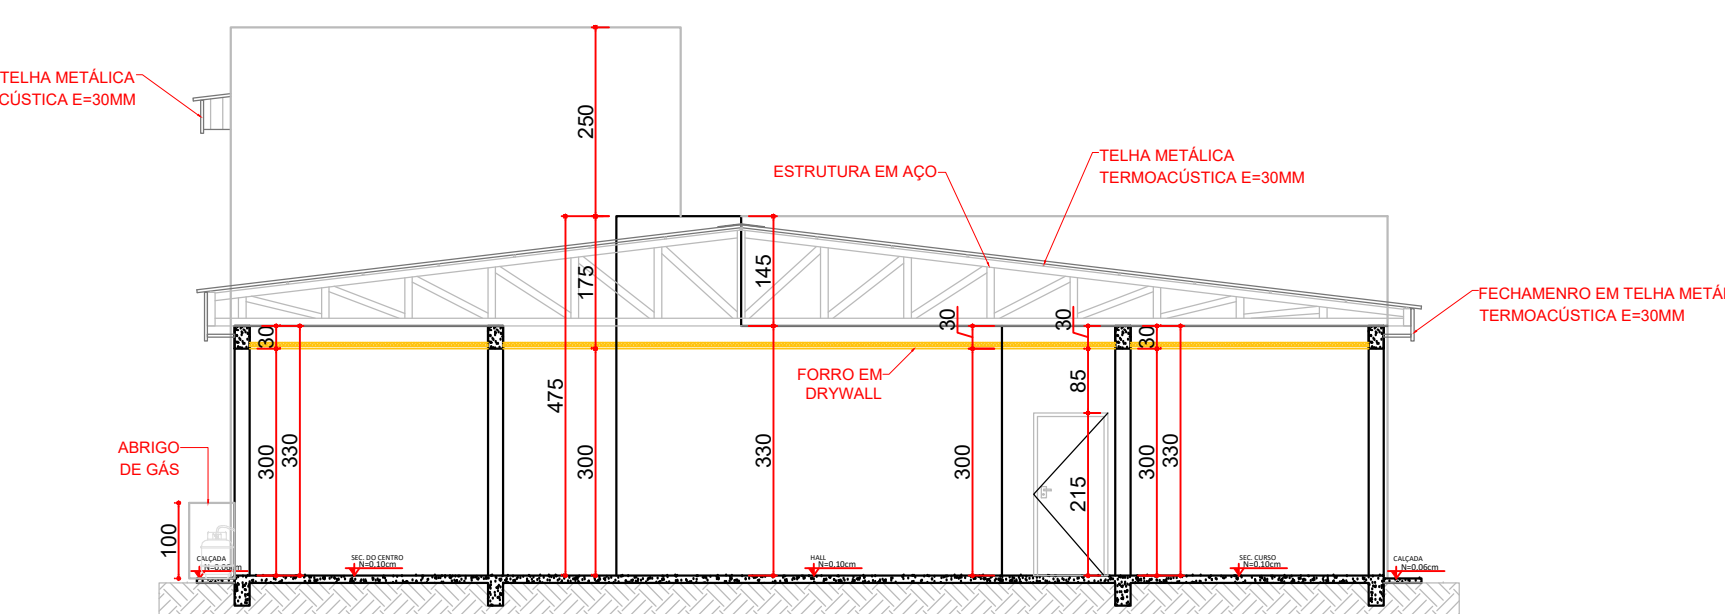


CORTE HH
ESCALA 1:100
MEDIDAS EM CENTIMETROS

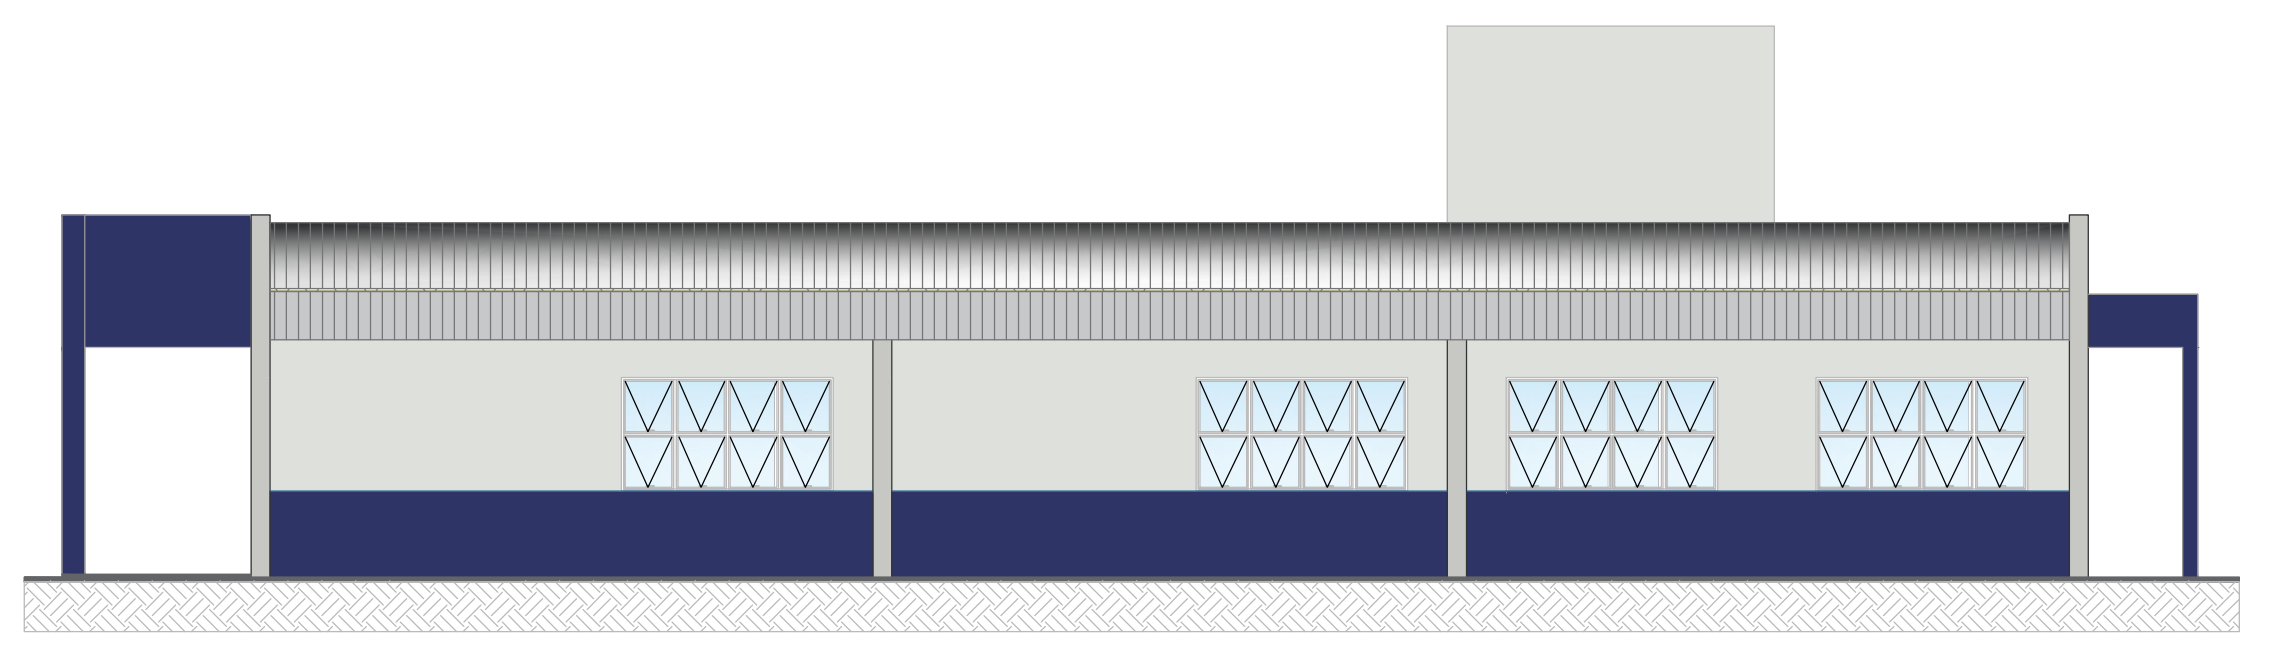

ELEVAÇÃO 2
ESCALA 1:100
MEDIDAS EM CENTIMETROS

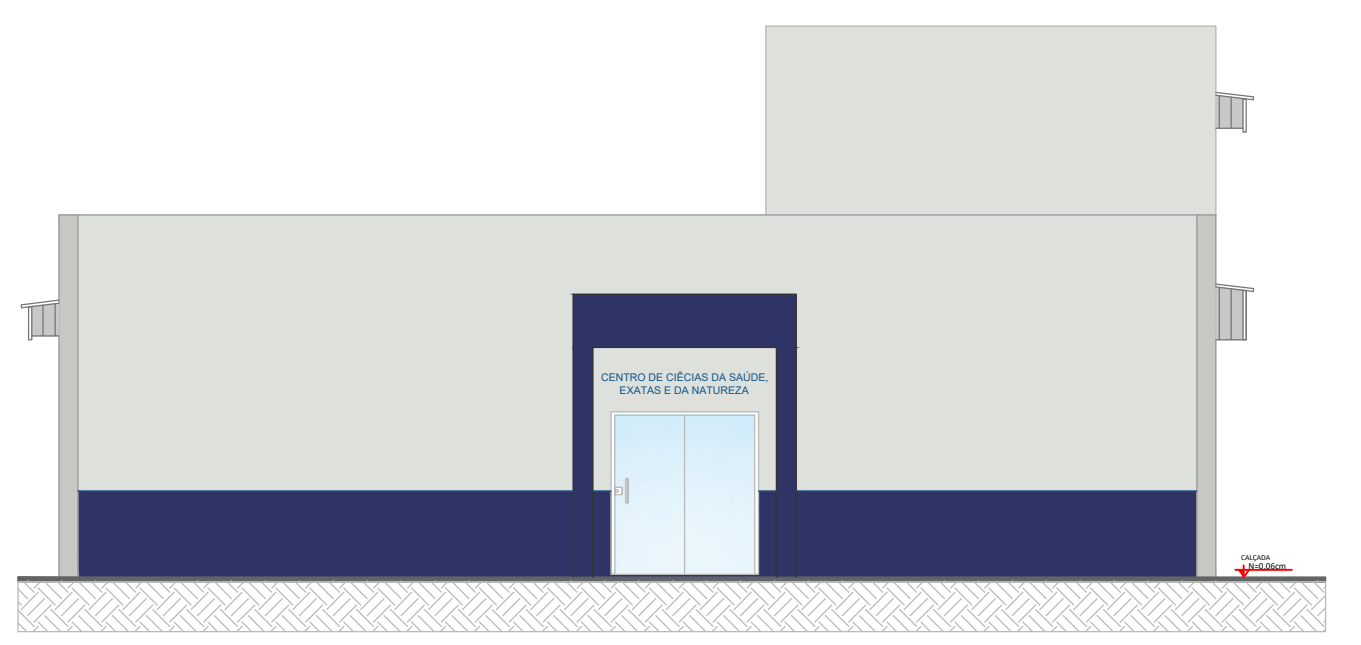

ELEVAÇÃO 3
ESCALA 1:100
MEDIDAS EM CENTIMETROS

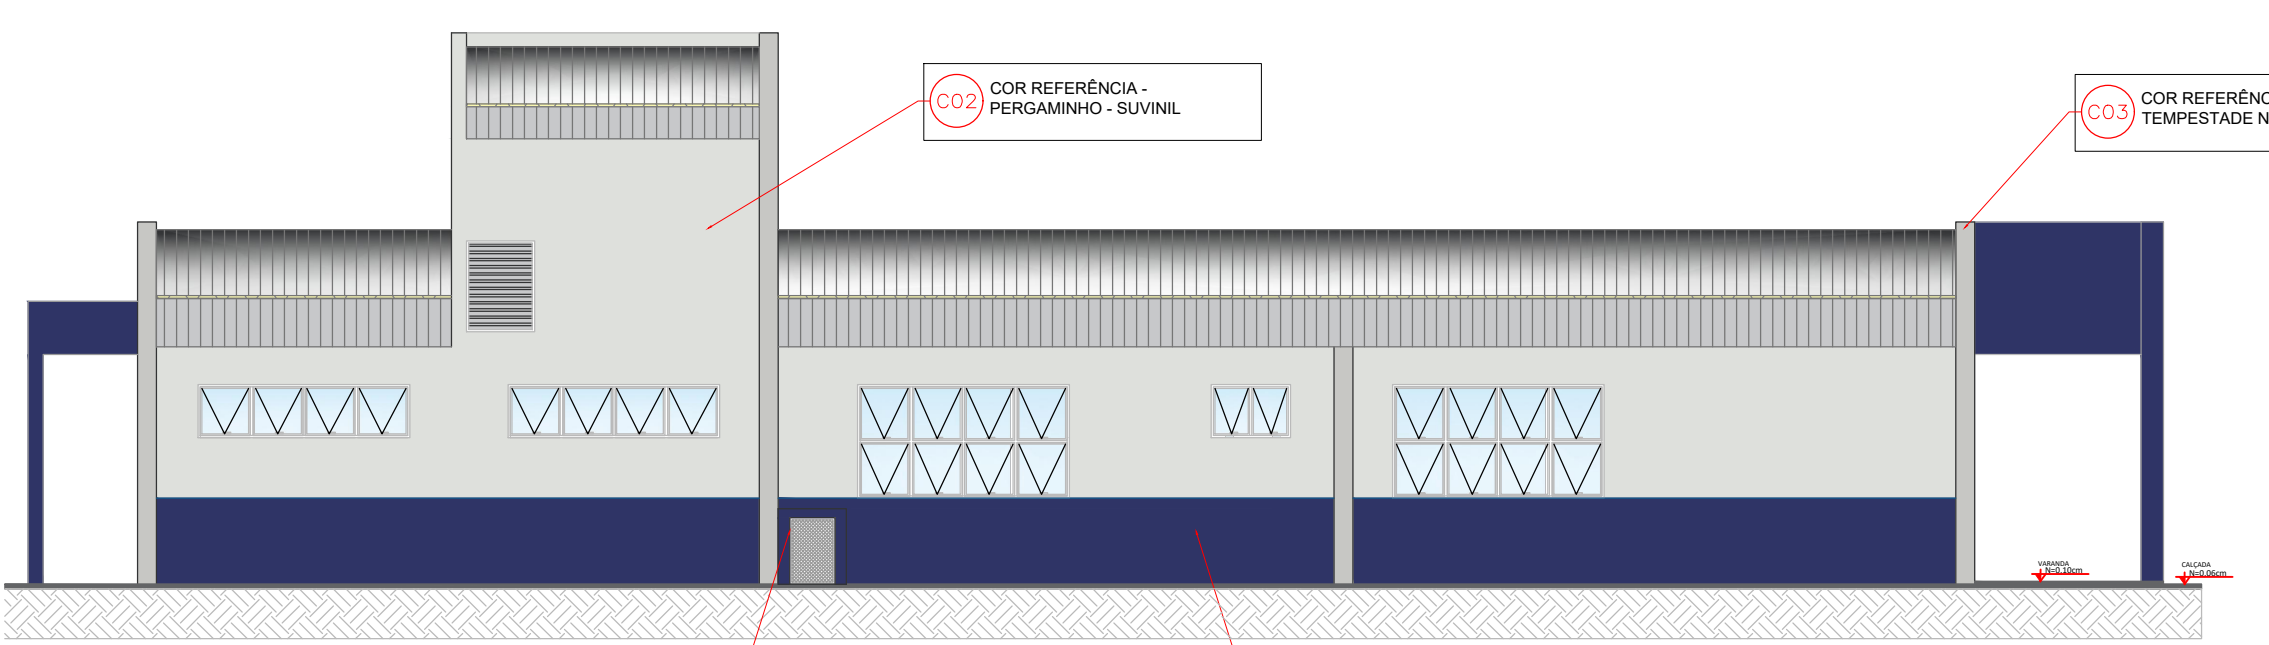

ELEVAÇÃO 4
ESCALA 1:100
MEDIDAS EM CENTIMETROS

— UENP —
UNIVERSIDADE ESTADUAL DO NORTE DO PARANÁ

PROJETO: ARQUITETÔNICO - PLANTAS E CORTES
OBRA: BLOCO ADMINISTRATIVO - MEDICINA

PROPRIETÁRIO: RESPONSÁVEL TÉCNICO






UNIVERSIDADE ESTADUAL DO NORTE DO PARANÁ - UENP
PROJETO DE ARQUITETURA - UENP

DESENHO: AMANDA ALVES
DATA: SETEMBRO/2026
ESCALA: INDICADA
FRENCHA


PROPAV
PRO-REITORIA DE PLANEJAMENTO E AVALIAÇÃO INSTITUCIONAL
SECRETARIA DE OBRAS

3/6

DETALHAMENTO DE ESQUADRIAS

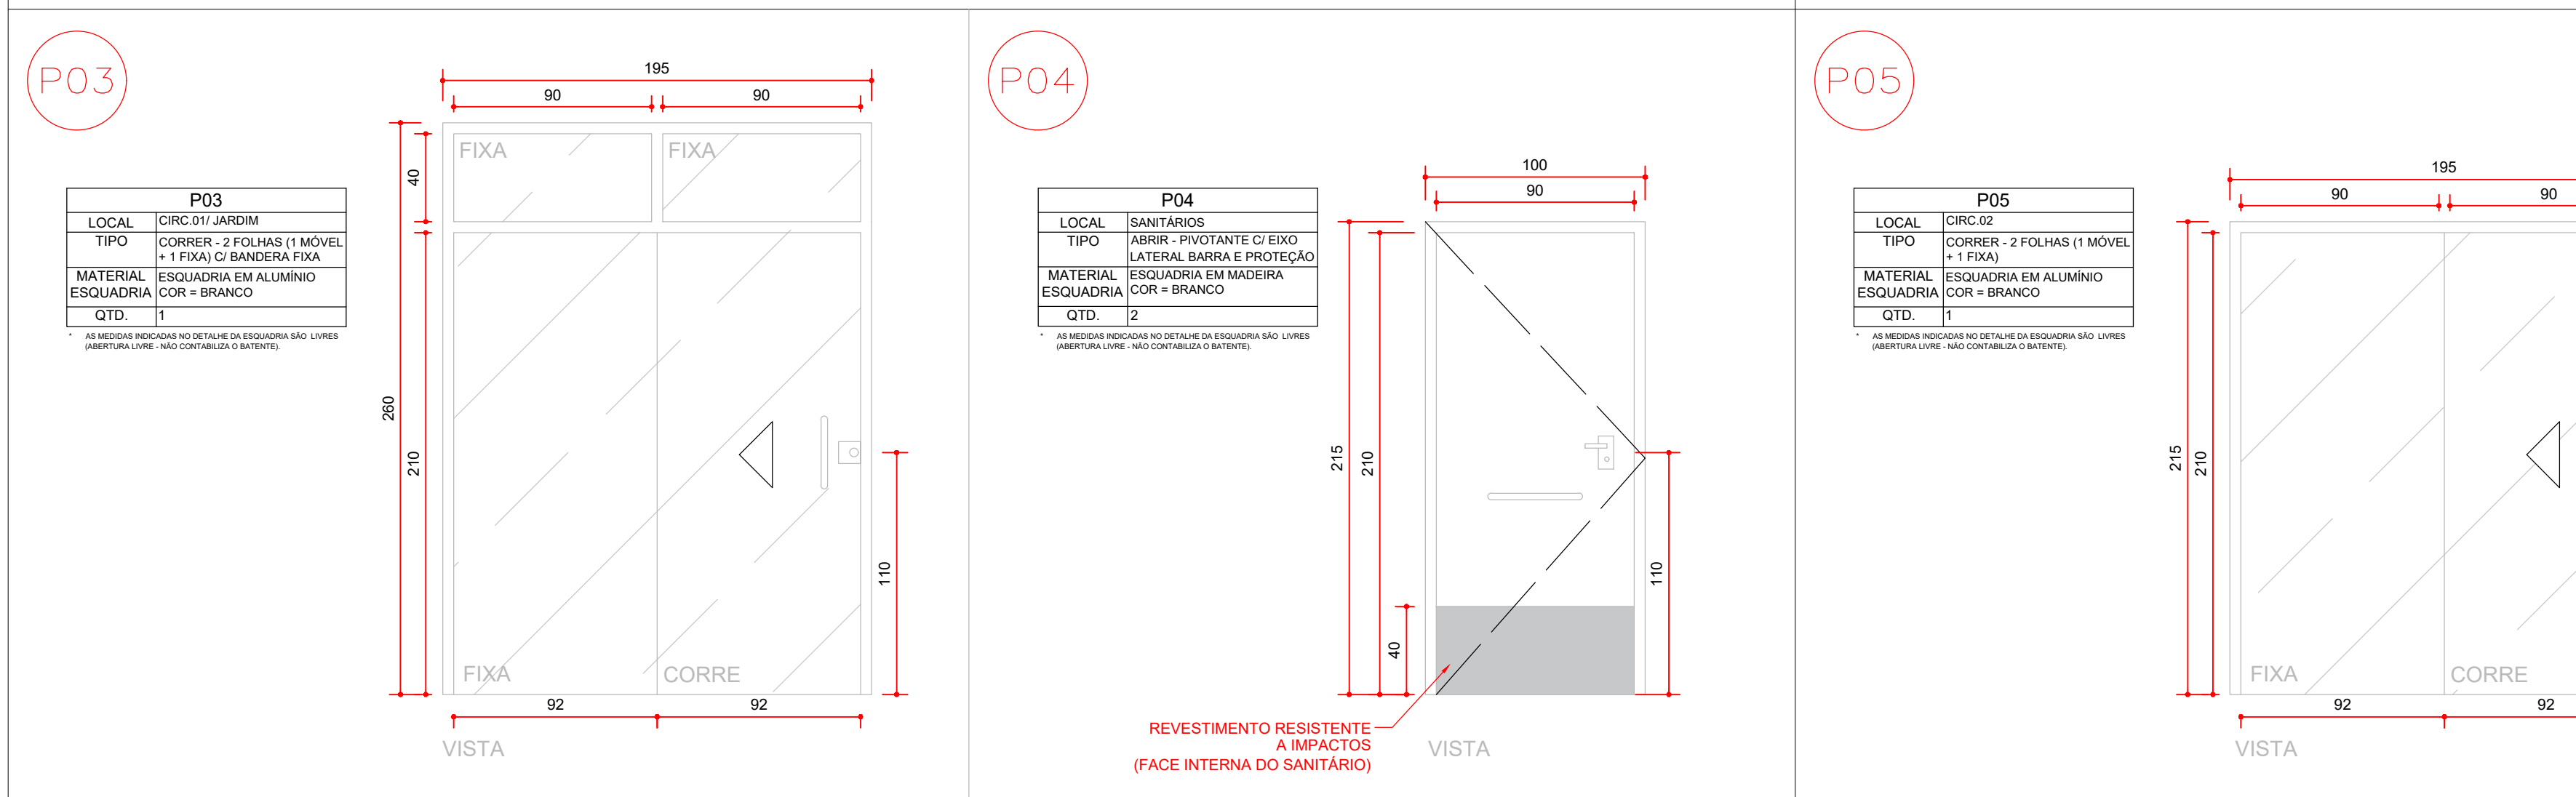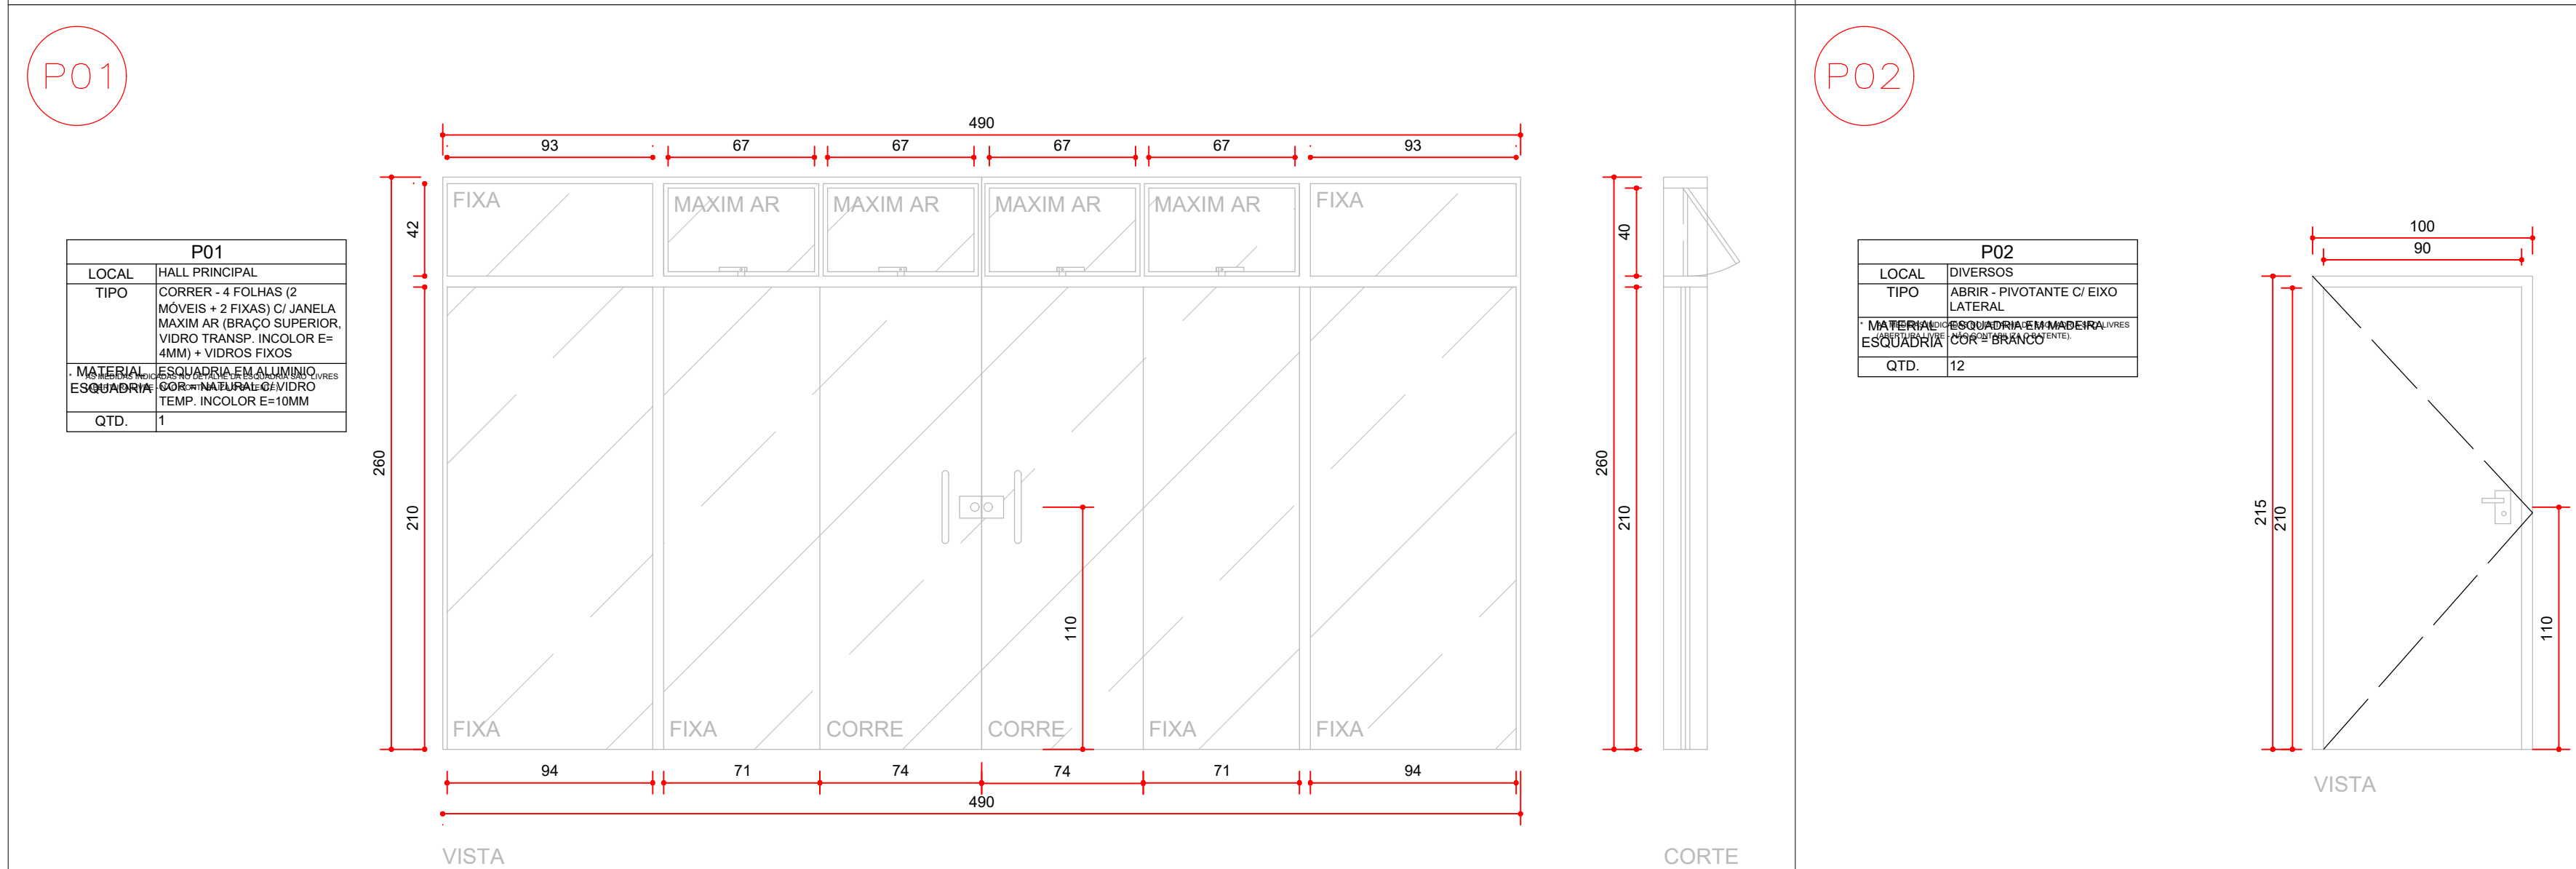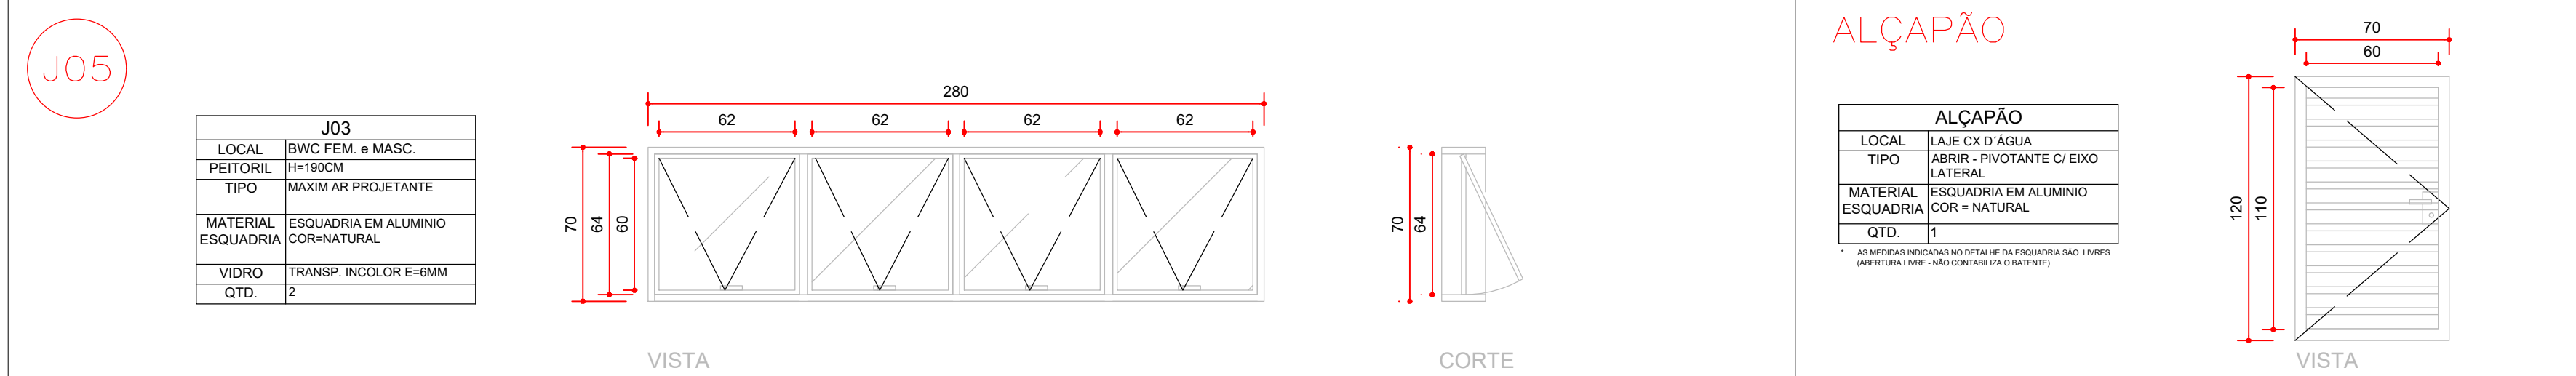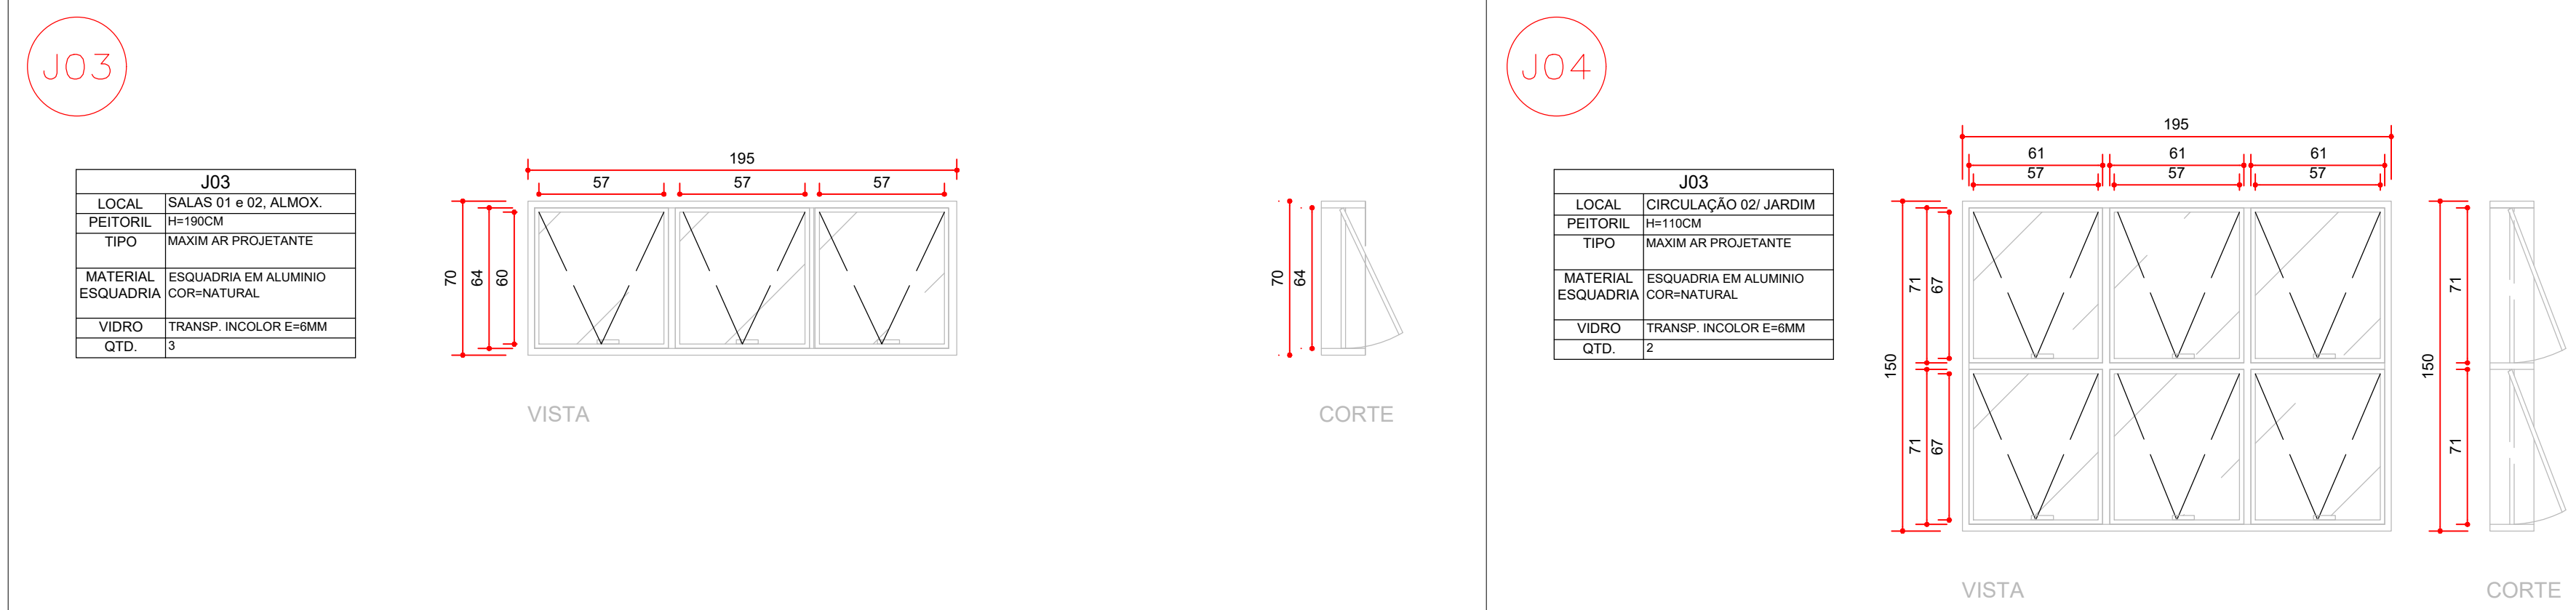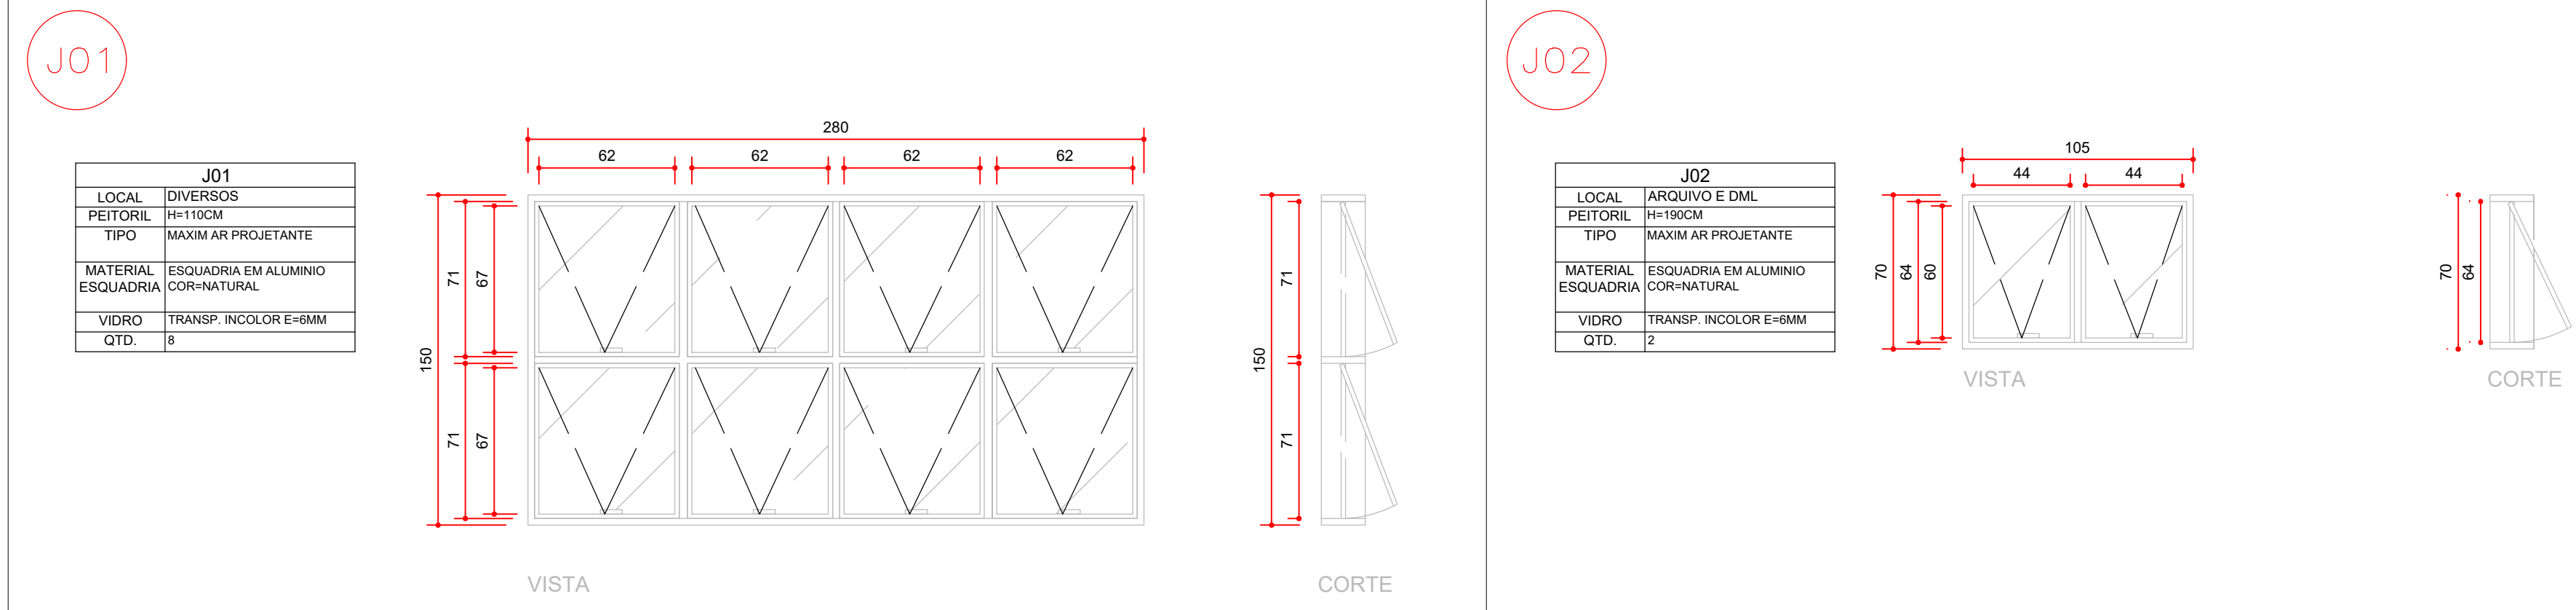


RELAÇÃO DE ESQUADRIAS				
PANELAS				
CÓDIGO	DIMENSÃO	PEITORIL	DESCRIÇÃO	QUANT.
J01	280X150	110	PROJETANTE MAXIM AR. ALUMÍNIO E VIDRO INCOLOR	08
J02	150X110	150	PROJETANTE MAXIM AR. ALUMÍNIO E VIDRO INCOLOR	01
J03	190X150	110	PROJETANTE MAXIM AR. ALUMÍNIO E VIDRO INCOLOR	03
J04	150X110	110	PROJETANTE MAXIM AR. ALUMÍNIO E VIDRO INCOLOR	02
J05	280X170	110	PROJETANTE MAXIM AR. ALUMÍNIO E VIDRO INCOLOR	02
PORTAS				
CÓDIGO	DIMENSÃO		DESCRIÇÃO	QUANT.
P01	400X260		PORTA DE CORRER EM VIDRO TEMPERADO - 4 FOLHAS, FIXOS 3 BANDEIRA	01
P02	90X210		PORTA DE ABRIR EM MADEIRA - 1 FOLHA, 3 BANDEIRA	01
P03	190X260		PORTA DE CORRER EM VIDRO TEMPERADO - 2 FOLHAS, 3 BANDEIRA	01
P04	90X210		PORTA DE ABRIR EM MADEIRA - 1 FOLHA, 3 BARRA	01
P05	190X260		PORTA DE CORRER EM VIDRO TEMPERADO - 2 FOLHAS	02
ALCAPAO	90X210		PORTINHA DE ABRIR EM ALUMÍNIO	01

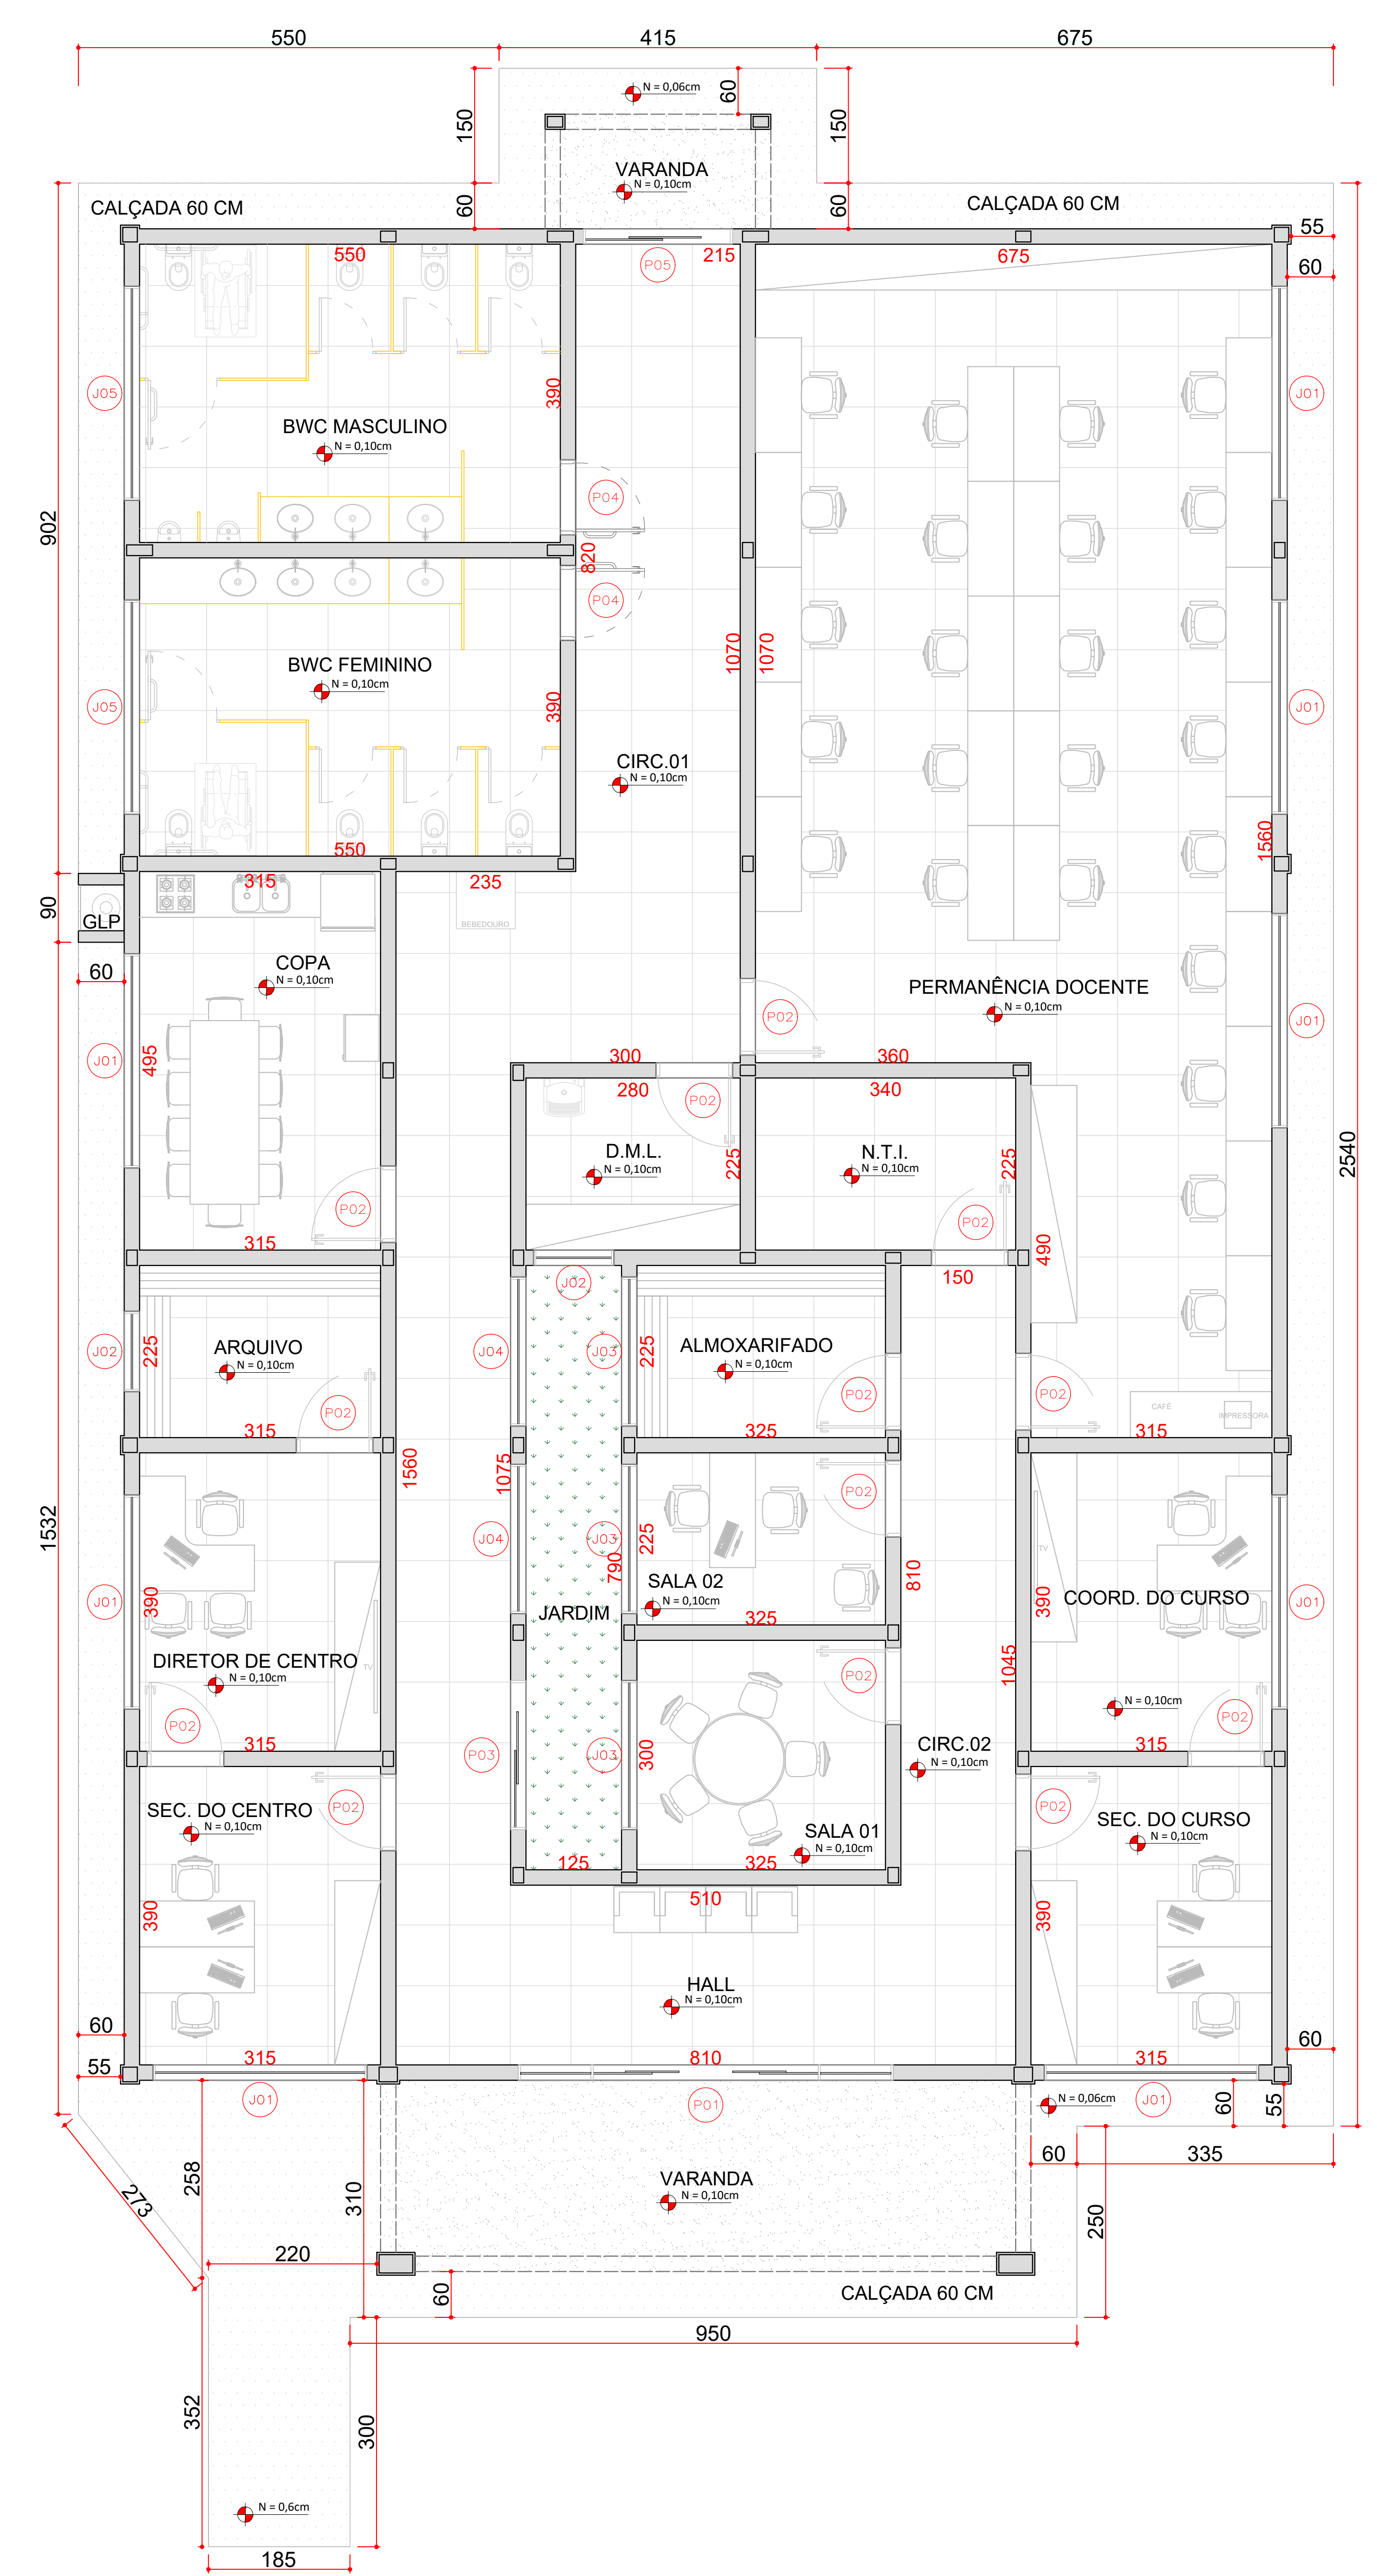

PLANTA BAIXA
ESCALA 1:50
MEDIDAS EM CENTIMETROS


DETALHE 01 - BANHEIROS

ESCALA 1:25

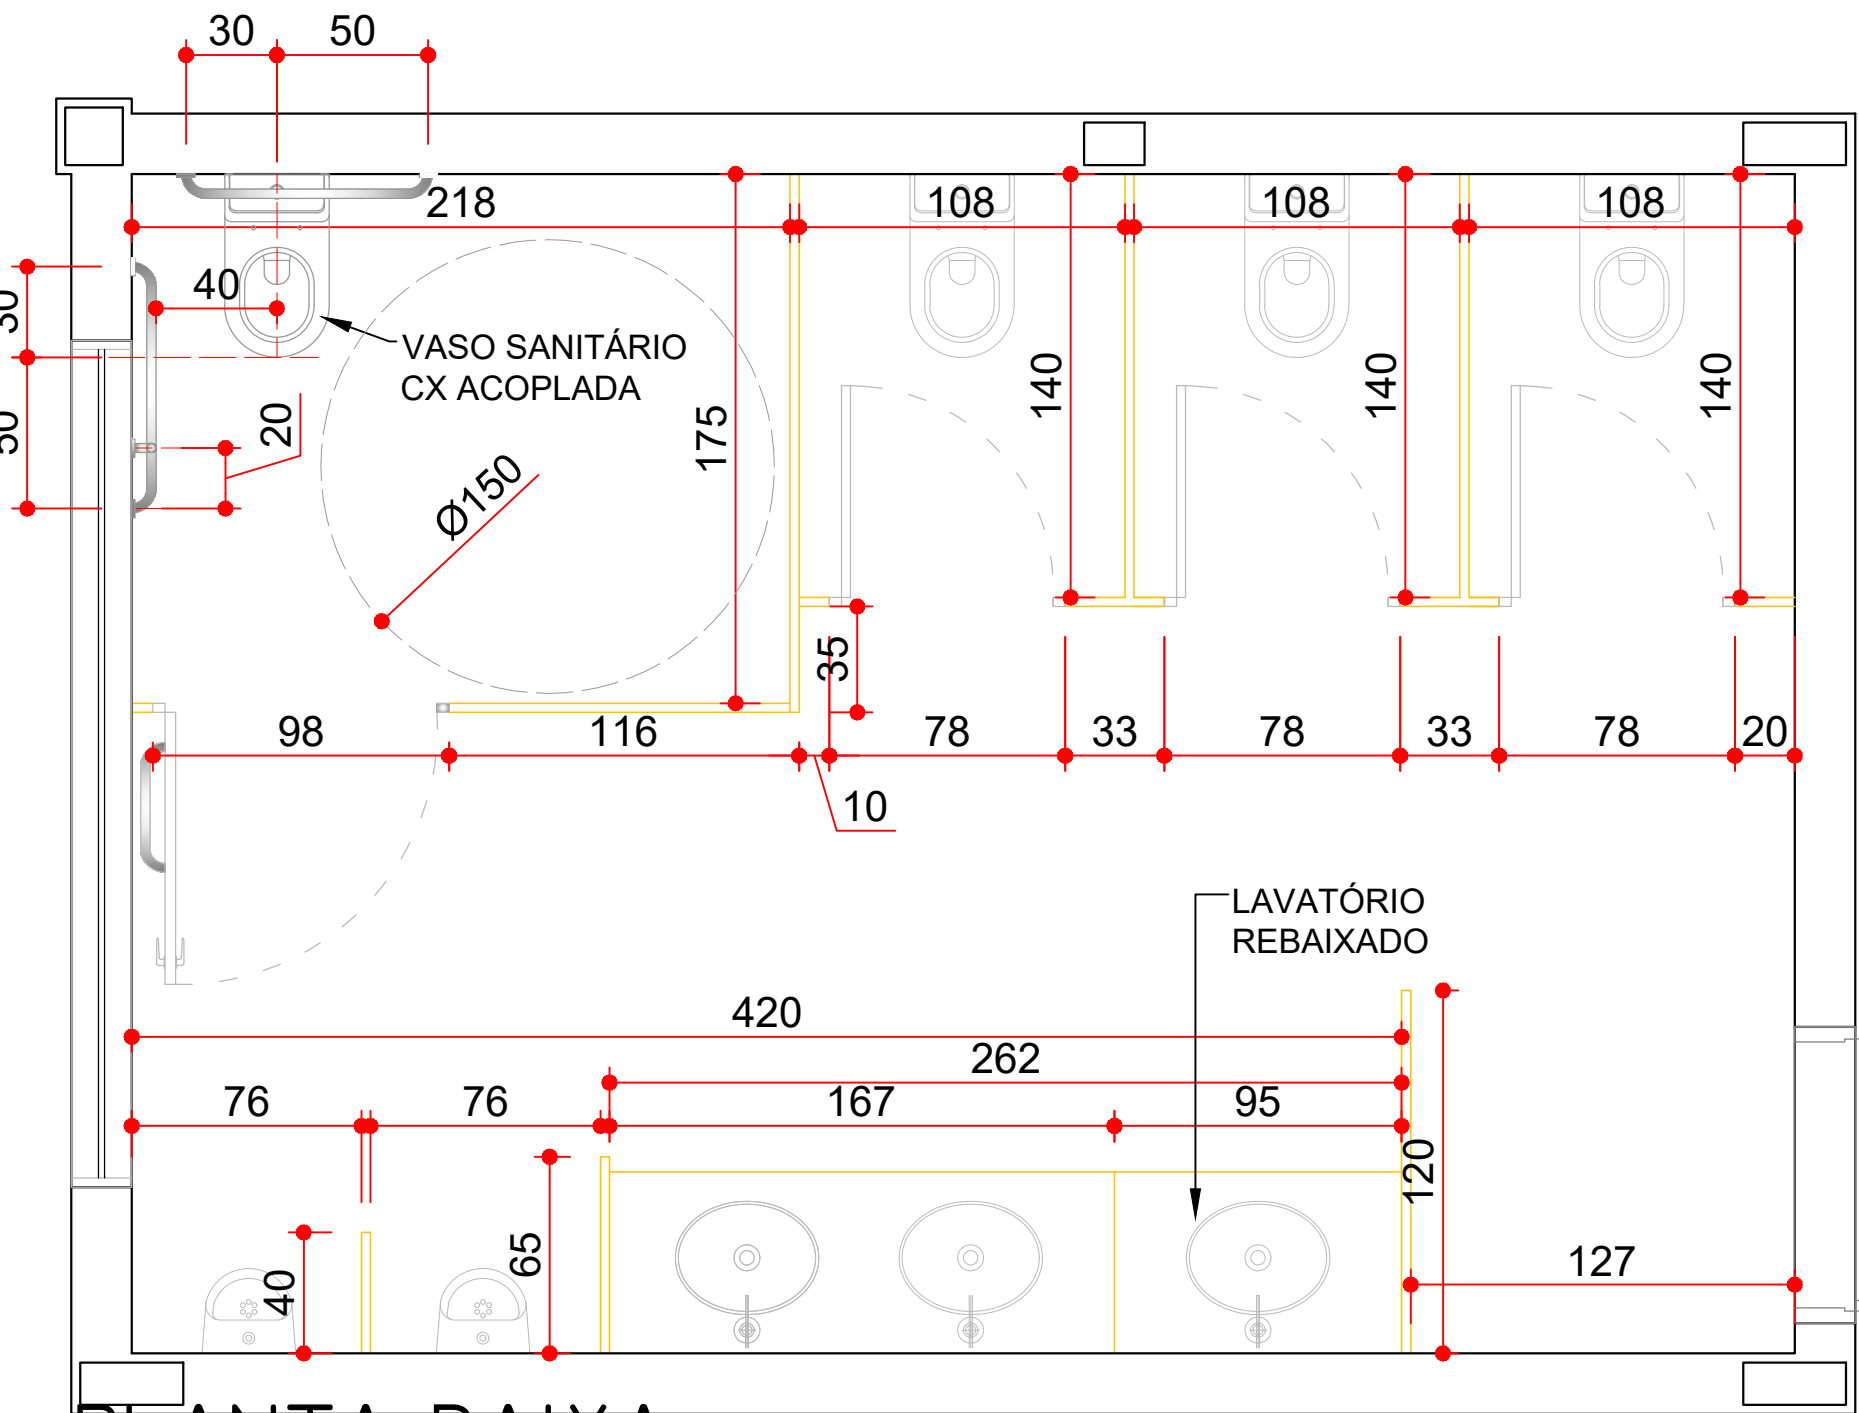


PLANTA BAIXA

BWC MASCULINO




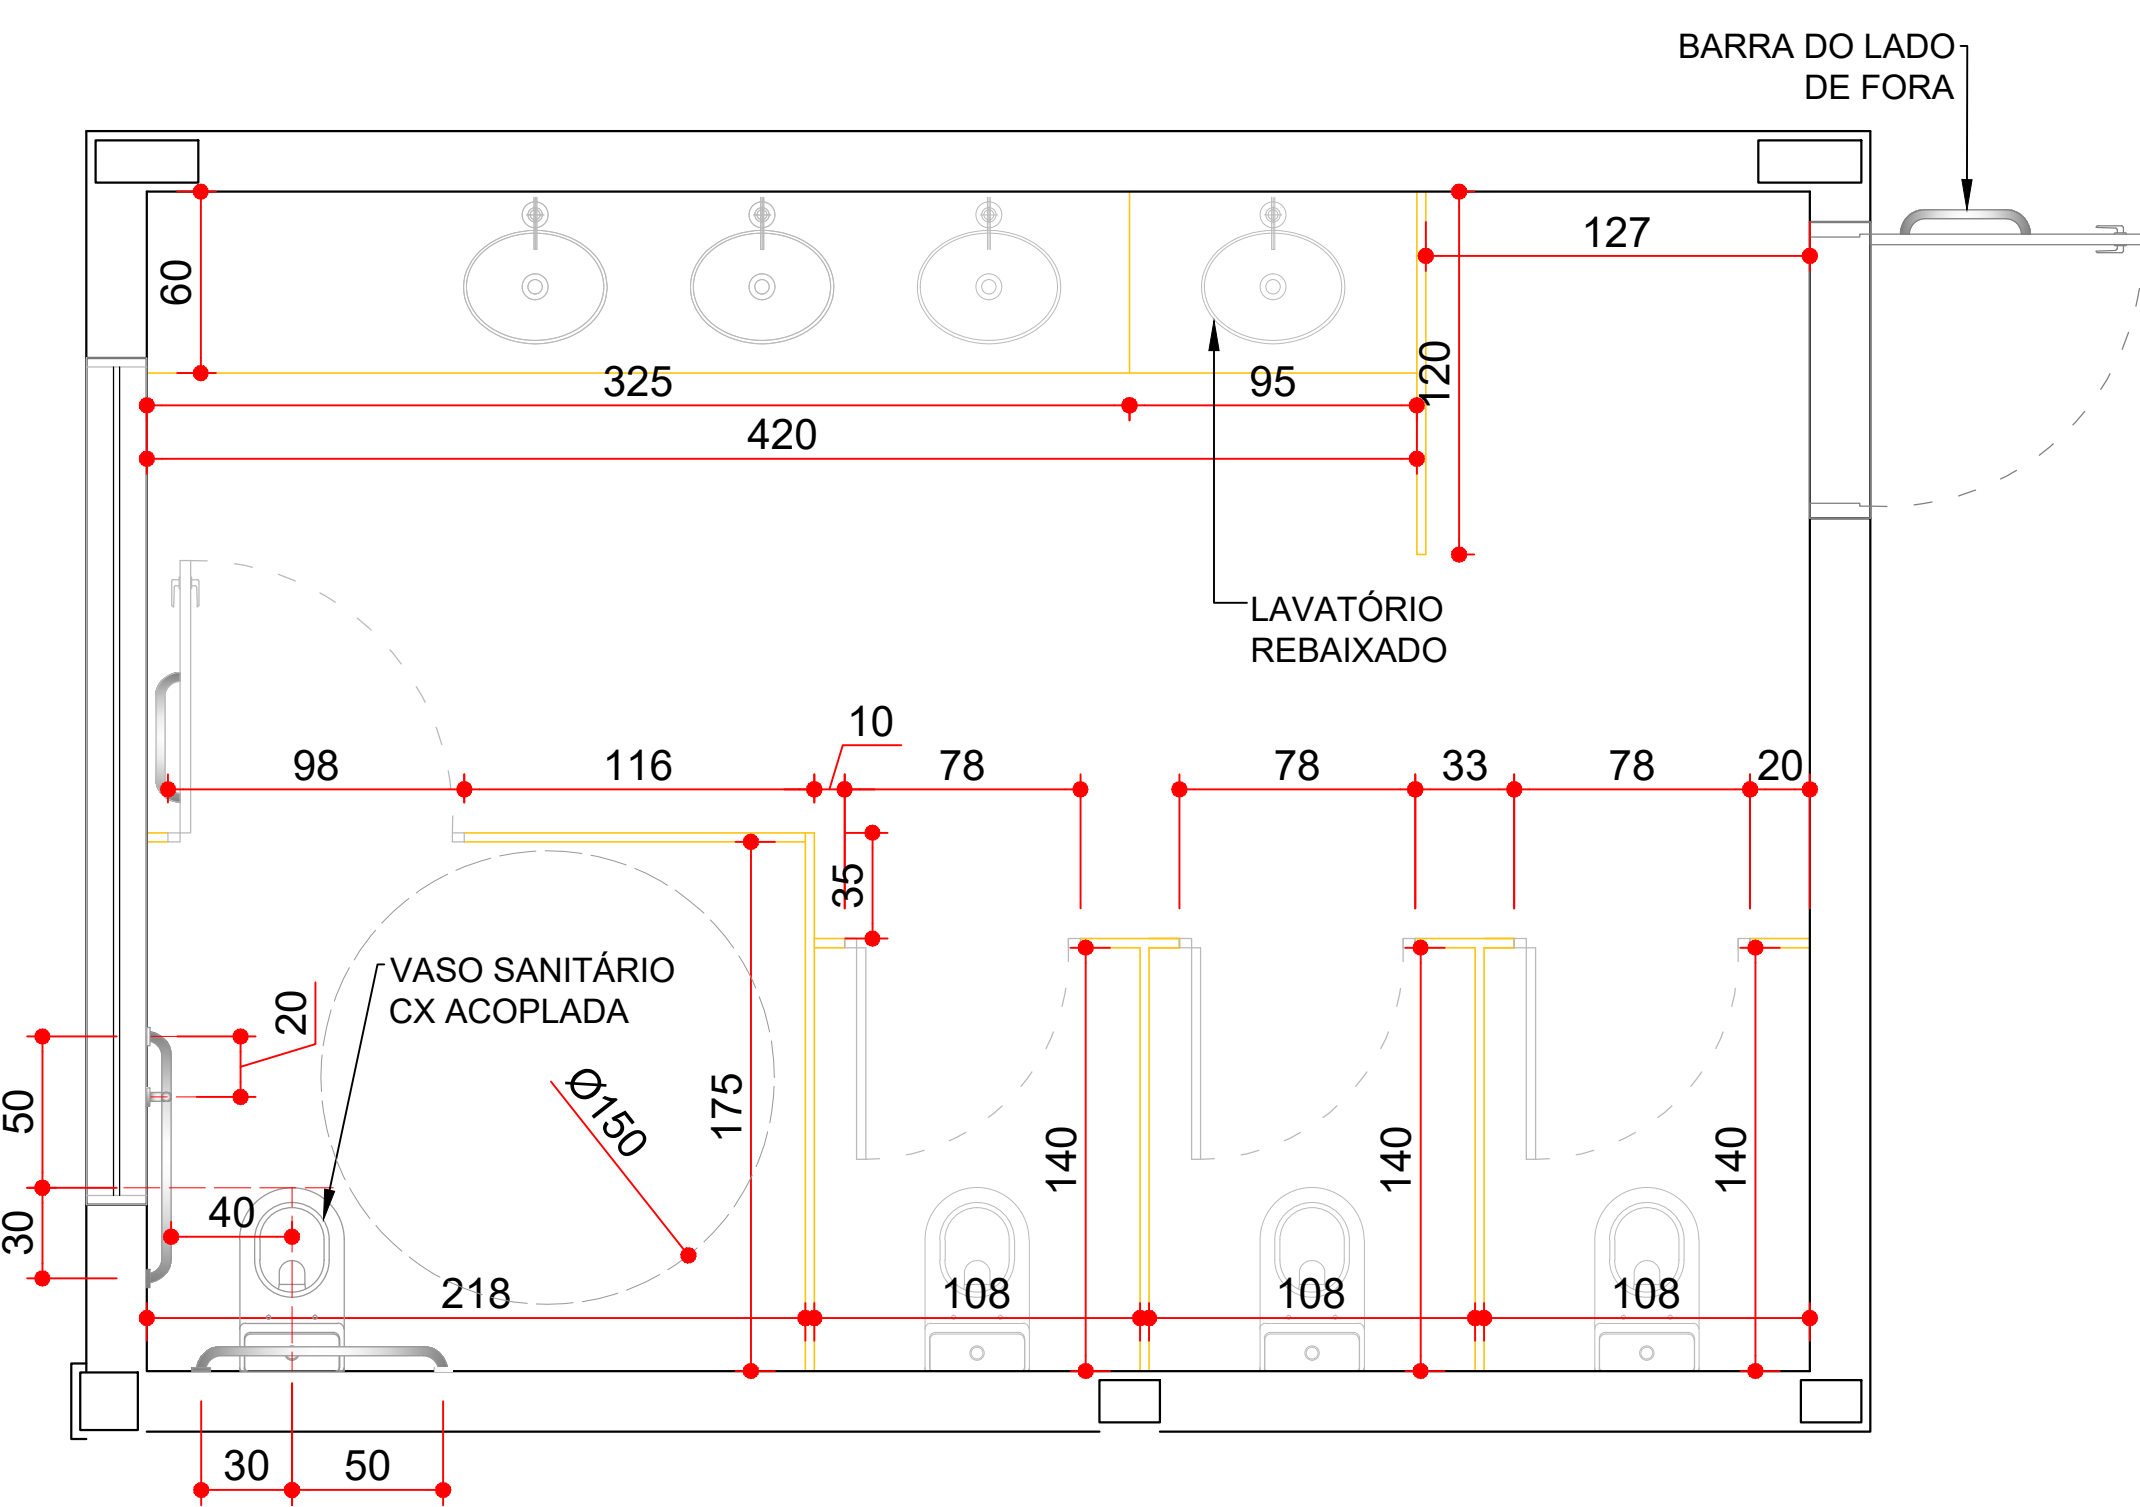


PLANTA BAIXA


BWC FEMININO

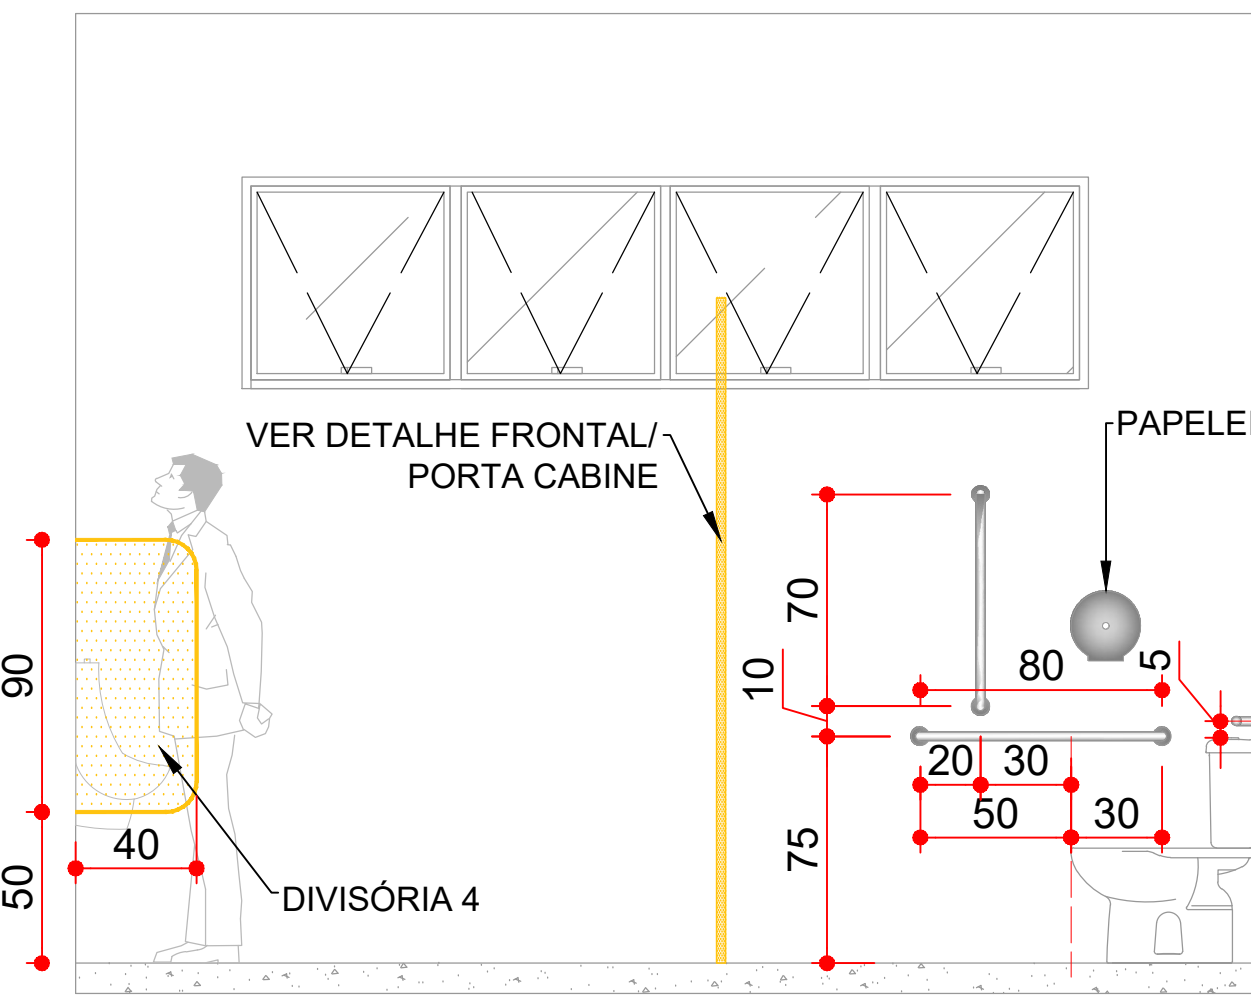


ELEVAÇÕES - BWC MASCULINO

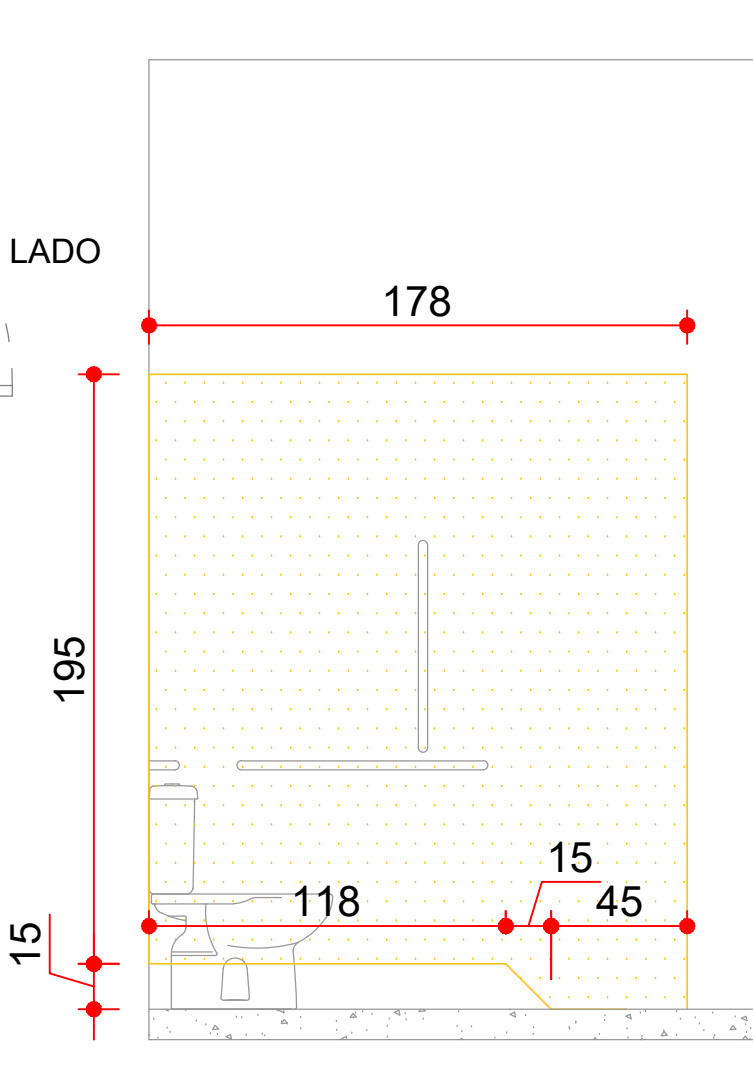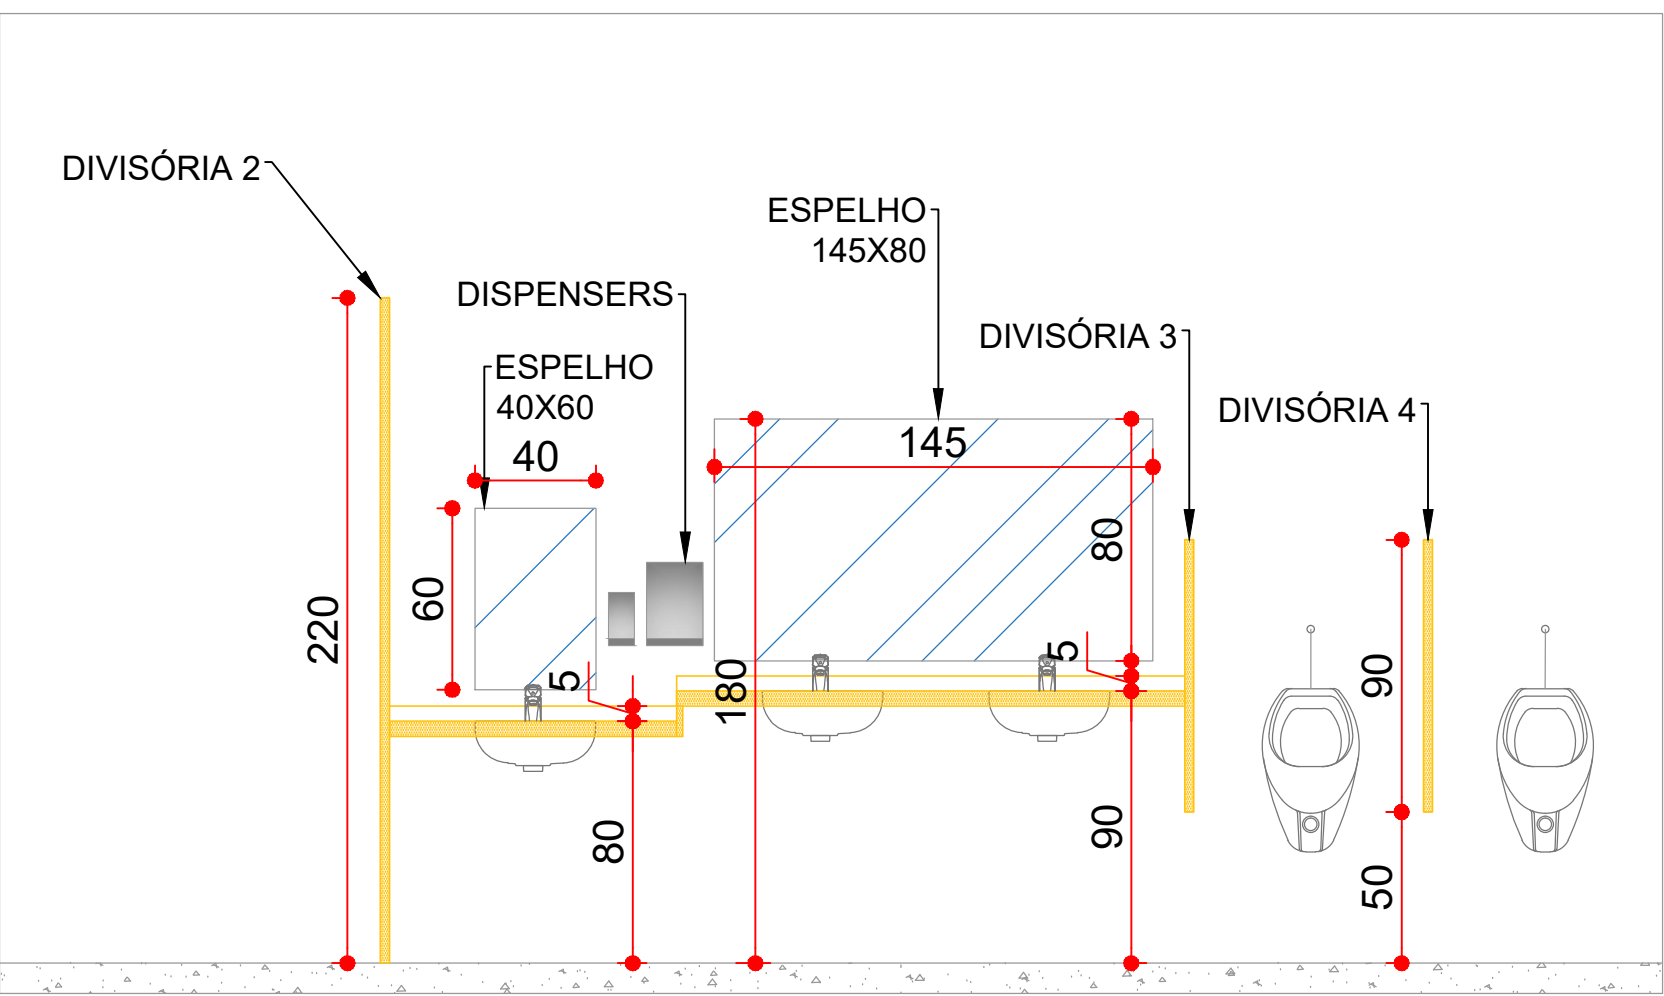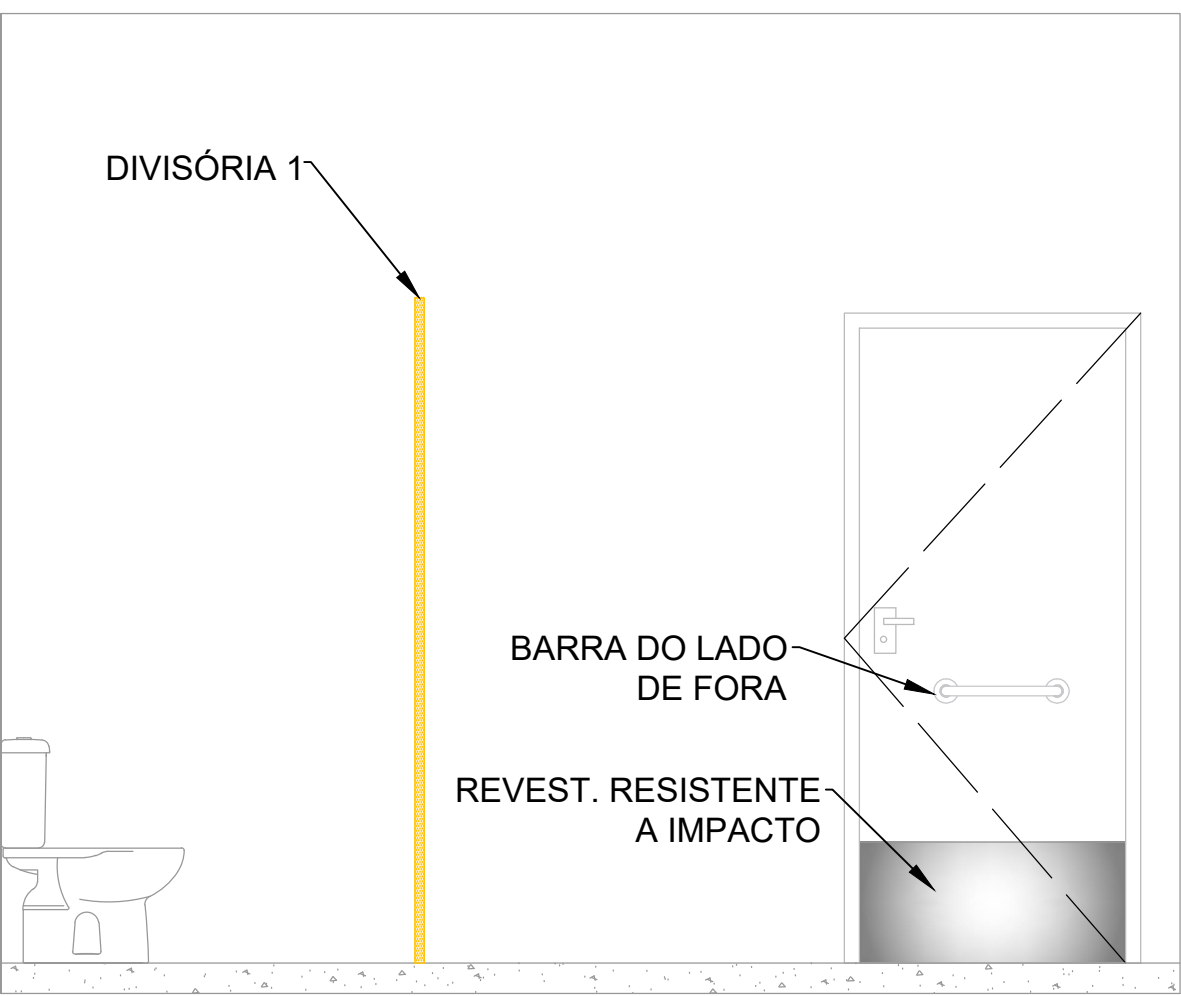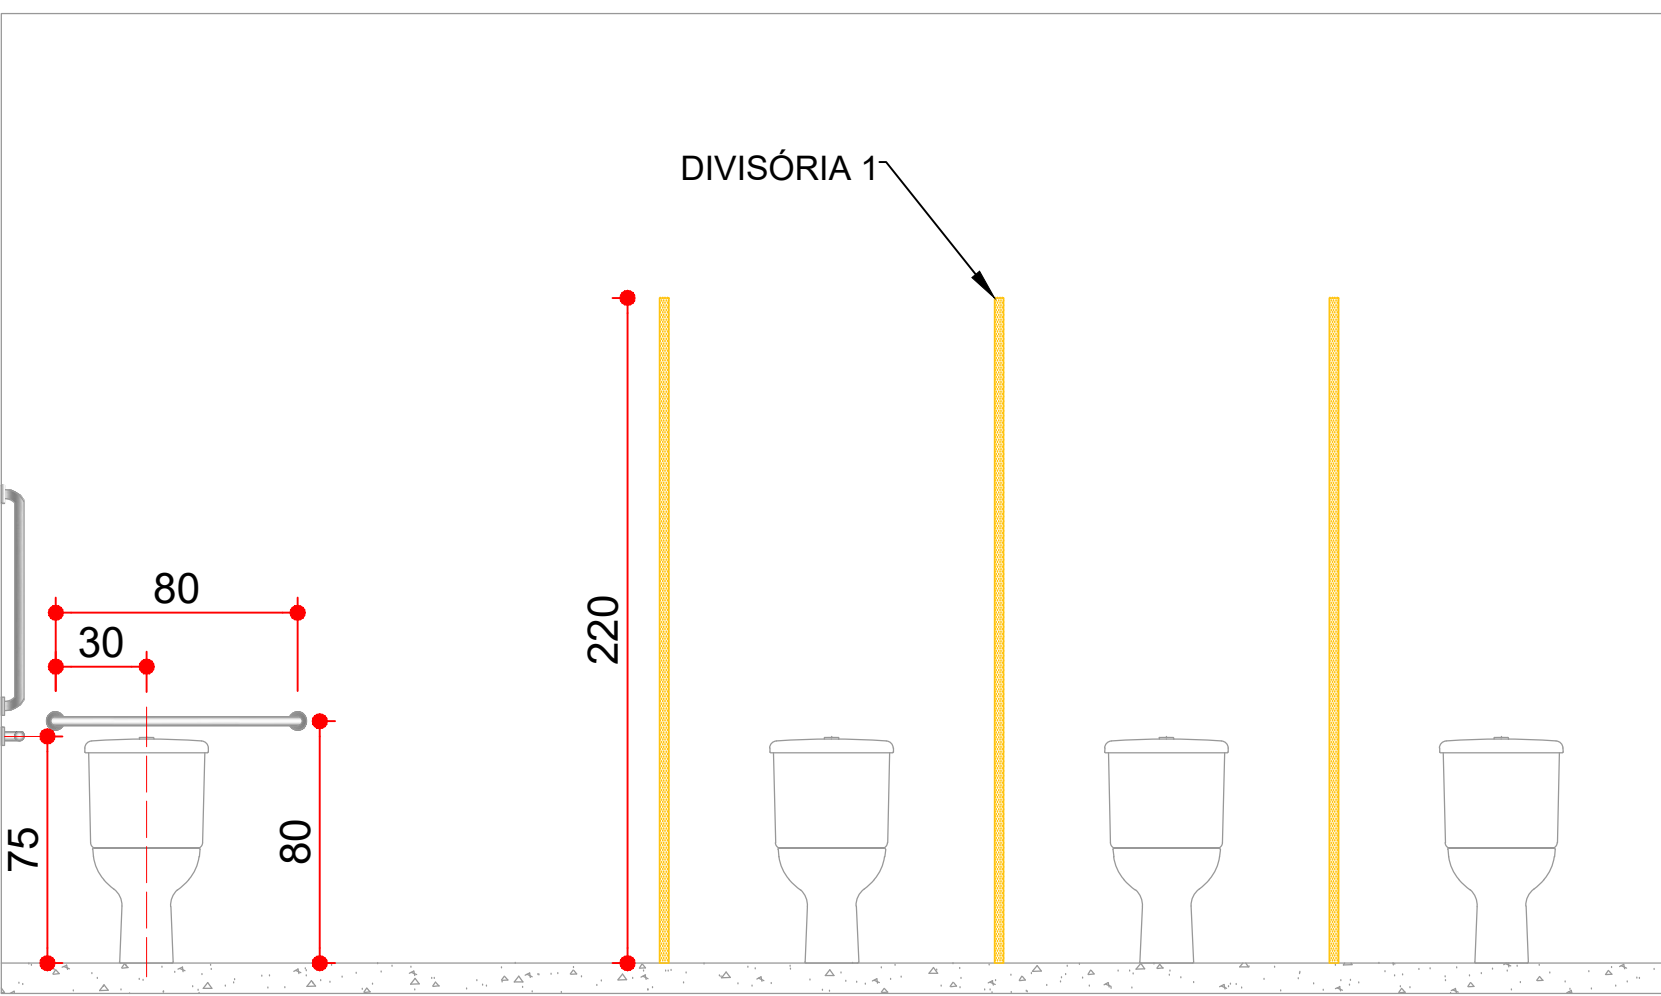


DETALHE
DIVISÓRIA 1

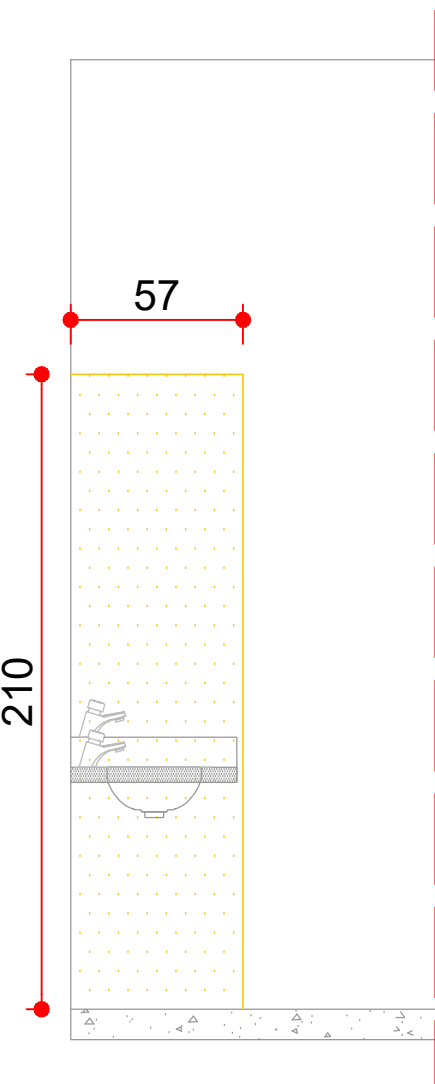


DETALHE
DIVISÓRIA 2

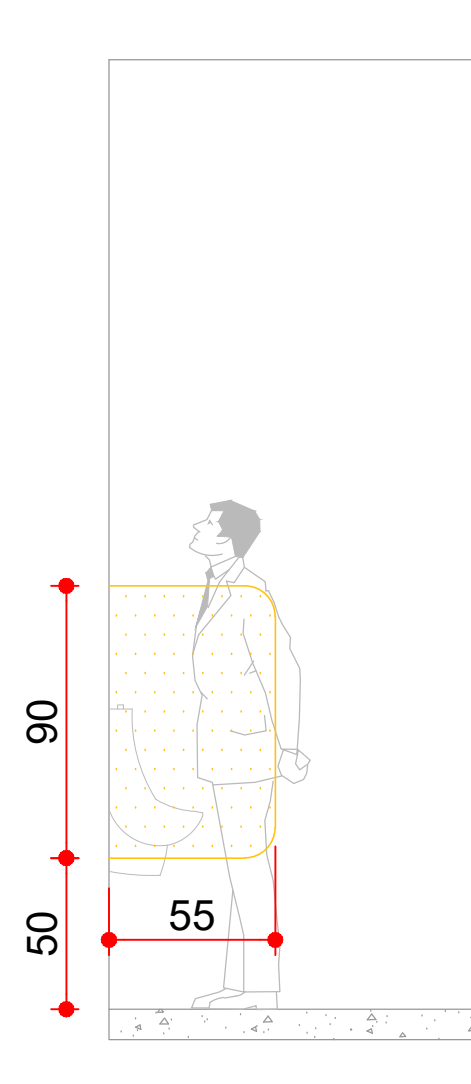

DETALHE
DIVISÓRIA 3

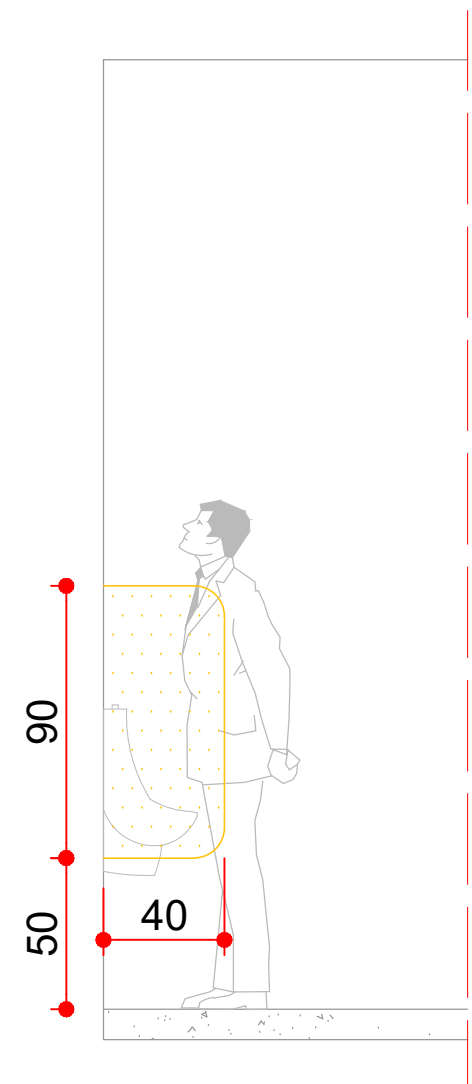


DETALHE
DIVISÓRIA 4

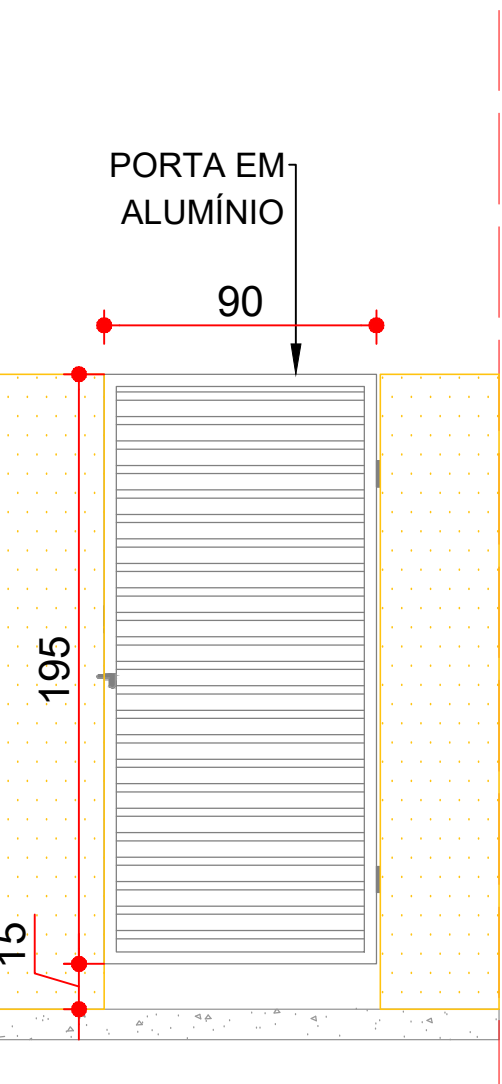

DETALHE
PORTAS CABINE


DETALHE GENÉRICO - FIXAÇÃO DE ACESSÓRIOS PCD

ESCALA 1:50



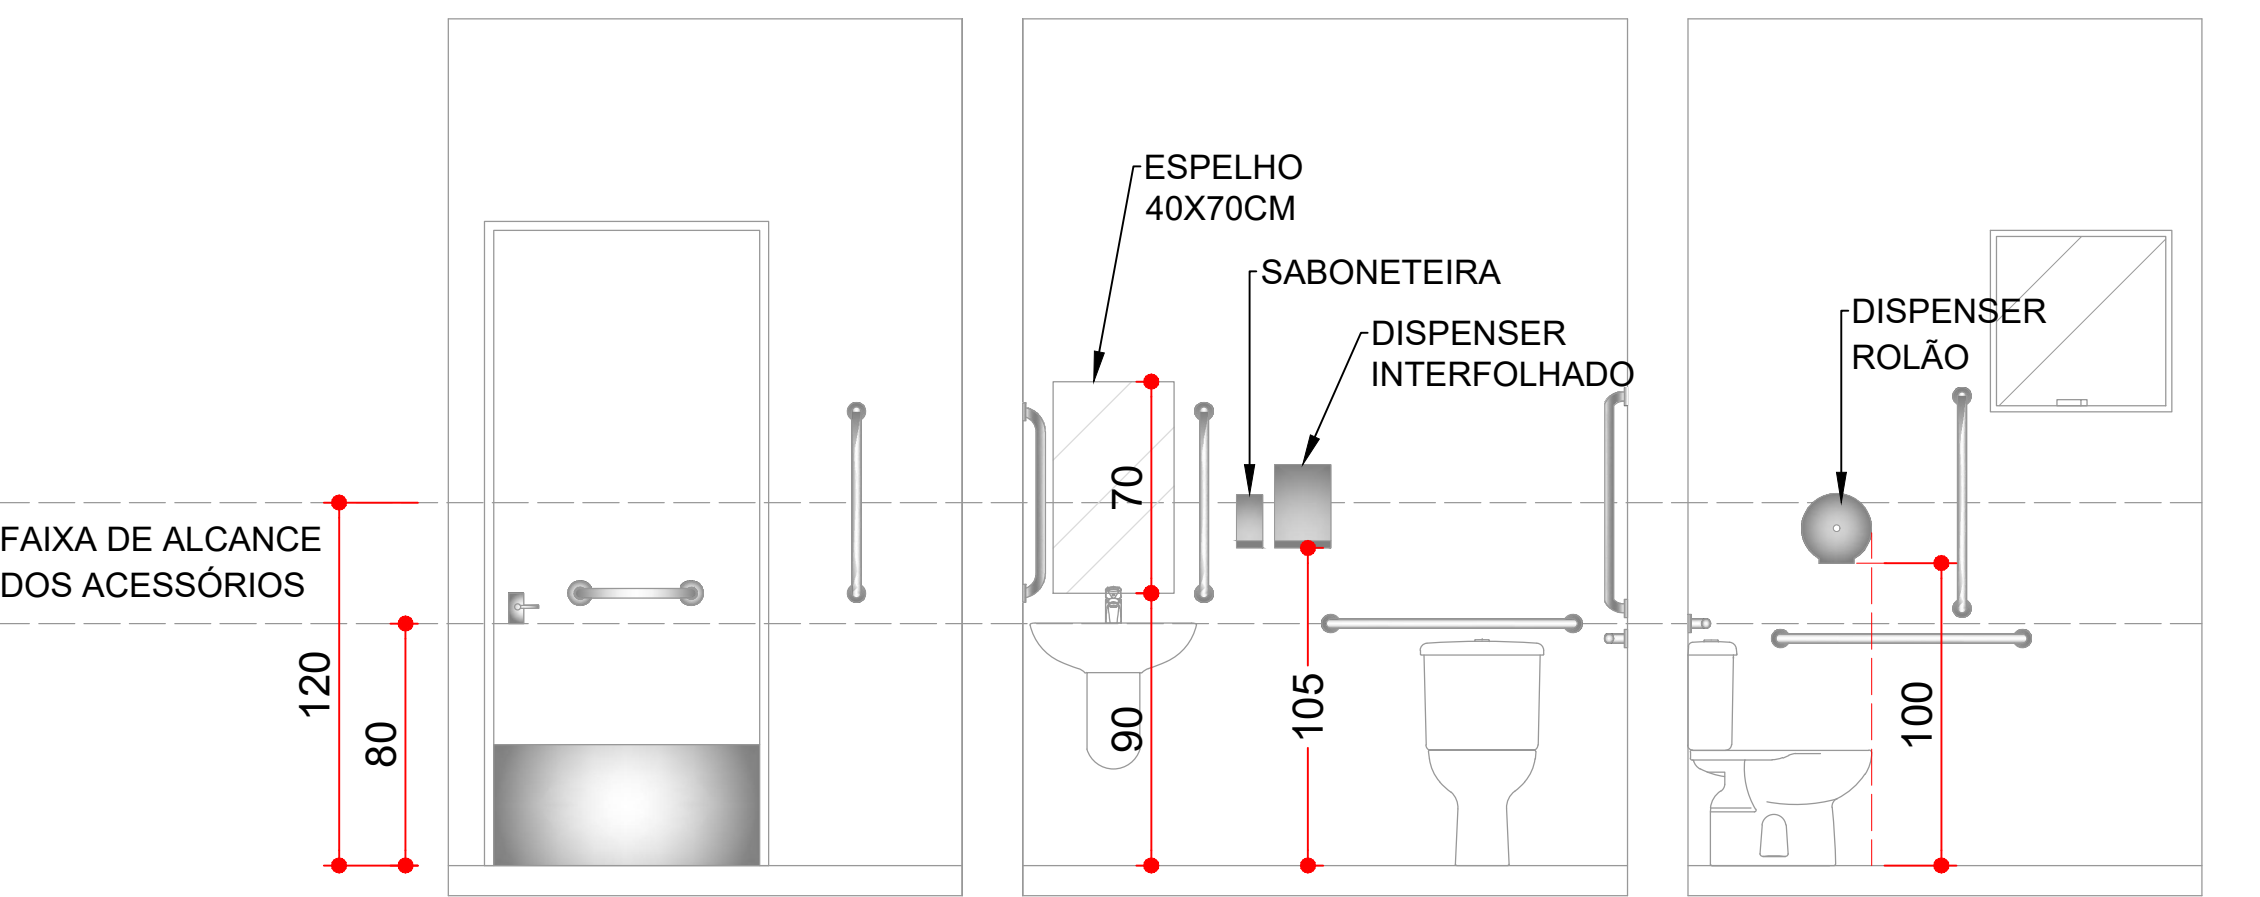


ELEVAÇÕES

CONFORME NBR 9050:2020

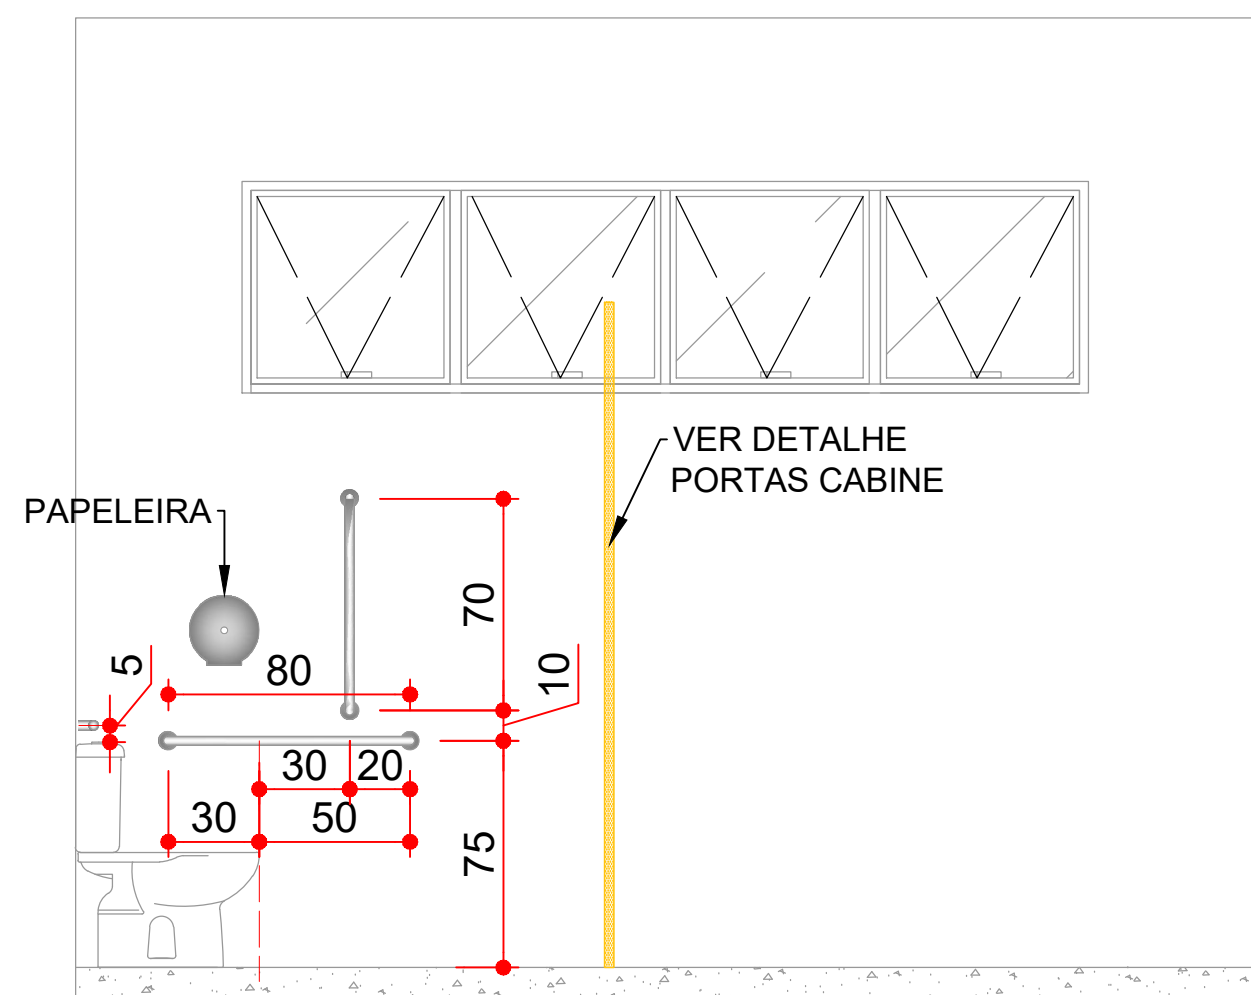


ELEVAÇÕES - BWC MASCULINO

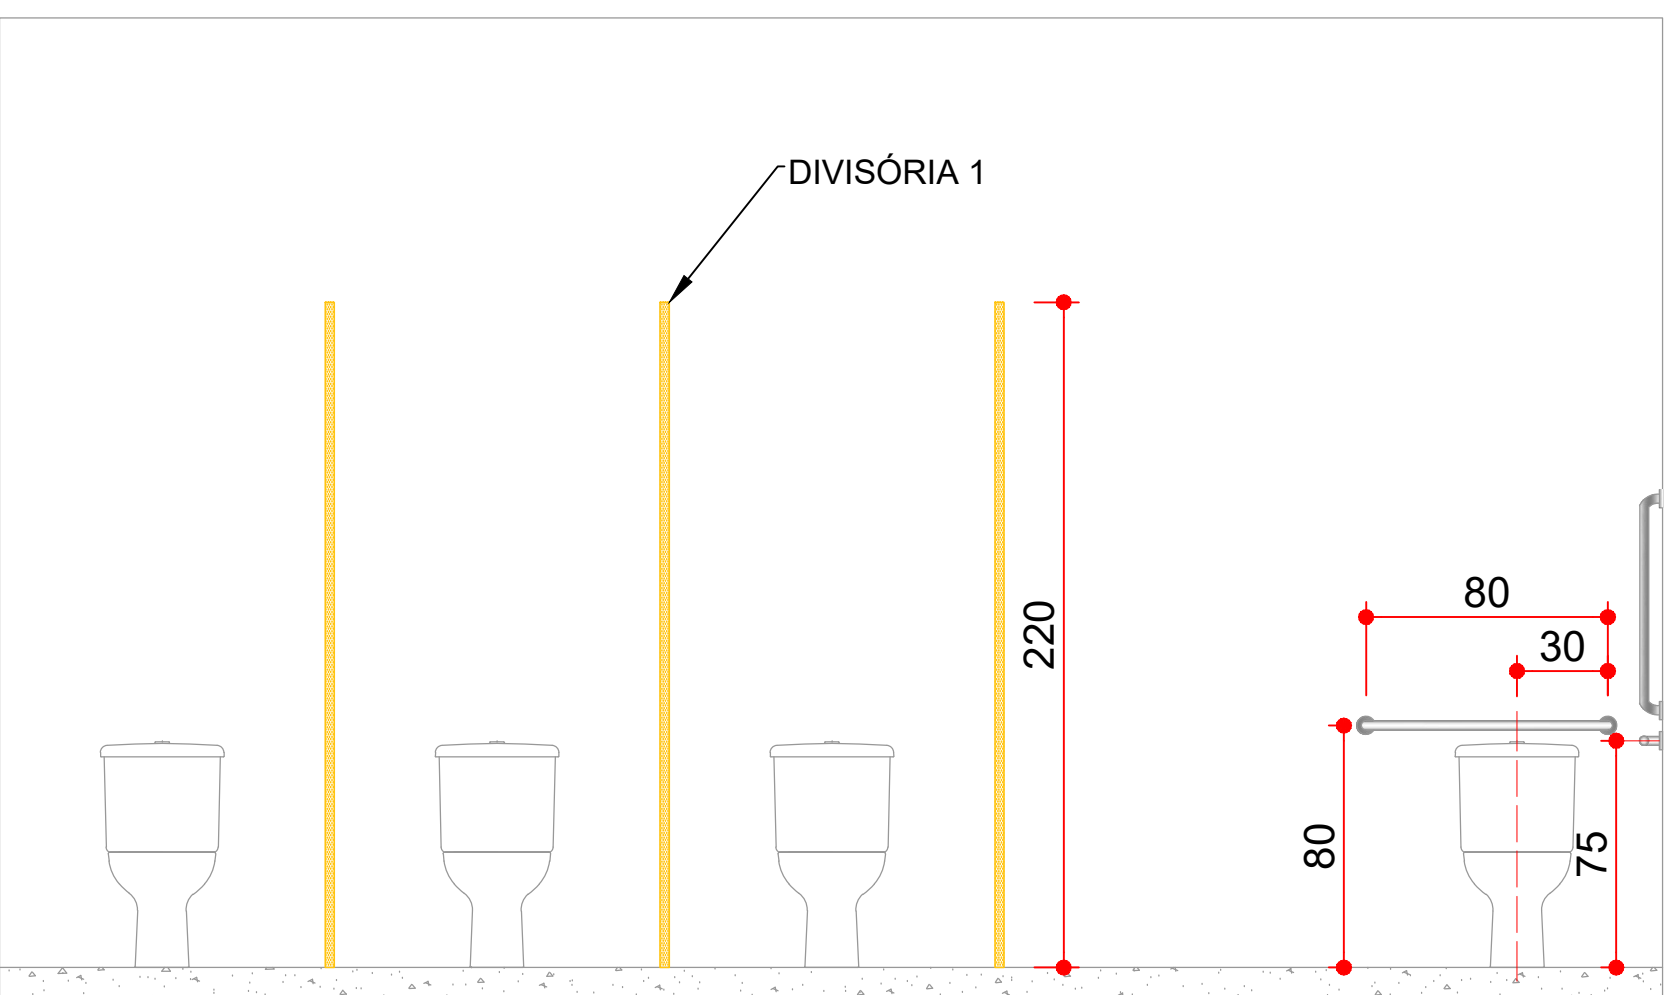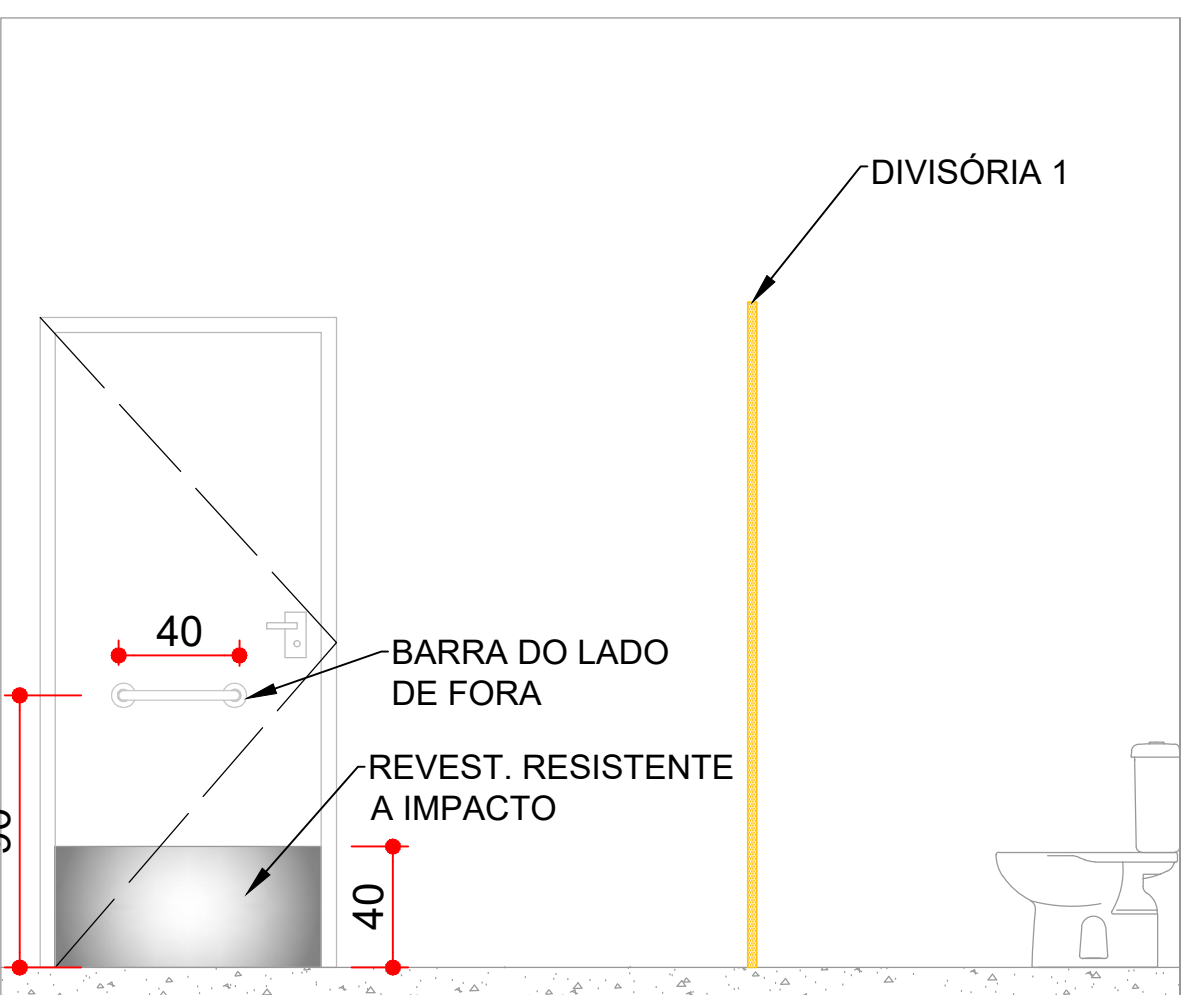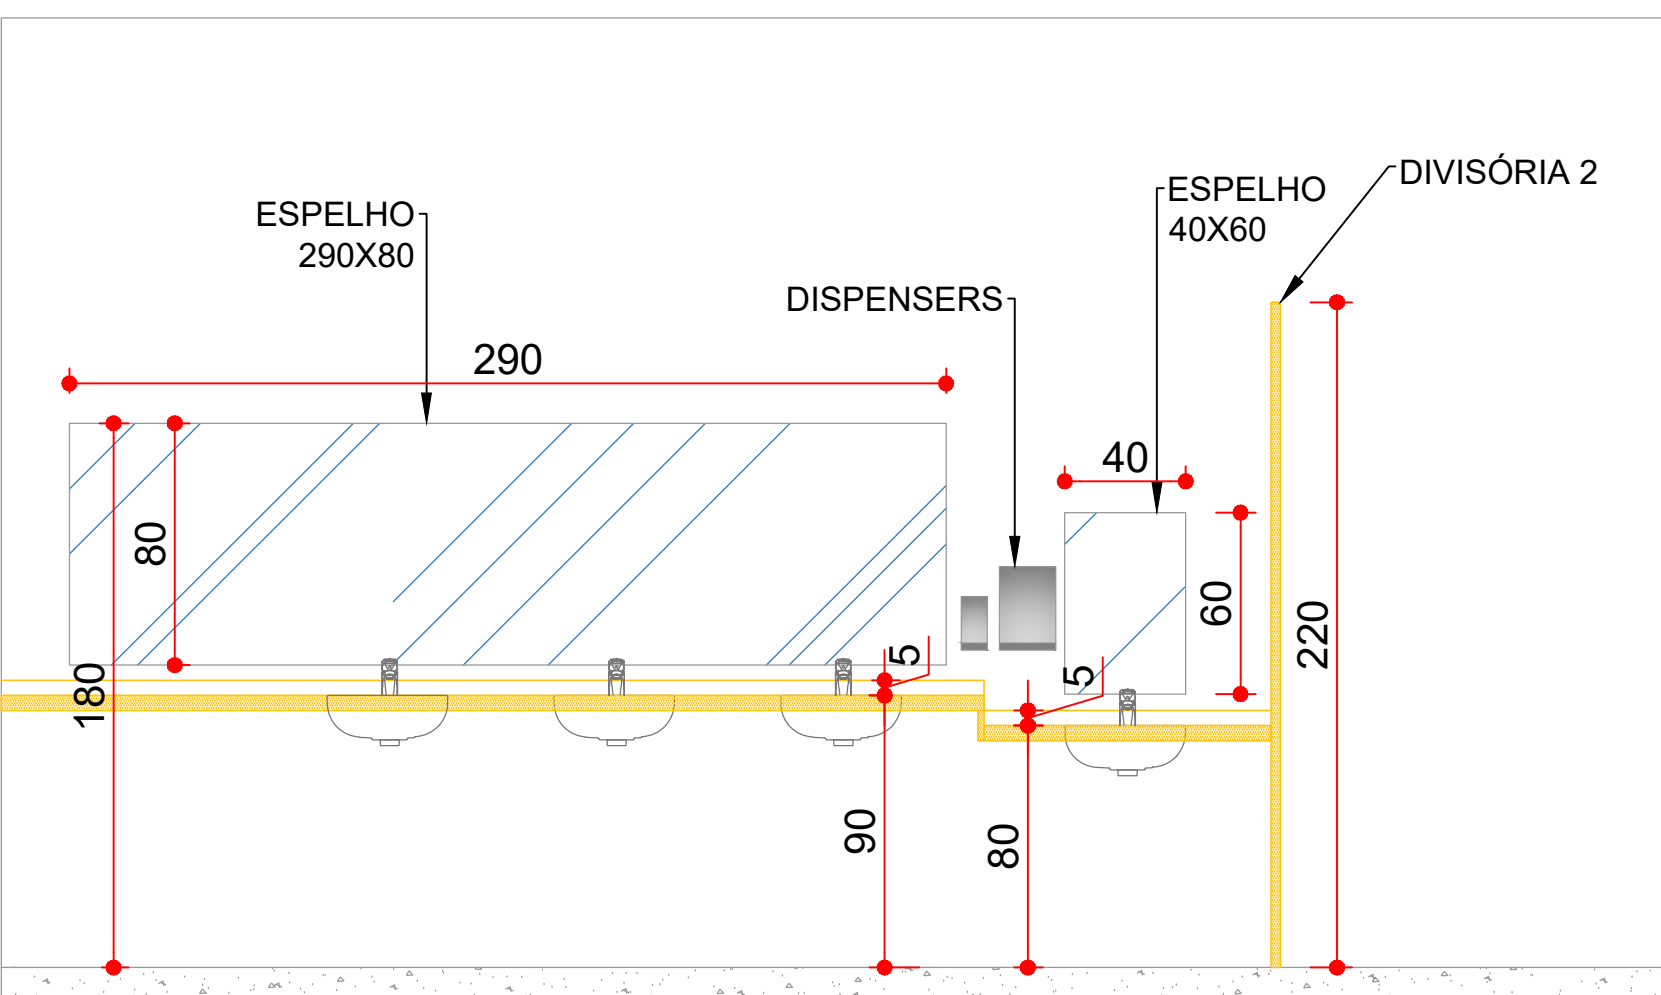

DETALHE 02 - ABRIGO DO GÁS

ESCALA 1:25

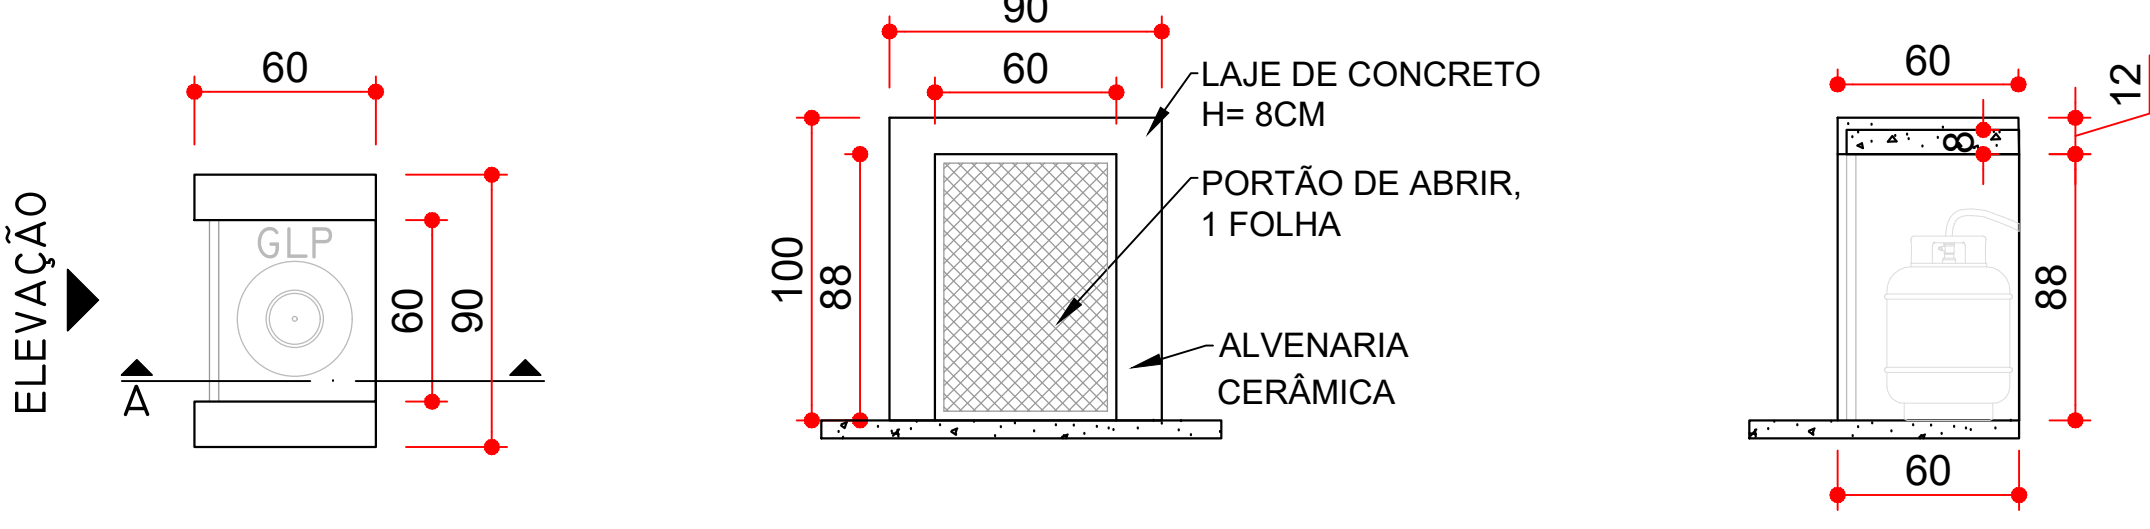

PLANTA BAIXA

ELEVAÇÃO

CORTE A





DETALHE 03 - IDENTIFICAÇÃO VISUAL

ESCALA 1:25




OBS: INSTALAR PISO ALTA EM MUDANÇAS DE DIREÇÃO, INÍCIO E TÉRMINO DE RAMPAS E ESCADAS, E NAS PROXIMIDADES DE OBSTÁCULOS.
CONFORME NBRs 9050:2020 E 16537:2024

LEGENDA	
	À DEMOLIR
	À CONSTRUIR
	PISO TÁTIL DE ALERTA
	PISO TÁTIL DIRECIONAL

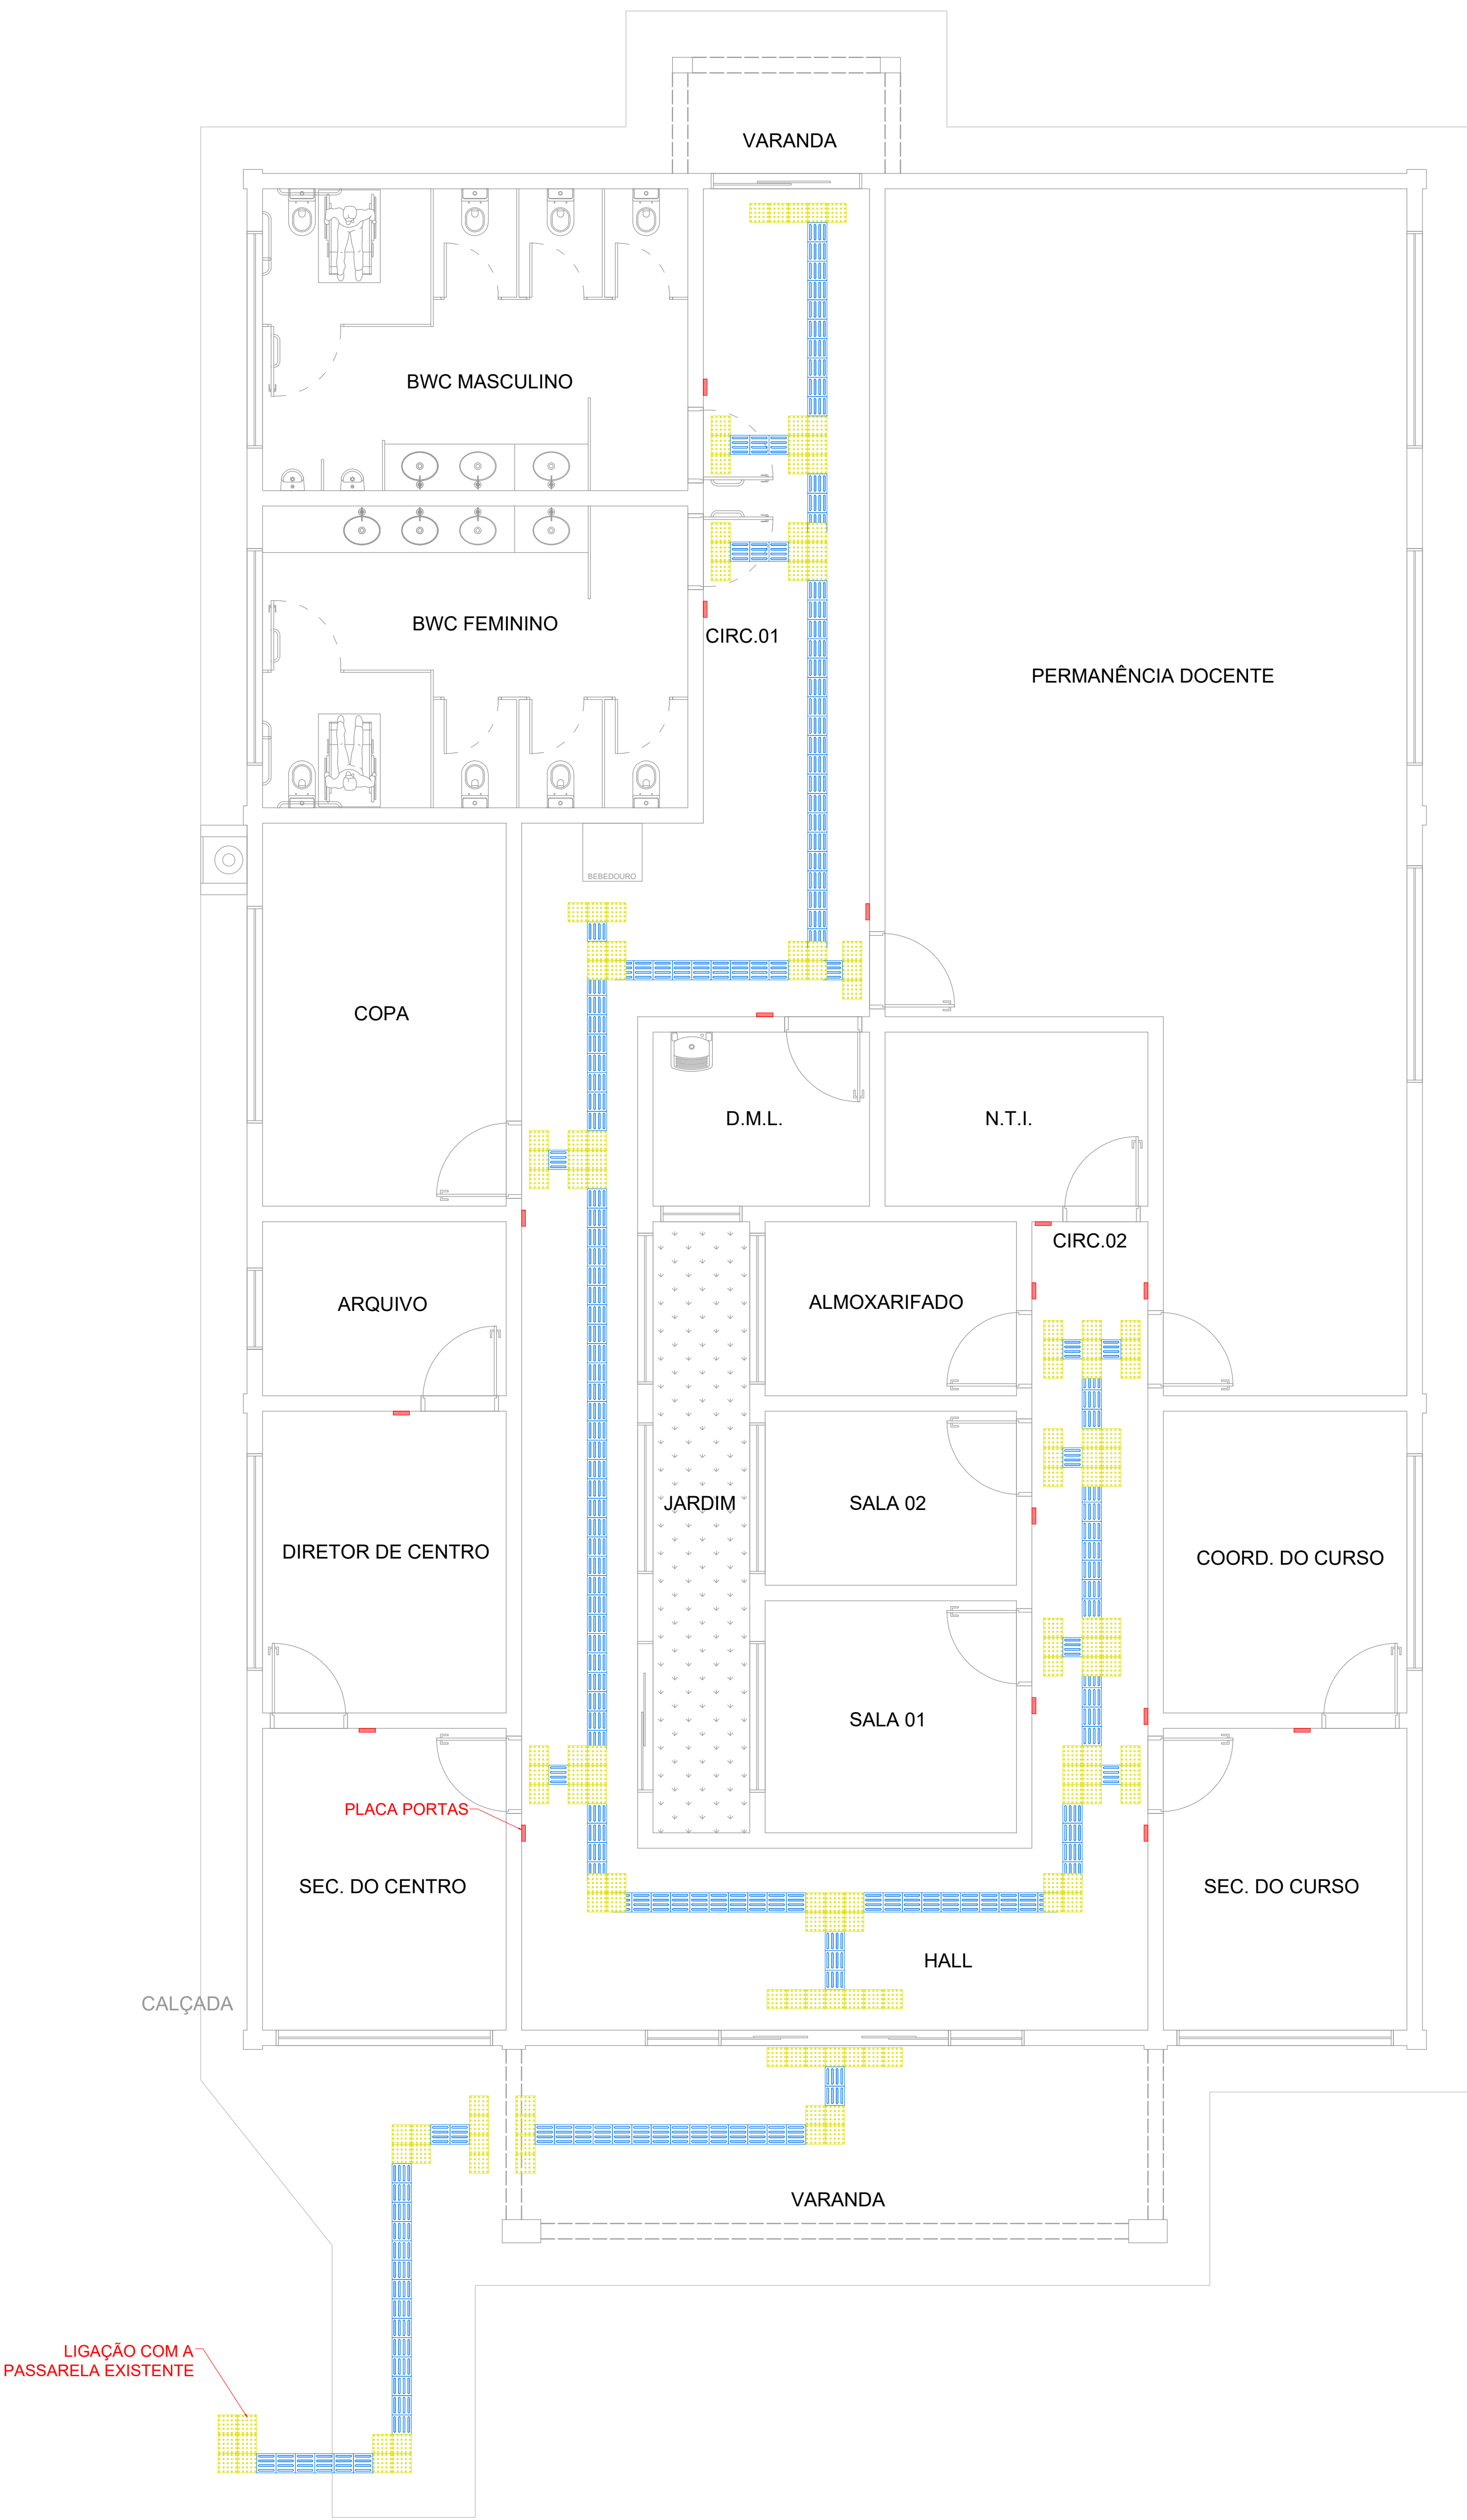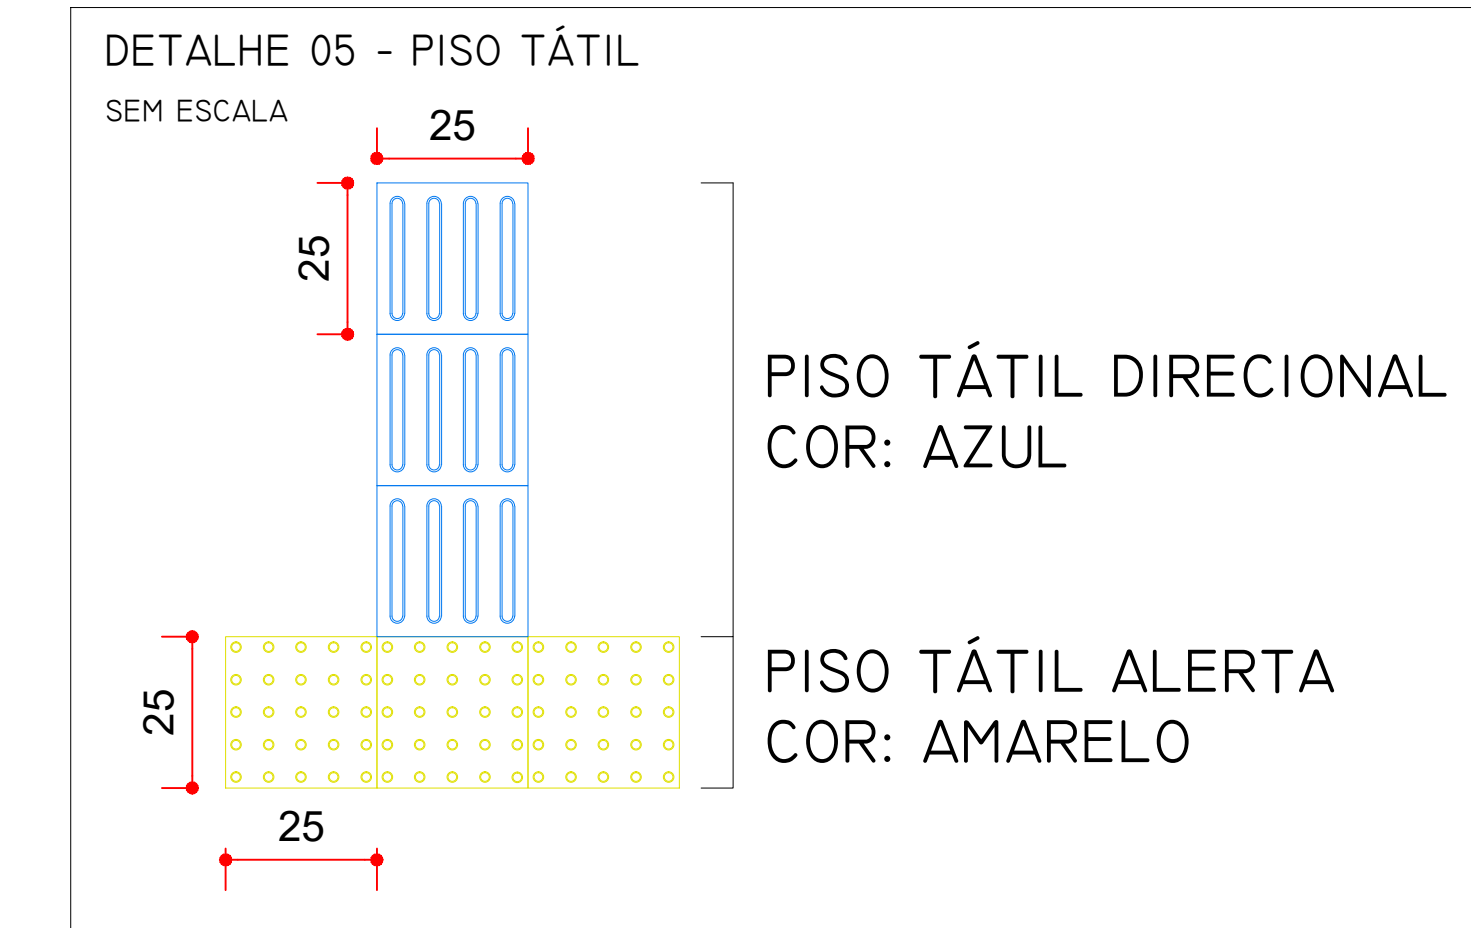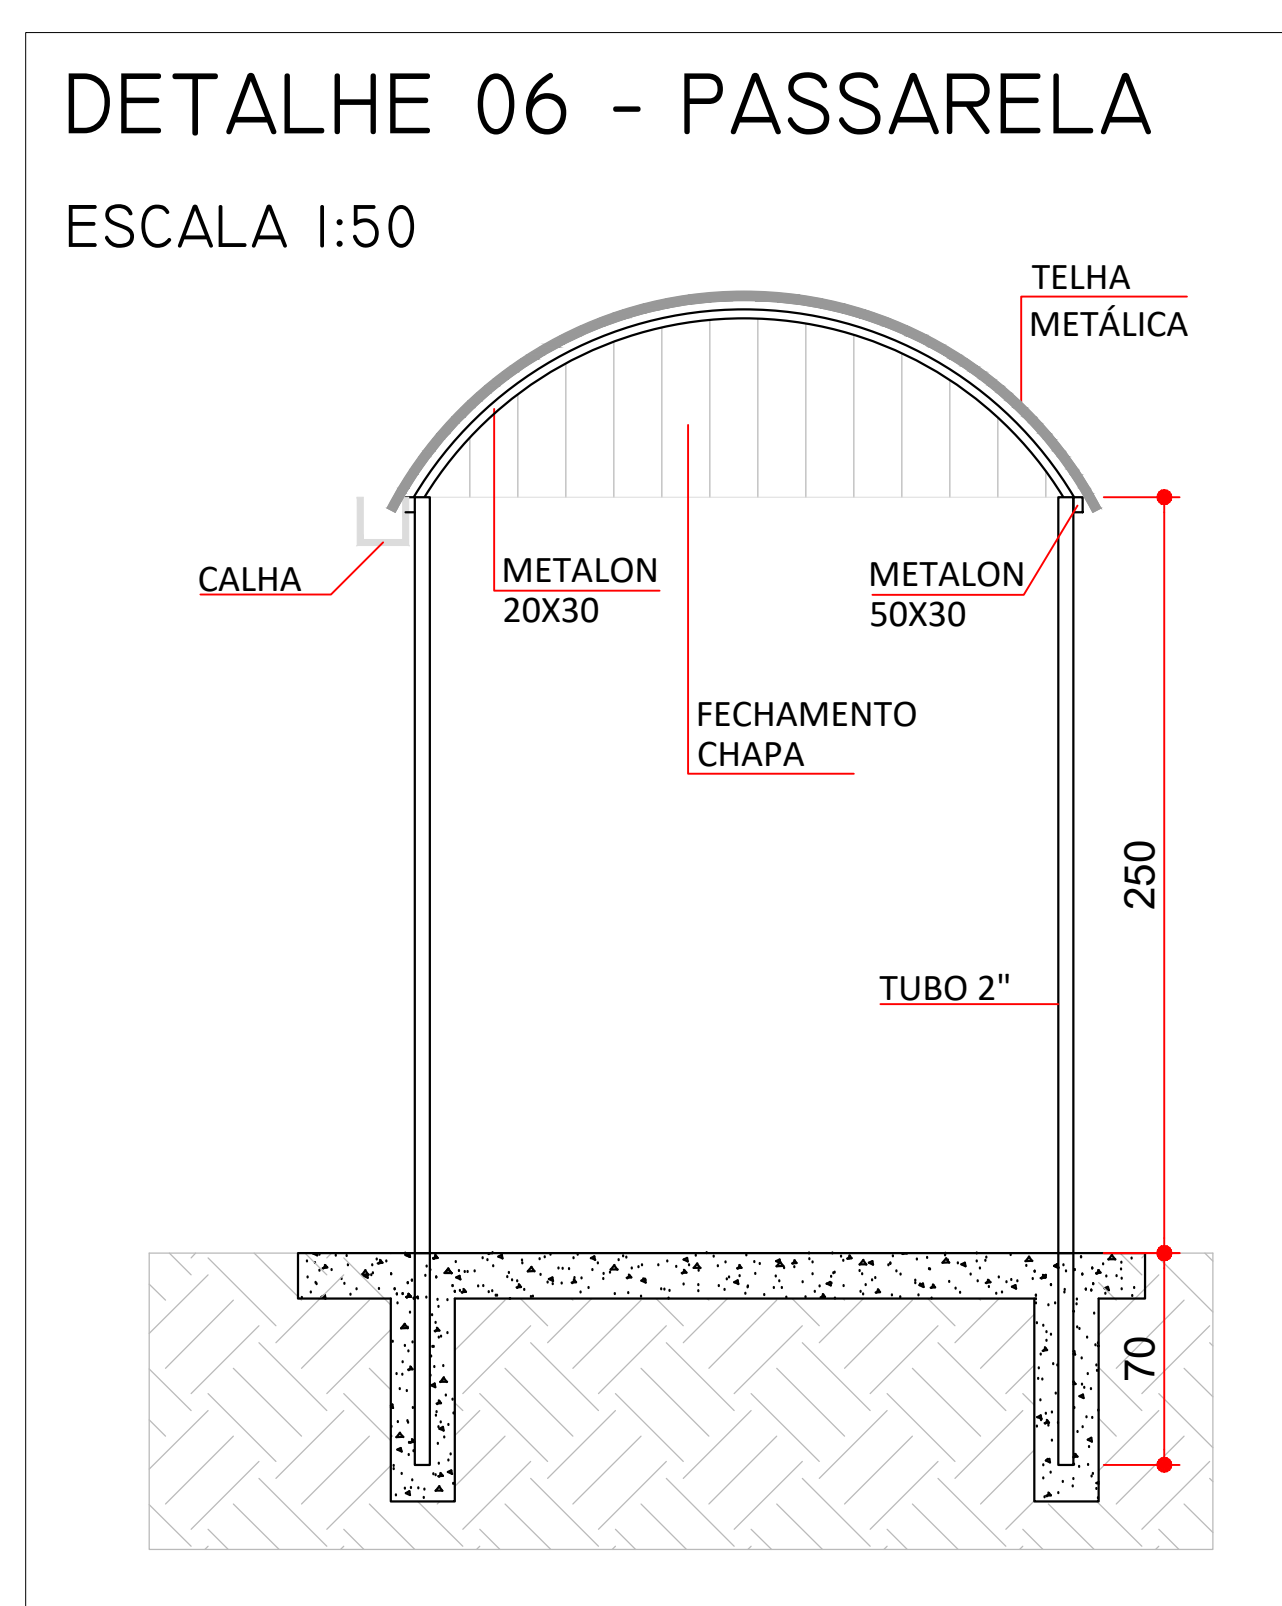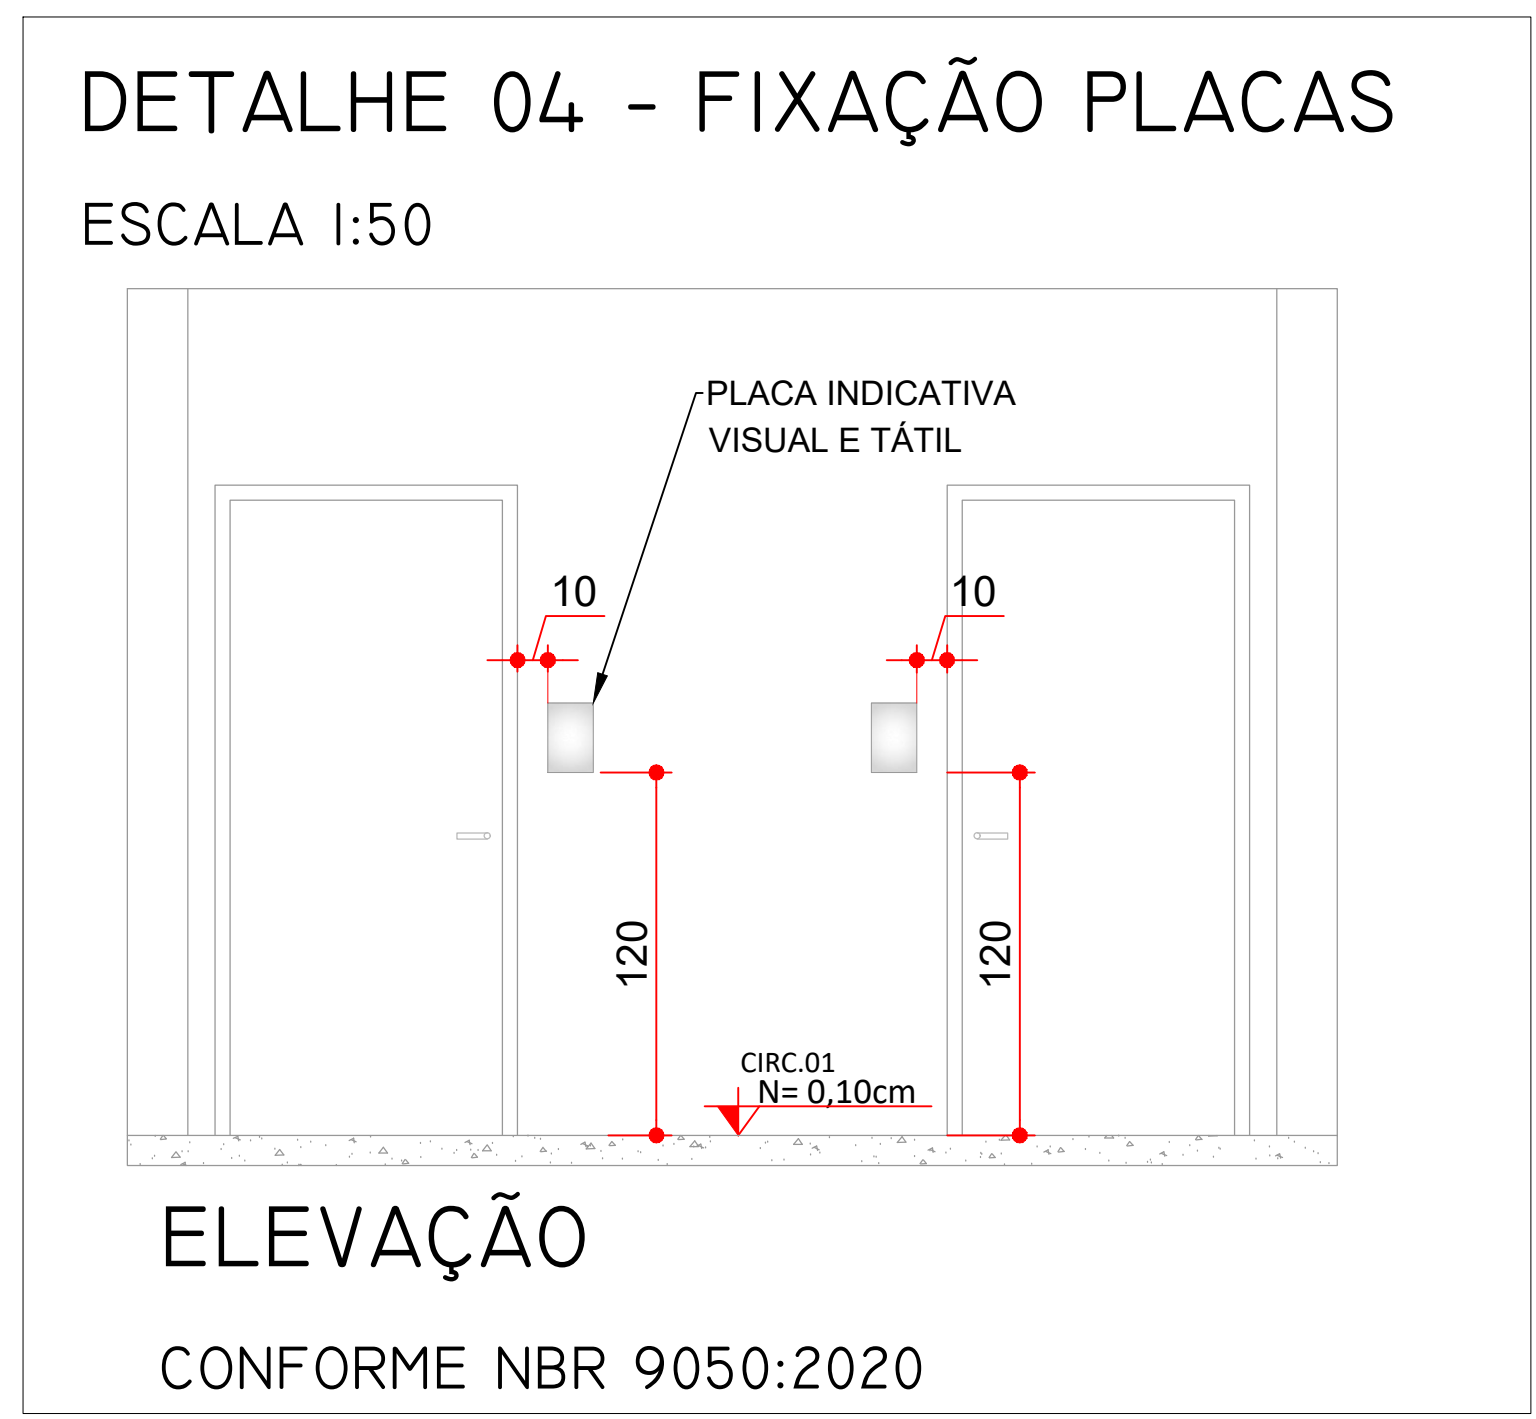

PLANTA BAIXA - ACESSIBILIDADE
ESCALA 1:50
MEDIDAS EM CENTIMETROS

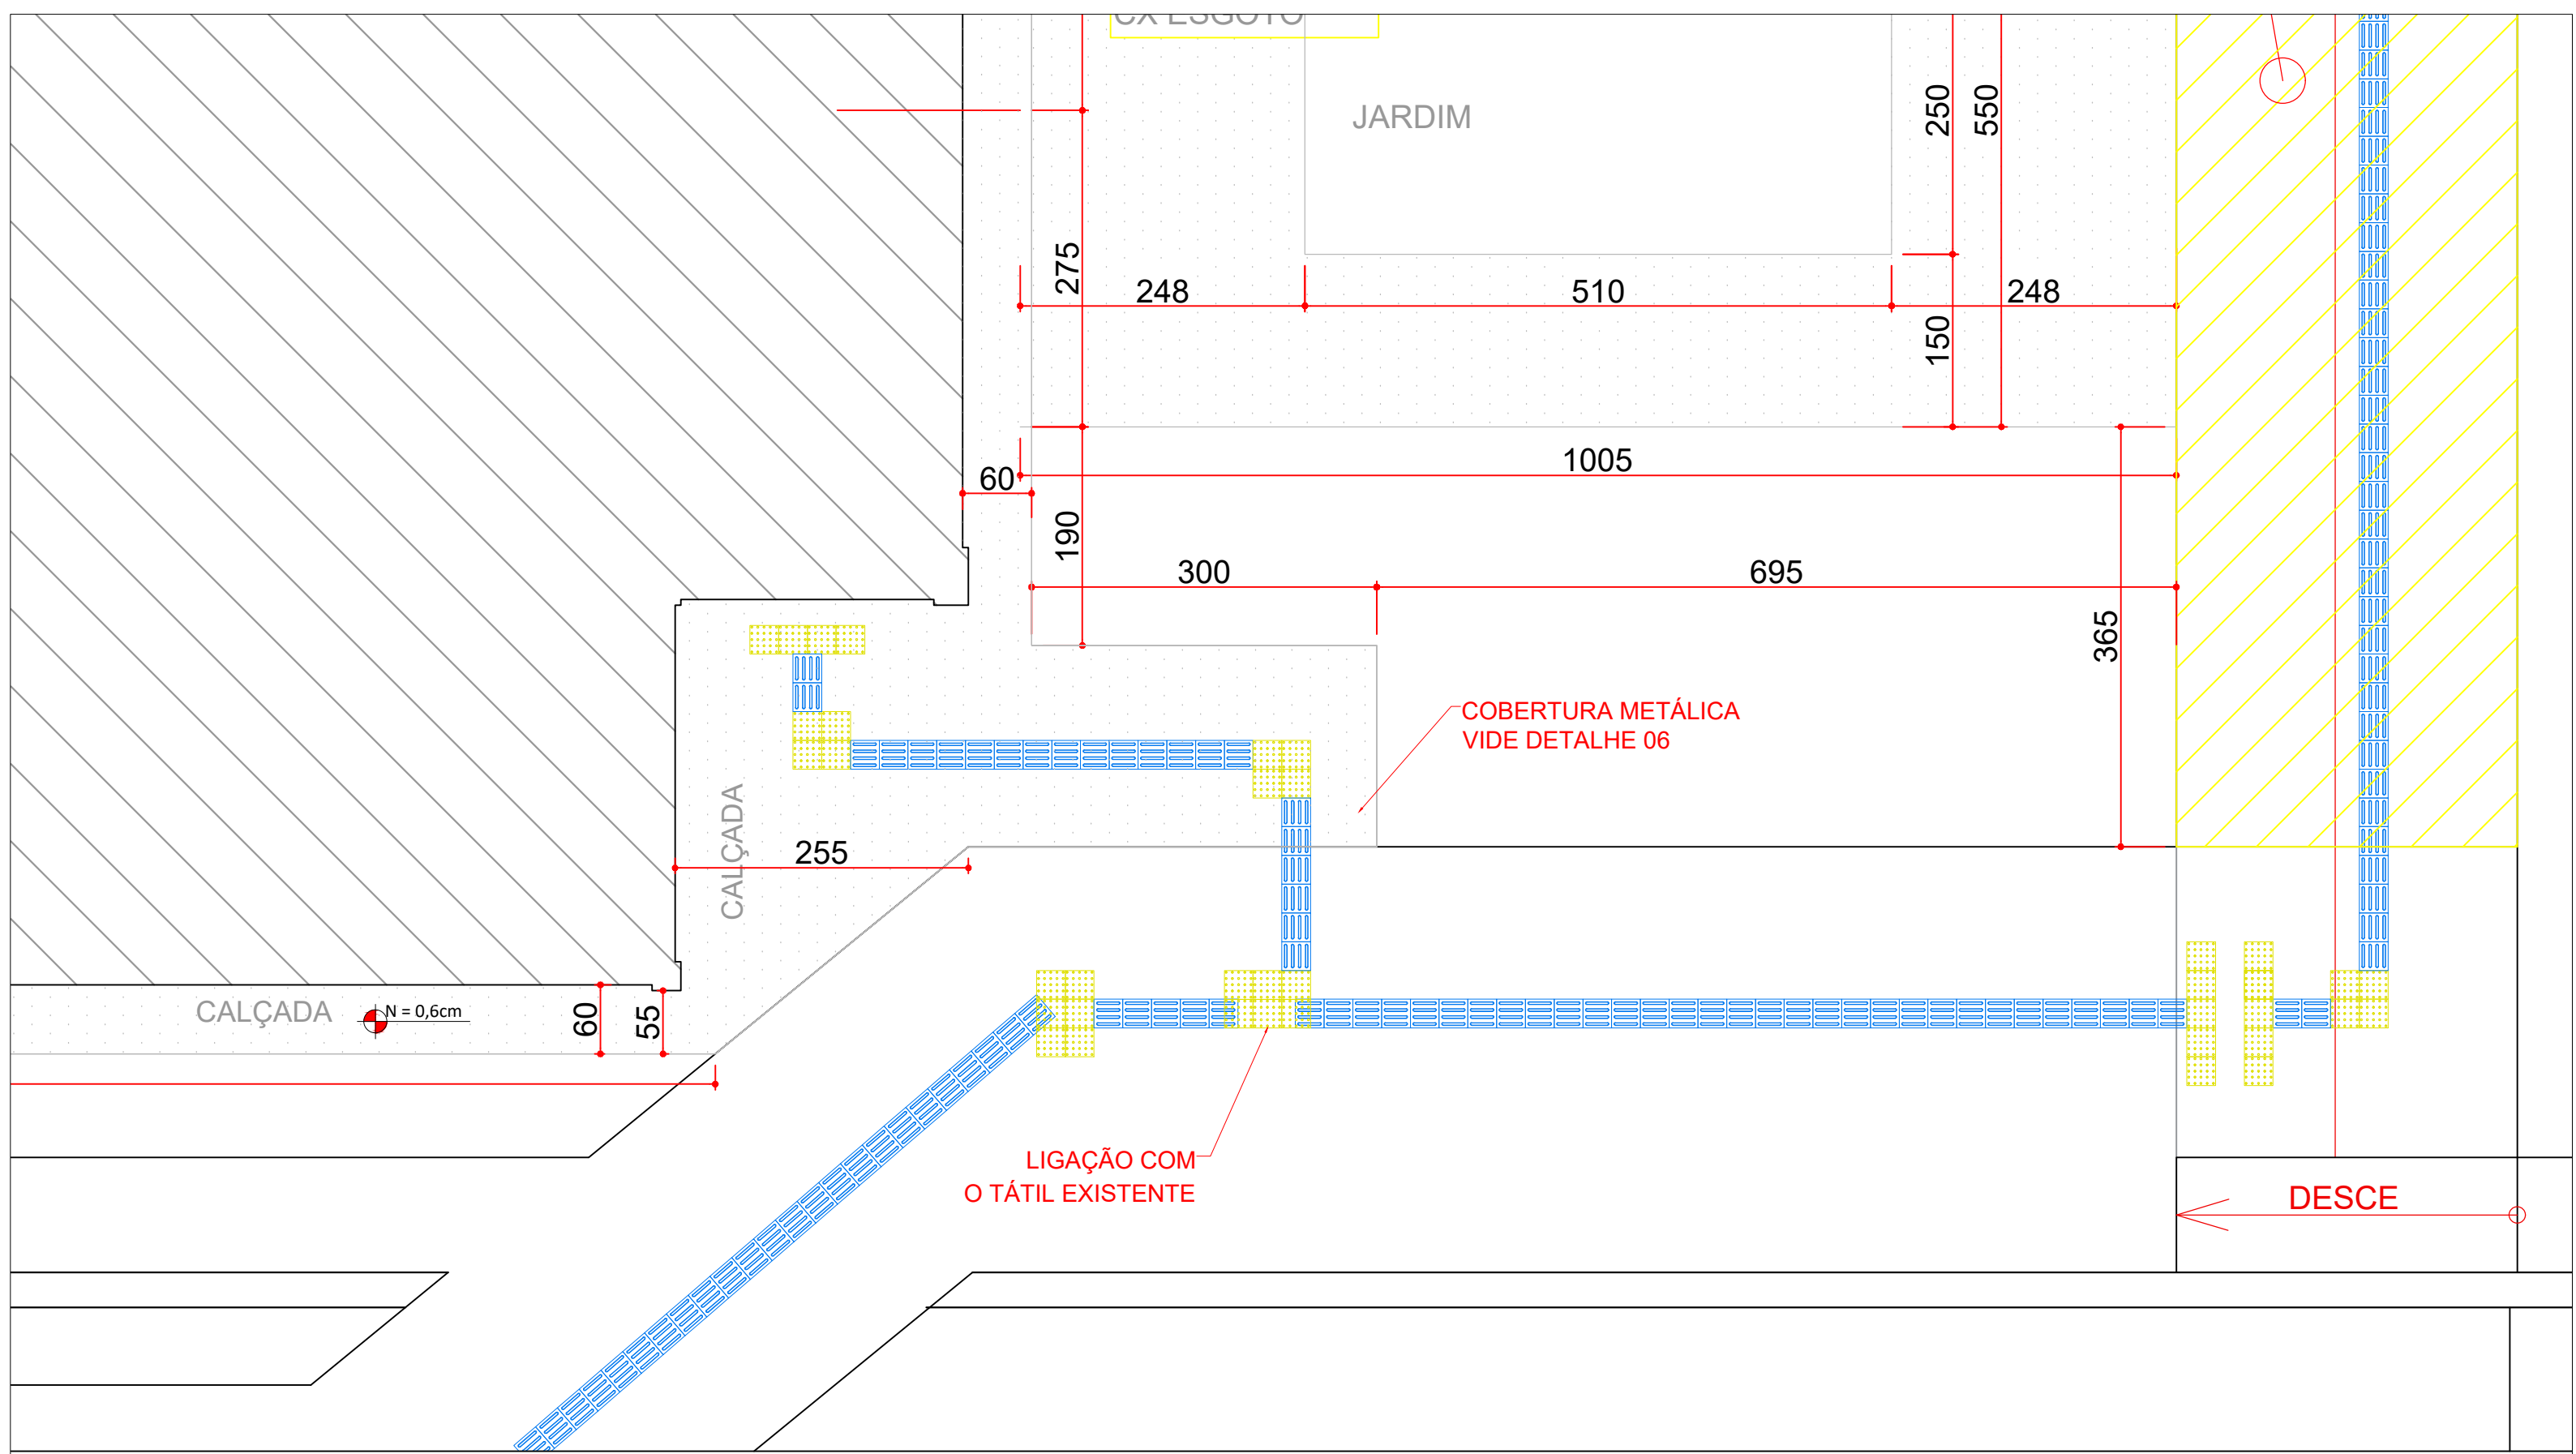

PLANTA BAIXA - ACESSIBILIDADE
ESCALA 1:50
MEDIDAS EM CENTIMETROS

Documento: **3.1.PROJARQUITETONICO.pdf**.

Assinatura Qualificada realizada por: **Ederson Marcos Sgarbi** em 13/10/2026 11:18.

Assinatura Simples realizada por: **Amanda Alves da Silva (XXX.291.209-XX)** em 14/09/2026 09:55 Local: UENP/RTA/PROPAV/SECOBRAS.

Inserido ao protocolo **26.541.214-9** por: **Amanda Alves da Silva** em: 14/09/2026 09:53.



Documento assinado nos termos do Art. 38 do Decreto Estadual nº 7304/2021.

A autenticidade deste documento pode ser validada no endereço:
<https://www.eprotocolo.pr.gov.br/spiweb/validarDocumento> com o código: