




PLANTA DE IMPLANTAÇÃO
ESCALA 1:150
MEDIDAS EM CENTIMETROS

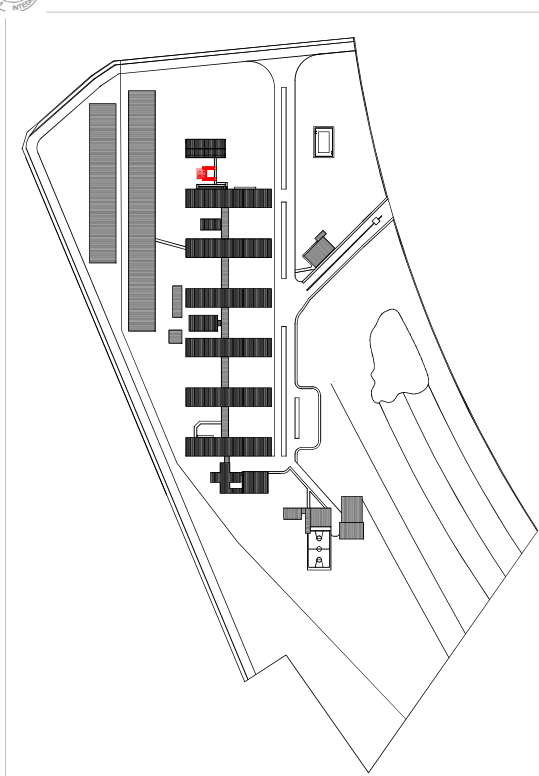


PLANTA DE SITUAÇÃO
ESCALA 1:2000
MEDIDAS EM CENTIMETROS

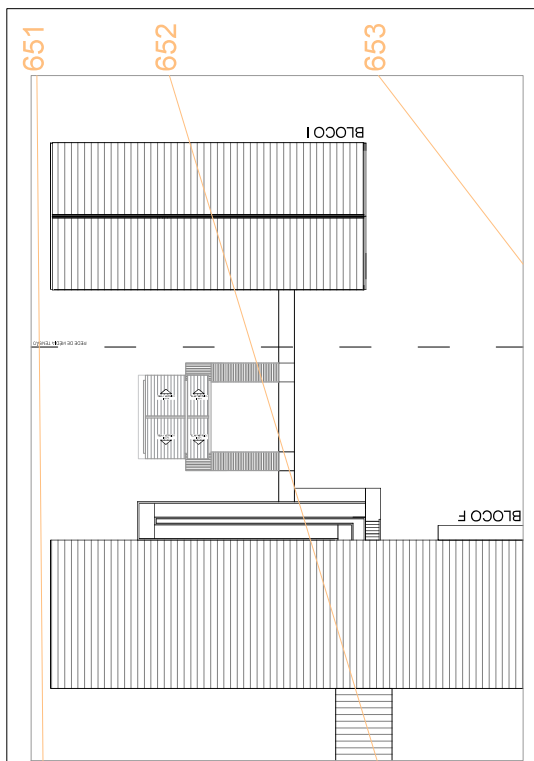


PLANTA TOPOGRÁFICA
ESCALA 1:250
MEDIDAS EM CENTÍMETROS

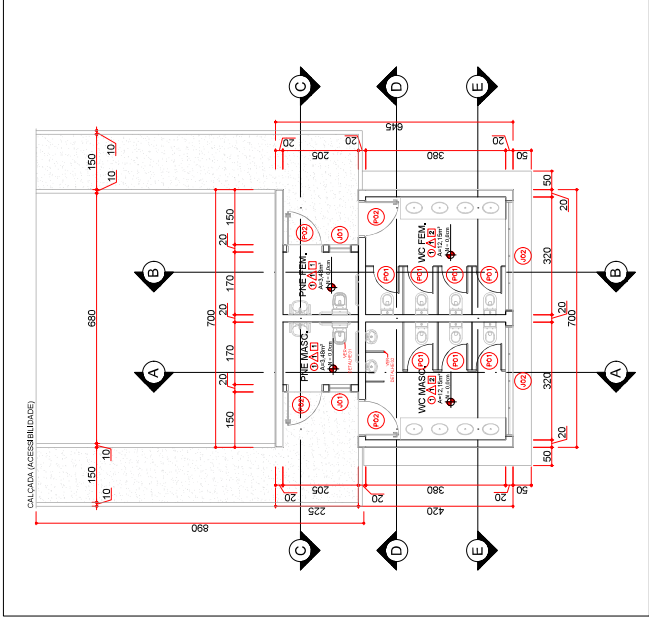


PLANTA BAIXA
ESCALA 1:100
MEDIDAS EM CENTÍMETROS

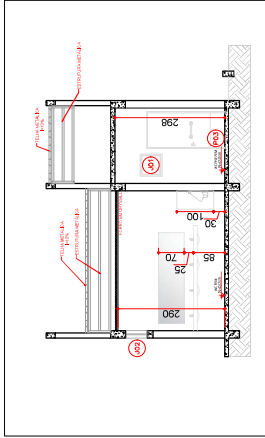


CORTE A-A
ESCALA 1:100
MEDIDAS EM CENTÍMETROS

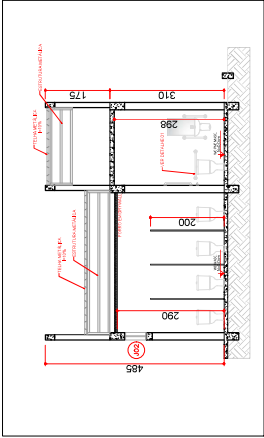


CORTE B-B
ESCALA 1:100
MEDIDAS EM CENTÍMETROS

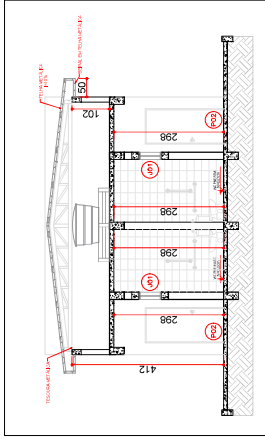


CORTE C-C
ESCALA 1:100
MEDIDAS EM CENTÍMETROS

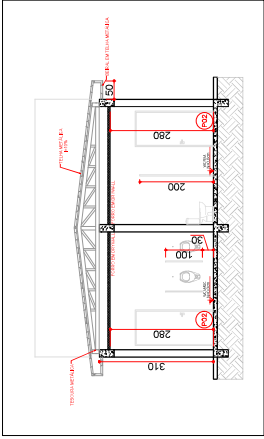


CORTE D-D
ESCALA 1:100
MEDIDAS EM CENTÍMETROS

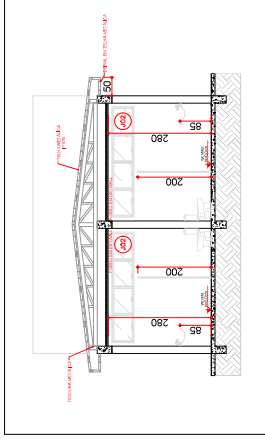

CORTE E-E
ESCALA 1:100
MEDIDAS EM CENTÍMETROS

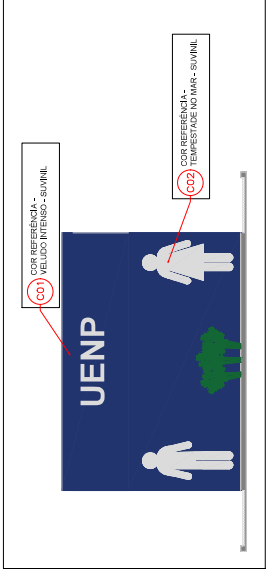

FACHADA
ESCALA 1:100
MEDIDAS EM CENTÍMETROS

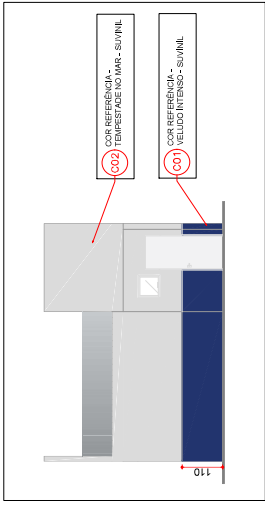

FACHADA
ESCALA 1:100
MEDIDAS EM CENTÍMETROS


ID	AMBIENTE	ÁREAS				ÁREA ÚTIL (m²)	QUANTIDADE	ÁREA TOTAL (m²)
		LARGURA (m)	ALTURA (m)	PERÍMETRO (m)	ÁREA (m²)			
001	SANITÁRIOS PNE	0,60	0,60	1,20	0,36	2	2	0,72
002	SANITÁRIOS	3,00	0,60	6,60	1,80	2	2	3,60

ID	AMBIENTE	PONTOS				ÁREA ÚTIL (m²)	QUANTIDADE	ÁREA TOTAL (m²)
		LARGURA (m)	ALTURA (m)	PERÍMETRO (m)	ÁREA (m²)			
001	SANITÁRIOS	0,70	2,00	4,40	1,40	7	7	9,8
002	SANITÁRIOS	0,90	2,30	5,80	2,07	4	4	8,28


QUADRO DE ÁREAS	
BLOCO DE SANITÁRIOS	
AMBIENTE	ÁREA (m²)
CIRCULAÇÃO - FEMININO	15,00
BWC FEMININO	12,15
BWC PNE FEMININO	3,48
CIRCULAÇÃO - MASCULINO	15,00
BWC MASCULINO	12,15
BWC PNE MASCULINO	3,48
ÁREA ÚTIL	61,26
ÁREA CONSTRUÍDA	67,65

RELAÇÃO DE REVESTIMENTOS	
PISOS	
1	CONCRETO RÚSTICO
2	PISO CERÂMICO
3	PISO INTERTRAVADO
PAREDE	
A	REVESTIMENTO CERÂMICO (PÉ-DIREITO)
TETO	
1	LAJE EM CONCRETO PINTADA
2	FORRO EM DRYWALL


LEGENDA	
R	PARDE EM ALVENARIA
D	DIVISÓRIA EM GRANITO

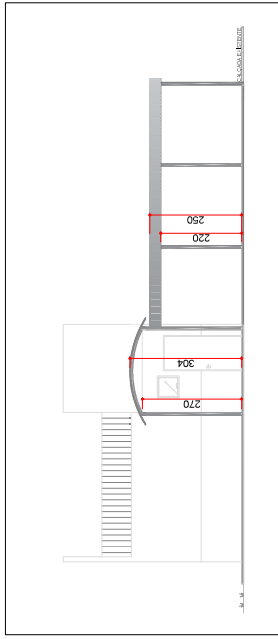


DETALHES COBERTURA
ESCALA 1:100
MEDIDAS EM CENTIMETROS

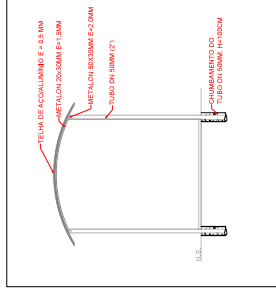


DETALHES COBERTURA
ESCALA 1:75
MEDIDAS EM CENTIMETROS

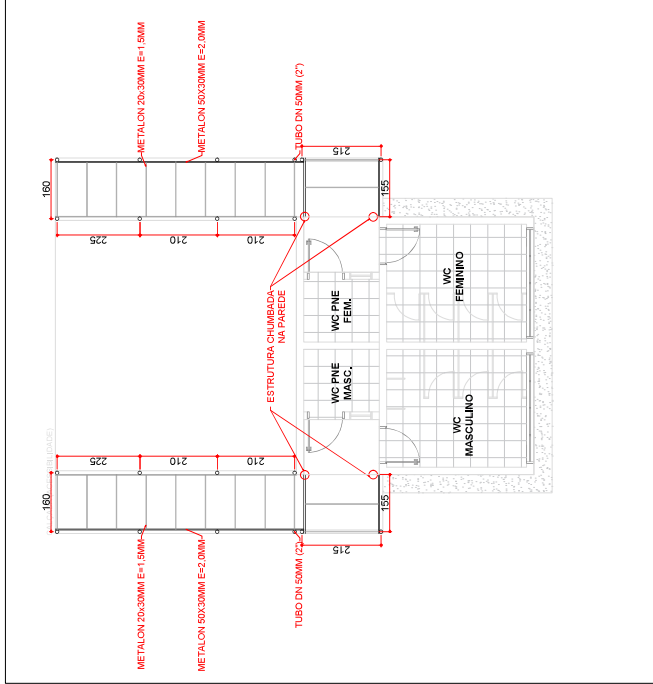


ESTRUTURA DA COBERTURA
ESCALA 1:100
MEDIDAS EM CENTIMETROS

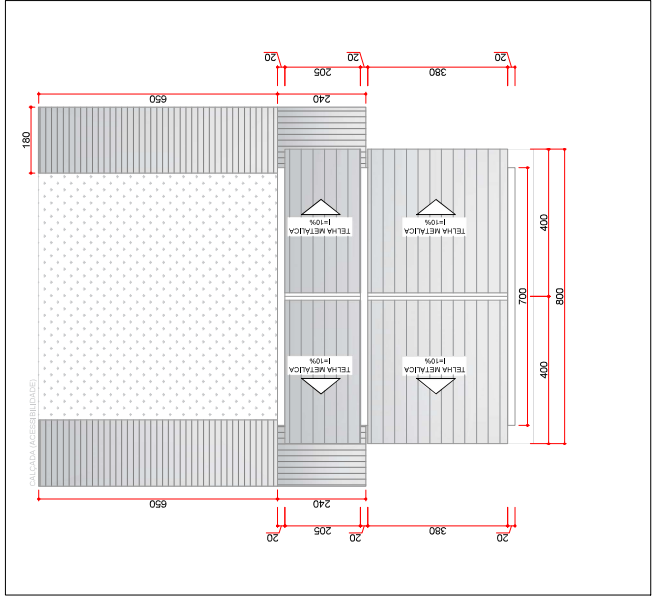

PLANTA DE COBERTURA
ESCALA 1:100
MEDIDAS EM CENTIMETROS

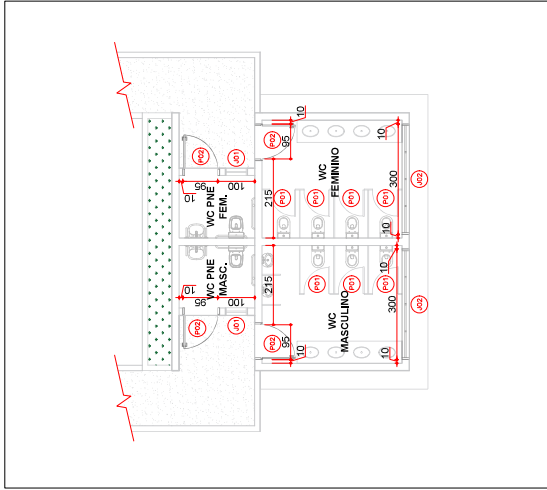

PLANTA DE ESQUADRIAS
ESCALA 1:100
MEDIDAS EM CENTIMETROS

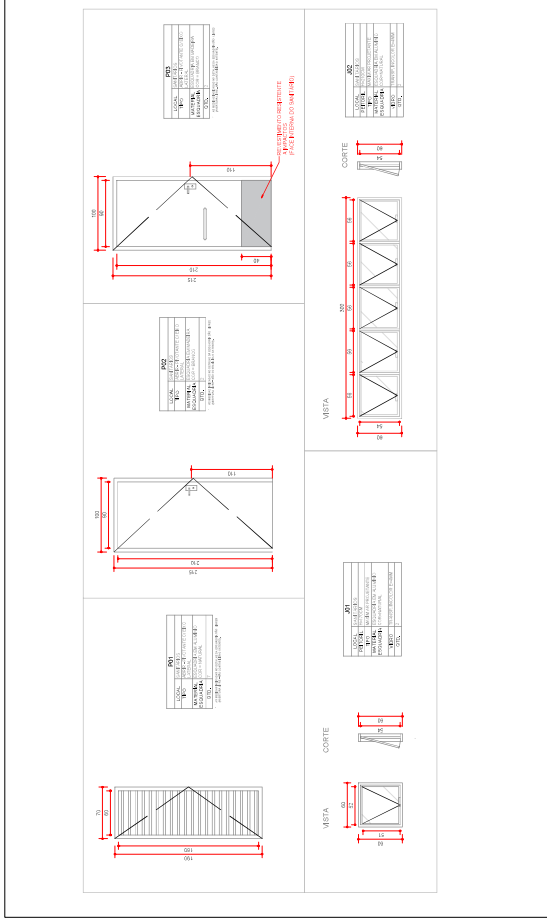

DETALHE DE ESQUADRIAS
ESCALA 1:50
MEDIDAS EM CENTIMETROS

[illegible]

Documento: **04.ARQUITETONICOCCP.pdf**.

Assinatura Qualificada realizada por: **Fabio Antonio Neia Martini** em 20/09/2024 14:09.


Assinatura Avançada realizada por: **Leticia Sacoman Sampaio (XXX.497.189-XX)** em 02/10/2024 10:26 Local: UENP/RTA/PROPAV/SECOBRAS.

Inserido ao protocolo **22.720.284-0** por: **Leticia Sacoman Sampaio** em: 06/09/2024 13:48.



Documento assinado nos termos do Art. 38 do Decreto Estadual nº 7304/2021.

A autenticidade deste documento pode ser validada no endereço:
<https://www.eprotocolo.pr.gov.br/spiweb/validarDocumento> com o código:
cead6dd9abcea023c11ff3e38300ccc5.

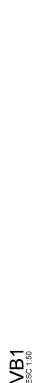

AQO	N	DIAM (mm)	QUANT	C.UNIT (cm)	C.TOTAL
0.44/0	5	8.6	0.437	76	DIAM.Ø

Resumo do aço

	ACO	DIAM	C.TOTAL	REQ. % N	REQ. % N
VR1	CA50	8,0	13,5	100	0,4
	CA50	8,0	469,4		203,7
	CA50	8,0	327,6		147,5
	CA50	9,0	336,4		150,8

PERF. TOTAL




	CA50	REQ. % N
VR1	22 N1 #5,2 C=75	
VR2	22 N1 #5,2 C=75	
VR8
ESC 1:50


SEÇÃO A-A

VR9
ESC 1:50

Volume de concreto (C-25) = 3,81 m³
Área de forma = 64,21 m²

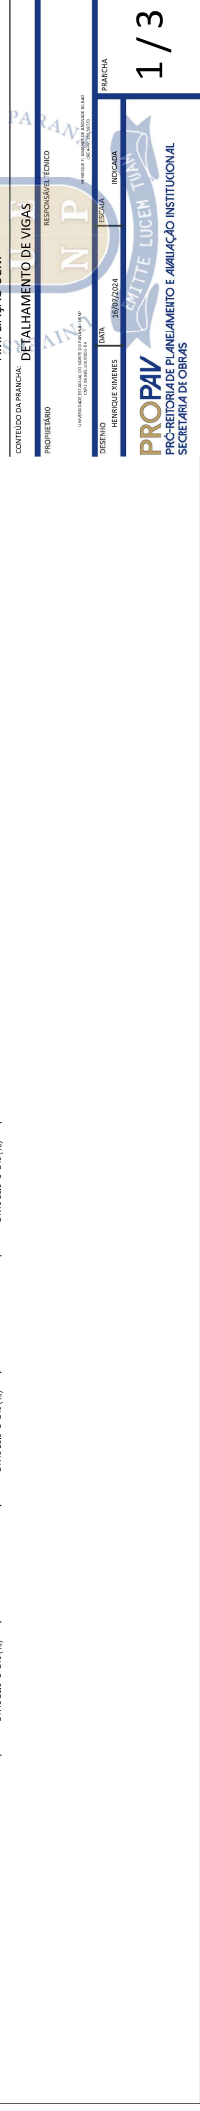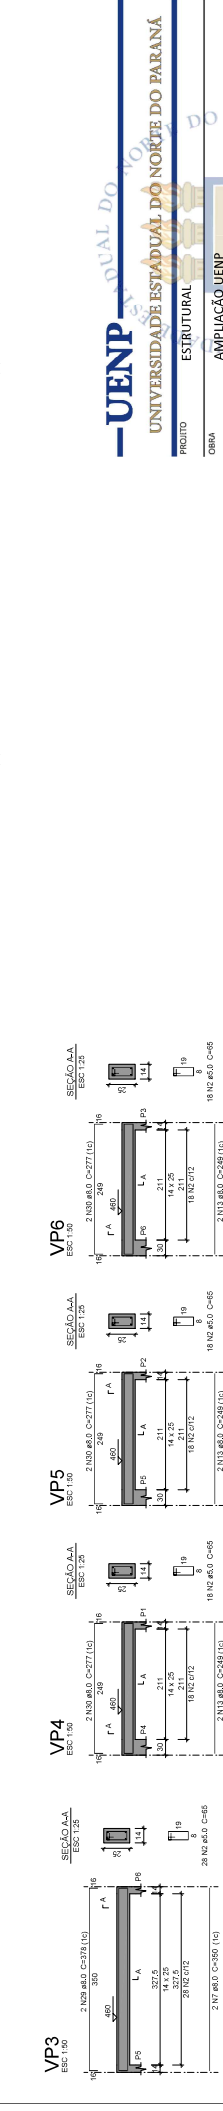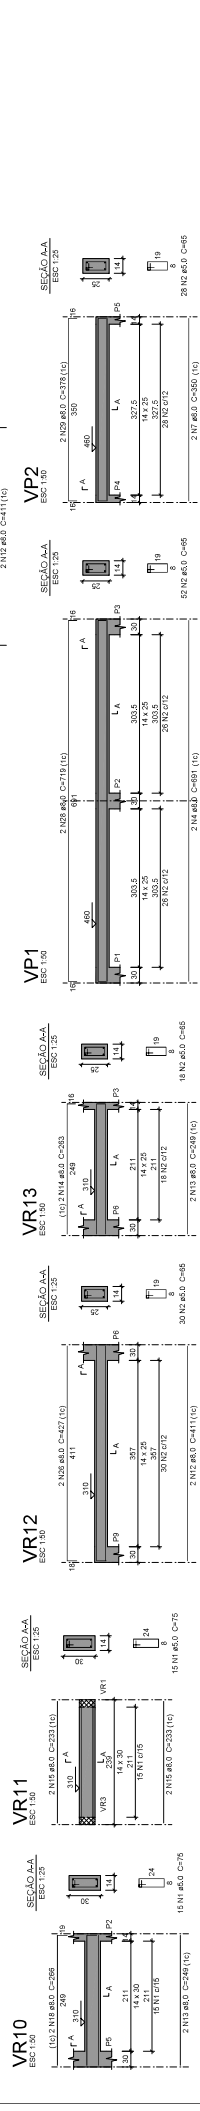

Assinatura Qualificada realizada por **Fabio Antonio Nias Martins** em 20/05/2024 14:08; Assinatura Avançada realizada por **Henrique Francis Ximenes de Andrade Ribeiro** em 06/09/2024 13:33 local **UFPA/PPG/PAP/VECOB&AS**, Interiores ao protocolo **22.762.284-00** por **Letícia Socman Sampaio** em 06/09/2024 13:48; Documento assinado nos termos do Art. 38 do Decreto Estadual nº 7394/2021. A autenticidade deste documento pode ser validada no endereço: <https://www.micropol.br/gov.br/sp/validarDocumento> com o código: **08F7966F6CFA3EAF3A3E6336D112BEAC**

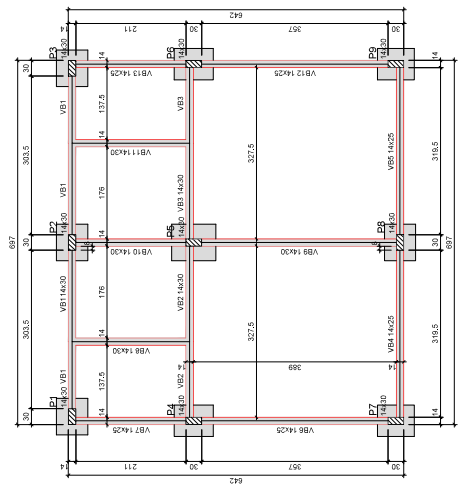

Technical drawing of a rectangular building footprint, showing dimensions and room labels. The drawing is oriented with the long side horizontal.

Overall Dimensions:

- Overall Width (Left to Right): 305.5
- Overall Depth (Top to Bottom): 697

Room Labels and Dimensions:

- P1 (Morro):** 14x20, 305.5
- P2 (Morro):** 14x20, 305.5
Vagas				
Nome	Seção	Elevação (cm)	Nível (cm)	
V.B1	14000	0	0	
V.B2	14000	0	0	
V.B3	14000	0	0	
V.B4	14025	0	0	
V.B5	14025	0	0	
V.B6	14025	0	0	
V.B7	14025	0	0	
V.B8	14025	0	0	
V.B9	14025	0	0	
V.B10	14000	0	0	
V.B11	14000	0	0	
V.B12	14025	0	0	
V.B13	14025	0	0	

Pilhas				
Nome	Seção	Elevação (cm)	Nível (cm)	
P1	14000	0	0	
P2	14000	0	0	
P3	14000	0	0	
P4	14000	0	0	
P5	14000	0	0	
P6	14000	0	0	
P7	14000	0	0	
P8	14000	0	0	
P9	14000	0	0	

LAPSA									
Datos					Socioeconómico				
Nombre	Tipo	Alcuzza	Etadificación	Nivel	Peso promedio	Adicional	Acidental	Localizada	
U1	Indefinida	12	100	0	310	269	42	158	-
L2	Indefinida	16	0	310	337	42	158	sin	
L3	Indefinida	16	0	310	290	42	158	sin	
U4	Indefinida	12	0	310	290	42	158	-	

Détail 1 (esc. 1:30)

Détail 2 (esc. 1:30)

The drawing shows a rectangular frame with overall dimensions of 295 cm by 307 cm. The frame consists of four corner joints (P1, P2, P3, P4) and four side joints (VP1, VP2, VP3, VP4). The corner joints are labeled with dimensions: P1 (6x30), P2 (6x30), P3 (6x30), and P4 (6x30). The side joints are labeled with dimensions: VP1 (14x25), VP2 (14x25), VP3 (14x25), and VP4 (14x25). The frame is made of a material with a thickness of 25 mm. The drawing also includes a table of material specifications and a list of dimensions.

Características das madeiras	
Especie	Eica
Classe	24/1000
Dimensão máxima do abastecido	18 mm

Painéis	
Número	Área (cm²)
P1	14400
P2	14400
P3	14400
P4	14400

[illegible]

Documento: **05.ESTRUTURALCCP.pdf**.

Assinatura Qualificada realizada por: **Fabio Antonio Neia Martini** em 20/09/2024 14:08.





Assinatura Avançada realizada por: **Henrique Franciz Ximenes de Andrade Bilbao (XXX.870.379-XX)** em 06/09/2024 13:53 Local: UENP/RTA/PROPAV/SECOBRAS.

Inserido ao protocolo **22.720.284-0** por: **Leticia Sacoman Sampaio** em: 06/09/2024 13:48.





Documento assinado nos termos do Art. 38 do Decreto Estadual nº 7304/2021.



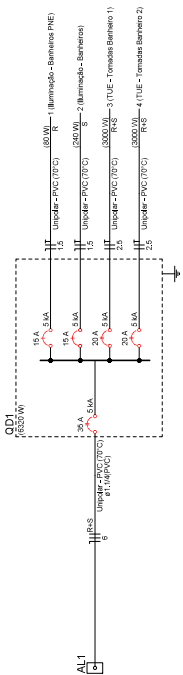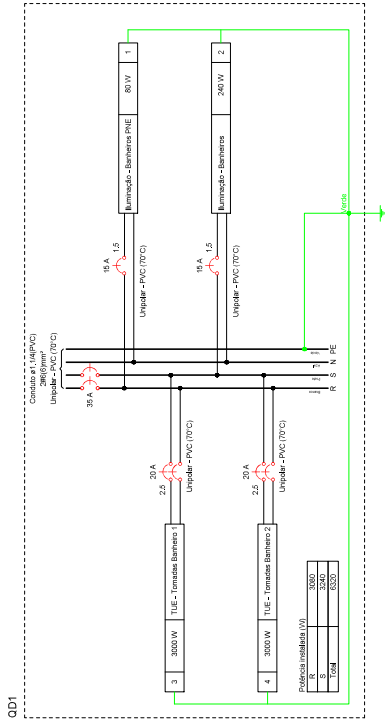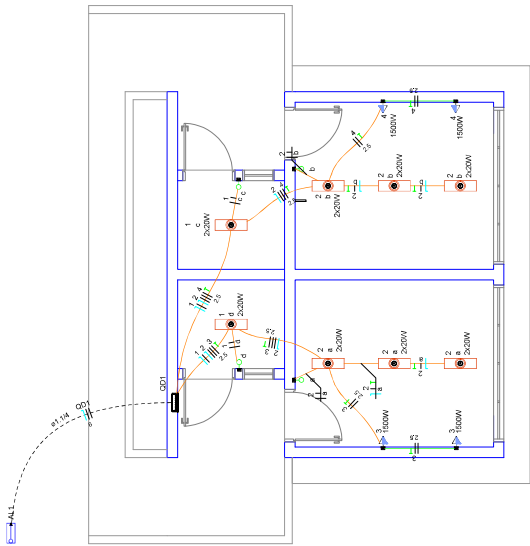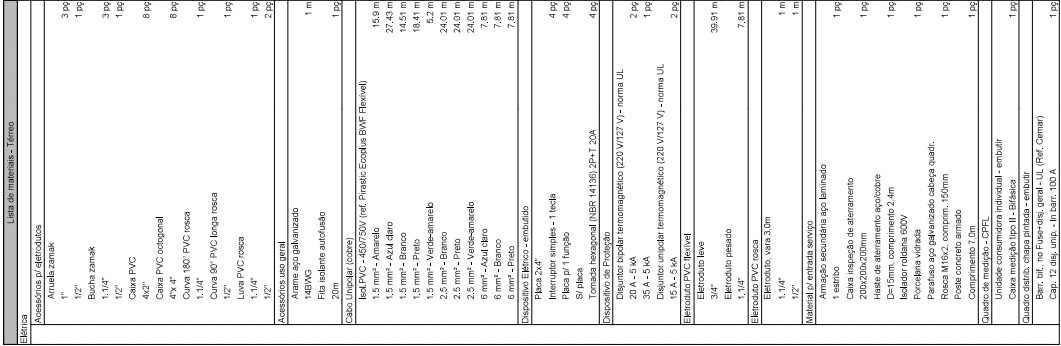





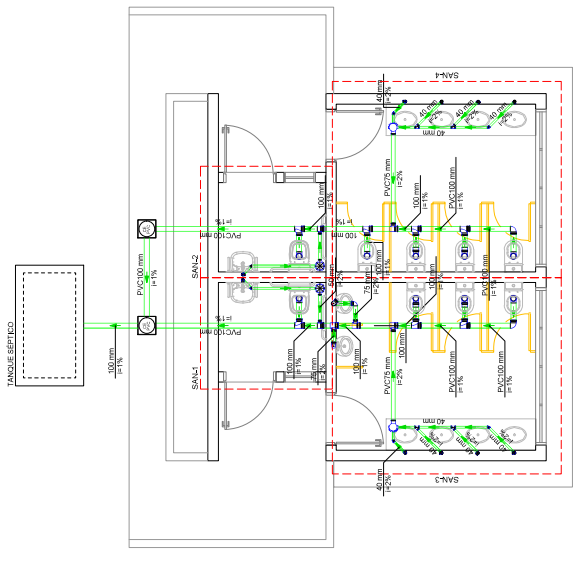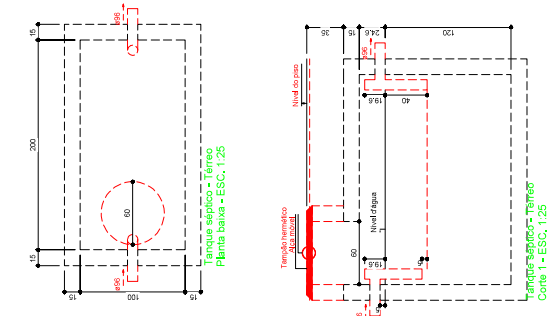

A autenticidade deste documento pode ser validada no endereço:
<https://www.eprotocolo.pr.gov.br/spiweb/validarDocumento> com o código:
a967966ffafcff2baef6336bf1128cbf.







Quadro de Demanda (QD1) – Terreno		
Tipo de carga	Potência instalada (kVA)	Fator de demanda (%)
Iluminação e TUG's (Escotas e semelhanças)	6,99	100,00
		TOTAL
		6,99

Circuito	Descrição	Esquema	Mecano	Tensão (V)	Ques. total	Ques. total	Tempo	Pos. - R	Pos. - S	Pot. - R	Pot. - S	IC ₁	IC ₂	IC ₃	IC ₄	IC ₅	IC ₆	IC ₇	IC ₈	IC ₉	IC ₁₀	IC ₁₁	IC ₁₂	IC ₁₃	IC ₁₄	IC ₁₅	IC ₁₆	IC ₁₇	IC ₁₈	IC ₁₉	IC ₂₀	IC ₂₁	IC ₂₂	IC ₂₃	IC ₂₄	IC ₂₅	IC ₂₆	IC ₂₇	IC ₂₈	IC ₂₉	IC ₃₀	IC ₃₁	IC ₃₂	IC ₃₃	IC ₃₄	IC ₃₅	IC ₃₆	IC ₃₇	IC ₃₈	IC ₃₉	IC ₄₀	IC ₄₁	IC ₄₂	IC ₄₃	IC ₄₄	IC ₄₅	IC ₄₆	IC ₄₇	IC ₄₈	IC ₄₉	IC ₅₀	IC ₅₁	IC ₅₂	IC ₅₃	IC ₅₄	IC ₅₅	IC ₅₆	IC ₅₇	IC ₅₈	IC ₅₉	IC ₆₀	IC ₆₁	IC ₆₂	IC ₆₃	IC ₆₄	IC ₆₅	IC ₆₆	IC ₆₇	IC ₆₈	IC ₆₉	IC ₇₀	IC ₇₁	IC ₇₂	IC ₇₃	IC ₇₄	IC ₇₅	IC ₇₆	IC ₇₇	IC ₇₈	IC ₇₉	IC ₈₀	IC ₈₁	IC ₈₂	IC ₈₃	IC ₈₄	IC ₈₅	IC ₈₆	IC ₈₇	IC ₈₈	IC ₈₉	IC ₉₀	IC ₉₁	IC ₉₂	IC ₉₃	IC ₉₄	IC ₉₅	IC ₉₆	IC ₉₇	IC ₉₈	IC ₉₉	IC ₁₀₀	IC ₁₀₁	IC ₁₀₂	IC ₁₀₃	IC ₁₀₄	IC ₁₀₅	IC ₁₀₆	IC ₁₀₇	IC ₁₀₈	IC ₁₀₉	IC ₁₁₀	IC ₁₁₁	IC ₁₁₂	IC ₁₁₃	IC ₁₁₄	IC ₁₁₅	IC ₁₁₆	IC ₁₁₇	IC ₁₁₈	IC ₁₁₉	IC ₁₂₀	IC ₁₂₁	IC ₁₂₂	IC ₁₂₃	IC ₁₂₄	IC ₁₂₅	IC ₁₂₆	IC ₁₂₇	IC ₁₂₈	IC ₁₂₉	IC ₁₃₀	IC ₁₃₁	IC ₁₃₂	IC ₁₃₃	IC ₁₃₄	IC ₁₃₅	IC ₁₃₆	IC ₁₃₇	IC ₁₃₈	IC ₁₃₉	IC ₁₄₀	IC ₁₄₁	IC ₁₄₂	IC ₁₄₃	IC ₁₄₄	IC ₁₄₅	IC ₁₄₆	IC ₁₄₇	IC ₁₄₈	IC ₁₄₉	IC ₁₅₀	IC ₁₅₁	IC ₁₅₂	IC ₁₅₃	IC ₁₅₄	IC ₁₅₅	IC ₁₅₆	IC ₁₅₇	IC ₁₅₈	IC ₁₅₉	IC ₁₆₀	IC ₁₆₁	IC ₁₆₂	IC ₁₆₃	IC ₁₆₄	IC ₁₆₅	IC ₁₆₆	IC ₁₆₇	IC ₁₆₈	IC ₁₆₉	IC ₁₇₀	IC ₁₇₁	IC ₁₇₂	IC ₁₇₃	IC ₁₇₄	IC ₁₇₅	IC ₁₇₆	IC ₁₇₇	IC ₁₇₈	IC ₁₇₉	IC ----------	-----------	---------	--------	------------	-------------	-------------	-------	----------	----------	----------	----------	-----------------	-----------------	-----------------	-----------------	-----------------	-----------------	-----------------	-----------------	-----------------	------------------	------------------	-------------------	-------------------	

[illegible]

LEGENDA - SÍMBOLOS	
	Caixa Sifonada
	Caixas de passagem PVC DN 30
	Jólio 45
	Jólio 90
	Junção simples
	Lavatório Residencial com sifão
	Lavatório de Uso Geral
	Medidor de Válvula de Descarga- DN 75mm
	Te sanitário
	Vaso Sanitário c/ curva 90°

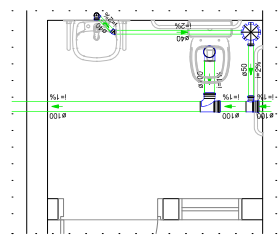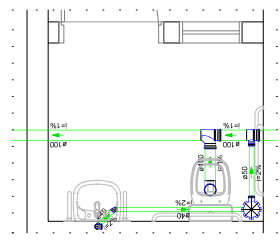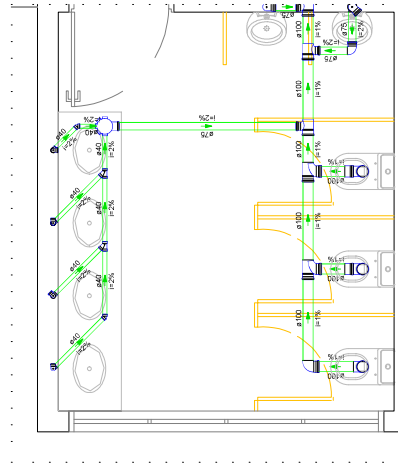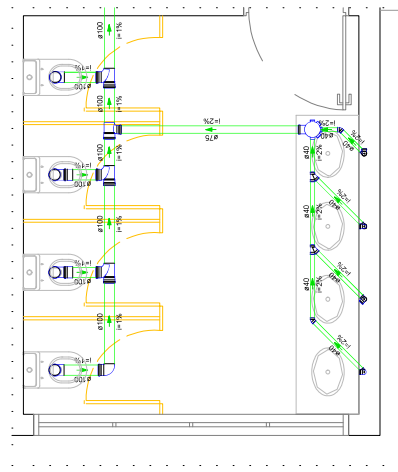

Documento: **06.COMPLEMENTARESCCP.pdf**.

Assinatura Qualificada realizada por: **Fabio Antonio Neia Martini** em 20/09/2024 14:09.

Assinatura Avançada realizada por: **Henrique Franciz Ximenes de Andrade Bilbao (XXX.870.379-XX)** em 06/09/2024 13:53 Local: UENP/RTA/PROPAV/SECOBRAS.

Inserido ao protocolo **22.720.284-0** por: **Leticia Sacoman Sampaio** em: 06/09/2024 13:48.



Documento assinado nos termos do Art. 38 do Decreto Estadual nº 7304/2021.

A autenticidade deste documento pode ser validada no endereço:

<https://www.eprotocolo.pr.gov.br/spiweb/validarDocumento> com o código:

6f0a567ea1bb5d3fce3cd369215926e9.



CAU/BR

Conselho de Arquitetura
e Urbanismo do Brasil



RRT 14662417

Registro de Responsabilidade Técnica - RRT

1. RESPONSÁVEL TÉCNICO

Nome Civil/Social: LETICIA SACOMAN SAMPAIO
Título Profissional: Arquiteto(a) e Urbanista

CPF: 065.XXX.XXX-70
Nº do Registro: 00A1326945

2. DETALHES DO RRT

Nº do RRT: SI14662417I00CT001
Data de Cadastro: 23/08/2024
Data de Registro: 27/08/2024

Modalidade: RRT SIMPLES
Forma de Registro: INICIAL
Forma de Participação: INDIVIDUAL

2.1 Valor do RRT

Valor do RRT: R\$119,61 Boleto nº 20805121 Pago em: 27/08/2024

3. DADOS DO SERVIÇO/CONTRATANTE

3.1 Serviço 001

Contratante: UNIVERSIDADE ESTADUAL DO NORTE DO PARANÁ - UENP
Tipo: Órgão Público
Valor do Serviço/Honorários: R\$0,01

CPF/CNPJ: 08.XXX.XXX/0001-54
Data de Início: 24/08/2024
Data de Previsão de Término: 24/08/2025

3.1.1 Endereço da Obra/Serviço

País: Brasil
Tipo Logradouro: AVENIDA
Logradouro: PR 160
Bairro: SAÍDA PARA LEÓPOLIS

CEP: 86300000
Nº: KM 0
Complemento:
Cidade/UF: CORNÉLIO PROCÓPIO/PR

3.1.2 Atividade(s) Técnica(s)

Grupo: PROJETO	Quantidade: 67,85
Atividade: 1.1.1 - Levantamento arquitetônico	Unidade: metro quadrado
Grupo: PROJETO	Quantidade: 67,85
Atividade: 1.1.2 - Projeto arquitetônico	Unidade: metro quadrado
Grupo: PROJETO	Quantidade: 67,85
Atividade: 1.7.1 - Memorial descritivo	Unidade: metro quadrado
Grupo: PROJETO	Quantidade: 67,85
Atividade: 1.7.3 - Orçamento	Unidade: metro quadrado
Grupo: PROJETO	Quantidade: 67,85
Atividade: 1.7.4 - Cronograma	Unidade: metro quadrado
Grupo: PROJETO	Quantidade: 67,85
Atividade: 1.7.5 - Estudo de viabilidade econômico-financeira	Unidade: metro quadrado

3.1.3 Tipologia

Tipologia: Educacional



CAU/BR

Conselho de Arquitetura
e Urbanismo do Brasil



RRT 14662417

Registro de Responsabilidade Técnica - RRT

3.1.4 Descrição da Obra/Serviço

Construção de Bloco de Sanitários e Passarela de acesso coberta no Campus Cornélio Procópio - CCP da UENP

3.1.5 Declaração de Acessibilidade

Declaro o atendimento às regras de acessibilidade previstas em legislação e em normas técnicas pertinentes para as edificações abertas ao público, de uso público ou privativas de uso coletivo, conforme § 1º do art. 56 da Lei nº 13146, de 06 de julho de 2015.

4. RRT VINCULADO POR FORMA DE REGISTRO

Nº do RRT	Contratante	Forma de Registro	Data de Registro
SI14662417I00CT001	UNIVERSIDADE ESTADUAL DO NORTE DO PARANÁ - UENP	INICIAL	23/08/2024

5. DECLARAÇÃO DE VERACIDADE

Declaro para os devidos fins de direitos e obrigações, sob as penas previstas na legislação vigente, que as informações cadastradas neste RRT são verdadeiras e de minha responsabilidade técnica e civil.

6. ASSINATURA ELETRÔNICA

Documento assinado eletronicamente por meio do SICCAU do arquiteto(a) e urbanista LETICIA SACOMAN SAMPAIO, registro CAU nº 00A1326945, na data e hora: 2024-08-23 09:32:08, com o uso de login e de senha. O **CPF/CNPJ** está oculto visando proteger os direitos fundamentais de liberdade, privacidade e o livre desenvolvimento da personalidade da pessoa natural (**LGPD**).

A autenticidade deste RRT pode ser verificada em: <https://siccau.cau.br.gov.br/app/view/sight/externo?form=Servicos>, ou via QRCode.
Documento Impresso em: 06/09/2024 às 07:35:38 por: siccau, ip 10.244.11.29.



Documento: **10.RRTCCPPAGA.pdf**.

Assinatura Qualificada realizada por: **Fabio Antonio Neia Martini** em 20/09/2024 14:09.

Assinatura Avançada realizada por: **Leticia Sacoman Sampaio (XXX.497.189-XX)** em 06/09/2024 13:48 Local: UENP/RTA/PROPAV/SECOBRAS.

Inserido ao protocolo **22.720.284-0** por: **Leticia Sacoman Sampaio** em: 06/09/2024 13:48.



Documento assinado nos termos do Art. 38 do Decreto Estadual nº 7304/2021.

A autenticidade deste documento pode ser validada no endereço:
<https://www.eprotocolo.pr.gov.br/spiweb/validarDocumento> com o código:
3e4c94c0cd2e373b126e35cccd7f8cdb.



1. Responsável Técnico

HENRIQUE FRANCIZ XIMENES DE ANDRADE BILBAO

Título profissional:

ENGENHEIRO CIVIL

RNP: **1716307287**

Carteira: **PR-160587/D**

2. Dados do Contrato

Contratante: **UNIVERSIDADE ESTADUAL DO NORTE DO PARANÁ**

CNPJ: **08.885.100/0001-54**

AV GETÚLIO VARGAS, 850

CENTRO - JACAREZINHO/PR 86400-000

Contrato: (Sem número)

Celebrado em: 23/08/2024

Tipo de contratante: Pessoa Jurídica (Direito Público) brasileira

3. Dados da Obra/Serviço

PR 160, KM 0, S/N

SAÍDA PARA LEÓPOLIS - CORNELIO PROCOPIO/PR 86300-000

Data de Início: 26/08/2024

Previsão de término: 26/08/2025

Coordenadas Geográficas: -23,175868 x -50,668629

Finalidade: Escolar

Proprietário: **UNIVERSIDADE ESTADUAL DO NORTE DO PARANÁ**

CNPJ: **08.885.100/0001-54**

4. Atividade Técnica

[Elaboração de orçamento, Projeto] *de estrutura de concreto armado*
[Elaboração de orçamento, Projeto] *de instalações elétricas em baixa tensão*
[Elaboração de orçamento, Projeto] *de ligação individual de rede de esgoto*
[Elaboração de orçamento, Projeto] *de ligação individual de rede de água*
[Elaboração de orçamento, Projeto] *de estrutura metálica para fins diversos*

Quantidade

Unidade

45,15

M2

45,15

M2

45,15

M2

45,15

M2

22,20

M2

Após a conclusão das atividades técnicas o profissional deverá proceder a baixa desta ART

5. Observações

BLOCO DE SANITÁRIOS COM 45,15 M2 E COBERTURA DE PASSAGEM COM 22,20 M2 TOTALIZANDO 67,85M2 DE CONSTRUÇÃO.

7. Assinaturas

Documento assinado eletronicamente por HENRIQUE FRANCIZ XIMENES DE ANDRADE BILBAO, registro Crea-PR PR-160587/D, na área restrita do profissional com uso de login e senha, na data 23/08/2024 e hora 14h42.

UNIVERSIDADE ESTADUAL DO NORTE DO PARANÁ - CNPJ: 08.885.100/0001-54

8. Informações

- A ART é válida somente quando quitada, conforme informações no rodapé deste formulário ou conferência no site www.crea-pr.org.br.

- A autenticidade deste documento pode ser verificada no site www.crea-pr.org.br ou www.confex.org.br

- A guarda da via assinada da ART será de responsabilidade do profissional e do contratante com o objetivo de documentar o vínculo contratual.

Acesso nosso site www.crea-pr.org.br

Central de atendimento: 0800 041 0067



CREA-PR
Conselho Regional de Engenharia
e Agronomia do Paraná

Valor da ART: R\$ 99,64

Registrada em : 27/08/2024

Valor Pago: R\$ 99,64

A autenticidade desta ART pode ser verificada em <https://servicos.crea-pr.org.br/publico/art>
Impresso em: 27/08/2024 11:12:09

www.crea-pr.org.br



Documento: **ART_BLOCODESANITARIOSCCP1.pdf**.

Assinatura Qualificada realizada por: **Fabio Antonio Neia Martini** em 20/09/2024 14:09.

Assinatura Avançada realizada por: **Henrique Franciz Ximenes de Andrade Bilbao (XXX.870.379-XX)** em 06/09/2024 13:56 Local: UENP/RTA/PROPAV/SECOBRAS.

Inserido ao protocolo **22.720.284-0** por: **Leticia Sacoman Sampaio** em: 06/09/2024 13:49.



Documento assinado nos termos do Art. 38 do Decreto Estadual nº 7304/2021.

A autenticidade deste documento pode ser validada no endereço:
<https://www.eprotocolo.pr.gov.br/spiweb/validarDocumento> com o código:
a8d7e1440a543161950717dd237b926a.