





PLANTA BAIXA - LOCALIZAÇÃO

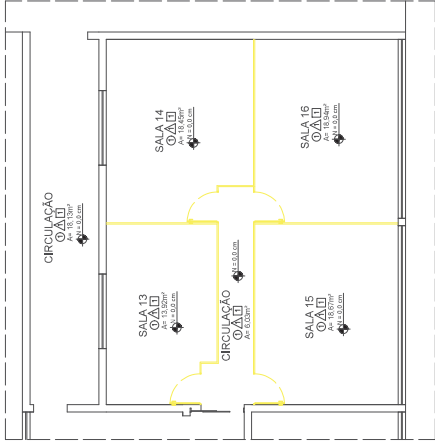

PLANTA BAIXA - SALAS - EXISTENTE

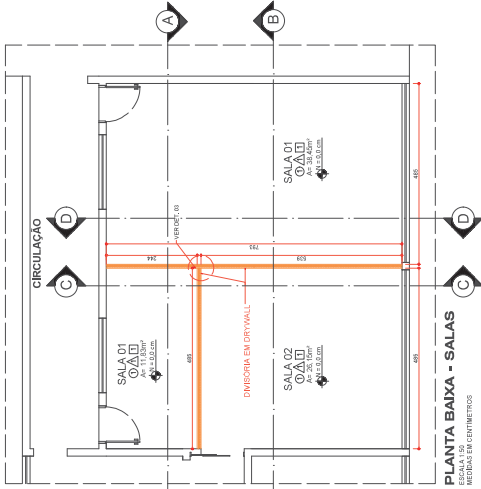


PLANTA BAIXA - SALAS


LEGENDA	
—	A. REMOÇÃO
—	A. CONSTRUÇÃO

LEGENDA	
—	OPÇÕES EM DRYWALL


RELAÇÃO DE REVESTIMENTOS	
01	Revestimento de gesso
02	Revestimento de gesso
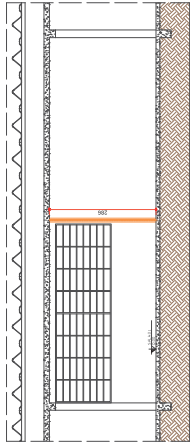


CORTE A-A

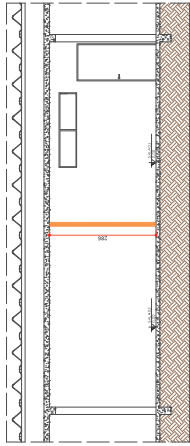


CORTE B-B

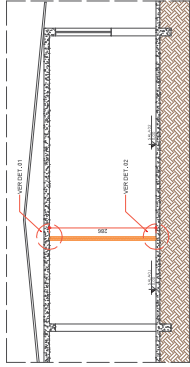


CORTE C-C

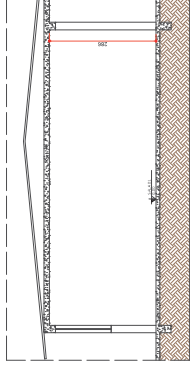


CORTE D-D

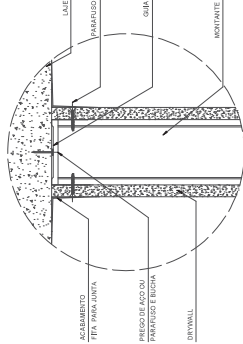


DETALHE 01 - ENCONTRO PAREDE DE DRYWALL COM LAJE

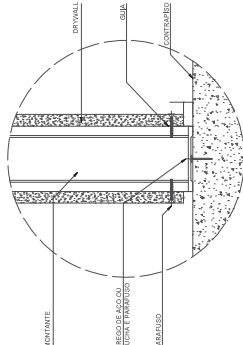


DETALHE 02 - ENCONTRO PAREDE DE DRYWALL COM LAJE

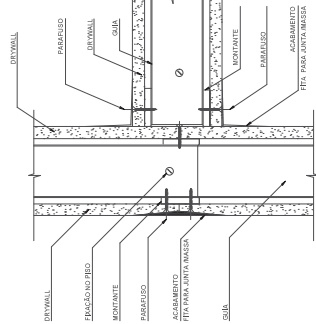


DETALHE 03 - ENCONTRO EM "T"

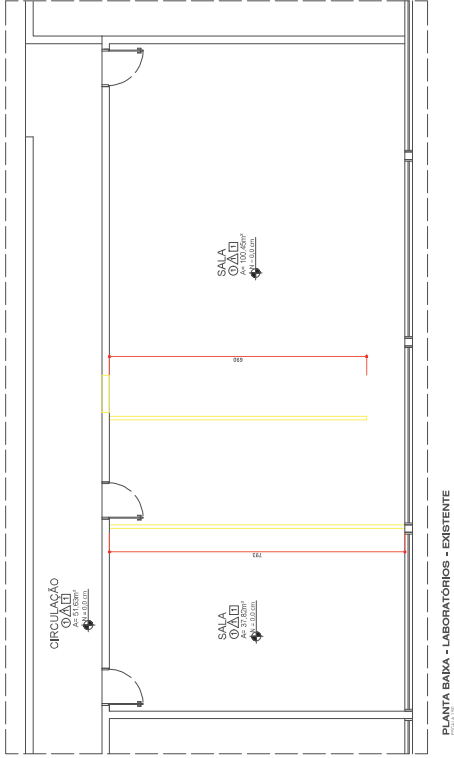


ESCALA 1:100
MEDIDAS EM CENTÍMETROS

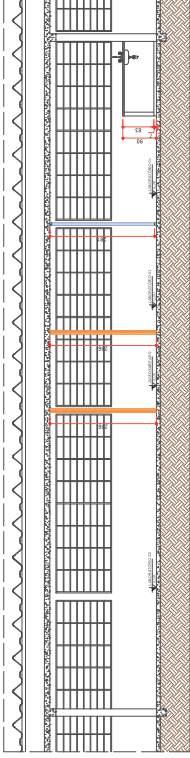


ESCALA 1:100
MEDIDAS EM CENTÍMETROS

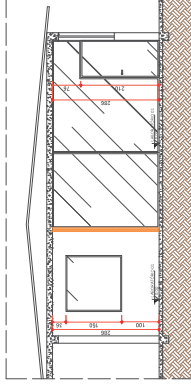

ESCALA 1:100
MEDIDAS EM CENTÍMETROS

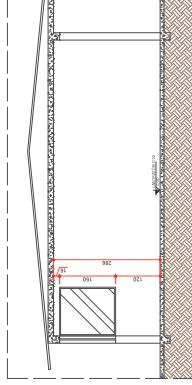


ESCALA 1:100
MEDIDAS EM CENTÍMETROS

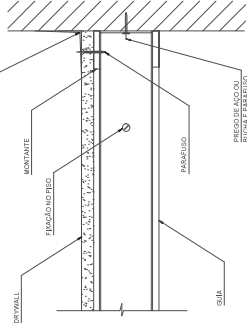


ESCALA 1:400
MEDIDAS EM CENTÍMETROS

[illegible]

RELACÃO DE REVESTIMENTOS	
Tubo	
1	INTERIO COELHO
2	ESTERNO
Paredes	
A	PERÍMETER LATERAL
A	ESTERNO INTERIO E PERÍMETER LATERAL
Teto	
1	LUA DE CONCRETO E FLORE
2	FORRO DAPIC
3	FORRO DE MADEIRA

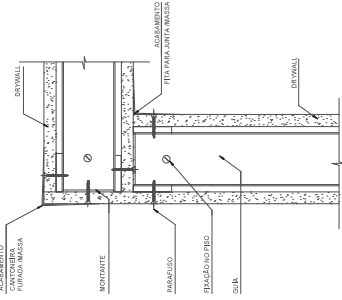

DETALHE 03 - ENCONTRO A 90°
ESCALA 1:20
MEDIDAS EM CENTÍMETROS

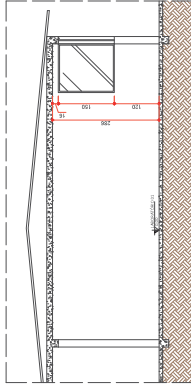

ESCALA 1:100
MEDIDAS EM CENTÍMETROS

Documento: **04.PROJETOS.pdf**.

Assinatura Qualificada realizada por: **Fabio Antonio Neia Martini** em 08/10/2024 15:42.

Assinatura Simples realizada por: **Malu Ohira (XXX.384.589-XX)** em 05/09/2024 16:51 Local: UENP/RTA/PROPAV/SECOBRAS.

Inserido ao protocolo **22.716.575-8** por: **Leticia Sacoman Sampaio** em: 05/09/2024 16:50.



Documento assinado nos termos do Art. 38 do Decreto Estadual nº 7304/2021.

A autenticidade deste documento pode ser validada no endereço:
<https://www.eprotocolo.pr.gov.br/spiweb/validarDocumento> com o código:
d259ad14f3157eefc56c4bd7abed11a0.