



ÁREAS DE INTERVENÇÃO		
ID	EDIFICAÇÃO	ÁREA
1	PREDIO CENTRAL	504m²
2	COPA / DMIL	160.95m²
3	GALPÃO CULTURAL	392.90m²
4	AGEUNI	348.10m²

—UENP—

UNIVERSIDADE ESTADUAL DO NORTE DO PARANÁ

PROJETO

CONTEÚDO

IMPLANTAÇÃO DO PARQUE UNIVERSITÁRIO DA UENP

EDIFICAÇÕES

PROPRIETÁRIO
LISENDA UNIVERSIDADE ESTADUAL DO NORTE DO PARANÁ

UNIF - UNIVERSIDADE ESTADUAL DO NORTE DO PARANÁ

AV. MARCELO DE BARROS, 700
BAIRRO QUADRA/LOTE

BAIRRO ESTAÇÃO	SITUAÇÃO/RESERVAÇÕES/ESTATÍSTICAS	ASSINATURAS

[illegible]

ÁREA DO TERRENO = 109.504,00m²

ÁREA CONSTRUIDA = 2318,47 m²

AREA DE INTERVENÇÃO= 1405,90m²

RESEARCH

1	2	
---	---	---	---	---	---	---	---	---	----	----	-----

RESPONSIVITÀ TECNICO
LETIGIA SACOMANI SAMPIRO
ARQUITETTI URBANISTI DAL 1928

RESERVADO PARA ÓRGÃOS PÚBLICOS

INDUSTRIAL DESIGN COLLEGE

DESIGN/TA	DATA	ESCALA	PRINCIPAL
-----------	------	--------	-----------

INDICADA NO DESENHO	DATA
JULHO/2024	


PROP4V 1/5

PRO-REITORIA DE PLANEJAMENTO E AVALIAÇÃO INSTITUCIONAL
SECRETARIA DE ORÇÃO

0050-5042(2007)0014:0928;1-C;7 dc:2a6cb53.

PLANTA DE SITUAÇÃO
ESCALA 1:850

[illegible]

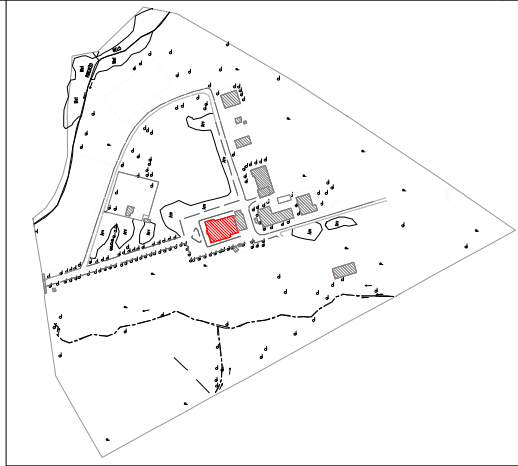

PLANTA DE SITUAÇÃO

ESCALA 1:2500
MEDIDAS EM CENTÍMETROS

-UENP-

UNIVERSIDADE ESTADUAL DO NORTE DO PARANÁ

PROIETO

PROJETO ABOUITETÔNICO DE REFORMA

CONTEÚDO

PRÉDIO CENTRAL

PROPRIETÁRIO

UENP - UNIVERSIDADE ESTADUAL DO NORTE DO PARANÁ

AV. MARCIANO DE BARROS, 700

BAIRRO ESTAÇÃO

SITUAÇÃO/CBSEVAÇÕES/ESTATÍSTICAS

1101

IS

UNIVERSIDAD DE
CARTAGENA

13

1

11

LETICIA SACONZA
ARQUITECTA URBANISTA



© 2006 The Authors

RESEARCH AND INNOVATION

DESENHO	DATA	ESCALA
PROJ. LUIZ CARLOS GOMES	03 JUN 2024	INDICADA NO DESENHO

PROPAV

PRO-REITORIA DE PLANEJAMENTO E AVALIAÇÃO INSTITUCIONAL
SECRETARIA DE OBRAS
Rua Isidoro de Sousa, 1507 - 2º andar - São Carlos - SP

Diagrama de uma fachada de vidro com detalhes técnicos e legendas em português:


- LEGENDA:**
 - VERGAS 6X6 CM** (VERGAS 6X6 CM)
 - VERGAS 8X6 CM** (VERGAS 8X6 CM)
 - VERGAS 10X6 CM** (VERGAS 10X6 CM)
 - VERGAS 262X6 CM** (VERGAS 262X6 CM)
 - VERG**

CALHA: SUBSTITUIÇÃO DAS CALHAS DA FACHADA (REMOÇÃO E INSTALAÇÃO DE NOVA CALHA).

PLANTA DE DETALHAMENTO

ESCALA 1:100

MEDIDAS EM CENTÍMETROS

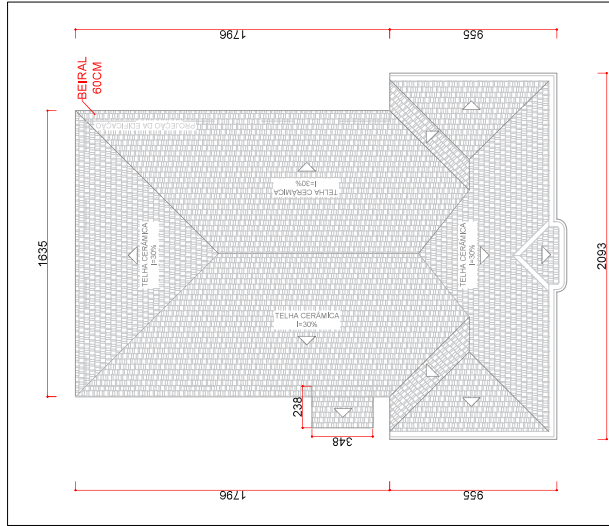


PLANTA DE COBERTURA

ESCALA 1:150
MEDIDAS EN CENTÍMETROS

MEIO DAS EM CENTIMETROS



PROJETO	PROJETO ARQUITETÔNICO DE REFORMA
CONTEÚDO	PLANTA BAIXA/ DETALHES
COPIA / DMIL	
PROPRIETÁRIO	UNIVERSIDADE ESTADUAL DO NORTE DO PARANÁ
LOCAL	AV. MARCELO DE BARROS, 700
BAIRRO	BAIRRO ESTÂNCIA
SITUAÇÃO/OBSERVAÇÕES/ANOTAÇÕES	ASSINATURAS
INTER-SOLAR MEDIAL	
CIUDADALCITE	

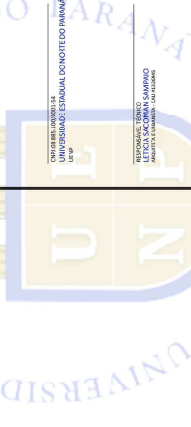

RESERVADO PARA ÓRGÃOS PÚBLICOS

DESENHO	DATA	ESCALA	PRONTA
ARQ. L.T.H. MACIELLE BARRO	JULHO/2024		

3/5

PROPAV

PRO-RETORIA DE PLANEJAMENTO E AVALIAÇÃO INSTITUCIONAL

SOCIEDADE DE DESENVOLVIMENTO DE PROJETOS



ESCALA 1:2500
MEDIDAS EM CENTÍMETROS

—UENP

PROJETO

PROJETO ARQUITETÔNICO DE REFORMA
CONTEÚDO

PLANTA BAIXA/ DETALHES

GALPÃO CULTURAL

PROPRIETÁRIO

UNP - UNIVERSIDADE ESTADUAL DO NORTE DO PARANÁ

AV. MARCIANO DE BARROS, 700

BAIRRO ESTAÇÃO

SITUAÇÃO/OBSERVAÇÃO

ON 20-03-2015 10:03:00:54


RESPONSIVE TÉCNICO

LETICIA SALOMONSON-SCHNEPP
#800.777.6176 • 1000 BAYVIEW DR. • SUITE 100 • DALLAS, TX 75219

RESERVADO PARA ÓRGÃOS PÚBLICOS

DESENHO	DATA	ESCALA	PRANCHA
---------	------	--------	---------

ARG. LETICIA SACCONI (SARPA)

DDOBN

PRO-REITORIA DE PLANEJAMENTO E AVALIAÇÃO INSTITUCIONAL

SECRETARY OF DEFENSE


code: 19d1c0c27864d5928b9bcb97de3a6cb6b5.


1000

ESCALA 1:150
MEDIDAS EM CENTÍMETROS

5/2024 10:44 Local: UENP/RTA/PROPAV/SEE

ESCALA 1:120
MEDIDAS EM CENTÍMETROS

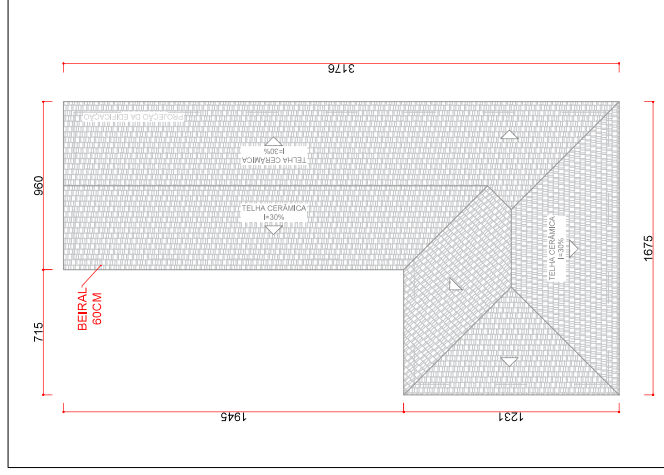[illegible]

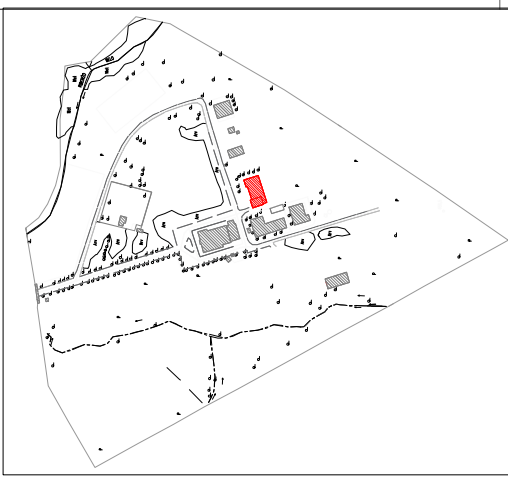

ESCALA 1:2500
MEDIDAS EM CENTÍMETROS

-UENP-

UNIVERSIDADE ESTADUAL DO NORTE DO PARANÁ

PROJETO

CONTEÚDO
PLANTA BAIXA/ DETALHES

AGEUNI

PROPRIETÁRIO
UENP - UNIVERSIDADE ESTADUAL DO NORTE DO PARANÁ

LOCAL
AV. MARCIANO DE BARROS 700

BAIRRO

BAIRRO ESTACAO


311 0A4CA0/C03ERVA40E3/E31H1D11CA3

RESERVADO PARA ORGÃOS PÚBLICOS


DESENHO	DAT A
ABO 07/1986	07/1986

PROPAV

PRÓ-REITORIA DE PLANEJAMENTO E AVALIAÇÃO

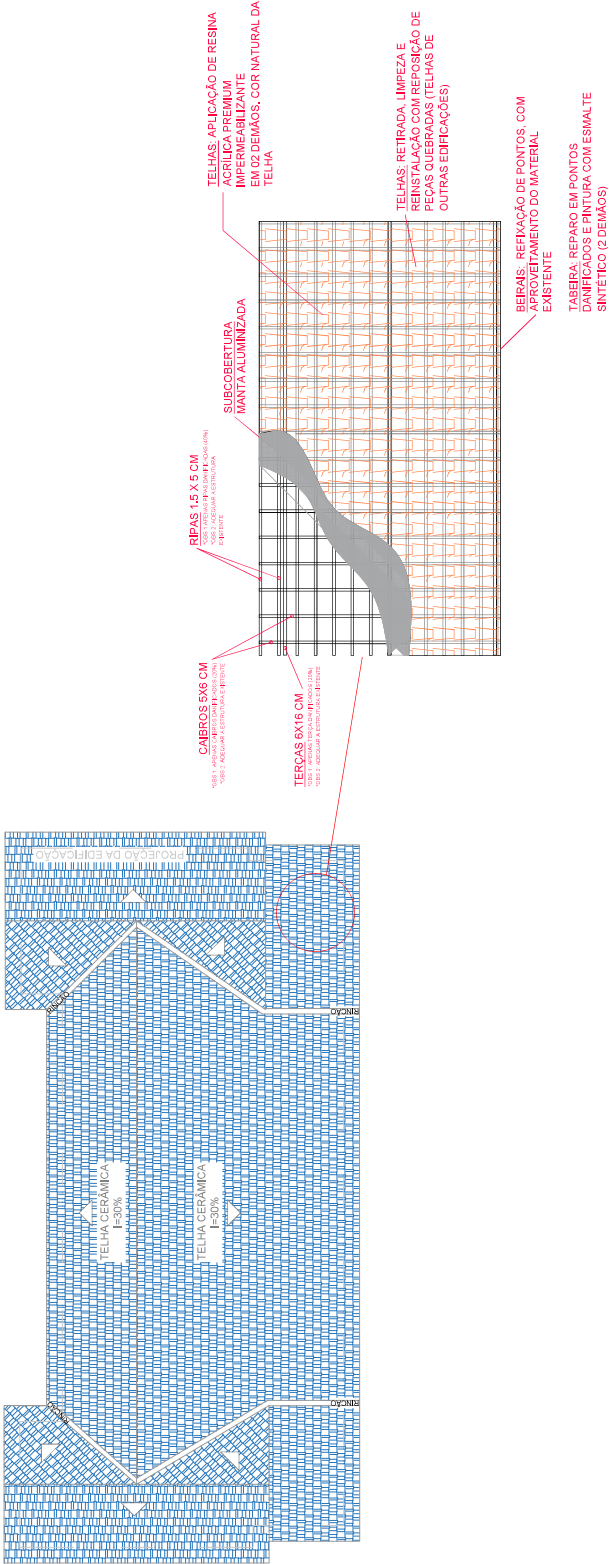[illegible]

ESCALA 1:100
MEDIDAS EM CENTÍMETROS

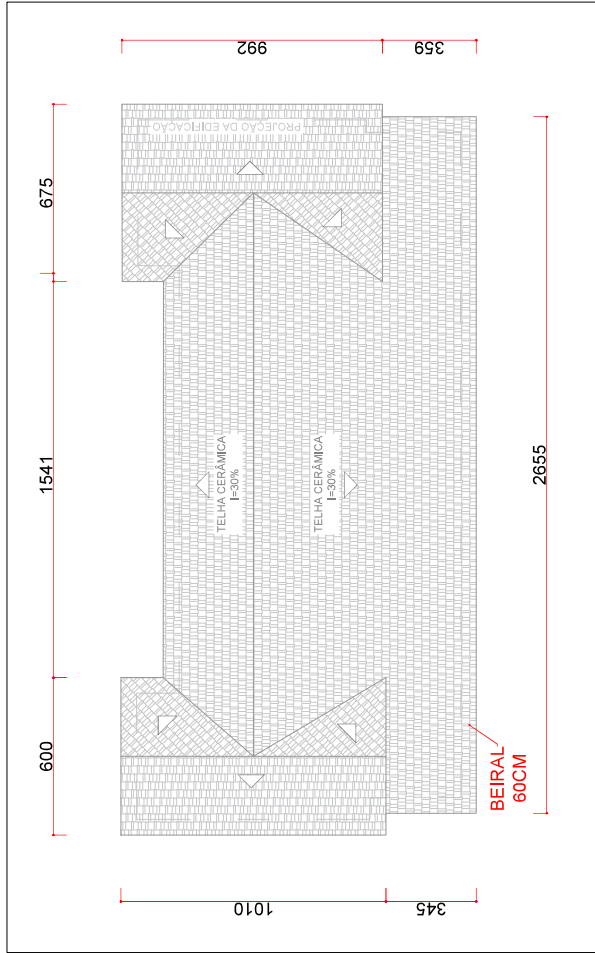

ESCALA 1:100
MEDIDAS EM CENTÍMETROS

Documento: **04.PROJETOS.pdf**.

Assinatura Qualificada realizada por: **Fabio Antonio Neia Martini** em 23/08/2024 17:32.

Assinatura Avançada realizada por: **Leticia Sacoman Sampaio (XXX.497.189-XX)** em 23/08/2024 10:44 Local: UENP/RTA/PROPAV/SECOBRAS.

Inserido ao protocolo **22.523.736-0** por: **Leticia Sacoman Sampaio** em: 29/07/2024 15:21.



Documento assinado nos termos do Art. 38 do Decreto Estadual nº 7304/2021.

A autenticidade deste documento pode ser validada no endereço:
<https://www.eprotocolo.pr.gov.br/spiweb/validarDocumento> com o código:
9dc9d278bfd5929a5bc9e7de3a6cb6b5.