




PLANTA BAIXA

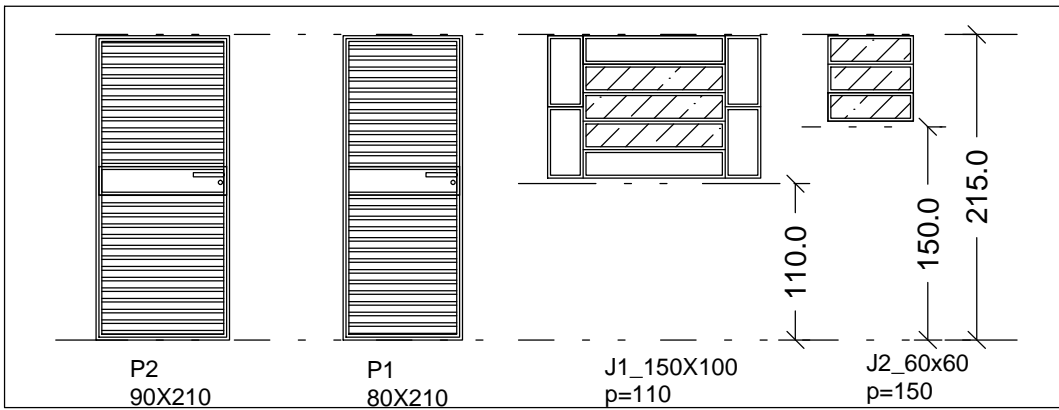

ESQUADRIAS

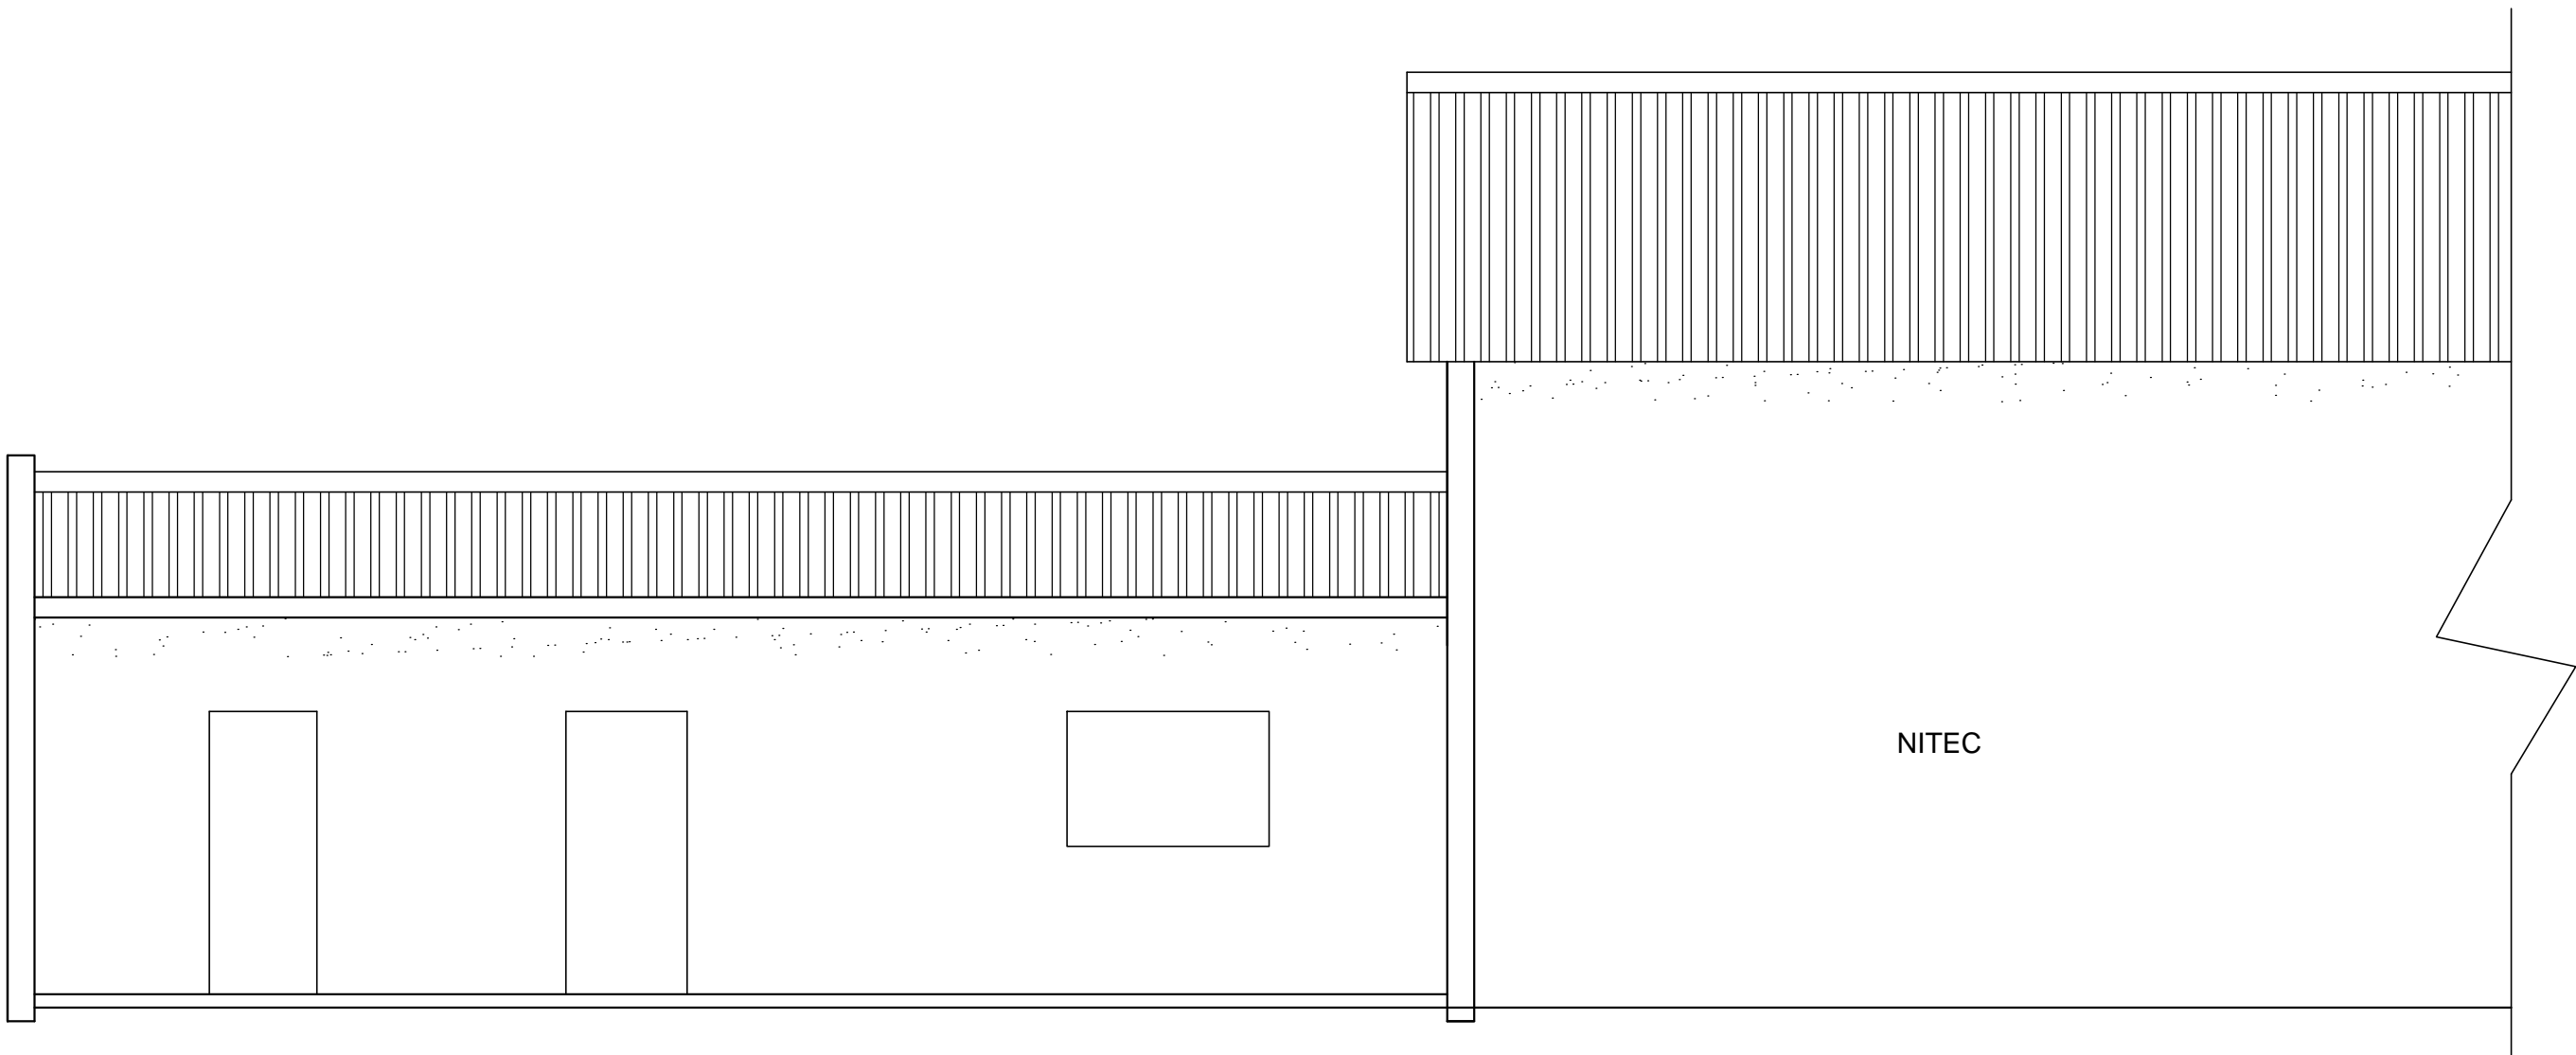

FACHADA LATERAL

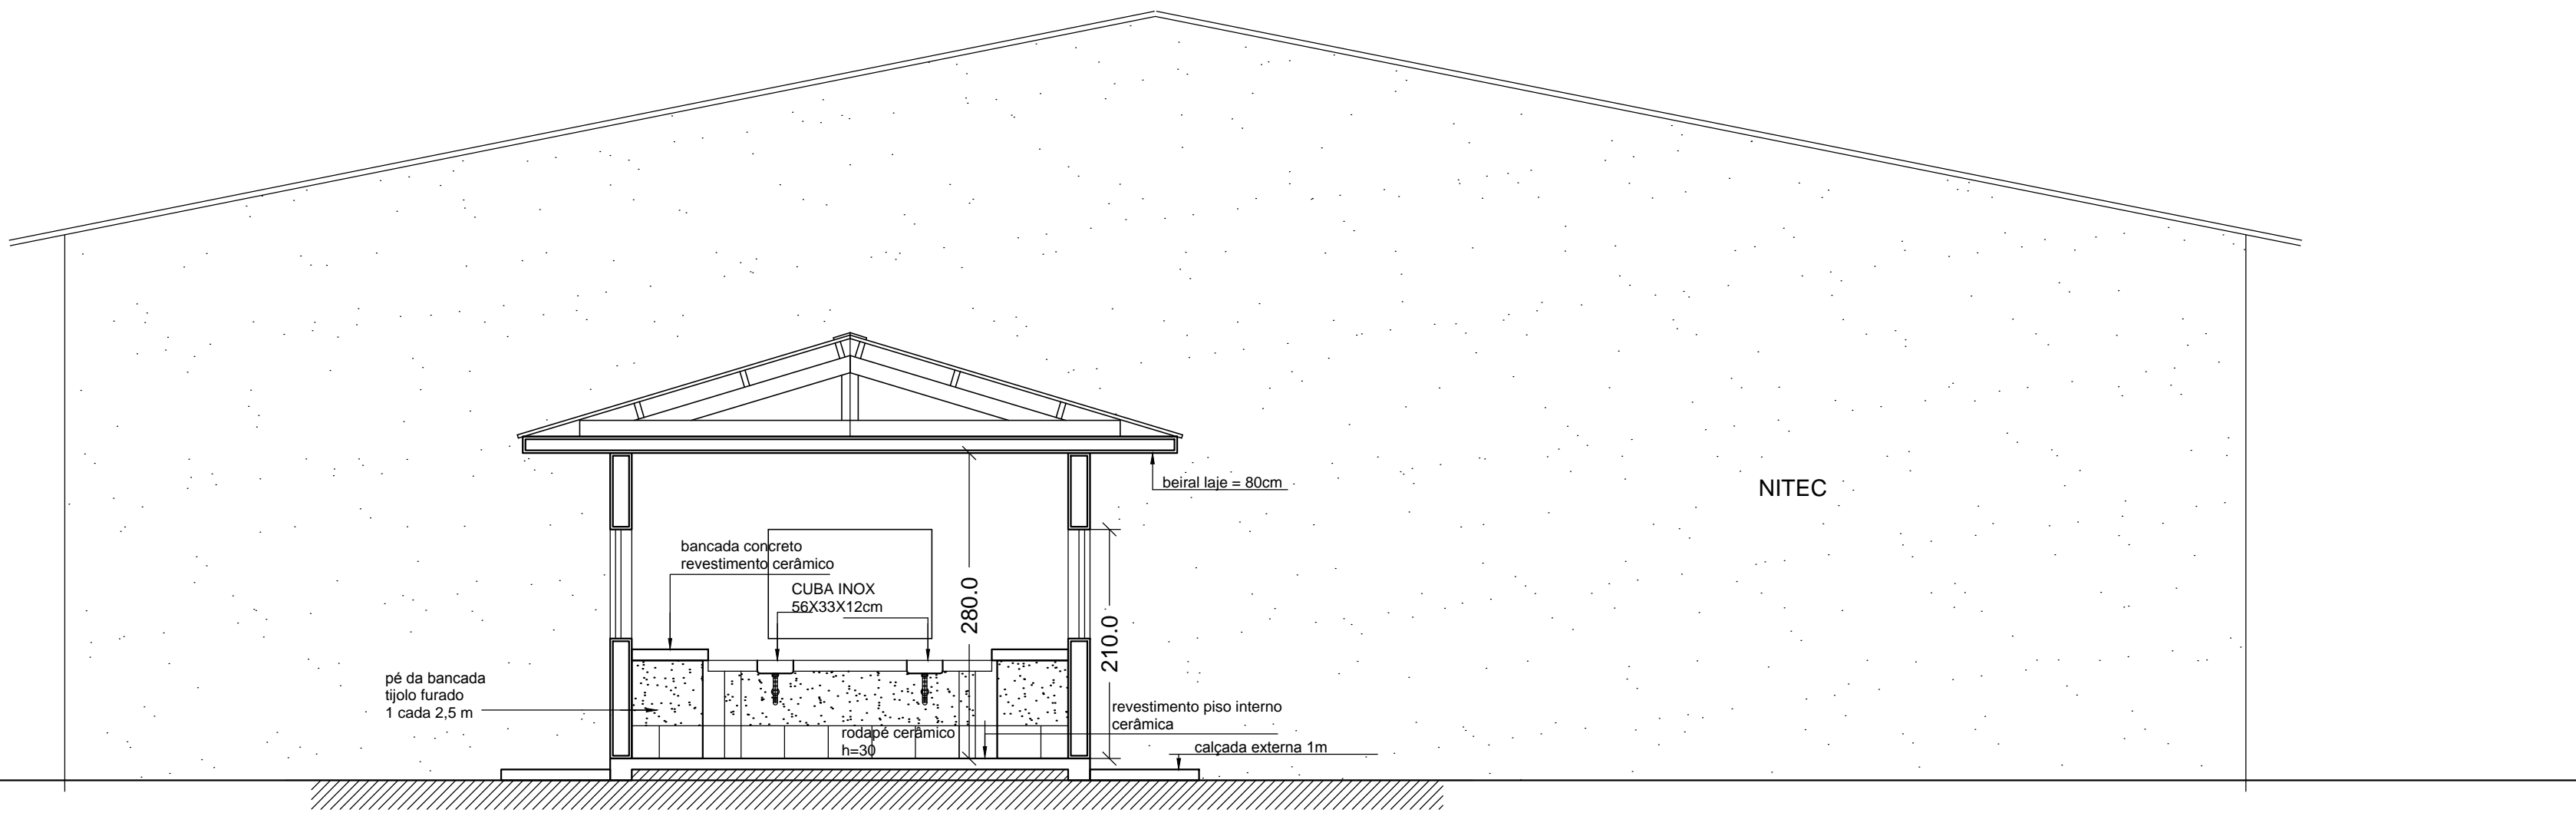

CORTE A-A'

CLIENTE NITEC					OBRA Nº
OBRA					DES. Nº
TÍTULO PROJETO ARQUITETÔNICO					A1
DATA 20/10/2018					REV. Nº
ESCALA 1:100	DESENHO	VERIF.	END.		