




PLANTA BAIXA - TÉRREO
ESCALA 1:100
MEDIDAS EM CENTÍMETROS

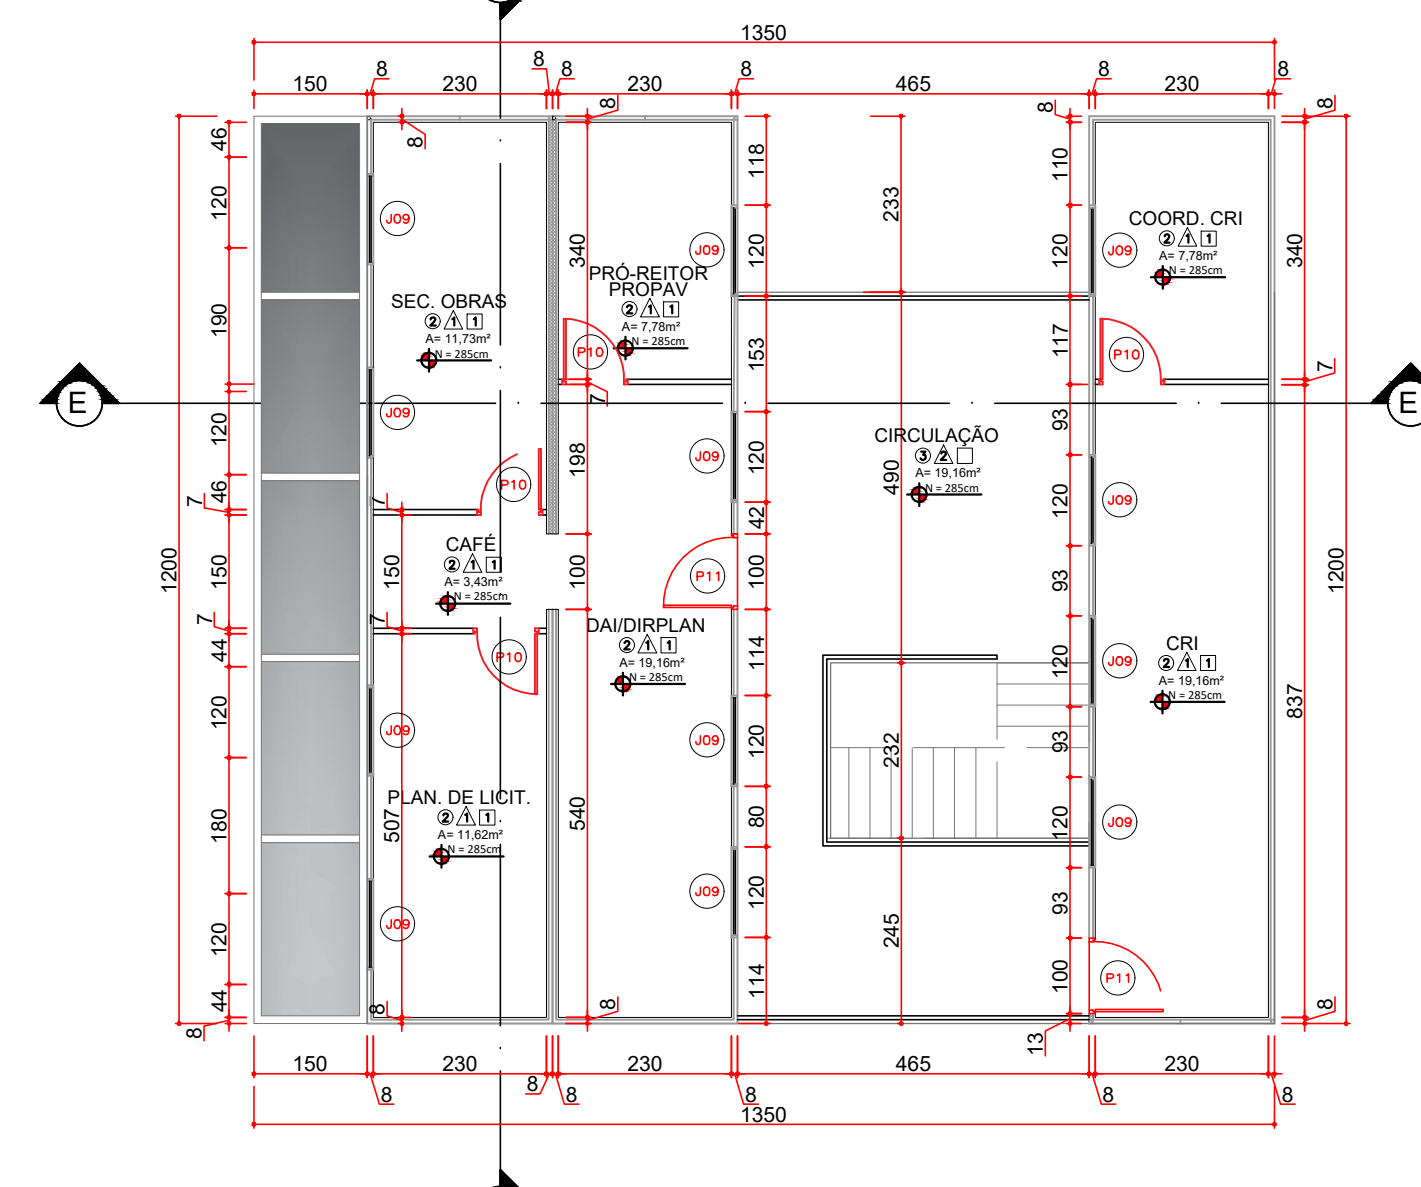


PLANTA BAIXA - PRIMEIRO PAVIMENTO
ESCALA 1:100
MEDIDAS EM CENTÍMETROS

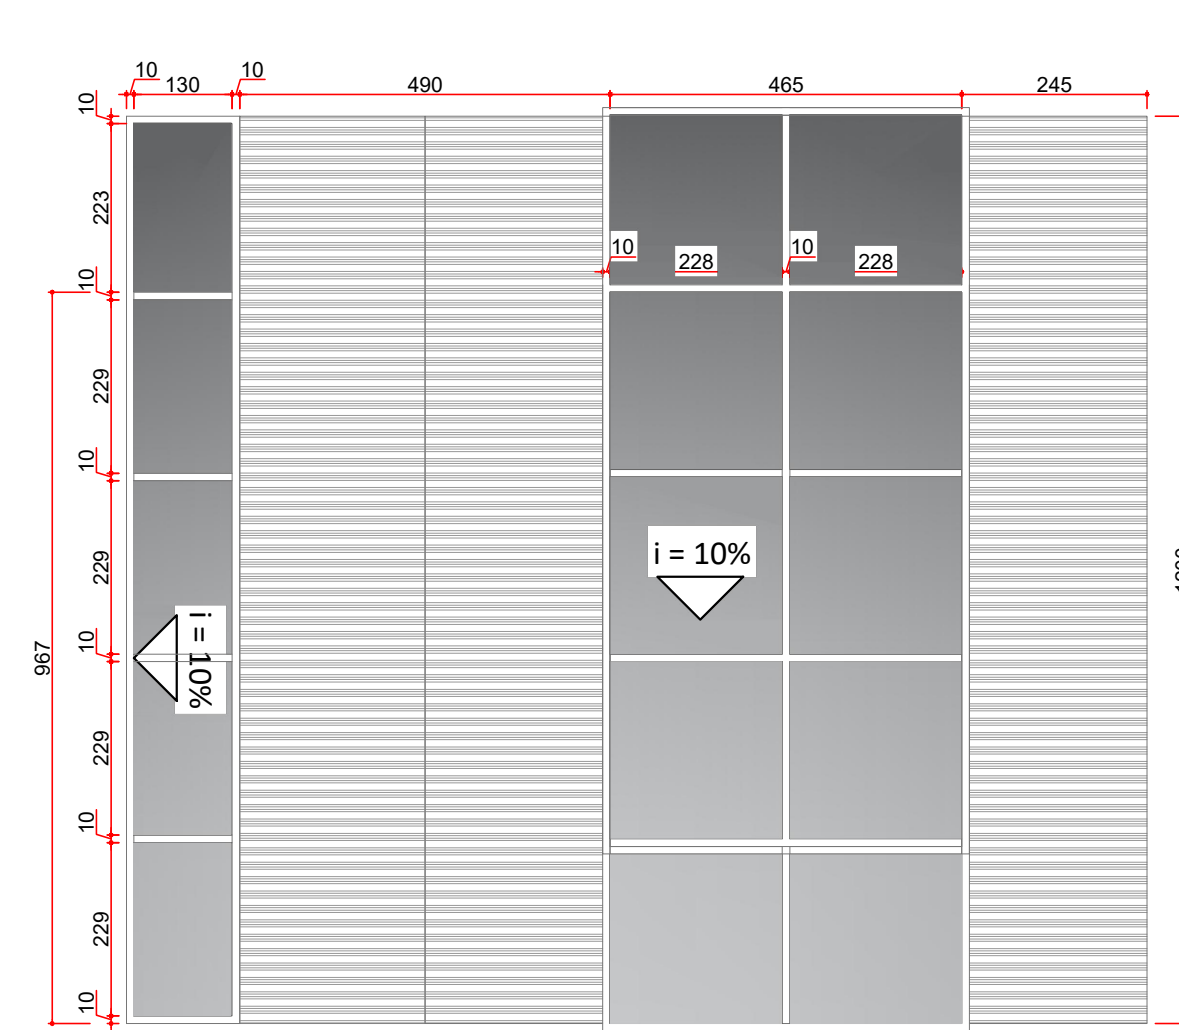

PLANTA DE COBERTURA
ESCALA 1:100
MEDIDAS EM CENTÍMETROS

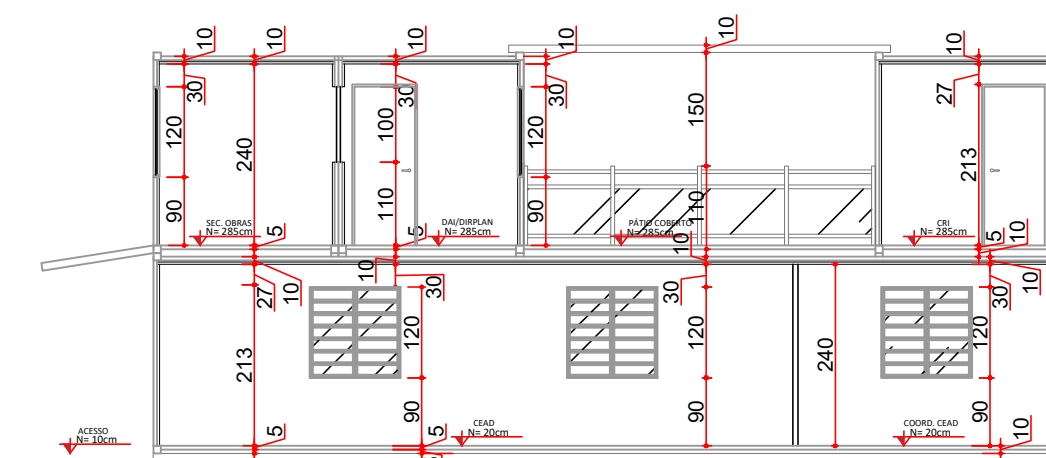


CORTE E-E
ESCALA 1:100
MEDIDAS EM CENTÍMETROS

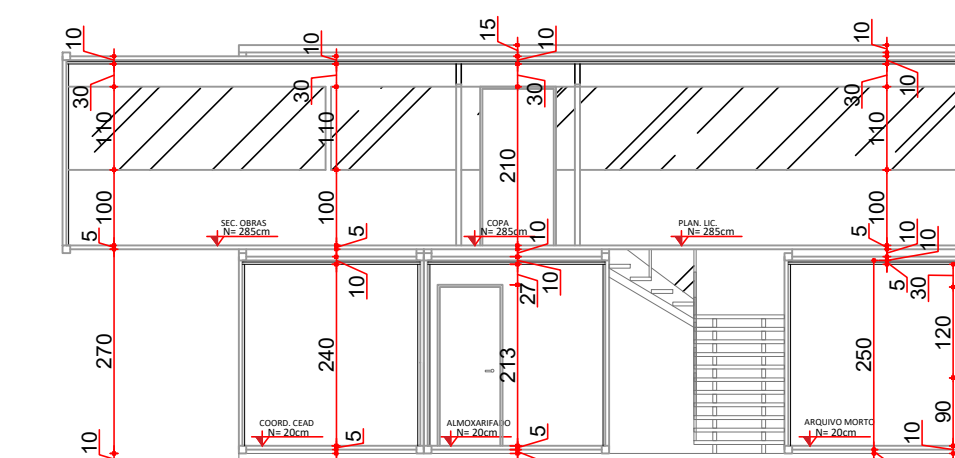

CORTE F-F
ESCALA 1:100
MEDIDAS EM CENTÍMETROS



VISTA FRONTAL
ESCALA 1:100
MEDIDAS EM CENTÍMETROS

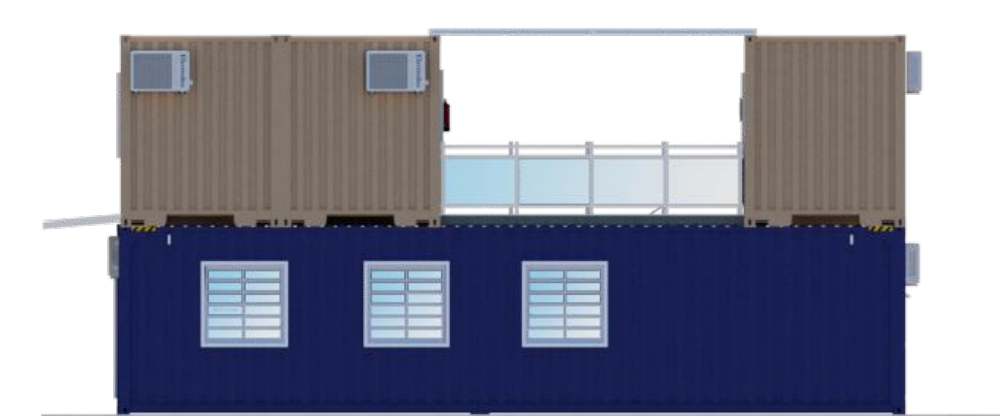


VISTA LATERAL DIREITA
ESCALA 1:100
MEDIDAS EM CENTÍMETROS



VISTA LATERAL ESQUERDA
ESCALA 1:100
MEDIDAS EM CENTÍMETROS



VISTA POSTERIOR
ESCALA 1:100
MEDIDAS EM CENTÍMETROS

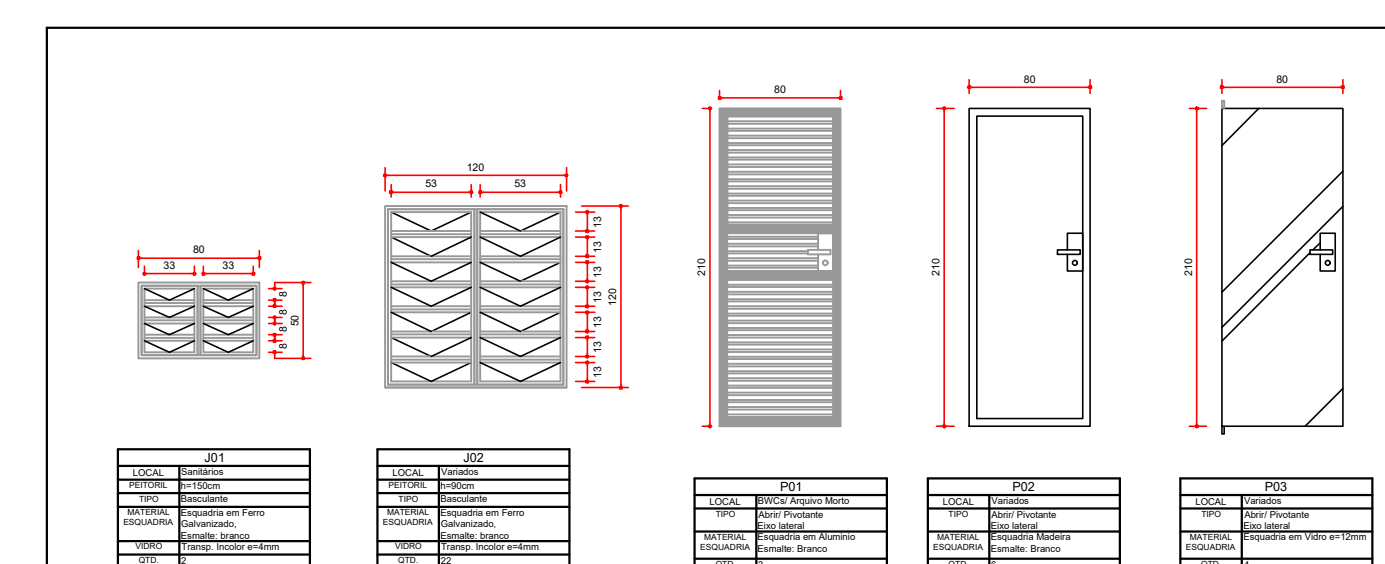


ESQUADRIAS

RELAÇÃO DE REVESTIMENTOS	
PISOS	
1	CONCRETO
2	LAMINADO
3	CERÂMICA
PAREDE	
4	PINTURA LÁTEX
5	PINTURA AUTOMOTIVA
6	CERÂMICA
TETO	
7	DRYWALL PINTADO


QUADRO DE ÁREAS	
CONTAINER - TÉRREO	ÁREA (m²)
CIRCULAÇÃO	16,30
CEAD	19,16
COORD. CEAD	27,93
SALA ALM.	6,87
ALMOARIFADO	17,17
BWC FEMININO	2,74
CIRCULAÇÃO	27,81
ARQUIVO MORTO	24,20
BWC MASCULINO	2,74
ÁREA ÚTIL - TÉRREO	144,92
CONTAINER - PRIMEIRO PAVIMENTO	ÁREA (m²)
SEC. DE OBRAS	11,73
CAFÉ	3,43
PLANEJ. DE LICITAÇÃO	11,62
SALA DO PRÓ-REITOR - PROPAV	7,78
DAIDIRPLAN	19,16
CIRCULAÇÃO	19,16
C.R.I.	7,78
COORD. C.R.I.	7,78
ÁREA ÚTIL - PRIMEIRO PAVIMENTO	117,89
ÁREA CONSTRUÍDA - PRÉDIO	262,81

PLANTA DE IMPLANTAÇÃO - ESTACIONAMENTOS/CASA/GALPÃO


ESCALA 1:100
MEDIDAS EM CENTÍMETROS

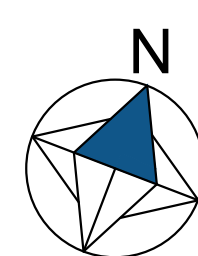

DETALHE - RAMPA 1
ESCALA 1:75
MEDIDAS EM CENTÍMETROS

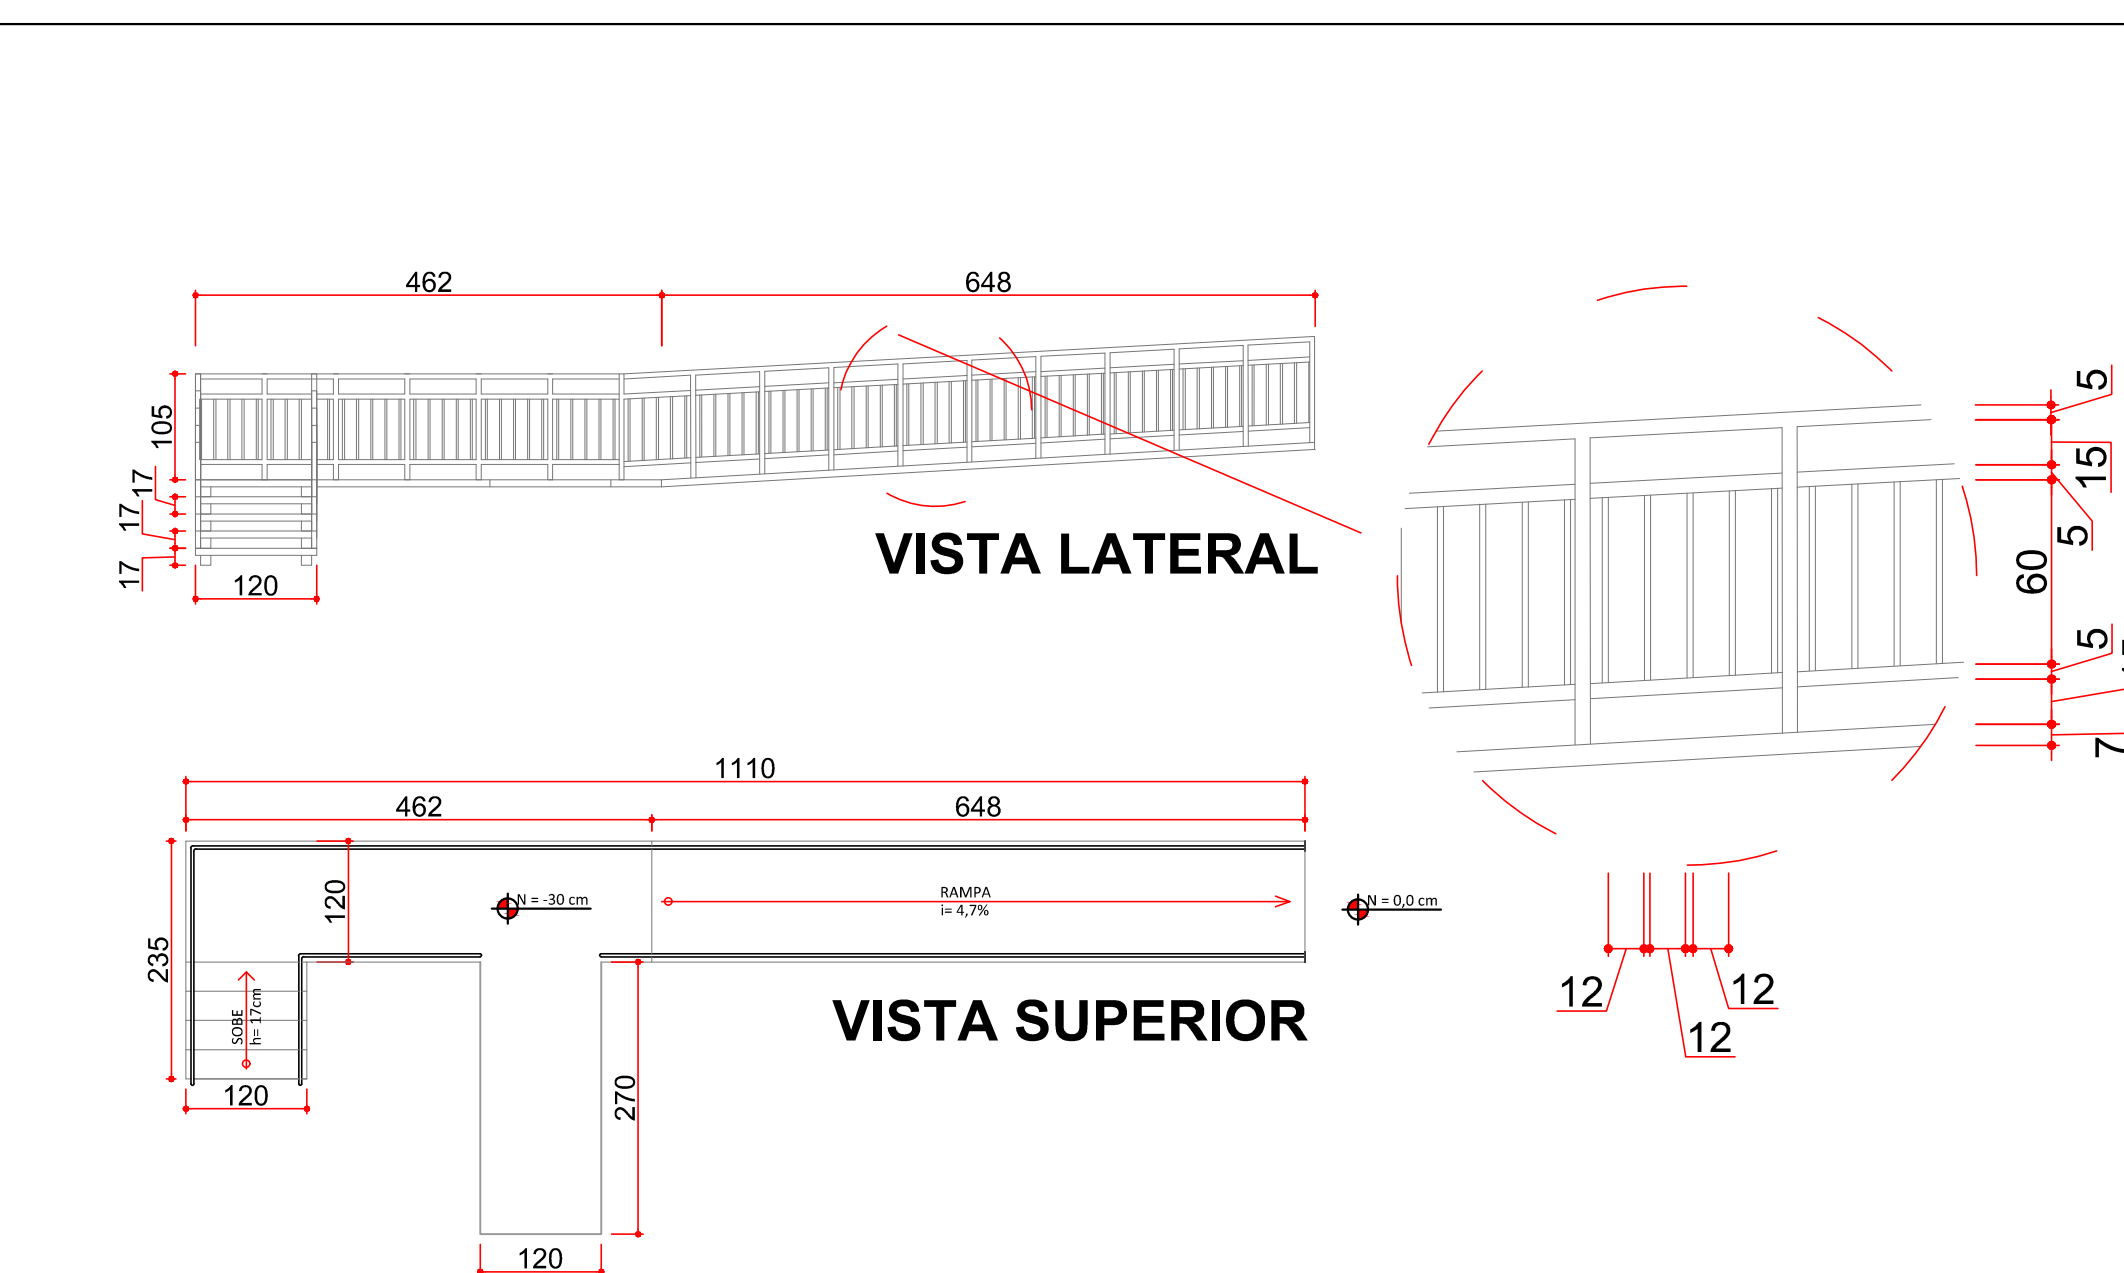

DETALHE - RAMPA 2
ESCALA 1:75
MEDIDAS EM CENTÍMETROS

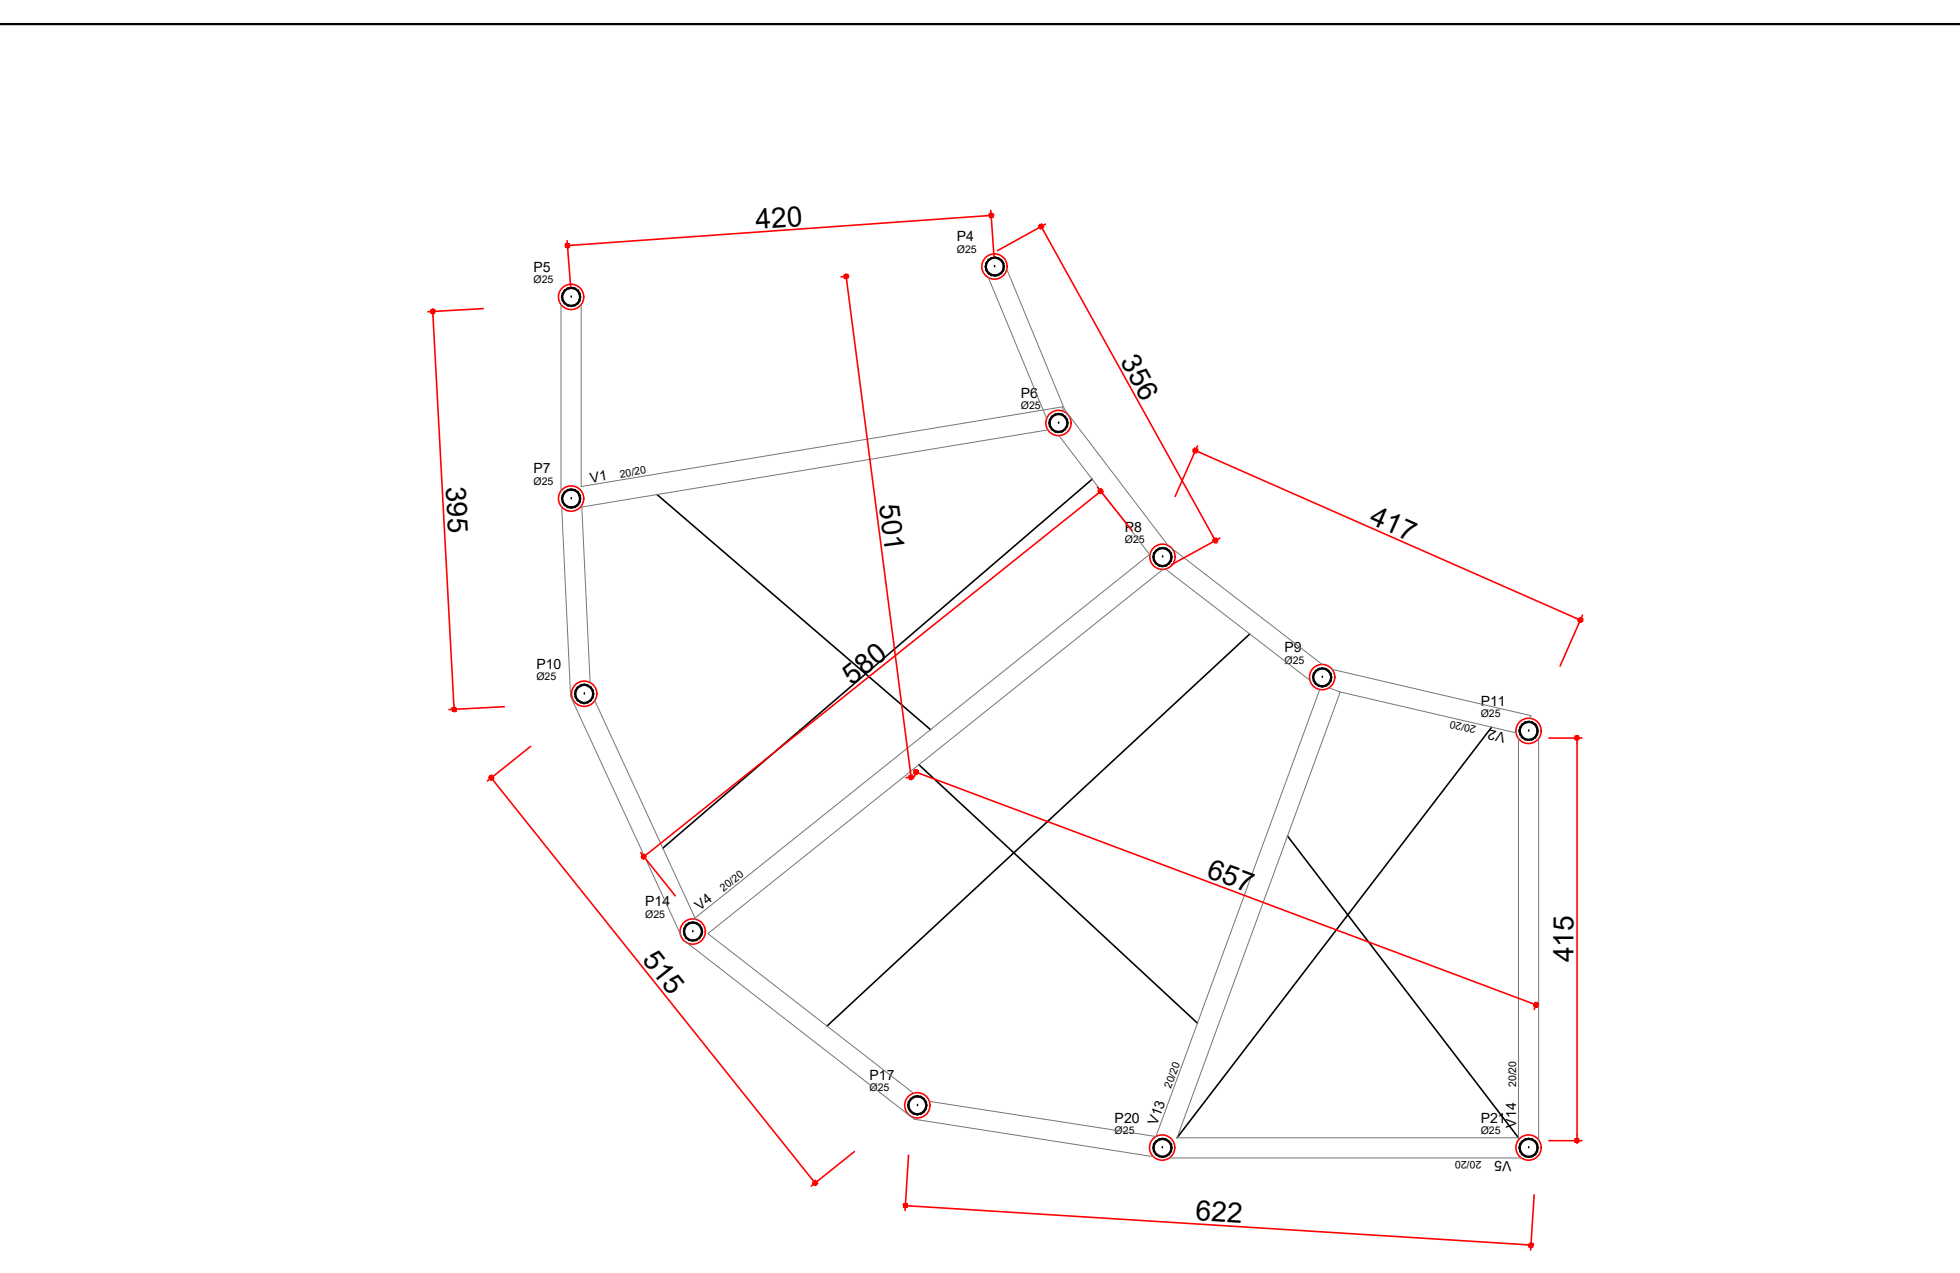

DETALHE - RAMPA 3 (ESTRUTURA)
ESCALA 1:75
MEDIDAS EM CENTÍMETROS

UENP

UNIVERSIDADE ESTADUAL DO NORTE DO PARANÁ

PROJETO DE ARQUITETURA - REFORMA DA REITORIA/UENP
CONTEÚDO IMPLANTAÇÃO / PROJETO DO CONTAINER / DETALHAMENTO

UNIVERSIDADE ESTADUAL DO NORTE DO PARANÁ
LOCAL AV. GETÚLIO VARGAS, 850
BAIRRO CENTRO

SITUAÇÃO/OBSERVAÇÕES/ESTATÍSTICAS
AV. GETÚLIO VARGAS
RUA DEL. PASARICO
RUA DEL. SANTANA
RUA ANTONIO LEMOS
ASSINATURAS
PROF. DR. ROBERTO DE SOUZA
UNIVERSIDADE ESTADUAL DO NORTE DO PARANÁ
UENP
RESPONSÁVEL TÉCNICO
LINCOLN MARZOTTO NOZAKI
ENGENHEIRO CIVIL - R. 50500

SEM ESCALA
RESERVADO PARA ORÇÃOS PÚBLICOS
EMITTE LUCEM TUAM

DESENHO: LUCAS DAMASCENO
DATA: 10/02/2019
ESCALA: INDICADA NO DESENHO
PRIMEIRA
PROPAV
PRO-REITORIA DE PLANEJAMENTO E AVALIAÇÃO INSTITUCIONAL
SECRETARIA DE OBRAS