




CORTE ESQUEMÁTICO A-A
ESCALA 1:50

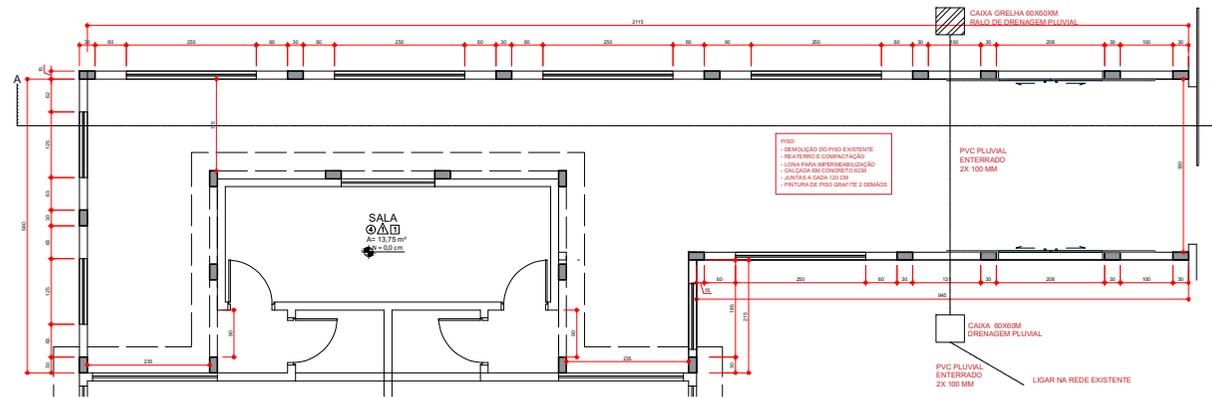



PLANTA BAIXA
ESCALA 1:50

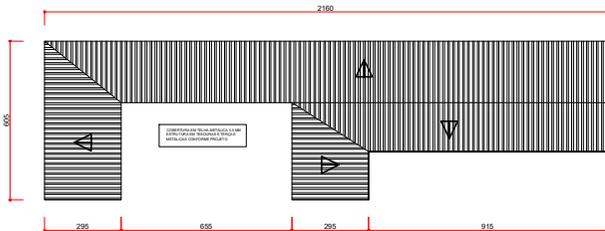



PLANTA COBERTURA
ESCALA 1:100

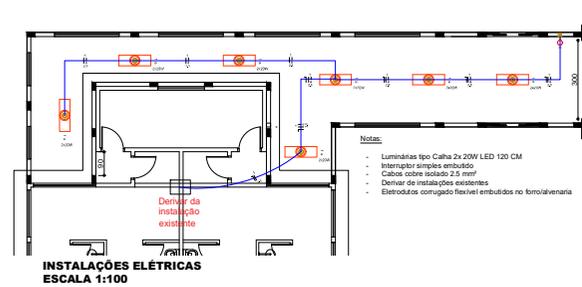


ESQUADRIAS
ESCALA 1:50

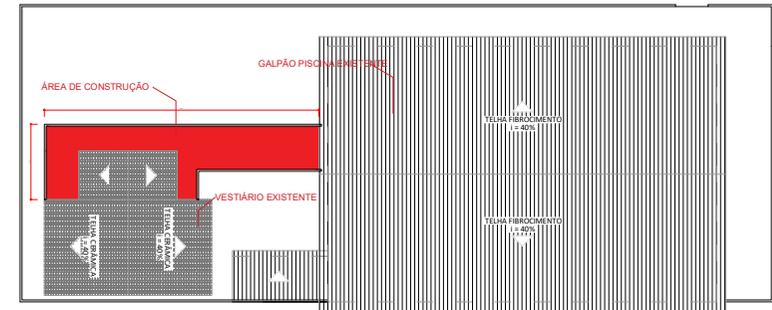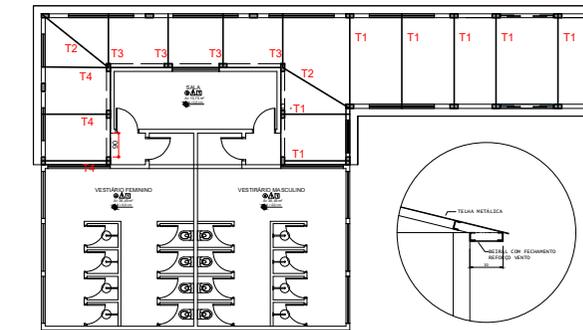

IMPLANTAÇÃO
ESCALA 1:200

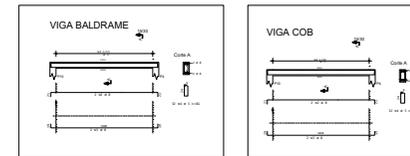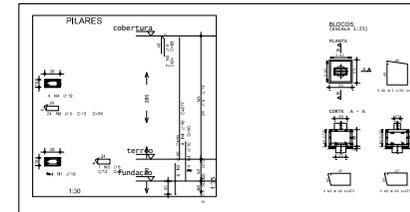

DETALHAMENTO ESTRUTURAL
S/ESCALA

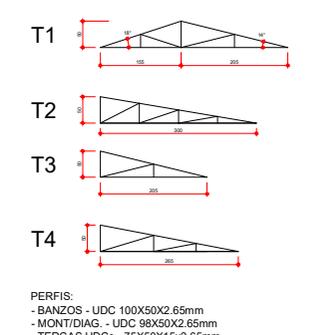

DETALHAMENTO ESTRUTURAL
S/ESCALA

UNEP
UNIVERSIDADE ESTADUAL DO NORTE DO PARANÁ

PROJETO: PROJETO ARQUITETÔNICO E ESTRUTURAL
OBRA: CONSTRUÇÃO DE PASSARELA ENTRE A PISCINA E O VESTIÁRIO DO CSS/ CJ

PROPRIETÁRIO: RESPONSÁVEL TÉCNICO

UNIVERSIDADE ESTADUAL DO NORTE DO PARANÁ - UNEP
CAMPUS DE BR. LOBOS

DESIGNO: FELPE FRANCA
DATA: AGOSTO/2023
ESCALA: INDICADA
FRANCA

PROPAP
PRÓ-REITORIA DE PLANEJAMENTO E AVALIAÇÃO INSTITUCIONAL
SECRETARIA DE OBRAS

1/1