


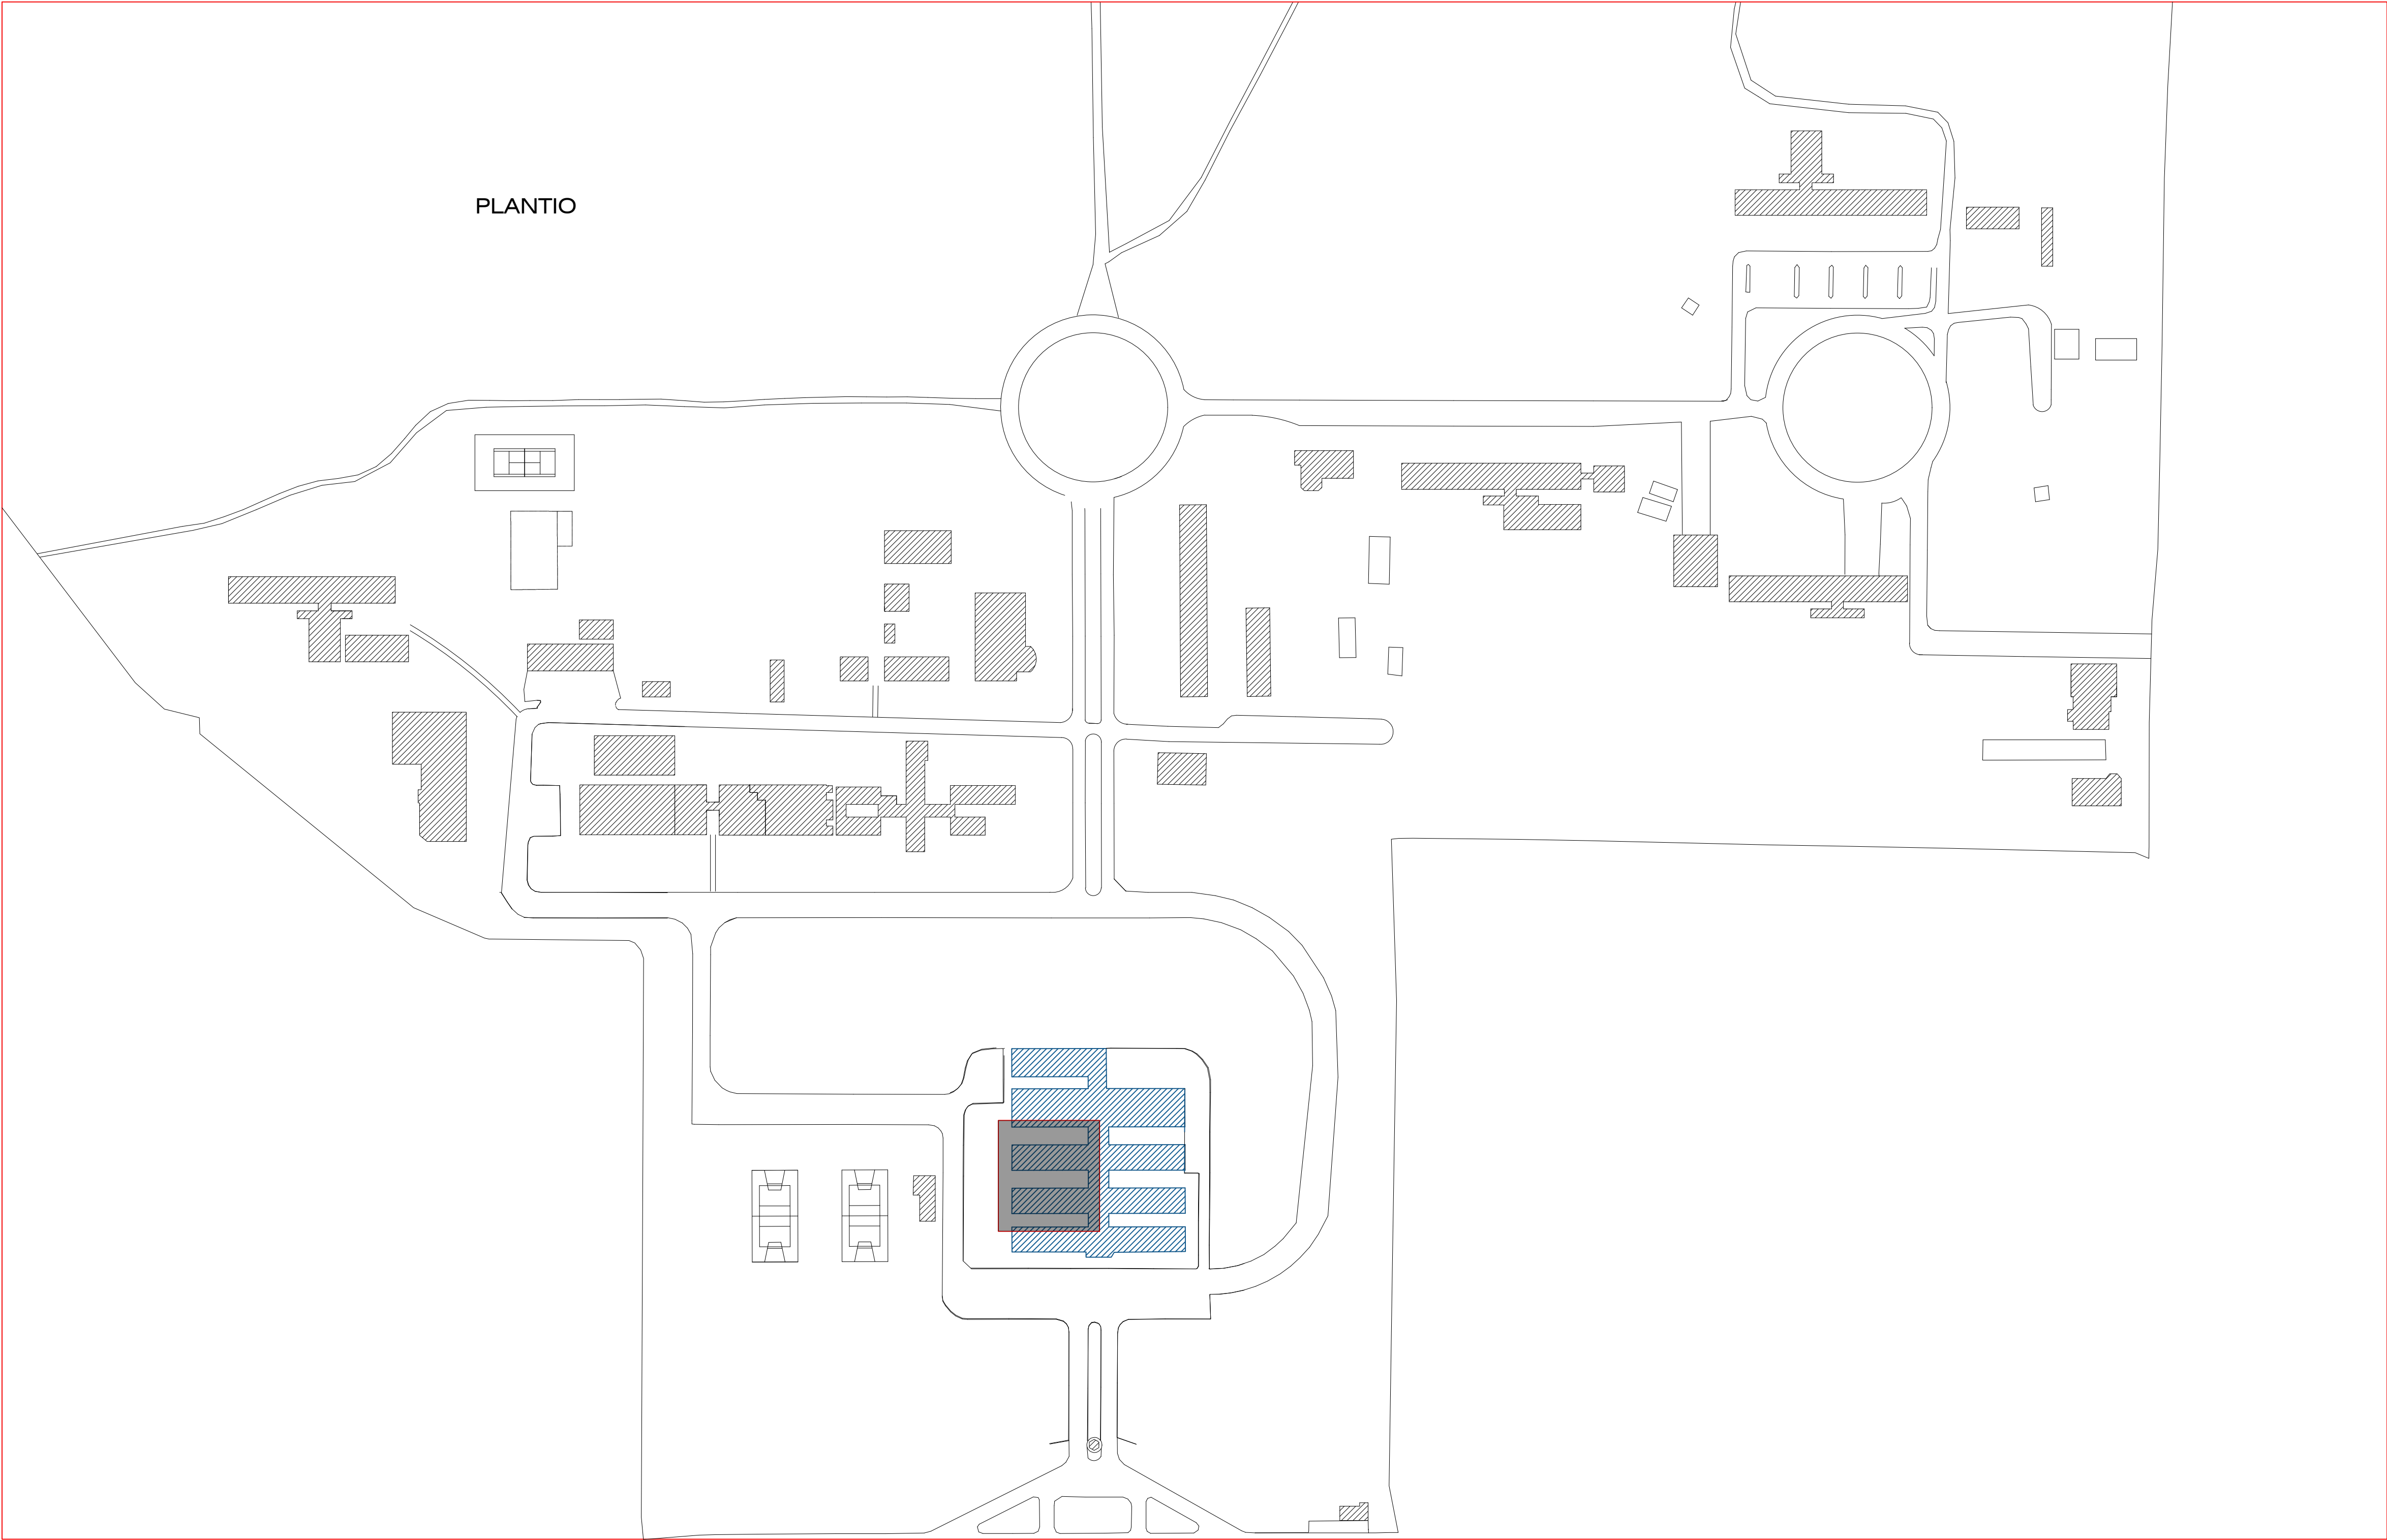

PLANTA DE IMPLANTAÇÃO
ESCALA 1:500
MEDIDAS EM CENTÍMETROS

—UENP—

UNIVERSIDADE ESTADUAL DO NORTE DO PARANÁ

PROJETO

PLANTA DE IMPLANTAÇÃO

OBRA

ADEQUAÇÃO PARA ESPAÇOS DE INOVAÇÃO NO CLM

PROPRIETÁRIO

RESPONSÁVEL TÉCNICO

UNIVERSIDADE ESTADUAL DO NORTE DO PARANÁ - UENP
CNPJ: 08.885.100/0001-54

FELIPE SEARA FRÂNÇA
CREA/SP-5009900057/D

DESENHO

DATA

ESCALA

PRANCHIA

MAIO

JULHO/2026

NO DESENHO


1/4

PROPAV

PRÓ-REITORIA DE PLANEJAMENTO E AVALIAÇÃO INSTITUCIONAL

SECRETARIA DE OBRAS

EMITTE LUCEM TUAM

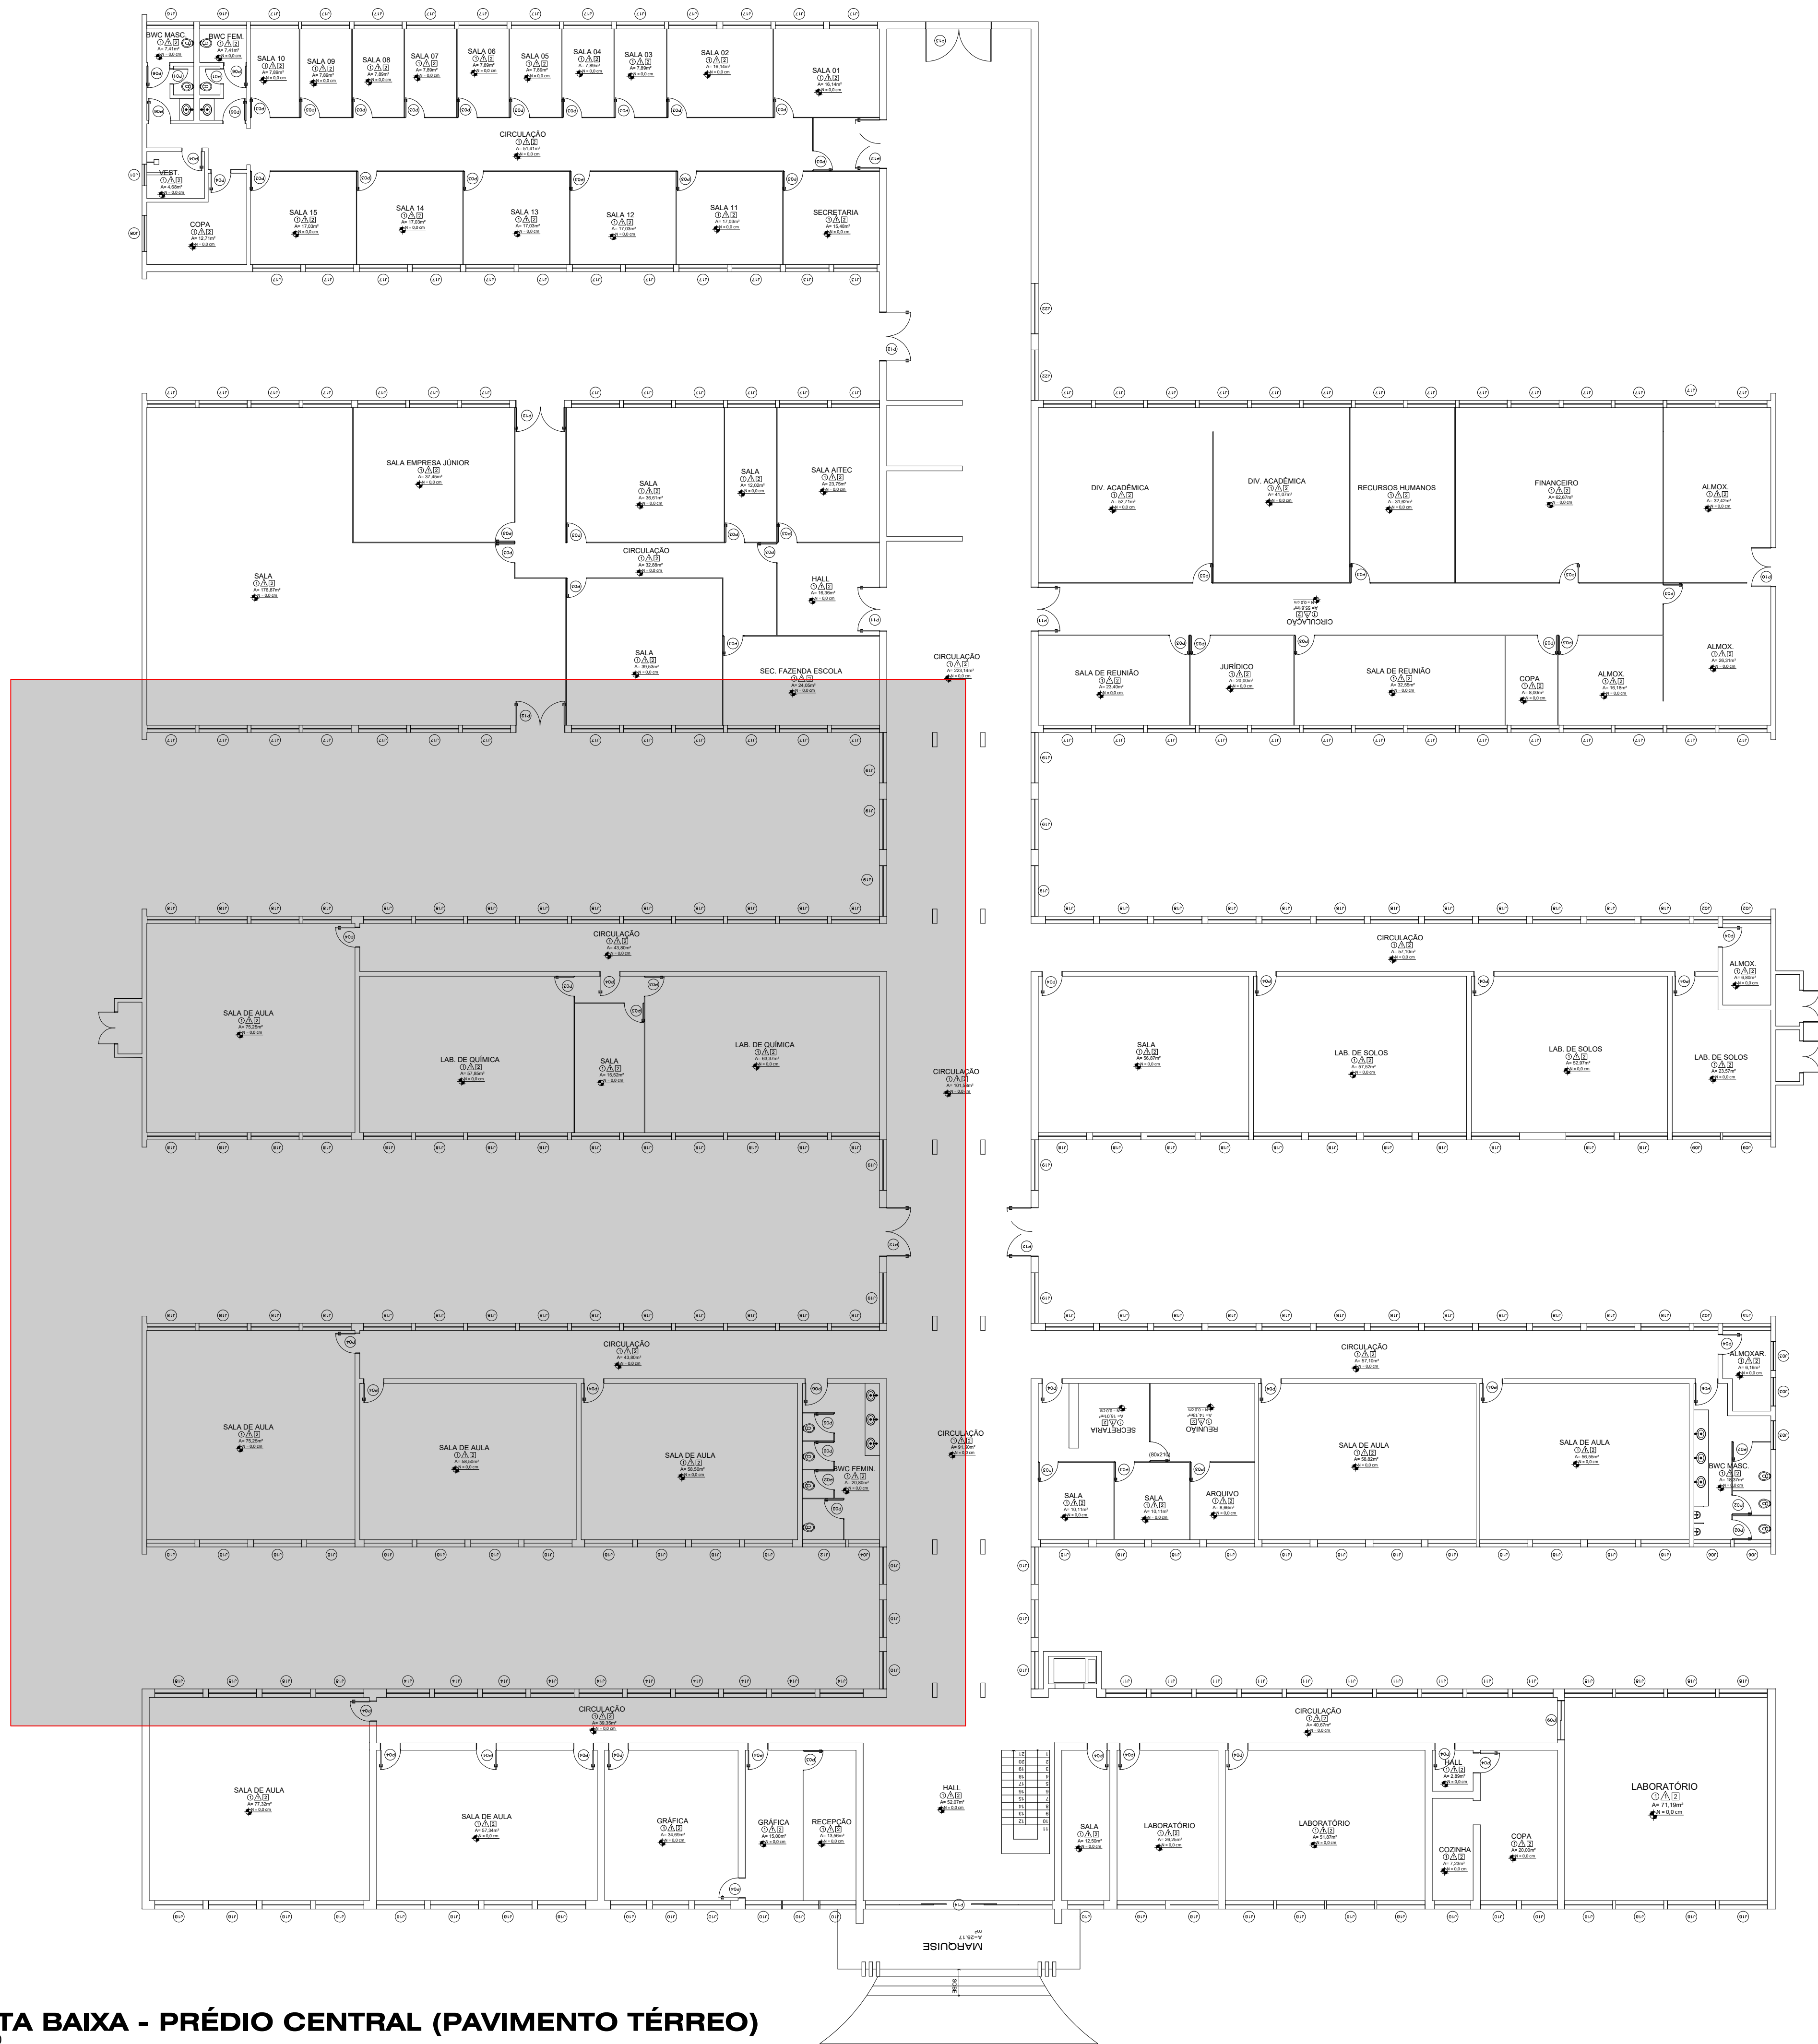

PLANTA BAIXA - PRÉDIO CENTRAL (PAVIMENTO TÉRREO)

ESCALA 1:150
MEDIDAS EM CENTÍMETROS

— UENP — UNIVERSIDADE ESTADUAL DO NORTE DO PARANÁ

PROJETO PLANTA BAIXA - PRÉDIO CENTRAL

OBRA ADEQUAÇÃO PARA ESPAÇOS DE INOVAÇÃO NO CLM



PROPRIETÁRIO RESPONSÁVEL TÉCNICO

UNIVERSIDADE ESTADUAL DO NORTE DO PARANÁ - UENP
CNPJ: 08.845.100/0001-54
FELIPE SÁLA FRÂNCA
CREA/PR-5009900037/D

DESENHO MAU DATA JULHO/2026 ESCALA NO DESENHO PRANCHA

PROPAV
PRÓ-REITORIA DE PLANEJAMENTO E AVALIAÇÃO INSTITUCIONAL
SECRETARIA DE OBRAS

2/4

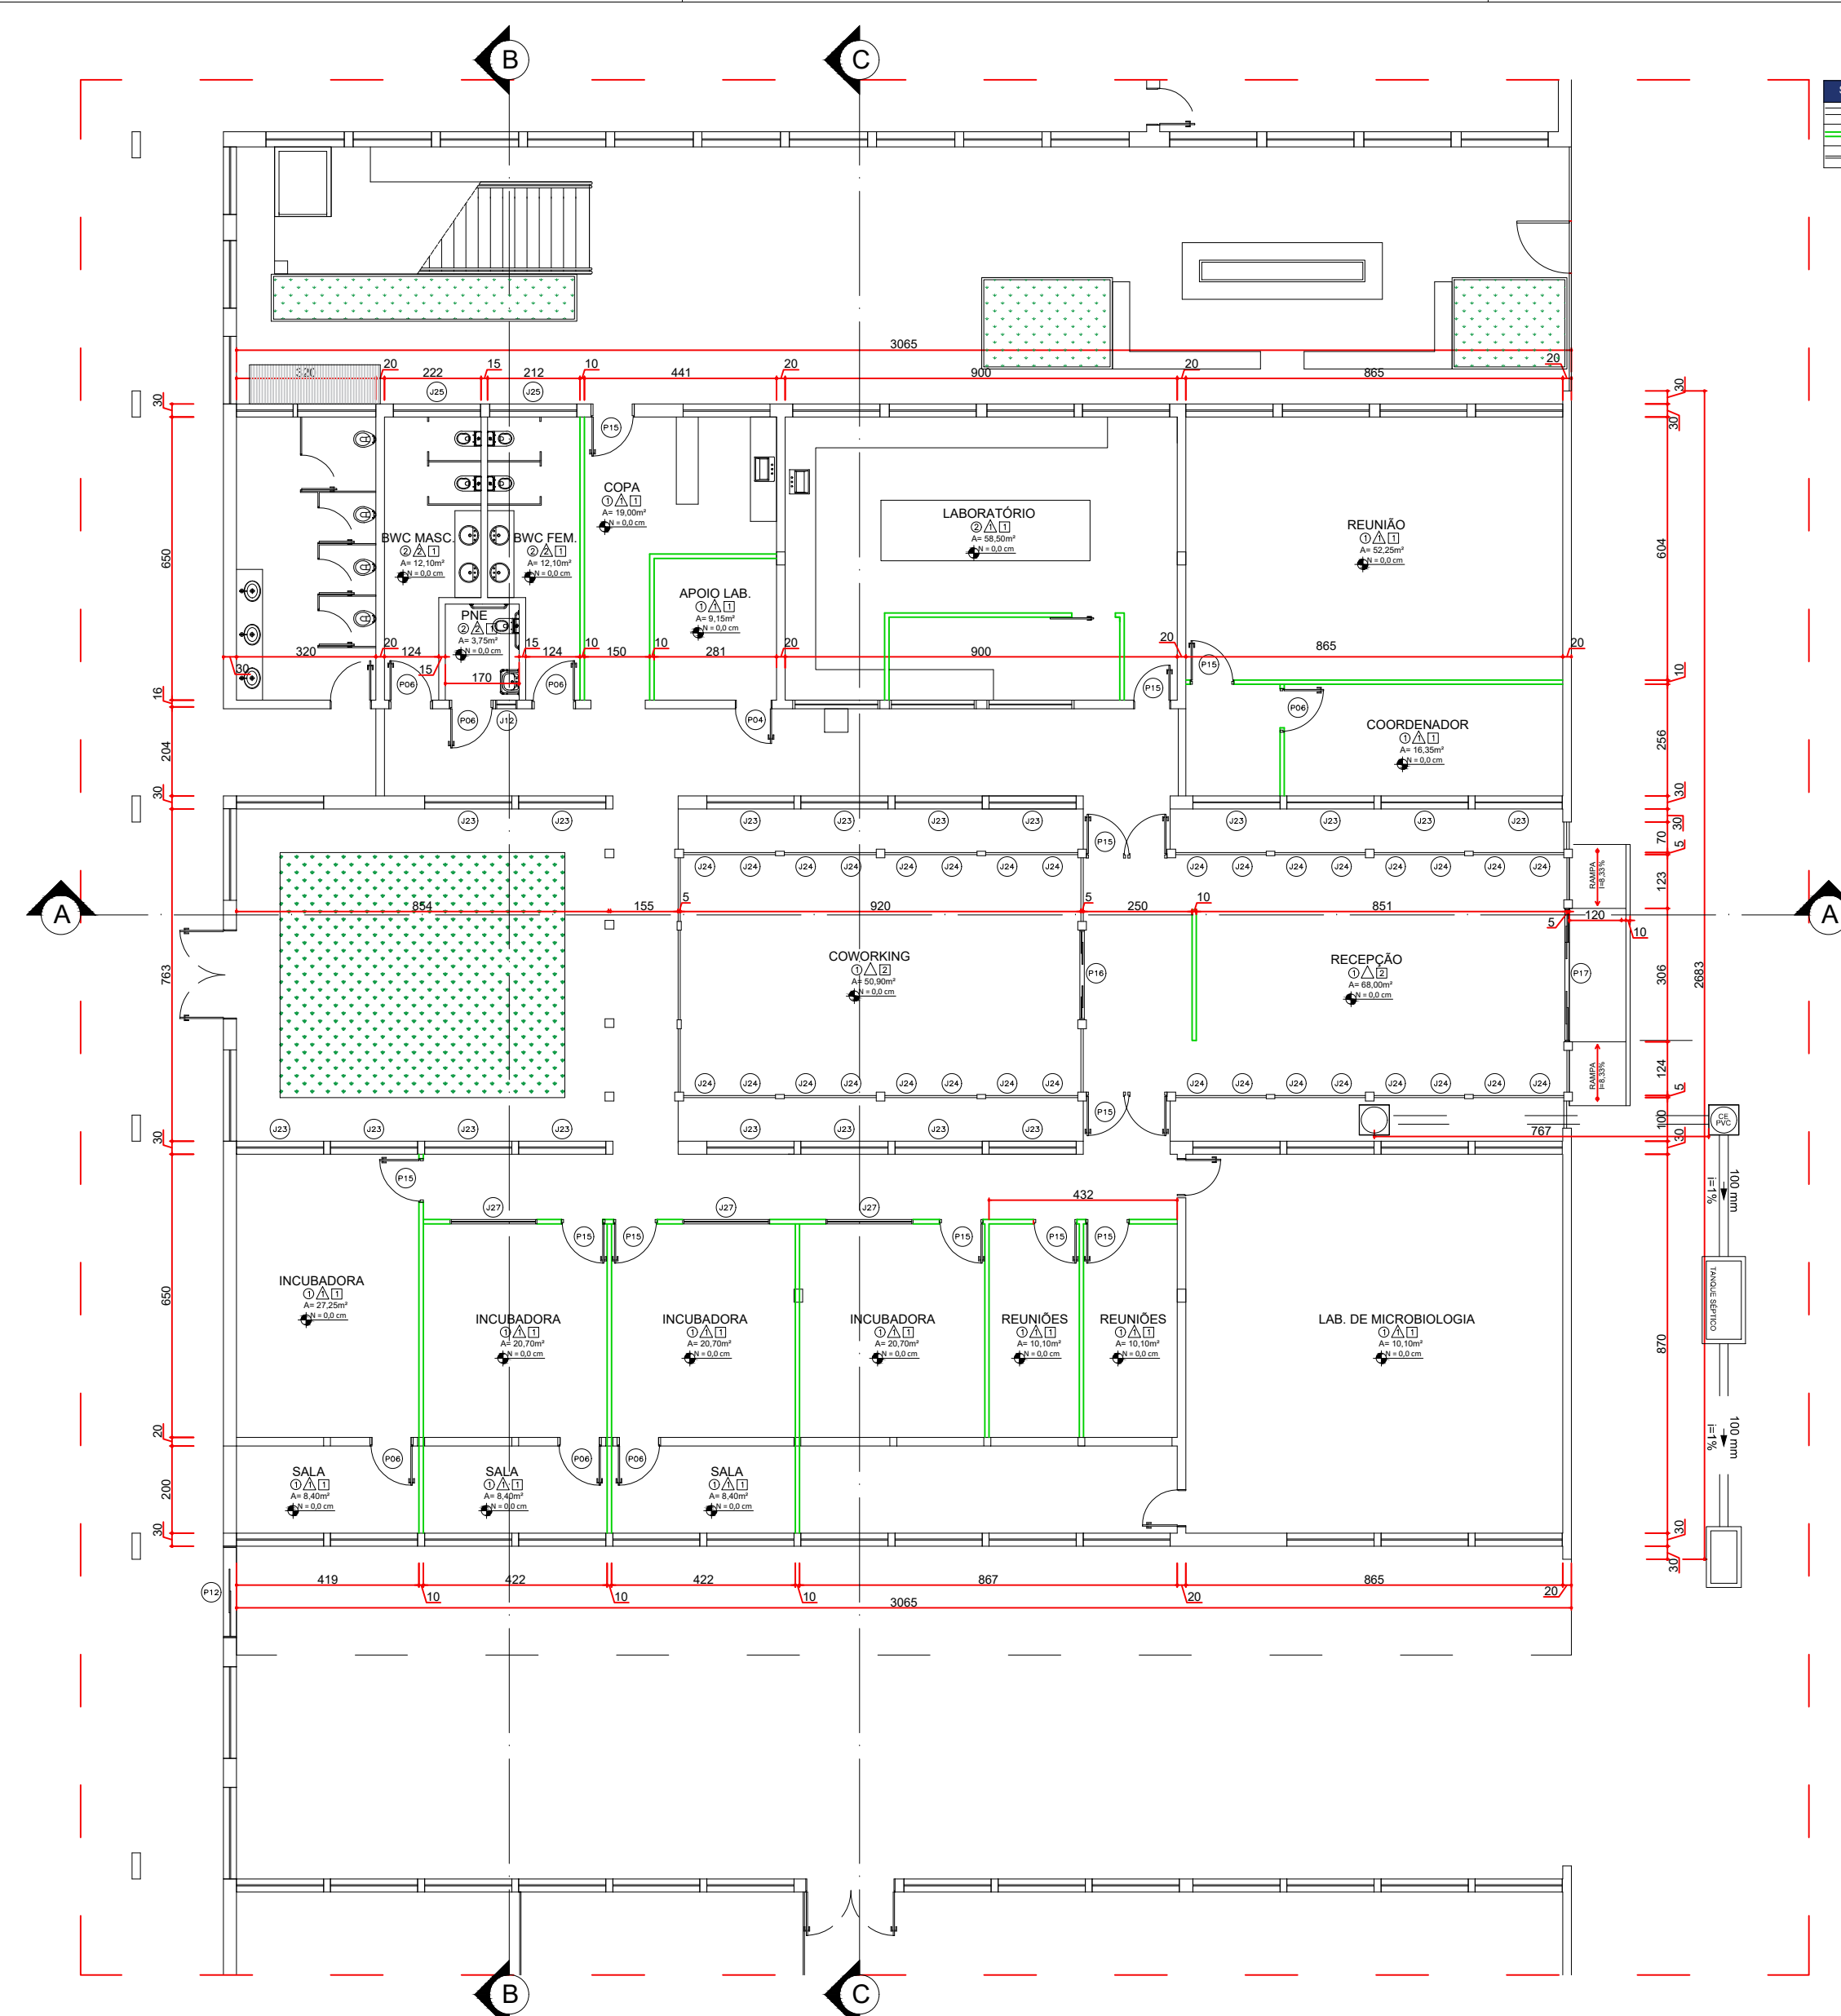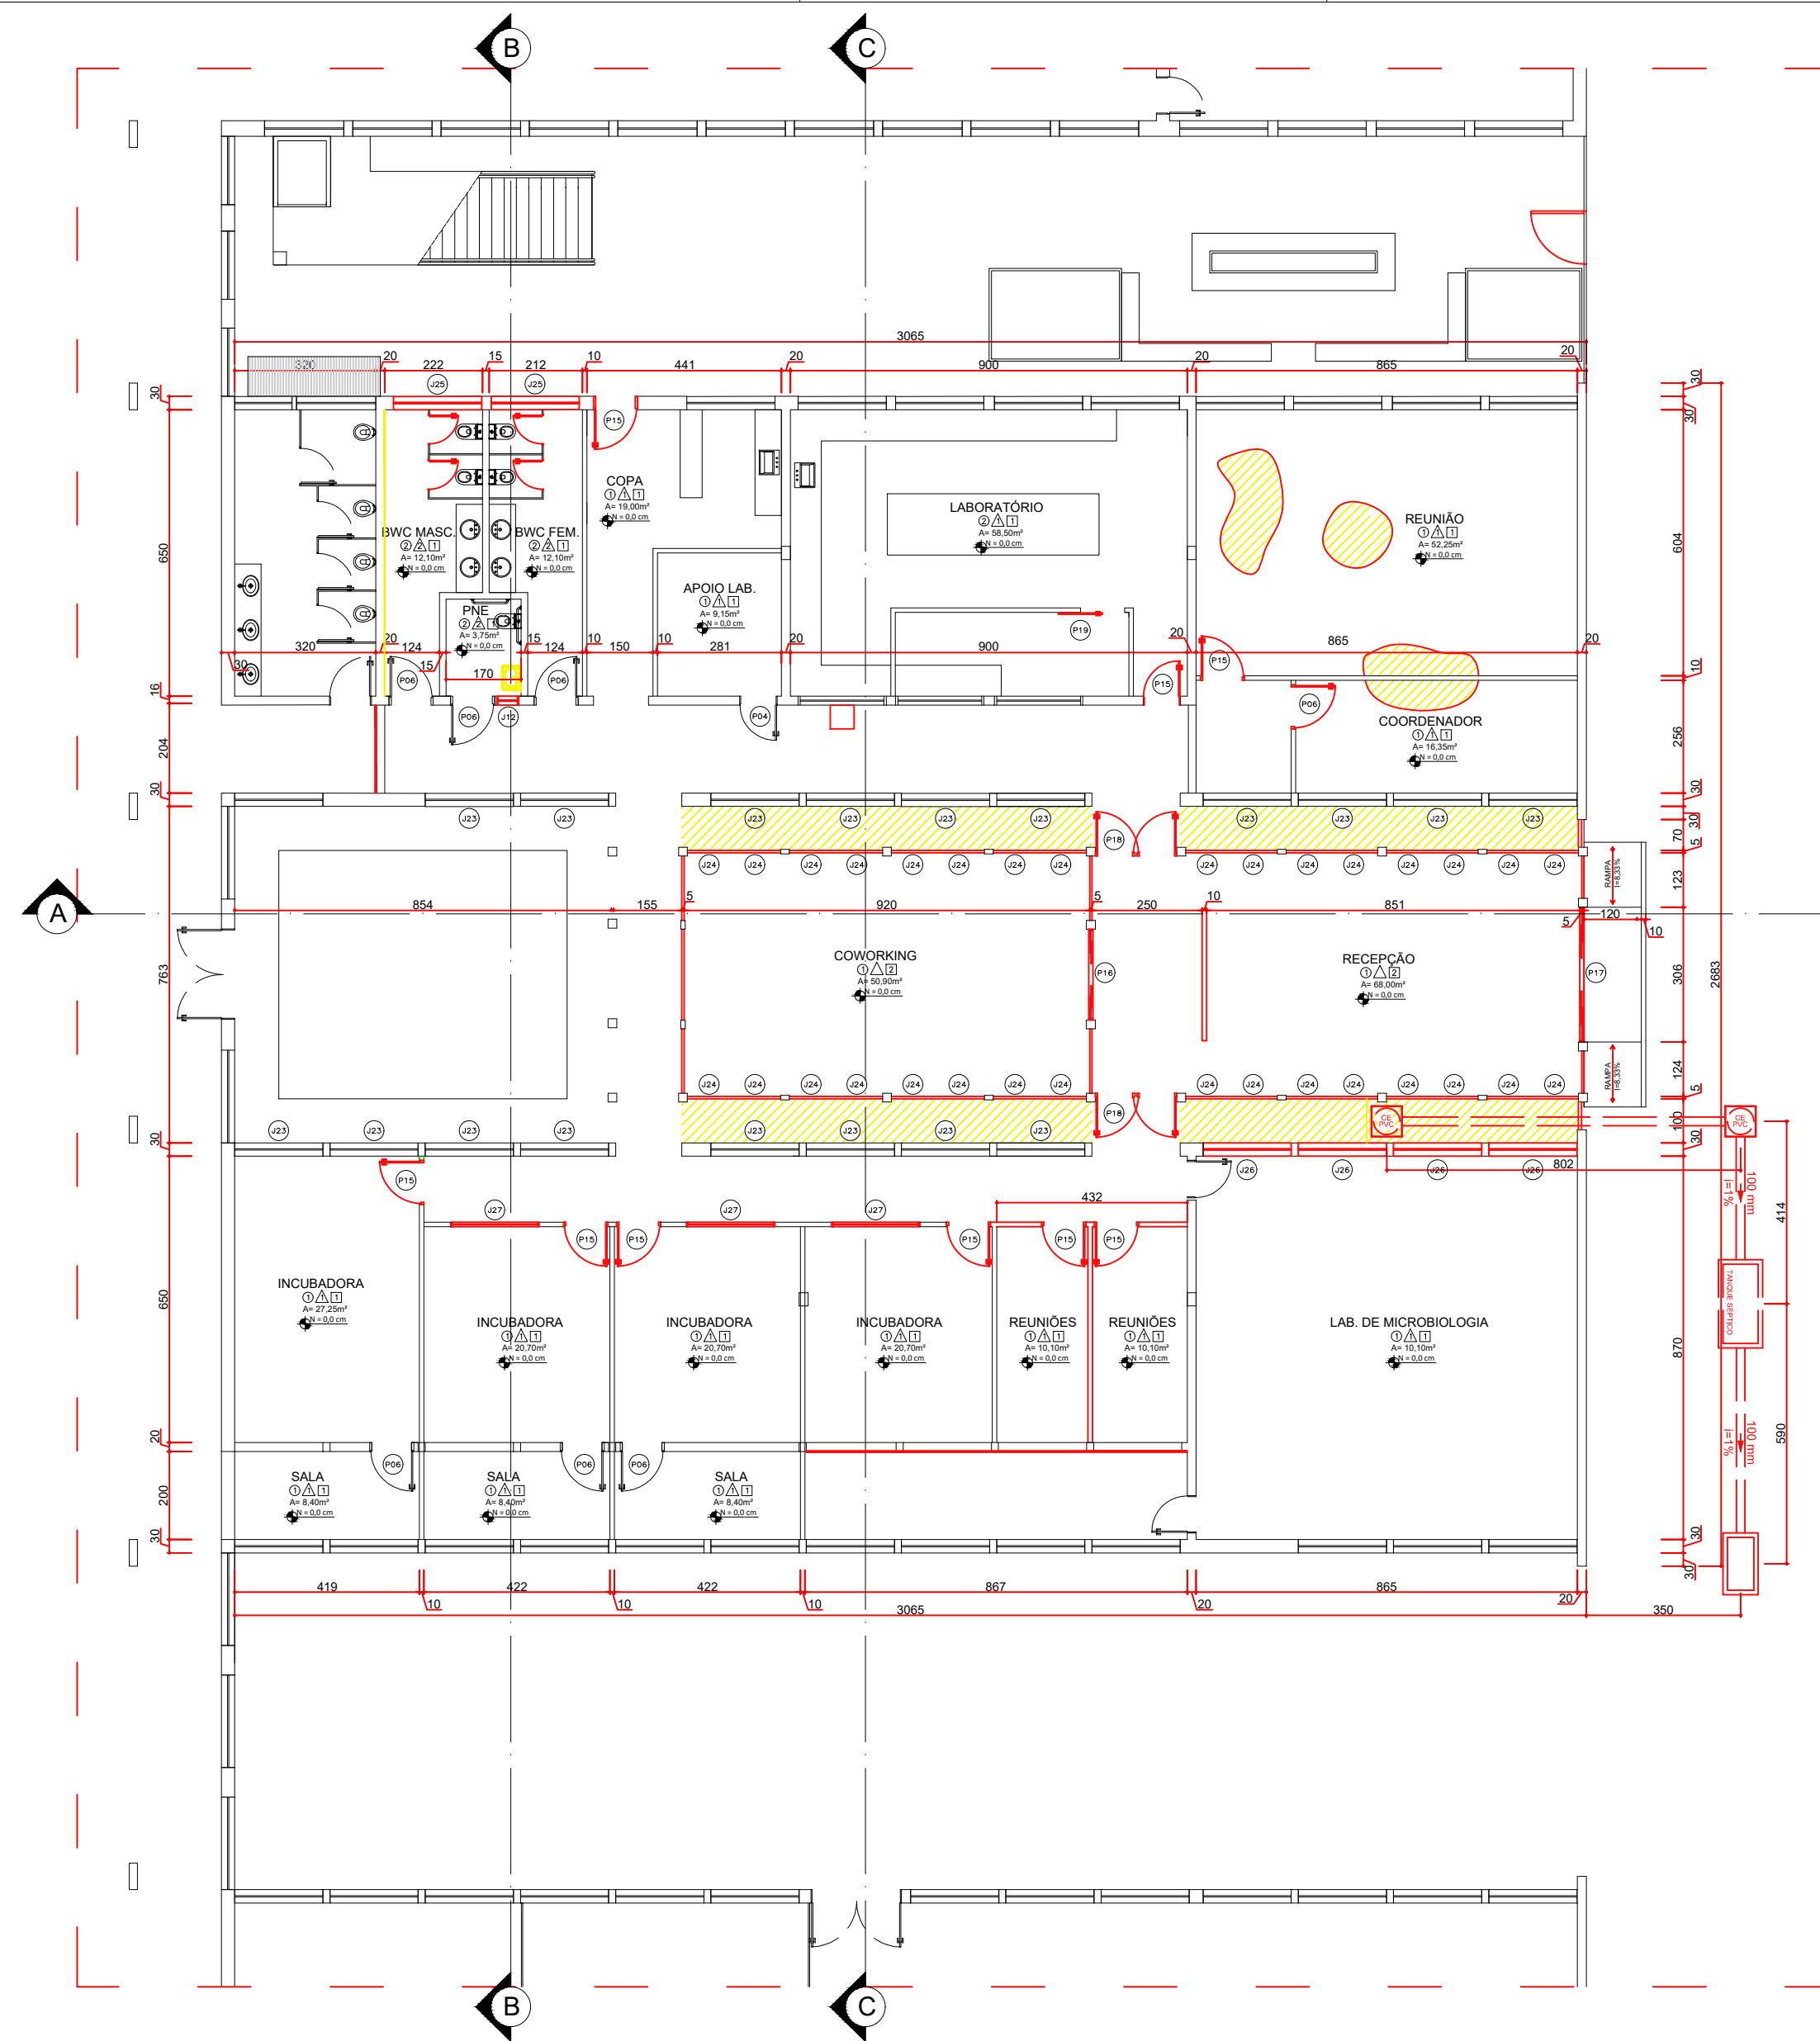


RELAÇÃO DE ESQUADRIAS				
JANELAS				
CÓDIGO	DIMENSÃO	PEÇAS	DESCRIÇÃO	QUANT.
P12	500x70	100	TIPO VIGORANT - ESQUADRIA EM ALUMÍNIO	1
P40	1000x150	80	TIPO VIGORANT - ESQUADRIA EM ALUMÍNIO	1
P20	200x110	120	TIPO VIGORANT - ESQUADRIA EM ALUMÍNIO - 4 FOLHAS	4
P27	300x110	110	TIPO VIGORANT	1

PORTAS				
CÓDIGO	DIMENSÃO	DESCRIÇÃO		QUANT.
P06	800x210	PORTA EM MADEIRA - 7 ABERT. 1 FOLHA		1
P10	800x210	PORTA EM VIGORANT - 7 ABERT. 1 FOLHA		1
P15	2000x210	PORTA EM VIGORANT - 7 ABERT. 1 FOLHA		1
P17	800x210	PORTA EM VIGORANT - 7 ABERT. 1 FOLHA		1
P18	1600x210	PORTA EM VIGORANT - 7 ABERT. 1 FOLHA		1
P19	1600x210	PORTA EM VIGORANT - 7 ABERT. 1 FOLHA		1


RELAÇÃO DE REVESTIMENTOS		QUADRO DE ÁREAS	
CÓDIGO	DESCRIÇÃO	ÁREA ÚTIL	ÁREA CONSTRUTIVA
CENTRO DE INOVAÇÃO			
01	REVESTIMENTO CERÂMICO	68,00	68,00
02	REVESTIMENTO CERÂMICO	19,35	19,35
03	REVESTIMENTO CERÂMICO	52,25	52,25
04	REVESTIMENTO CERÂMICO	12,10	12,10
05	REVESTIMENTO CERÂMICO	24,70	24,70
06	REVESTIMENTO CERÂMICO	12,10	12,10
07	REVESTIMENTO CERÂMICO	12,10	12,10
PLANTA BAIXA - À DEMOLIR/ À CONSTRUIR
ESCALA 1:100
MEDIDAS EM CENTÍMETROS


PLANTA BAIXA - PÓS REFORMA
ESCALA 1:100
MEDIDAS EM CENTÍMETROS

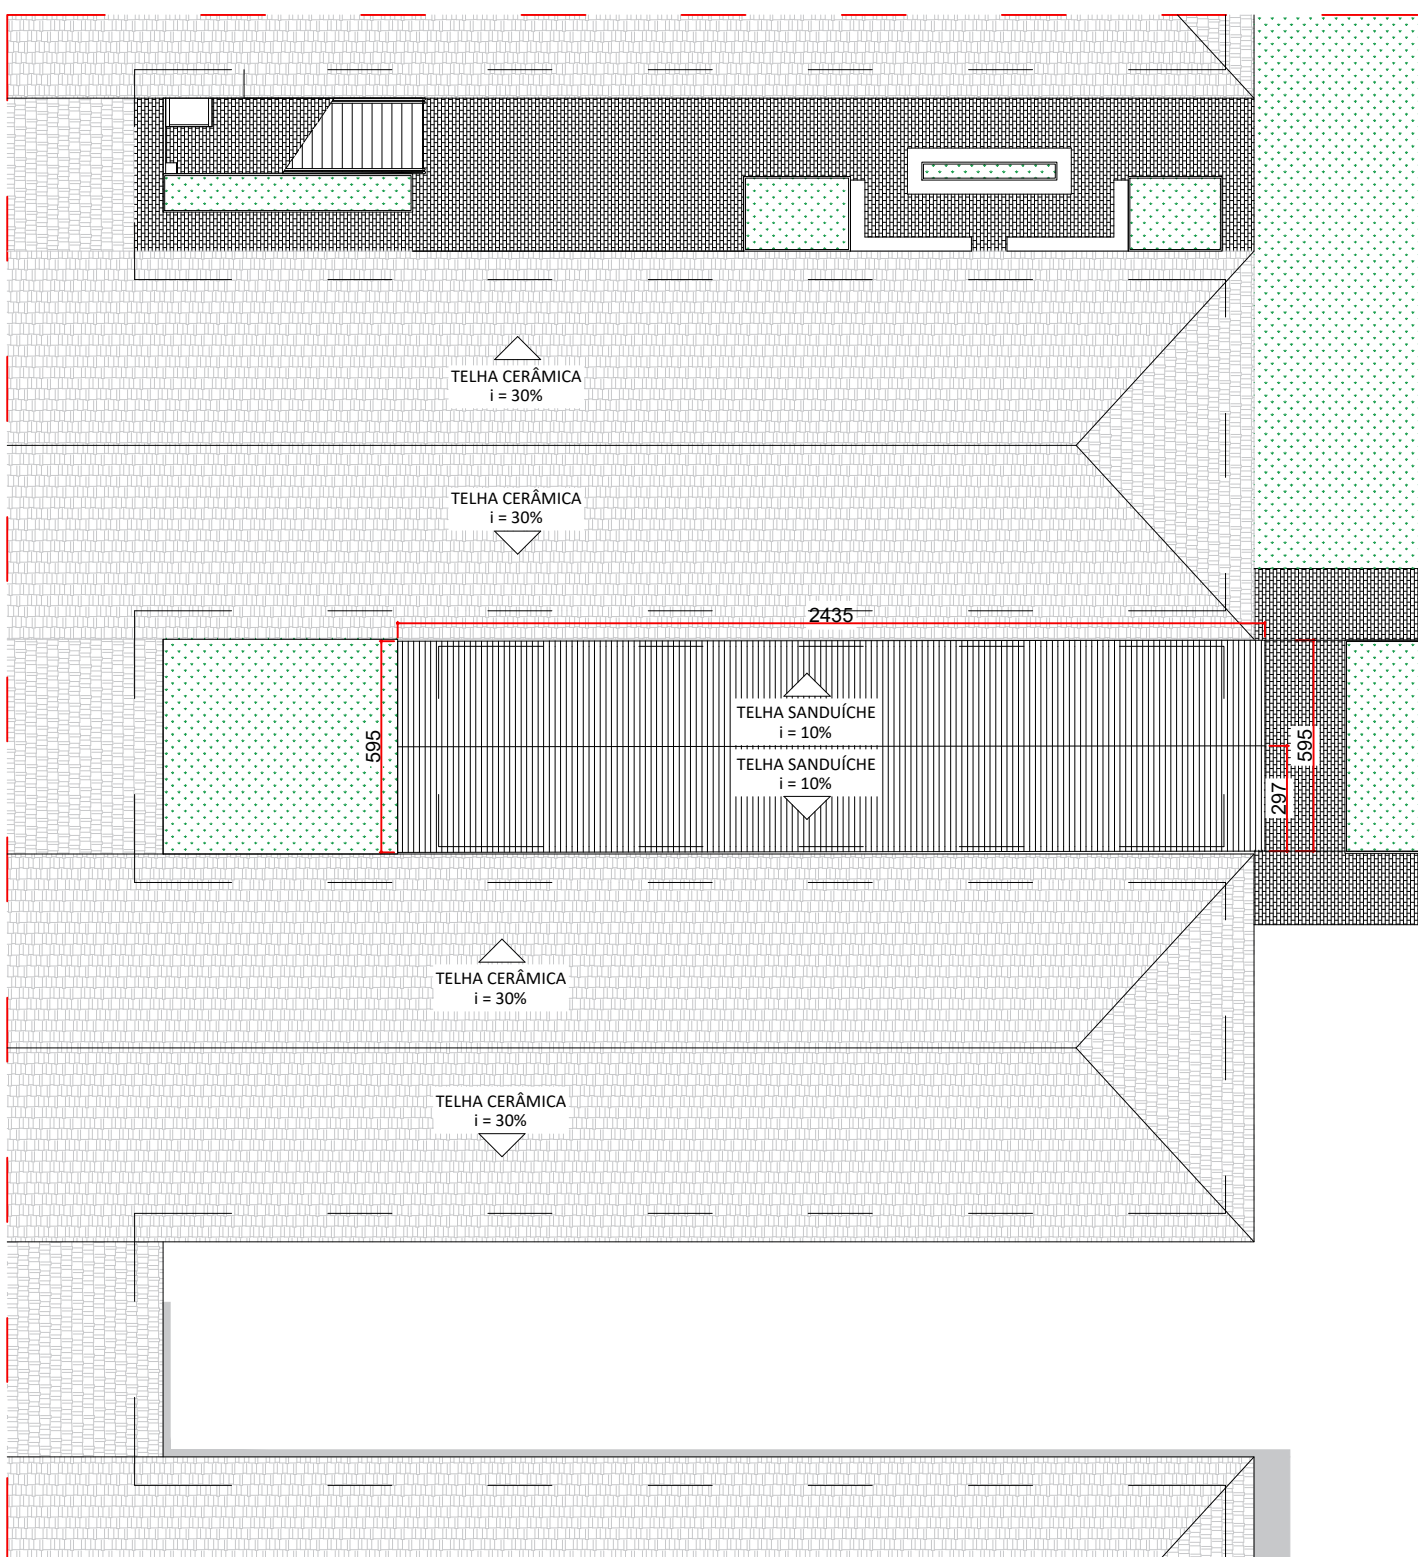


PLANTA DE COBERTURA
ESCALA 1:100

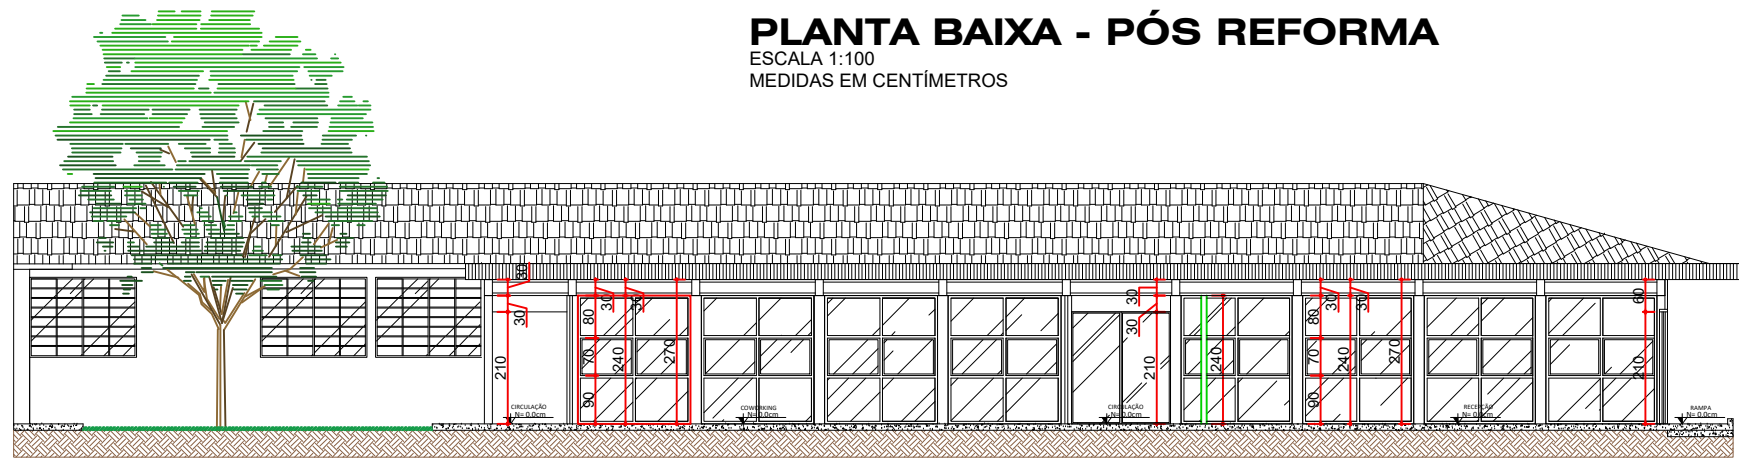


CORTE A-A
ESCALA 1:100
MEDIDAS EM CENTÍMETROS

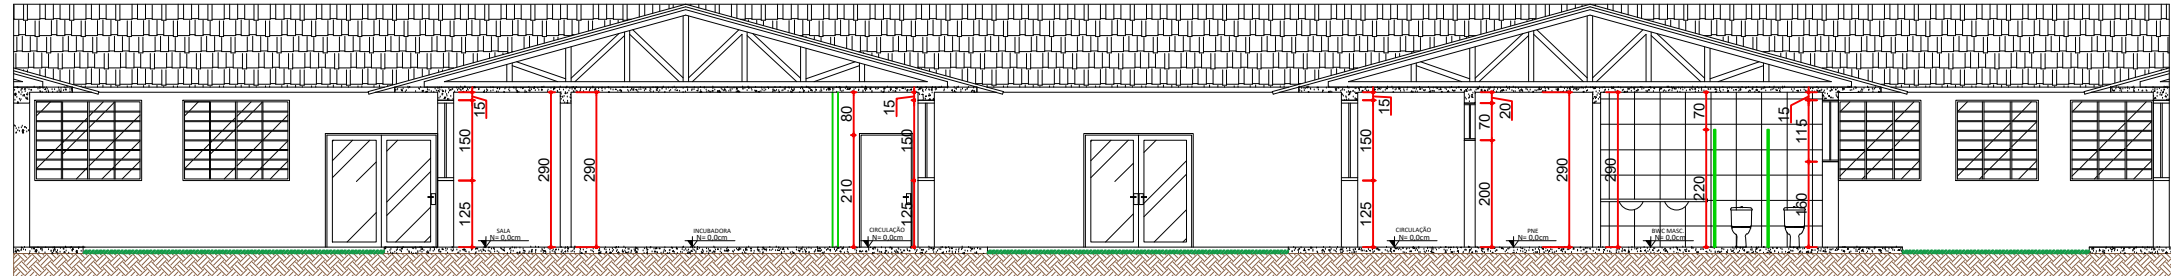

CORTE B-B
ESCALA 1:100
MEDIDAS EM CENTÍMETROS

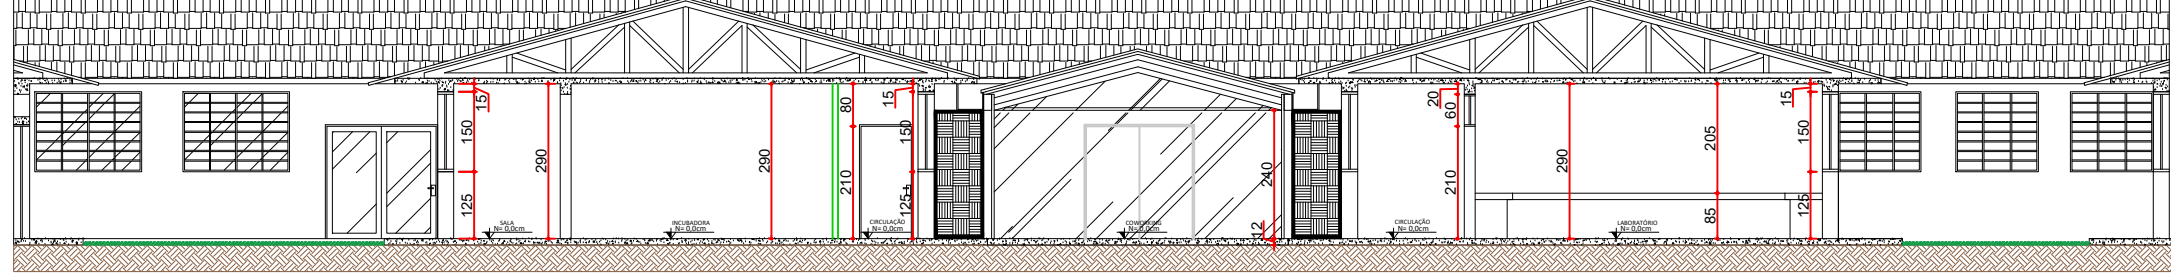


CORTE C-C
ESCALA 1:100
MEDIDAS EM CENTÍMETROS

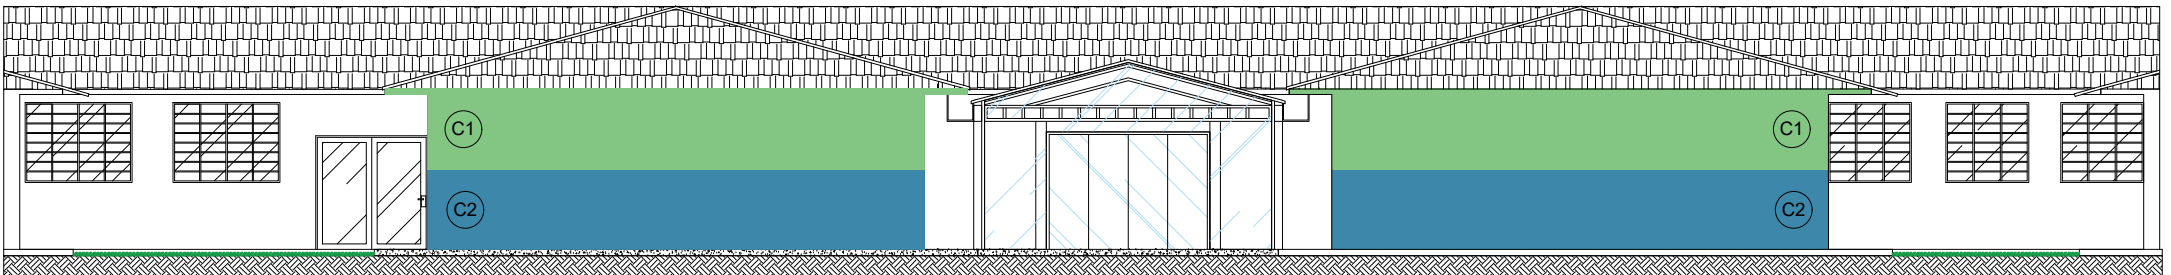


FACHADA
ESCALA 1:100
MEDIDAS EM CENTÍMETROS


- C1 TINTA LATEX PVA
COR REFERENCIAL
TUMALANA VERDE
(R40) - SOVINE
- C2 TINTA LATEX PVA
COR REFERENCIAL
AZUL RETIRO (P334) -
SOVINE

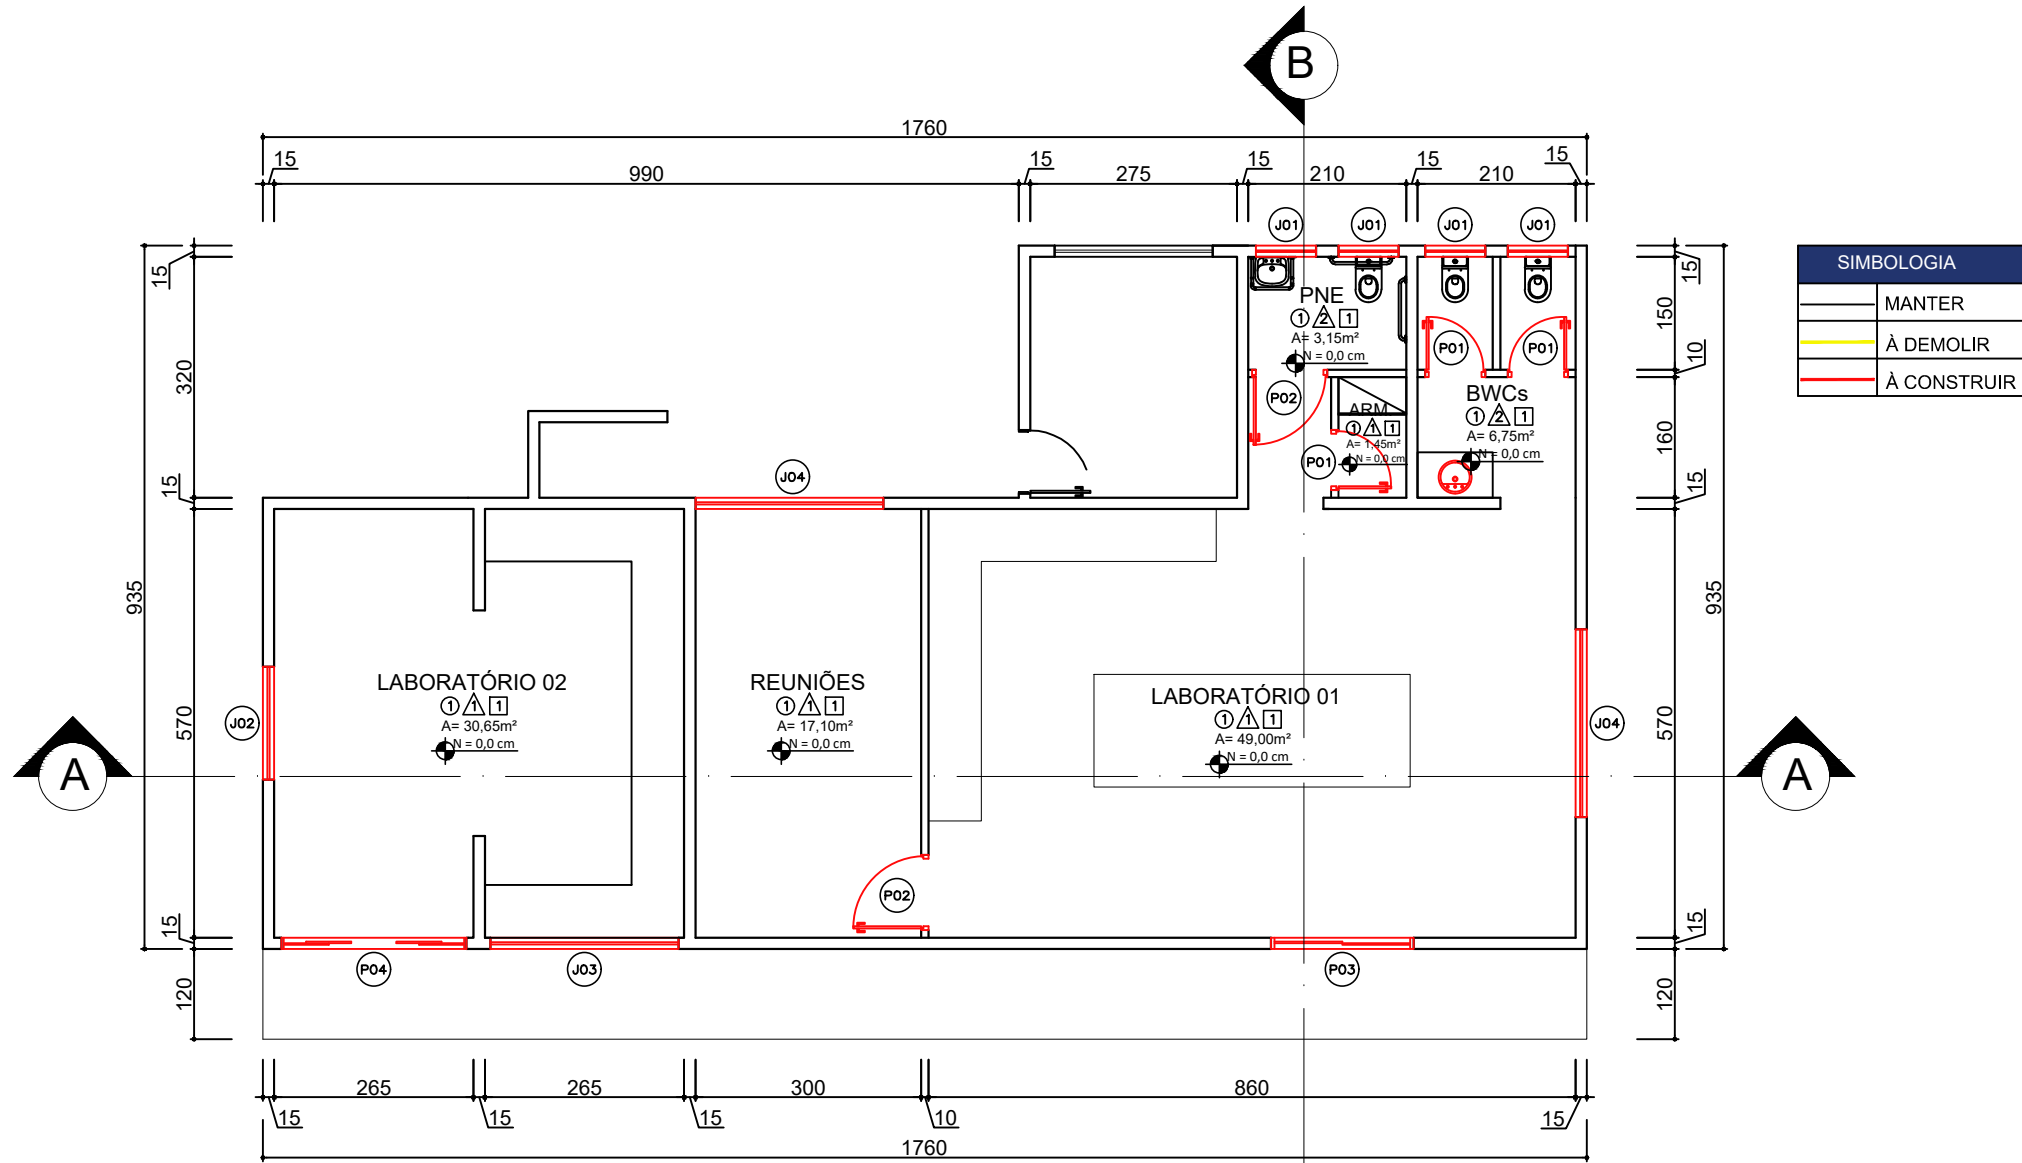


PLANTA A DEMOLIR/ A CONSTRUIR
ESCALA 1:100
MEDIDAS EM CENTÍMETROS

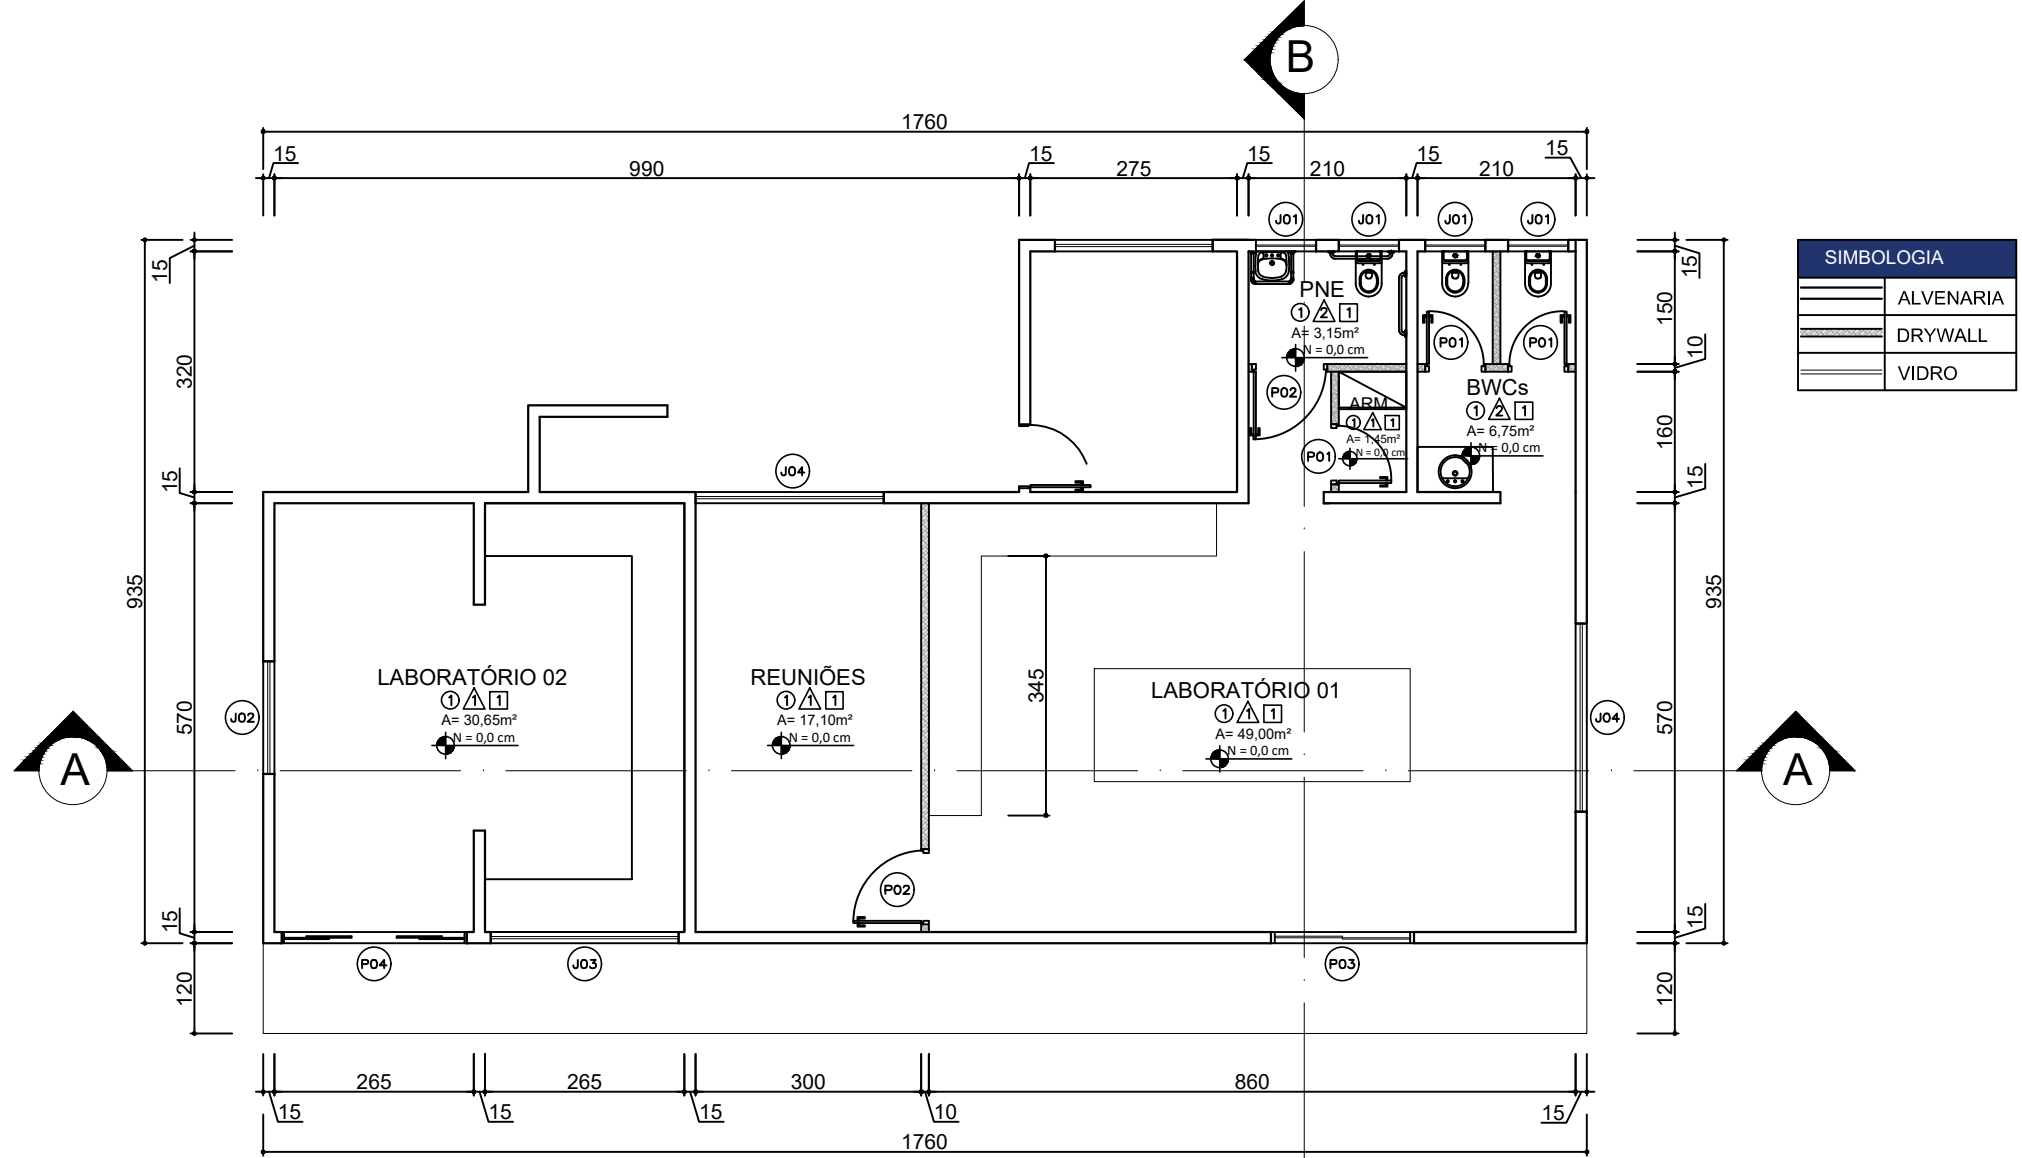


PLANTA BAIXA - PÓS REFORMA
ESCALA 1:100
MEDIDAS EM CENTÍMETROS

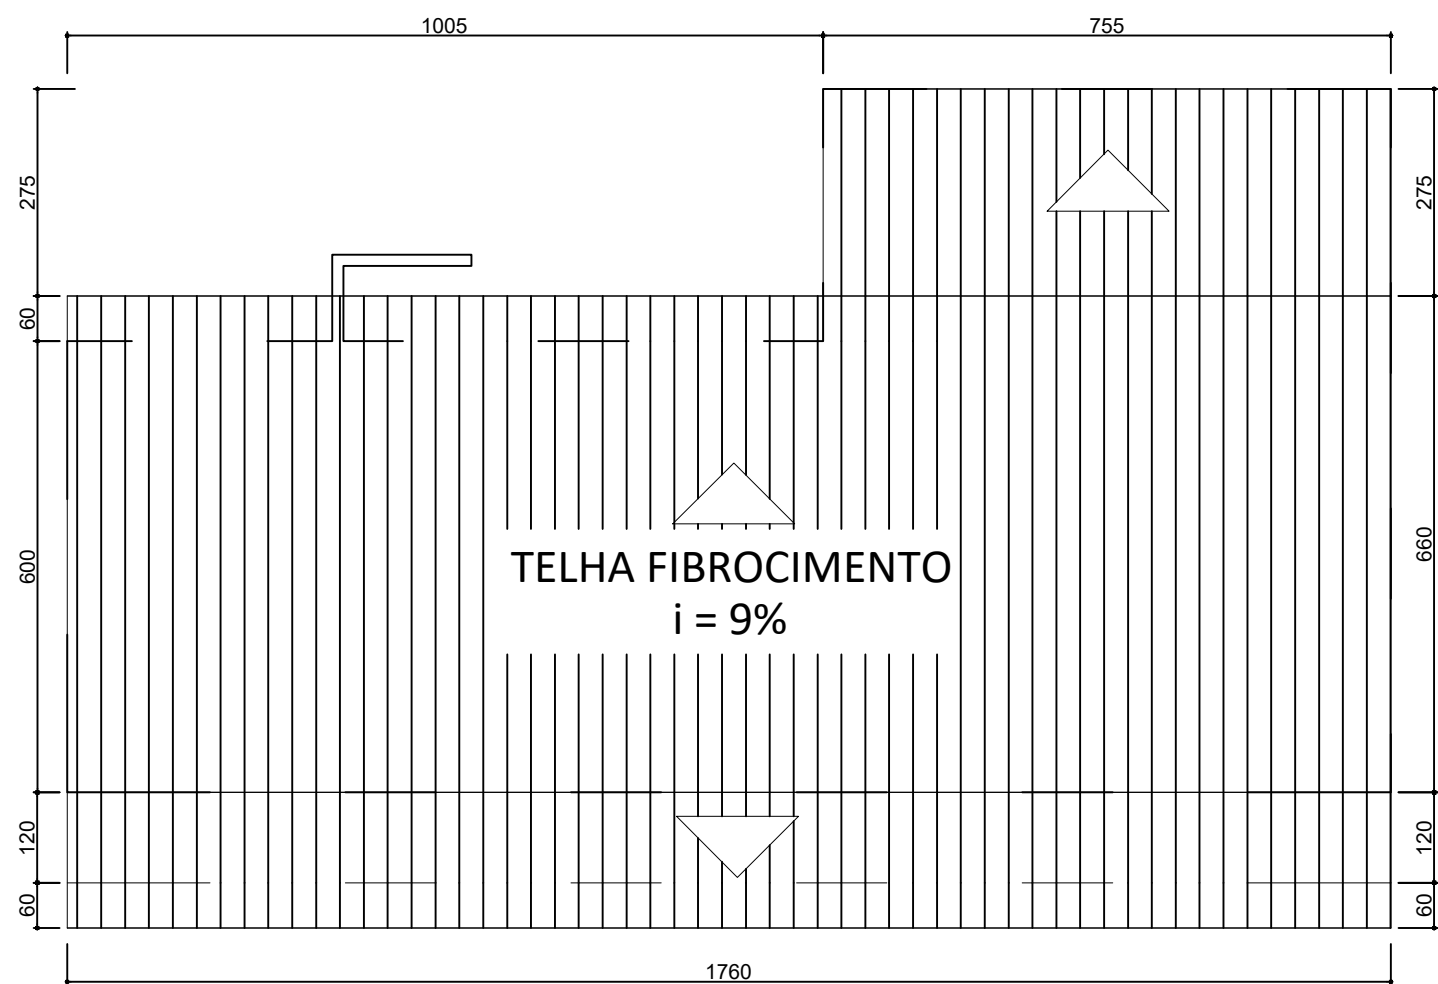


PLANTA DE COBERTURA
ESCALA 1:100
MEDIDAS EM CENTÍMETROS

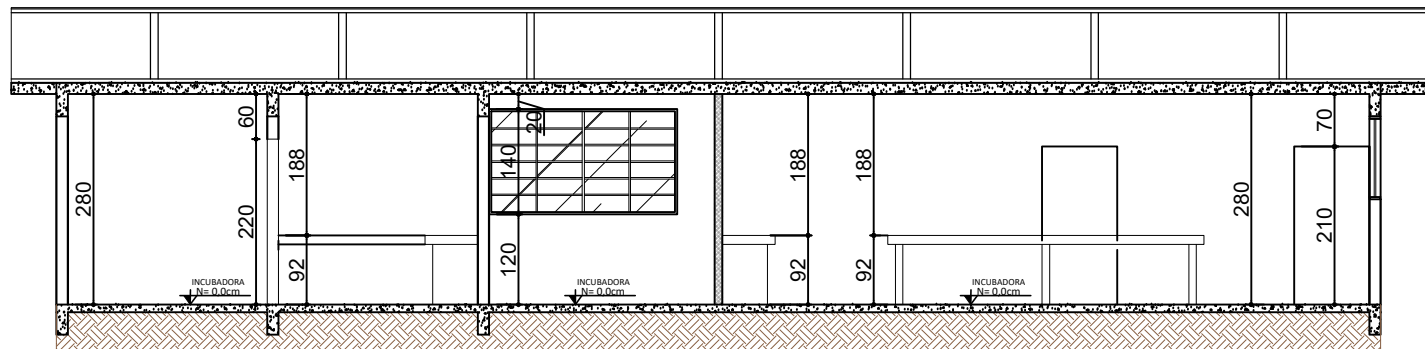

CORTE A-A
ESCALA 1:100
MEDIDAS EM CENTÍMETROS

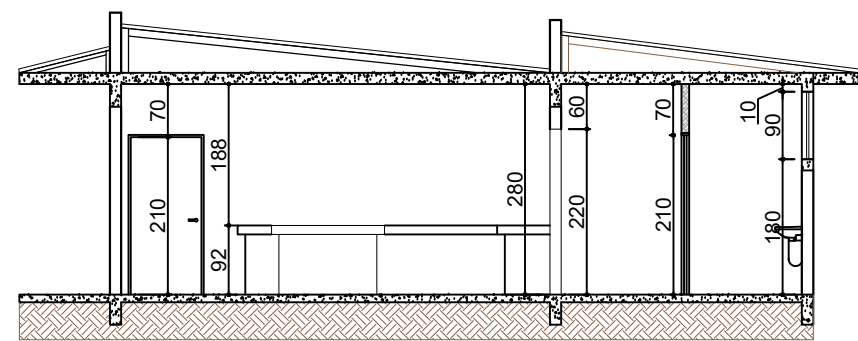

CORTE B-B
ESCALA 1:100
MEDIDAS EM CENTÍMETROS

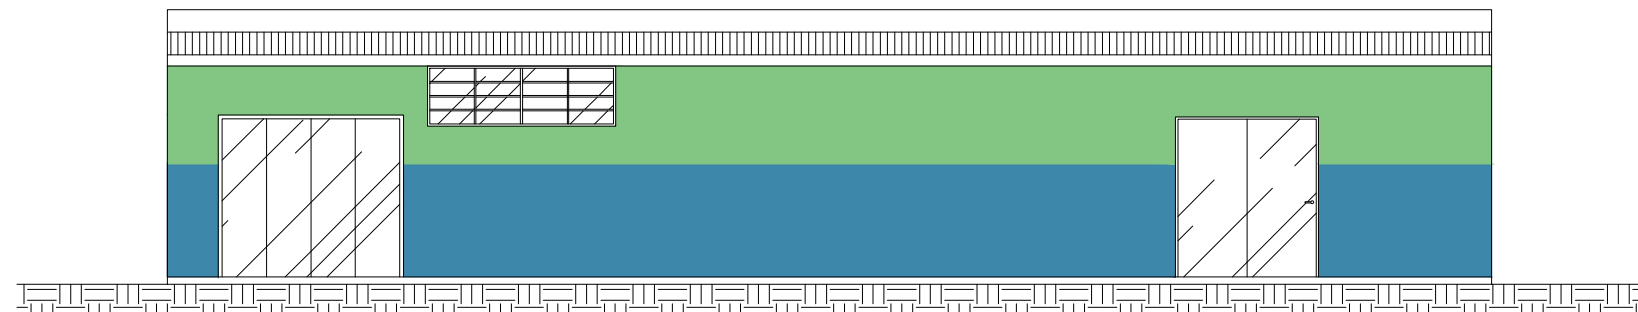

VISTA FRONTAL
ESCALA 1:100
MEDIDAS EM CENTÍMETROS

- C1** TINTA LATEX PVA
COR REFERÊNCIA:
TURMALINA VERDE
(E048) - SUVINIL
- C2** TINTA LATEX PVA
COR REFERÊNCIA:
AZUL-RETRÔ (P334) -
SUVINIL

RELAÇÃO DE ESQUADRIAS				
JANELAS				
CÓDIGO	DIMENSÃO	PEITORIL	DESCRIÇÃO	QUANT.
J01	80X80	180	TIPO MAXIM AR - ESQUADRIA EM ALUMÍNIO	4
J02	150X85	120	TIPO BASCULANTE - ESQUADRIA EM FERRO	1
J03	250X140	200	TIPO BASCULANTE - ESQUADRIA EM FERRO	1
J04	250X140	160	TIPO BASCULANTE - ESQUADRIA EM FERRO	2

PORTAS			
CÓDIGO	DIMENSÃO	DESCRIÇÃO	QUANT.
P01	70X210	PORTA EM MADEIRA - ABRIR - 1 FOLHA	3
P02	90X210	PORTA EM MADEIRA - ABRIR - 1 FOLHA	2
P03	90X210	PORTA EM BLINDEX - ABRIR - 1 FOLHA	1
P04	180X210	PORTA EM VIDRO - CORRER - 2 FOLHAS (1F+1M)	1

QUADRO DE ÁREAS	
FAB LAB	
AMBIENTE	ÁREA (m²)
LABORATÓRIO 01	49,00
REUNIÕES	17,10
LABORATÓRIO 02	30,65
BWCs	6,75
BWC PNE	3,15
ARMAZENAMENTO	1,45
ÁREA ÚTIL - DESTINADA AO FAB LAB	108,10
ÁREA CONSTRUIDA	152,00

RELAÇÃO DE REVESTIMENTOS	
PISOS	
①	✓ CERÂMICO
PAREDE	
△	✓ PINTURA LATEX
△	✓ REVESTIMENTO CERÂMICO
TETO	
①	✓ PINTURA LATEX

— UENP —
UNIVERSIDADE ESTADUAL DO NORTE DO PARANÁ

PROJETO PROPOSTA DE ADEQUAÇÃO - CA

OBRA ADEQUAÇÃO PARA ESPAÇOS DE INOVAÇÃO NO CLM

PROPRIETÁRIO RESPONSÁVEL TÉCNICO

UNIVERSIDADE ESTADUAL DO NORTE DO PARANÁ - UENP
CNPJ: 08.885.100/0001-54
FELIPE SEARA FRÂNCKA
CREA/SP-502999005/70

DESENHO MAIU DATA JULHO/2026 ESCALA NO DESENHO PRANCHA

PROPAV
PRÓ-REITORIA DE PLANEJAMENTO E AVALIAÇÃO INSTITUCIONAL
SECRETARIA DE OBRAS

4/4

Documento: **4PROJETOARQUITETONICO.pdf**.

Assinatura Qualificada realizada por: **Ederson Marcos Sgarbi** em 17/09/2026 10:17.

Assinatura Avançada realizada por: **Leticia Sacoman Sampaio (XXX.497.189-XX)** em 04/08/2026 16:33 Local: UENP/RTA/PROAF/DIRMAT/LIC.

Assinatura Simples realizada por: **Amanda Alves da Silva (XXX.291.209-XX)** em 04/08/2026 16:29 Local: UENP/RTA/PROPAV/SECOBRAS.

Inserido ao protocolo **26.305.179-3** por: **Amanda Alves da Silva** em: 04/08/2026 16:25.



Documento assinado nos termos do Art. 38 do Decreto Estadual nº 7304/2021.

A autenticidade deste documento pode ser validada no endereço:
<https://www.eprotocolo.pr.gov.br/spiweb/validarDocumento> com o código: