

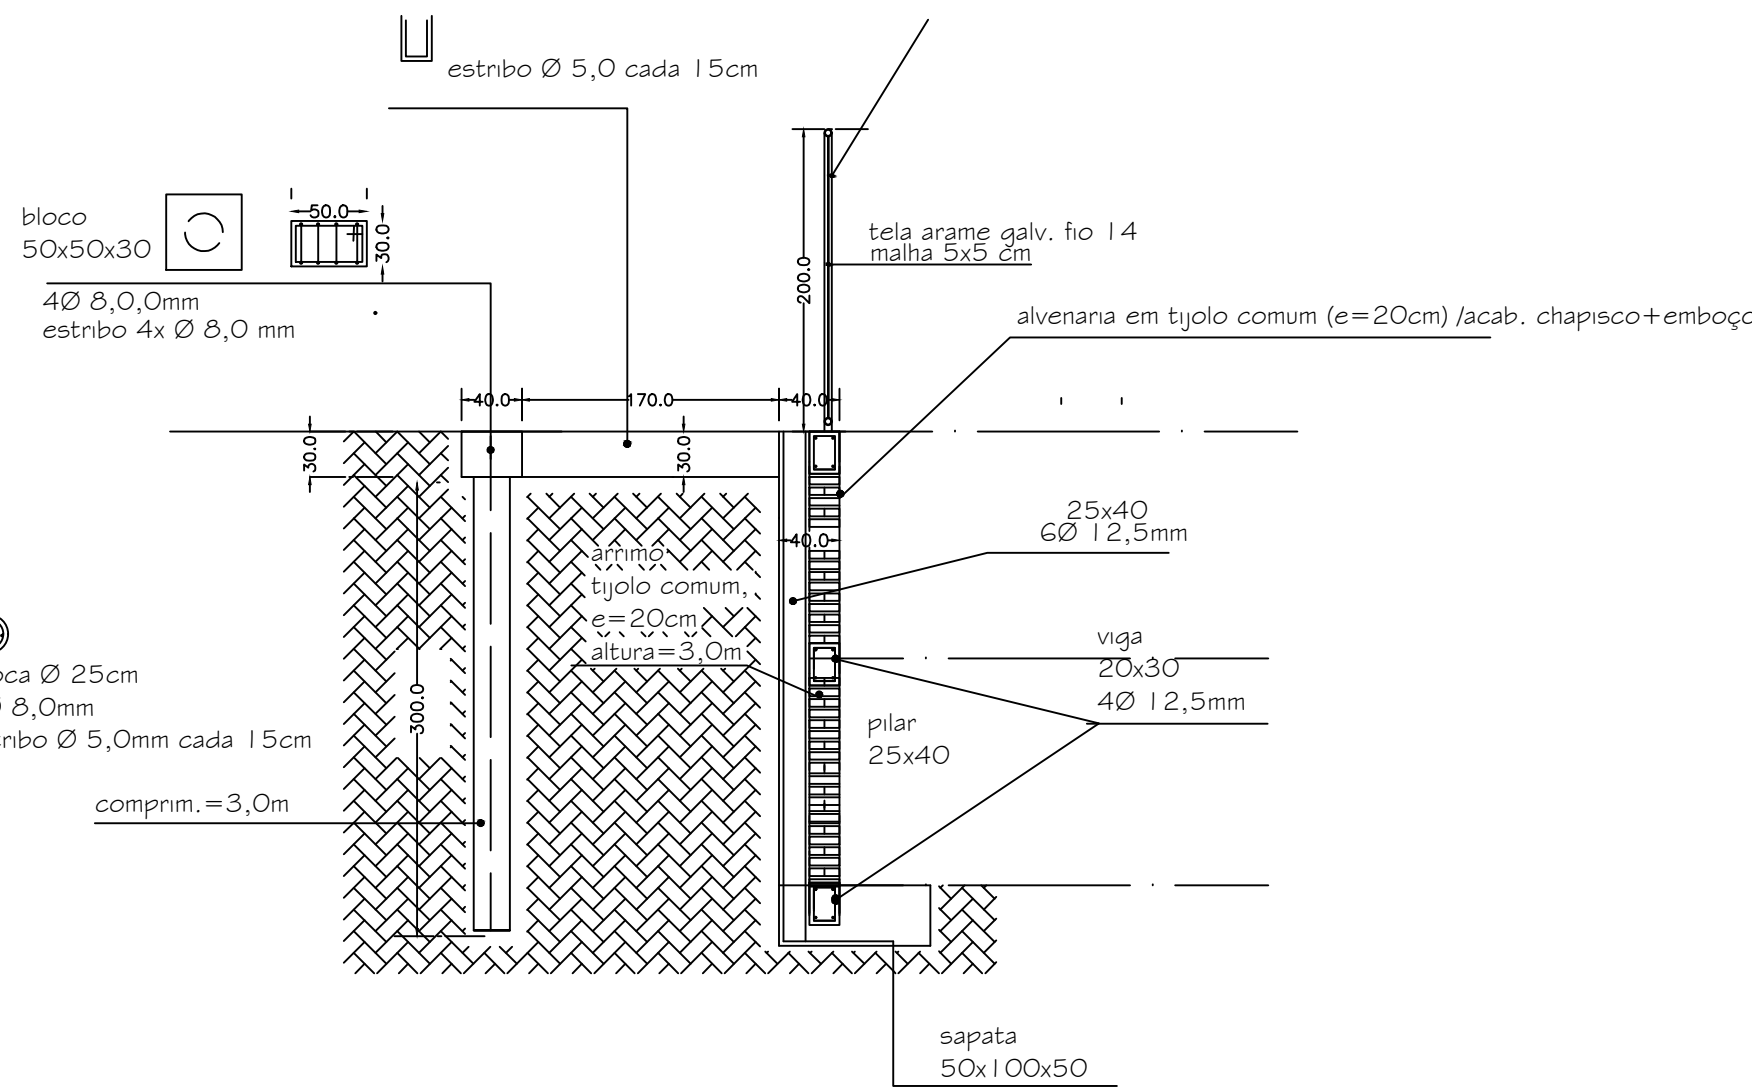


**PLANTA BAIXA/ CORTES**  
ESCALA 1:100  
MEDIDAS EM CENTÍMETROS


**PERSPECTIVA**  
SEM ESCALA

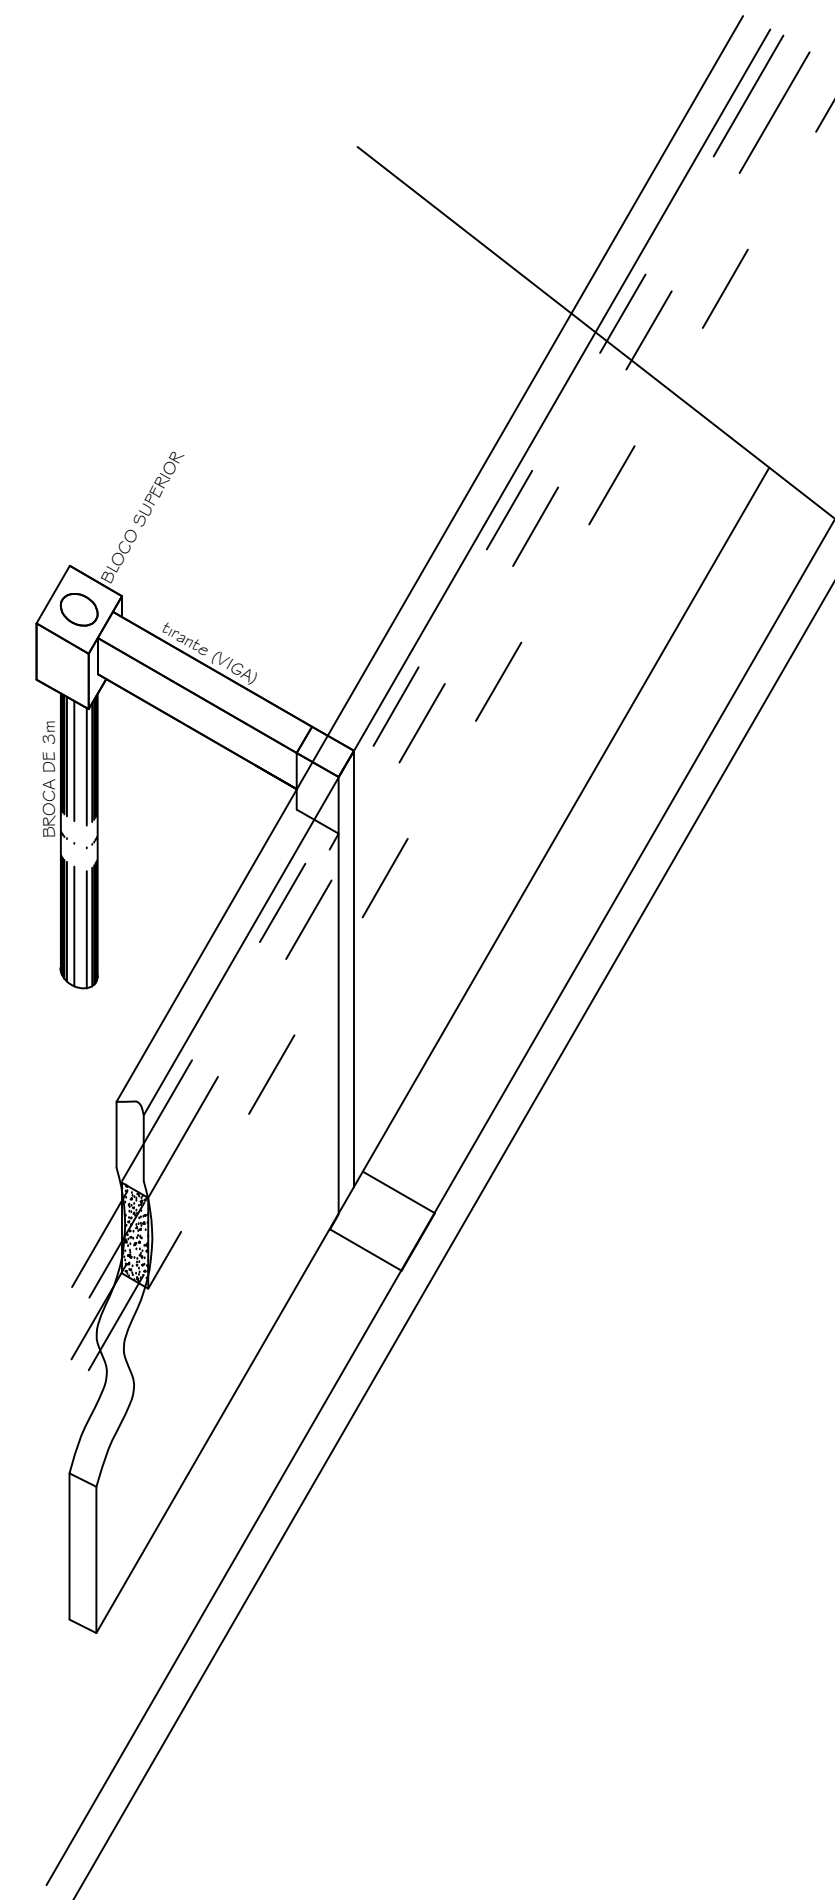


**DETALHE ESTRUTURAL 1**  
SEM ESCALA  
MEDIDAS EM CENTÍMETROS

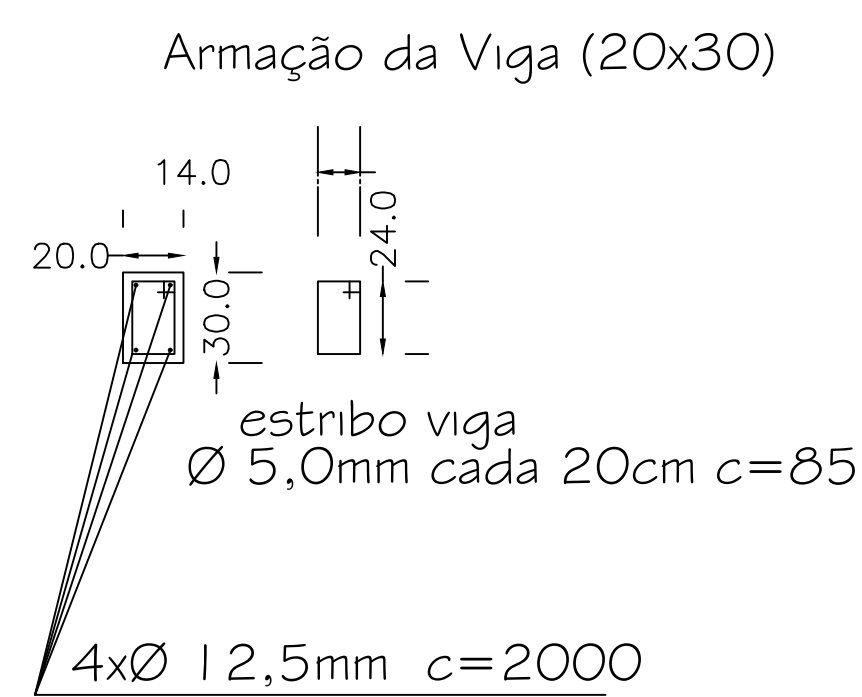


**DETALHE ESTRUTURAL 2**  
SEM ESCALA  
MEDIDAS EM CENTÍMETROS

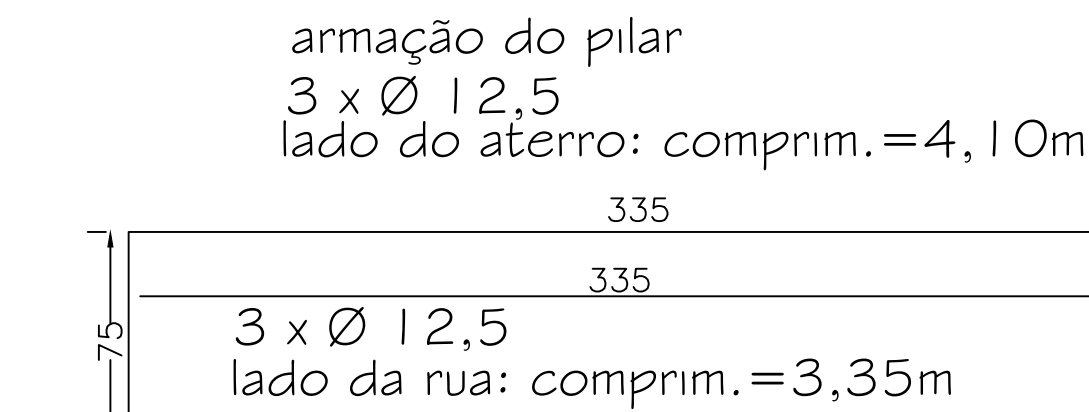


**DETALHE ESTRUTURAL 3**  
SEM ESCALA  
MEDIDAS EM CENTÍMETROS

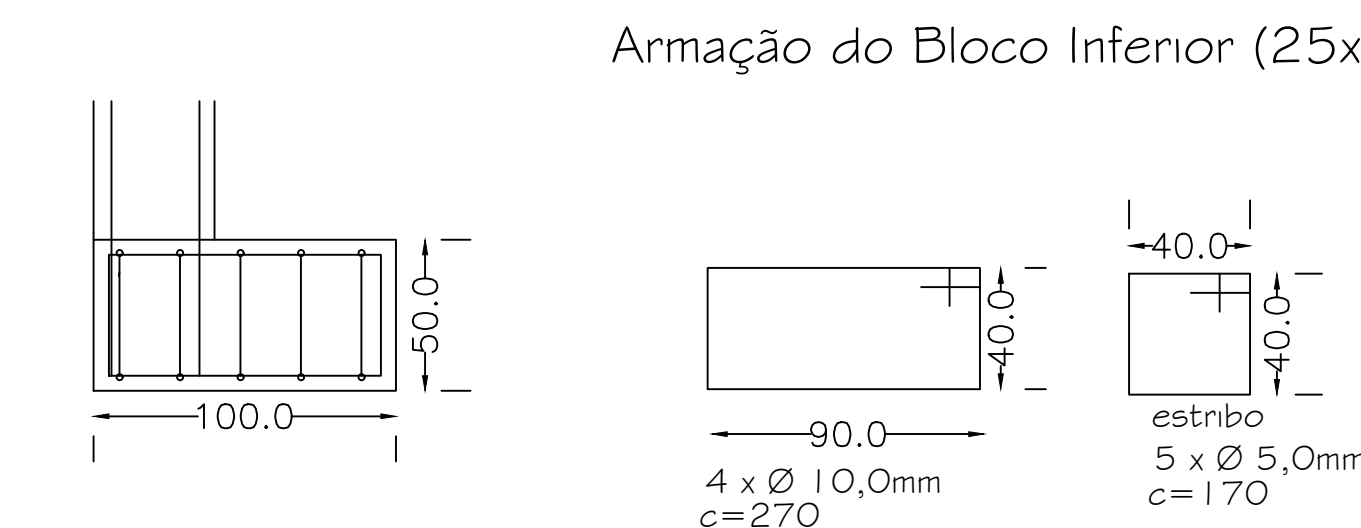

**DETALHE ESTRUTURAL 4**  
SEM ESCALA  
MEDIDAS EM CENTÍMETROS

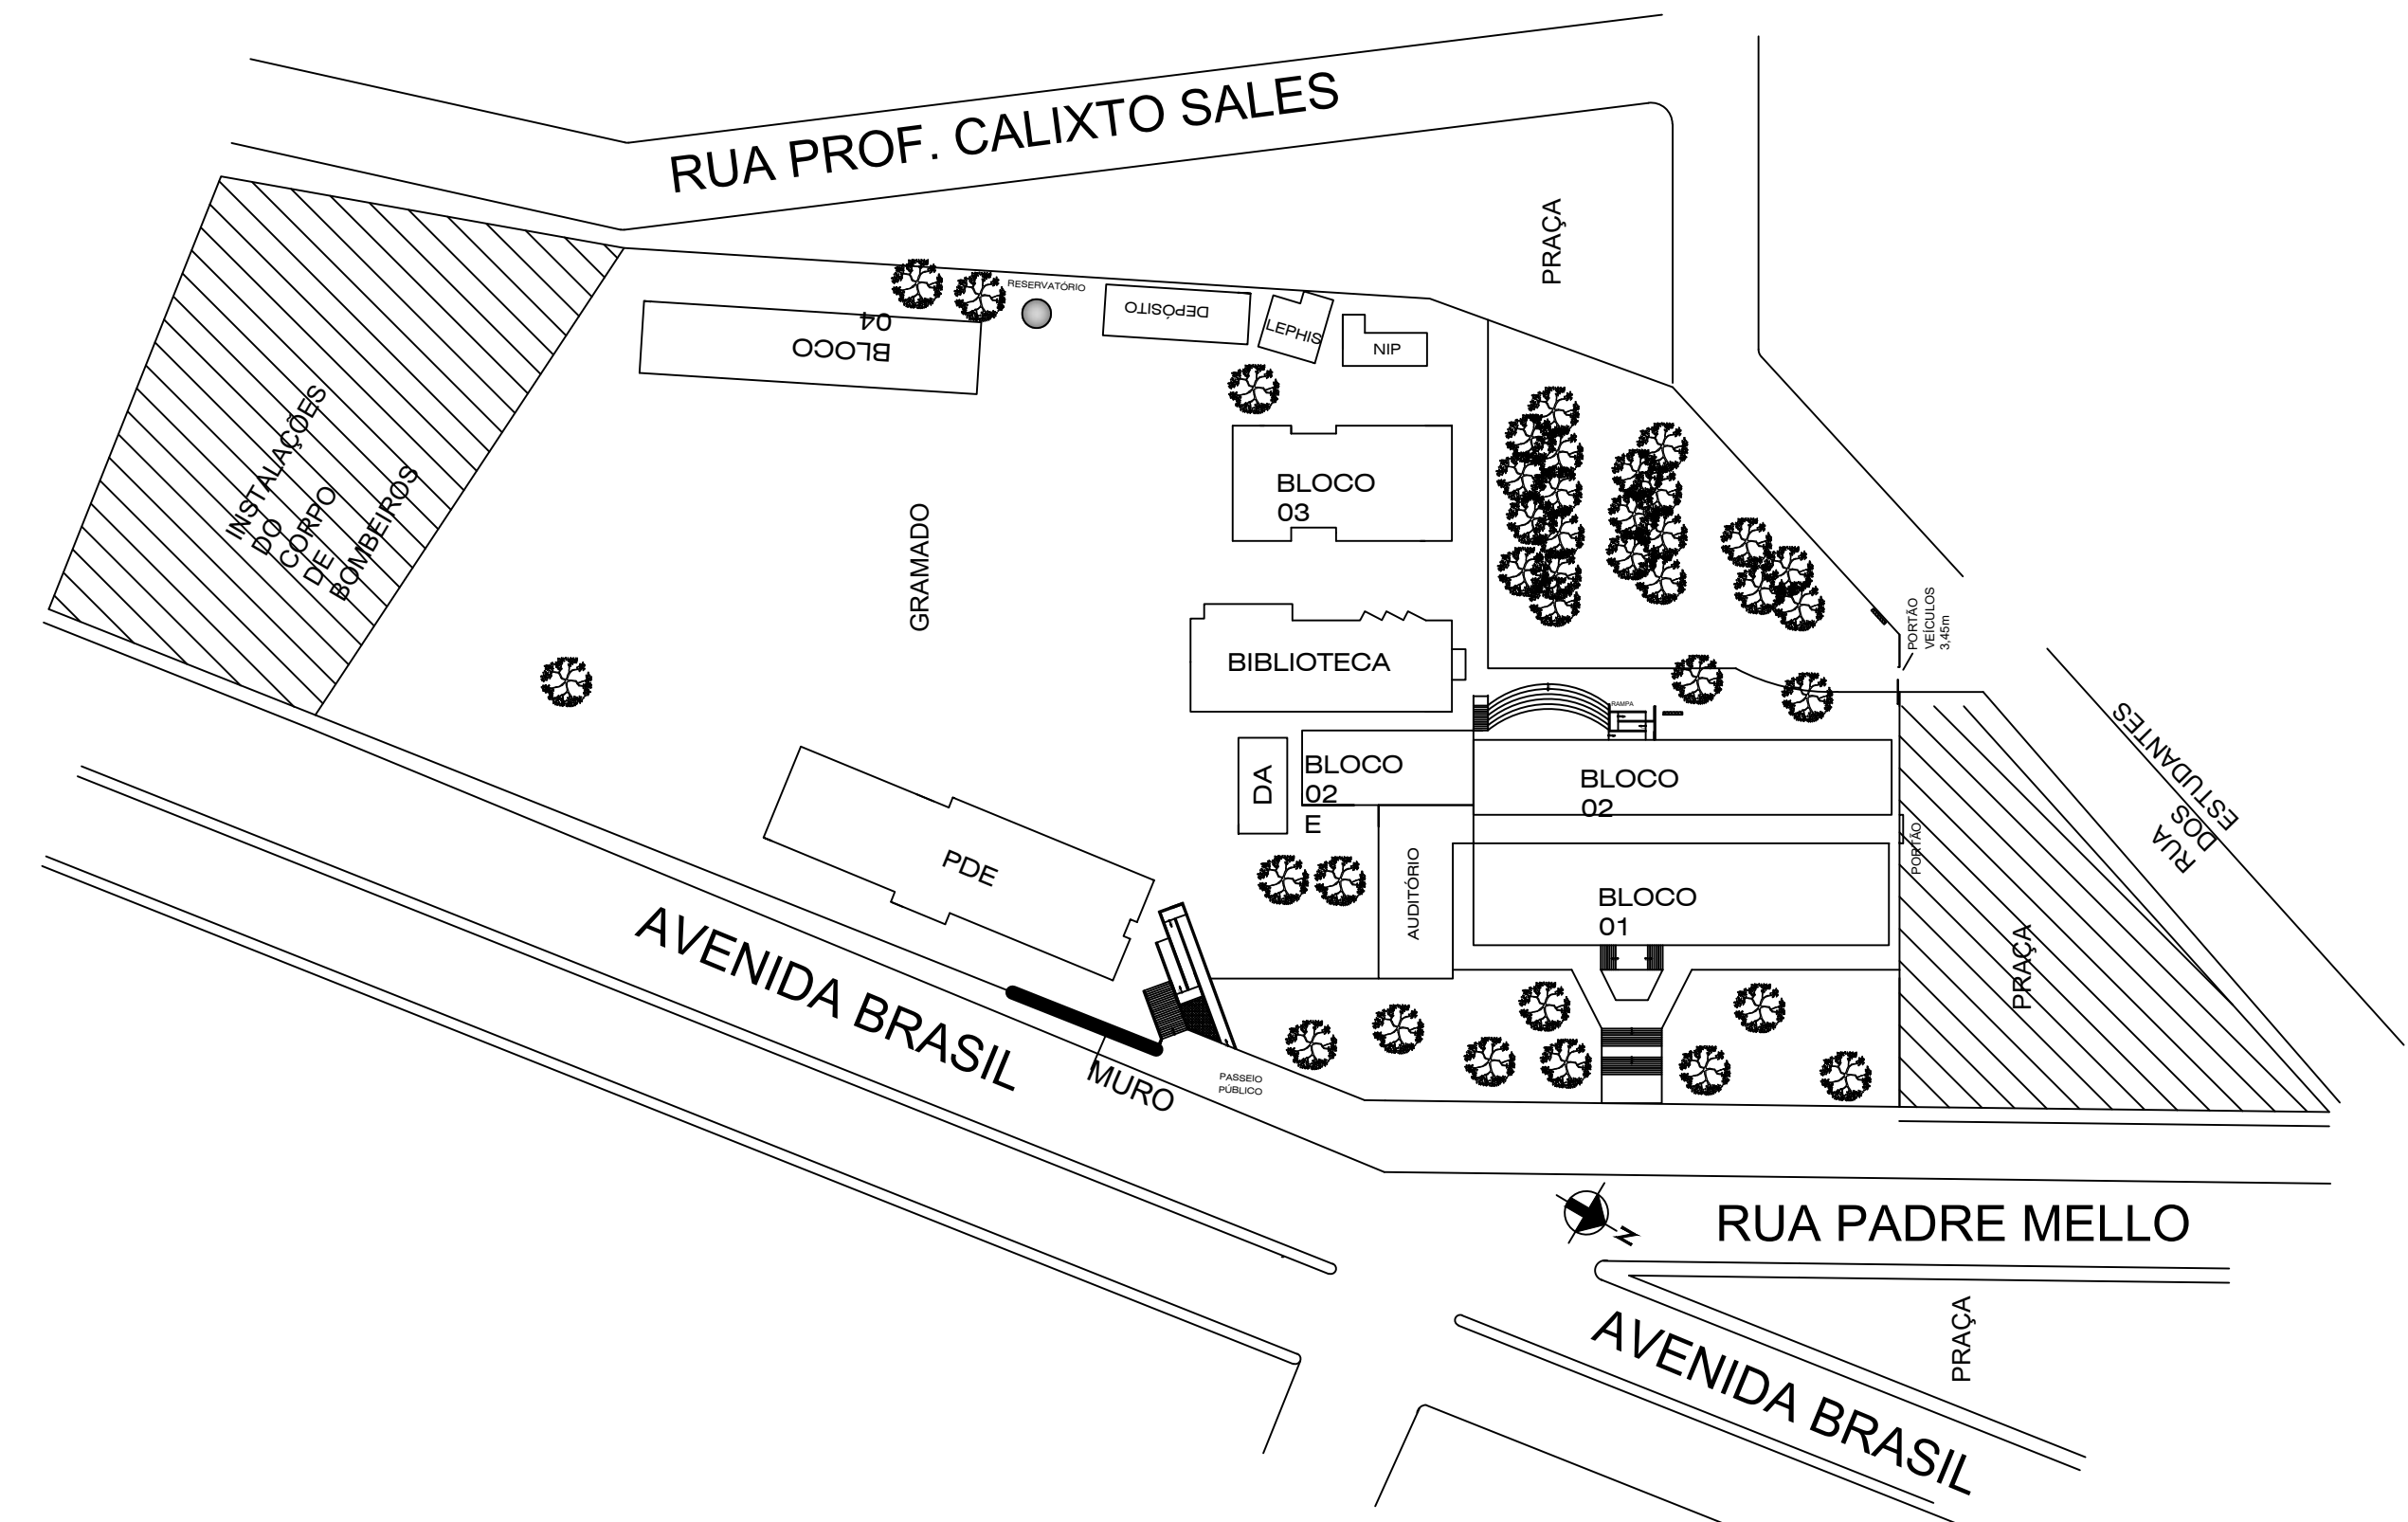

**PLANTA DE LOCAÇÃO**  
ESC: 1:1000  
MEDIDAS EM CENTÍMETROS

OBRA: <b>MURO DE DIVISA NO CCHE/CLCA</b>			
CONTEÚDO: PLANTA BAIXA/CORTE/PERSPECTIVA/ DETALHE ESTRUTURAL	PRIMEIRA		<b>01/01</b>
	REVISÃO:		R00
	DATA:	05/06/19	
PROPRIETÁRIO DA OBRA UNIVERSIDADE ESTADUAL DO NORTE DO PARANÁ			
LOCAL DA OBRA: RUA PADRE MELO, 1200	INSCRIÇÃO MUNICIPAL: MATRÍCULA nº 13.779		
BARRIO: JARDIM MARIMAR	QUADRA: ---	LOTE: ---	
CONVÊNIO: ---	RESPONSÁVEL PELO PROJETO LINCOLN MAKOTO NOZAKI ENGENHEIRO CIVIL PR-9.255/9		
OBSERVAÇÕES/ESTATÍSTICAS	ASSINATURAS		
MURO DE DIVISA EM ALVENARIA DE TIJOLOS E CONCRETO ARMADO.  VOLUME= 20m³	CNPJ Nº 08.861.100/0001-04 UNIVERSIDADE ESTADUAL DO NORTE DO PARANÁ CAMPUS - JACAREZINHO		
	RESPONSÁVEL TÉCNICO – PROJETO LINCOLN MAKOTO NOZAKI ENGENHEIRO CIVIL PR-9.255/9		
	RESPONSÁVEL TÉCNICO – EXECUÇÃO		
	 <div>SECRETARIA DE OBRAS PROPRIAS – UENP AV. GUSTAVO GOMES, 300 TELEFONE (41) 3523-3388 secretariasobras@uenp.br</div>		
RESERVADO PARA GRANDES PÚBLICOS			