




PLANTA BAIXA - TÉRREO
ESCALA 1:100
MEDIDAS EM CENTÍMETROS

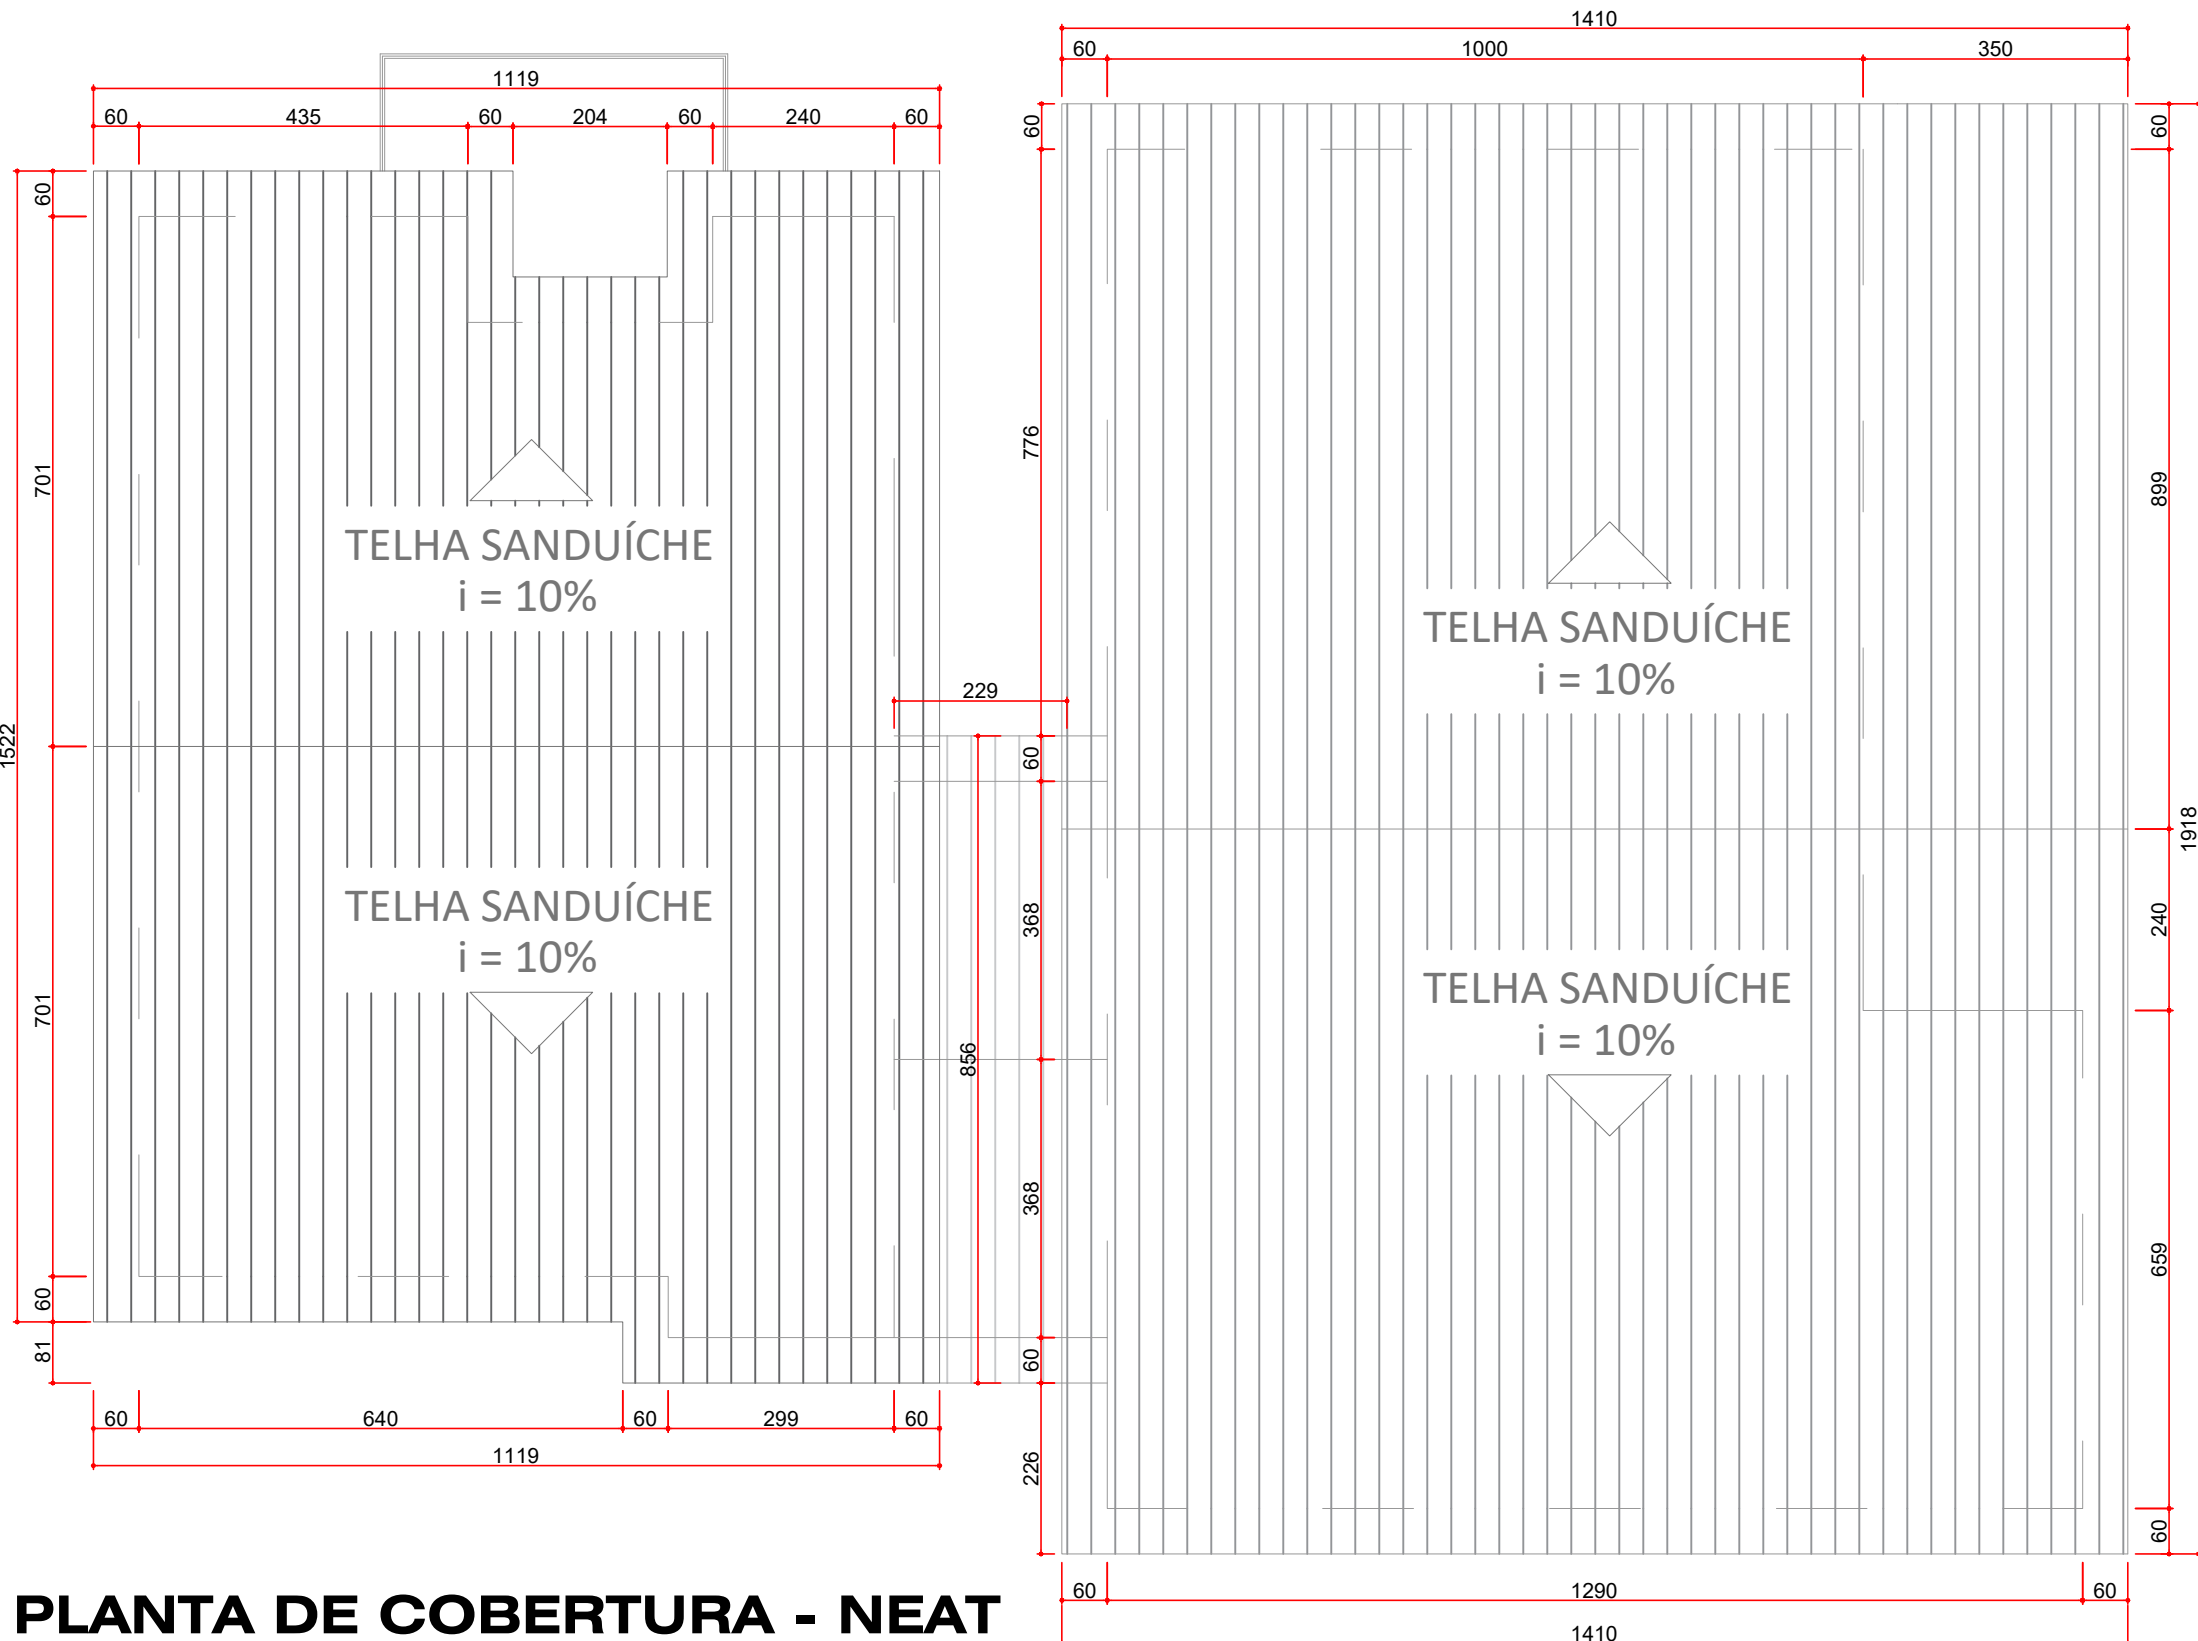


PLANTA DE COBERTURA - NEAT
ESCALA 1:100
MEDIDAS EM CENTÍMETROS

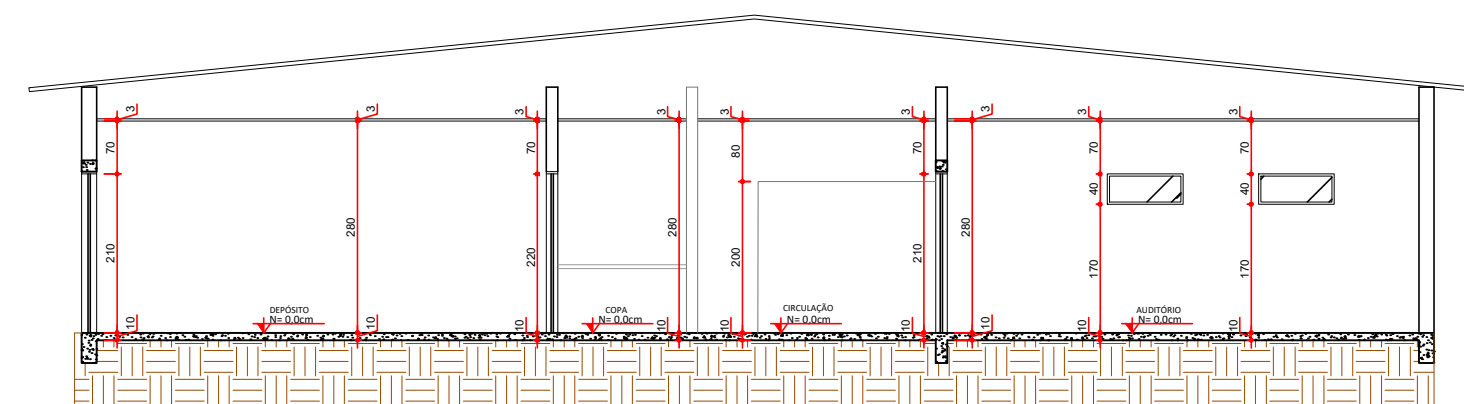


CORTE A-A
ESCALA 1:100
MEDIDAS EM CENTÍMETROS

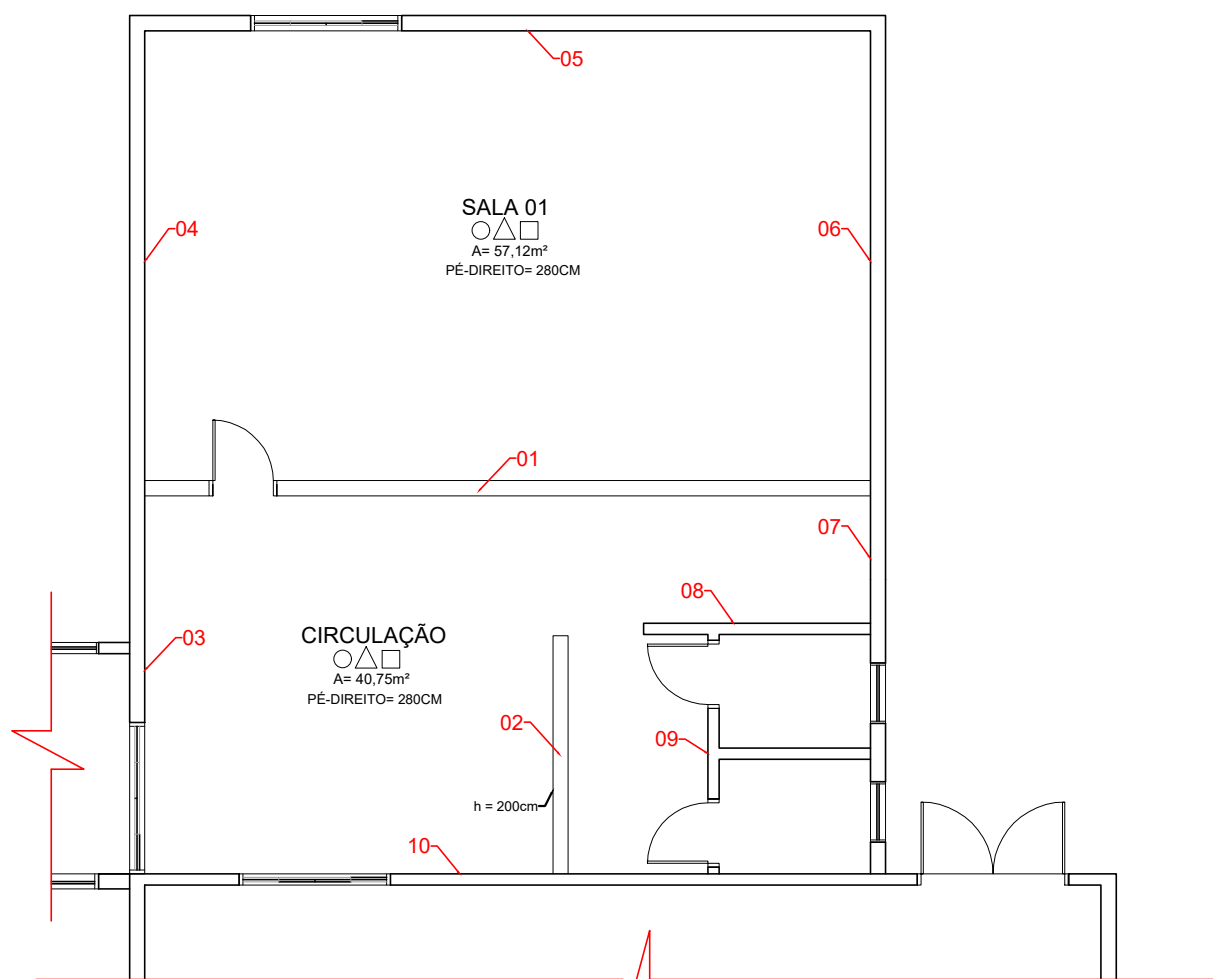

IDENTIFICAÇÃO E MEDIDAS - PAREDES

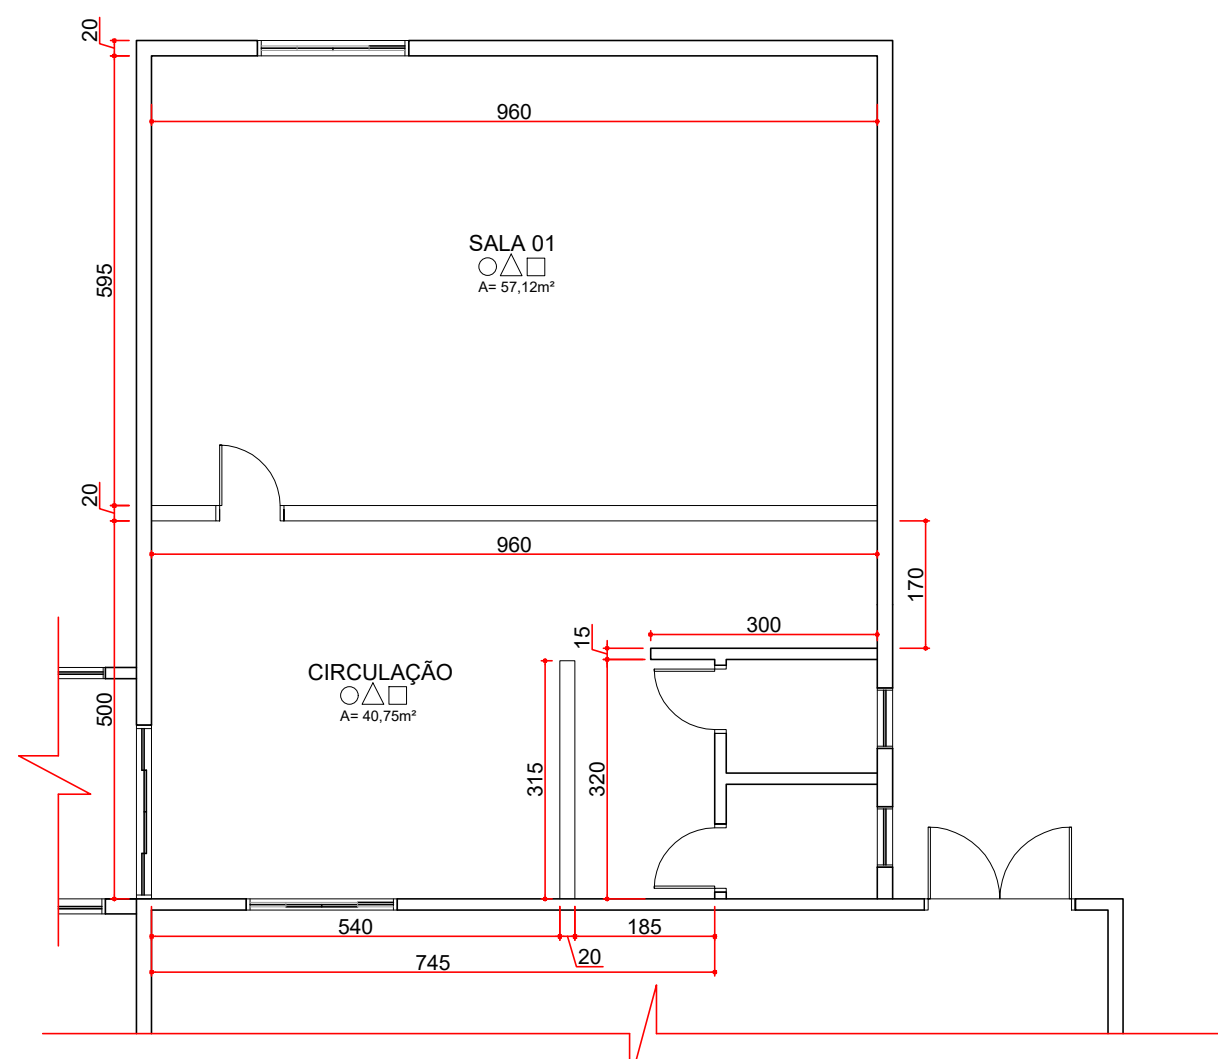

ÁREA - TETO

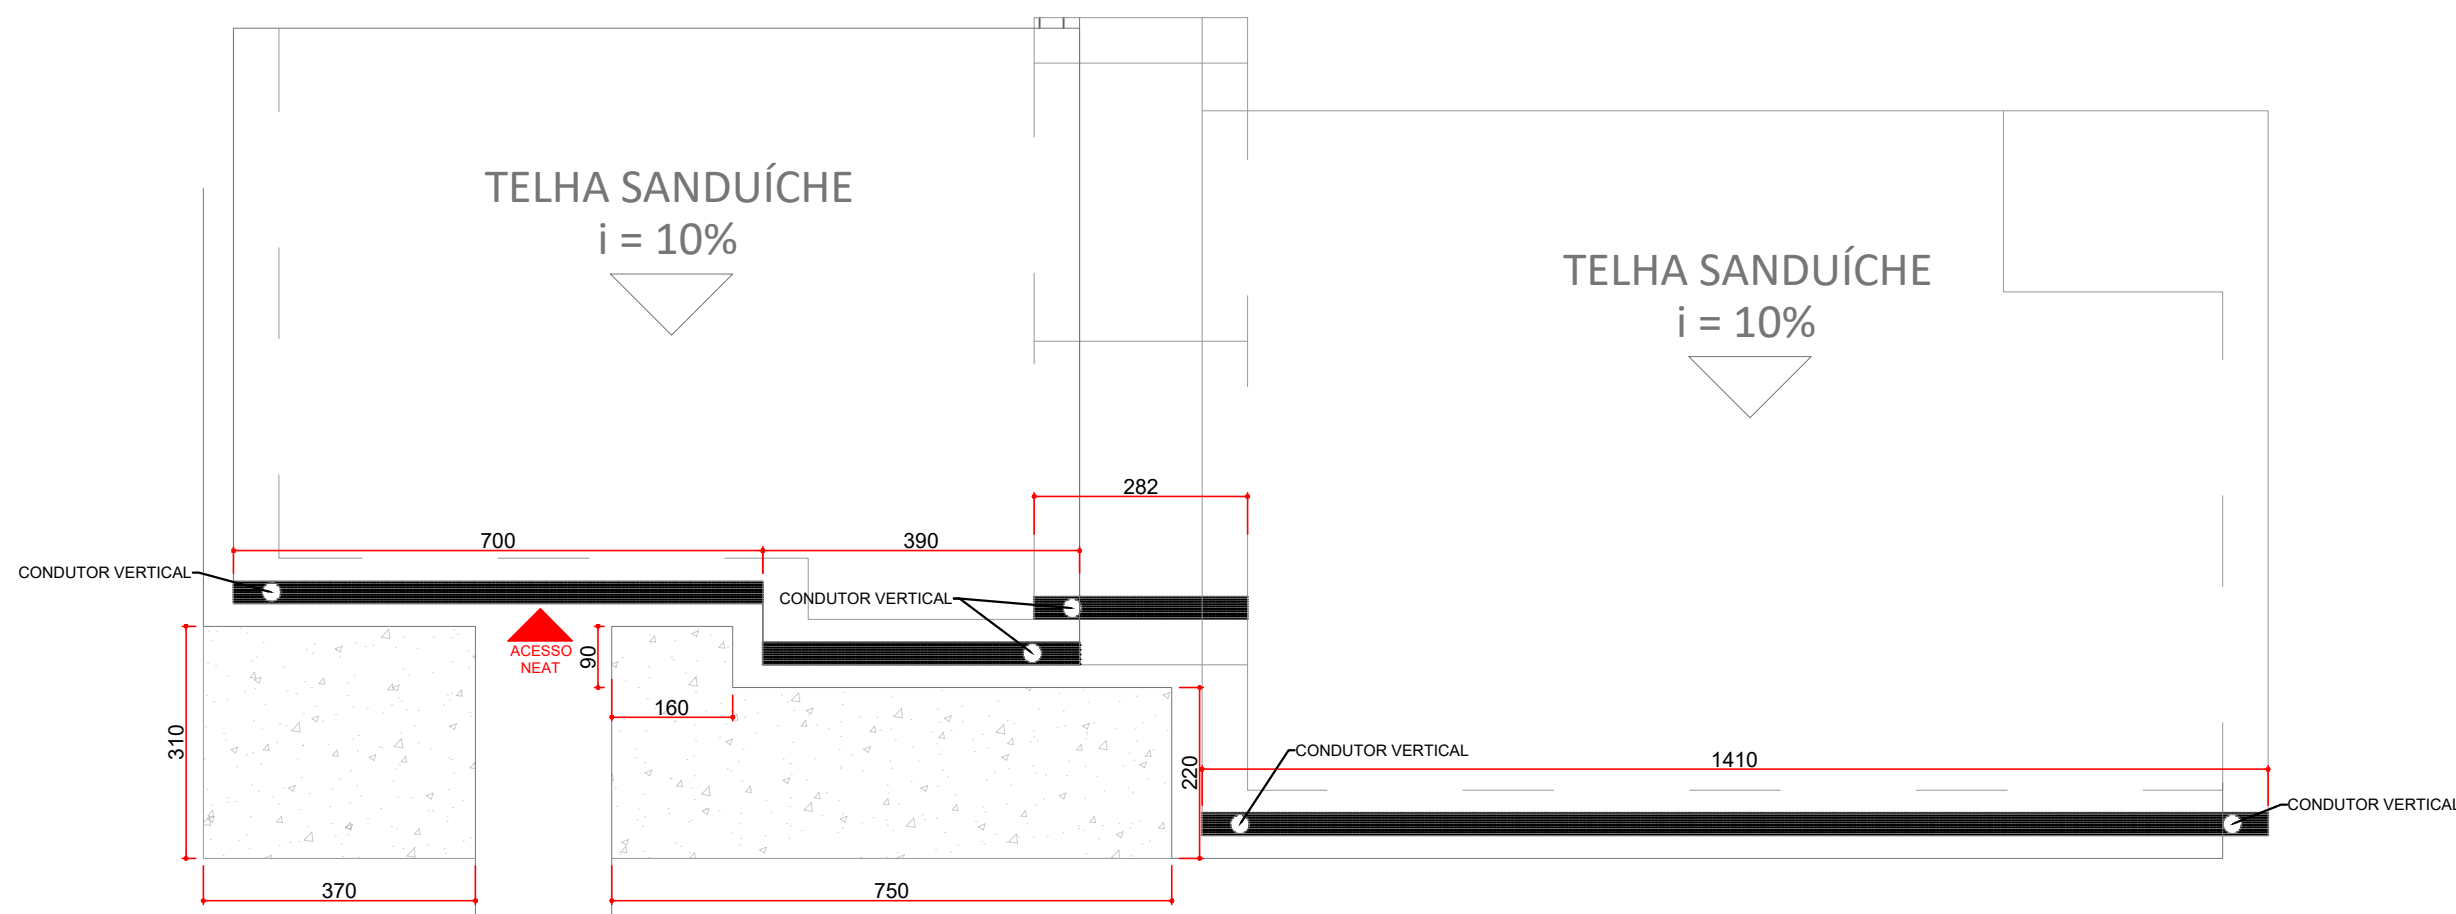

MEDIDAS - CALHA E CALÇADA
EXECUÇÃO DE CALÇADA
ÁREA= 29,41 M²

ITEM	ÁREA (m²)
PAREDE 01 - DUAS FACES	50,40
PAREDE 02 - DUAS FACES	13,00
PAREDE 03	9,17
PAREDE 04	16,66
PAREDE 05	22,66
PAREDE 06	16,66
PAREDE 07	4,76
PAREDE 08	8,40
PAREDE 09	5,60
PAREDE 10	20,86
FORRO - SALA 01	57,12
FORRO - CIRCULAÇÃO	40,75
CALÇADA EXTERNA	29,41

UNIVERSIDADE ESTADUAL DO NORTE DO PARANÁ

PROJETO DE ARQUITETURA

ADEQUAÇÕES DO NEAT - CLM

PROPRIETÁRIO

RESPONSÁVEL TÉCNICO

UNIVERSIDADE ESTADUAL DO NORTE DO PARANÁ - UENP
CNPJ: 08.885.100/0003-54

FELIPE SCALÀ FRANCOIA
CREA-SP: 59.899.005-57-0

DESENHO
LETICIA SAMPALDO
FELIPE FRANCOIA

DATA
OUTUBRO/2020

ESCALA
NO DESENHO

FRANCHA

PROPAV

PRÓ-REITORIA DE PLANEJAMENTO E AVALIAÇÃO INSTITUCIONAL

SECRETARIA DE OBRAS

1/1

Documento: **CLM_ARQ.pdf**.

Assinado digitalmente por: **Fatima Aparecida da Cruz Padoan** em 04/03/2021 15:18.

Assinado por: **Felipe Scala Francica** em 22/02/2021 15:35.

Inserido ao protocolo **17.377.245-9** por: **Leticia Sacoman Sampaio** em: 22/02/2021 15:29.



Documento assinado nos termos do art. 18 do Decreto Estadual 5389/2016.

A autenticidade deste documento pode ser validada no endereço:
<https://www.eprotocolo.pr.gov.br/spiweb/validarAssinatura> com o código:
c5c8593019ee4eb7d56438680f3fdee3.