



PLANTA BAIXA - DEPÓSITO
ESCALA 1:100
MEDIDAS EM CENTÍMETROS


DEMOLIÇÃO 'A'
1. DEMOLIÇÃO DE ELEVAÇÕES NO PISO;
2. REGULARIZAÇÃO;

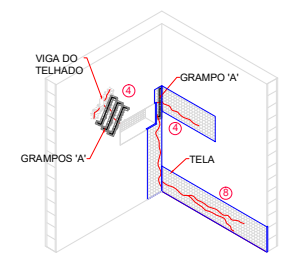


DETALHAMENTO REPARO FISSURA 04 E 08
ESCALA 1:100
MEDIDAS EM CENTÍMETROS

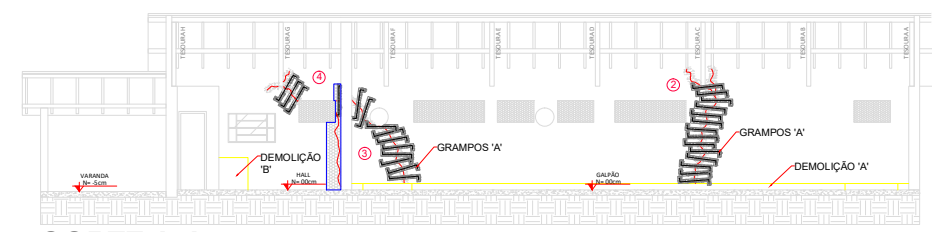


CORTE A-A
ESCALA 1:100
MEDIDAS EM CENTÍMETROS

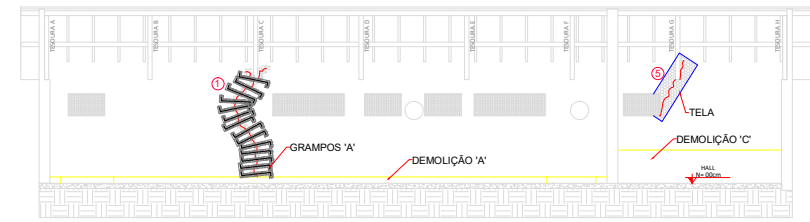


CORTE B-B
ESCALA 1:100
MEDIDAS EM CENTÍMETROS

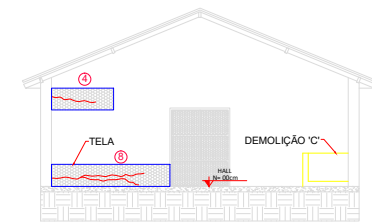

CORTE C-C
ESCALA 1:100
MEDIDAS EM CENTÍMETROS

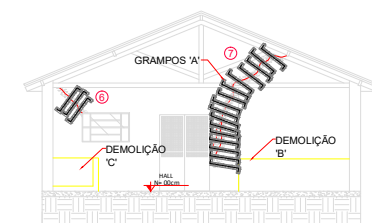

CORTE D-D
ESCALA 1:100
MEDIDAS EM CENTÍMETROS

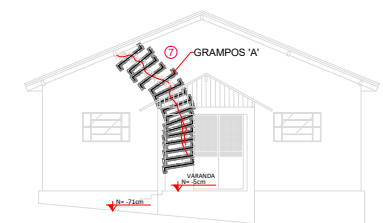


FACHADA
ESCALA 1:100
MEDIDAS EM CENTÍMETROS


DEMOLIÇÃO 'B'
1. DEMOLIÇÃO DE PAREDES;
2. DEMOLIÇÃO DE ELEVAÇÕES NO PISO;
3. REGULARIZAÇÃO DO PISO E PAREDES.

DEMOLIÇÃO 'C'
1. DEMOLIÇÃO DE PAREDES;
2. DEMOLIÇÃO DE ELEVAÇÕES NO PISO;
3. ISOLAMENTO DA HIDRAULICA;
4. REGULARIZAÇÃO DO PISO E PAREDES.


SIMBOLOGIA	
	MANTER
	À DEMOLIR
	À CONSTRUIR

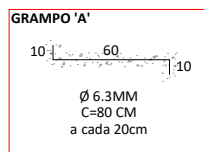

DETALHE 01 - REPARO EM FISSURAS DE PAREDE

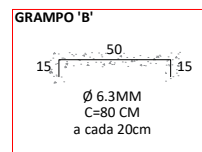

DETALHE 02 - REPARO EM FISSURAS DE PAREDE

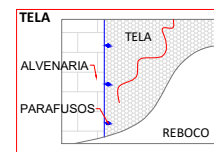

DETALHE 03 - REPARO EM FISSURAS DE PAREDE

PATOLOGIAS			
SIMBOLOGIA	LOCAL	DESCRIÇÃO	OBSERVAÇÃO
①	GALPÃO - TESOURA C	FISSURA	VIDE CORTE B-B
②	GALPÃO - TESOURA C	TRINCA	VIDE CORTE A-A
③	GALPÃO - ABAIXO TESOURA F	FISSURA	VIDE CORTE A-A
④	HALL - TESOURA G	TRINCA	VIDE CORTE A-A E CORTE CC
⑤	HALL - TESOURA G	FISSURA	VIDE CORTE B-B
⑥	HALL - TESOURA H	FISSURA	VIDE CORTE D-D
⑦	HALL - TESOURA H - FACHADA	TRINCA	VIDE CORTE D-D E FACHADA
⑧	HALL	TRINCA	VIDE CORTE C-C
⑨	VARANDA	TRINCA	VIDE PLANTA BAIXA

UENP
UNIVERSIDADE ESTADUAL DO NORTE DO PARANÁ

PROJETO
REPARO EM FISSURAS NO BLOCO 04 - DEPÓSITO

OBRA
ADEQUAÇÕES NOS PRÉDIOS DO PARQUE UNIVERSITÁRIO DE CIÊNCIA, CULTURA E INOVAÇÃO

PROPRIETÁRIO
UNIVERSIDADE ESTADUAL DO NORTE DO PARANÁ - UENP
CNPJ: 08.883.120/0001-54

RESPONSÁVEL TÉCNICO
AMANDA ALVES DA SILVA
CAU: 3349138-3

DESENHO
AMANDA ALVES

DATA
JUN/2023

ESCALA
INDICADA

PRANCHA
2/2

PROPAV
PRÓ-REITORIA DE PLANEJAMENTO E AVALIAÇÃO INSTITUCIONAL
SECRETARIA DE OBRAS