



MUNDO DE ÁREAS		
PREÇO DA REITORIA - TERREO	AMBIENTE	ÁREA (m²)
ANTESSALA	2.31	1.90
LAVATÓRIO	3.20	4.80
BANHEIRO	2.00	2.00
SALA DA REITORIA	19.68	27.53
SALA DO VICE REITOR	27.53	27.53
GABINETE DA REITORIA	12.72	7.48
PROFESSOR PROGRAD	3.91	3.91
PROGRAD II	16.80	16.80
BVC PROGRAD	12.51	12.51
AUDITORIA INTERNA	26.82	26.82
COMUNICAÇÃO SOCIAL	17.13	17.13
HALL DE ENTRADA	3.91	3.91
CIRCULAÇÃO	126.51	126.51
ASSESSORIA JURÍDICA I	23.28	23.28
ASSESSORIA JURÍDICA II	2.86	2.86
SALA DOS CONSELHOS	10.69	10.69
ALMOXARFADO	8.04	8.04
BVC ALMOXARFADO	21.23	21.23
BVC MASCULINO	10.08	10.08
DEPÓSITO	9.60	9.60
ESCALA	17.10	17.10
BVC FEMININO	148.42	148.42
VARANDA		
ÁREA ÚTL. - TERREO		
PREÇO DA REITORIA - PRIMEIRO PAVIMENTO		
PROF I	19.68	19.68
PROF II	27.53	27.53
PROF III	27.53	27.53
CIRCULAÇÃO	20.20	20.20
ARQUIVO PROGR	17.13	17.13
PROGR I	24.44	24.44
PROGR II	24.44	24.44
BVC PROGR	3.91	3.91
COORD. DE PROCESSO SELETIVO	16.80	16.80
PROFESSOR PROGR	12.51	12.51
CPA	12.78	12.78
ARQUIVO PROF	12.78	12.78
NTI I	17.13	17.13
NTI II	3.91	3.91
ÁREA PARA REFEIÇÕES	10.69	10.69
COPA COZINHA	10.69	10.69
CIRCULAÇÃO	10.69	10.69
BVC FEMININO	5.00	5.00
BVC MASCULINO	2.79	2.79
SACADA	307.30	307.30
ÁREA ÚTL. - PRIMEIRO PAVIMENTO	856.01	856.01
ÁREA CONSTRUIDA - PRÉDIO	966.94	966.94

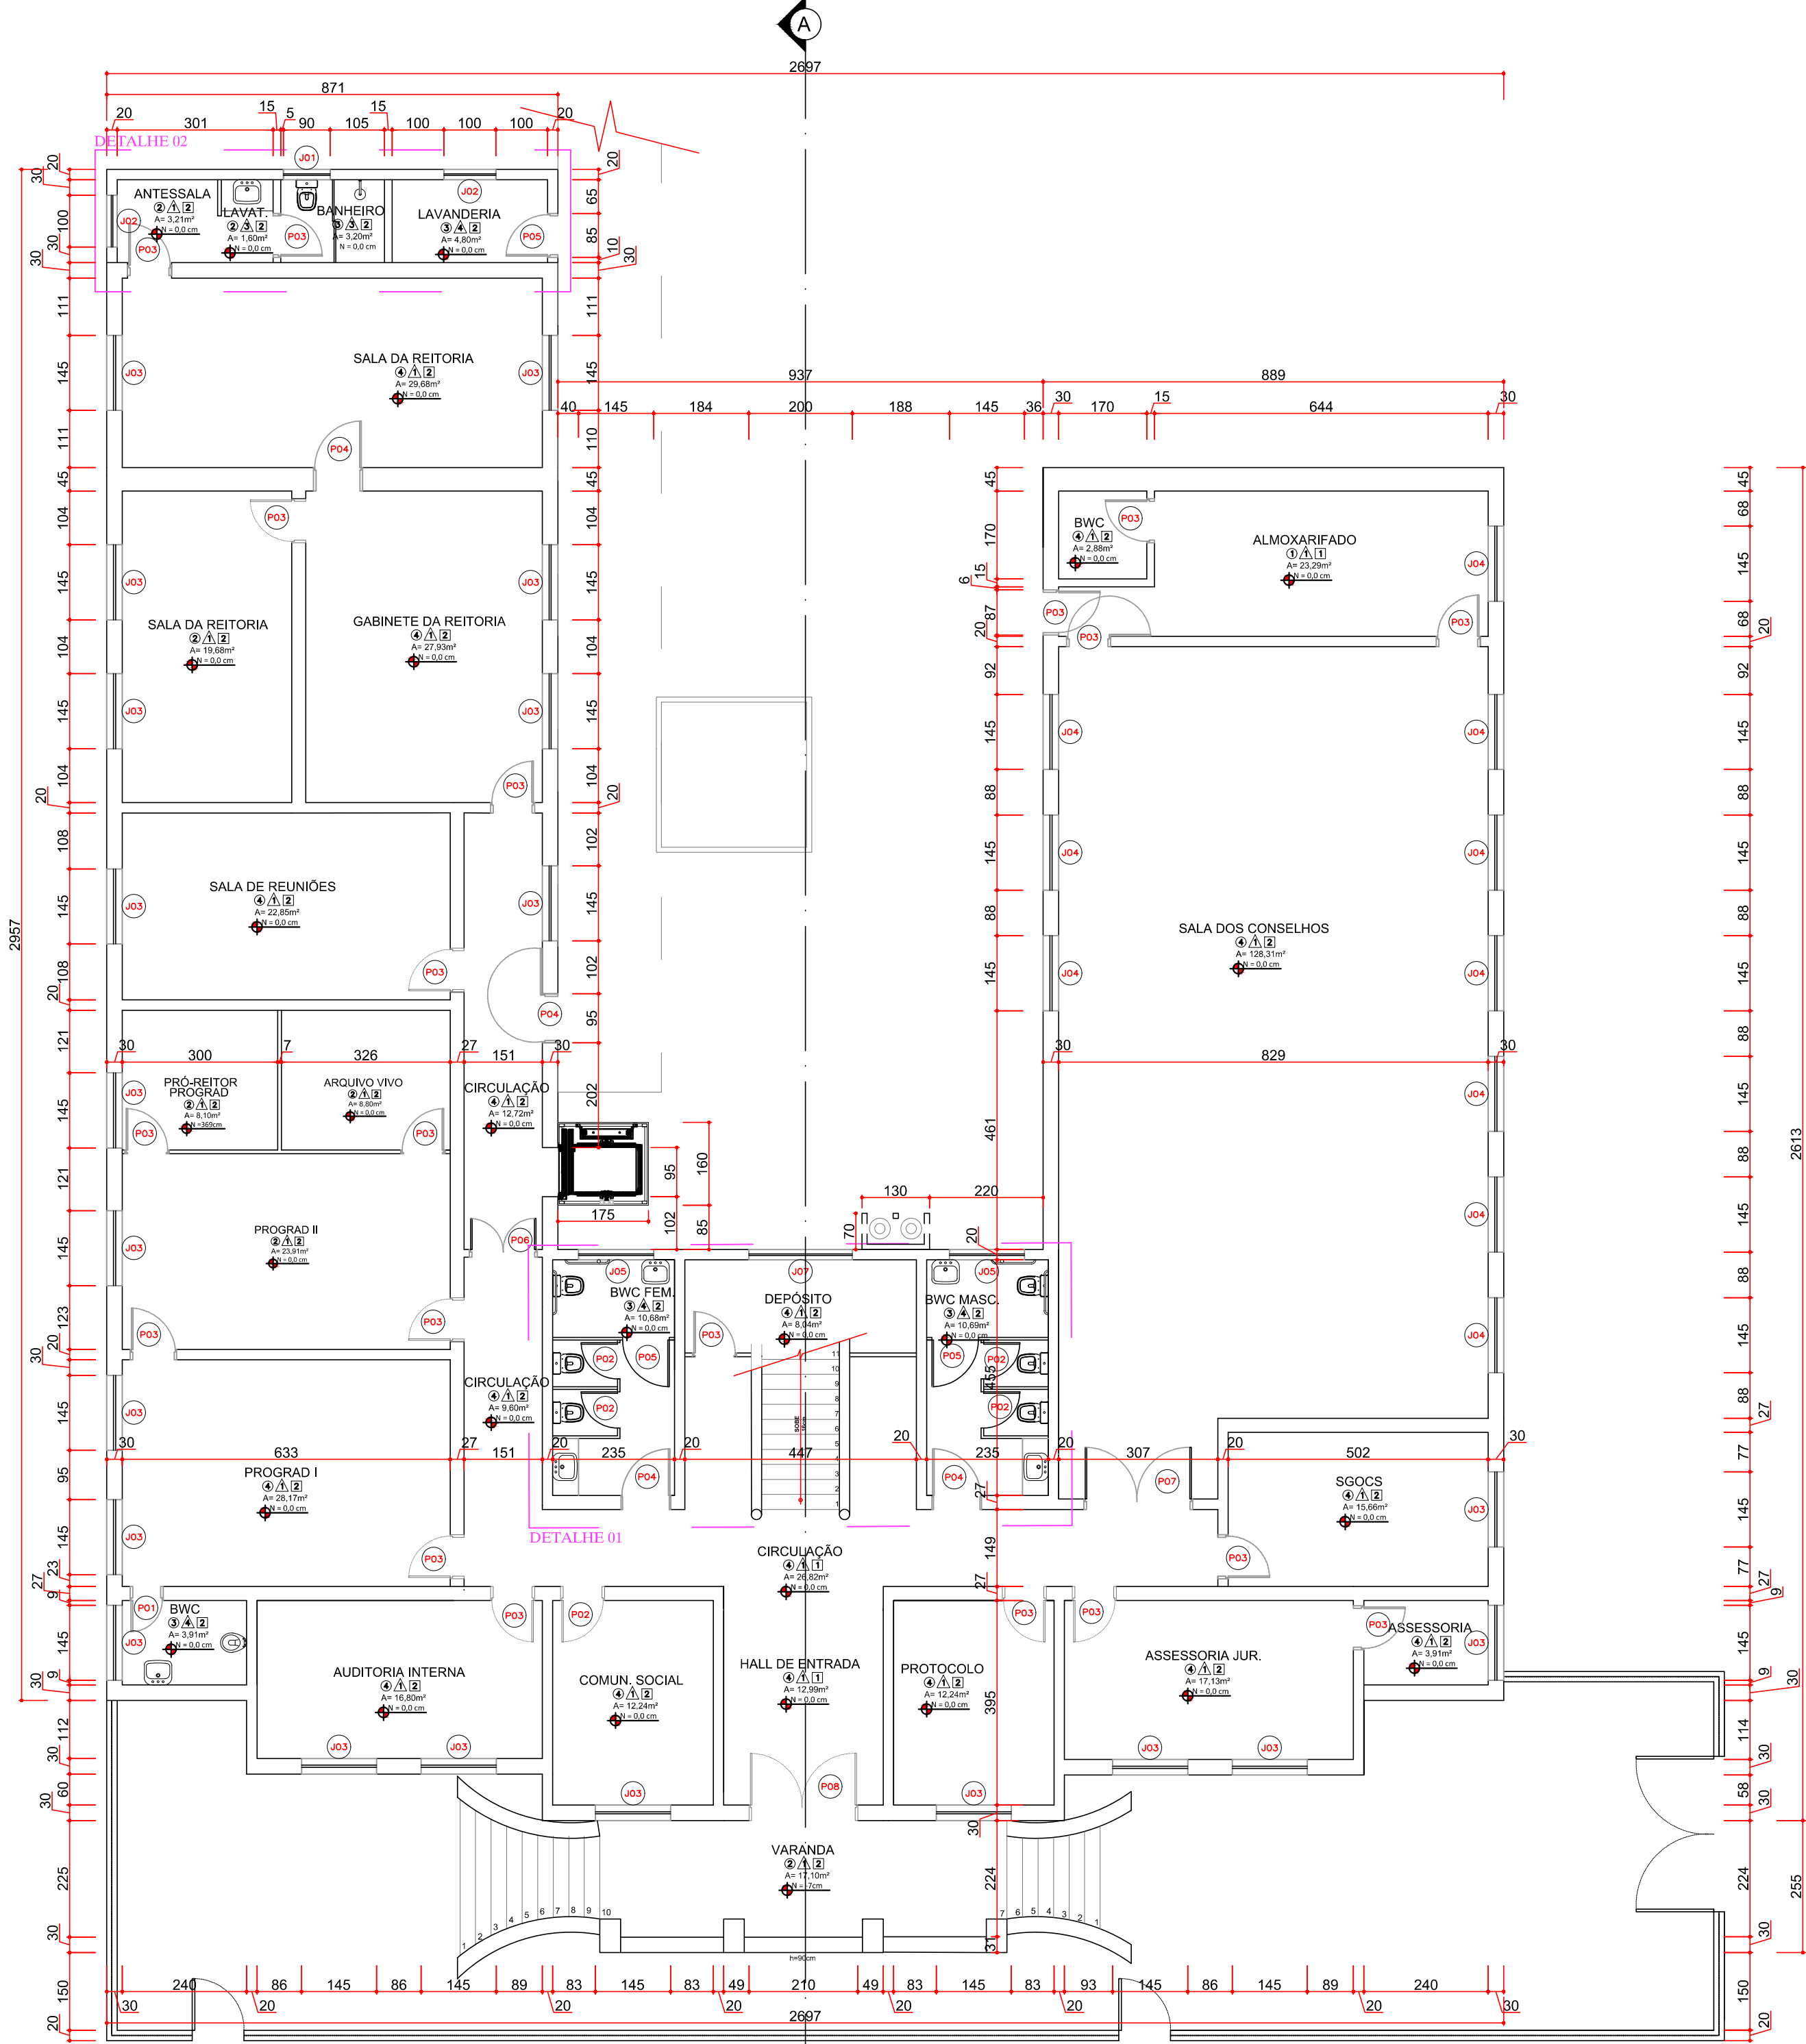


PLANTA BAIXA TÉRREO - APÓS REFORMA
ESCALA 1:100
MEDIDAS EM CENTÍMETROS

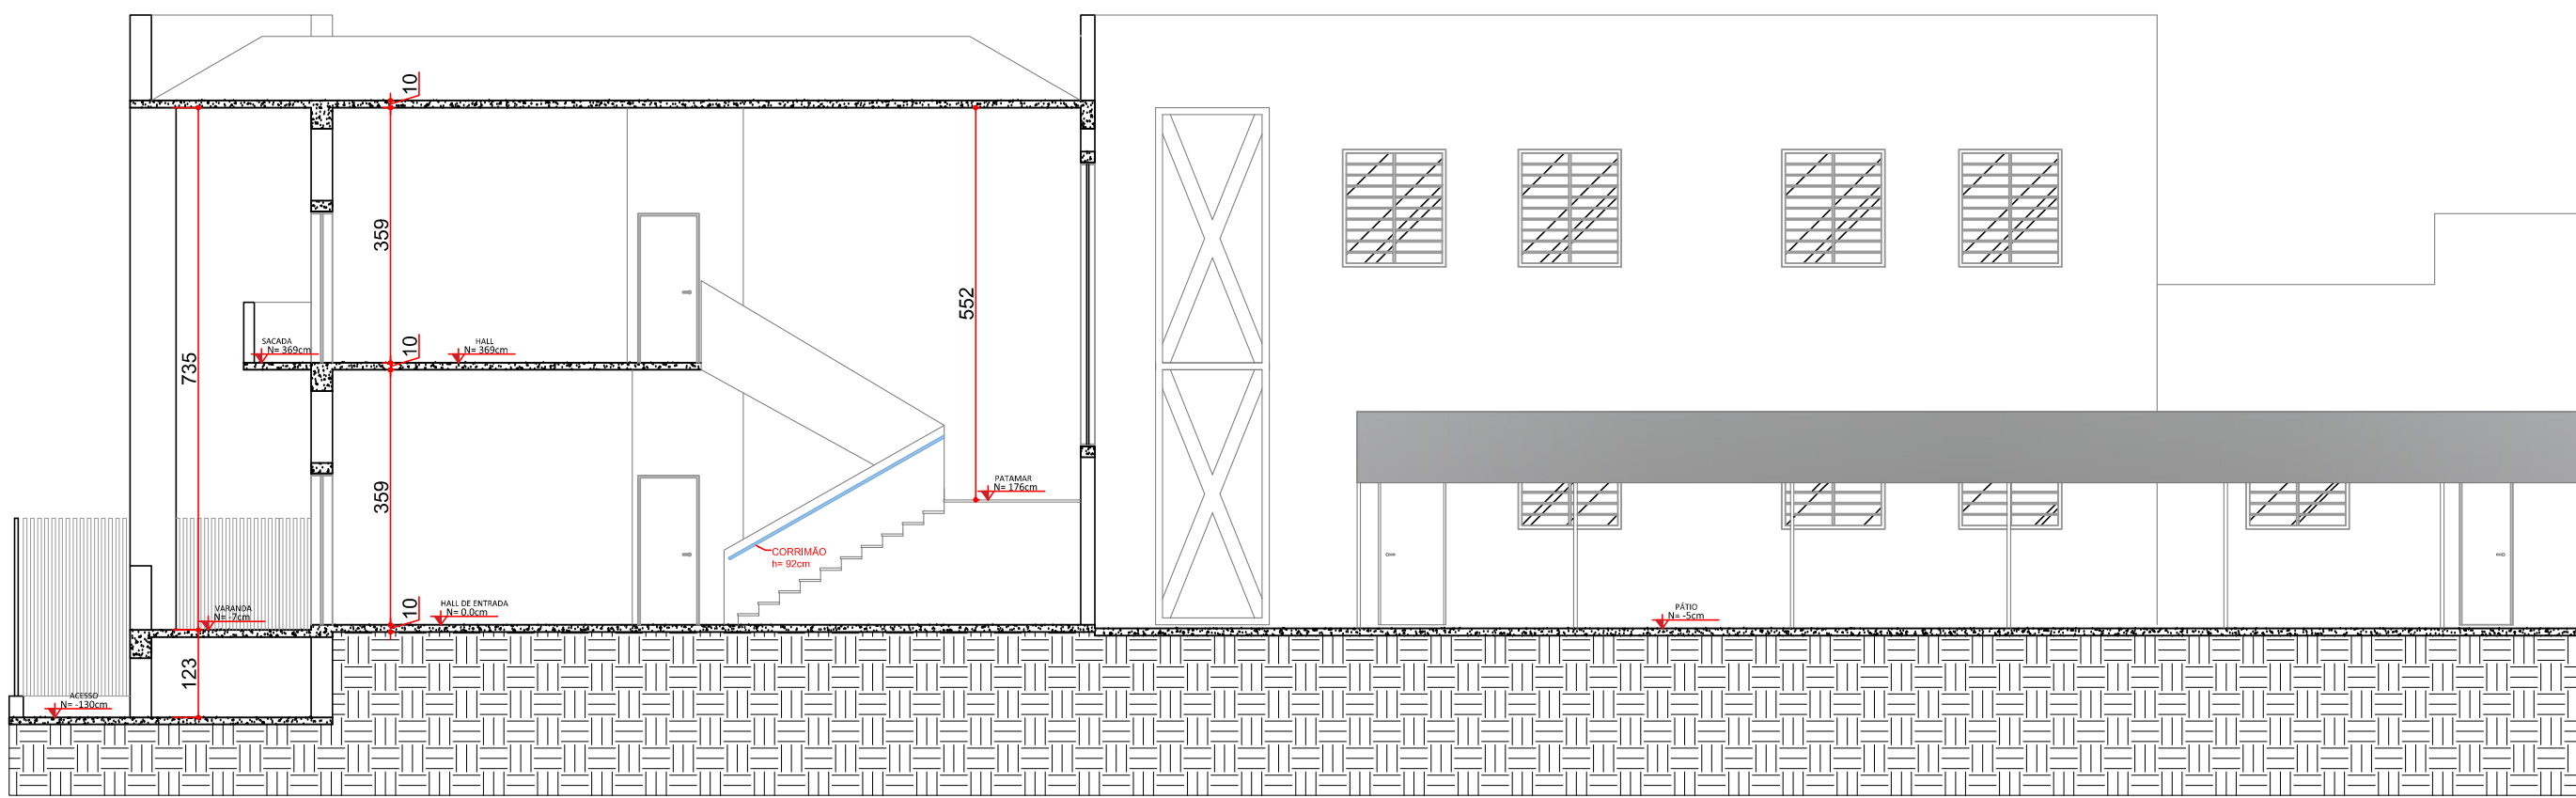


CORTE A-A
ESCALA 1:100
MEDIDAS EM CENTÍMETROS

DETALHE 1

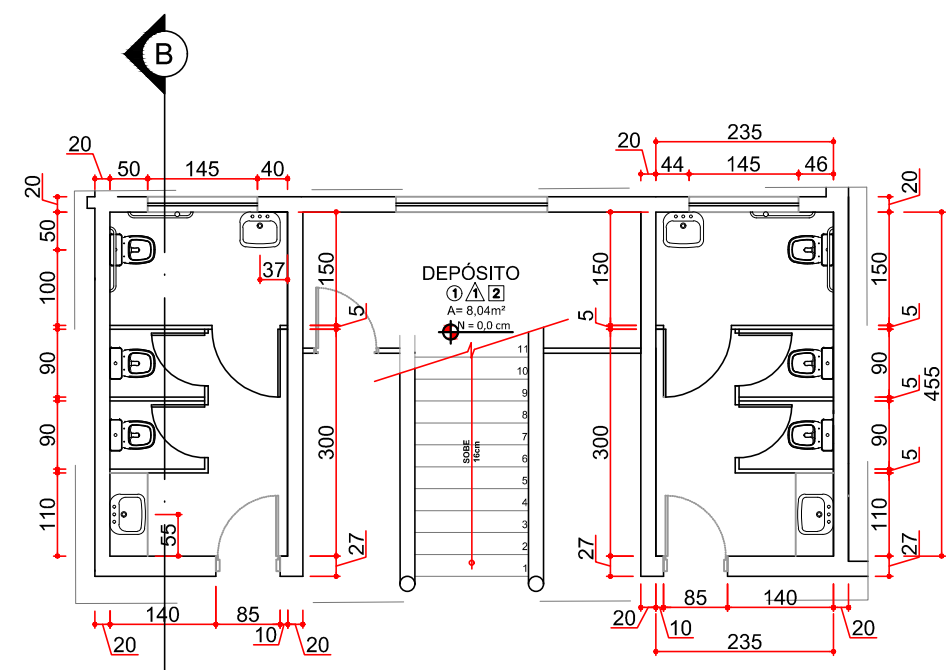

PLANTA BAIXA - REFORMA BANHEIROS TÉRREO
ESCALA 1:100

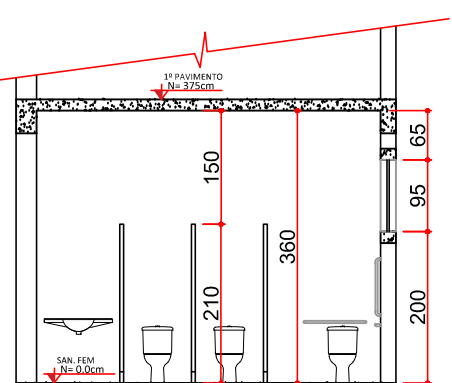


CORTE B-B
ESCALA 1:100
MEDIDAS EM CENTÍMETROS




VISTA - BANHEIRO TÉRREO FEMININO


DETALHE 2

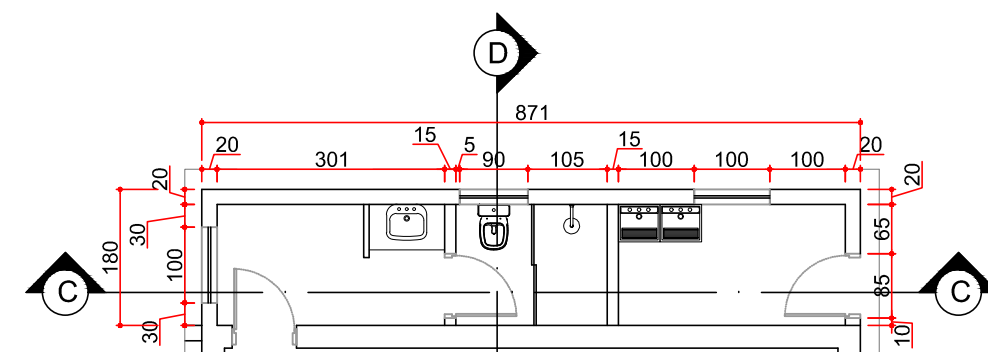

PLANTA BAIXA - AMPLIAÇÃO
ESCALA 1:100

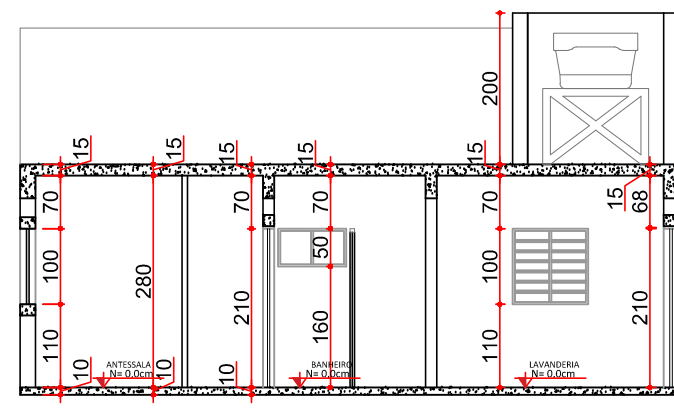

CORTE C-C
ESCALA 1:100
MEDIDAS EM CENTÍMETROS

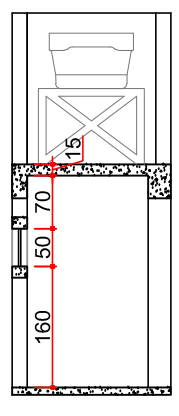


CORTE D-D
ESCALA 1:100
MEDIDAS EM CENTÍMETROS



VISTA SUPERIOR - AMPLIAÇÃO DA REITORIA





VISTA - AMPLIAÇÃO DA REITORIA

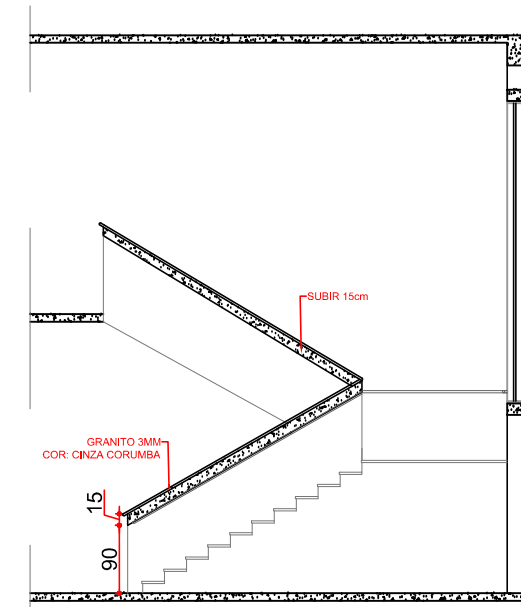


DETALHE - ESCADA
ESCALA 1:50
MEDIDAS EM CENTÍMETROS

PLANTA BAIXA PRIMEIRO PAVIMENTO - APÓS REFORMA
ESCALA 1:100
MEDIDAS EM CENTÍMETROS

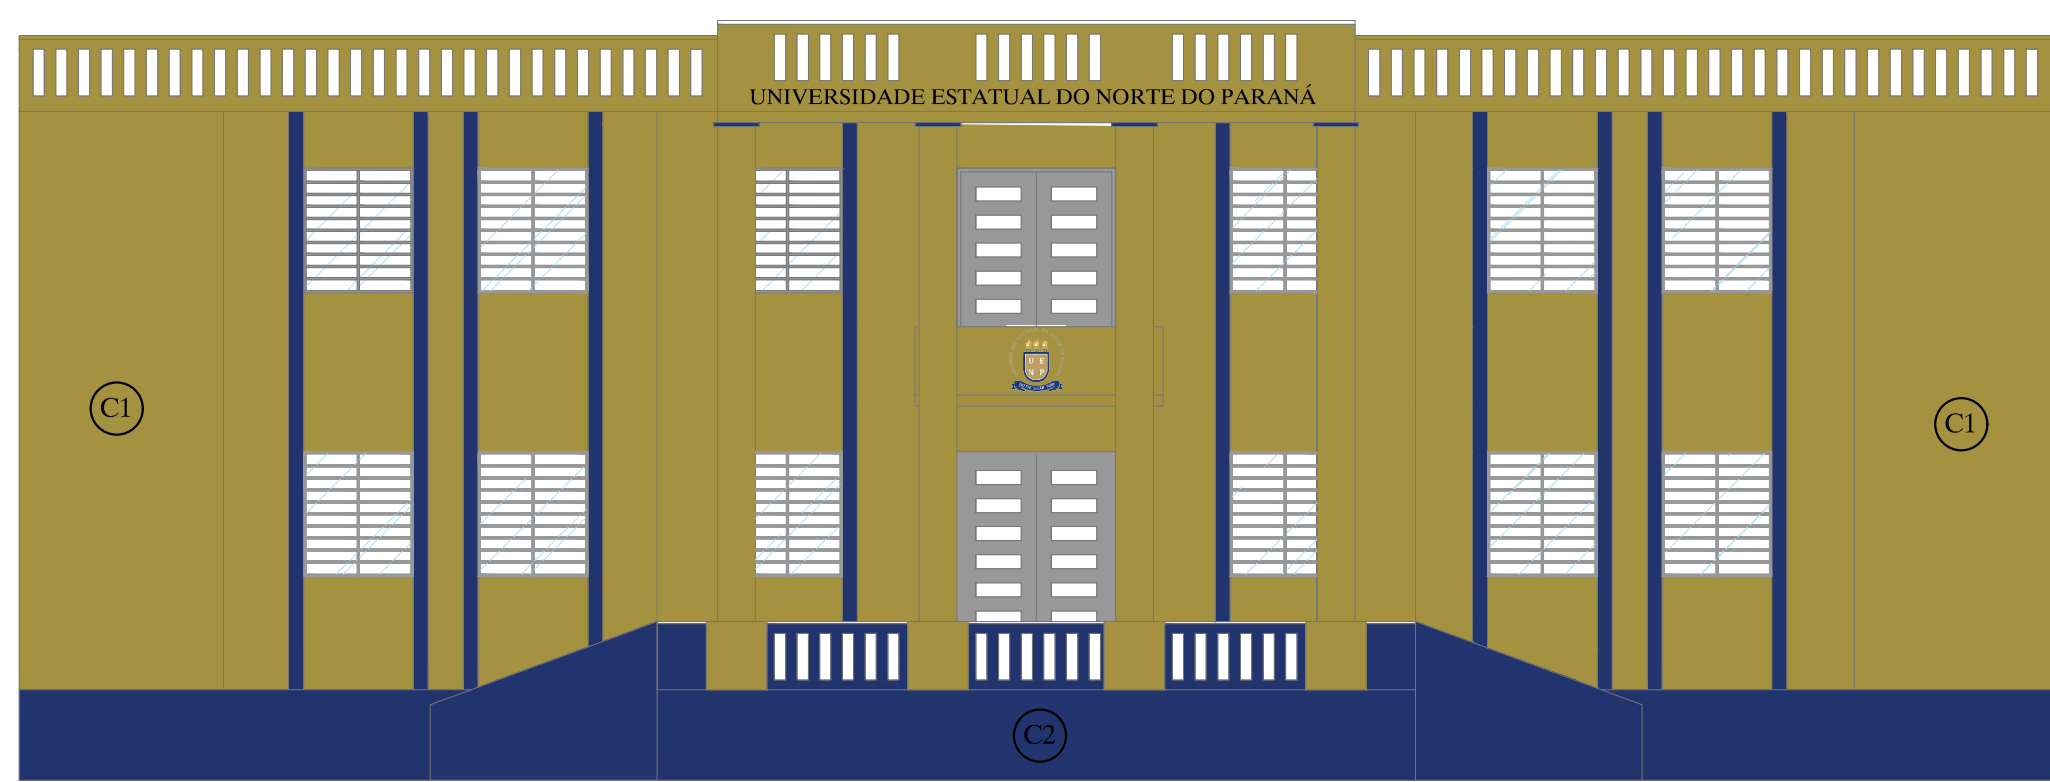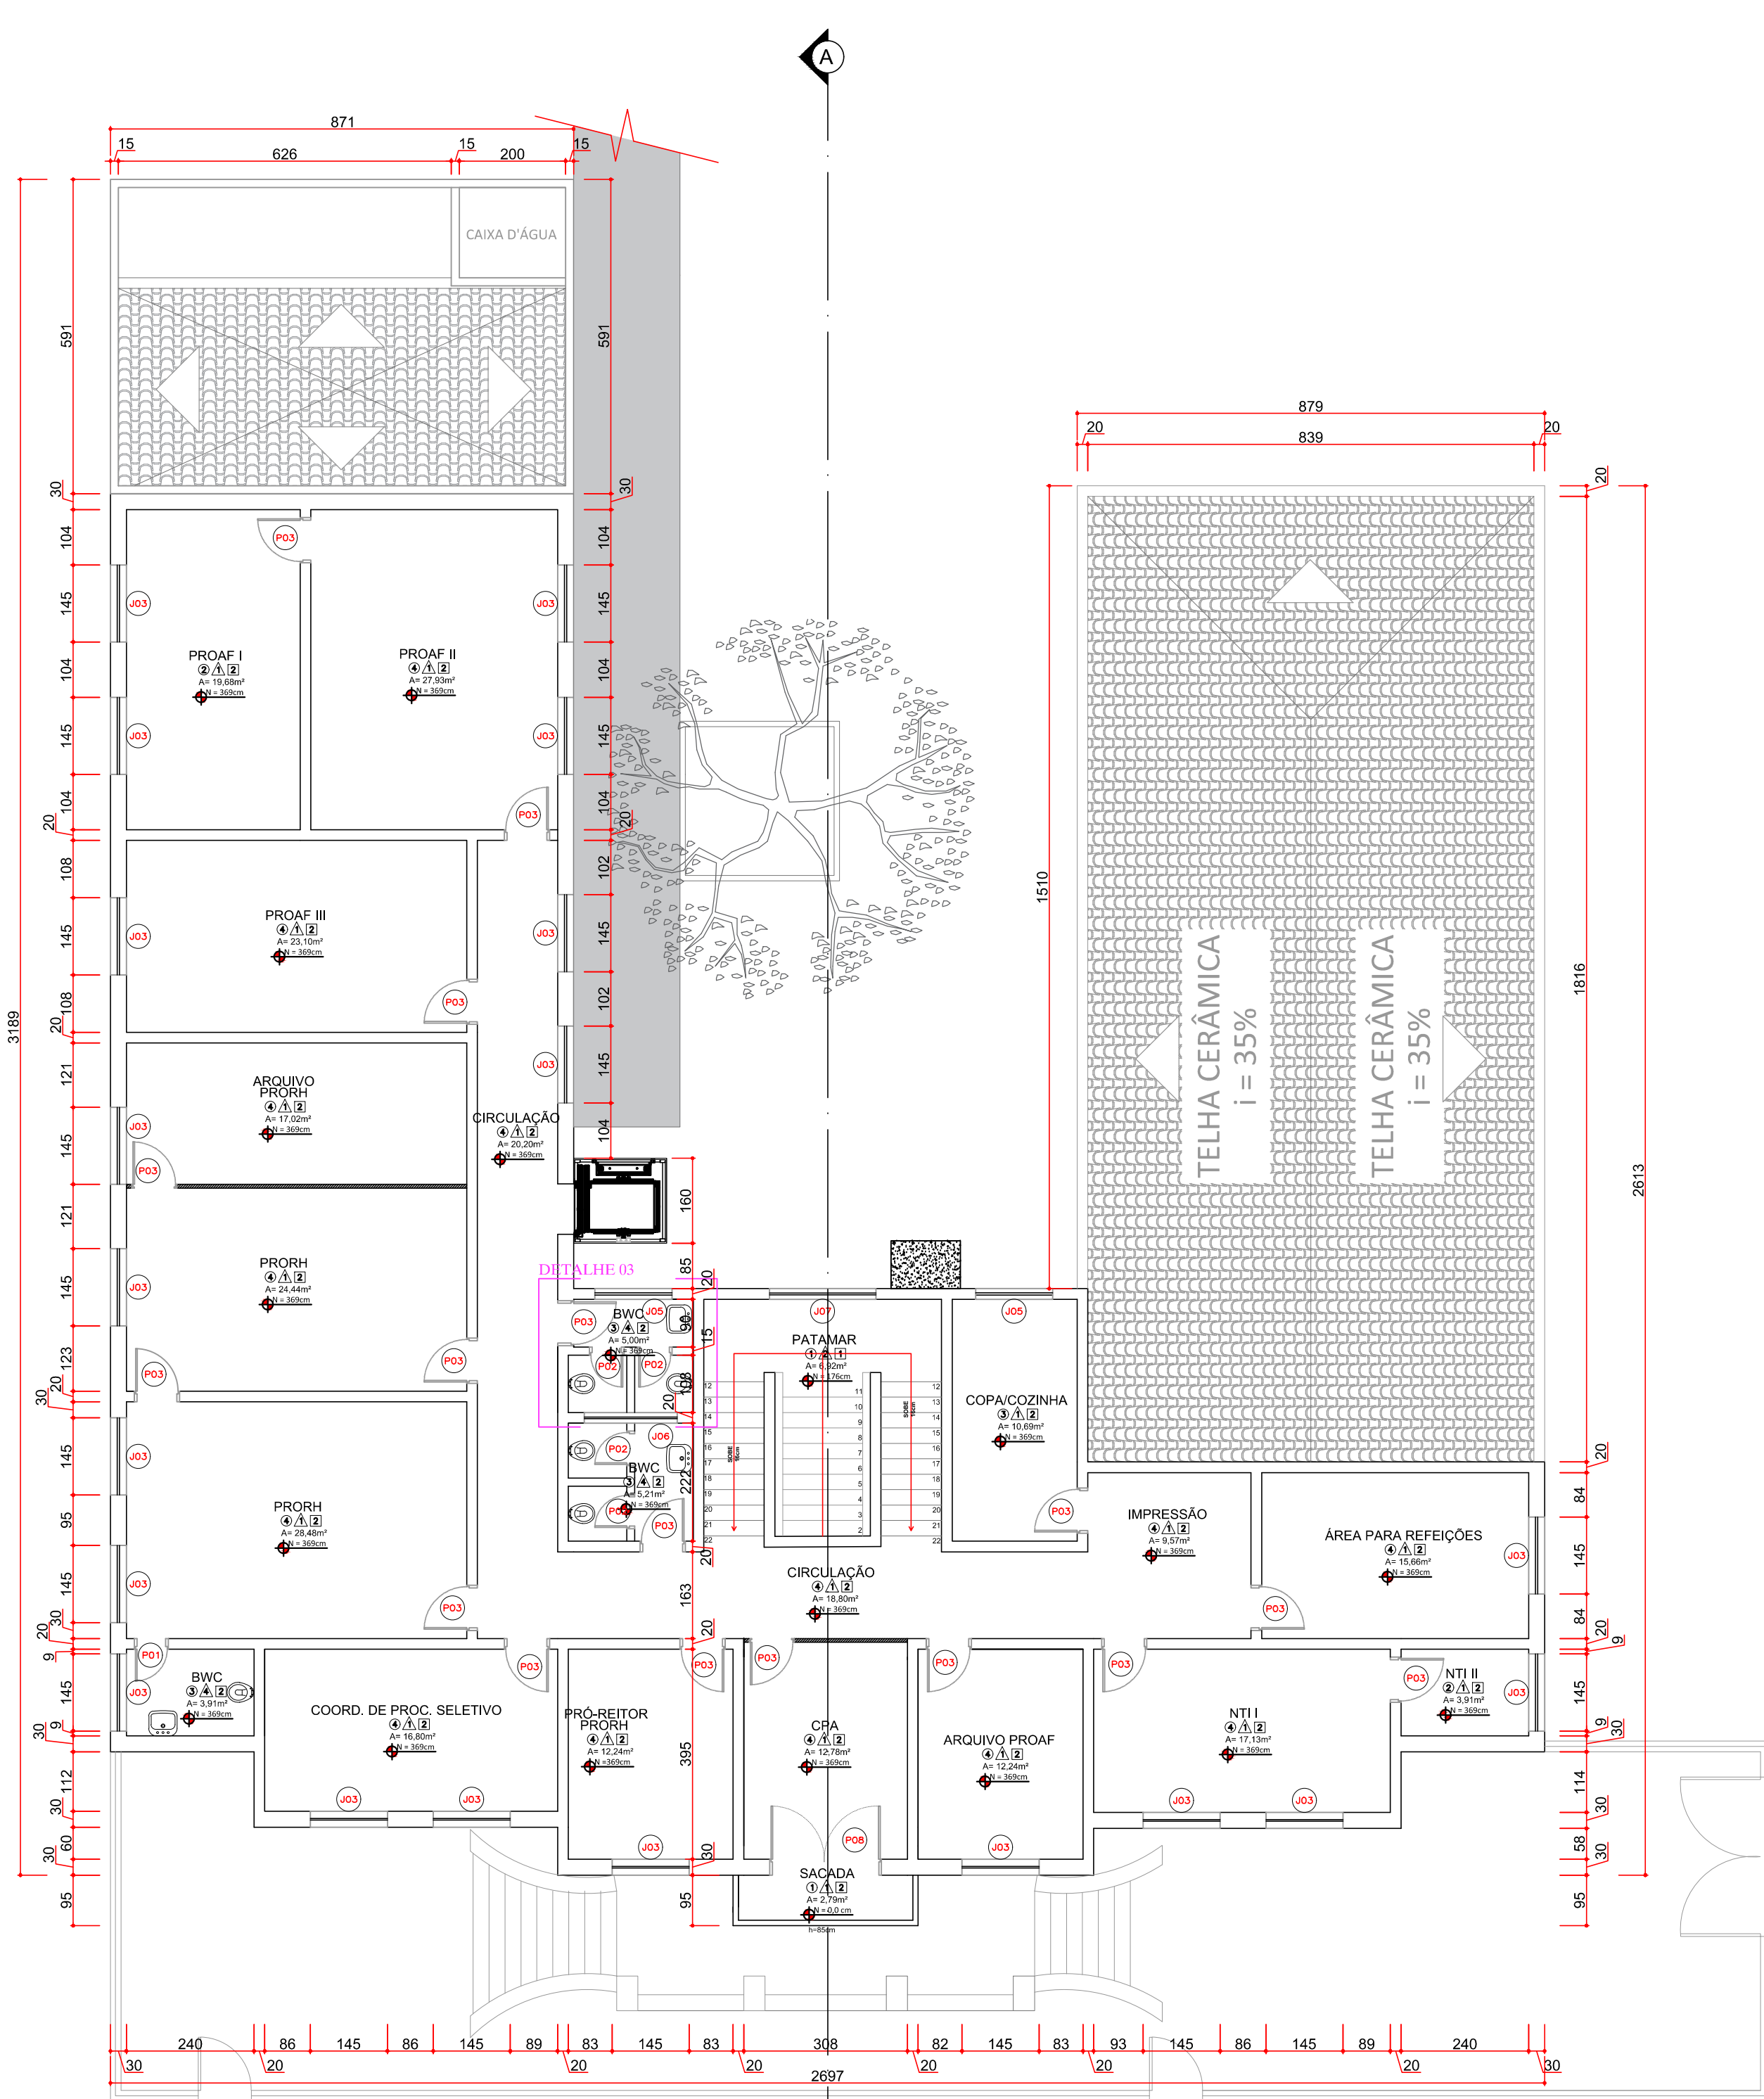


FACHADA
ESCALA 1:100
MEDIDAS EM CENTÍMETROS


DETALHE 3

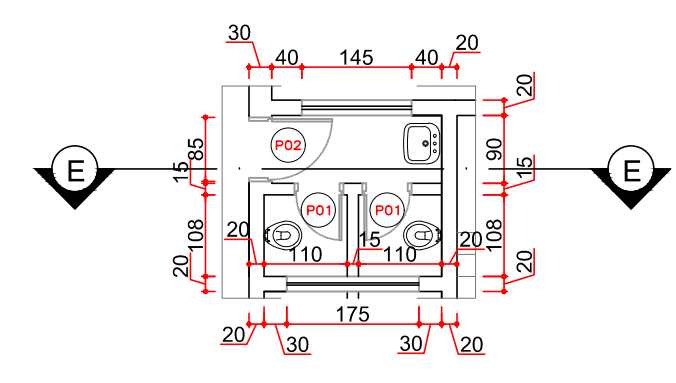

PLANTA BAIXA - REFORMA WC MASC.
ESCALA 1:100
MEDIDAS EM CENTÍMETROS

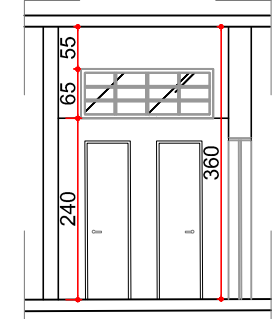

CORTE E-E
ESCALA 1:100
MEDIDAS EM CENTÍMETROS

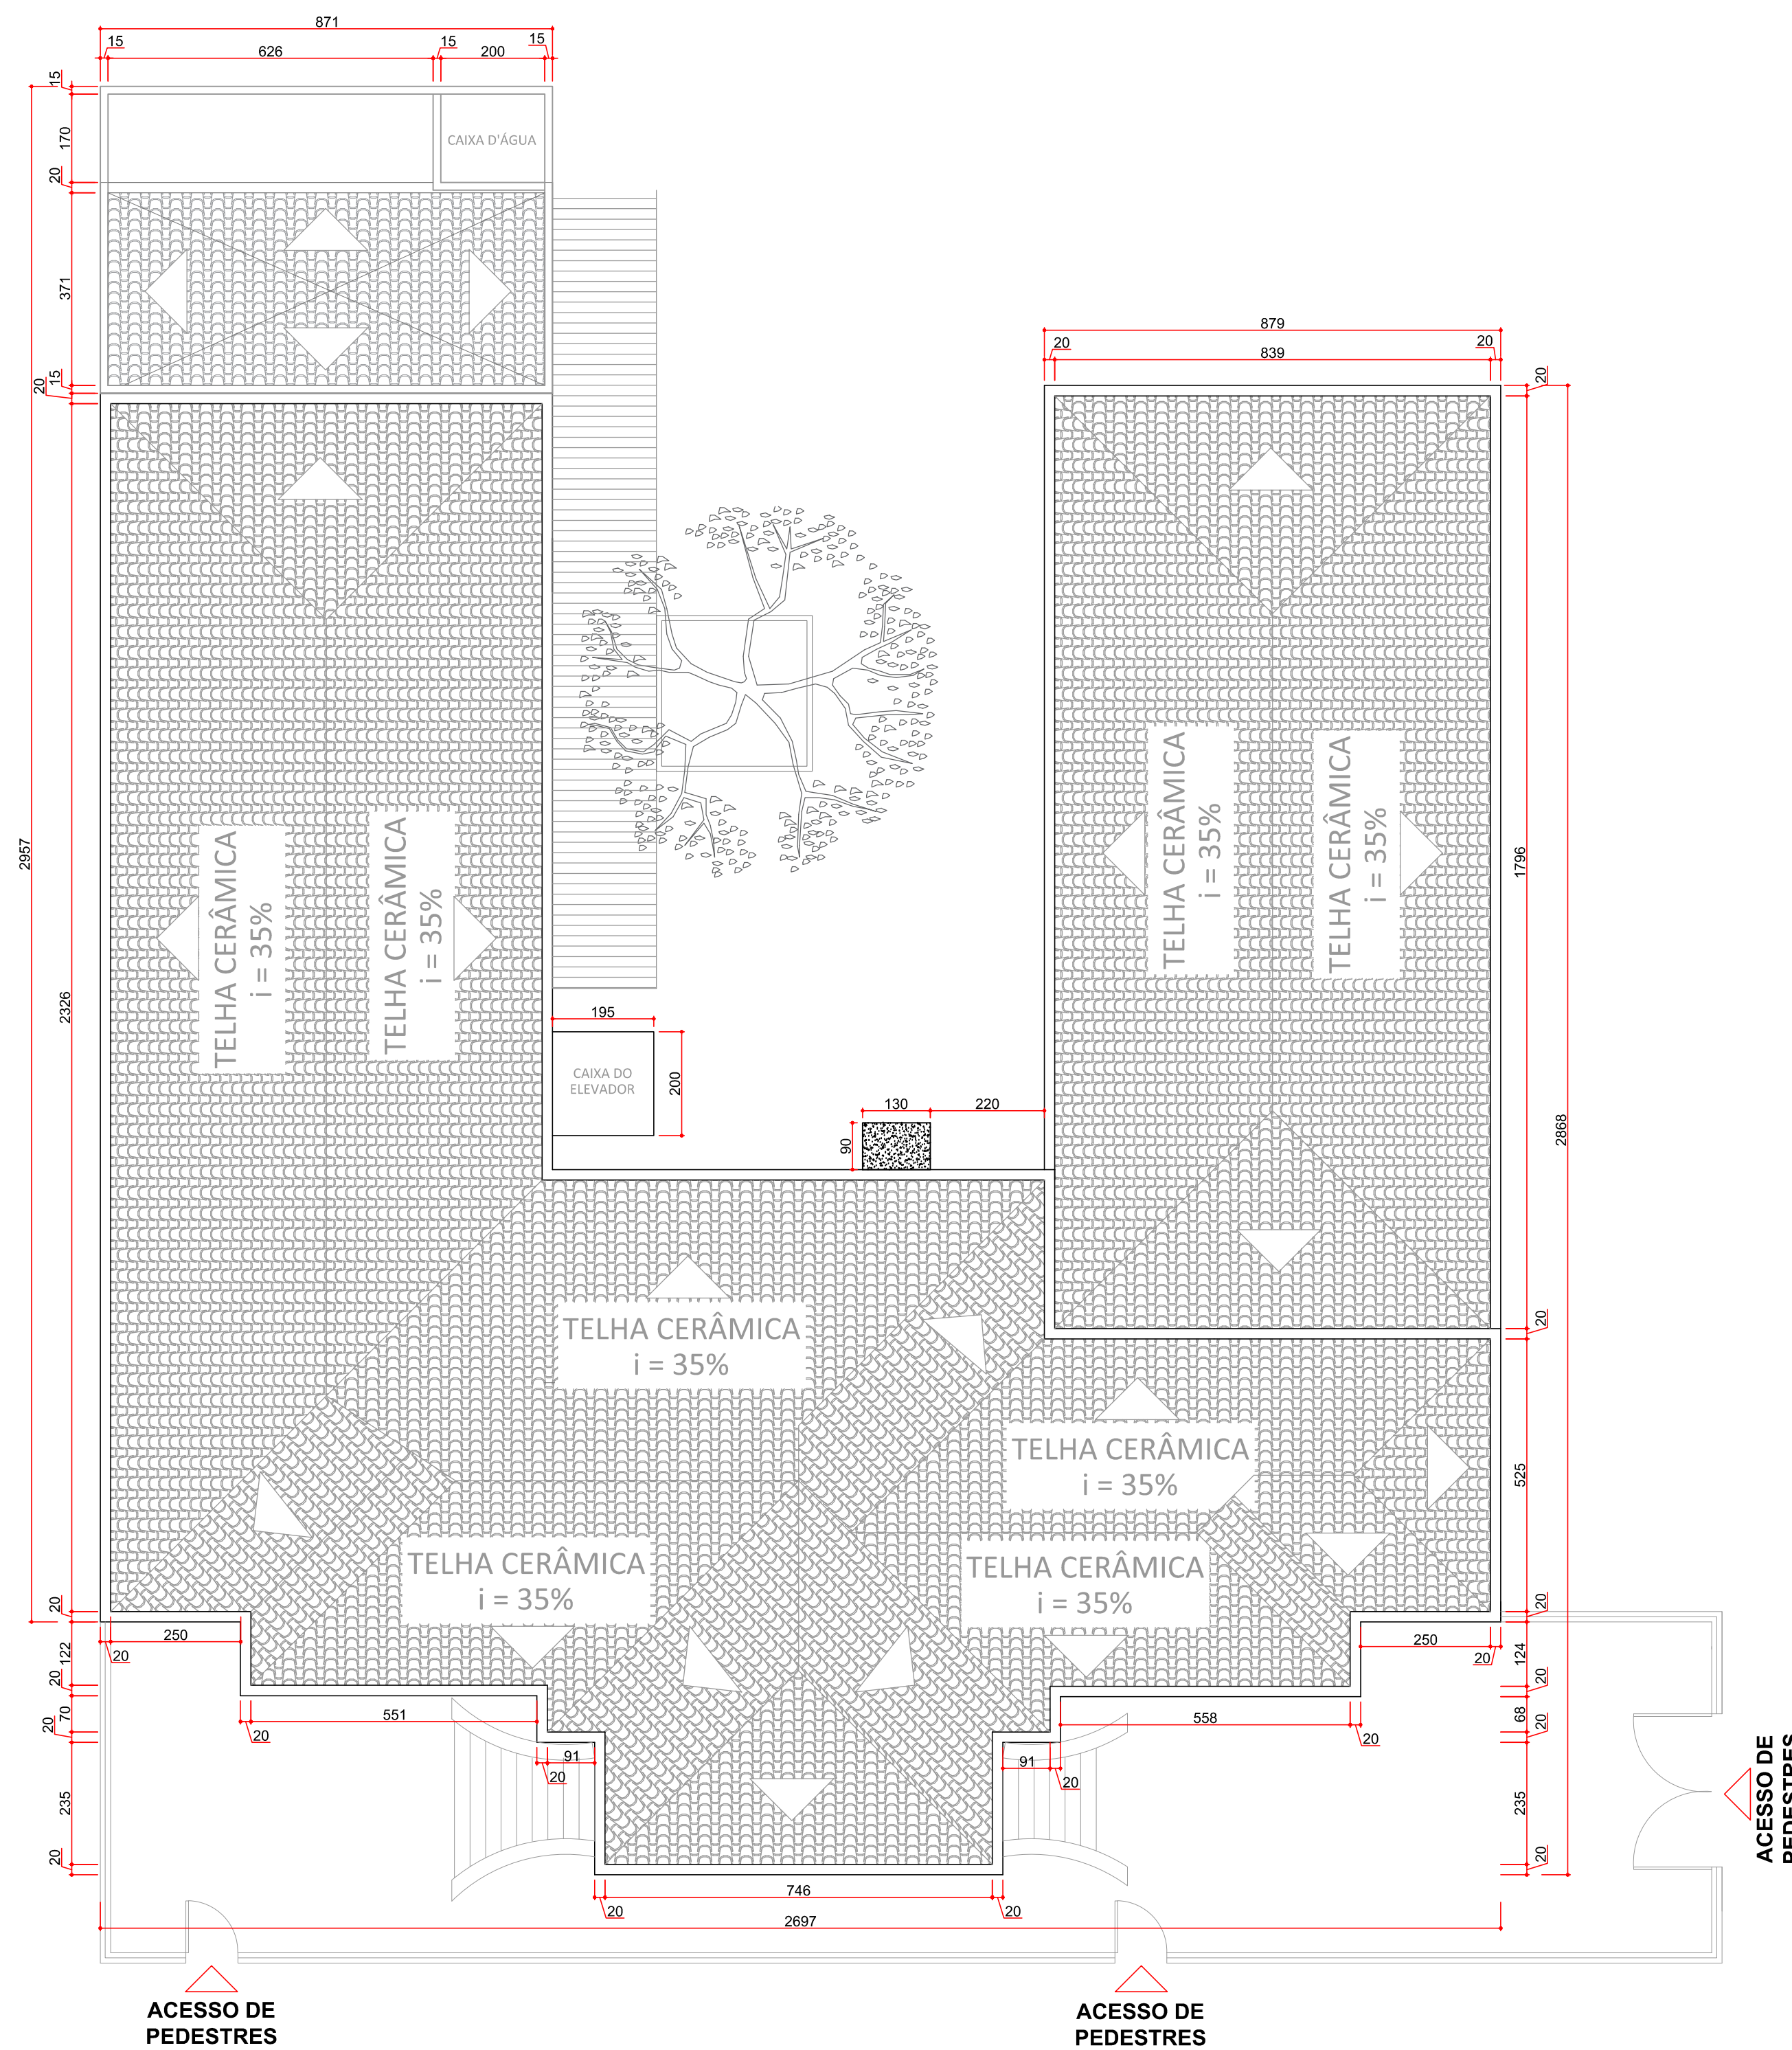

PLANTA COBERTURA
ESCALA 1:150
MEDIDAS EM CENTÍMETROS

RELAÇÃO DE REVESTIMENTOS		RELAÇÃO DE ESQUADRIAS			
PISOS		JANELAS			
CÓDIGO	DIMENSÃO	PERÍMETRO	DESCRIÇÃO	QUANT.	
1	CONCRETO	18	TIPO PROJETANTE - ESQUADRIA EM FERRO	2	
2	150x150	90	TIPO PROJETANTE - ESQUADRIA EM FERRO	2	
3	150x150	135	TIPO PROJETANTE - ESQUADRIA EM FERRO	4	
4	150x150	150	TIPO PROJETANTE - ESQUADRIA EM FERRO	10	
5	150x150	200	TIPO PROJETANTE - ESQUADRIA EM FERRO	1	
6	150x150	240	TIPO PROJETANTE - ESQUADRIA EM FERRO	1	
7	150x150	280	TIPO PROJETANTE - ESQUADRIA EM FERRO	1	
