



RETIRADA E SUBSTITUIÇÃO DAS TELHAS DANIFICADAS
ÁREA APROXIMADA = 20 UN X 7,5M X 1,0M = 150M²

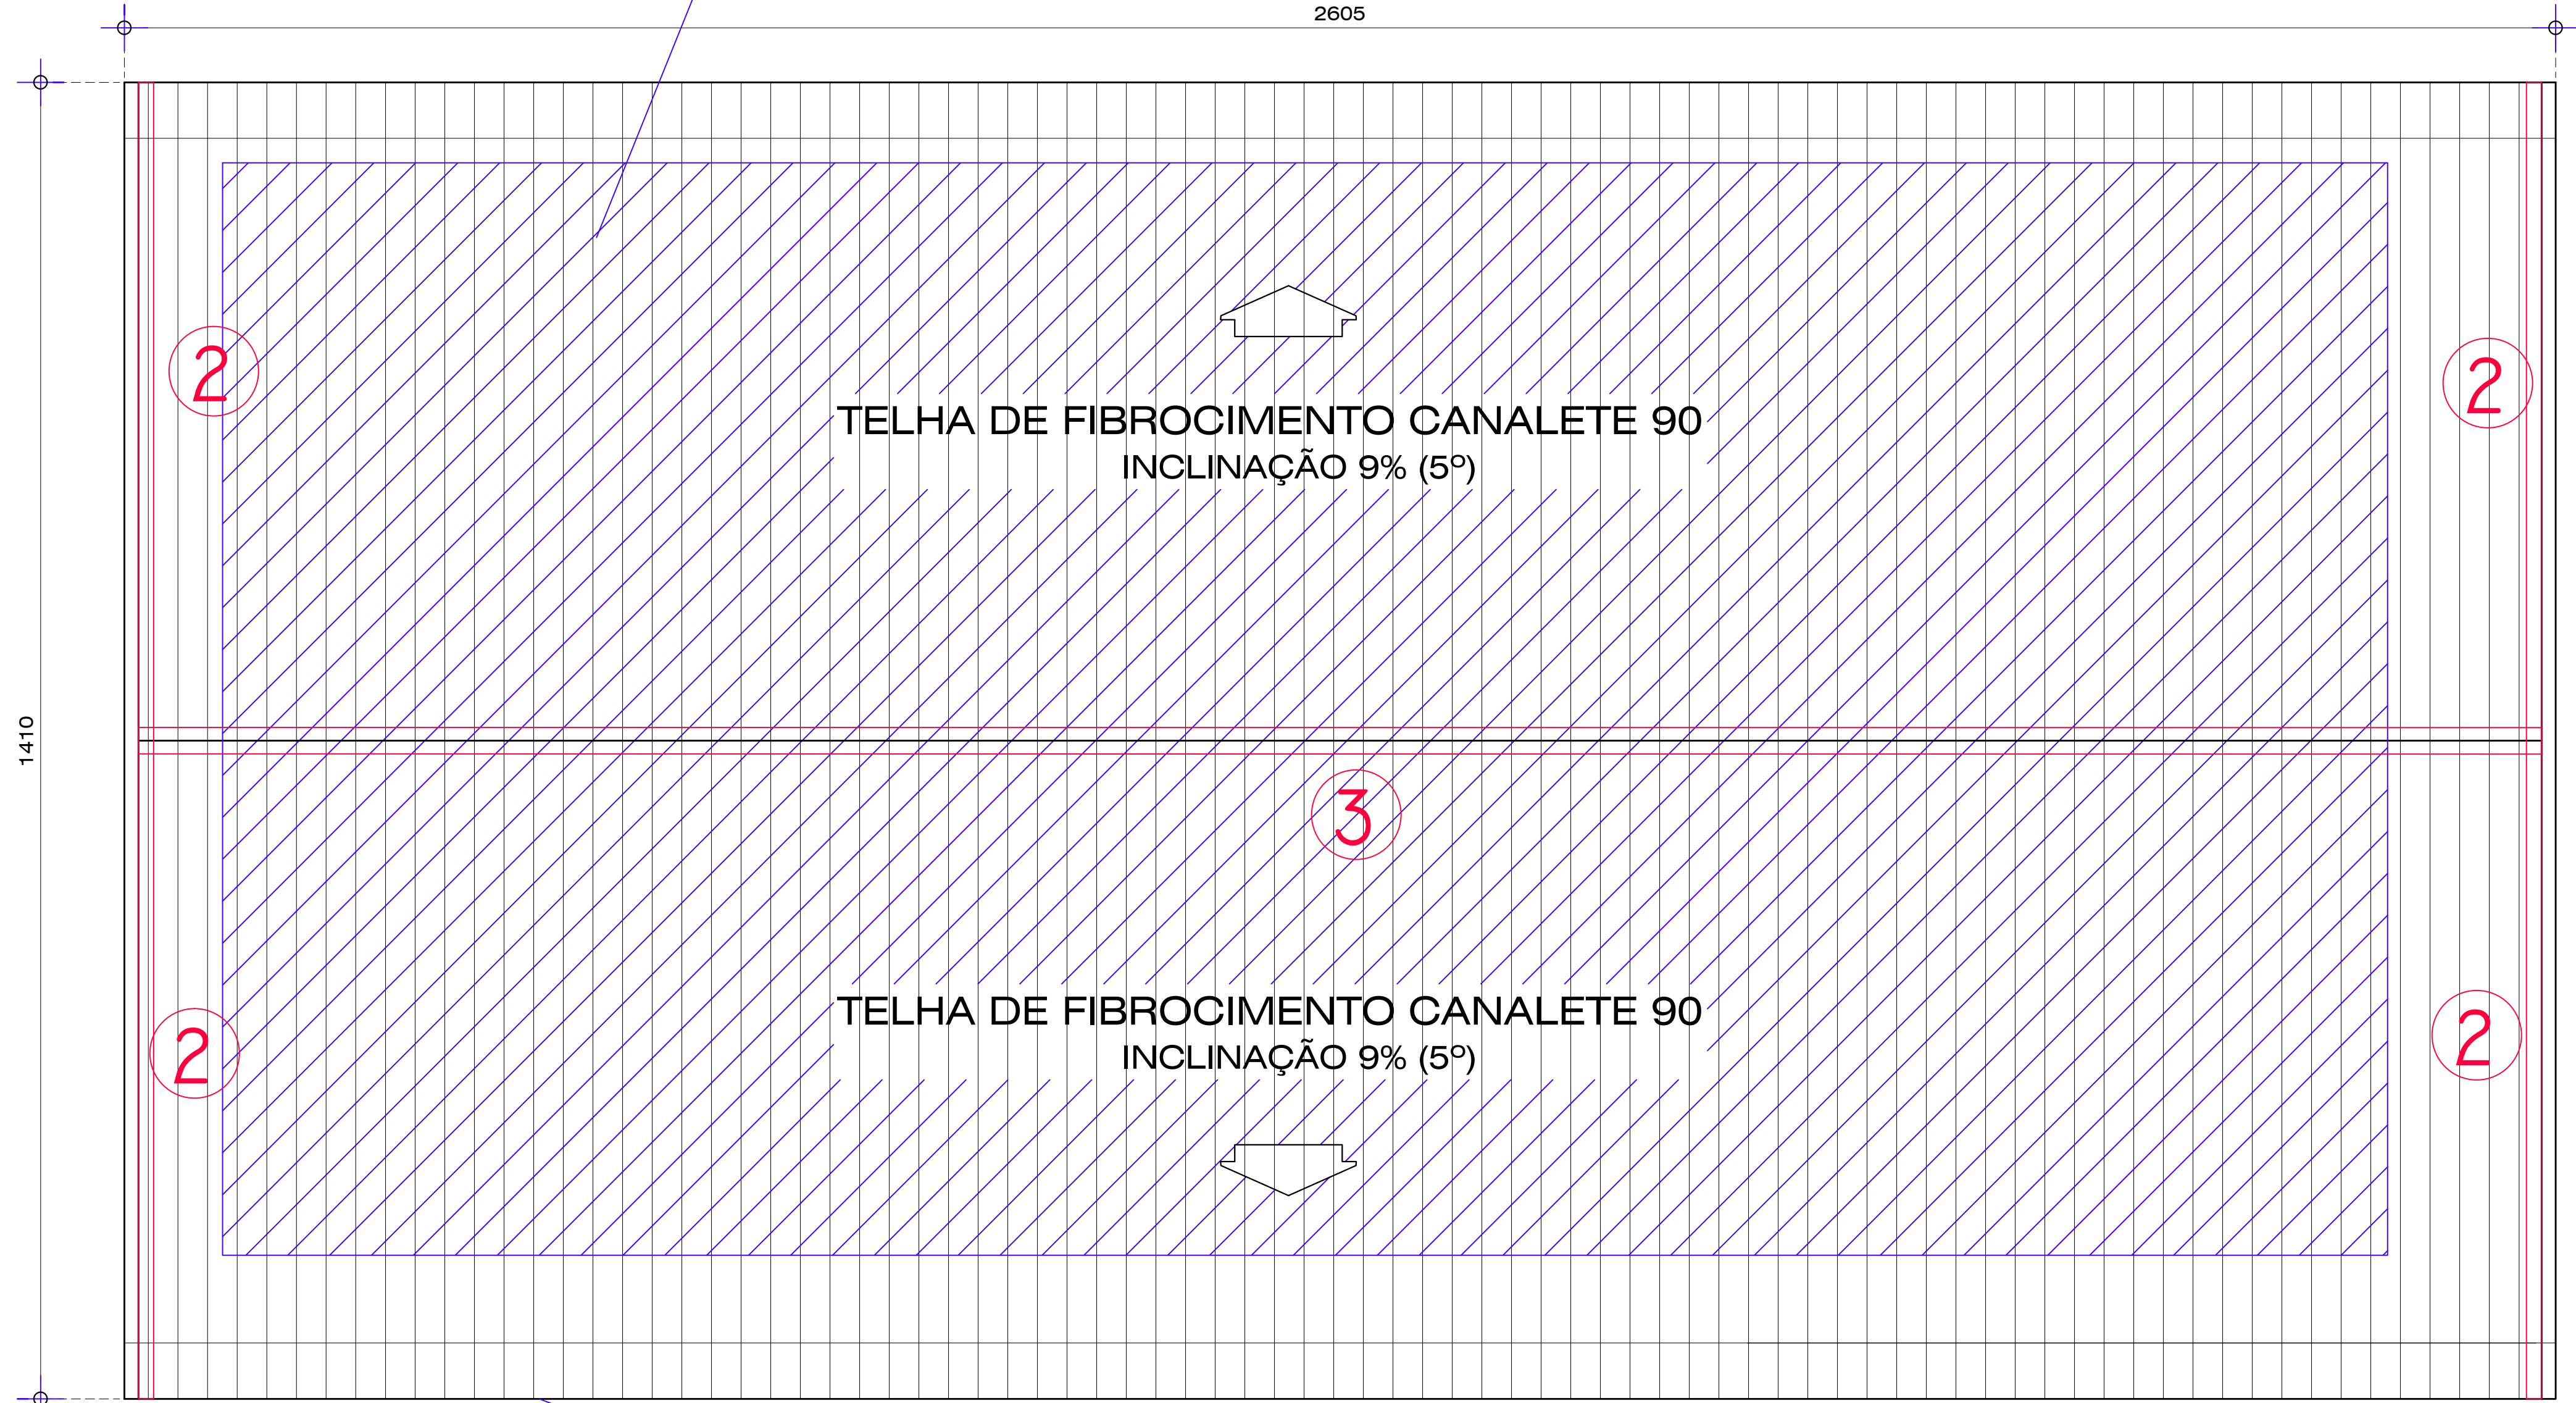


- 1 RETIRADA DAS TELHAS DANIFICADAS E SUBSTITUIÇÃO DAS TELHAS TIPO CANALETE 90. 8MM
- 2 REFIXAÇÃO E VEDAÇÃO RUFOS LATERAIS
- 3 TROCA DA CUMEEIRA EM CHAPA GALVANIZADA, INCLUSIVE VEDAÇÃO

REFORÇO EM TODO BEIRAL COM TERÇA APOIADA EM MÃO FRANCESA VER DET 01.

LABORATÓRIO DE QUÍMICA - COBERTURA
ESCALA 1:50
MEDIDAS EM CENTÍMETROS

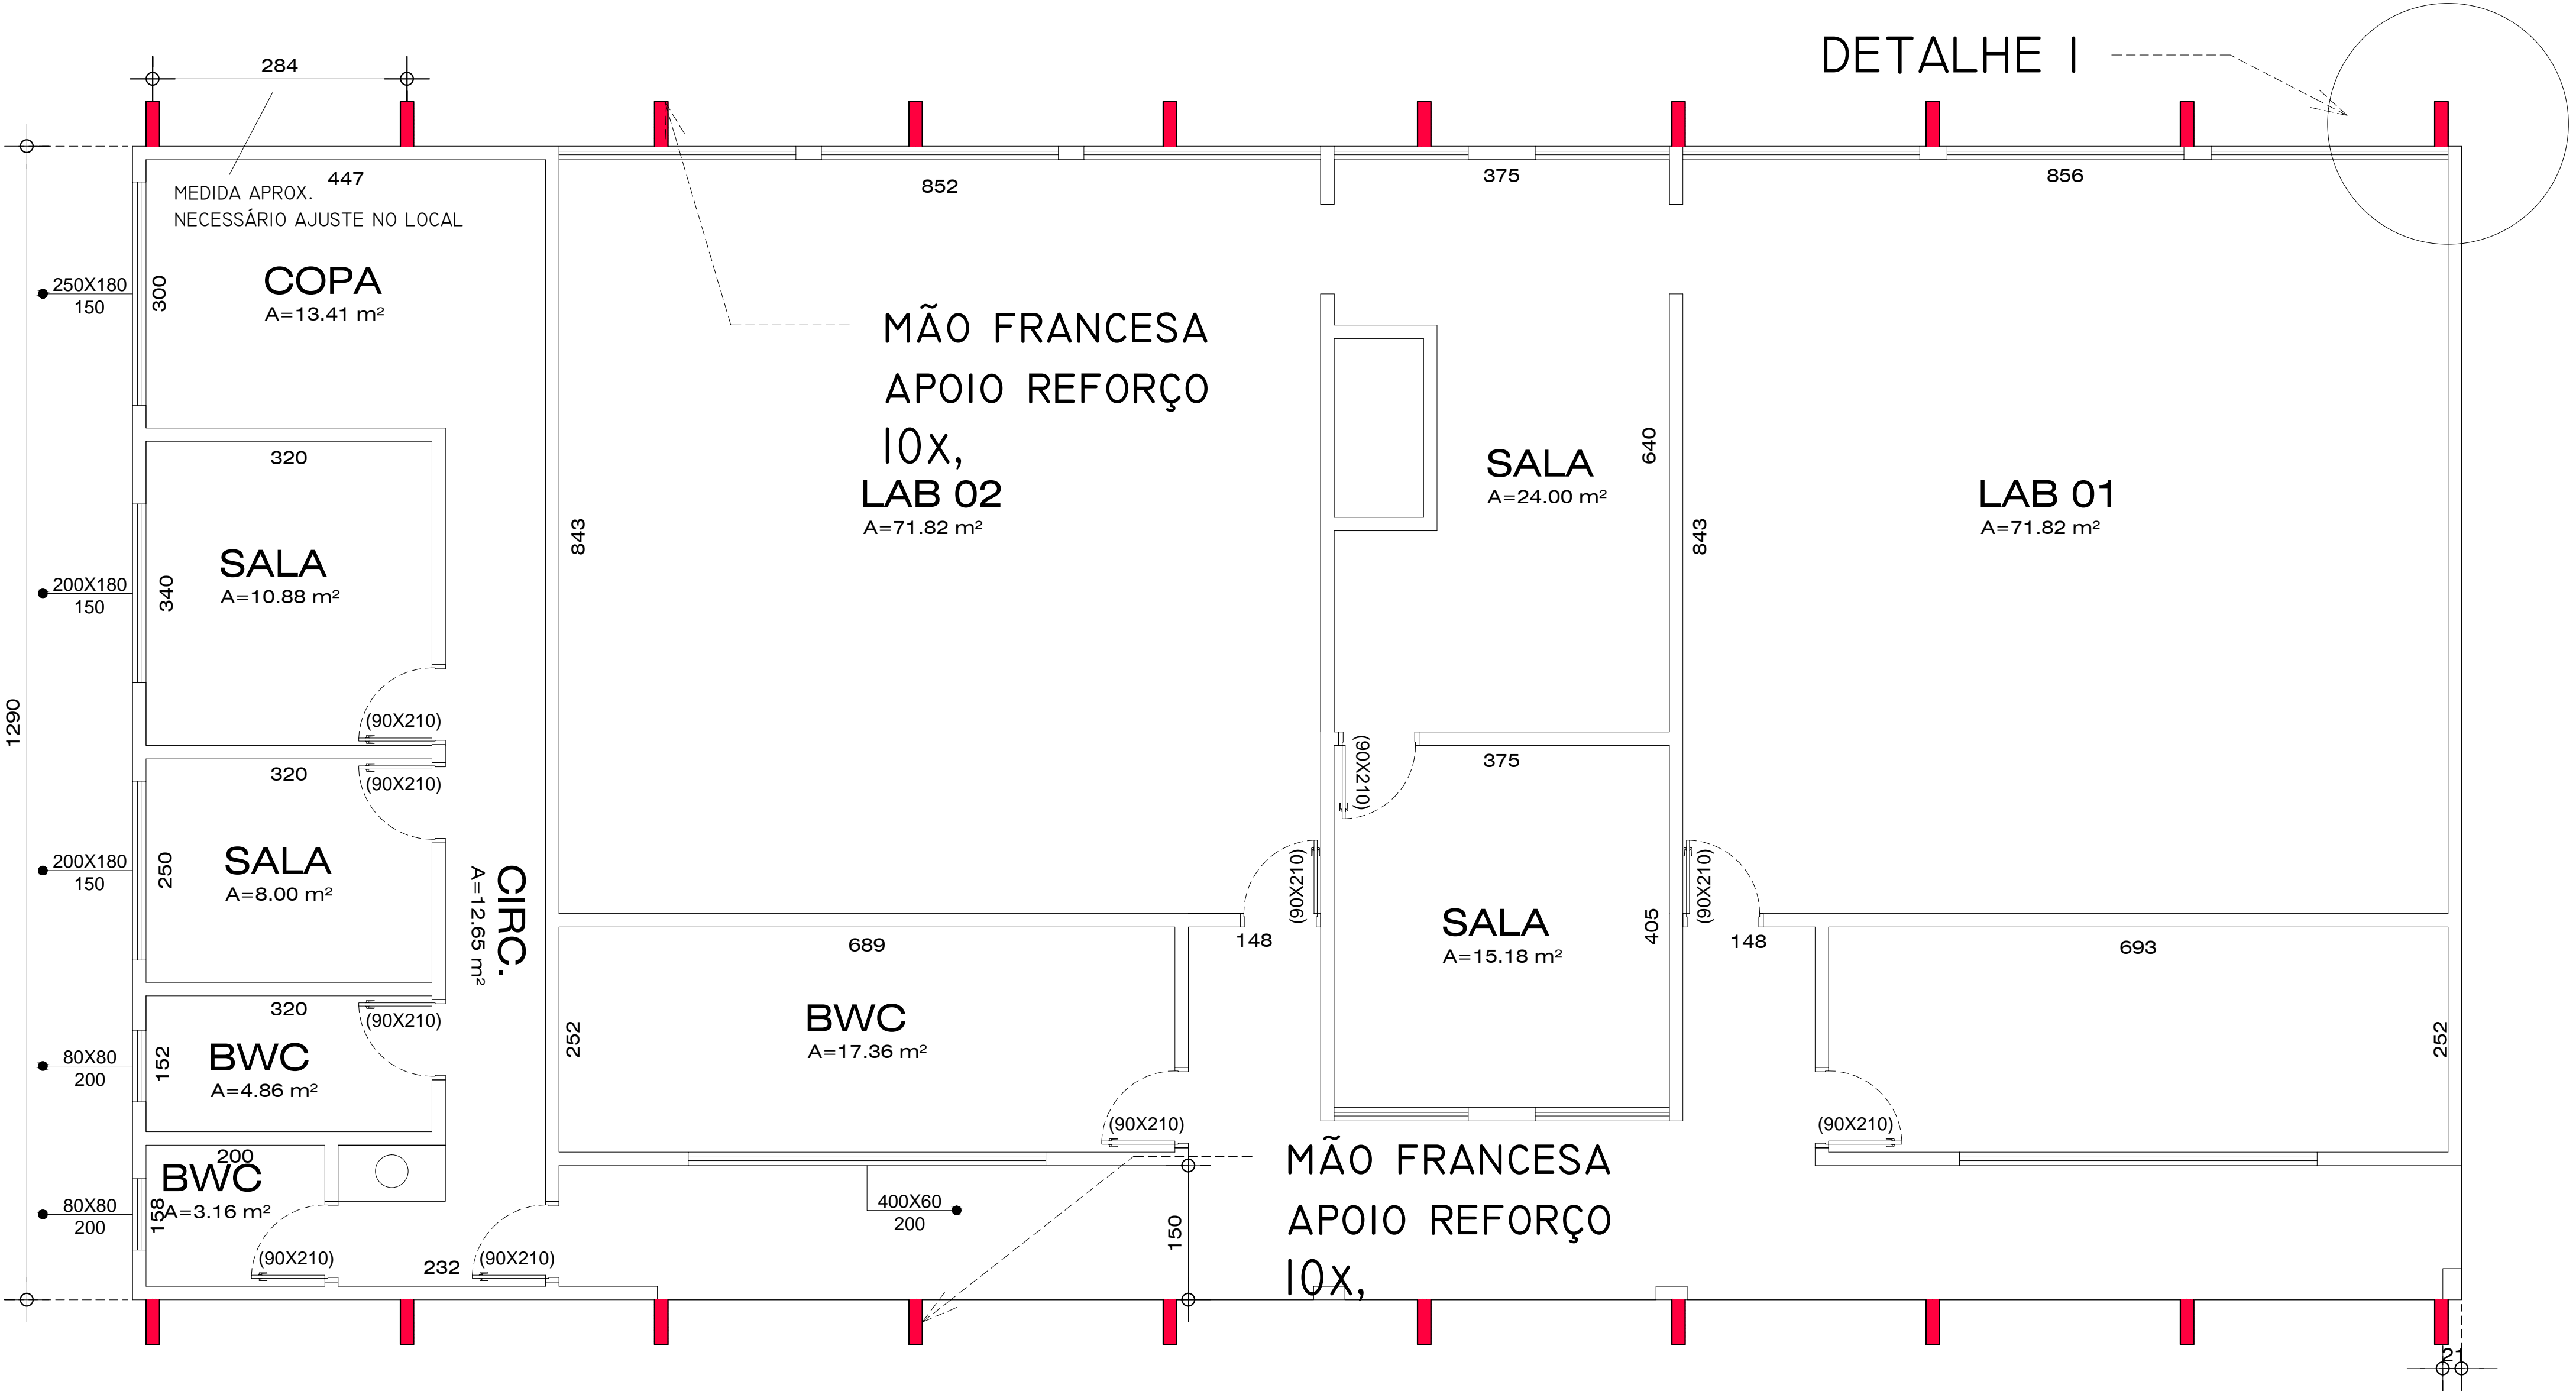

PLANTA BAIXA
ESCALA 1:50
MEDIDAS EM CENTÍMETROS

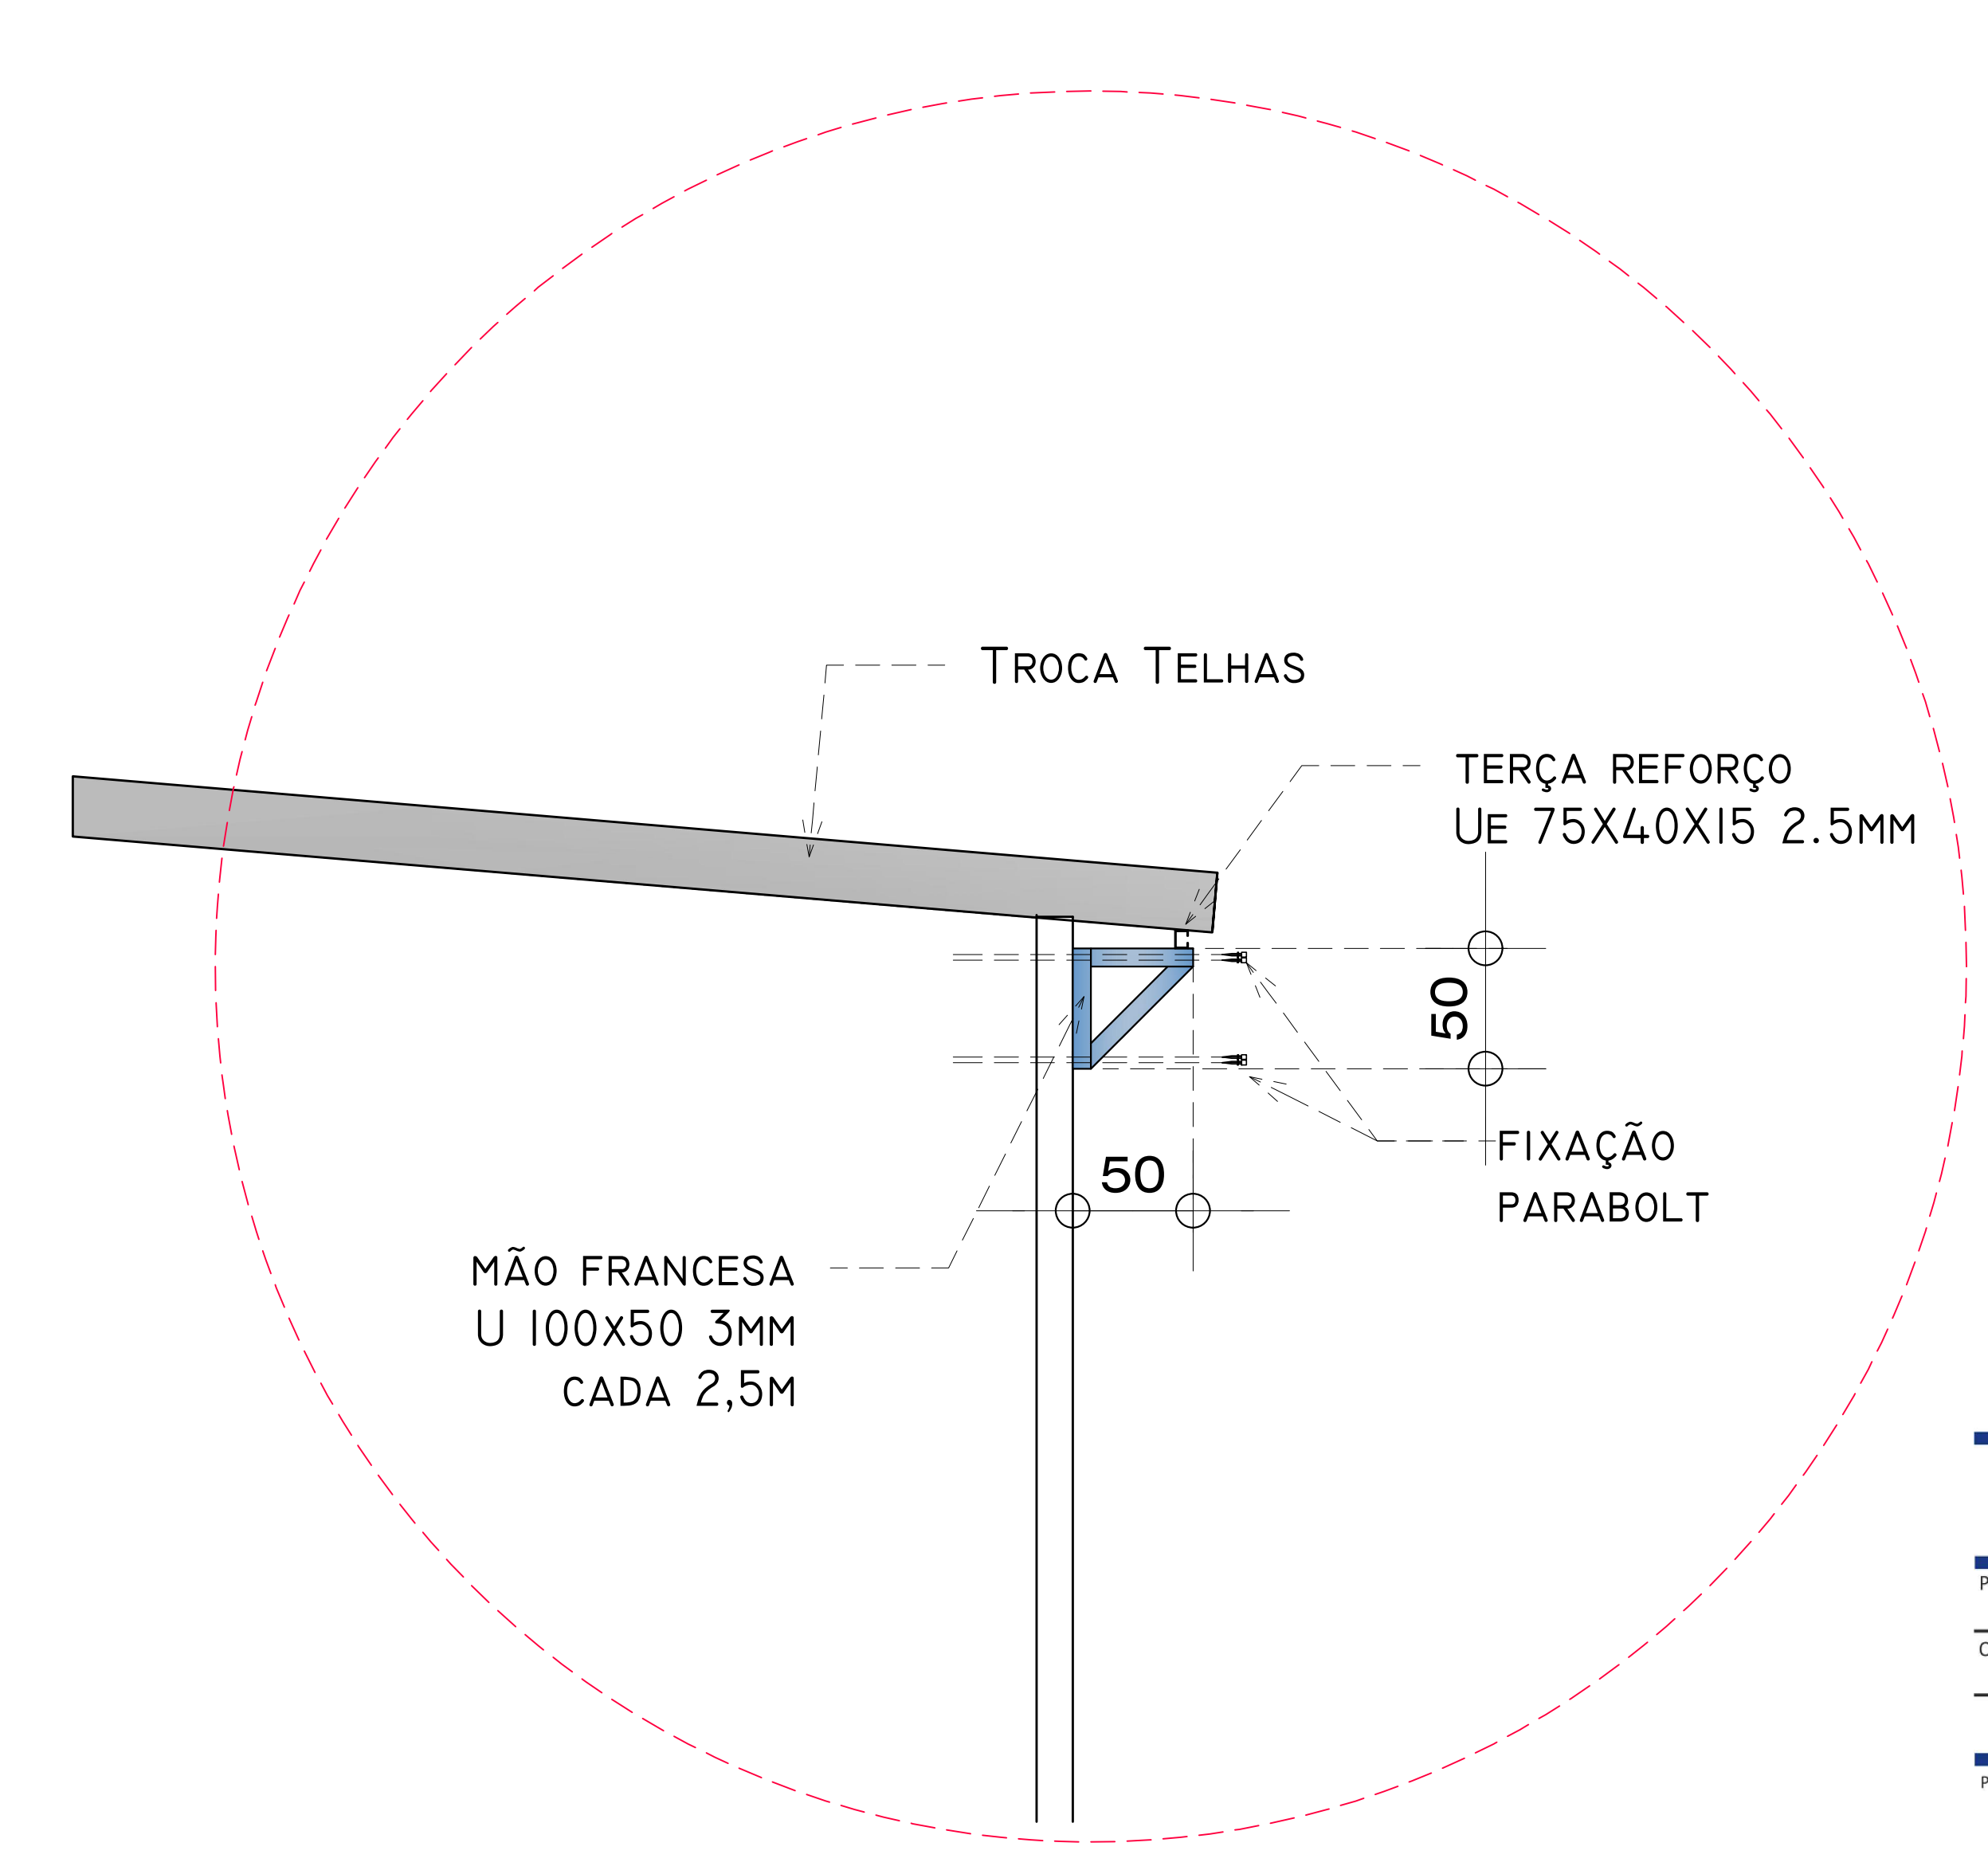

DETALHE 01 - REFORÇO BEIRAL
ESCALA 1:25
MEDIDAS EM CENTÍMETROS

Documento: **REPAROSEMTELHADOSDOCLM202101.02.pdf**.

Assinado por: **Felipe Scala Francica** em 12/04/2021 14:10.

Inserido ao protocolo **17.525.741-1** por: **Leticia Sacoman Sampaio** em: 12/04/2021 13:37.



Documento assinado nos termos do art. 18 do Decreto Estadual 5389/2016.

A autenticidade deste documento pode ser validada no endereço:
<https://www.eprotocolo.pr.gov.br/spiweb/validarAssinatura> com o código:
6782c9912502931a7bdf01aca034ae27.