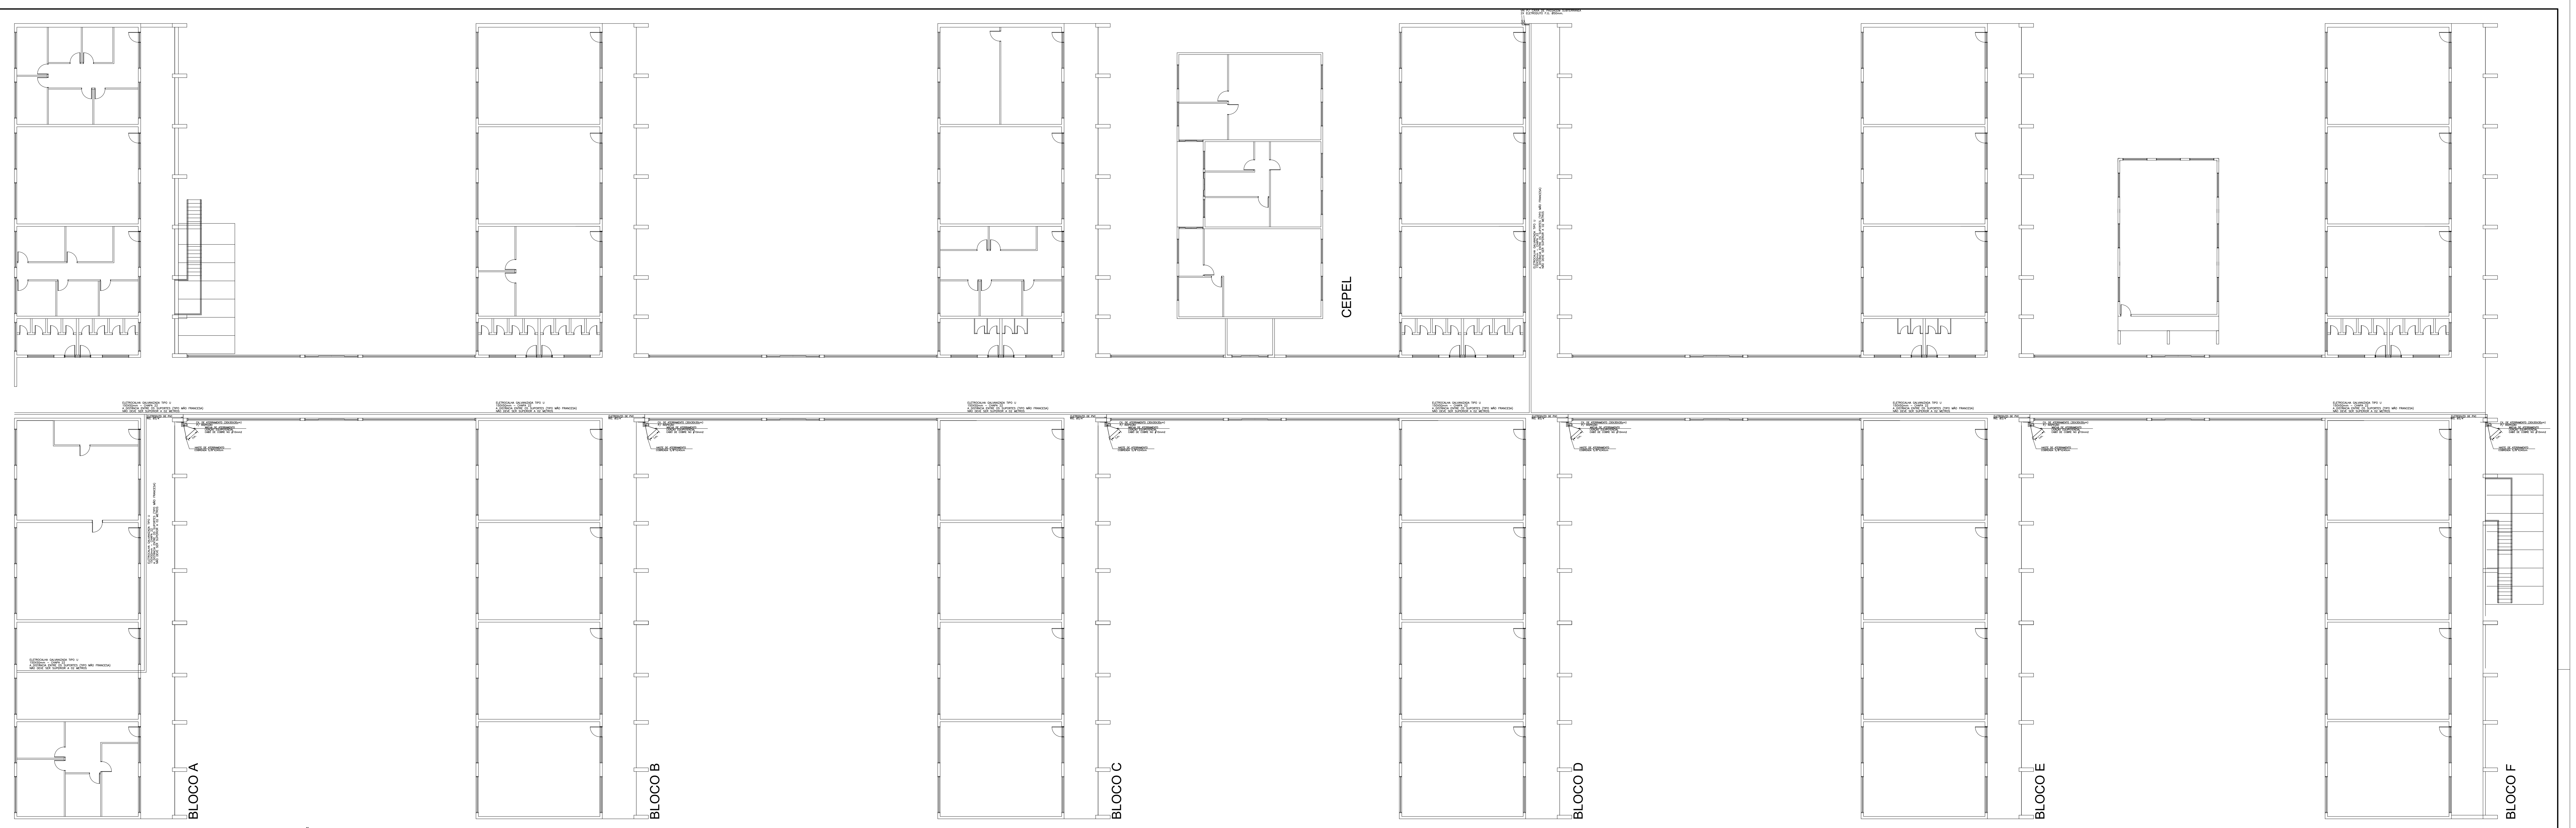

PLANTA BAIXA – BLOCO A a BLOCO F – LAYOUT DE INSTALAÇÃO DE ELETROCALHAS
ESCALA 1:100

LEGENDA

| | |
|---|---|
| ▷ | CAIXA N°1 (4x4") PADRÃO TELEBRÁS, NA PAREDE, A 0,30m DO PISO ACABADO. |
| ▶ | CAIXA N°1 (4x4") PADRÃO TELEBRÁS, NA PAREDE, A 1,30m DO PISO ACABADO. |
| ⊳ | CAIXA N°1 (4x4") PADRÃO TELEBRÁS, NO PISO. |
| — · — | TUBULAÇÃO EM PVC RÍGIDO DE BITOLA IGUAL A 25mm, EMBUTIDO NO PISO OU NA PAREDE. |
| ⊠ | POSTE DE CONCRETO |
| ⊡ | CAIXA DE ATERRAMENTO (30X30X30cm) |
| ○⁄ | DESCE TUBULAÇÃO |
| ○⁄ | SOBE TUBULAÇÃO |
| ◒ | ANTENA DE TV (UTILIZAR TUBULAÇÃO DE Ø25mm E CAIXA 4X4") |
| ◙ | VÍDEO PORTEIRO/ INTERFONE |
| ◎ | PONTO DE LÓGICA RJ-45 (CAIXA 4X4") |
| ▨ DG | DG (CAIXA DE DISTRIBUIÇÃO GERAL) 60x60x15cm. |
| ▭ | (CAIXA DE DISTRIBUIÇÃO GERAL) 60x60x15cm. |
| | |
| | |

assunto
PROJETO DE INSTALAÇÃO LÓGICA
PLANTA BAIXA – BLOCO A a BLOCO F – LAYOUT DE INSTALAÇÃO DE ELETROCALHAS

| | | | |
|---|---|---|---|
| OBRA | PROJETO LÓGICA / CABEAMENTO ESTRUTURADO | PROJ. | WAGNER |
| LOCAL | RODOVIA PR 160, KM 0 – SAÍDA P/ LEÓPOLIS – CORNÉLIO PROCÓPIO – PR – CEP 86300 000 | DES. | WAGNER |
| PROP. | UNIVERSIDADE ESTADUAL DO NORTE DO PARANÁ | DATA | Ago./ 2020 |

RESPONSÁVEL TÉCNICO
WAGNER M. FUKUDA
ENG°. ELETRICISTA – CREA – 108.049-D/PR

PROPRIETÁRIO
UNIVERSIDADE ESTADUAL DO NORTE DO PARANÁ

L01–2
ARQUIVO/ PRANCHA