







- REMOÇÃO DA GARAGEM
1. REMOÇÃO DA ESTRUTURA METÁLICA (PILARES, VIGAS, TELHAS);
  2. DEMOLIÇÃO DO PISO - PILARES;
  3. ATERRO;
  4. RECOMPOSIÇÃO DO PISO EM CONCRETO.

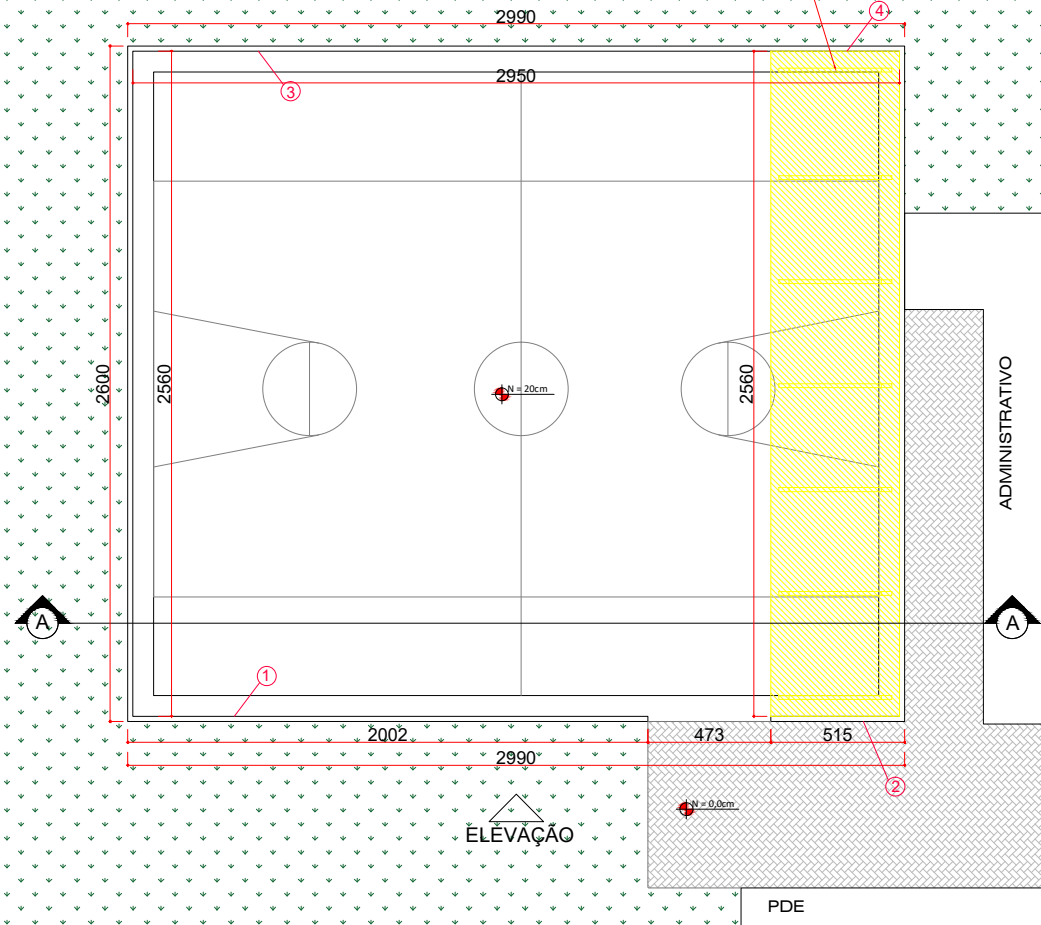


**PLANTA BAIXA**  
ESCALA 1:100  
MEDIDAS EM CENTÍMETROS

SIMBOLOGIA	
	MANTER
	A DEMOLIR
	A CONSTRUIR

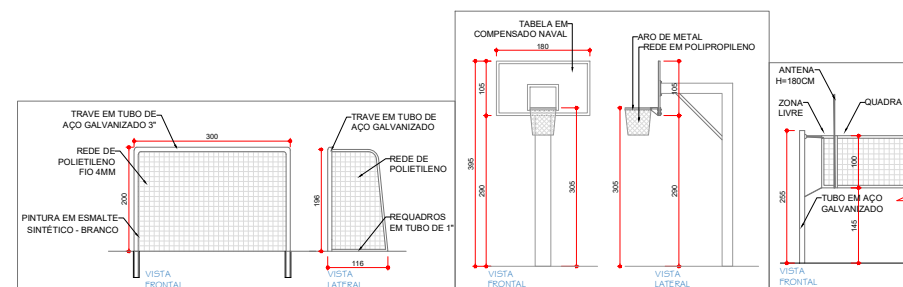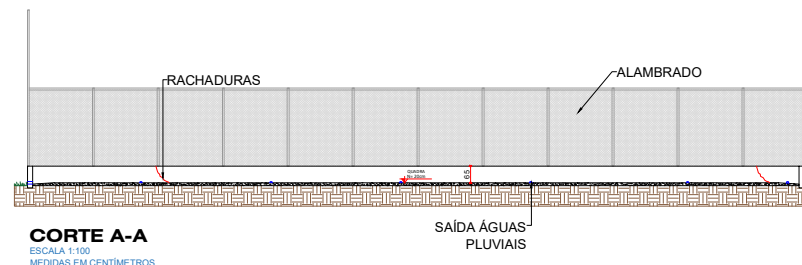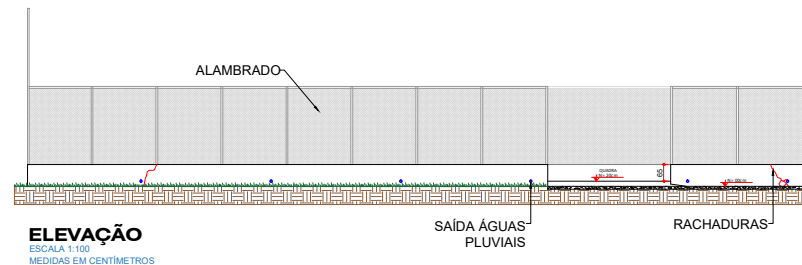


**ACESSÓRIOS ESPORTIVOS**  
ESCALA 1:50  
MEDIDAS EM CENTÍMETROS

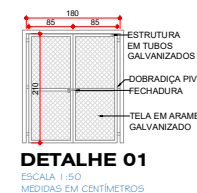

**DETALHE 01**  
ESCALA 1:50  
MEDIDAS EM CENTÍMETROS


<b>UENP</b> UNIVERSIDADE ESTADUAL DO NORTE DO PARANÁ			
PROJETO ARQUITETÔNICO			
OBRA REFORMA DA QUADRA POLIESPORTIVA DESCOBERTA DO CAMPUS DE CORNÉLIO PROCÓPIO - CCP			
PROPRIETÁRIO		RESPONSÁVEL TÉCNICO	
UNIVERSIDADE ESTADUAL DO NORTE DO PARANÁ - UENP			
DESENHO	DATA	ESCALA	INDICADA
AMANDA ALVES	AGOSTO/2023		
PRO-REITORIA DE PLANEJAMENTO E AVALIAÇÃO INSTITUCIONAL		SECRETARIA DE OBRAS	
1/2			

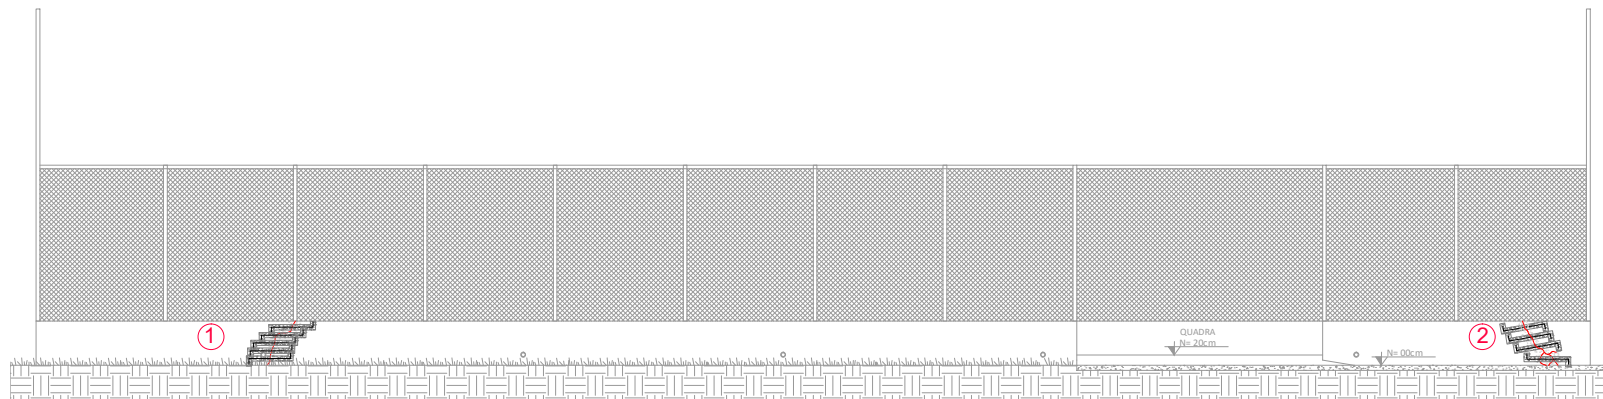

### REPARO EM FISSURAS - ELEVÇÃO

ESCALA 1:50

MEDIDAS EM CENTÍMETROS

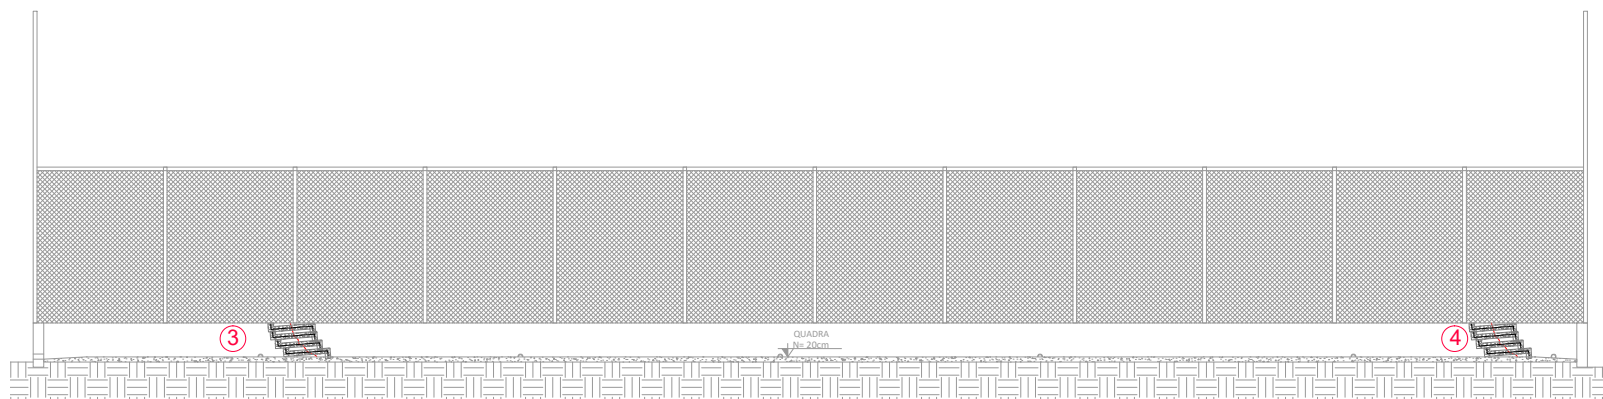

### REPARO EM FISSURAS - CORTE A-A

ESCALA 1:50


MEDIDAS EM CENTÍMETROS

#### GRAMPOS

10 60 10

Ø 6.3MM  
C=80 CM  
a cada 15cm

DETALHE - REPARO EM  
FISSURAS DE PAREDE

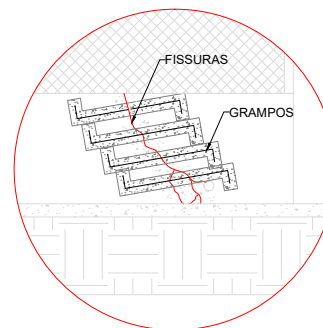

DETALHE  
SEM ESCALA

<b>UENP</b> UNIVERSIDADE ESTADUAL DO NORTE DO PARANÁ			
PROJETO ARQUITETONICO			
OBRA REFORMA DA QUADRA POLIESPORTIVA DESCOBERTA DO CAMPUS DE CORNÉLIO PROCÓPIO - CCP			
PROPRIETÁRIO		RESPONSÁVEL TÉCNICO	
UNIVERSIDADE ESTADUAL DO NORTE DO PARANÁ - UENP RUA DE ABRIL, 2100 - JARDIM UNIVERSITÁRIO - CEP: 85.060-000 - FONE: (41) 3333-1234			
DESENHO	DATA	ESCALA	FRANCHA
AMANDA ALVES	AGOSTO/2023	INDICADA	
PRO-REITORIA DE PLANEJAMENTO E AVALIAÇÃO INSTITUCIONAL SECRETARIA DE OBRAS			