
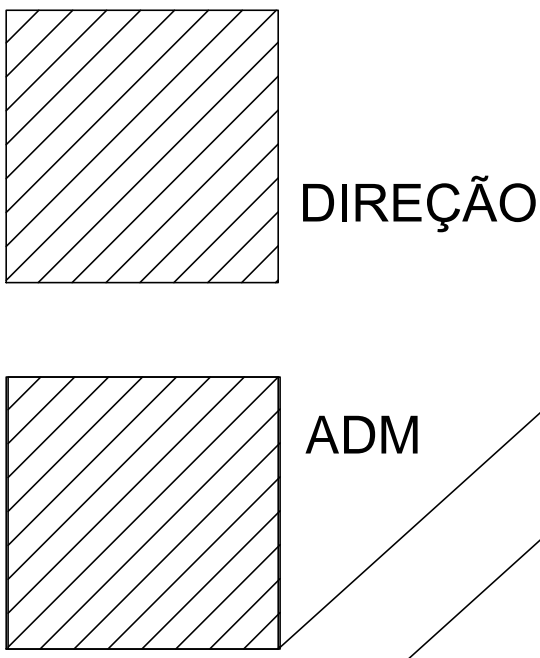


ESTATÍSTICA		
Terreno: 169.400,00m ² = 7 alq.		
Bloco de salas	1.056,85 m ²	EXISTENTE
B:	844,80 m ²	EXISTENTE
C:	844,80 m ²	EXISTENTE
D:	844,80 m ²	EXISTENTE
E:	844,80 m ²	EXISTENTE
F:	1.056,85 m ²	EXISTENTE
PASSARELAS:	650,00 m ²	EXISTENTE
MUSEU:	190,00 m ²	EXISTENTE
DIREÇÃO:	207,36 m ²	EXISTENTE
ADMINISTRAÇÃO:	207,36 m ²	EXISTENTE
CANTINA:	64,00 m ²	EXISTENTE
GUARITA:	100,00 m ²	EXISTENTE
LABORAT. CONTÁBEIS:	120,00 m ²	EXISTENTE
BIBLIOTECA:	281,25 m ²	EXISTENTE
ANFITEATRO-PDE:	450,00 m ²	EXISTENTE
SALA DE PESQUISAS:	288,20 m ²	EXISTENTE
COZINHA:	77,00 m ²	EXISTENTE
EXISTENTE TOTAL:	8.128,07 m ²	
A CONSTRUIR		
BLOCO BIOLOGIA e GEOGRAFIA	3.725,90 m ²	
BLOCO MATEMÁTICA e PÓS-GRADUAÇÃO	2.471,50 m ²	
TOTAL A CONSTRUIR:	6.197,40 m ²	
EXISTENTE + A CONSTRUIR:	14.325,47 m ²	

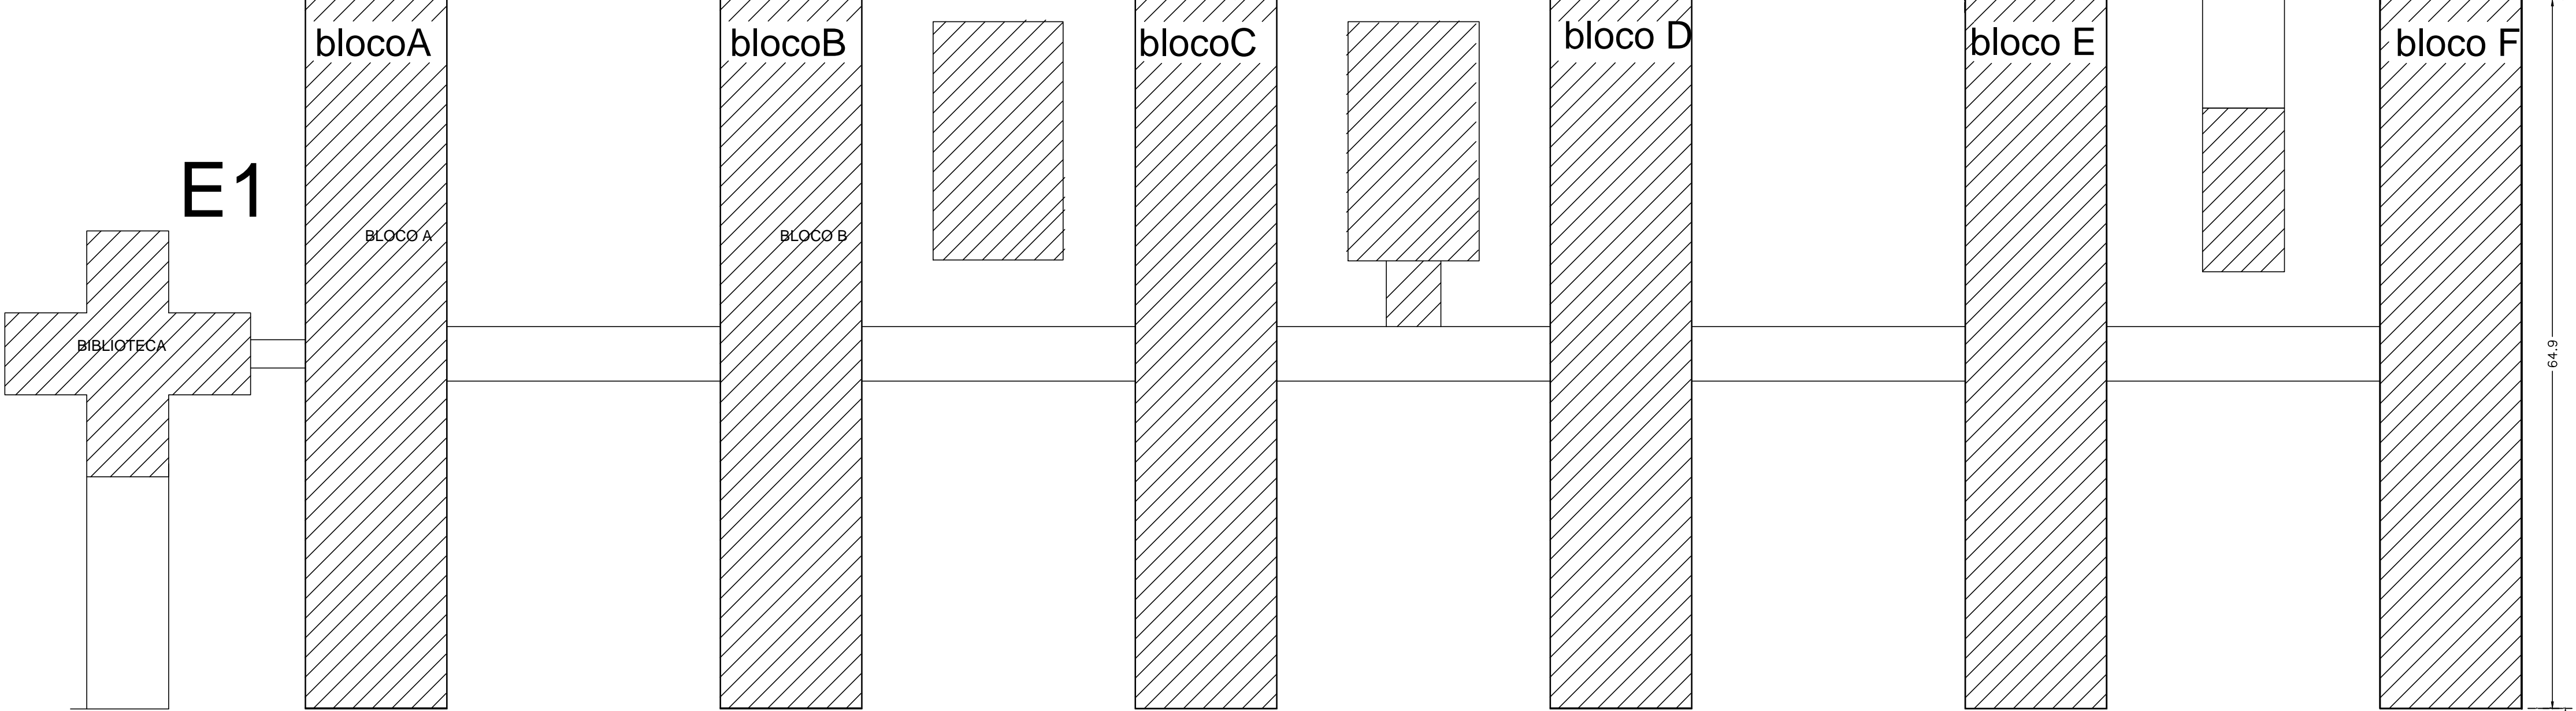

PROJETO ARQUITETÔNICO

IMPLANTAÇÃO E LOCAÇÃO

ESCALA 1/400

OBRA:

CONSTRUÇÃO DE SALAS EM ALVENARIA DE TIJOLOS

BLOCO DE SALAS BIOLOGIA E GEOGRAFIA

BLOCO DE SALAS MATEMÁTICA E PÓS-GRADUAÇÃO

PROPRIETÁRIO:

UENP - UNIVERSIDADE ESTADUAL DO NORTE DO PARANÁ

CNPJ 08.885.100/0001-54 - RETORA

LOCAL:

CAMPUS CORNELIO PROCÓPIO - Rod. PR 160 km 0

CORNÉLIO PROCÓPIO PR

ÁREAS:

TERRENO = 169.400,00m²

EXISTENTE TOTAL 8.128,07 m²

A Construir: Bloco de salas 6.197,40 m²

TOTAL 14.325,47 m²

SITUAÇÃO 1/2 ESCALA

DECLARO QUE A APROVAÇÃO DO PROJETO IMPLICA NO RECONHECIMENTO, POR PARTE DA PREFEITURA, DO DIREITO DE PROPRIEDADE DO TERRENO.

PROPRIETÁRIO : UNIVERSIDADE ESTADUAL DO NORTE DO PARANÁ

PROJETO: UNIVERSIDADE ESTADUAL DO NORTE DO PARANÁ

RESPONSÁVEL TÉCNICO DA OBRA :