



VISTA FRONTAL

ESCALA 1:25
MEDIDAS EM CENTÍMETROS

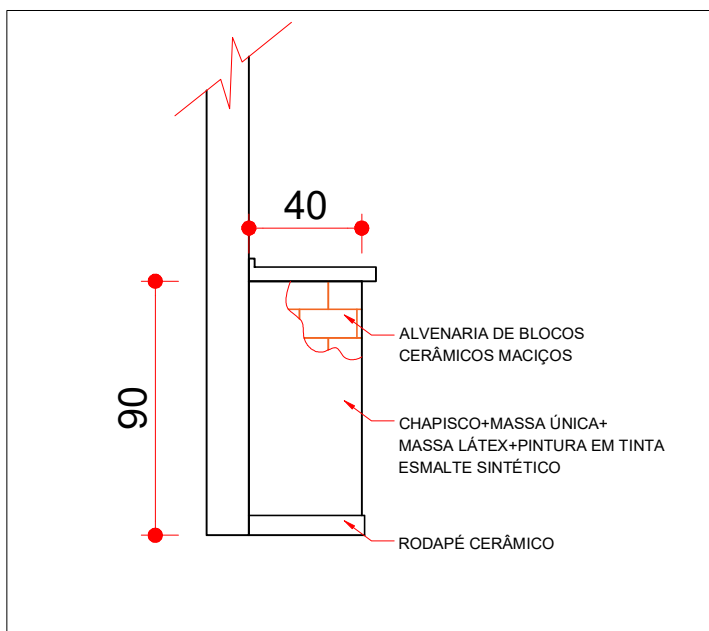

VISTA LATERAL

ESCALA 1:25
MEDIDAS EM CENTÍMETROS

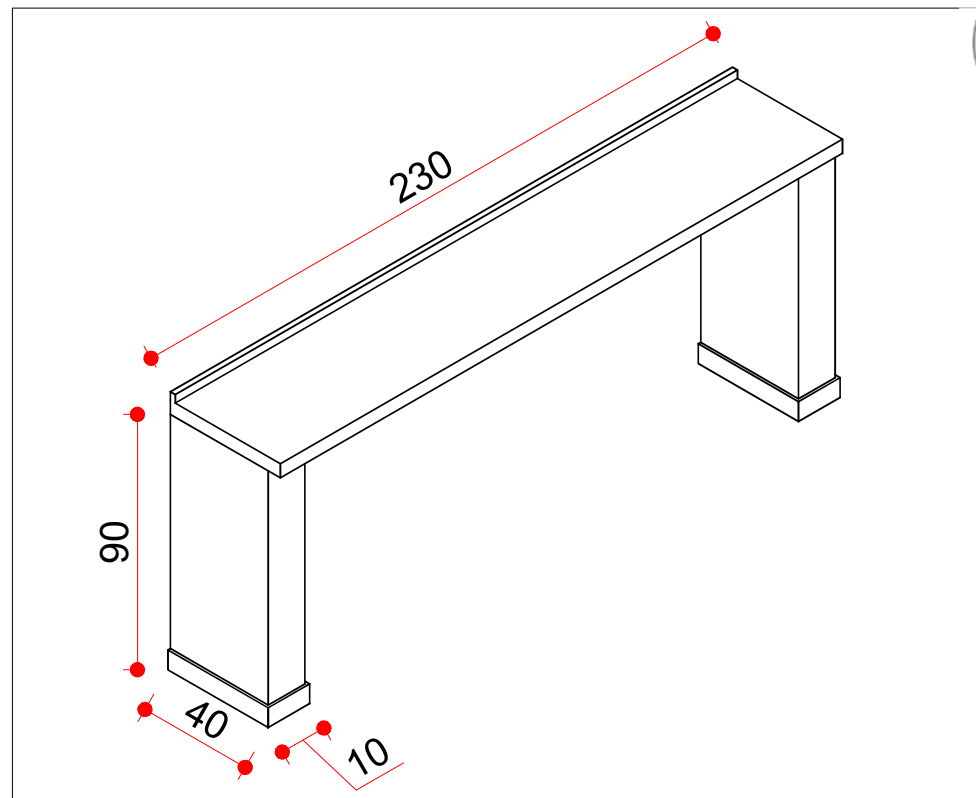

PERSPECTIVA ISOMETRICA

ESCALA 1:25
MEDIDAS EM CENTÍMETROS

—UENP—

UNIVERSIDADE ESTADUAL DO NORTE DO PARANÁ

PROJETO **PROPOSTA**

OBRA **APOIO PARA BANCADAS - CLÍNICA DE ODONTOLOGIA/CJ**

DETALHES

PROPRIETÁRIO

RESPONSÁVEL TÉCNICO

UNIVERSIDADE ESTADUAL DO NORTE DO PARANÁ - UENP
CNPJ: 08.885.100/0001-54

FELIPE SCALA FRANCA
CREA-SP: 50890/0467-0

DESENHO
LETICIA SAMPAIO

DATA
JANEIRO/23

ESCALA
INDICADA

PRANCHA

PROPAV

PRÓ-REITORIA DE PLANEJAMENTO E AVALIAÇÃO INSTITUCIONAL
SECRETARIA DE OBRAS

1/1

Documento: **PRANCHABANCADA.pdf**.

Assinatura Avançada realizada por: **Felipe Scala Francica (XXX.765.349-XX)** em 23/02/2023 09:52 Local: UENP/RTA/PROPAV/SECOBRAS.

Inserido ao protocolo **20.102.131-6** por: **Leticia Sacoman Sampaio** em: 23/02/2023 09:42.



Documento assinado nos termos do Art. 38 do Decreto Estadual nº 7304/2021.

A autenticidade deste documento pode ser validada no endereço:
<https://www.eprotocolo.pr.gov.br/spiweb/validarDocumento> com o código:
4de4b635f251bc10484322854e4fe3f5.