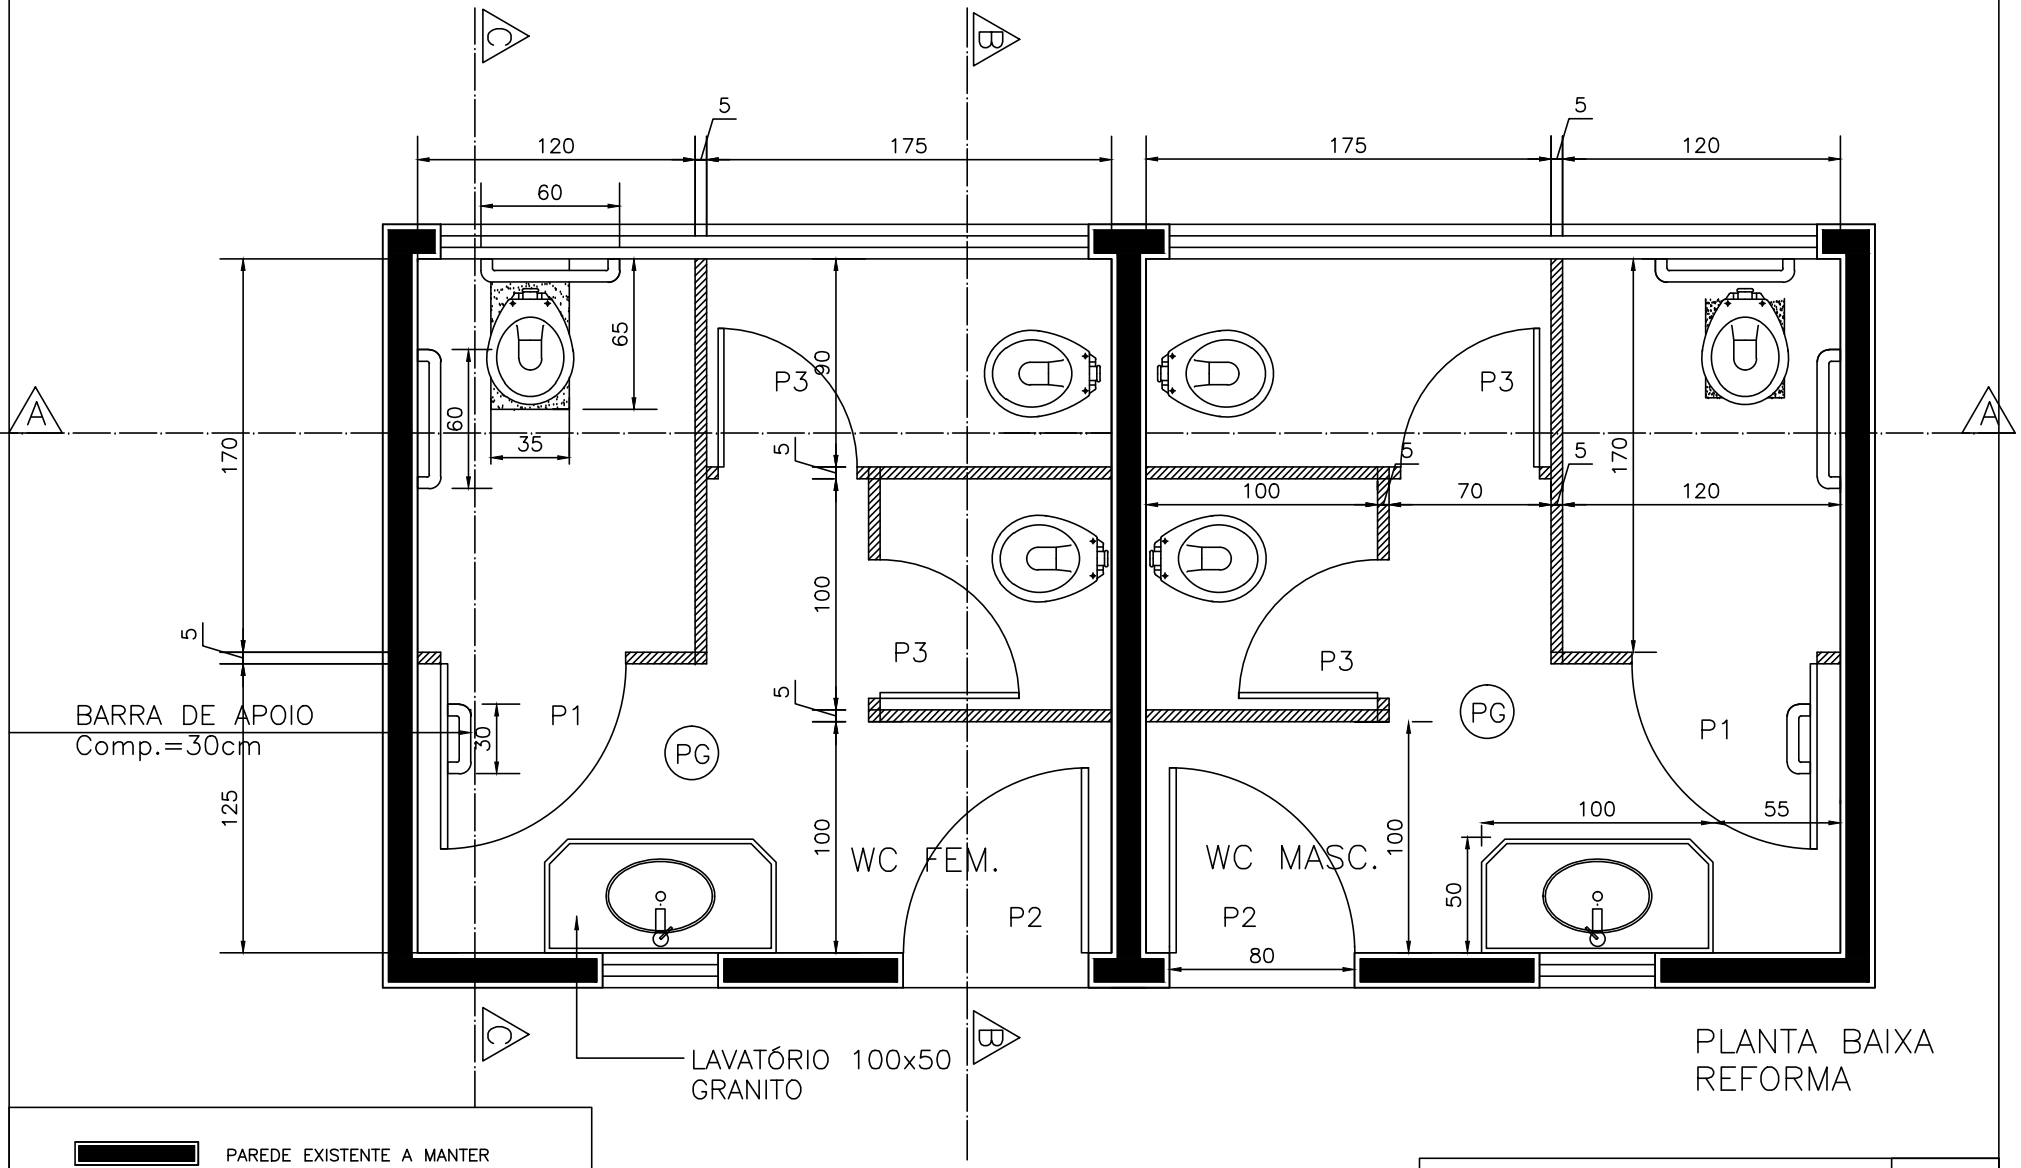

PAREDE EXISTENTE A MANTER

PLACA PRE MOLDADA DE GRANILITE PARA PAREDE E=3cm

P1	80x200	Porta de madeira
P2	80x210	Porta de madeira
P3	60x200	Porta de madeira

(PG) PISO GRANILITE

ENFERMAGEM
ENG. AGRONOMIA
PROD. VEGETAL
VETERINÁRIA

UENP – CLM

REFORMA DO WC ALUNOS

PLANTA BAIXA

data: 18/09/2014 escala 1/50

FOLHA 02/05