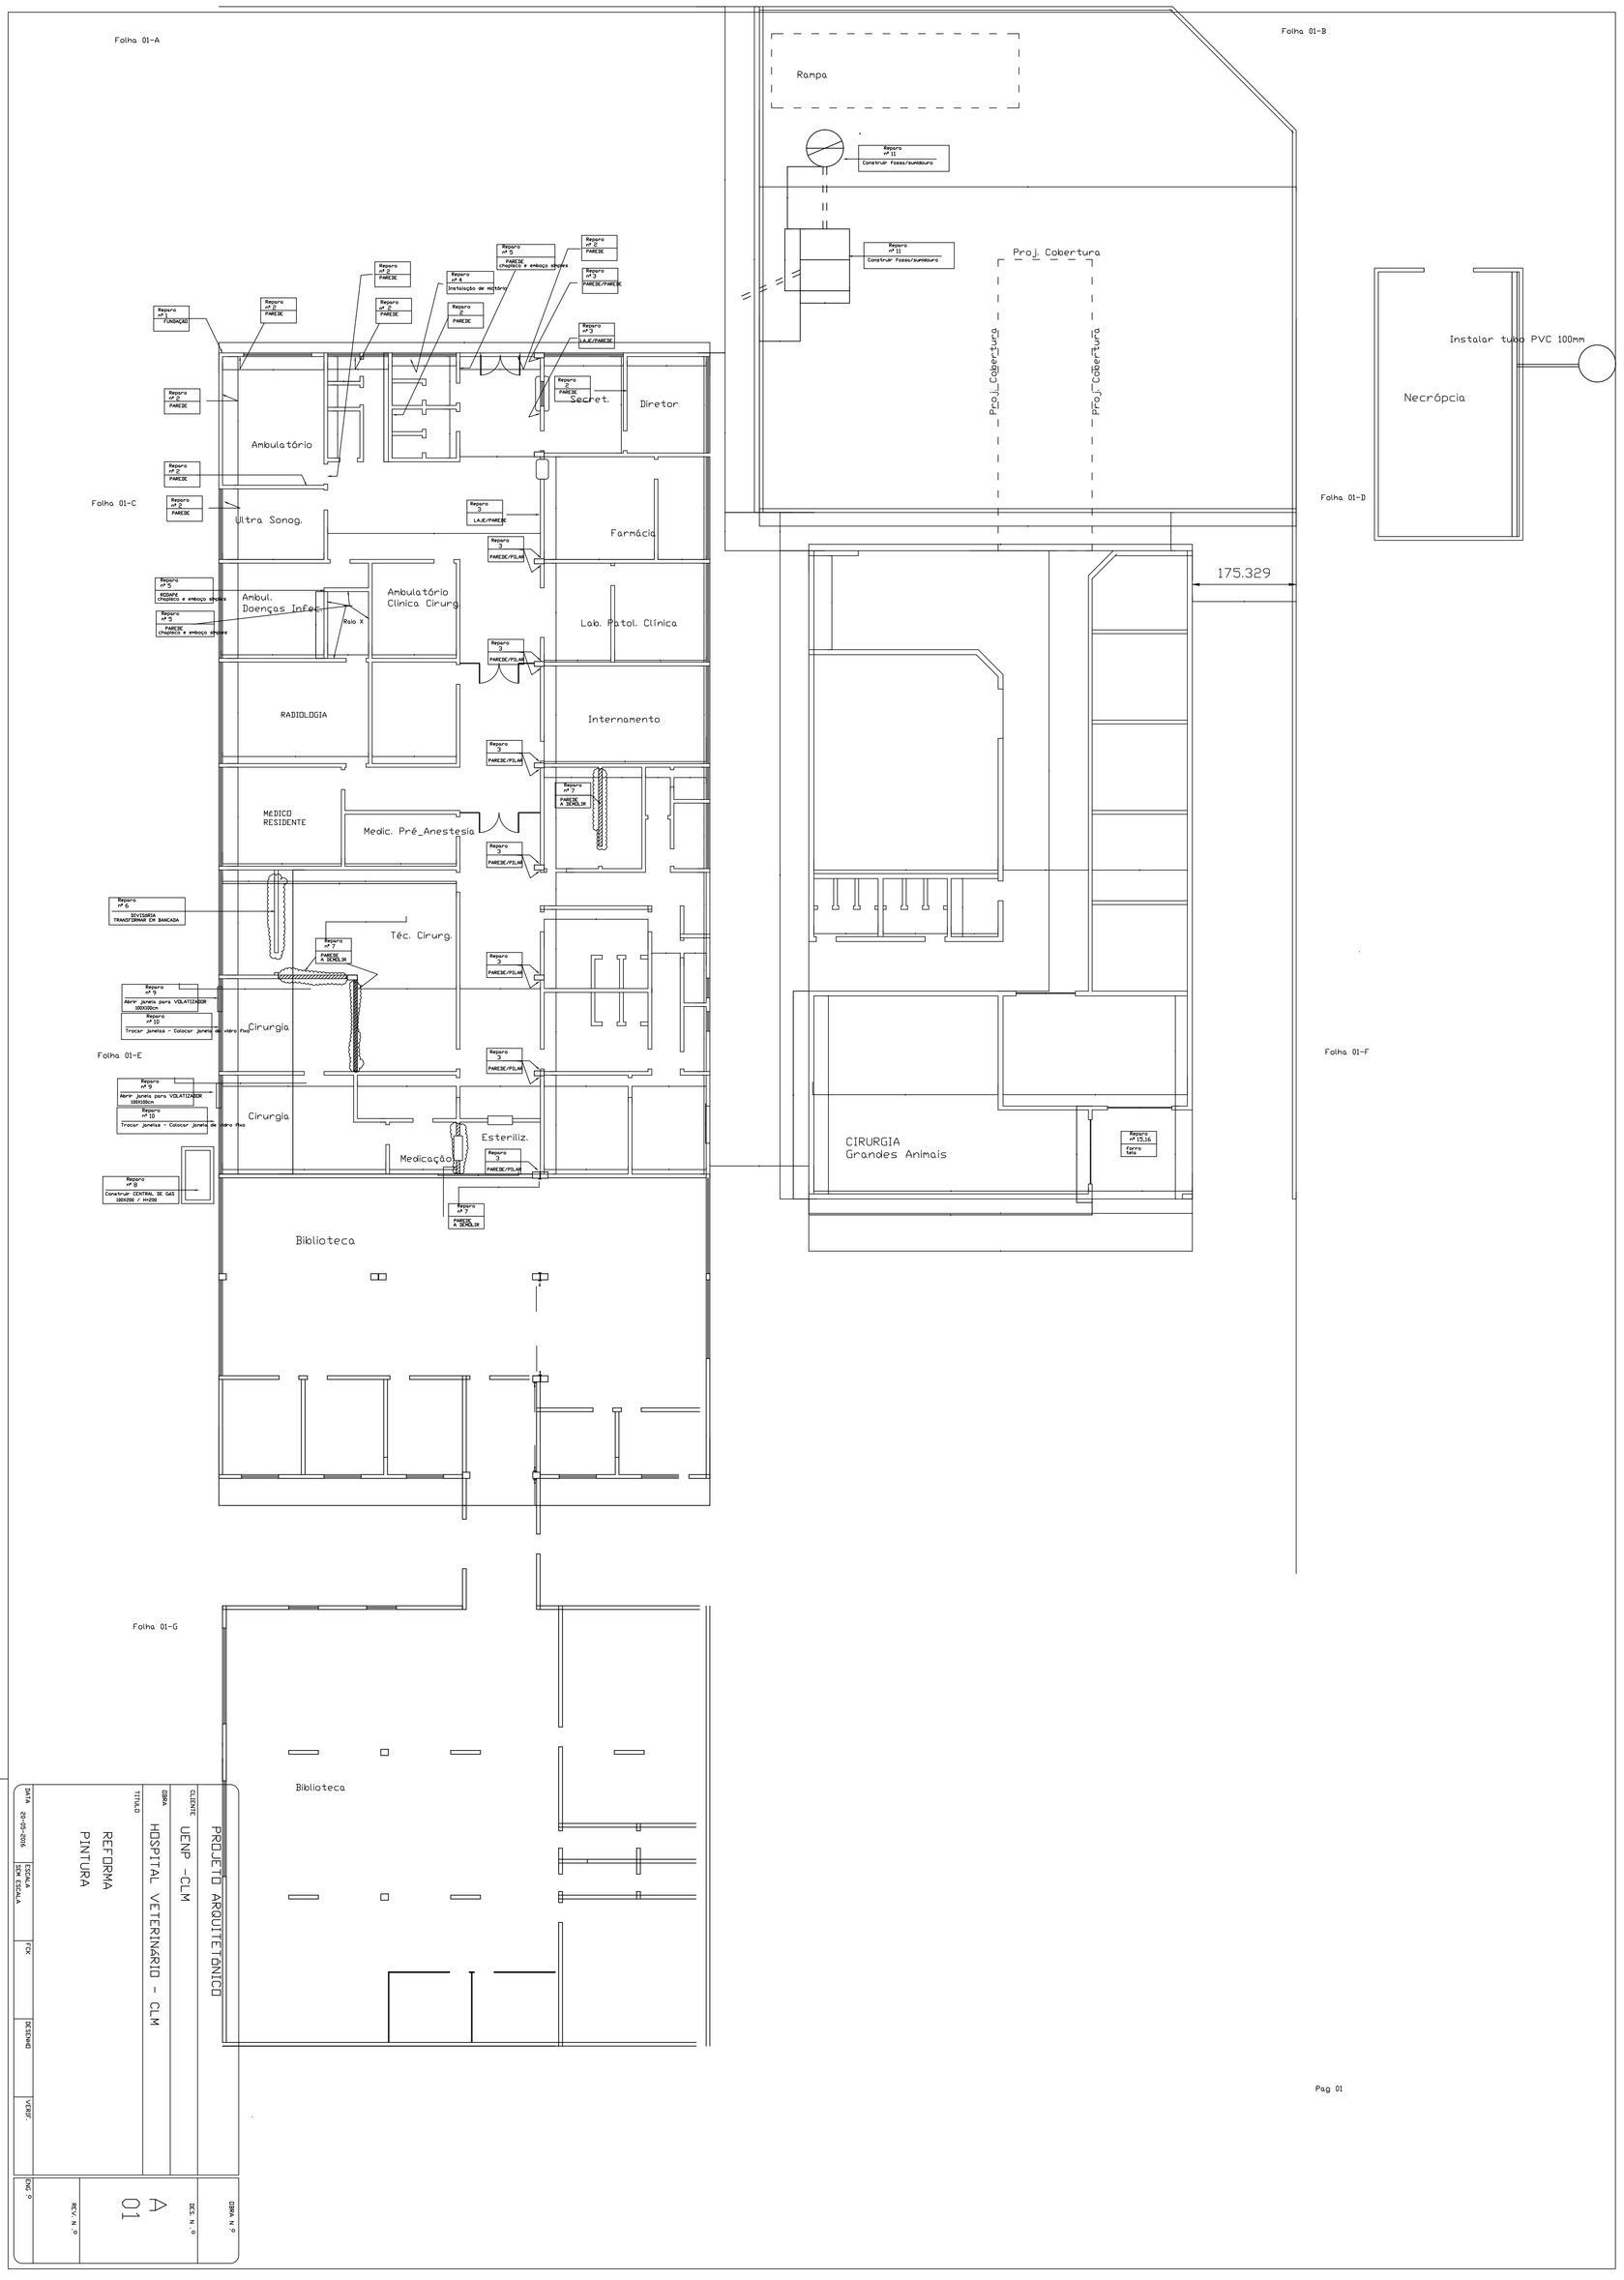

Folha 01-A
Folha 01-B
Folha 01-C
Folha 01-D
Folha 01-E
Folha 01-F
Folha 01-G
Rampa
Proj. Cobertura
Proj. Cobertura
Proj. Cobertura
Instalar tubo PVC 100mm
Necrópcia
175.329
Ambulatório
Secret.
Diretor
Ultra Sonog.
Farmácia
Ambul. Doenças Infec.
Ambulatório Clinica Cirurg.
Raio X
Lab. Patol. Clínica
RADIOLOGIA
Internamento
MÉDICO RESIDENTE
Medic. Pré_Anestesia
Téc. Cirurg.
Cirurgia
Cirurgia
Esteriliz.
Medicação
CIRURGIA Grandes Animais
Biblioteca
Biblioteca
Pag 01
PROJETO ARQUITETÔNICO
CLIENTE
UENP -CLM
OBRA
HOSPITAL VETERINÁRIO - CLM
TITULO
REFORMA PINTURA
DATA
20-05-2016
ESCALA
SEM ESCALA
FCK
DESENHO
VERIF.
OBRA N.º
DES. N.º
A 01
REV. N.º
ENG.º