



DETALHE GÊNÉRICO - JANELAS  
-VIDRO TEMPERADO INCOLOR


SEM ESCALA

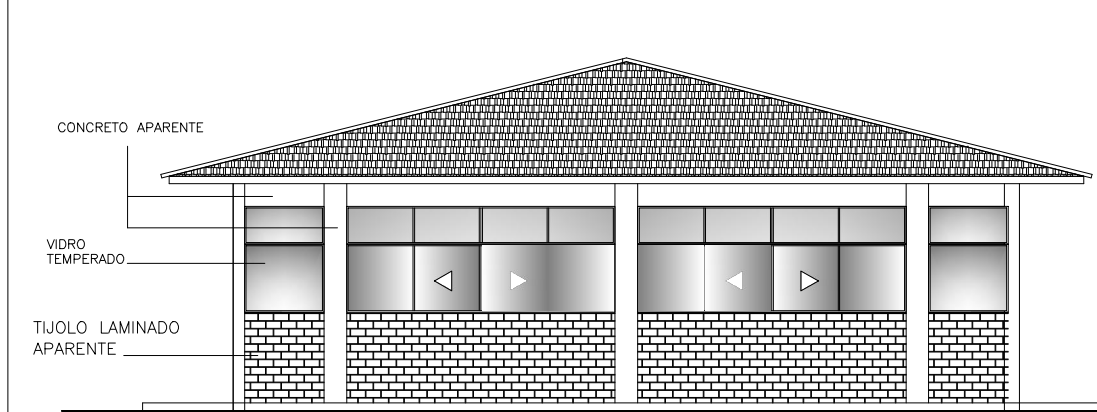


Fachada Oeste  
Escala: 1/100

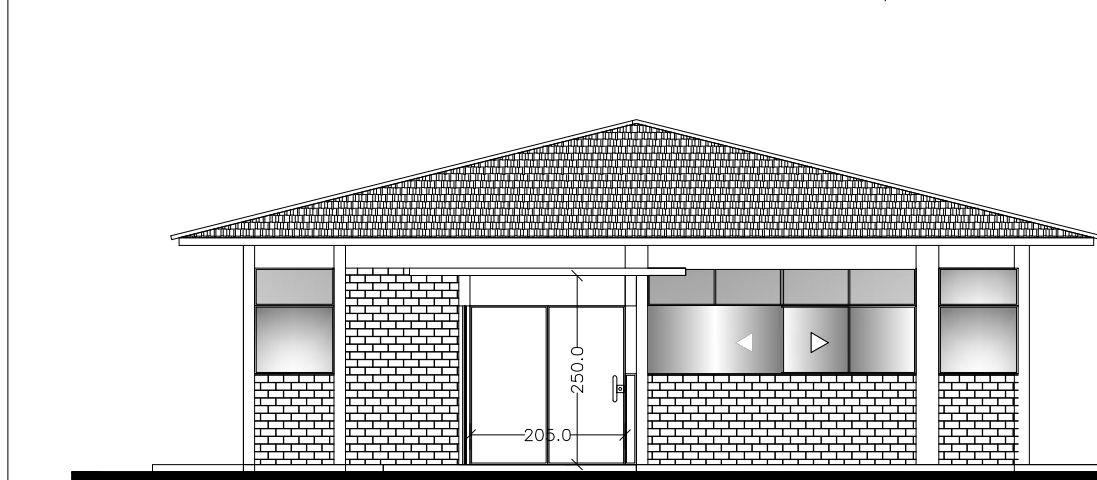


Fachada Leste  
Escala: 1/100

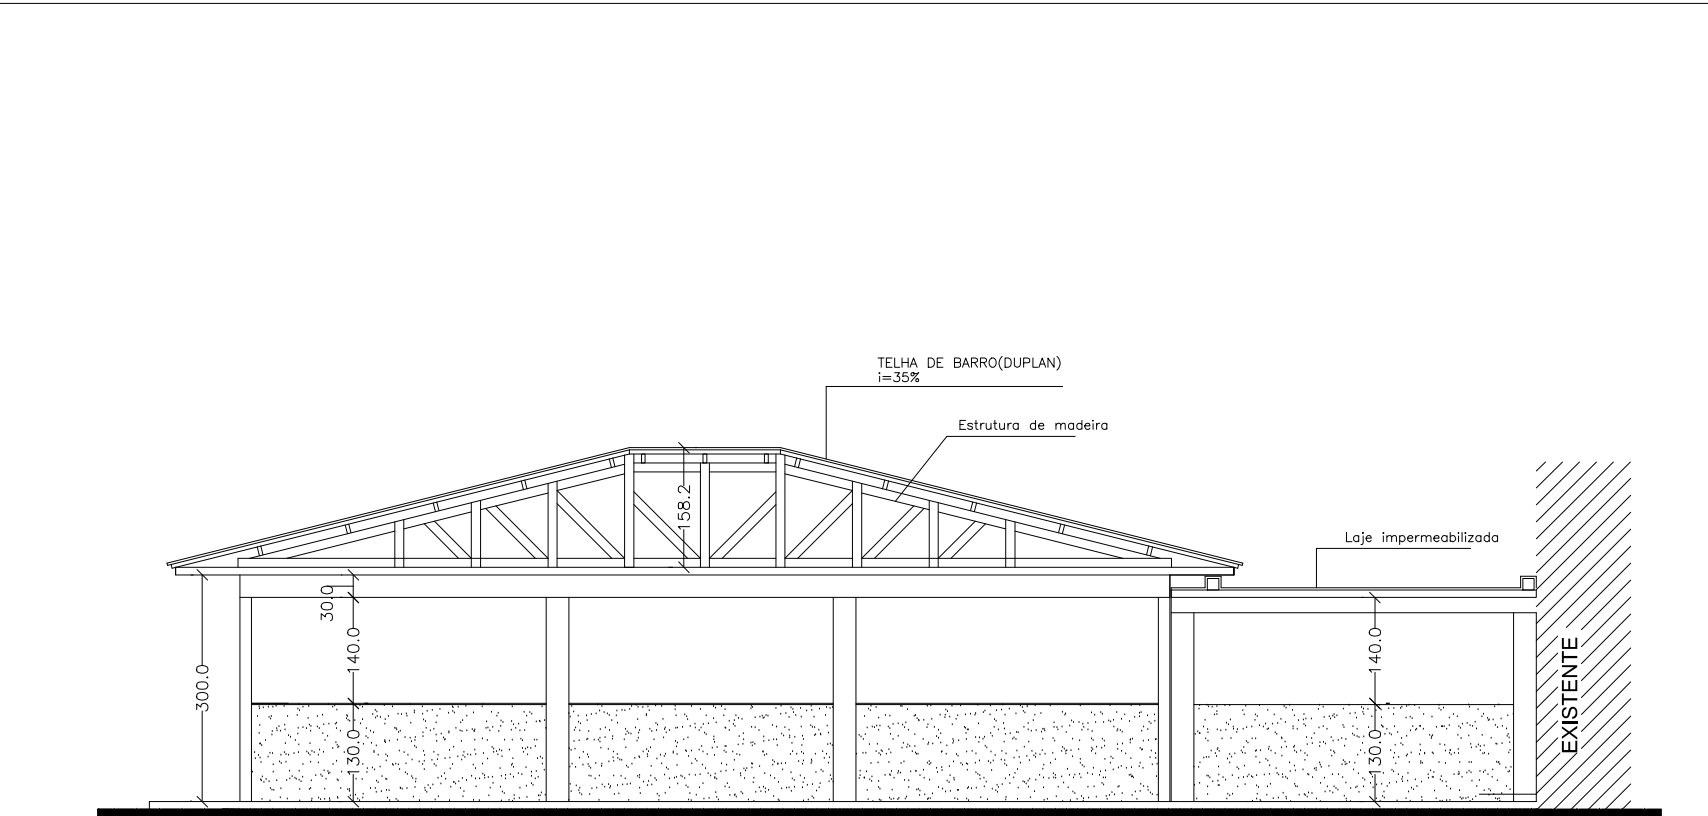


Corte A-A  
(Corte vertical representando duas divisões)  
Escala: 1/100

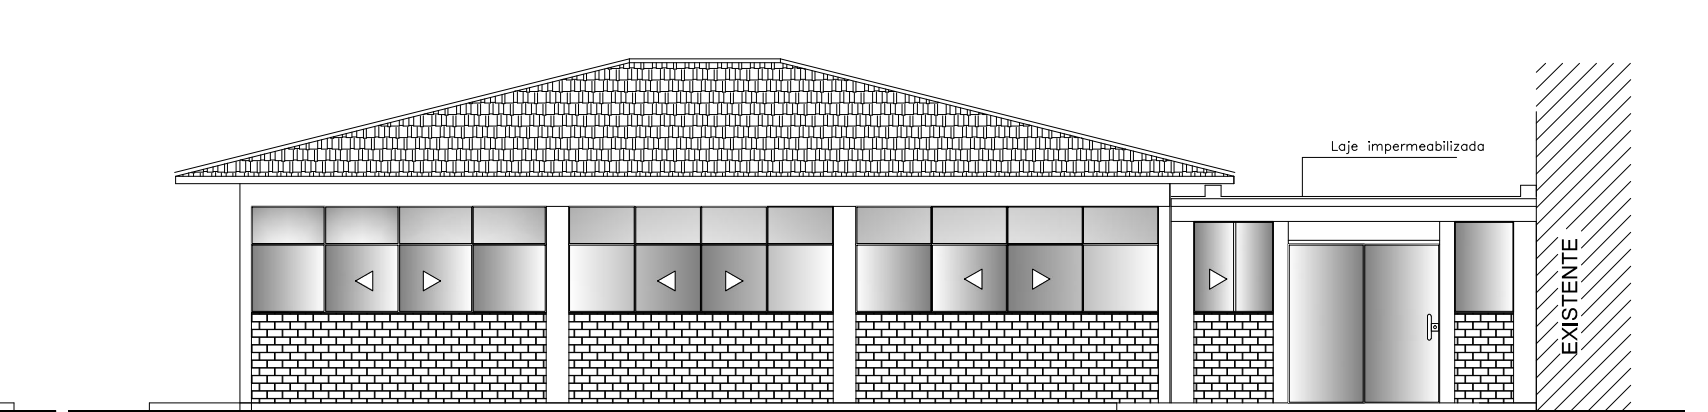

Entrada Fachada Sul  
Escala: 1/100

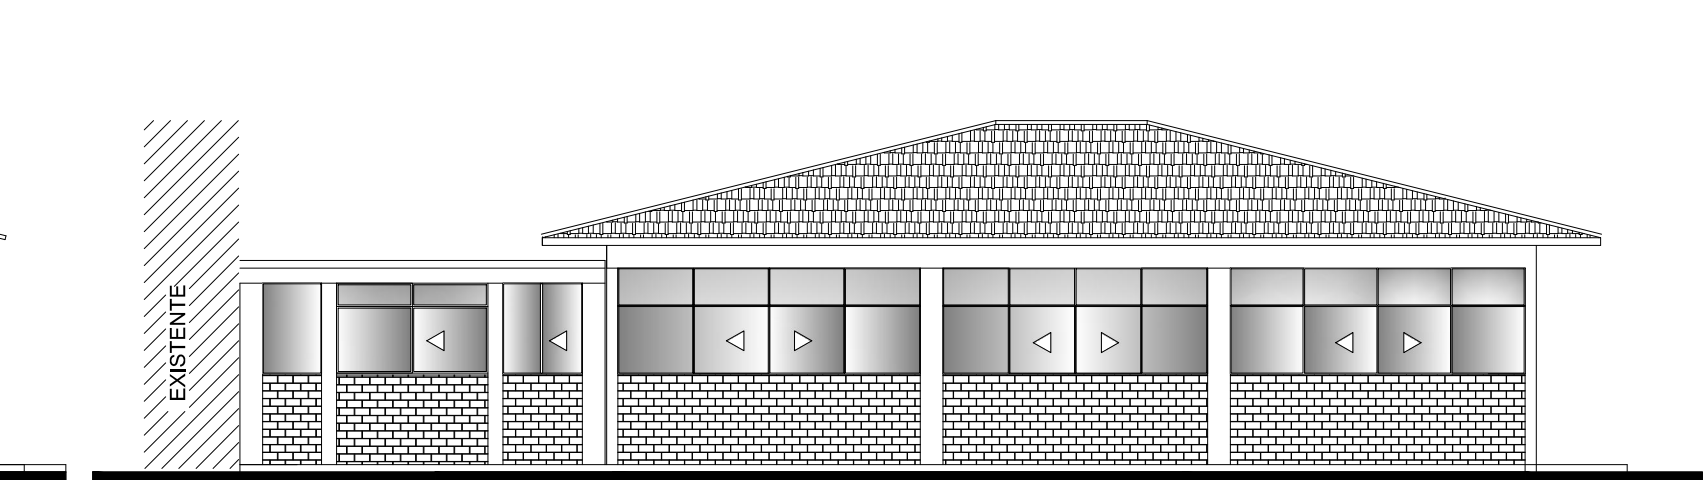

Fachada Norte  
Escala: 1/100

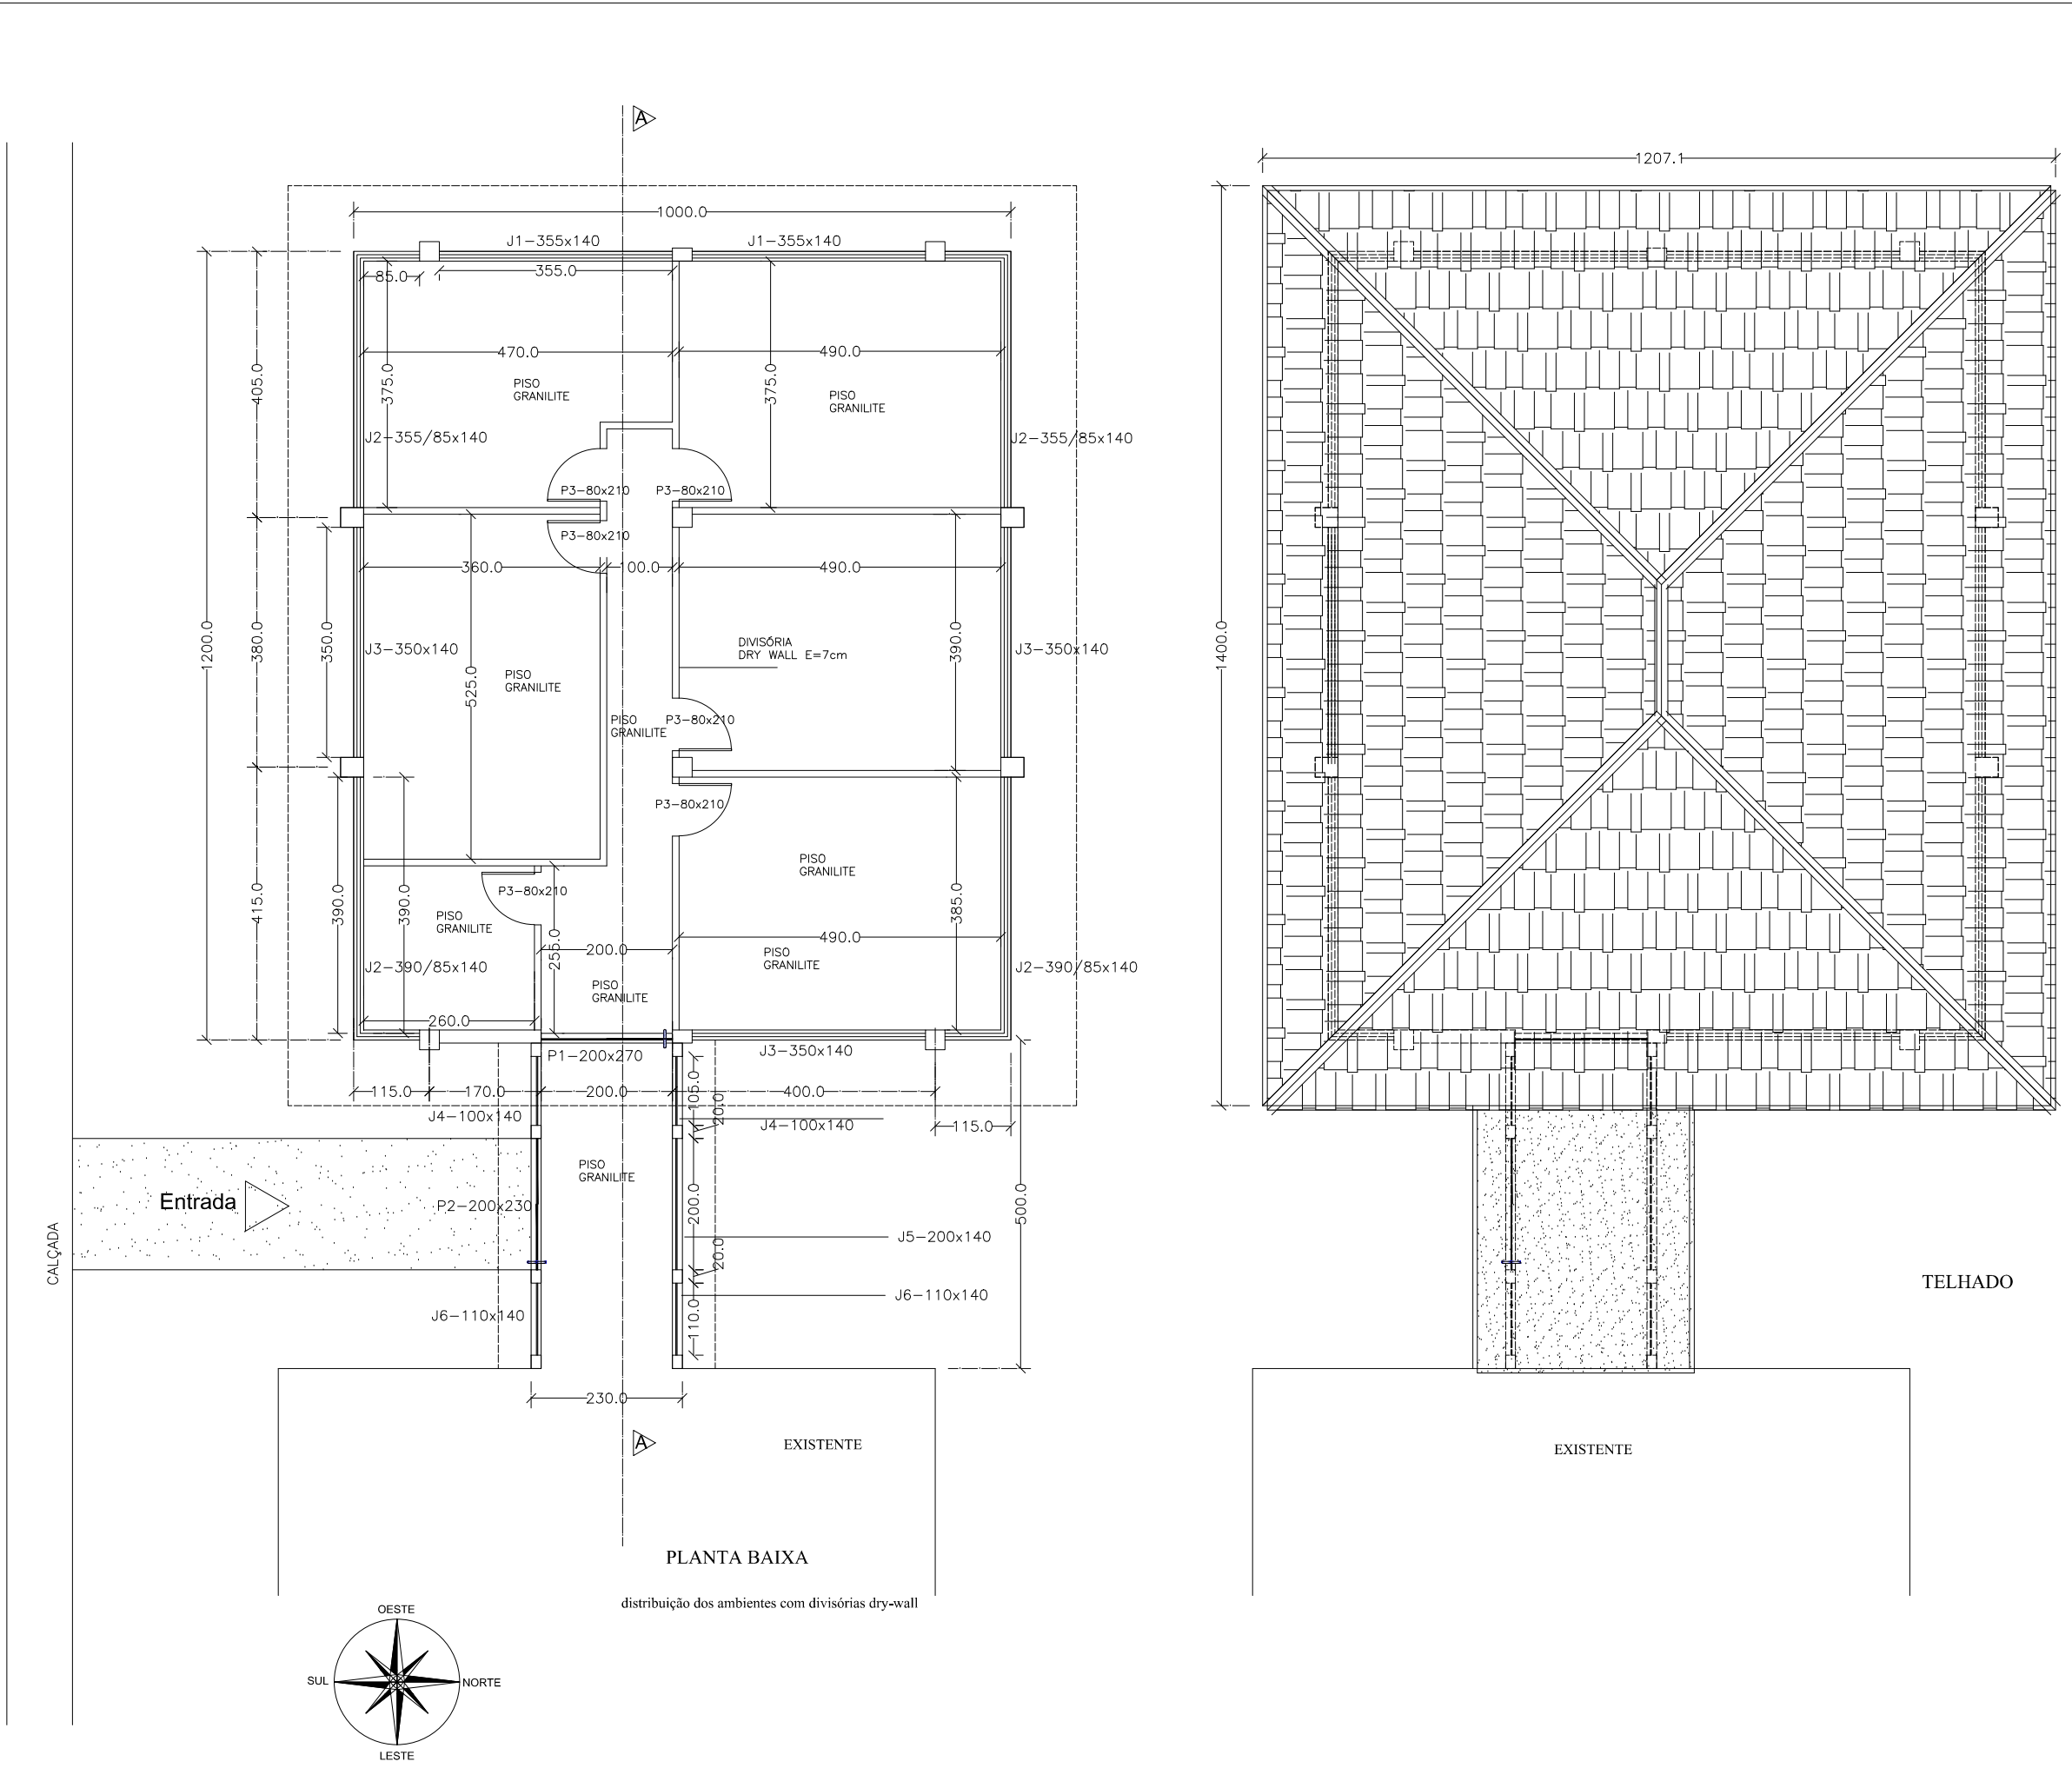

PROJETO ARQUITETÔNICO		FOLHA
ÚNICA		
OBRA: CONSTRUÇÃO DE SALA EM ALVENARIA DE TUALOS BLOCO - BIOLOGIA - SALA DOS PROFESSORES		
PROPRIETÁRIO: UENP - UNIVERSIDADE ESTADUAL DO NORTE DO PARANÁ		
LOCAL: CAMPUS LUIZ MENEGUEL - Rod. BR369 - km 54 BANDERANTES - PR		
	DECLARO QUE A APROVAÇÃO DO PROJETO NÃO IMPLICA NO RECONHECIMENTO, POR PARTE DA PREFEITURA, DO DIREITO DE PROPRIEDADE DO TERRENO.	
	PROPRIETÁRIO : UNIVERSIDADE ESTADUAL DO NORTE DO PARANÁ	
	PROJETA : UNIVERSIDADE ESTADUAL DO NORTE DO PARANÁ	
	RESPONSÁVEL TÉCNICO DA OBRA :	
ÁREAS: TERRENO =	DESENHO:	24/07/2014
A Construir: 131,50 m²	PROJETA:	REVISÃO:
	ESCALA: 1/100	ARQUIVO:
APROVAÇÕES:		