



PLANTA
ESC. 1/75

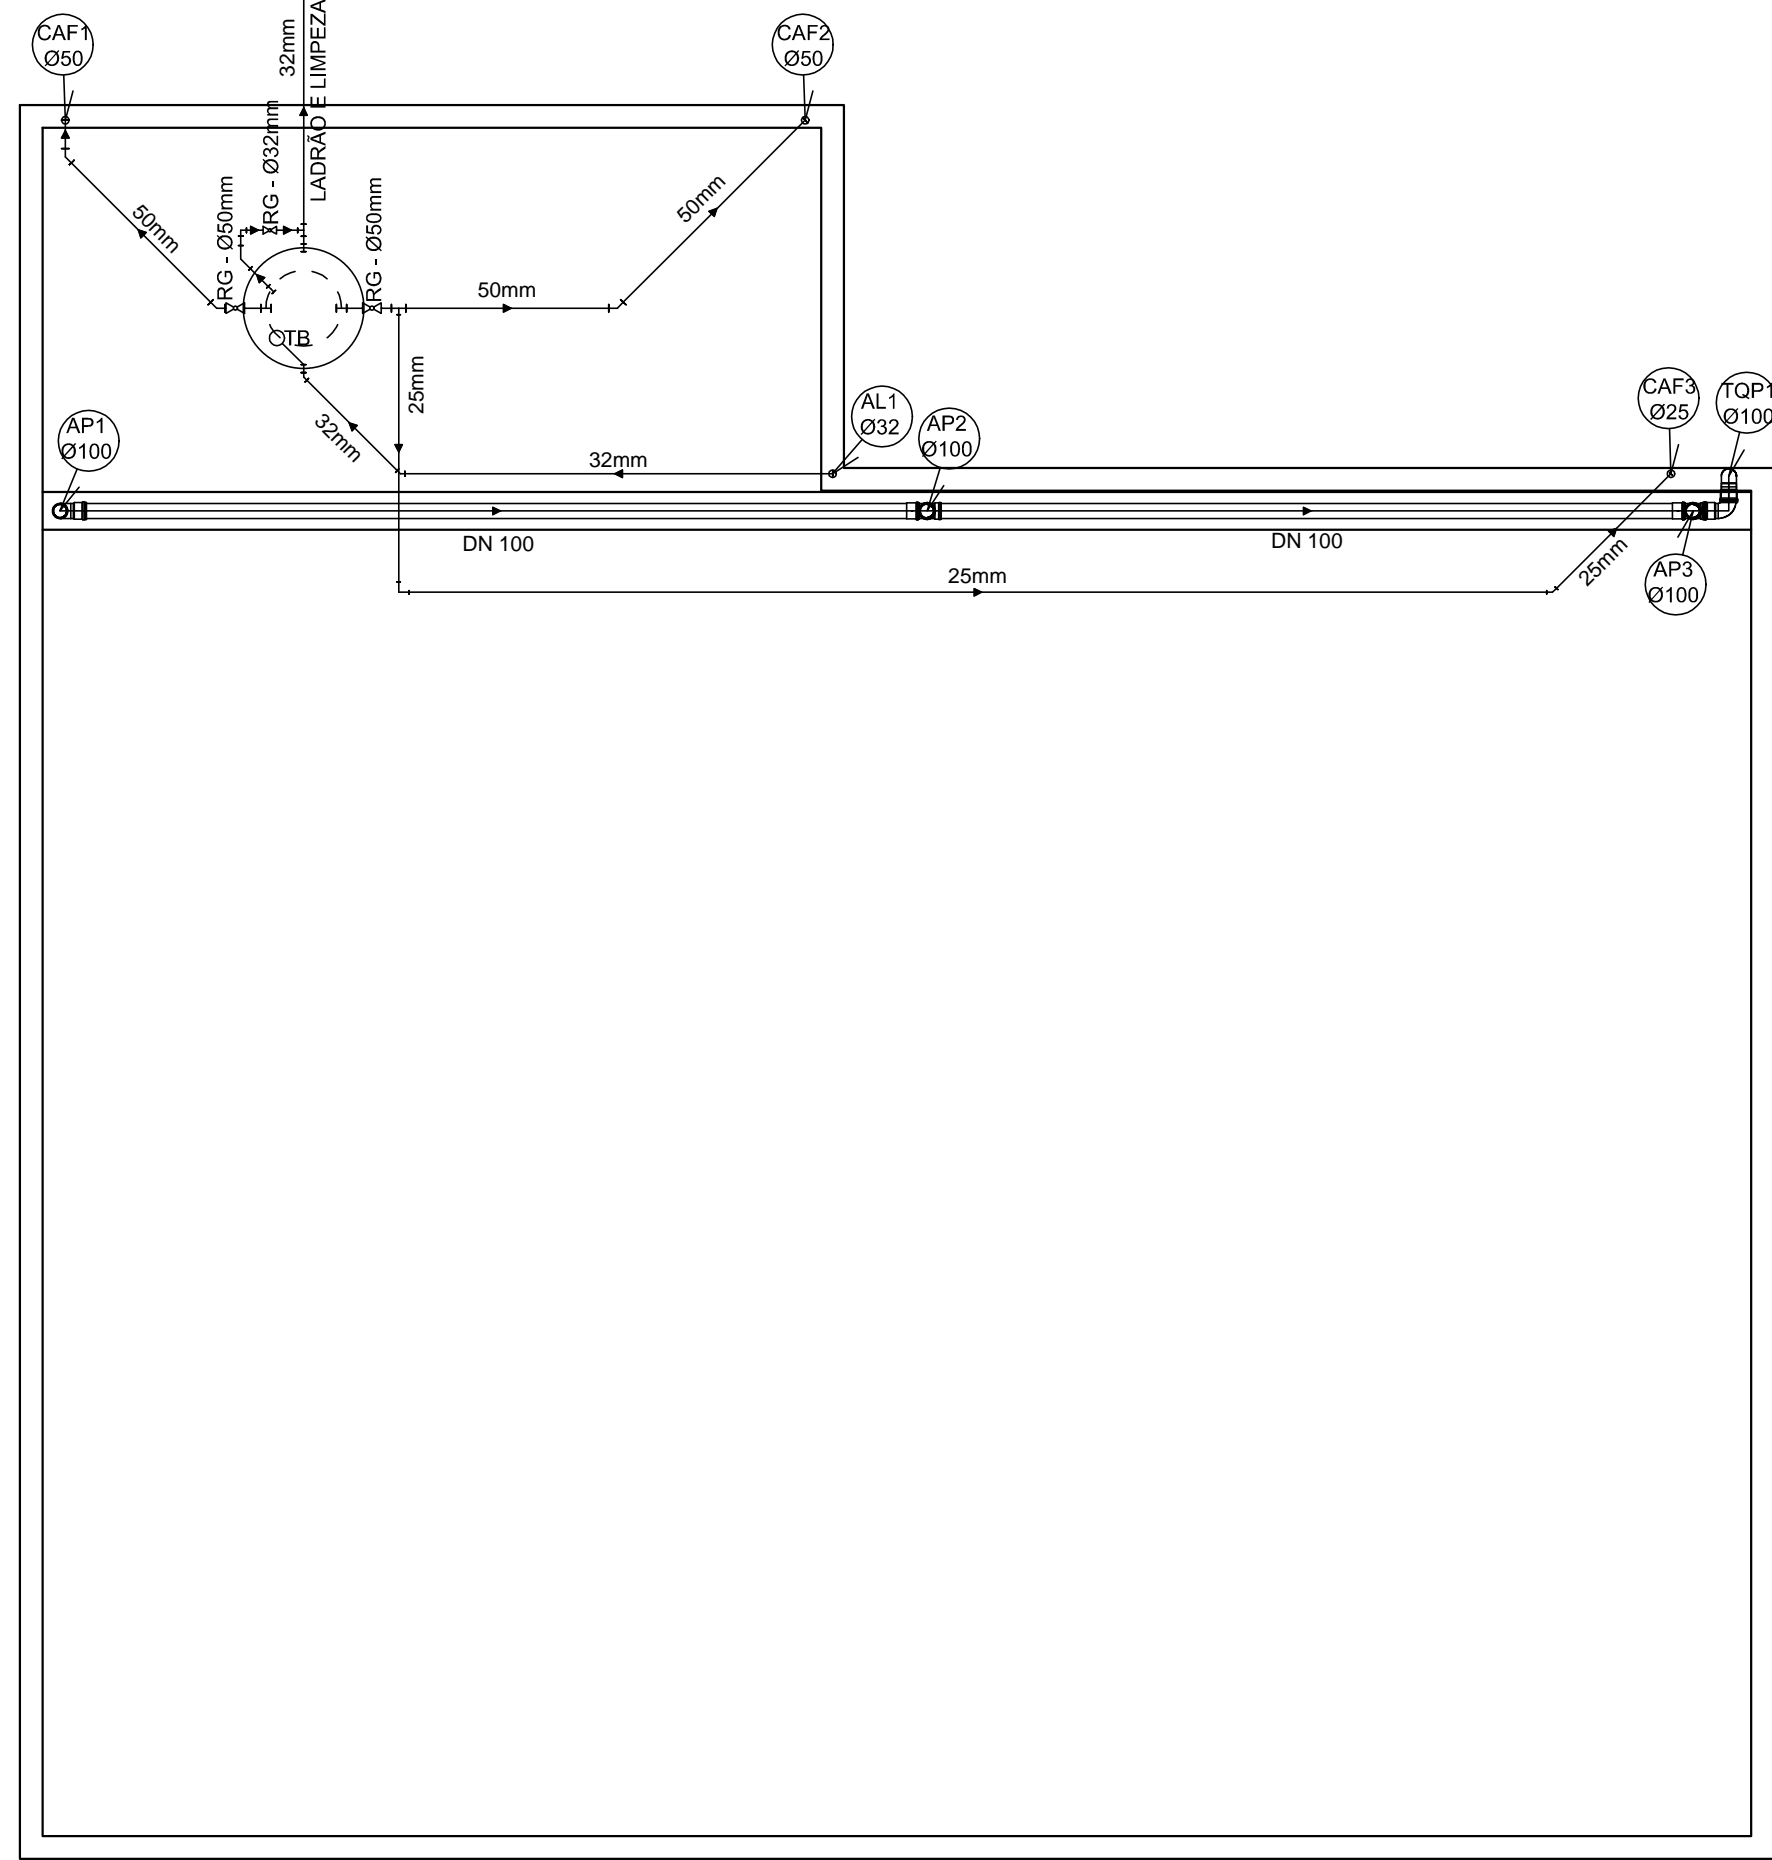

COBERTURA
ESC. 1/75

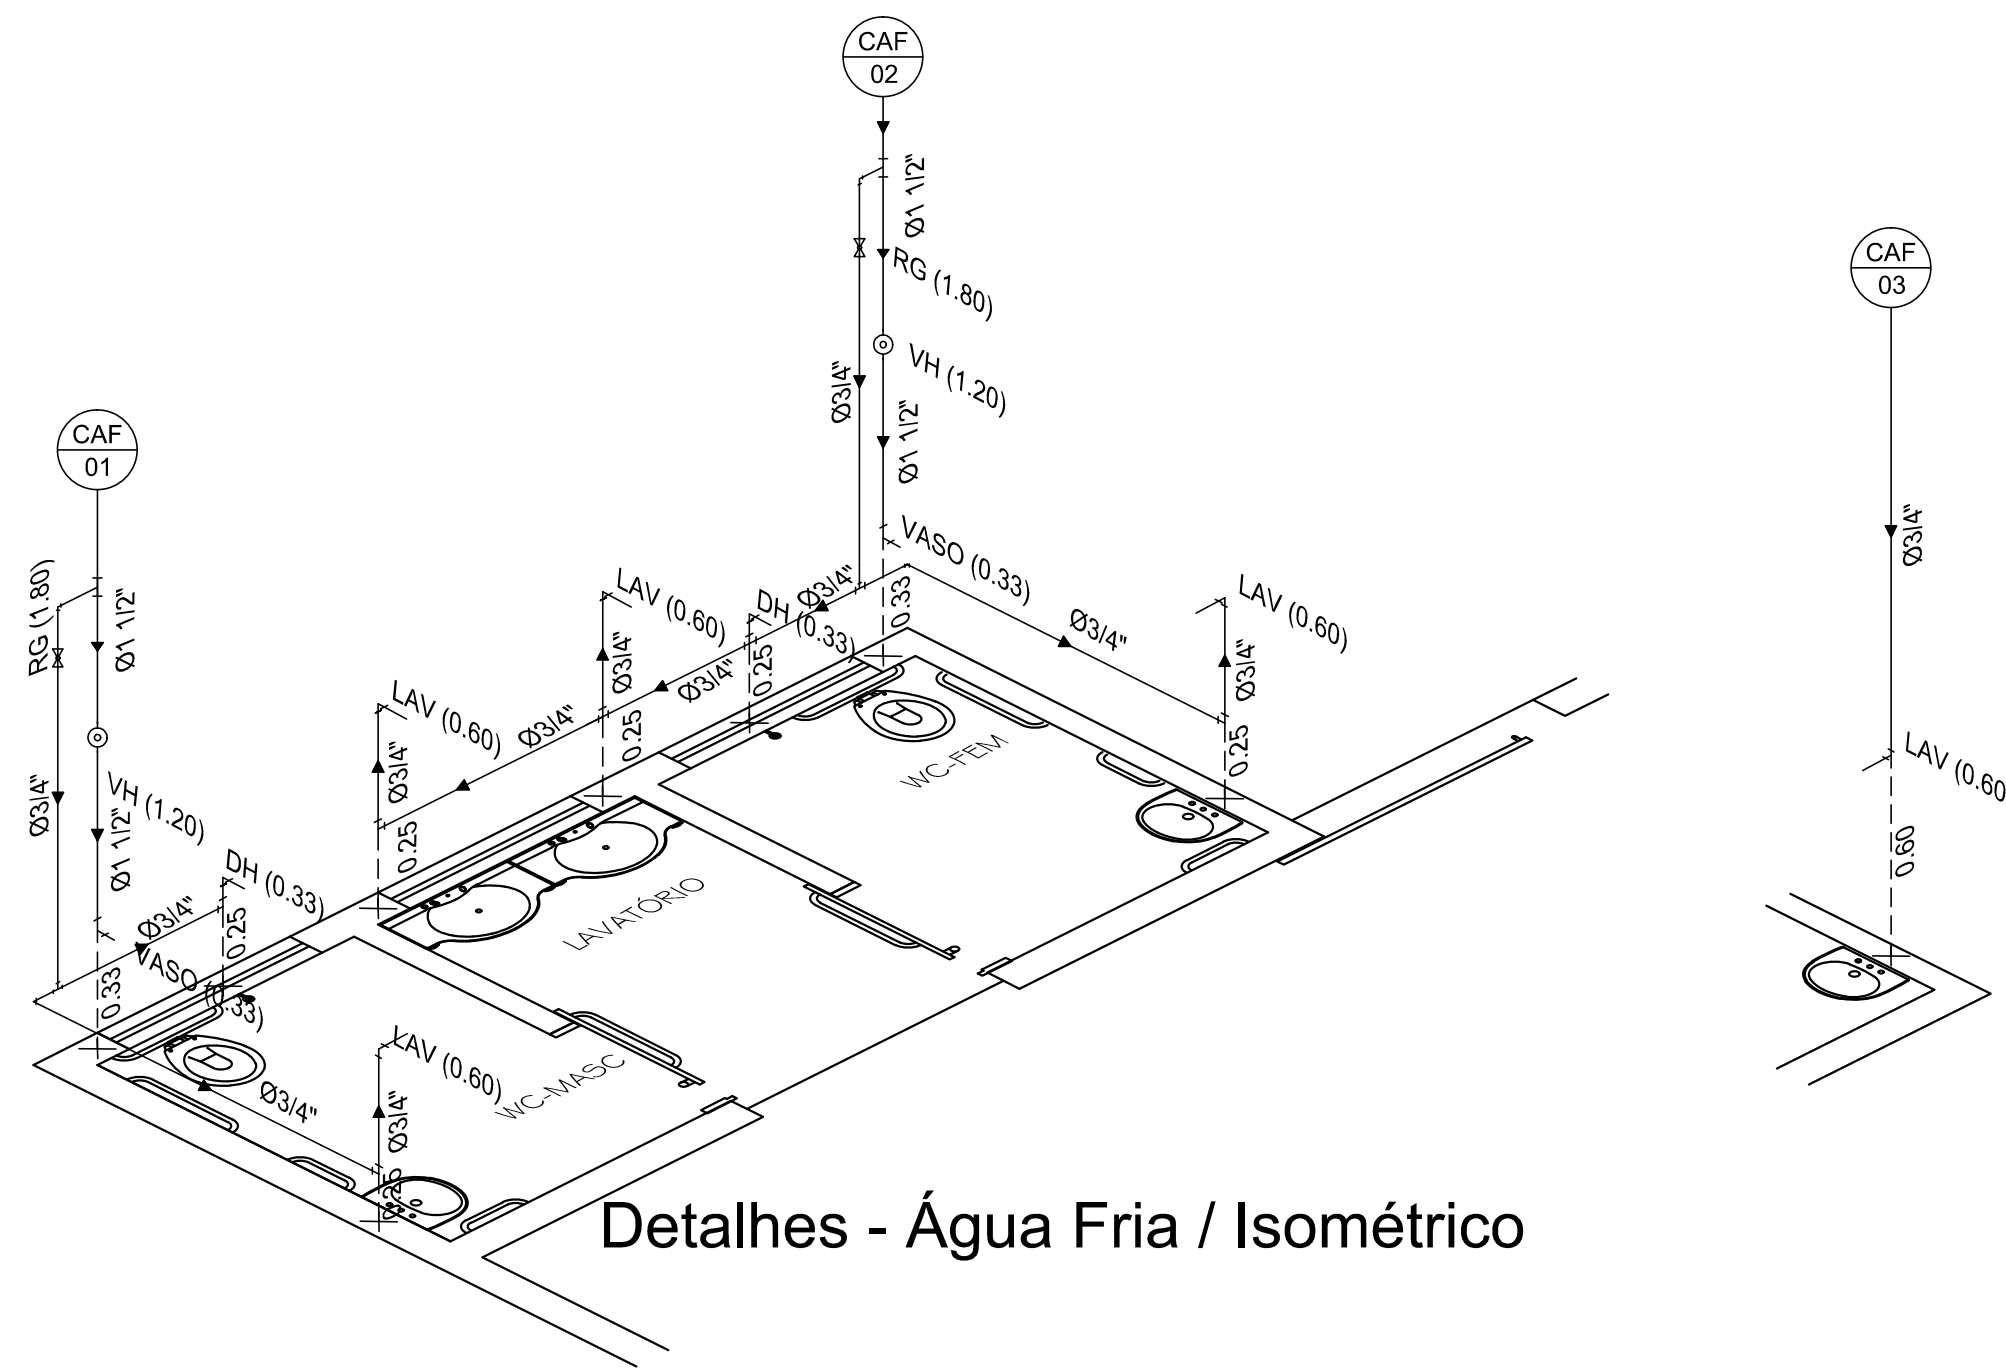

Detalhes - Água Fria / Isométrico


ALTURA DAS PEÇAS

VS	VASO SANITÁRIO	0,33 M
LV	LAVATÓRIO	0,60 M
VD	VALV. DESCARGA	1,00 M
TJ	TORNEIRA DE JARDIM	0,60 M
RG	REGISTRO DE GAVETA	1,80 M

NOTA:

- 1- AS CANALIZAÇÕES DE ÁGUA, ESGOTO CLOACAL DEVERÃO SER EM PVC RÍGIDO
- 2- AS REDES DE ESGOTOS CLOACAL TEM DECLIVIDADE DE 2%, QUANDO NÃO ESPECIFICADO
- 3- OS DIÂMETROS NOMINAIS DAS CANALIZAÇÕES DA REDE DE ESGOTO CLOACAL SÃO DADOS EM MILÍMETROS.



DETALHE LAVATÓRIO

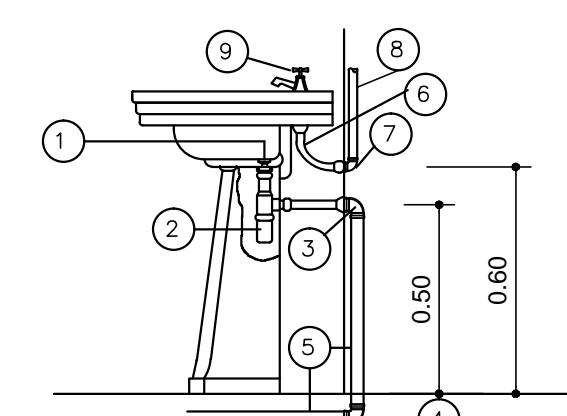

- 1-Valvula para lavatorio, sem vitiro
- 2-Sifão Pê 1"
- 3-Joelho 90° soldavel e com rosca
- 4-Curva 90° curta - 40mm (EG-32)
- 5-Tubo de PVC rigido para esgoto secundario - 40mm (EG-35)
- 6-Tubo de PVC rigido soldavel, marrom - 20mm (SD-01)
- 7-Joelho 90° soldavel e com rosca - 20mm x 1/2" (SD-06)
- 8-Engate Fixavel
- 9-Torneira de Lavatorio - 12" (linha Thornella) (TH-03)


Instalação de Caixa D'água

S/Escala

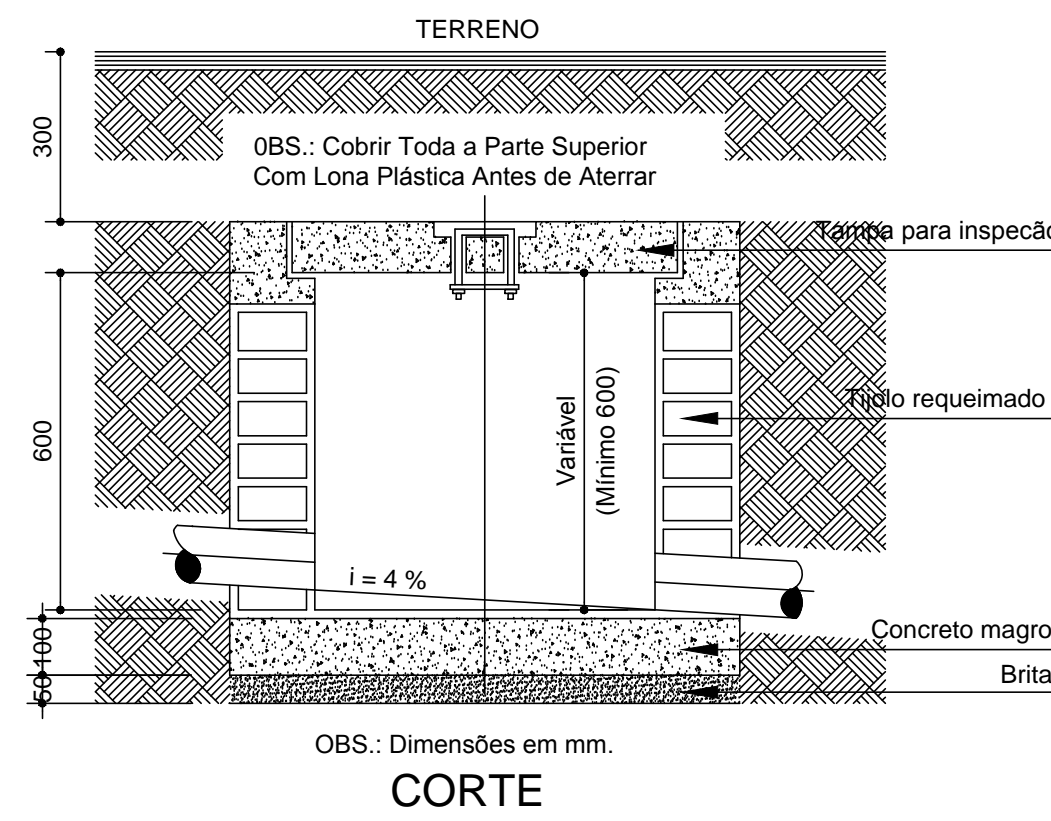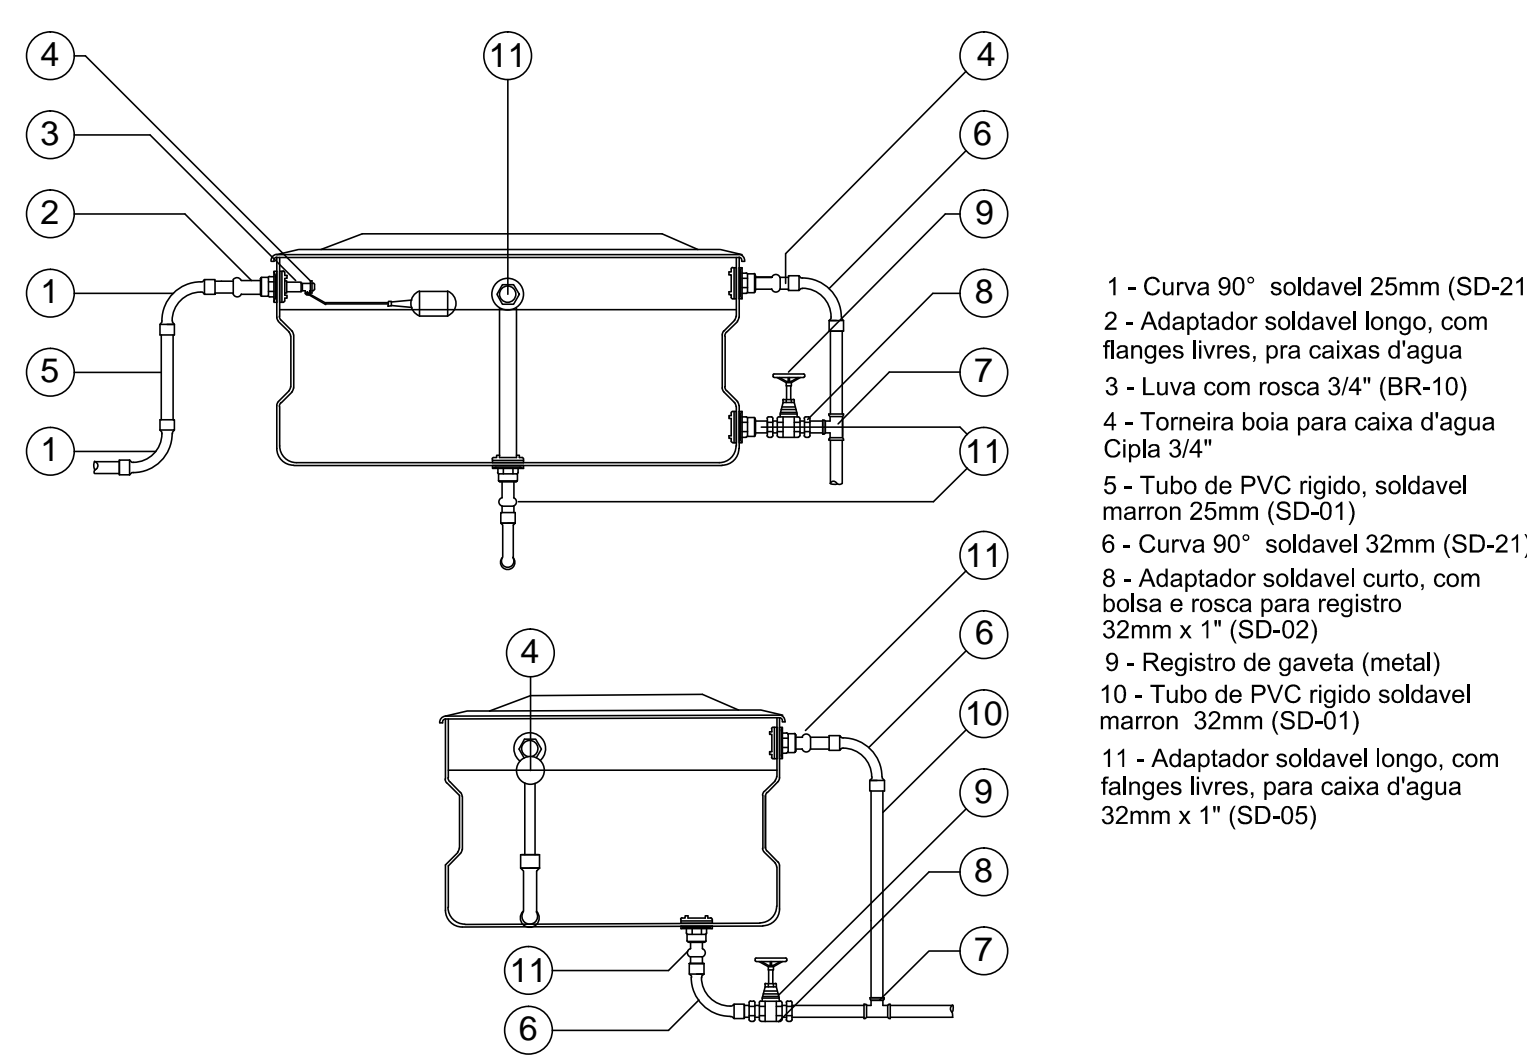


Caixa de Passagem / Inspeção

S/Escala

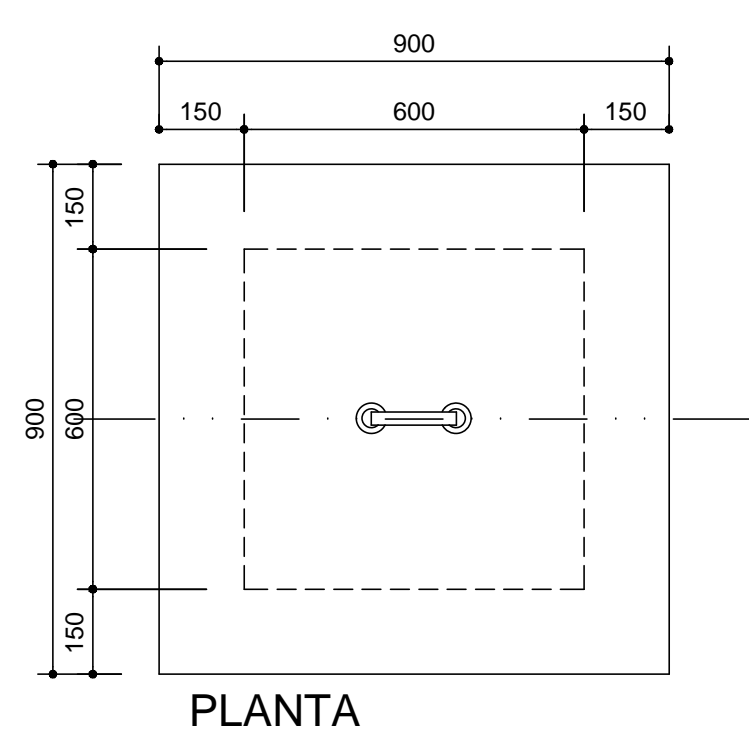


Caixa de Passagem / Inspeção Pluvial

Escala: 1/25

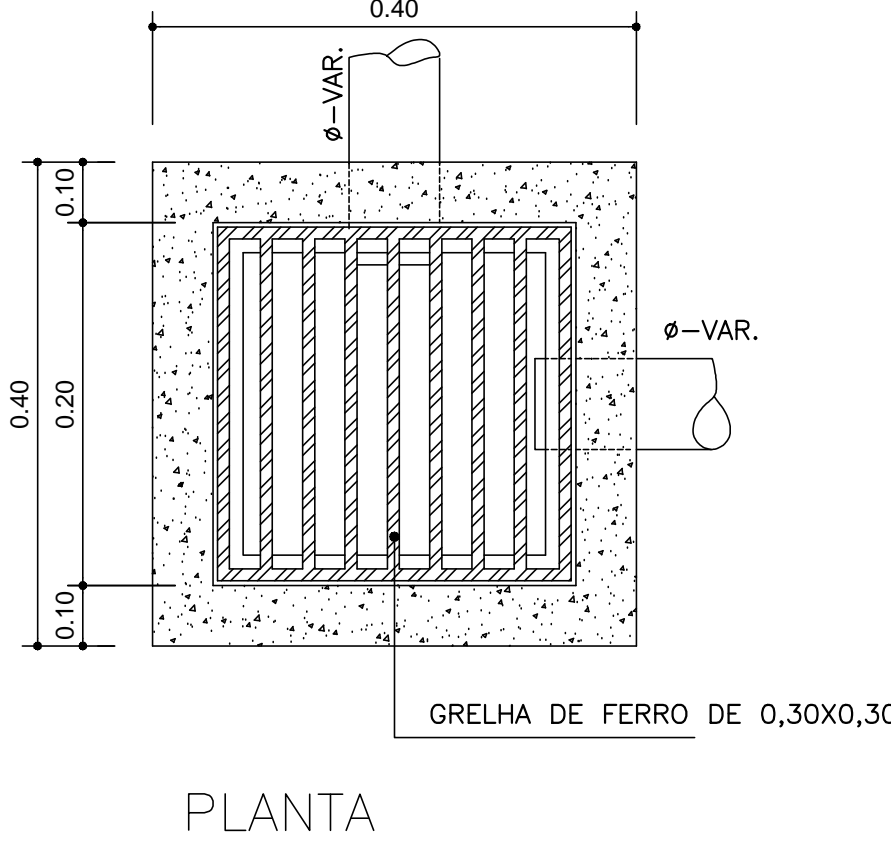

Detalhe da Torneira de Jardim

S/Escala

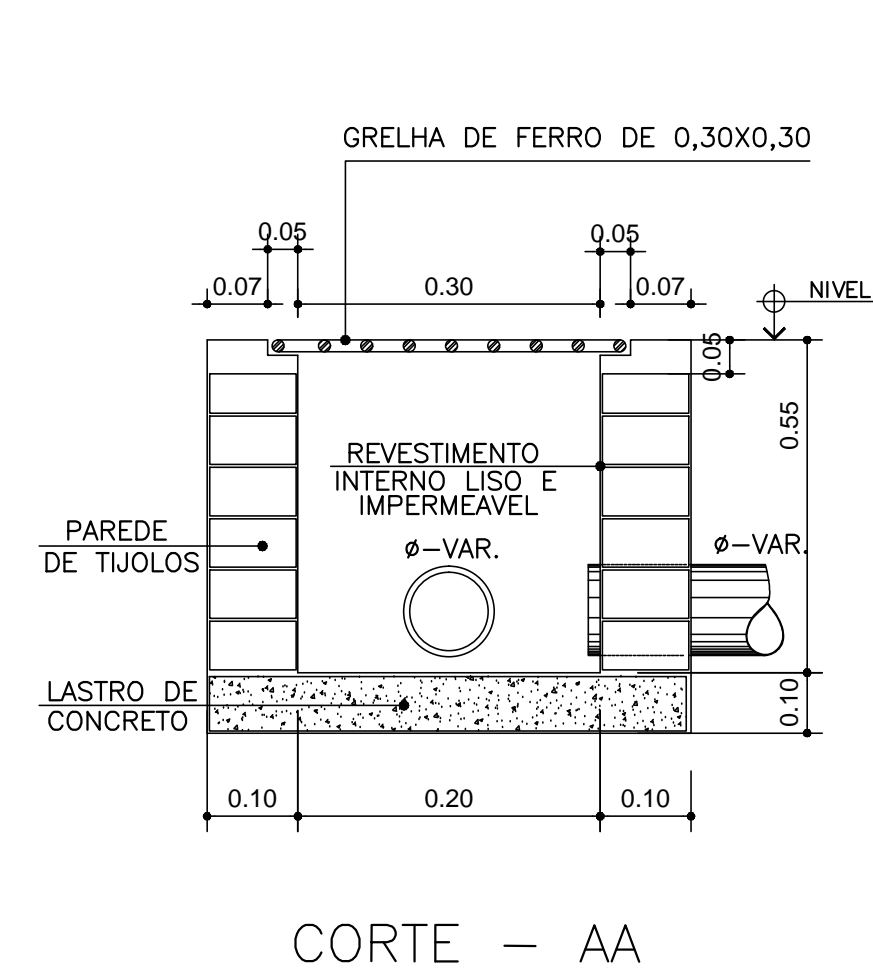

LEGENDA

ÁGUA POTÁVEL

	HIDRÔMETRO	HM
	CANALIZAÇÃO DE ÁGUA FRIA	
	REGISTRO DE PRESSÃO	RP
	REGISTRO DE GAVETA	RG
	TORNEIRA DE JARDIM	TJ
	TORNEIRA BÔIA	TB
	VÁLVULA HIDRA	VH
	COLUNA DE ÁGUA FRIA	CAF

ESGOTO CLOACAL

	CAIXA SIFONADA PVC Ø150 mm	CS
	REDE DE ESGOTO SANITÁRIO EM PVC; >=2%, SE NÃO ESPECIF.	
	RAMAL DE DESCARGA DOS APARELHOS, EM PVC	
	RAMAL DE VENTILAÇÃO	
	TUBO DE VENTILAÇÃO	TV
	TUBO DE QUEDA SANITÁRIO	TQS
	CAIXA DE INSPEÇÃO COM TAMPA COBERTA 60X80 cm	CIC
	CAIXA DE INSPEÇÃO COM TAMPA A VISTA 50X50 cm	CIV

Bianchi
Arquitetura e Urbanismo

PROJETO HIDROSANITÁRIO
OBRA:
UENP-Universidade do Norte do Paraná
PROPRIETÁRIO:
CAMPUS DE JACAREZINHO - CCHE -
RUA PADRE MELO, 1200 - JACAREZINHO - PARANÁ
LOCAL:

NESTA FRONTEIRA

REDE DE ESGOTOS, REDE PLUVIAL, CAIXAS, REDE AGUA FRIA

DETALHES, QUADROS E LEGENDAS

ESCALA
INDICADA

DATA
ABRIL/2014

PROJETO

SEBASTIÃO CARLOS BIANCHI
Arquiteto e Urbanista
CAU - A83.310-0

FOLHA
01/01

PROPRIETÁRIO

RINALDO BERNARDELLI JUNIOR
UENP-UNIVERSIDADE ESTADUAL DO NORTE DO PARANÁ
CNPJ: 08.865.100/0001-55