


| | |
|--|--|
| | |
|--|--|

TELHA AÇO GALVANIZADO 0,43mm

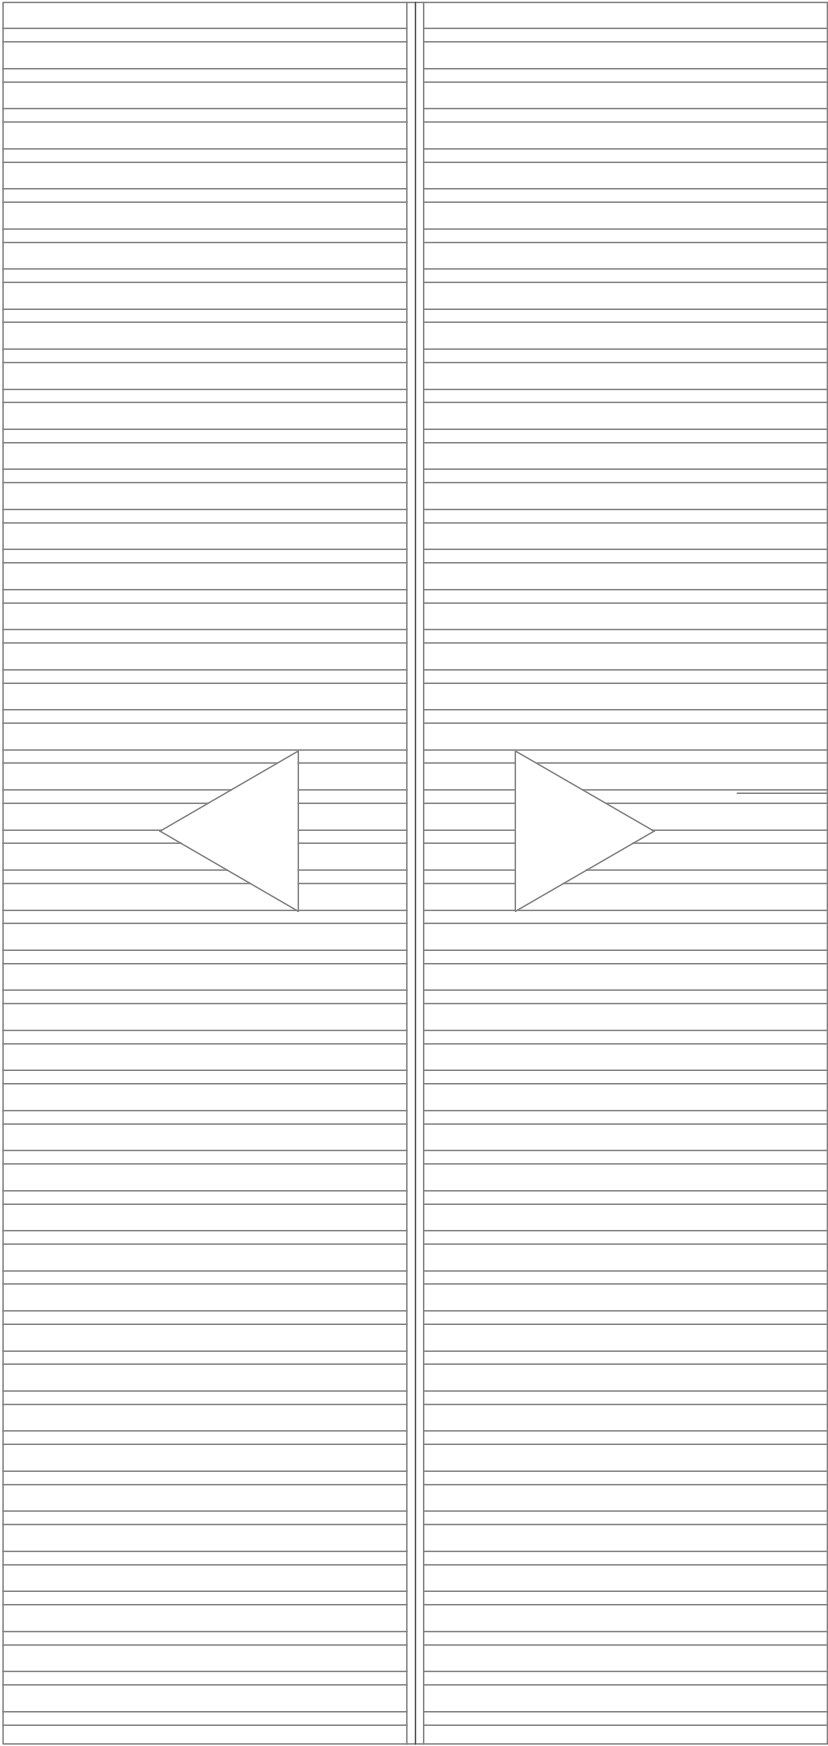

PLANTA DA COBERTURA

ESCALA 1/100