



INST. HIDROSSANITÁRIAS

ESCALA 1:25
MEDIDAS EM CENTÍMETROS

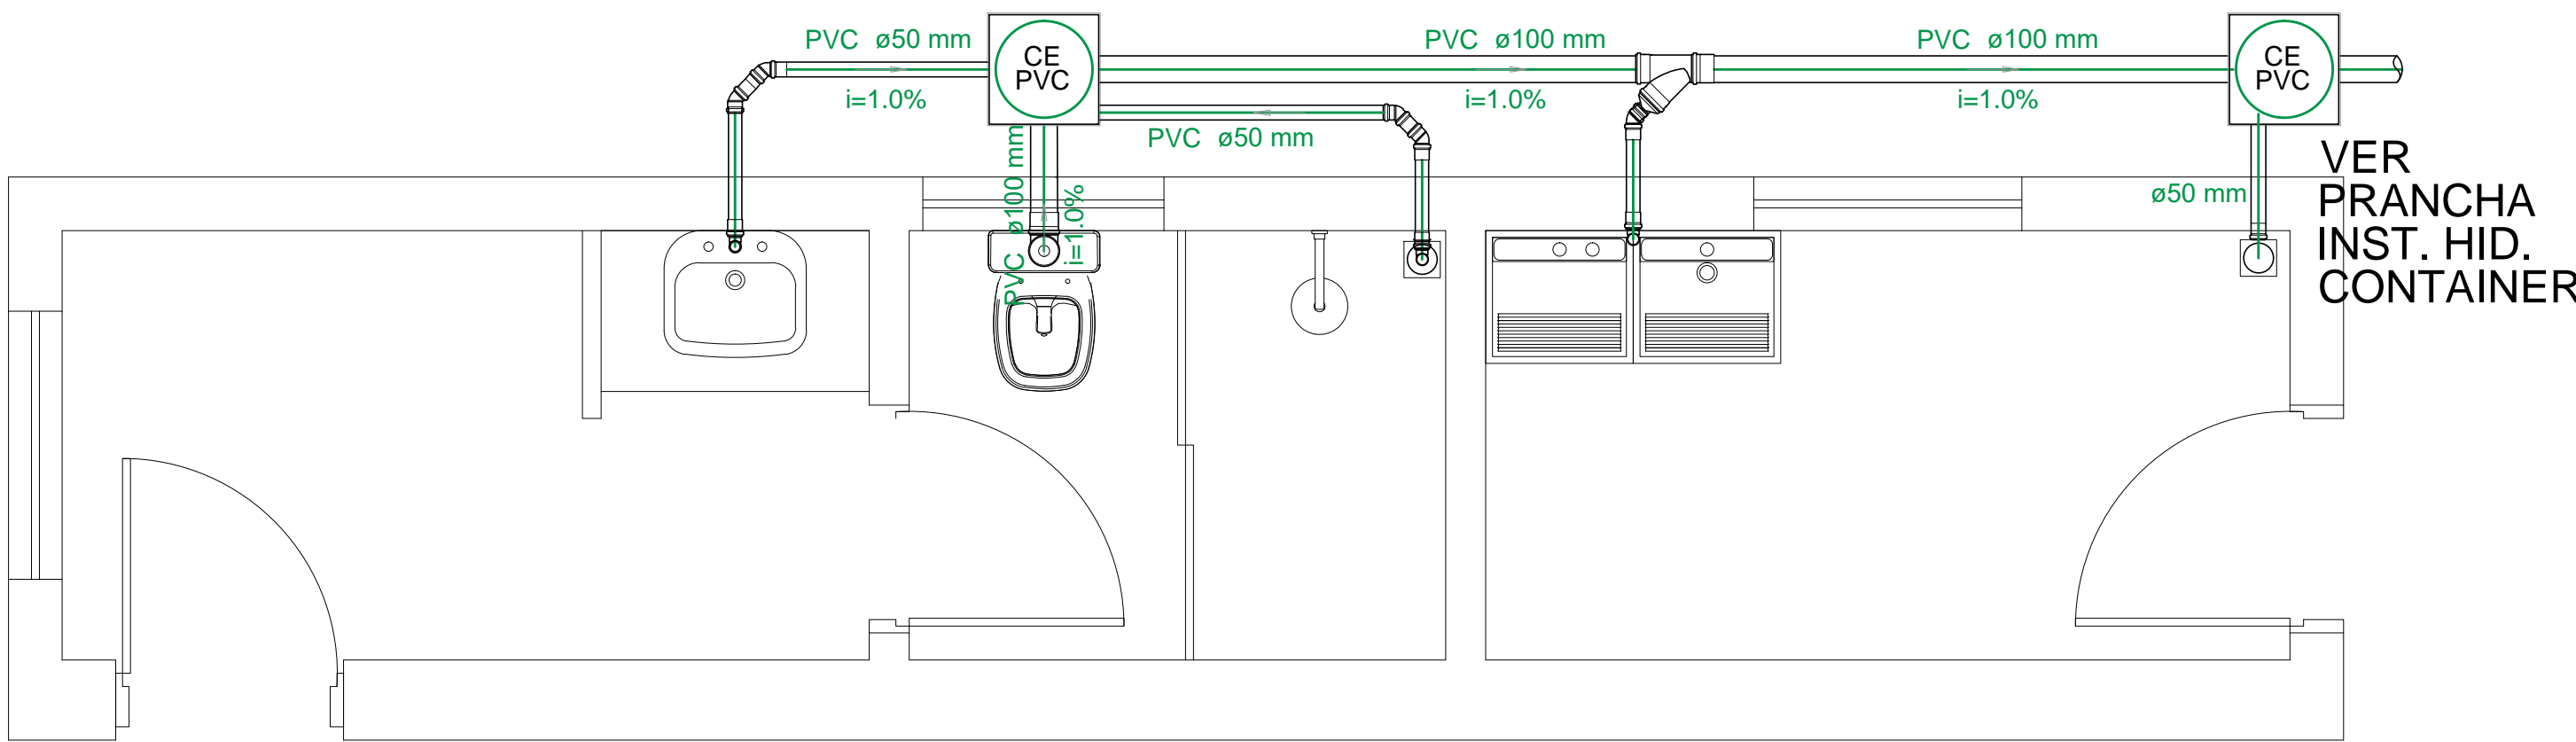

ESGOTO

ESCALA 1:25
MEDIDAS EM CENTÍMETROS

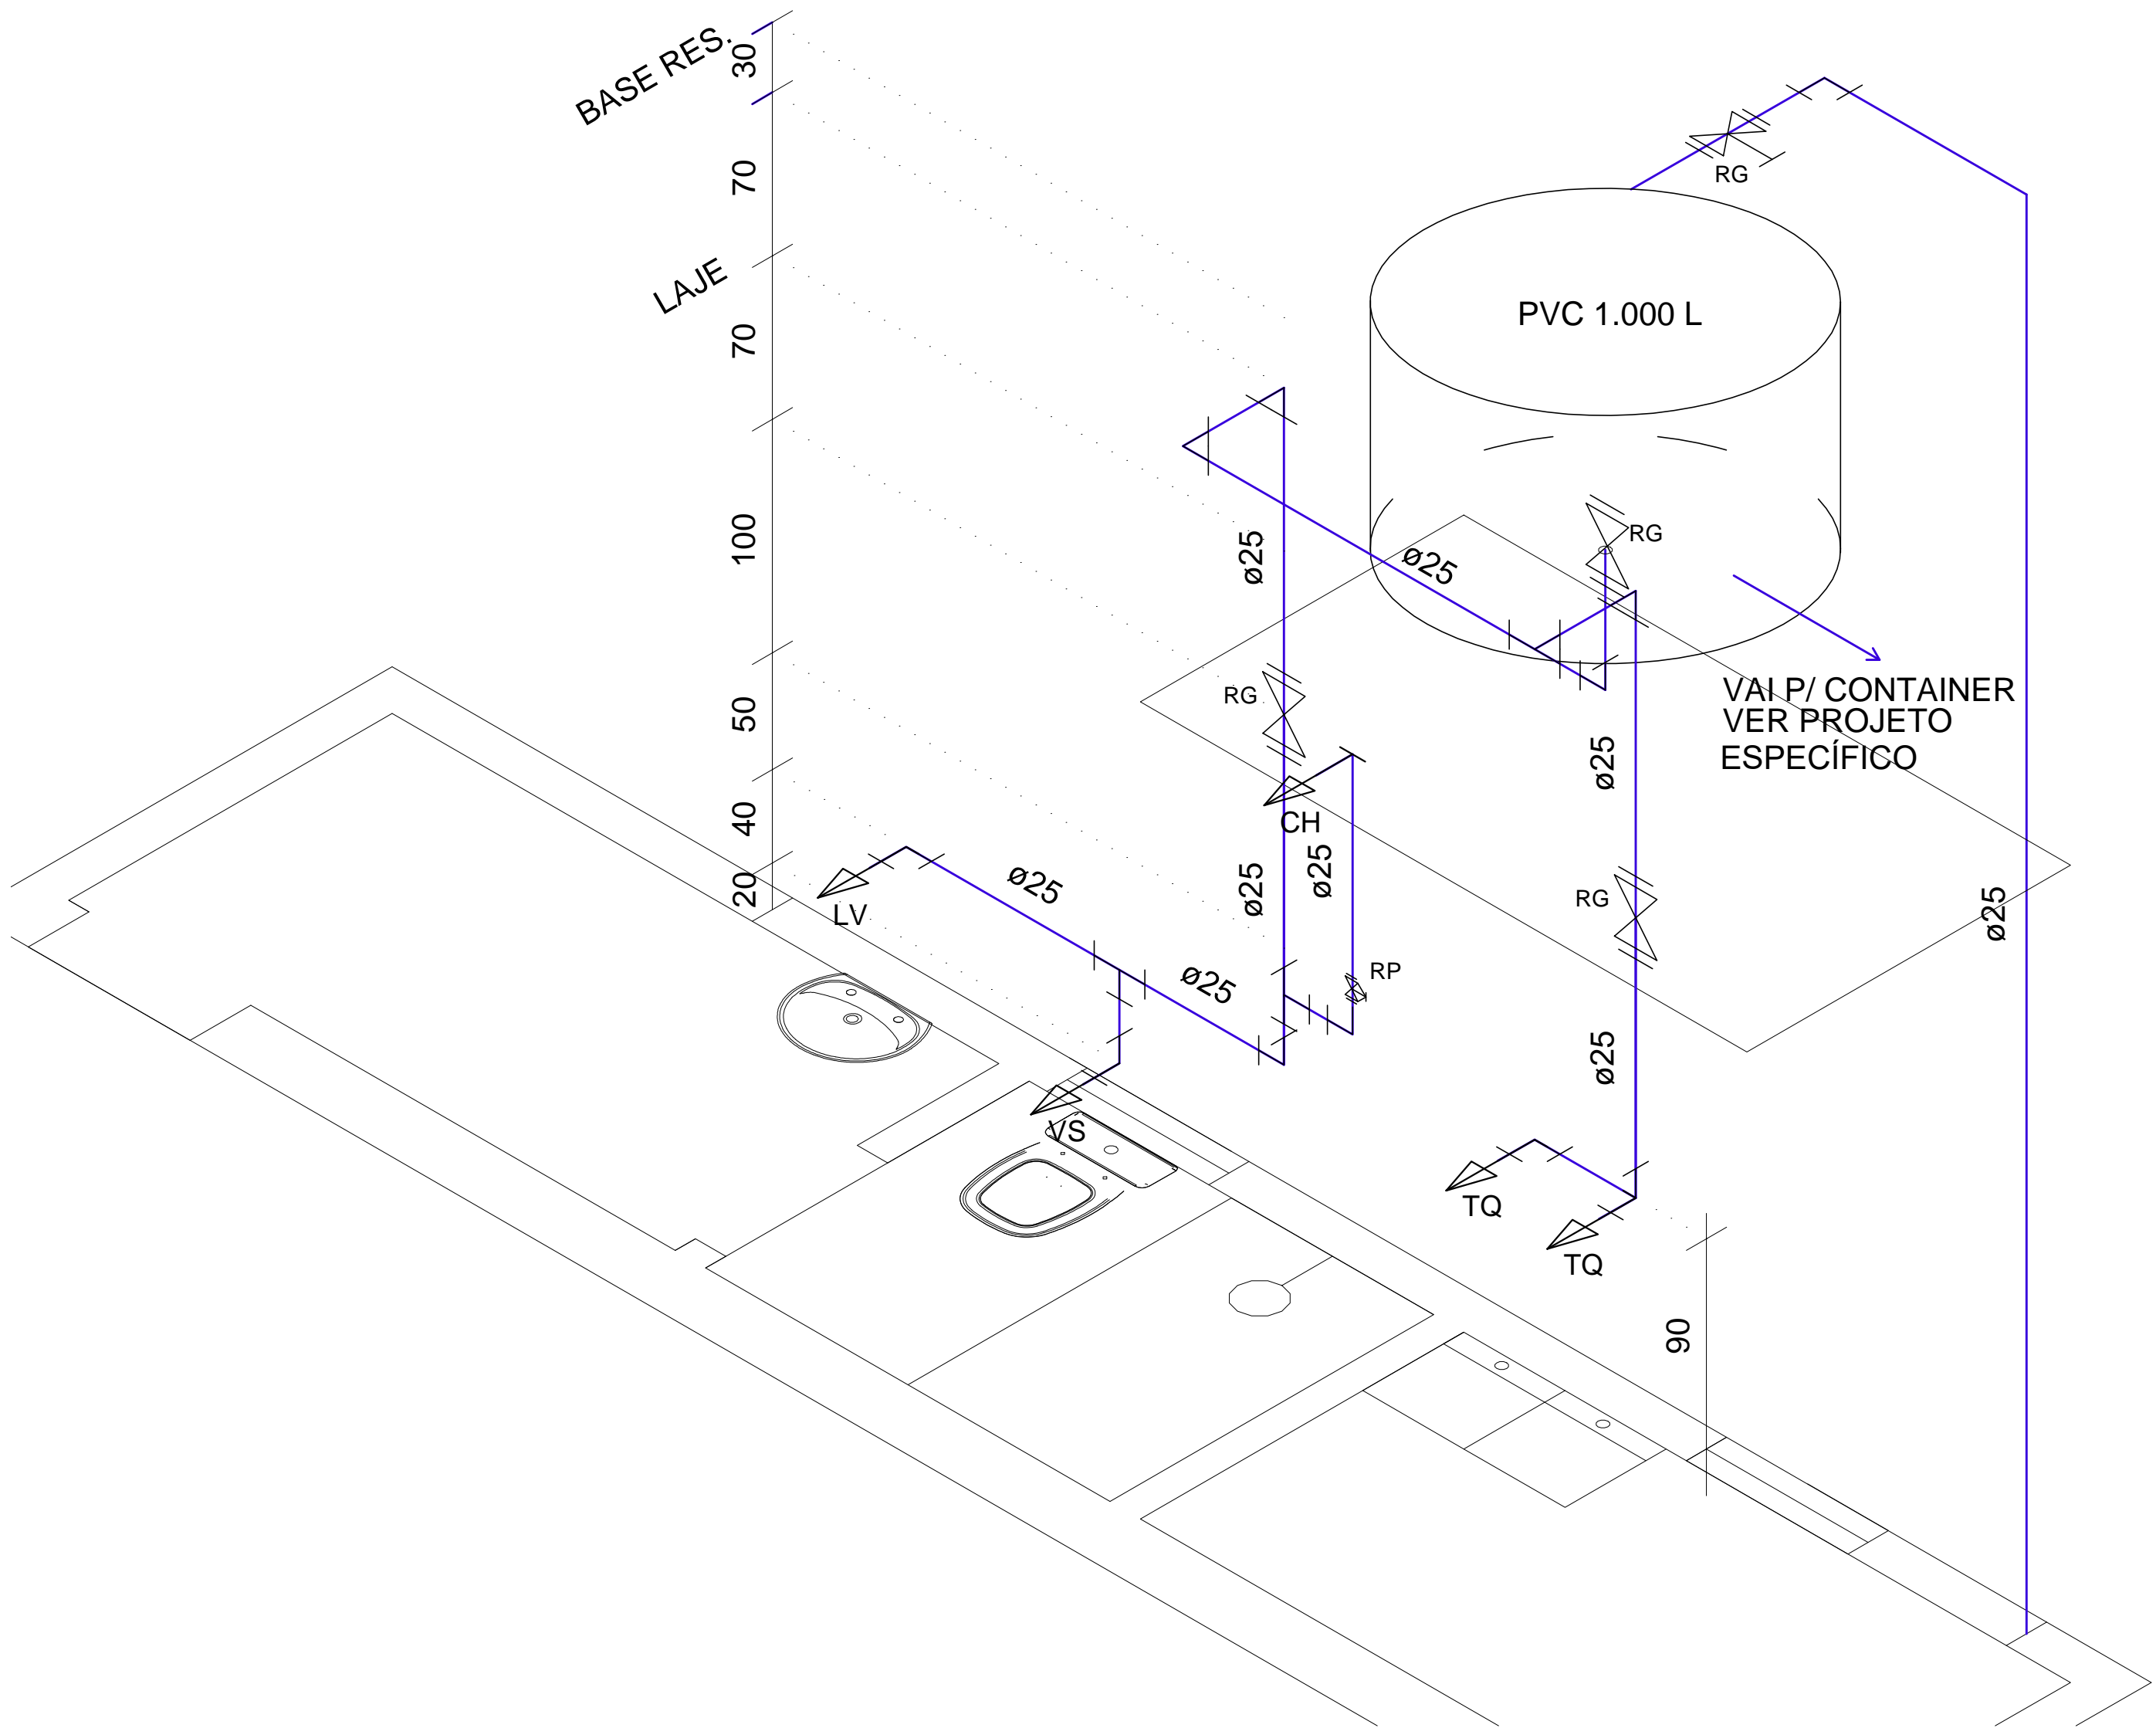

ISOMÉTRICA - ÁGUA FRIA

ESCALA 1:25
MEDIDAS EM CENTÍMETROS

Legenda Tubos	
	TUBULAÇÃO PVC - Água Fria
	TUBULAÇÃO PVC - Esgoto

Altura dos pontos de utilização	
Lavatório	60 cm
Vaso Cx. Acoplada	20 cm
Chuveiro	210 cm
Registro Pressão	110 cm
Registro Gaveta	210 cm
Tanque de lavar	90 cm

Legenda das indicações	
LV	Lavatório com joelho de 90° - 25 mm - 1/2"
RG	Registro de gaveta
RP	Registro de pressão
VS	Vaso sanitário com caixa acoplada - 3/4"
TQ	Tanque de lavar

Legenda Simbologia	
	Bebedouro
	Caixa de passagem
	Joelho 45
	Junção simples c/ redução
	Lavatório Residencial com sifão
	Registro bruto gaveta ABNT c/PVC soldável - RG
	Registro de gaveta bruto ABNT - RG
	Vaso Sanitário c/ J90°
	Ralo com caixa sifonada

UNIVERSIDADE ESTADUAL DO NORTE DO PARANÁ

PROJETO

INSTALAÇÕES HIDROSSANITÁRIAS

OBRA

AMPLIAÇÃO DA REITORIA

WC GABINETE E ÁREA DE SERVIÇO

PROPRIETÁRIO

RESPONSÁVEL TÉCNICO

UNIVERSIDADE ESTADUAL DO NORTE DO PARANÁ - UENP
CNPJ: 08.965.000/0001-54

UNILINCOLN MARCOTO NOGAI
CREA: PR 9.555-D

DESENHO

LETICIA SAMPAIO
FELIPE FRANCICA

DATA

NOVEMBRO/2019

ESCALA

INDICADAS

PRANCHA

1/1