

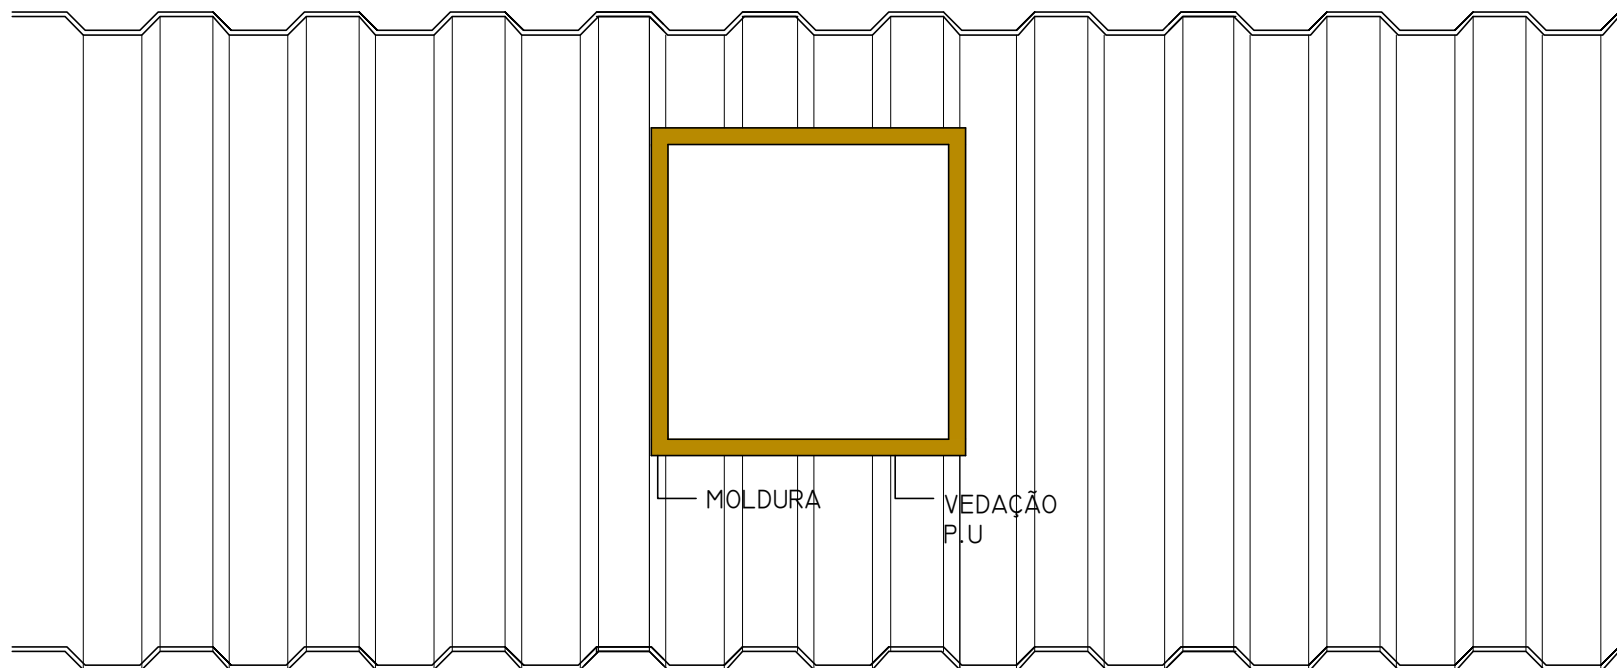


ESCADA METÁLICA
1:50
MEDIDAS EM CENTÍMETROS

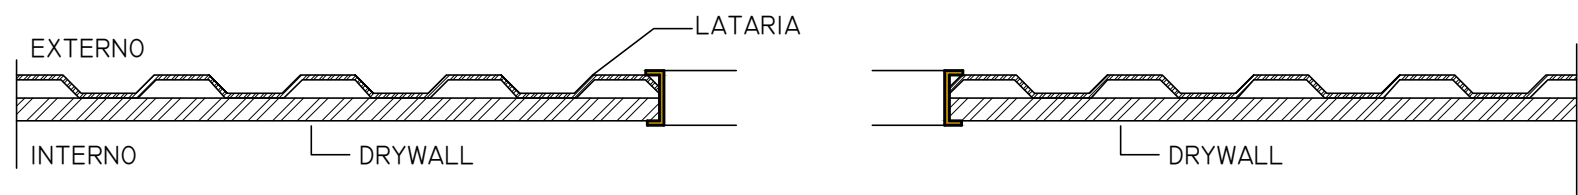

MOLDURA ESQUADRIAS
S/ESCALA
MEDIDAS EM CENTÍMETROS

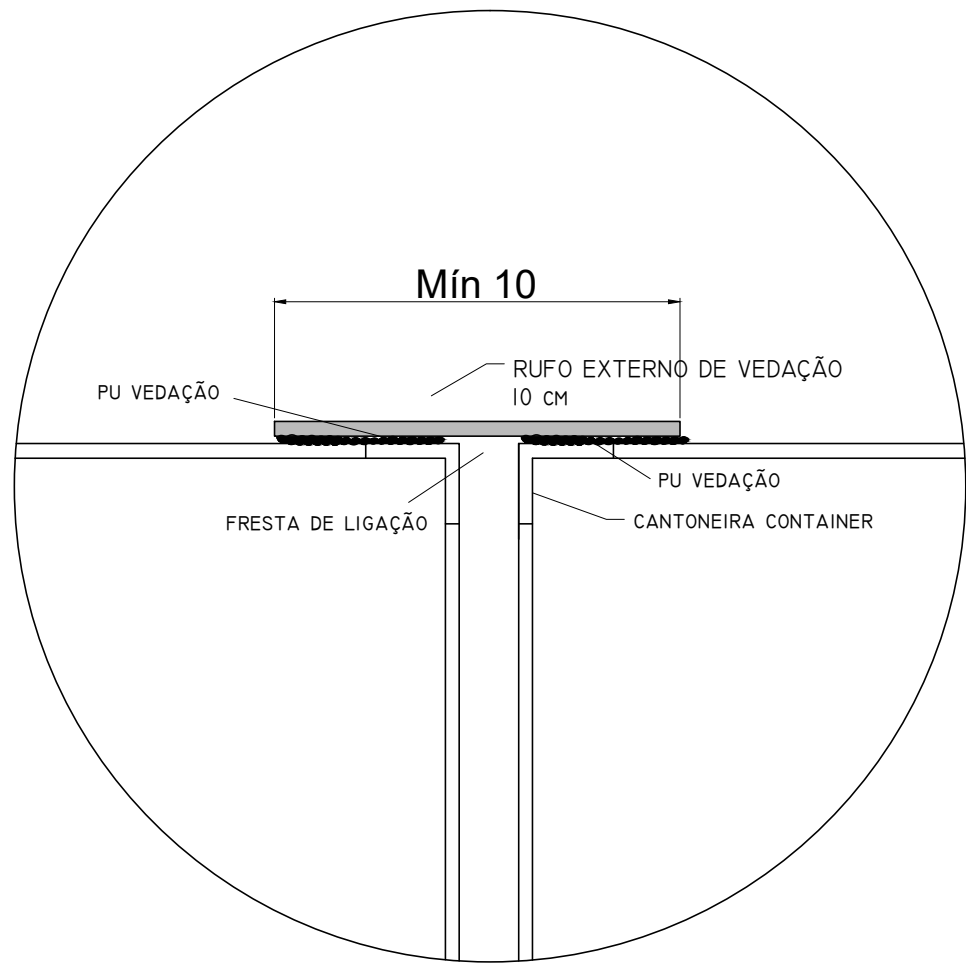

VEDAÇÃO EXTERNA
S/ESCALA
MEDIDAS EM CENTÍMETROS

UENP

UNIVERSIDADE ESTADUAL DO NORTE DO PARANÁ

PROJETO	DETALHES GERAIS - CONTAINER		
OBRA	AMPLIAÇÃO DA REITORIA		
PROPRIETÁRIO	RESPONSÁVEL TÉCNICO		
UNIVERSIDADE ESTADUAL DO NORTE DO PARANÁ - UENP CNPJ: 08.885.100/0001-94		LINCOLN MAKOTO NOZAKI CREA-PR: 9.555-D	
DESENHO	LETICIA SAMPAIO FELIPE FRANCICA	DATA	NOVEMBRO/2019
ESCALA	INDICADAS	PRANCHA	

PROPAV

PRÓ-REITORIA DE PLANEJAMENTO E AVALIAÇÃO INSTITUCIONAL
SECRETARIA DE OBRAS

1/1