



B1
(ESCALA 1:25)

4 x

PLANTA

44

44

3 N3 Ø 15/15 C=191

CORTE A - A

30

15

5

44

3 N3 Ø 15/15 C=191

CORTE B - B

30


15

5



44

3 N3 Ø 15/15 C=191

RESUMO AÇO CA 50 - 60			
AÇO	BIT (mm)	COMPR (mm)	PESO (kg)
60B 50A	5 8	168 96	7 38,5
Peso Total	60B =		7 kg
Peso Total	50A =		39 kg

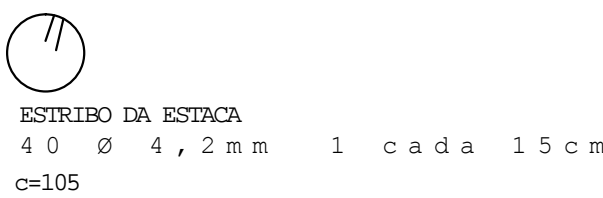

RESUMO AÇO CA 50 - 60			
AÇO	BIT (mm)	COMPR (m)	PESO (kg)
60B	5	357	55
50A	10	220	135
Peso Total	60B =		55 kg
Peso Total	50A =		135 kg

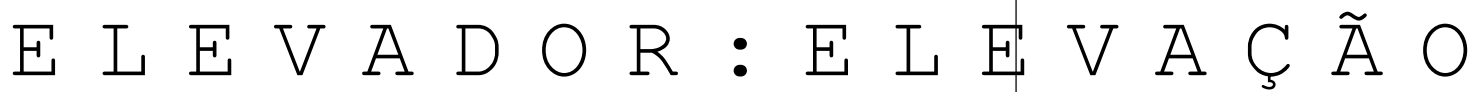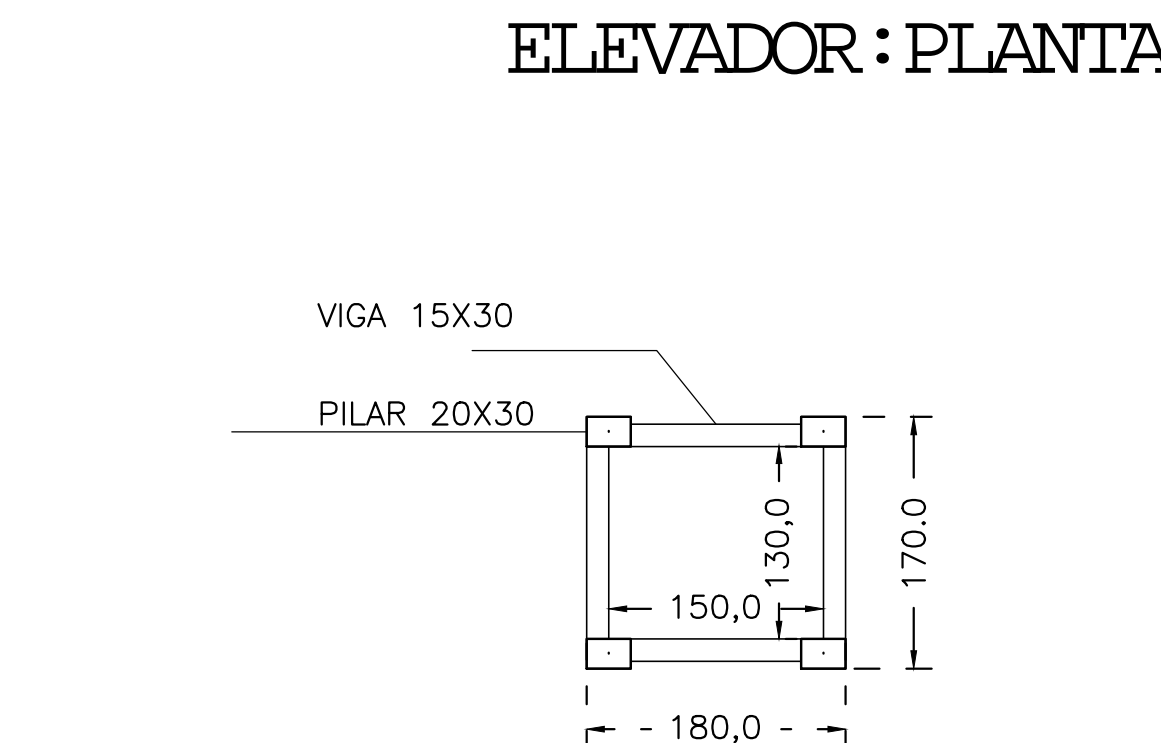

CONCRETO fck = 25 MPa		CUBA N.º 7	
CLIENTE UENP - REITORIA		DES. N.º TR11_P2.0V	
OBRA ELEVADOR		02/02	
TÍTULO ARMAÇÃO: PILAR ARMAÇÃO: FUNDAÇÃO		REV. N.º	
DATA 29/10/2019	ESCALA 1:1.000	DESENHO	CORRIG.
ENG.º			