


JD. BOTÂNICO
ESCALA 1:75
MEDIDAS EM CENTÍMETROS

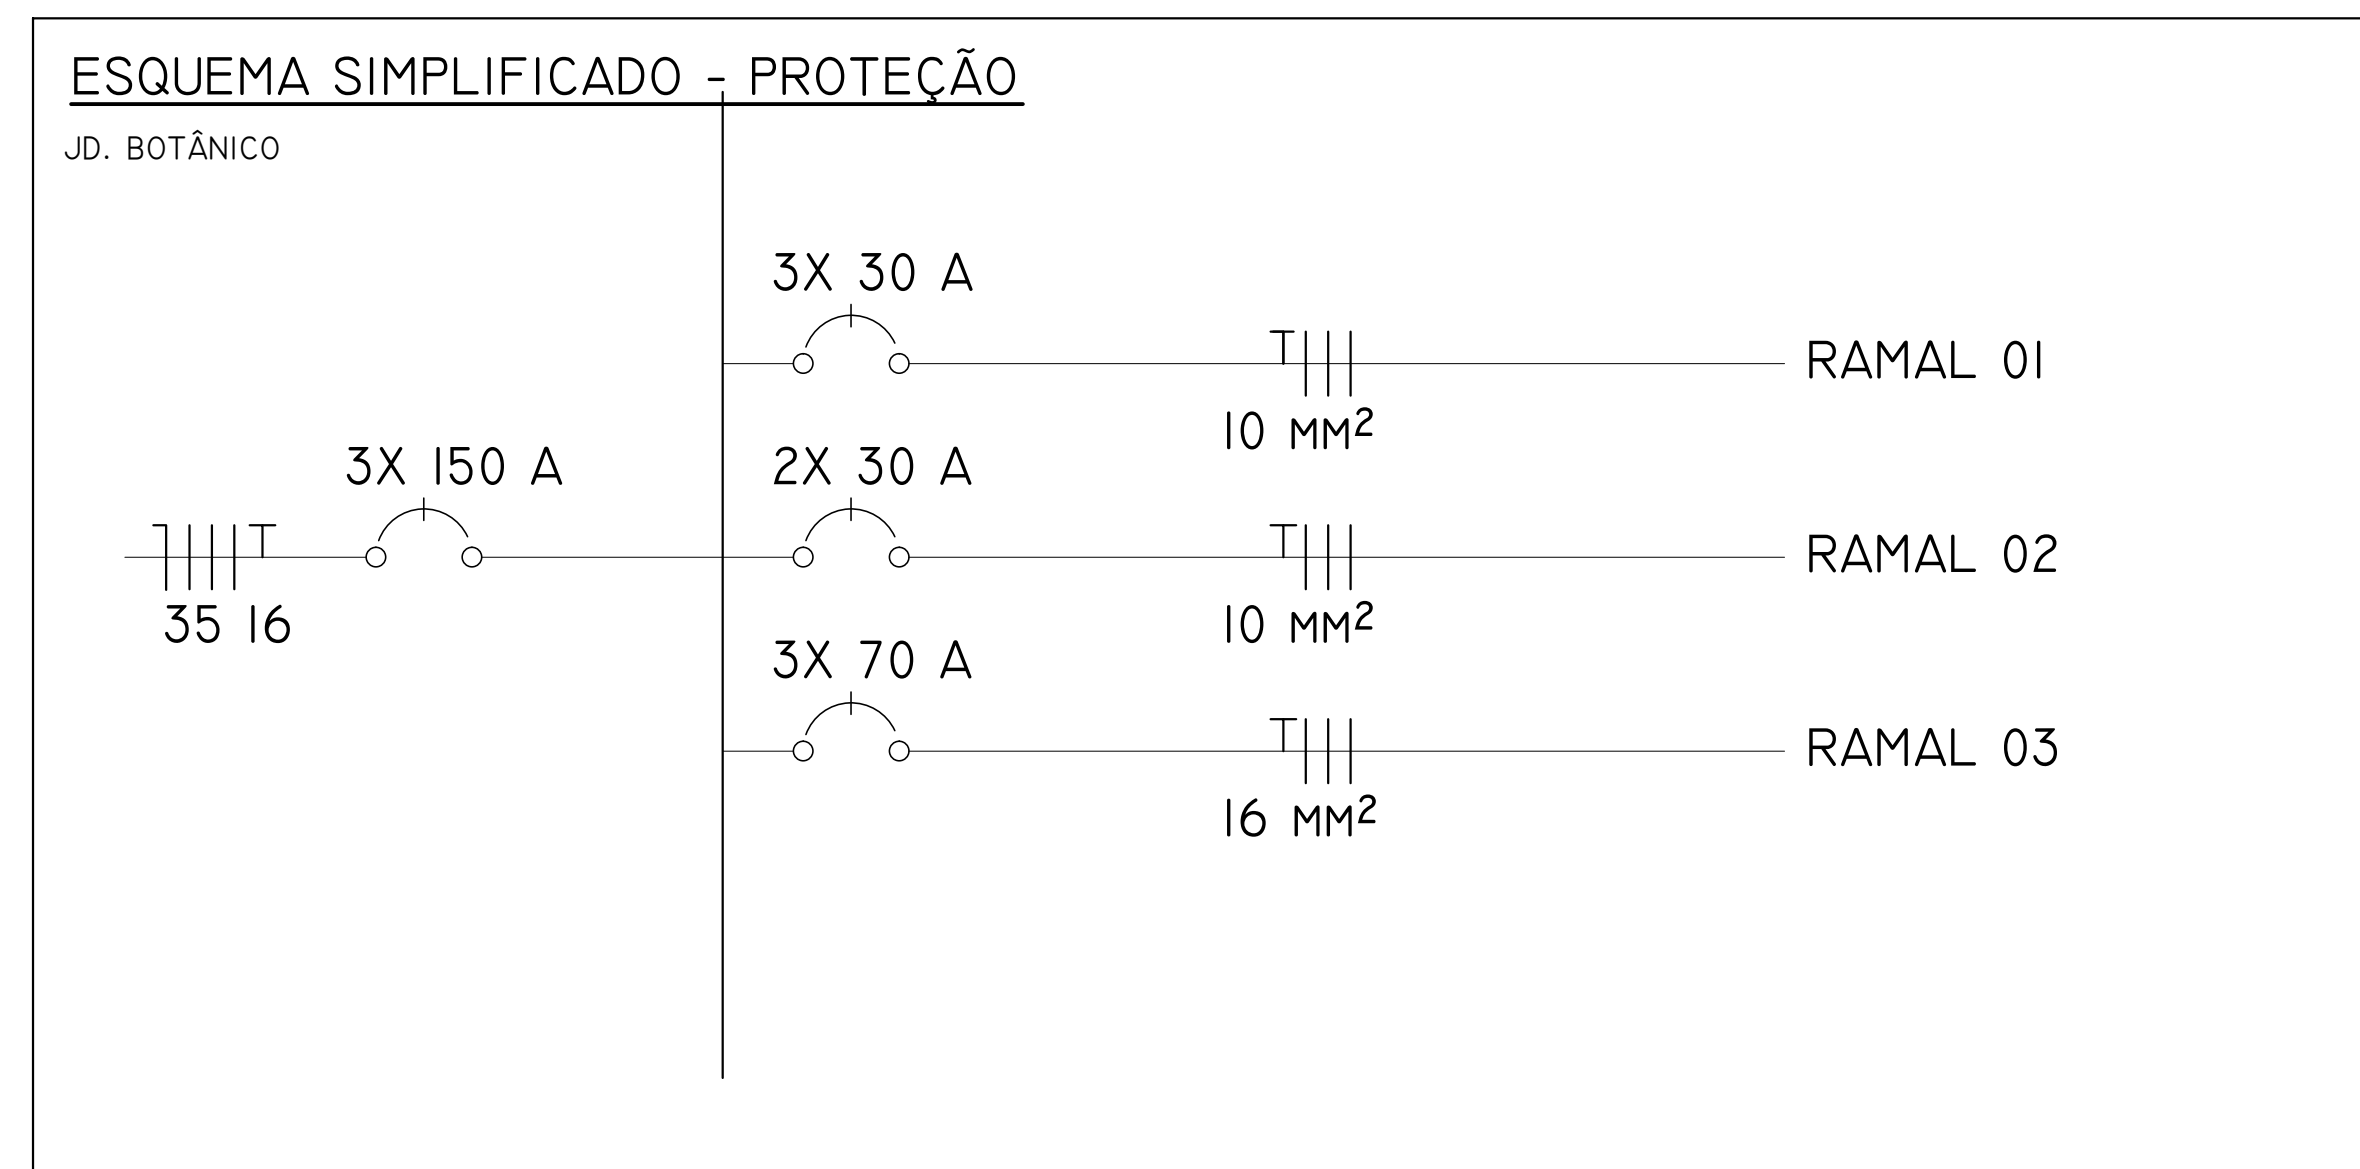

LEGENDA	
	INDICAÇÃO DO RAMAL/CIRCUITO
	INDICAÇÃO DA POTÊNCIA DO A.C.
	PONTO DE TOMADA E DISJUNTOR INDIVIDUAL P/ INSTALAÇÃO H=210 CM
	UNIDADE CONDENSADORA
	UNIDADE EVAPORADORA
	QUADRO GERLA DE DISTRIBUIÇÃO
	CAIXA DE PASSAGEM EM ALVENARIA
	CAIXA DE PASSAGEM EM LAJE
	ELETROCALHA PERFILADO EM CHAPA GALVANIZADA
	ELETRODUTOS PVC, PEAD. ENTERRADOS OU SOBRE LAJE