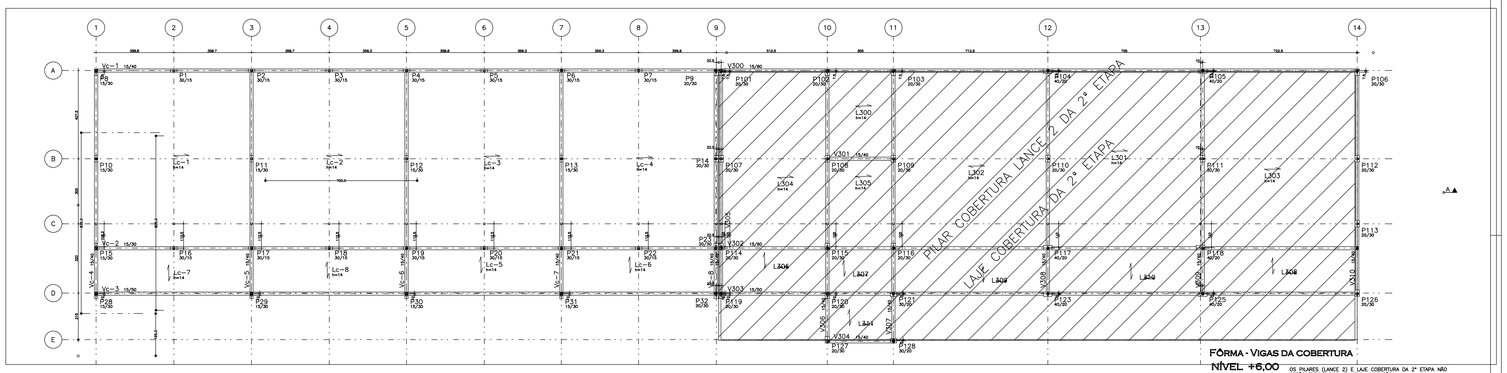

FÔRMA - VIGAS DA COBERTURA
NÍVEL +6,00 OS PILARES (LANCE 2) E LAJE COBERTURA DA 2ª ETAPA NÃO SERÃO EXECUTADOS NA ATUAL LICITAÇÃO

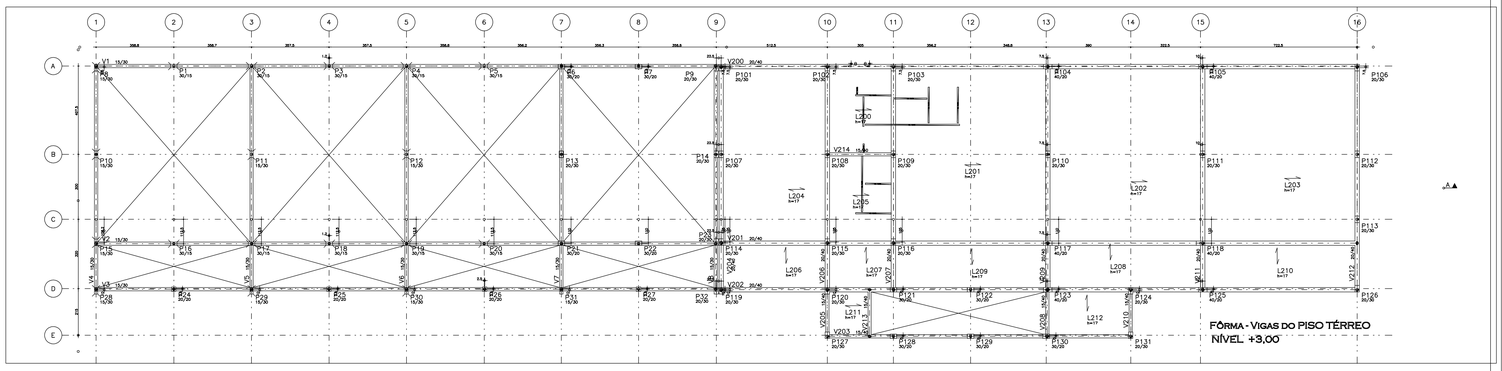

FÔRMA - VIGAS DO PISO TÉRREO
NÍVEL +3,00

plotagem

ESCALA 1/7,5
PENAS:
MAGENTA = 0,4
BRANCO = 0,3
CINZA = 0,1
DEMAIS CORES = 0,2

1 CÓPIA PRETO

UENP UNIVERSIDADE ESTADUAL DO NORTE DO PARANÁ

CAMPUS: CORNÉLIO PROCÓPIO PR
FAFICAMPUS - CCHE
BLOCO MATEMÁTICA - ETAPA 1
PROJETO ESTRUTURAL
FORMAS: VIGAS DO PISO TÉRREO
VIGAS DA COBERTURA
TRU 02