






CORTE 2-2  
MATEMÁTICA/PÓS-GRADUAÇÃO

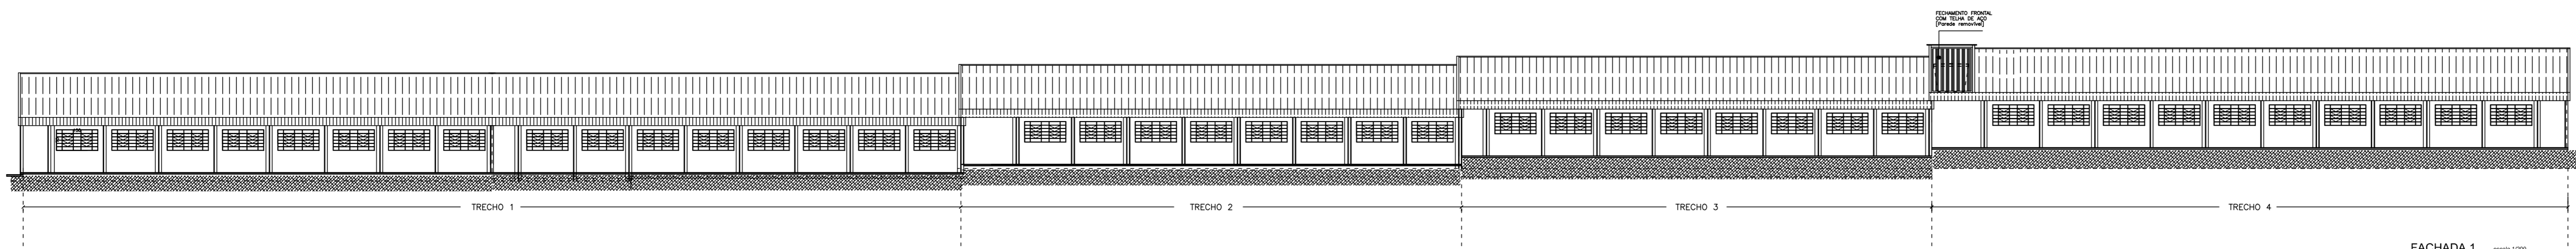

FACHADA 1  
BLOCO GEOGRAFIA  
BLOCO BIOLOGIA

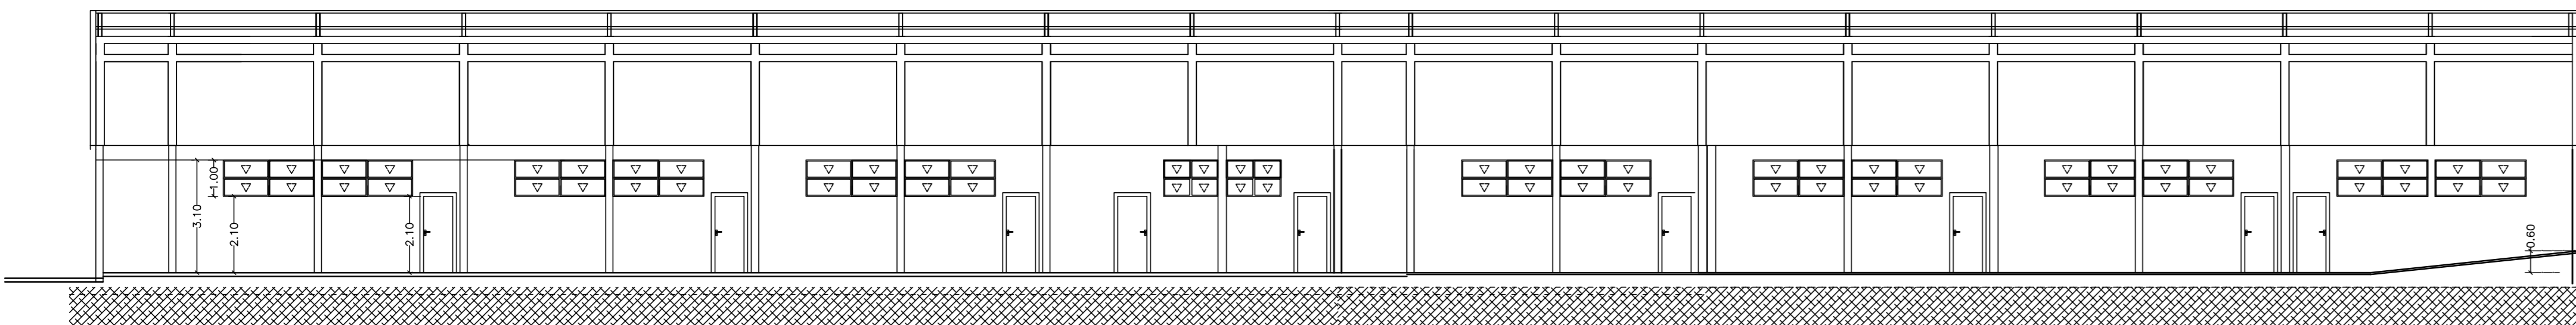

CORTE 1-1  
TRECHO 1  
BLOCO GEOGRAFIA  
BLOCO BIOLOGIA

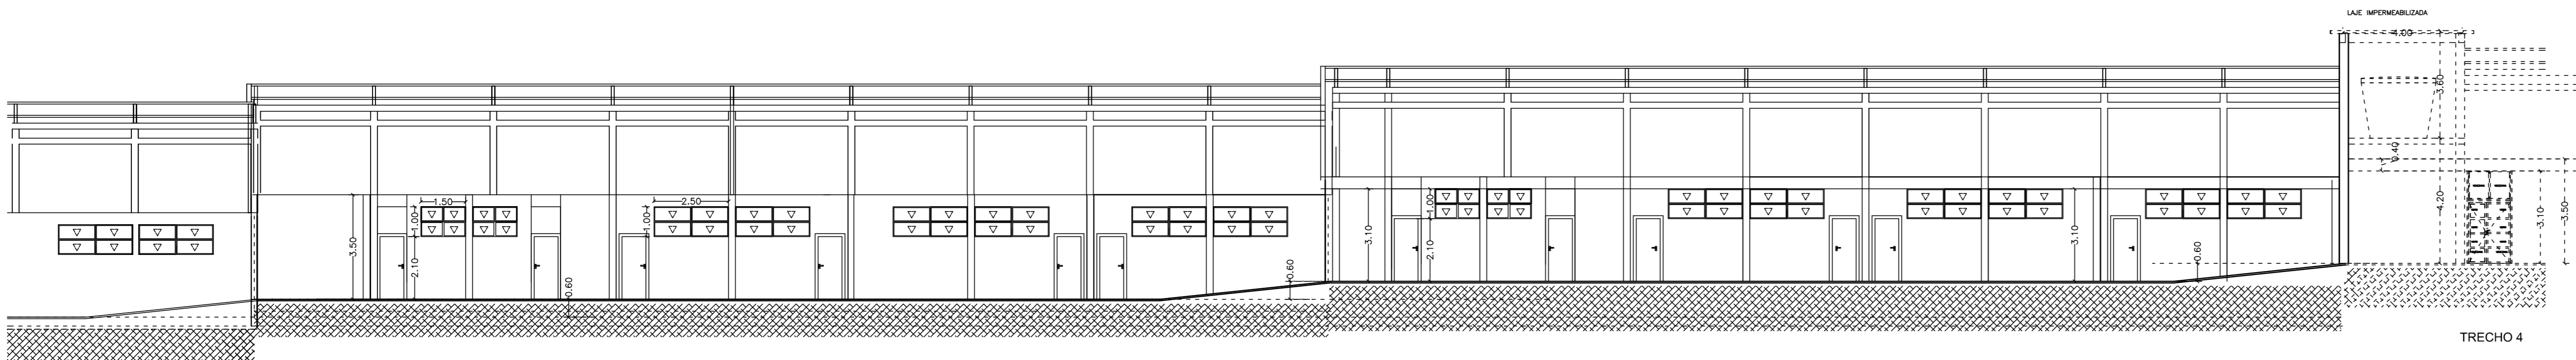


TRECHO 1

CORTE 1-1  
TRECHO 2

CORTE 1-1  
TRECHO 3  
BLOCO GEOGRAFIA  
BLOCO BIOLOGIA

TRECHO 4

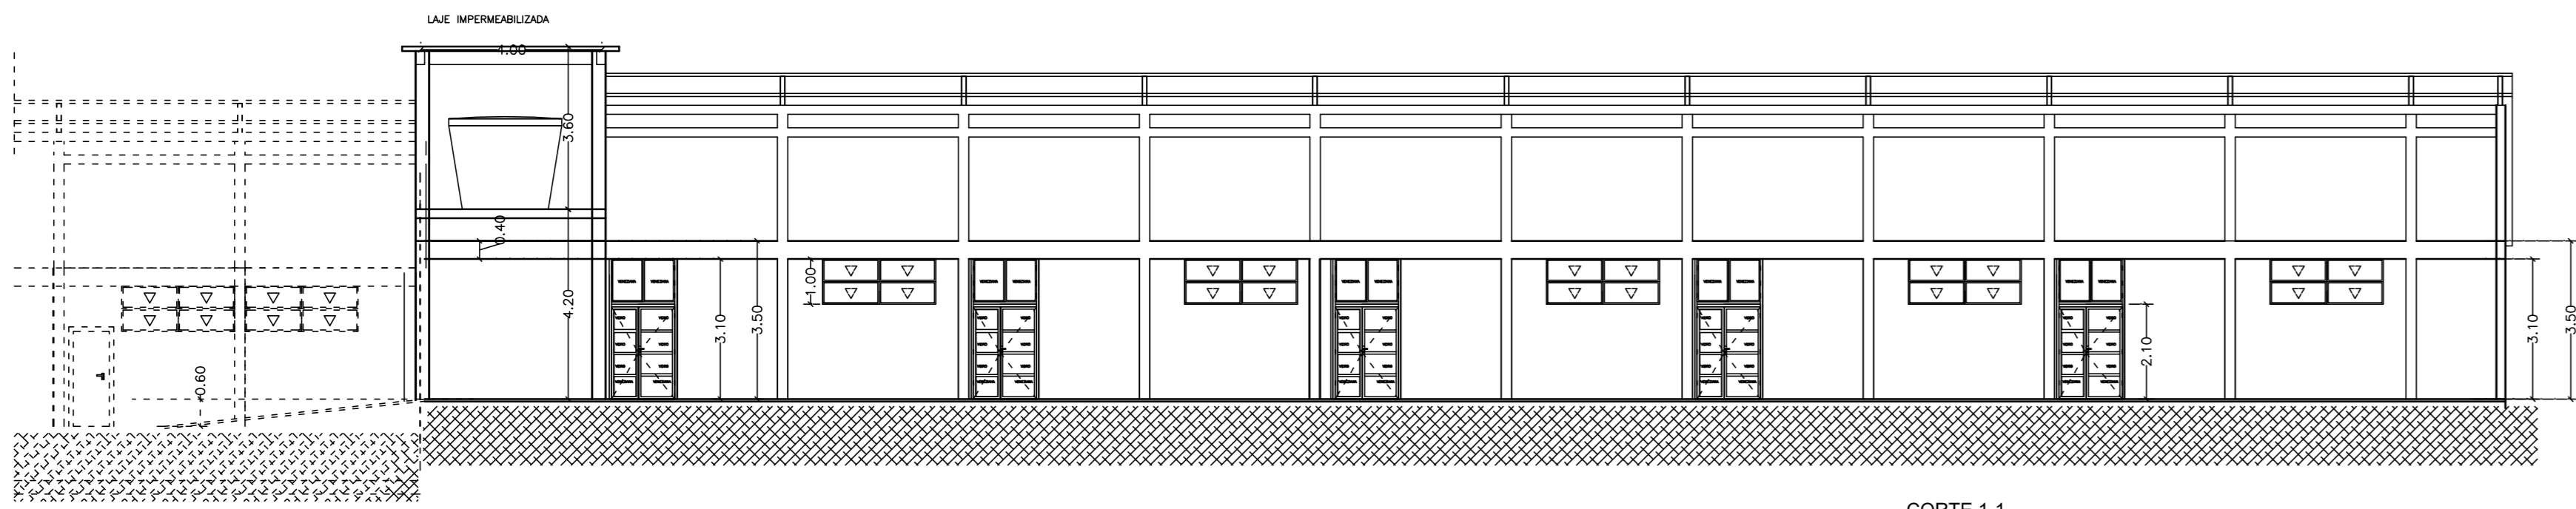

TRECHO 3

CORTE 1-1  
TRECHO 4  
BLOCO GEOGRAFIA  
BLOCO BIOLOGIA

PROJETO ARQUITETÔNICO  
CORTE E FACHADAS

ESCALAS: 1/100, 1/200

OBRA:

CONSTRUÇÃO DE SALAS EM ALVENARIA DE TIJOLÃO  
BLOCO DE SALAS DE MATEMÁTICA, GEOGRAFIA,  
BLOCO DE SALAS DE MATEMÁTICA E PÓS-GRADUAÇÃO

PROPRIETÁRIO:

UNIFOP - UNIVERSIDADE ESTADUAL DO NORTE DO PARANÁ  
GRUPO DE REDES 10000156 - RESTORA

LOCAL:

CAMPUS CORNELIO PROCOPIO - RUA PR 110 - 8110  
CORNELIO PROCOPIO PR

VER FOLHA A1

ÁREAS:

TERRENO = 149.400,00m²

CONTEÚDO TOTAL = 1.128,00 m²

1.128,00 m² - Área de projeto

TOTAL = 14.224,47 m²

A3

DECLARO QUE A APROVAÇÃO DO PROJETO  
NÃO IMPLICA NO RECONHECIMENTO POR  
PARTE DA INSTITUIÇÃO DO DIREITO DE  
PROPRIEDADE DO TERRENO.

PROPOSTAS:  
UNIVERSIDADE ESTADUAL DO NORTE DO PARANÁ

PROJETO:  
UNIVERSIDADE ESTADUAL DO NORTE DO PARANÁ

RESPONSÁVEL TÉCNICO DA OBRA: