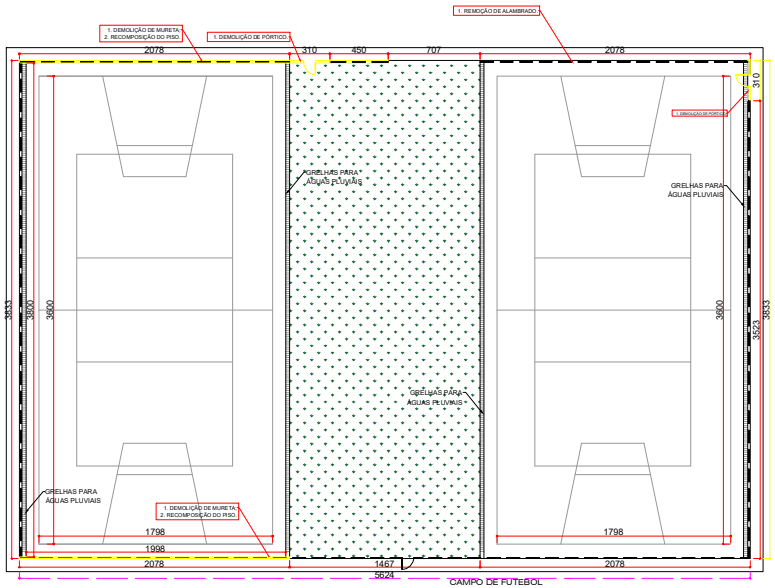

PLANTA BAIXA - À DEMOLIR

ESCALA 1:200

MEDIDAS EM CENTÍMETROS

SIMBOLOGIA

MANTER
À DEMOLIR
À CONSTRUIR

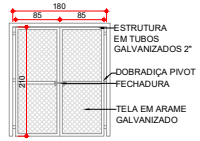

DETALHE 01

ESCALA 1:50

MEDIDAS EM CENTÍMETROS

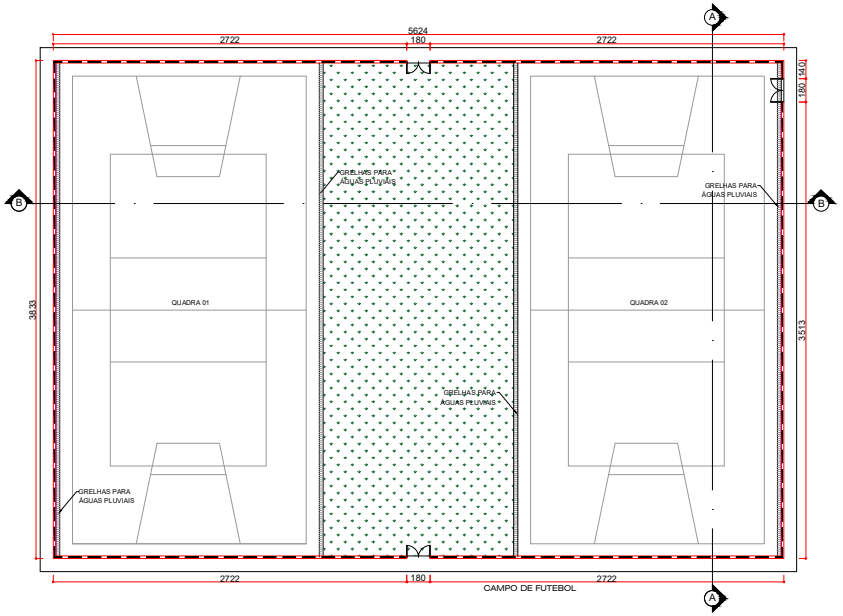

PLANTA BAIXA - À CONSTRUIR

ESCALA 1:200

MEDIDAS EM CENTÍMETROS

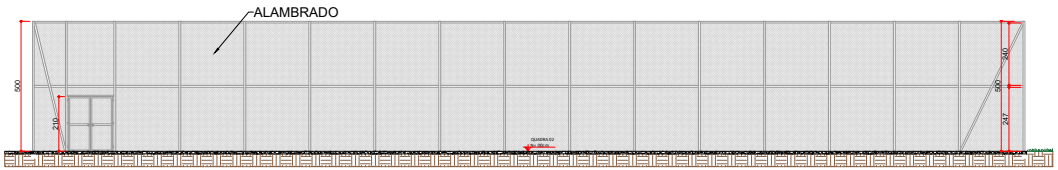

CORTE A-A

ESCALA 1:100

MEDIDAS EM CENTÍMETROS

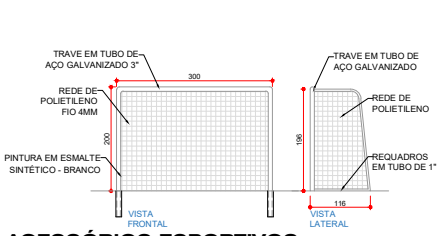

ACESSÓRIOS ESPORTIVOS

ESCALA 1:50

MEDIDAS EM CENTÍMETROS

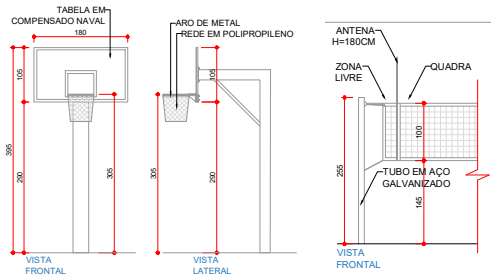

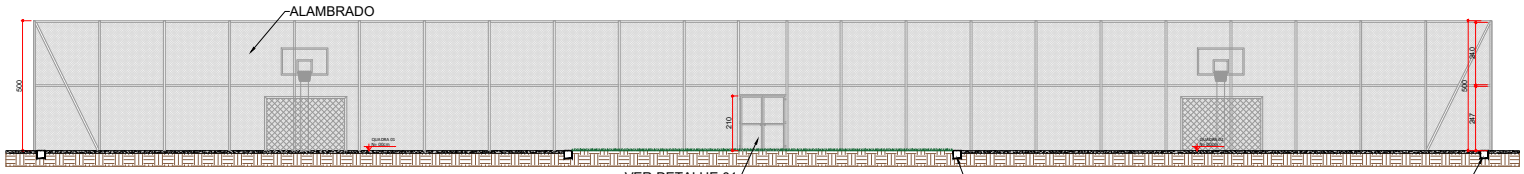

CORTE B-B

ESCALA 1:100

MEDIDAS EM CENTÍMETROS

UENP

UNIVERSIDADE ESTADUAL DO NORTE DO PARANÁ

PROJETO	ARQUITETONICO
OBRA	REFORMA DAS QUADRAS POLIESPORTIVAS DESCOBERTAS DO CAMPUS DE BANDEIRANTES - CLM
PROPRIETÁRIO	
RESPONSÁVEL TÉCNICO	AMANDA ALVES DA SILVA CAU/ A186.126-4
DESENHO	AMANDA ALVES
DATA	AGOSTO/2023
ESCALA	INDICADA
PRANCHA	1/1

PROPAV

PRÓ-REITORIA DE PLANEJAMENTO E AVALIAÇÃO INSTITUCIONAL

SECRETARIA DE OBRAS

Assinatura Qualificada realizada por: **Fabio Antonio Neia Martini** em 08/11/2023 09:51. Assinatura Simples realizada por: **Amanda Alves da Silva (XXX.291.209-XX)** em 10/10/2023 15:37 Local: UENP/RTA/PROPAV/SECOBRAS. Inserido ao protocolo **21.163.189-9** por: **Leticia Sacoman Sampaio** em: 10/10/2023 15:28. Documento assinado nos termos do Art. 38 do Decreto Estadual nº 7304/2021. A autenticidade deste documento pode ser validada no endereço: **https://www.eprotocolo.pr.gov.br/spiweb/validarDocumento** com o código: **3eac0e0ccaacaf08476e8ee83d2a70aa**.