




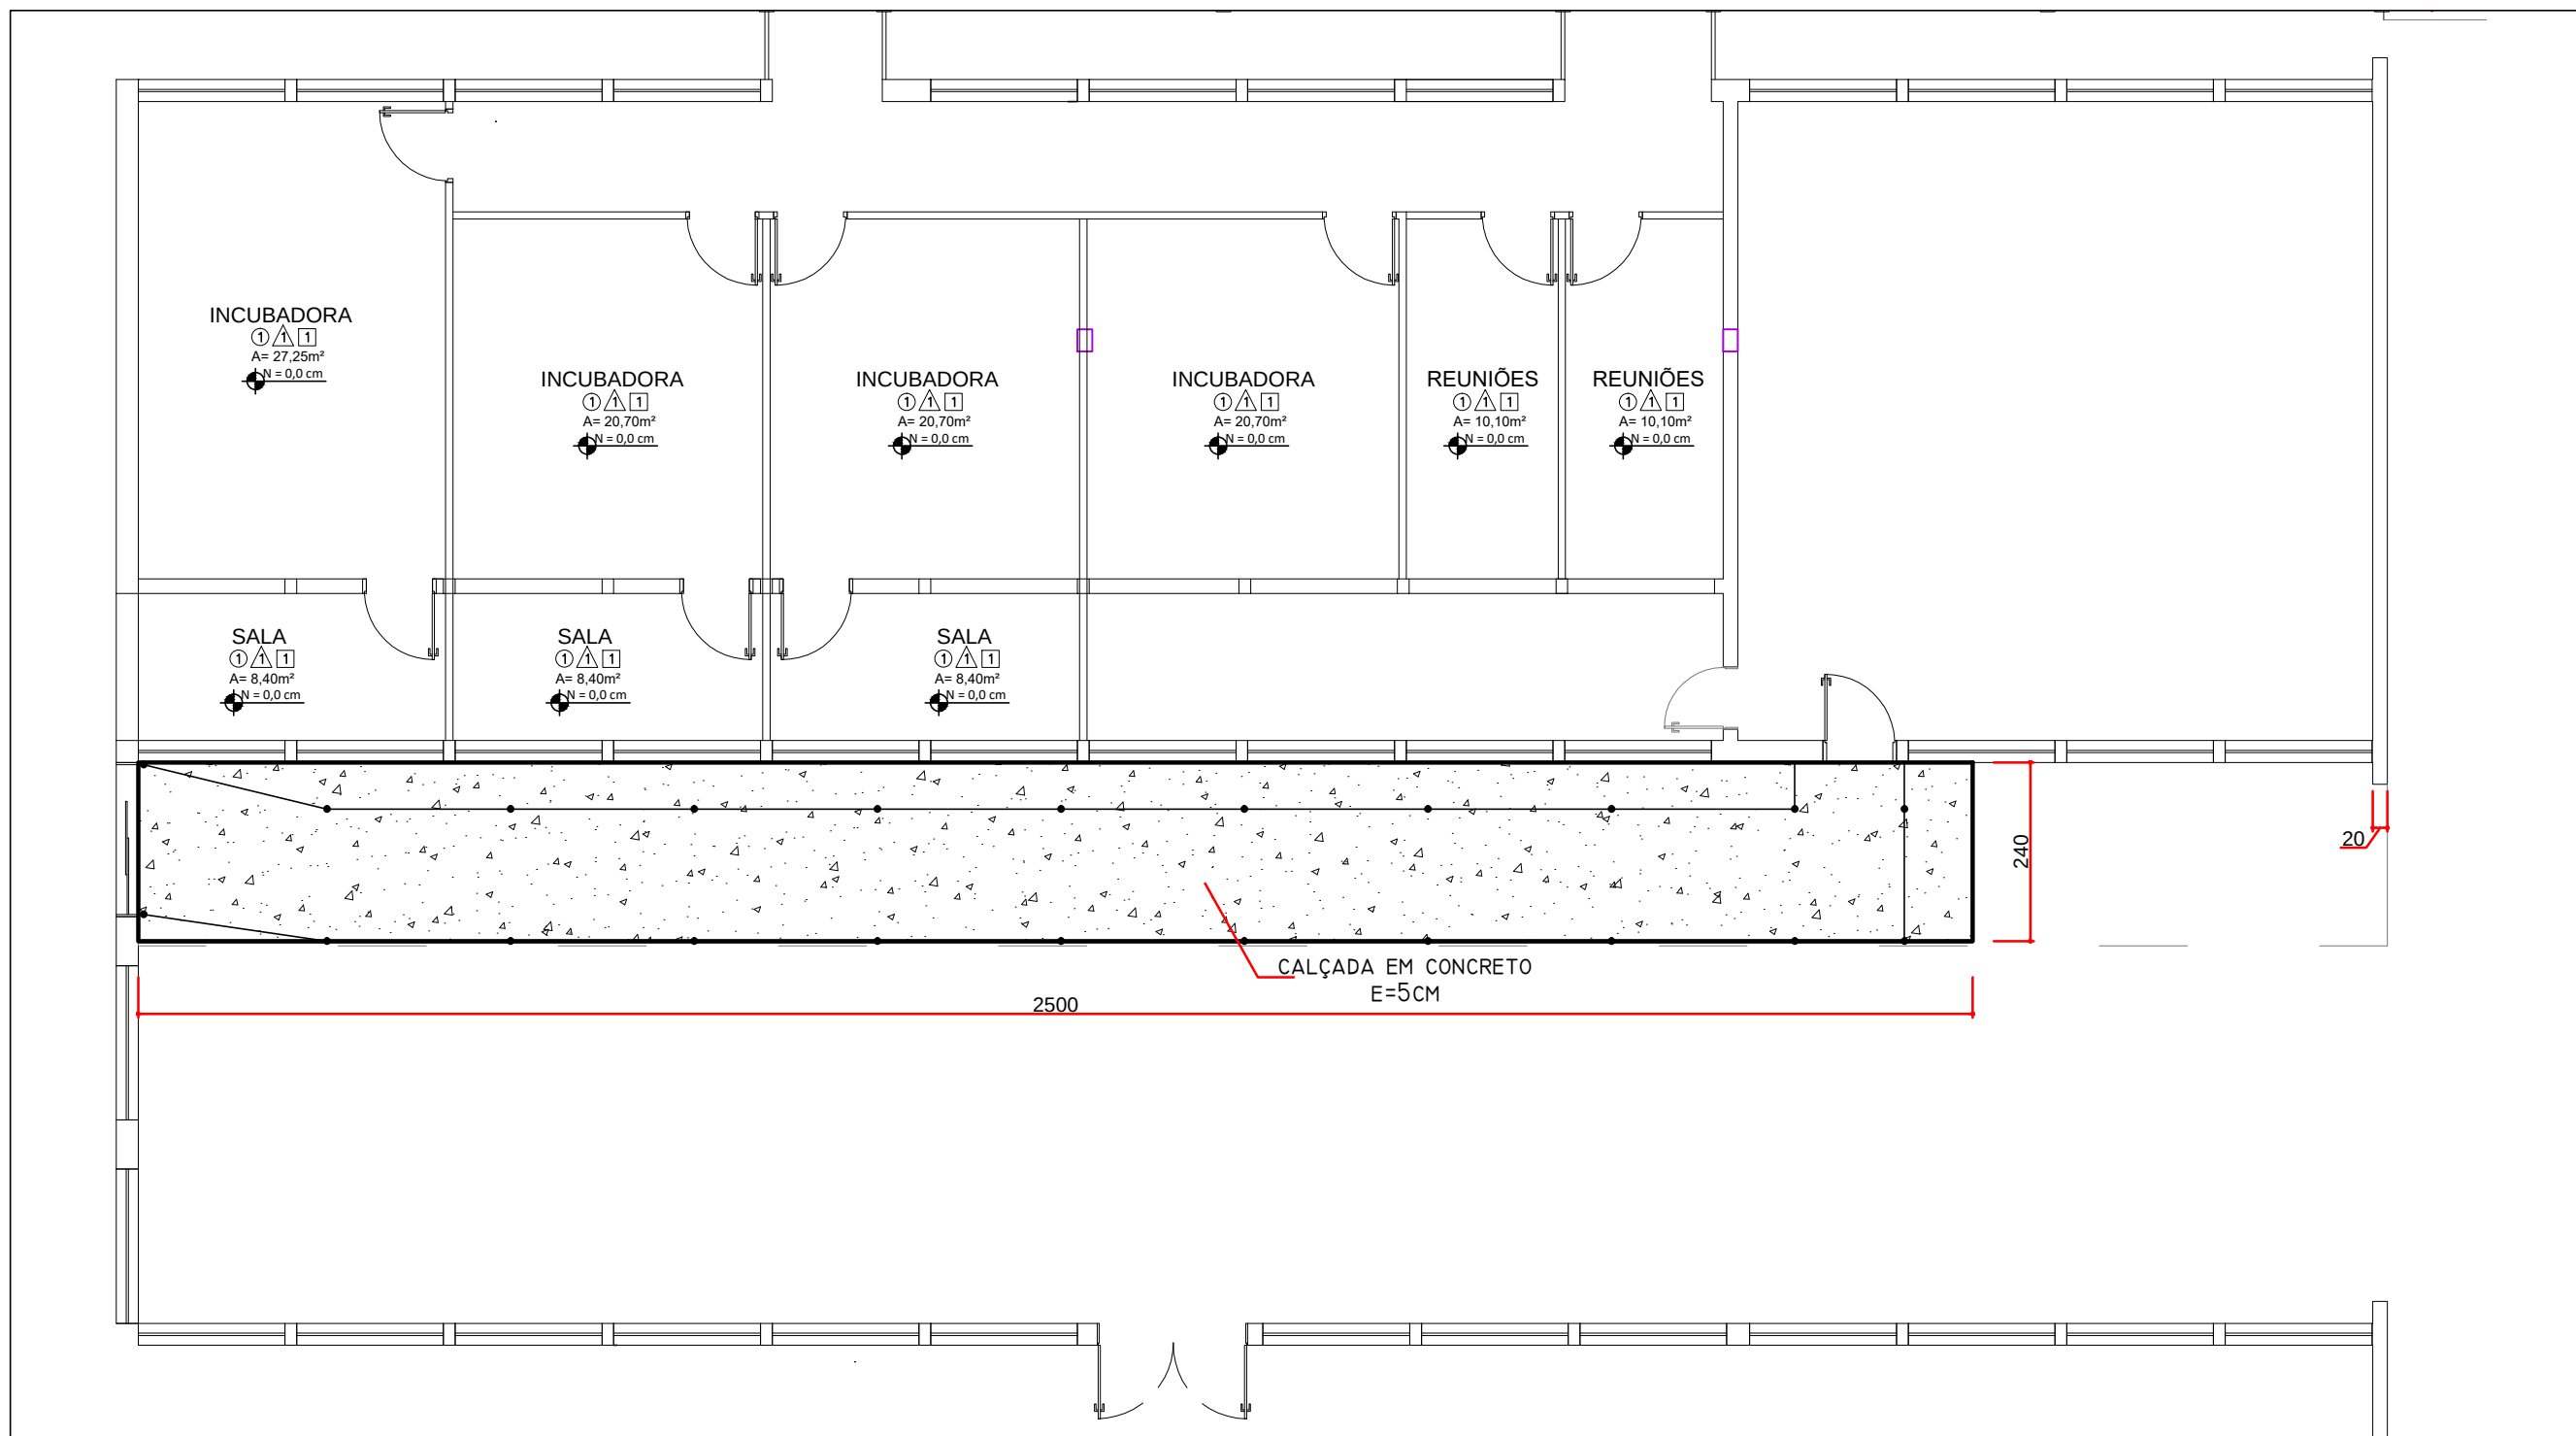

PLANTA DE FORMA - FUNDAÇÃO
ESCALA 1:50
CENTÍMETROS

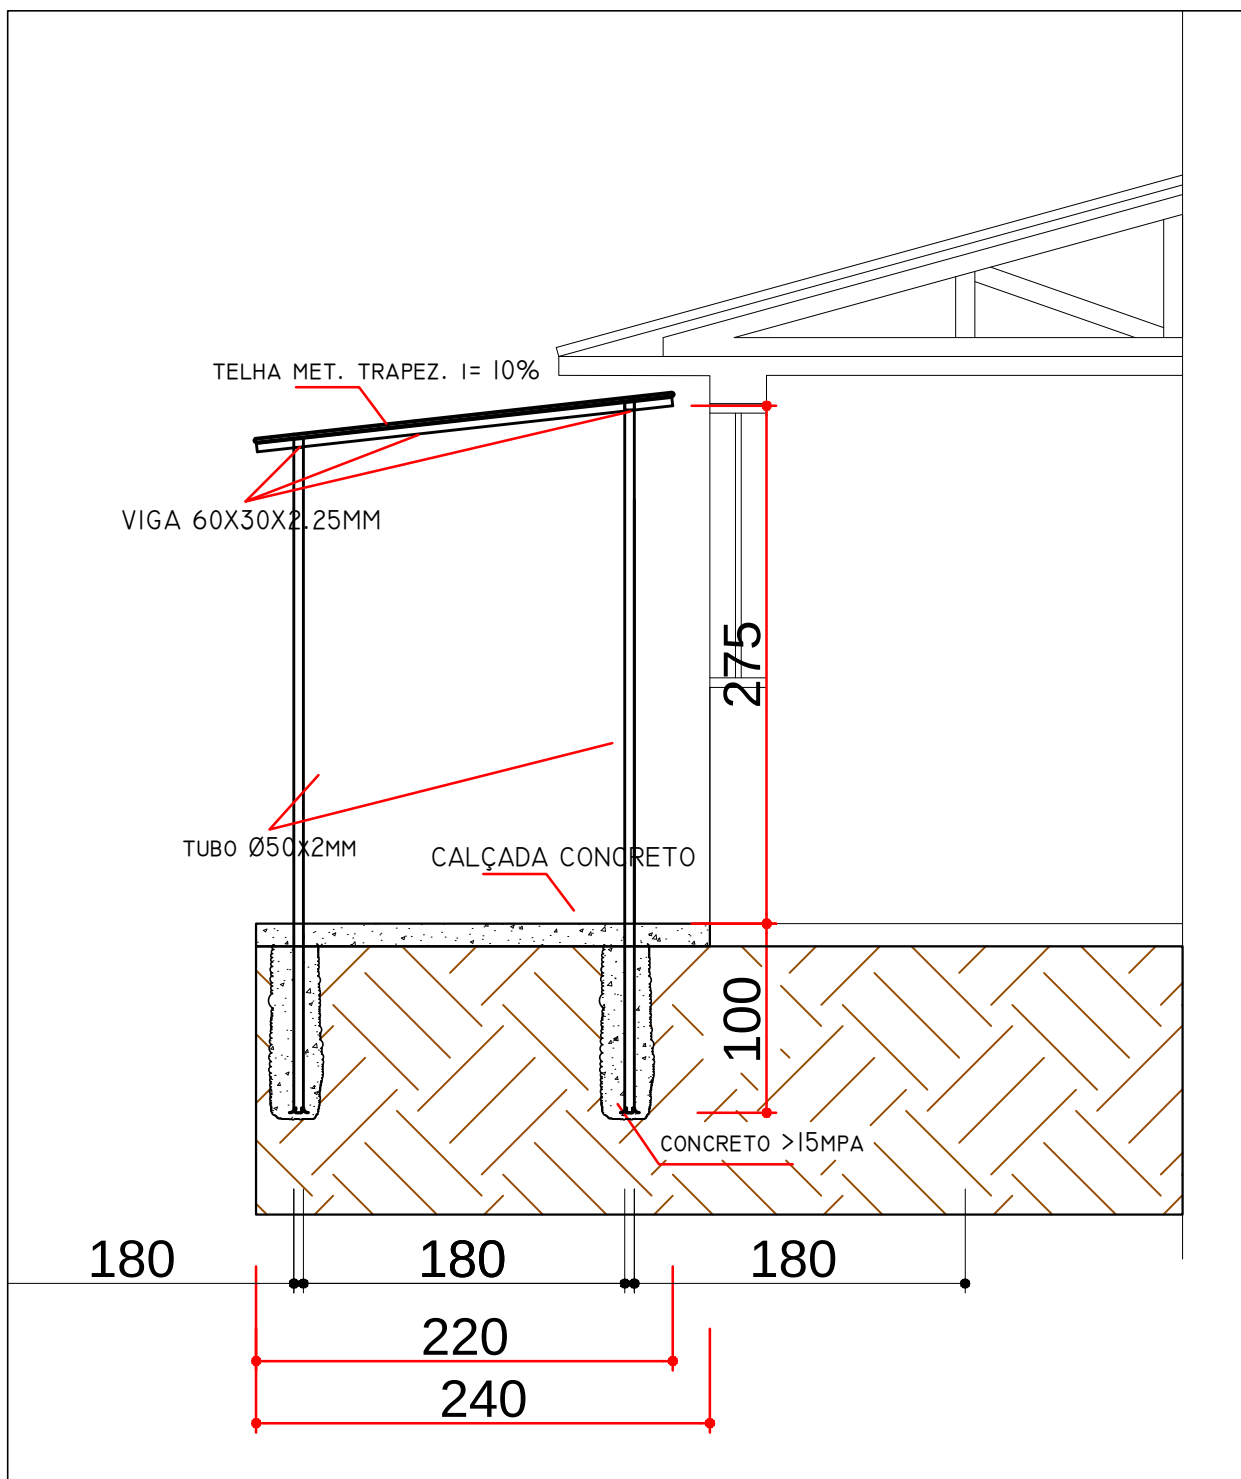

PASSARELA EM CORTE
ESCALA 1:50
CENTÍMETROS

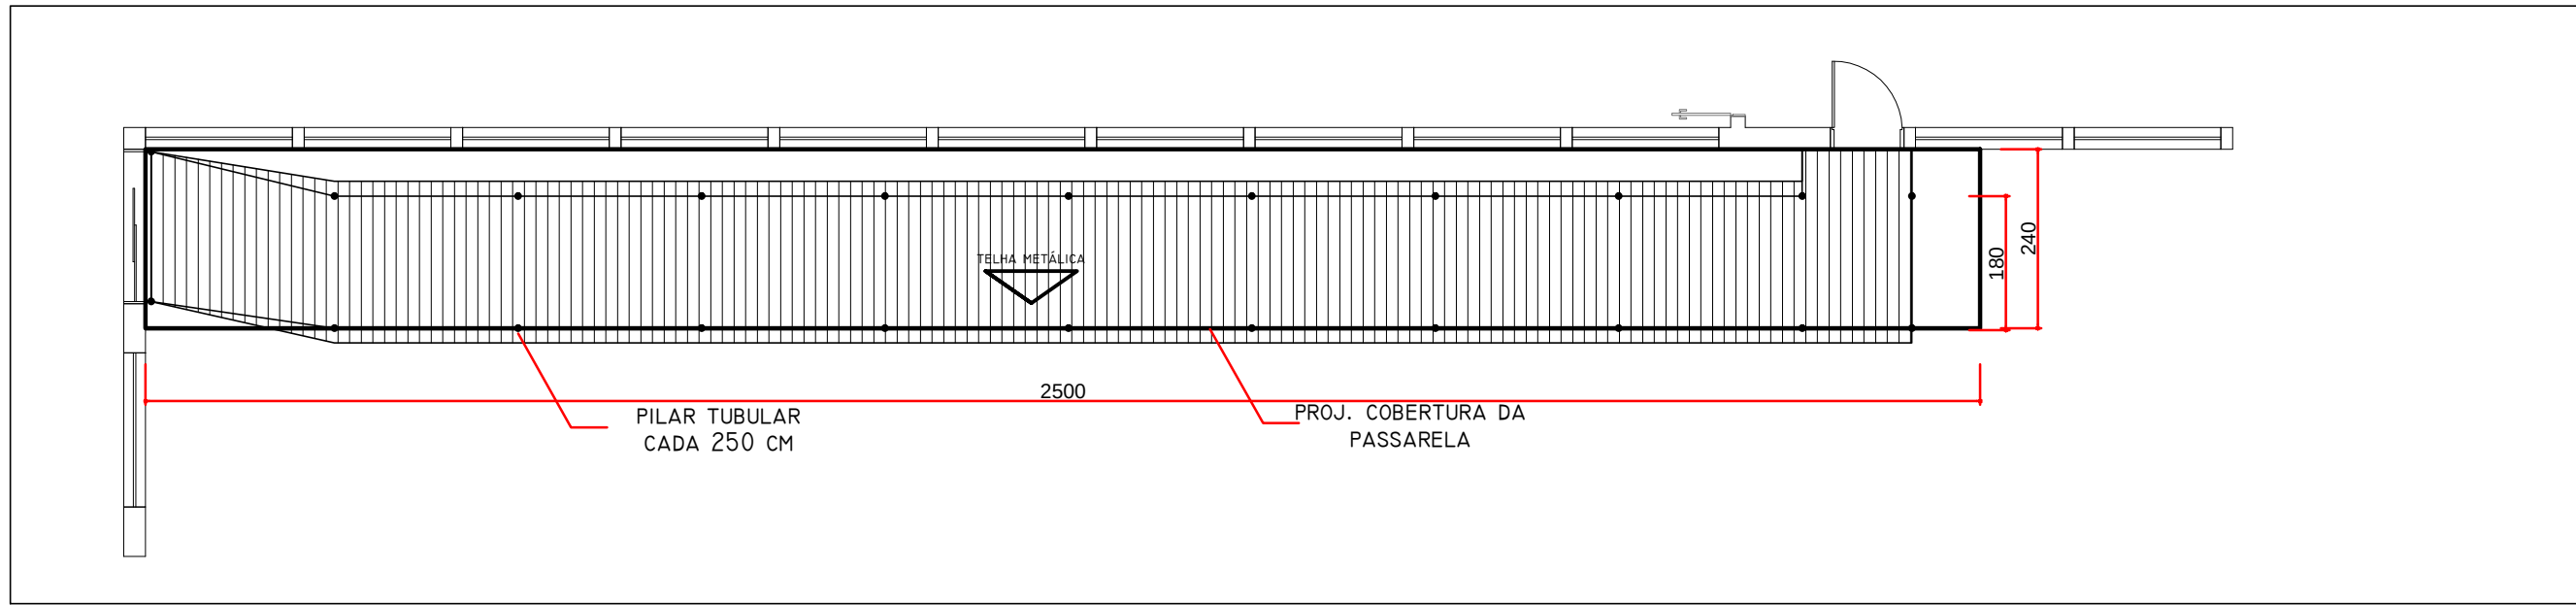

PLANTA DE FORMA - FUNDAÇÃO
ESCALA 1:50
CENTÍMETROS

UENP

UNIVERSIDADE ESTADUAL DO NORTE DO PARANÁ

PROJETO

PROJETO ESTRUTURAL - PASSARELA METÁLICA

OBRA

ADEQUAÇÃO PARA ESPAÇO DE INOVAÇÃO NO CLM
CAMPUS LUIZ MENEGHEL

PROPRIETÁRIO

UNIVERSIDADE ESTADUAL DO NORTE DO PARANÁ - UENP
CNPJ: 08.885.100/0001-54

RESPONSÁVEL TÉCNICO

FELIPE SCALA FRANCICA
ENGENHEIRO CIVIL
CREA SP 5069900657

DESENHO

FELIPE FRANCICA
LETICIA SACOMAN

DATA

MARÇO DE 2022

ESCALA


INDICADA

PRANCHA


1/3

PROPAV


PRÓ-REITORIA DE PLANEJAMENTO E AVALIAÇÃO INSTITUCIONAL
SECRETARIA DE OBRAS

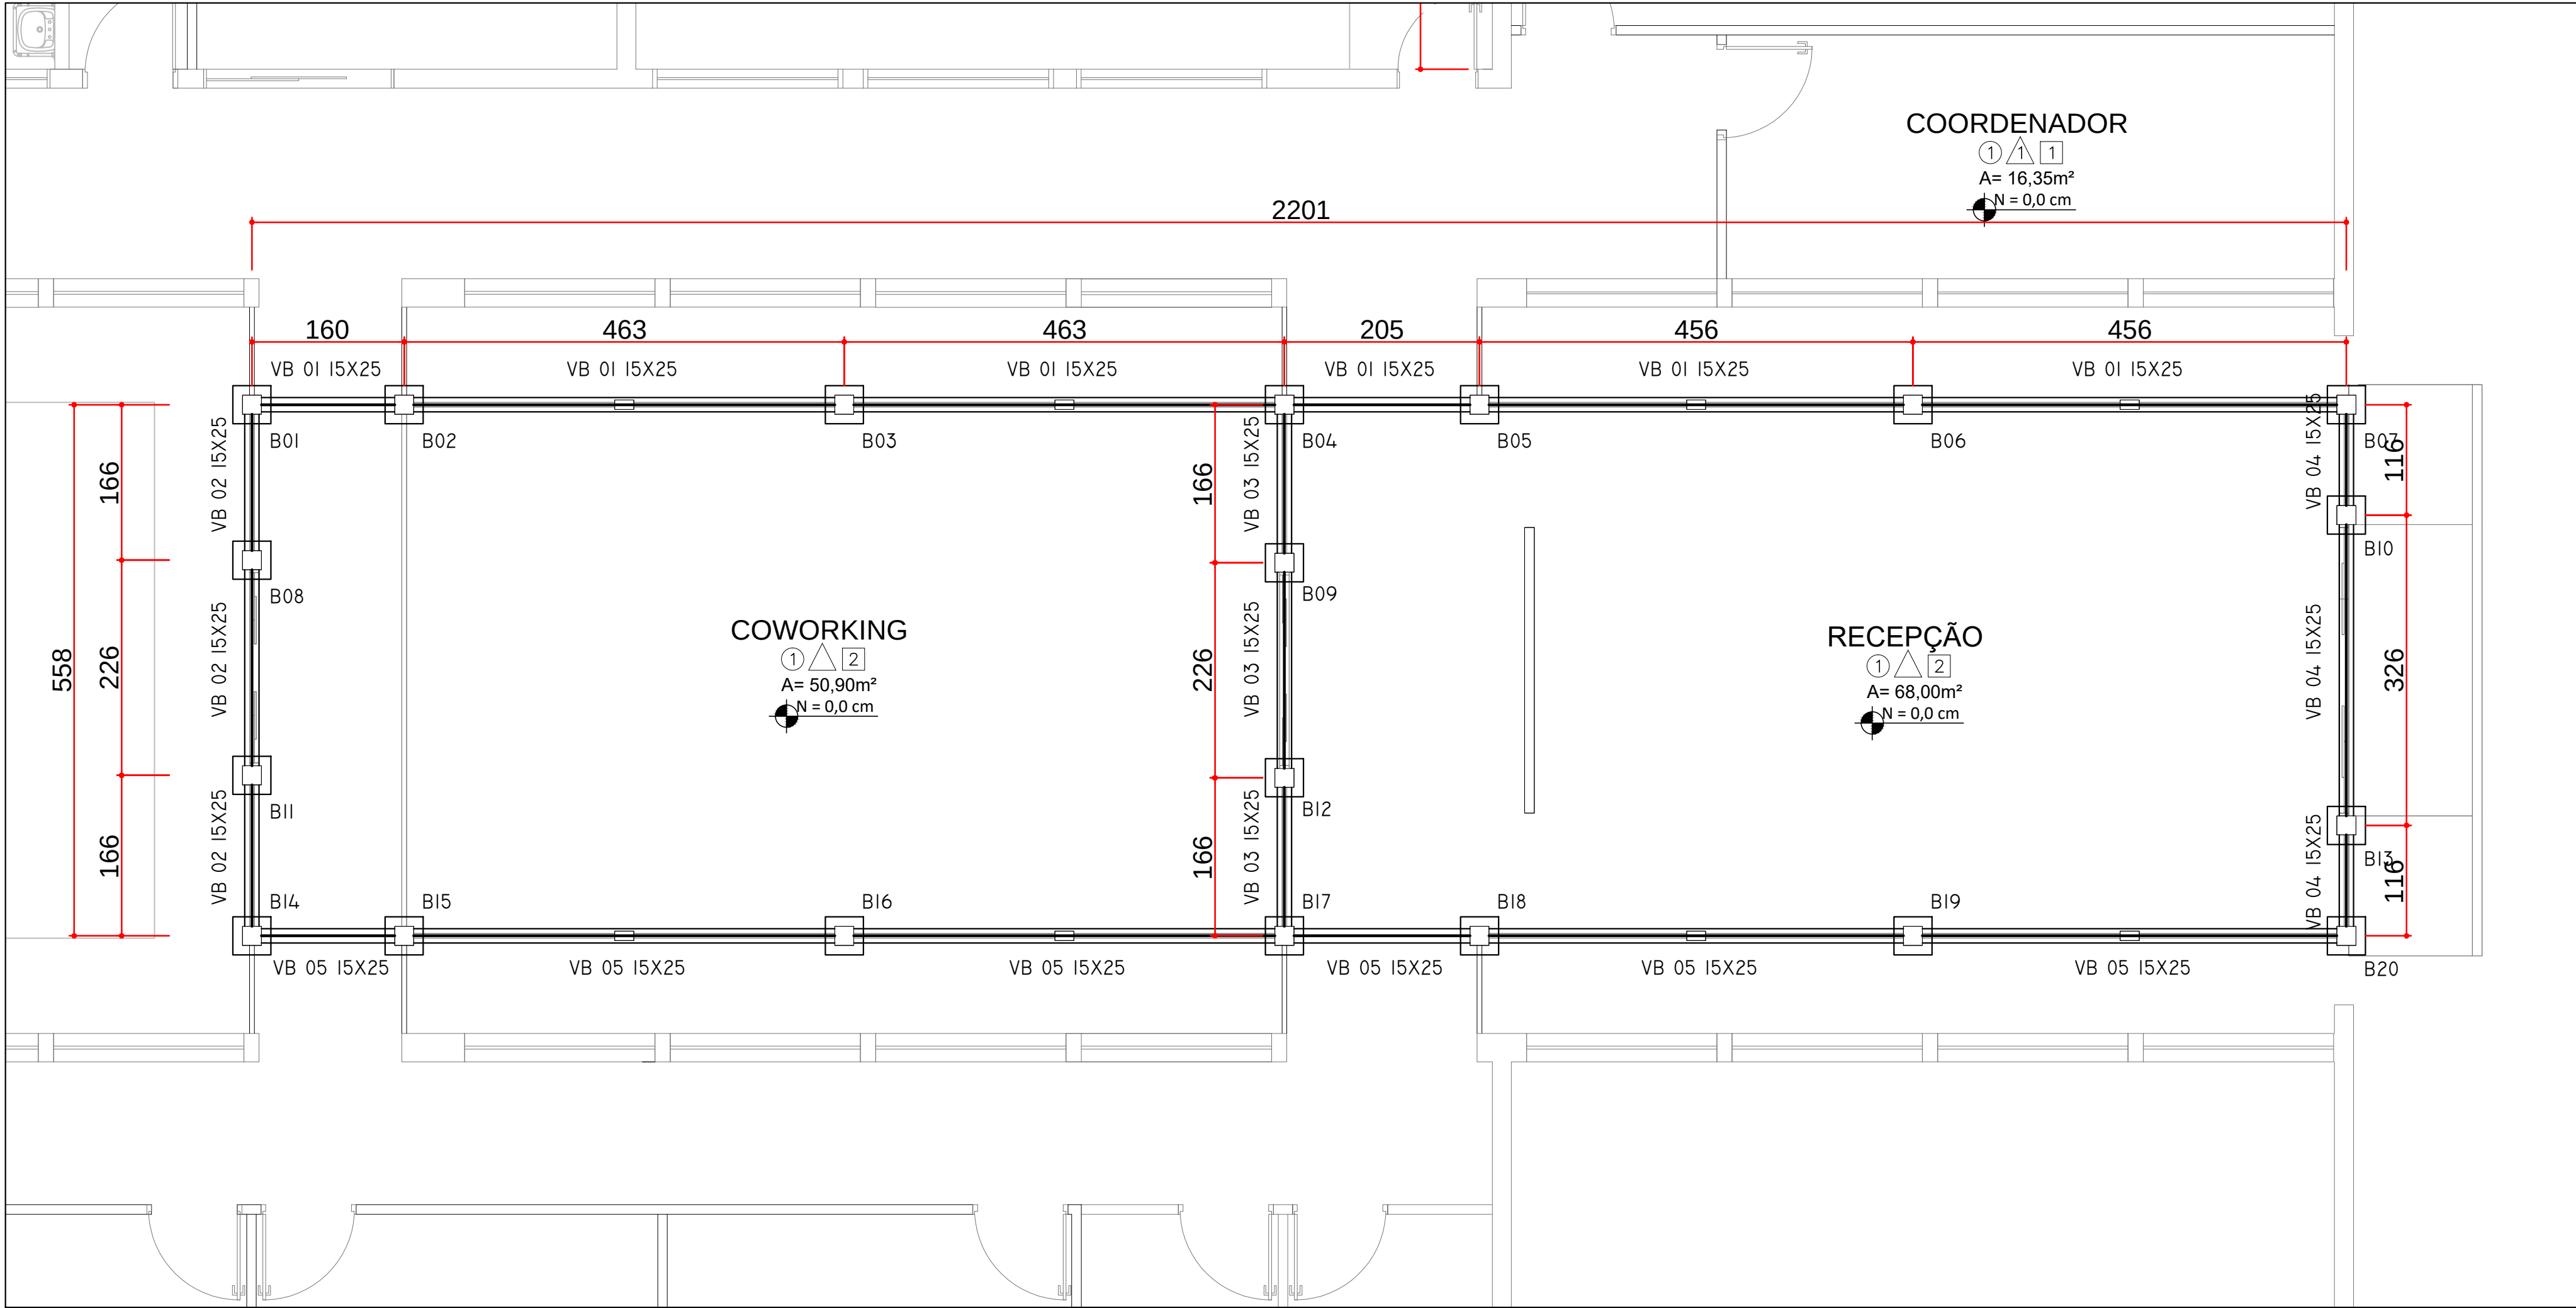


PLANTA DE FORMA - FUNDAÇÃO
ESCALA 1:50
CENTÍMETROS

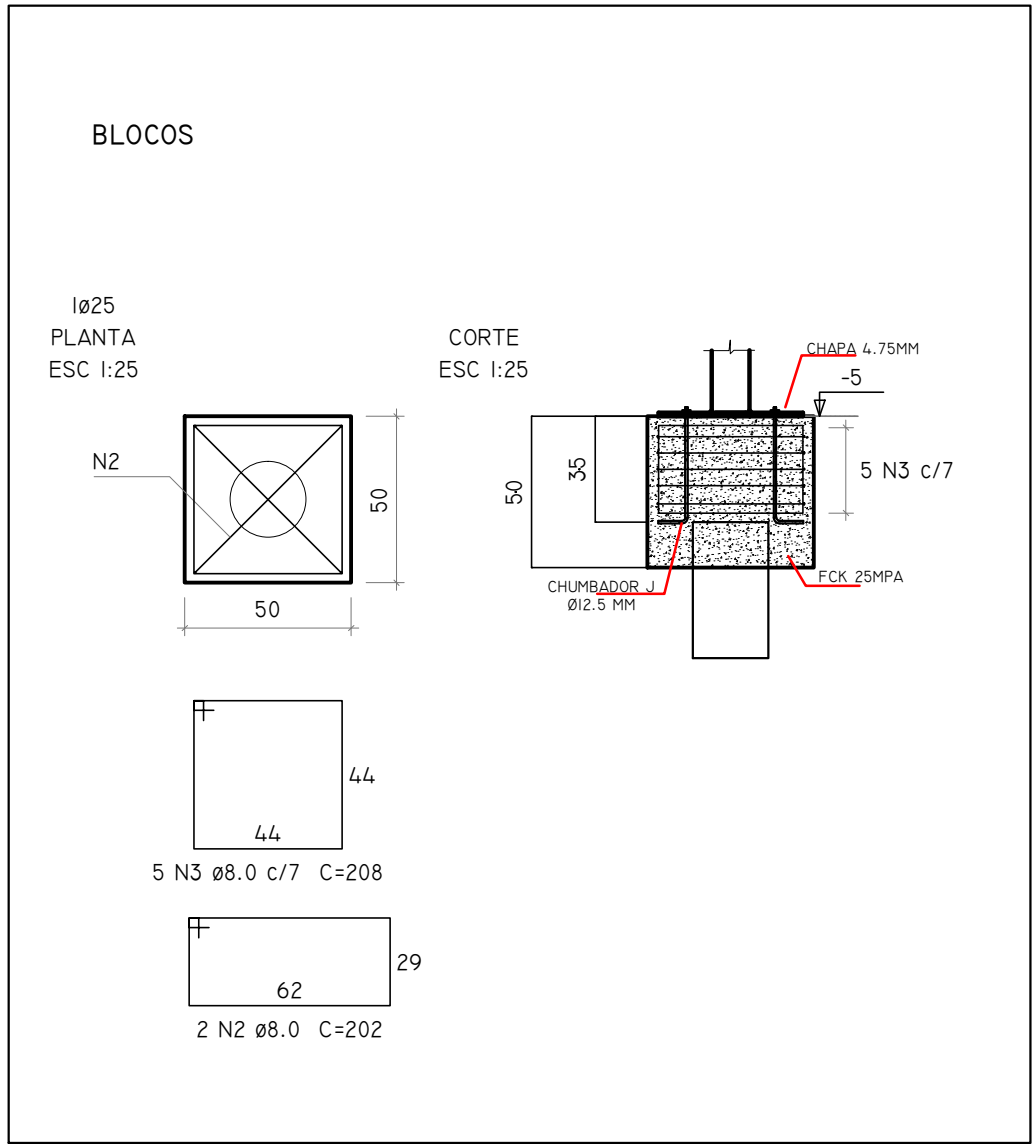


BLOCOS
ESCALA 1:25
CENTÍMETROS

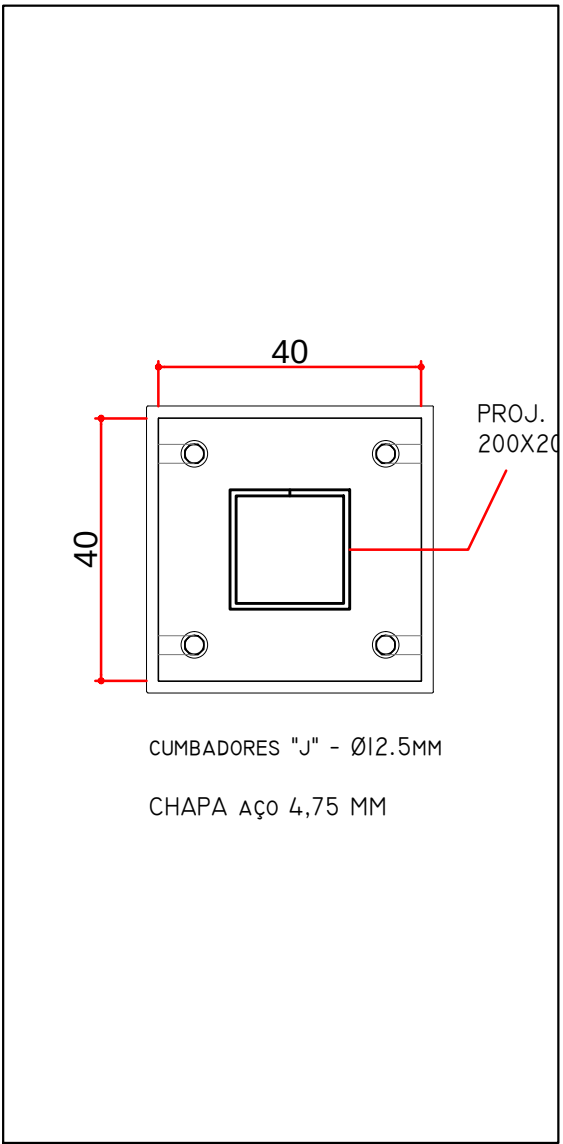

CHAPA
SEM ESCALA
SENTÍMETROS

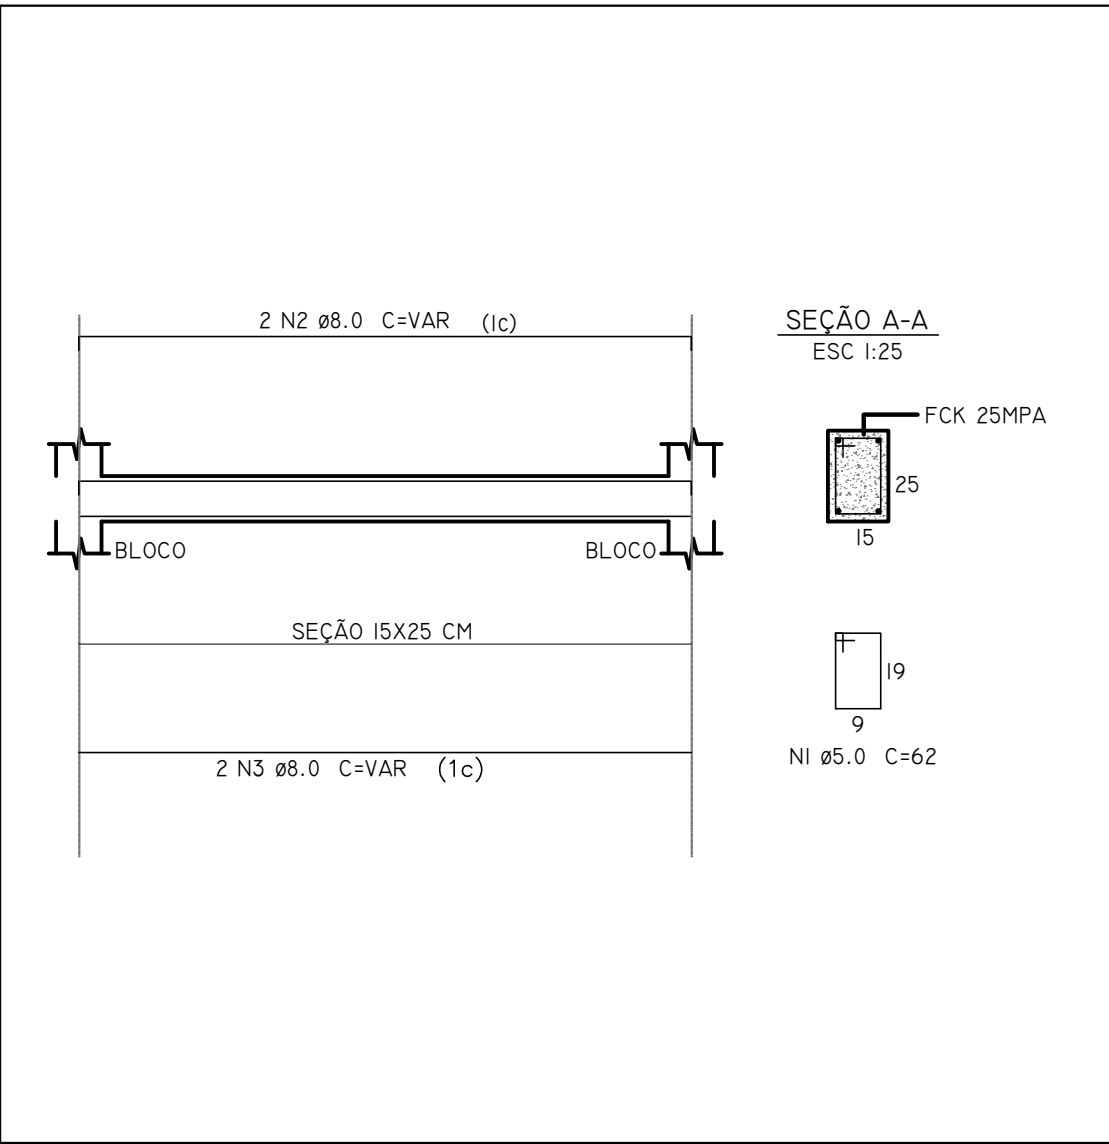

VIGA BALDRAME
ESCALA 1:25
CENTÍMETROS

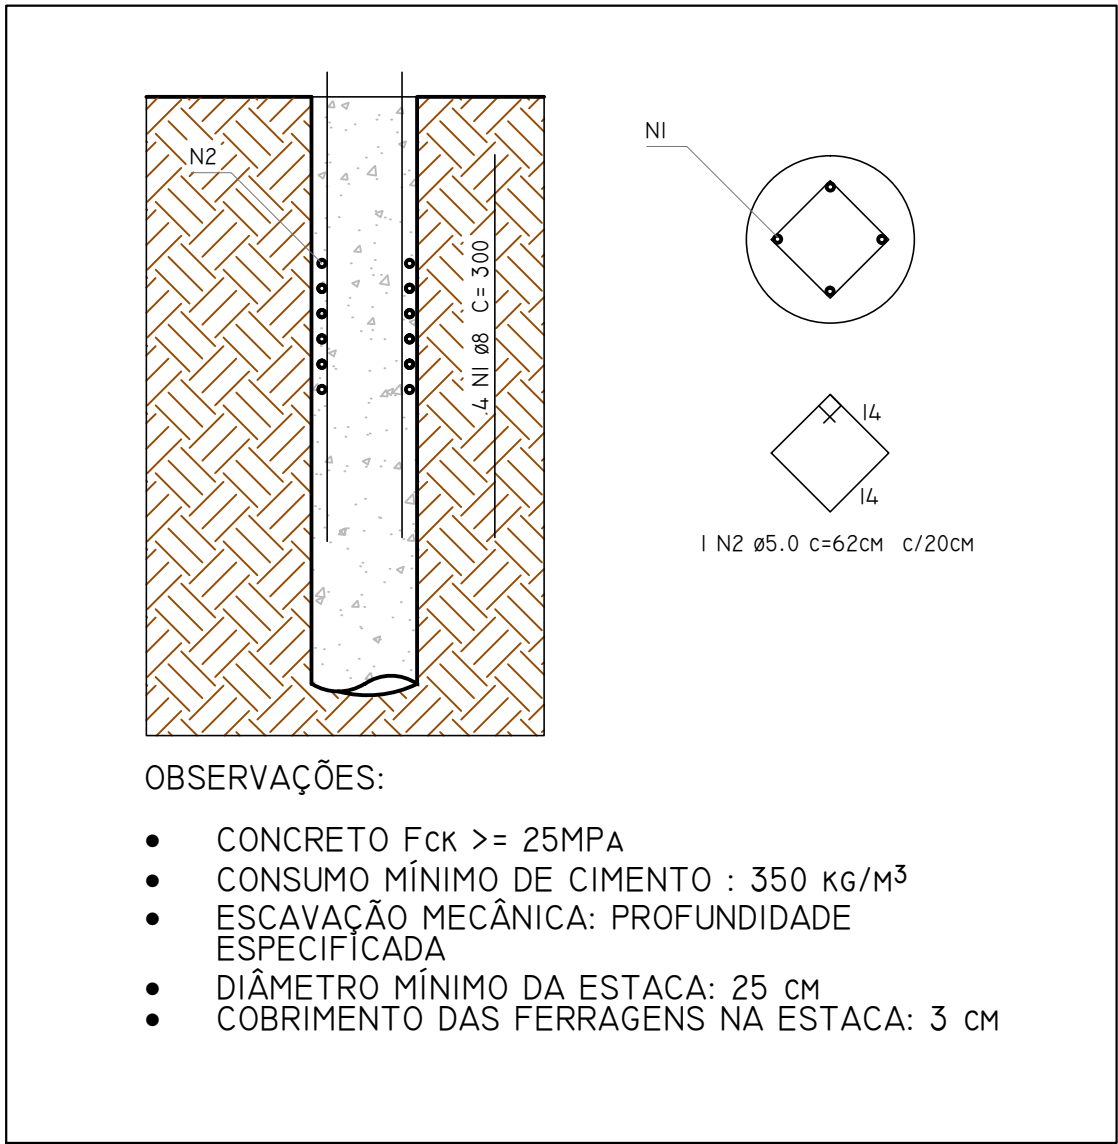

VIGA BALDRAME
ESCALA 1:25
CENTÍMETROS

- NOTAS:
- TODAS AS MEDIDAS DEVEM SER CONFERIDAS IN LOCO;
 - OS ELEMENTOS DA ESTRUTURA METÁLICA DEVEM RECEBER TRATAMENTO ANTICORROSIVO E PINTURA ESMALTE;
 - CONCRETO ESTRUTURAL FCK MÍN 25 MPA NO TRAÇO RECOMENDADO DE 1:2,3:2,7;
 - CONFERIR PROJETO ARQUITETÔNICO PARA A EXECUÇÃO DE TODAS AS ETAPAS

—UENP—
UNIVERSIDADE ESTADUAL DO NORTE DO PARANÁ

PROJETO
PROJETO ESTRUTURAL - FUNDAÇÃO

OBRA
ADEQUAÇÃO PARA ESPAÇO DE INOVAÇÃO NO CLM

CAMPUS LUIZ MENEGHEL

PROPRIETÁRIO
UNIVERSIDADE ESTADUAL DO NORTE DO PARANÁ - UENP
CNPJ: 08.885.100/0001-54


RESPONSÁVEL TÉCNICO
FELIPE SCALA FRANCA
ENGENHEIRO CIVIL
CREA SP 5069900657

DESENHO
FELIPE FRANCA
LETICIA SACOMAN


DATA
MARÇO DE 2022

ESCALA
INDICADA


PRANCHA
PROPAV
PRÓ-REITORIA DE PLANEJAMENTO E AVALIAÇÃO INSTITUCIONAL
SECRETARIA DE OBRAS

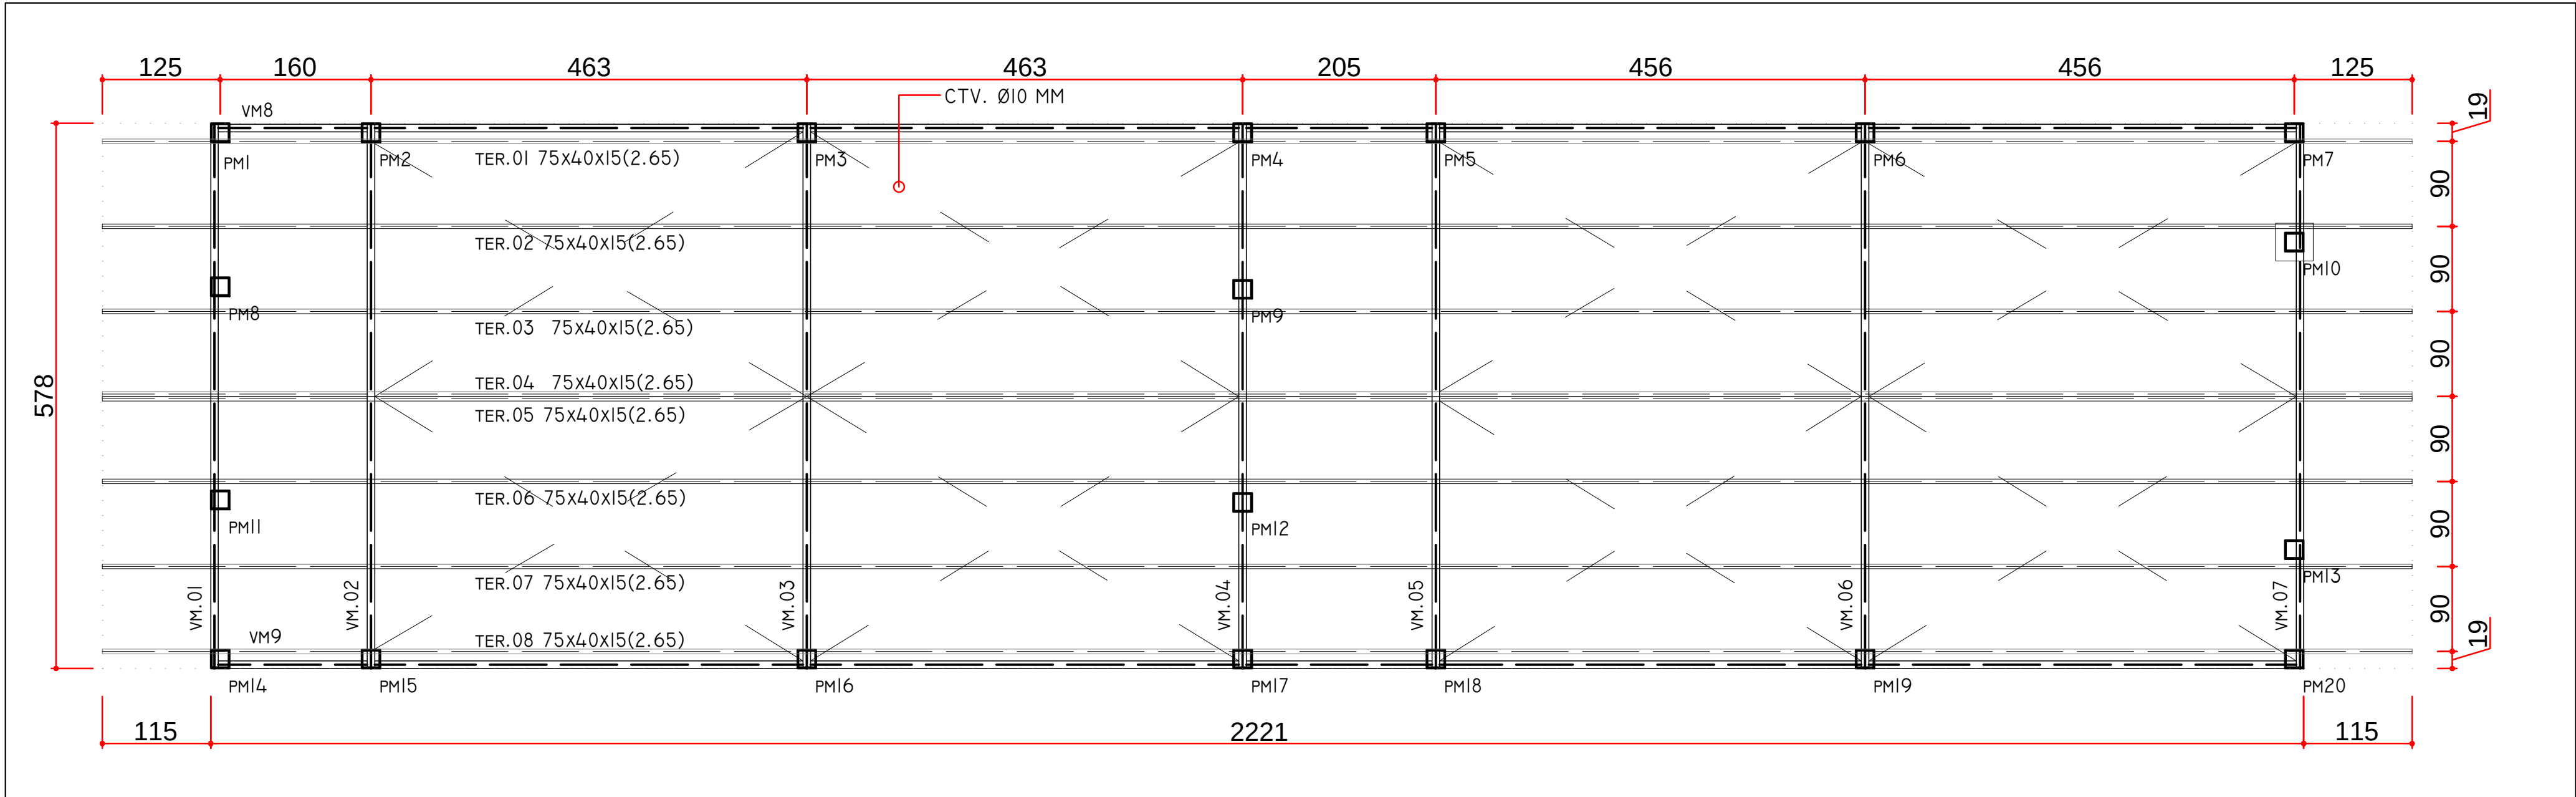

DISPOSIÇÃO ESTRUTURA METÁLICA
ESCALA 1:50
CENTÍMETROS

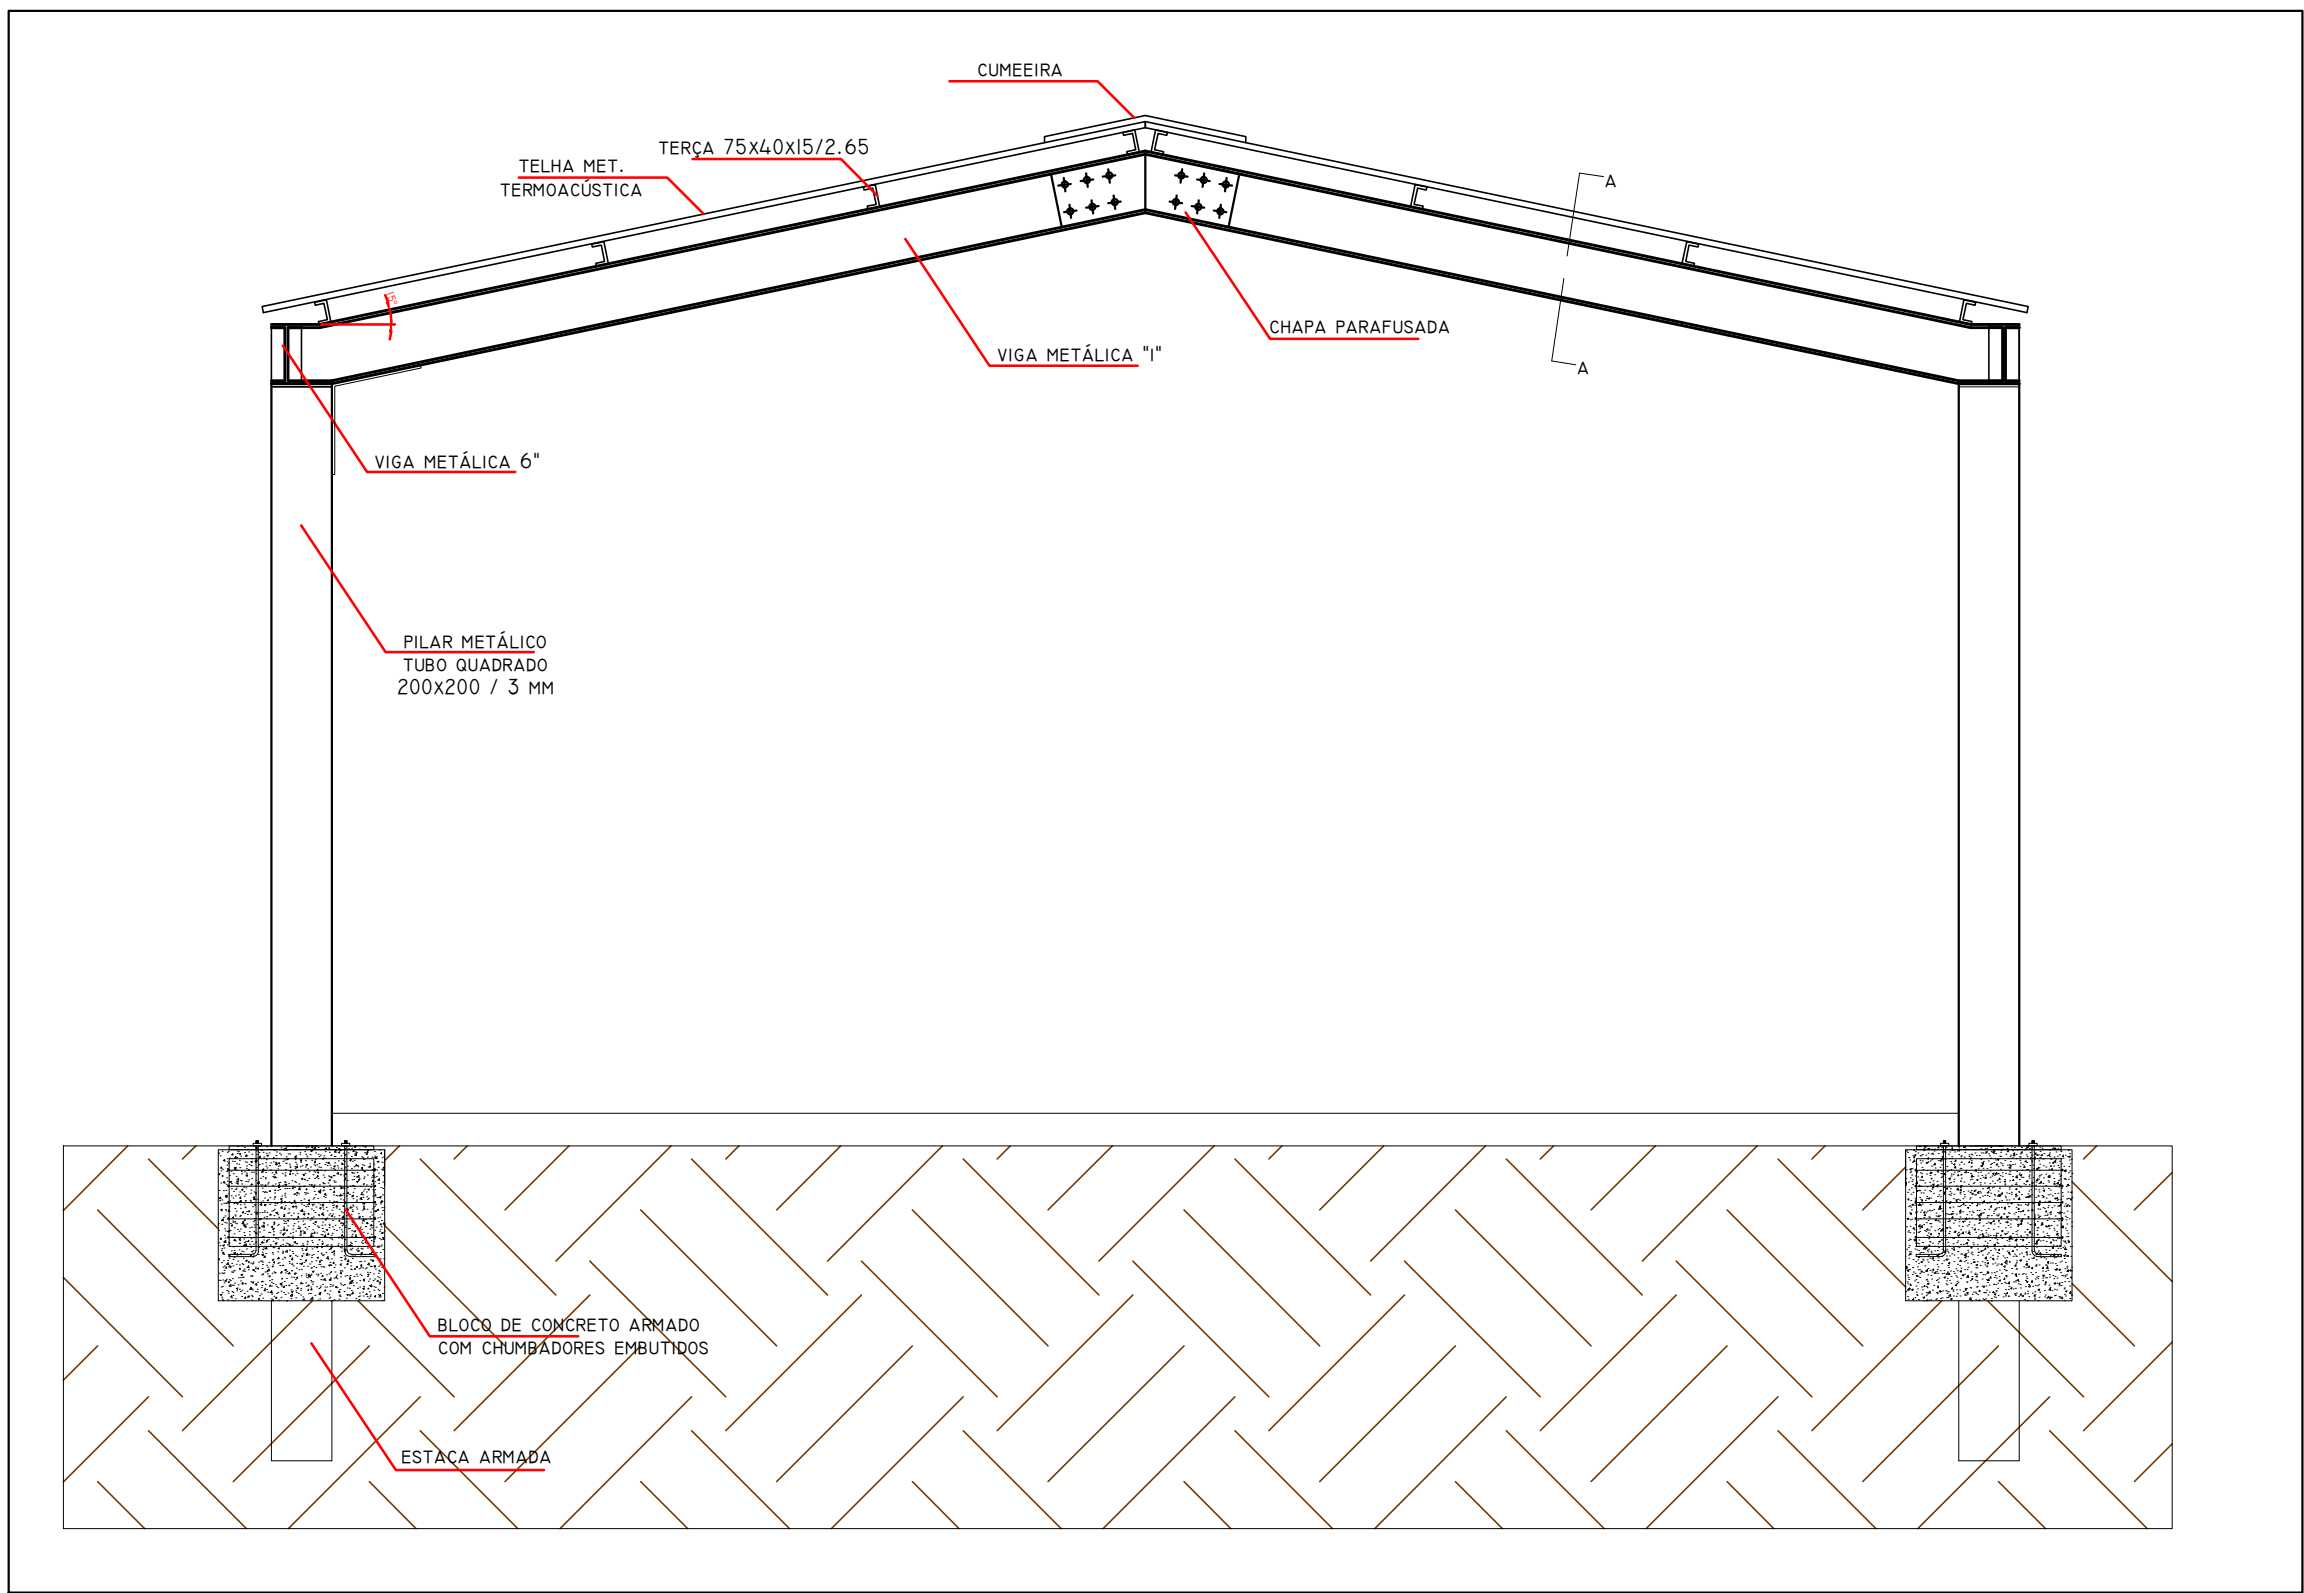

ESQUEMA ESTRUTURA METÁLICA
ESCALA 1:25
CENTÍMETROS

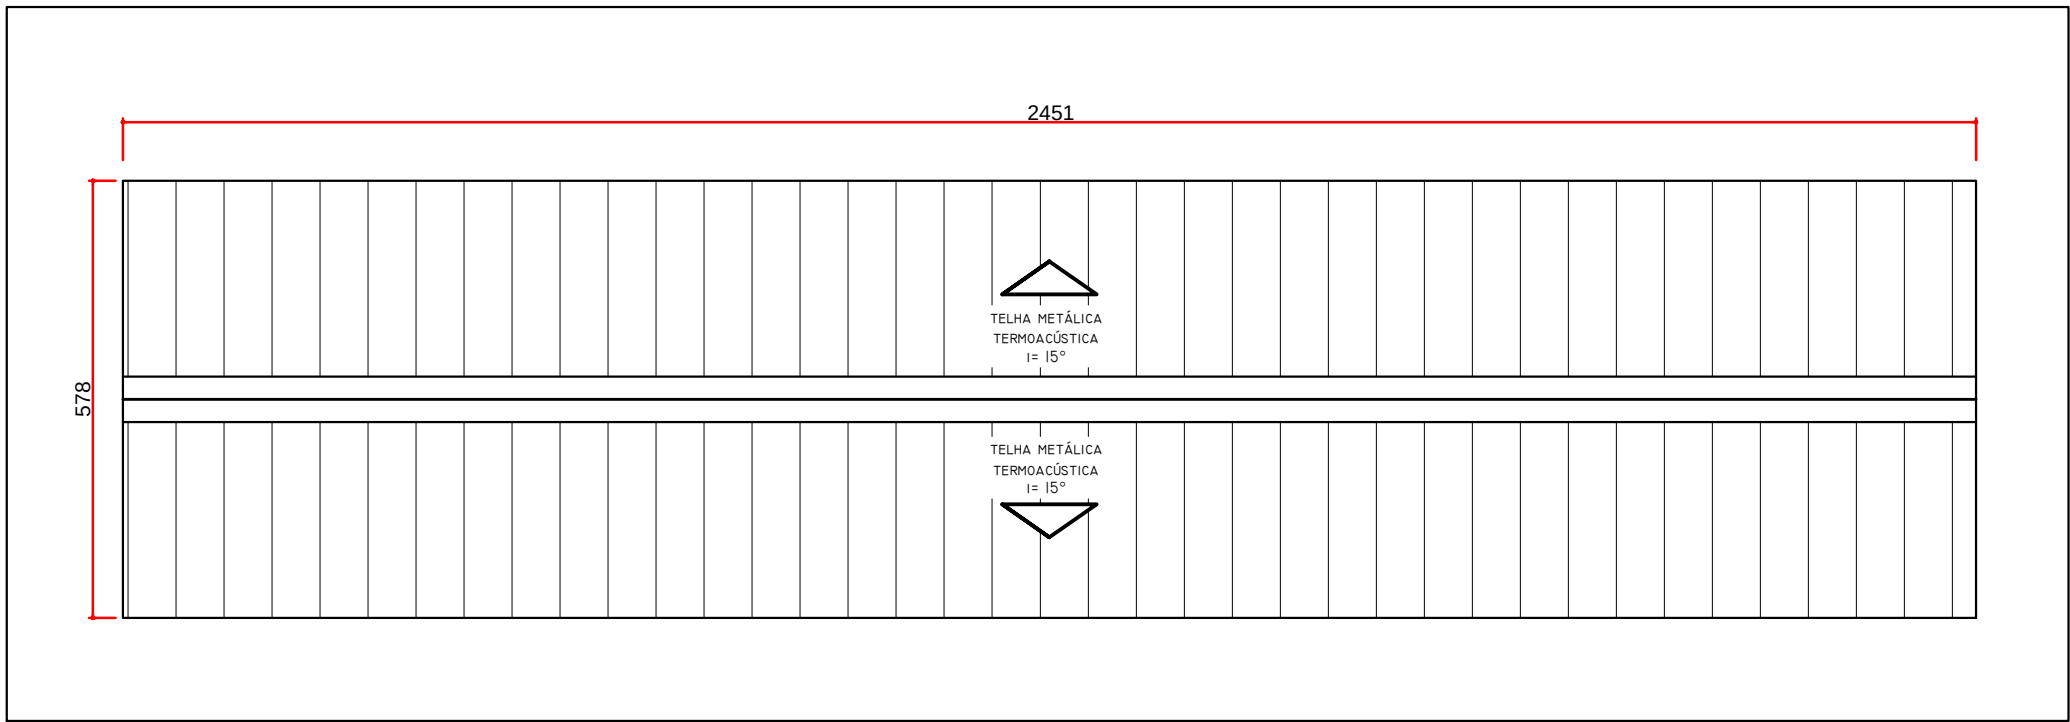

PLANTA DE COBERTURA
ESCALA 1:100
CENTÍMETROS

NOTAS:

- TODAS AS MEDIDAS DEVEM SER CONFERIDAS IN LOCO;
- OS ELEMENTOS DA ESTRUTURA METÁLICA DEVEM RECEBER TRATAMENTO ANTICORROSIVO E PINTURA ESMALTE;
- CONCRETO ESTRUTURAL FCK MÍN 25 MPA NO TRAÇO RECOMENDADO DE 1:2,3:2,7;
- CONFERIR PROJETO ARQUITETÔNICO PARA A EXECUÇÃO DE TODAS AS ETAPAS

—UENP—

UNIVERSIDADE ESTADUAL DO NORTE DO PARANÁ

PROJETO	PROJETO ESTRUTURAL - METÁLICAS		
OBRA	ADEQUAÇÃO PARA ESPAÇO DE INOVAÇÃO NO CLM CAMPUS LUIZ MENEGHEL		
PROPRIETÁRIO	RESPONSÁVEL TÉCNICO		
UNIVERSIDADE ESTADUAL DO NORTE DO PARANÁ - UENP CNPJ: 08.885.100/0001-54		FELIPE SCALA FRANCA ENGENHEIRO CIVIL CREA SP 5069900657	

DESENHO	DATA	ESCALA	INDICADA	PRANCHA
FELIPE FRANCA LETICIA SACOMAN	MARÇO DE 2022			

PROPAV
PRÓ-REITORIA DE PLANEJAMENTO E AVALIAÇÃO INSTITUCIONAL
SECRETARIA DE OBRAS

Documento: **08.ESTRUTURAL.pdf**.

Assinatura Avançada realizada por: **Felipe Scala Francica (XXX.765.349-XX)** em 23/01/2024 17:01 Local: UENP/RTA/PROPAV.

Inserido ao protocolo **21.618.359-2** por: **Leticia Sacoman Sampaio** em: 23/01/2024 16:47.



Documento assinado nos termos do Art. 38 do Decreto Estadual nº 7304/2021.

A autenticidade deste documento pode ser validada no endereço:
<https://www.eprotocolo.pr.gov.br/spiweb/validarDocumento> com o código:
444004baf03c5cf6a95344469a85af2b.

Documento: **4.1ESTRUTURAL.pdf**.

Assinatura Qualificada realizada por: **Ederson Marcos Sgarbi** em 17/09/2026 10:17.

Inserido ao protocolo **26.305.179-3** por: **Amanda Alves da Silva** em: 04/08/2026 16:25.



Documento assinado nos termos do Art. 38 do Decreto Estadual nº 7304/2021.

A autenticidade deste documento pode ser validada no endereço:
<https://www.eprotocolo.pr.gov.br/spiweb/validarDocumento> com o código: