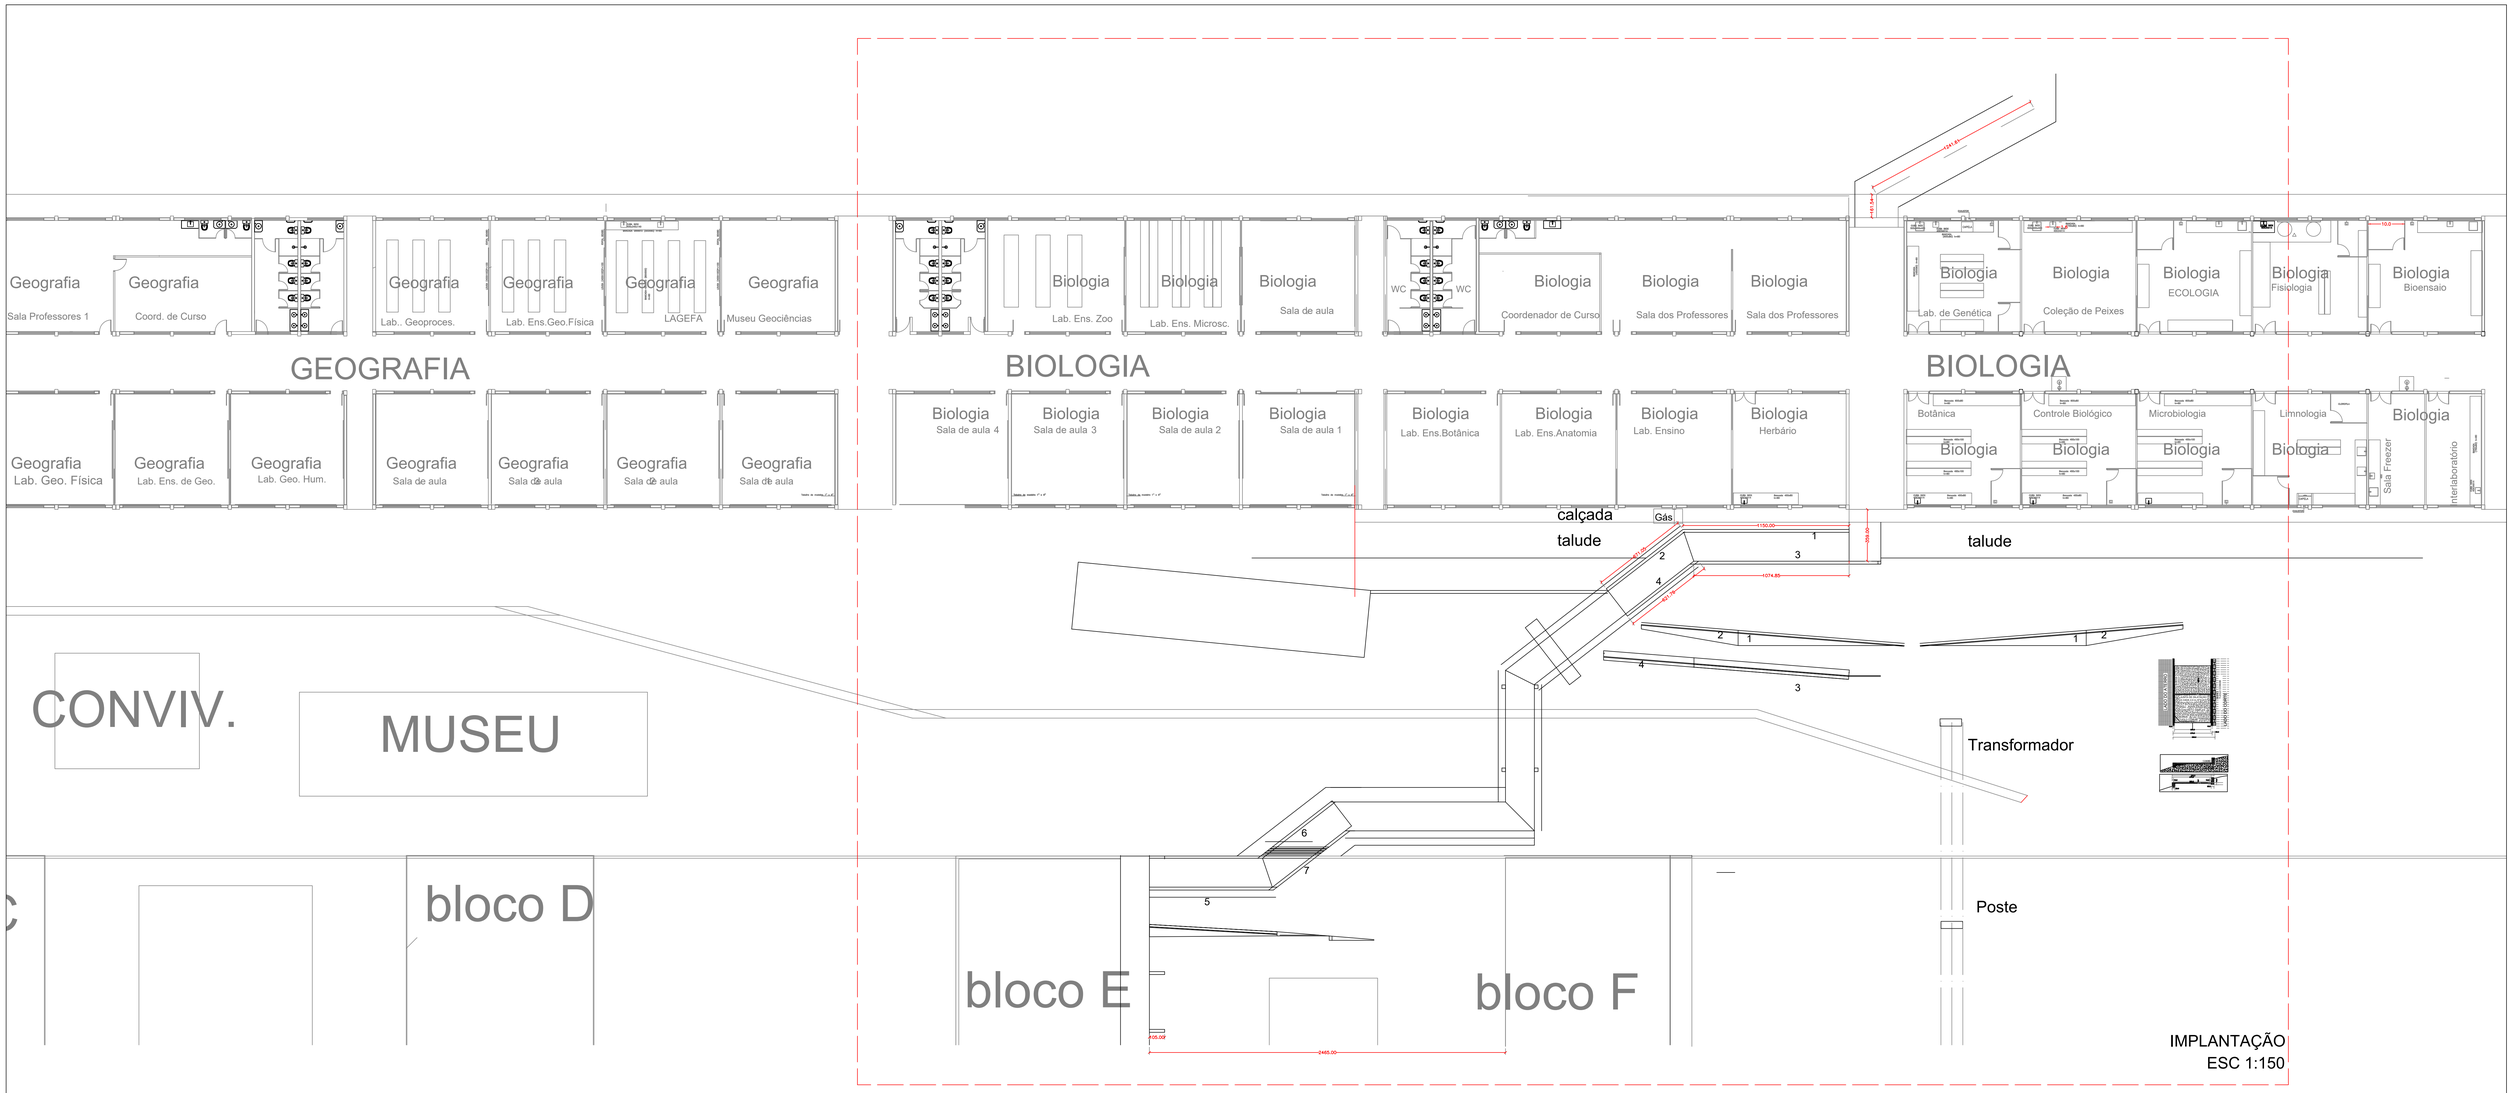

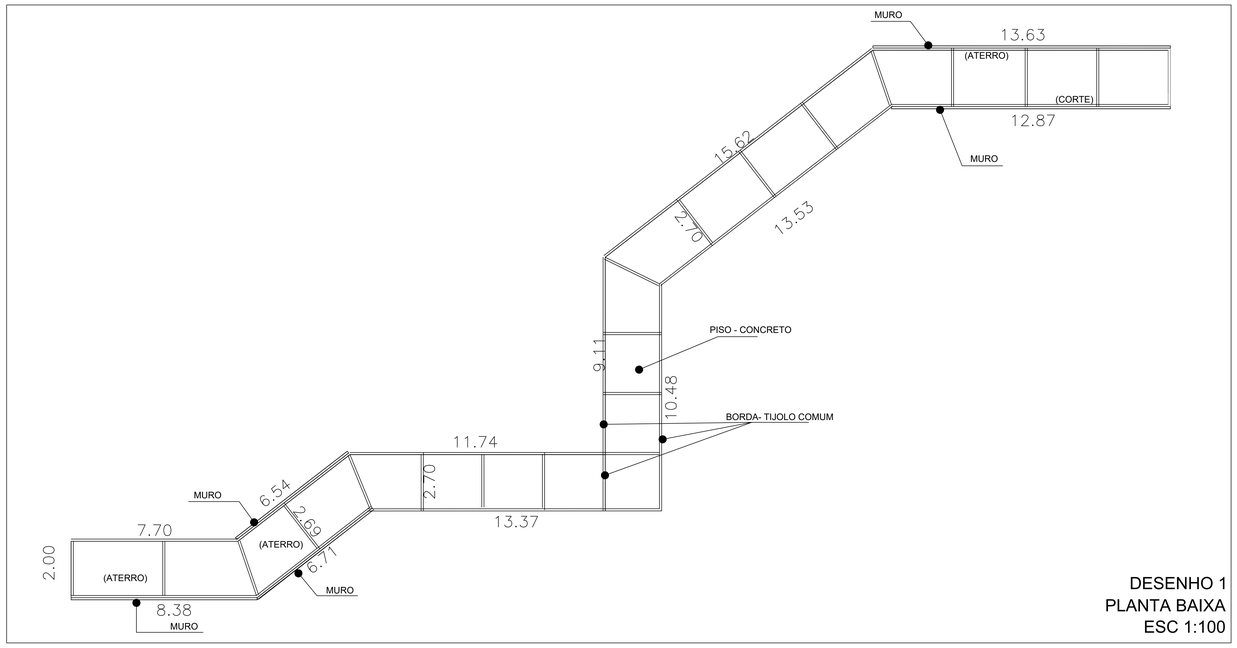

DESENHO 1
PLANTA BAIXA
ESC 1:100

UENP
UNIVERSIDADE ESTADUAL DO NORTE DO PARANÁ

PROJETO: PROJETO EXECUTIVO
OBRA: PASSARELAS - BLOCOS NOVOS
IMPLANTAÇÃO / PLANTA BAIXA

PROPRIETÁRIO: UNIVERSIDADE ESTADUAL DO NORTE DO PARANÁ - UENP, CNPJ: 08.885.100/0001-54
RESPONSÁVEL TÉCNICO: LINCOLN MAKOTO NOGINI, CREA-PR-8.233-D

DESENHO: LINCOLN MAKOTO
DATA: JULHO/2020
ESCALA: NO DESENHO
PRANCHA: 1/2

PROPAV
PRÓ-REITORIA DE PLANEJAMENTO E AVALIAÇÃO INSTITUCIONAL
SECRETARIA DE OBRAS