


## COBERTURA GARAGEM


ESCALA 1:200  
MEDIDAS EM CENTÍMETROS

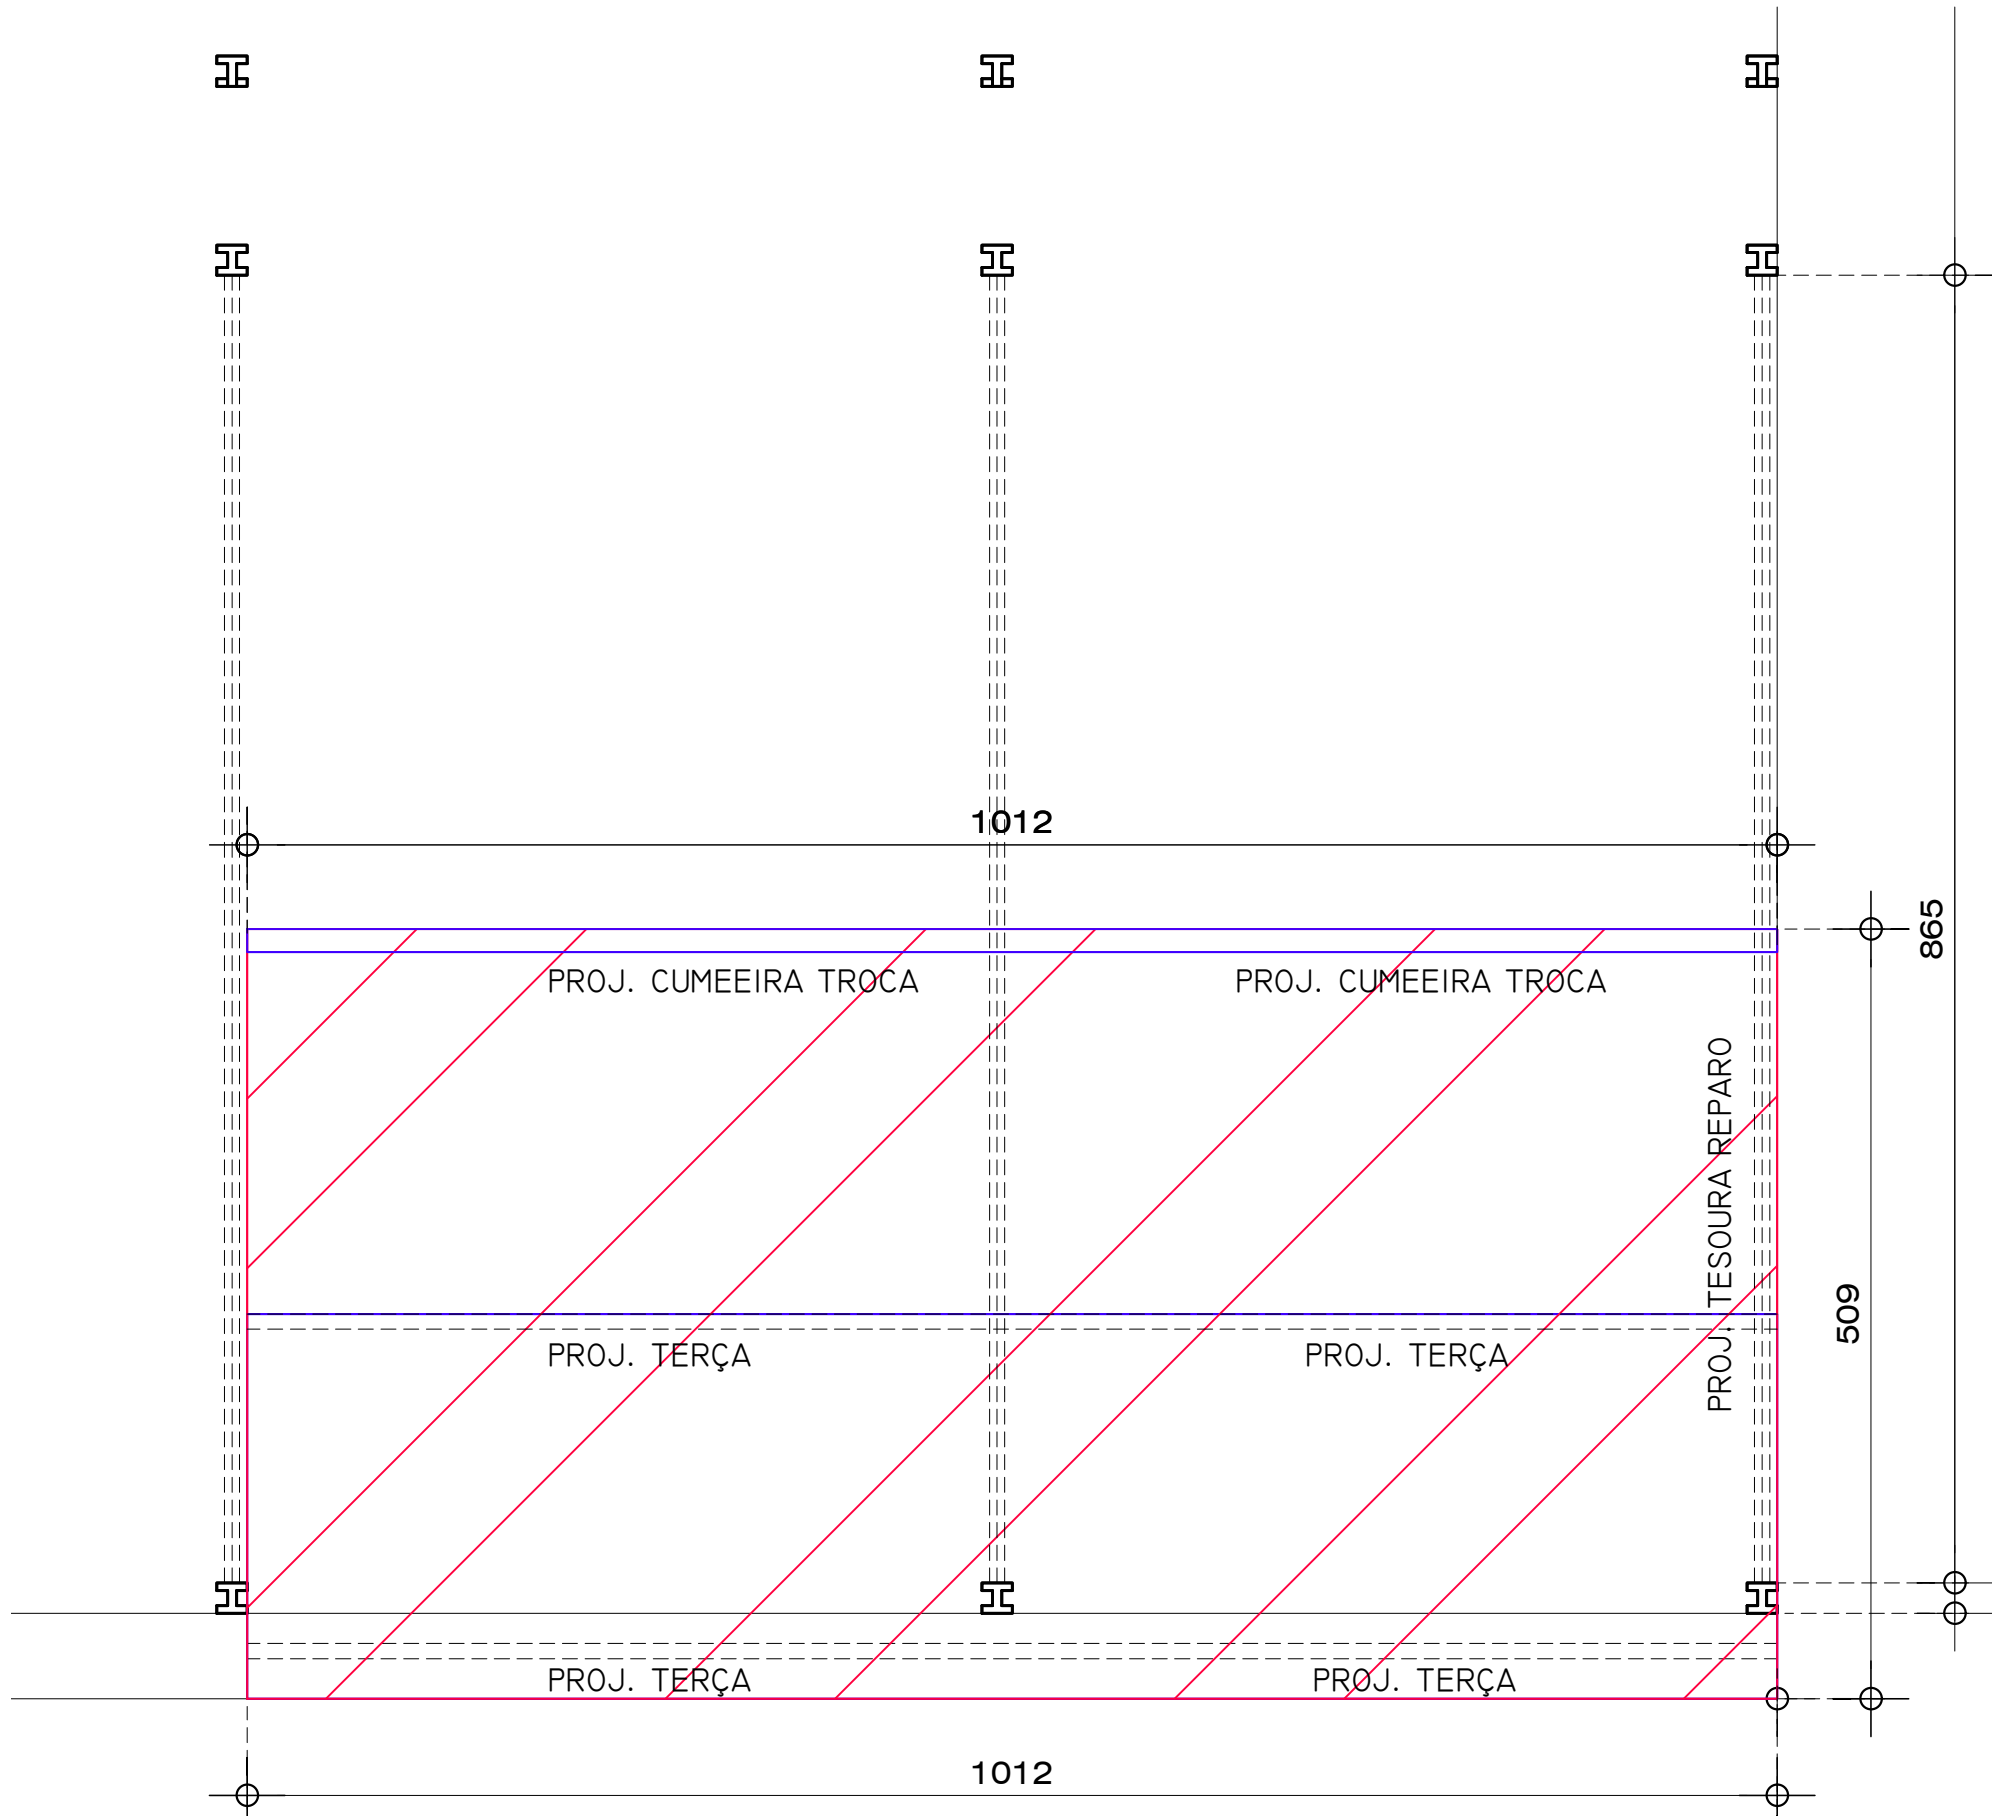

ÁREA DE TROCA DE TELHAS METÁLICAS

## PLANTA REGIÃO DE REPAROS

SEM ESCALA  
MEDIDAS EM CENTÍMETROS

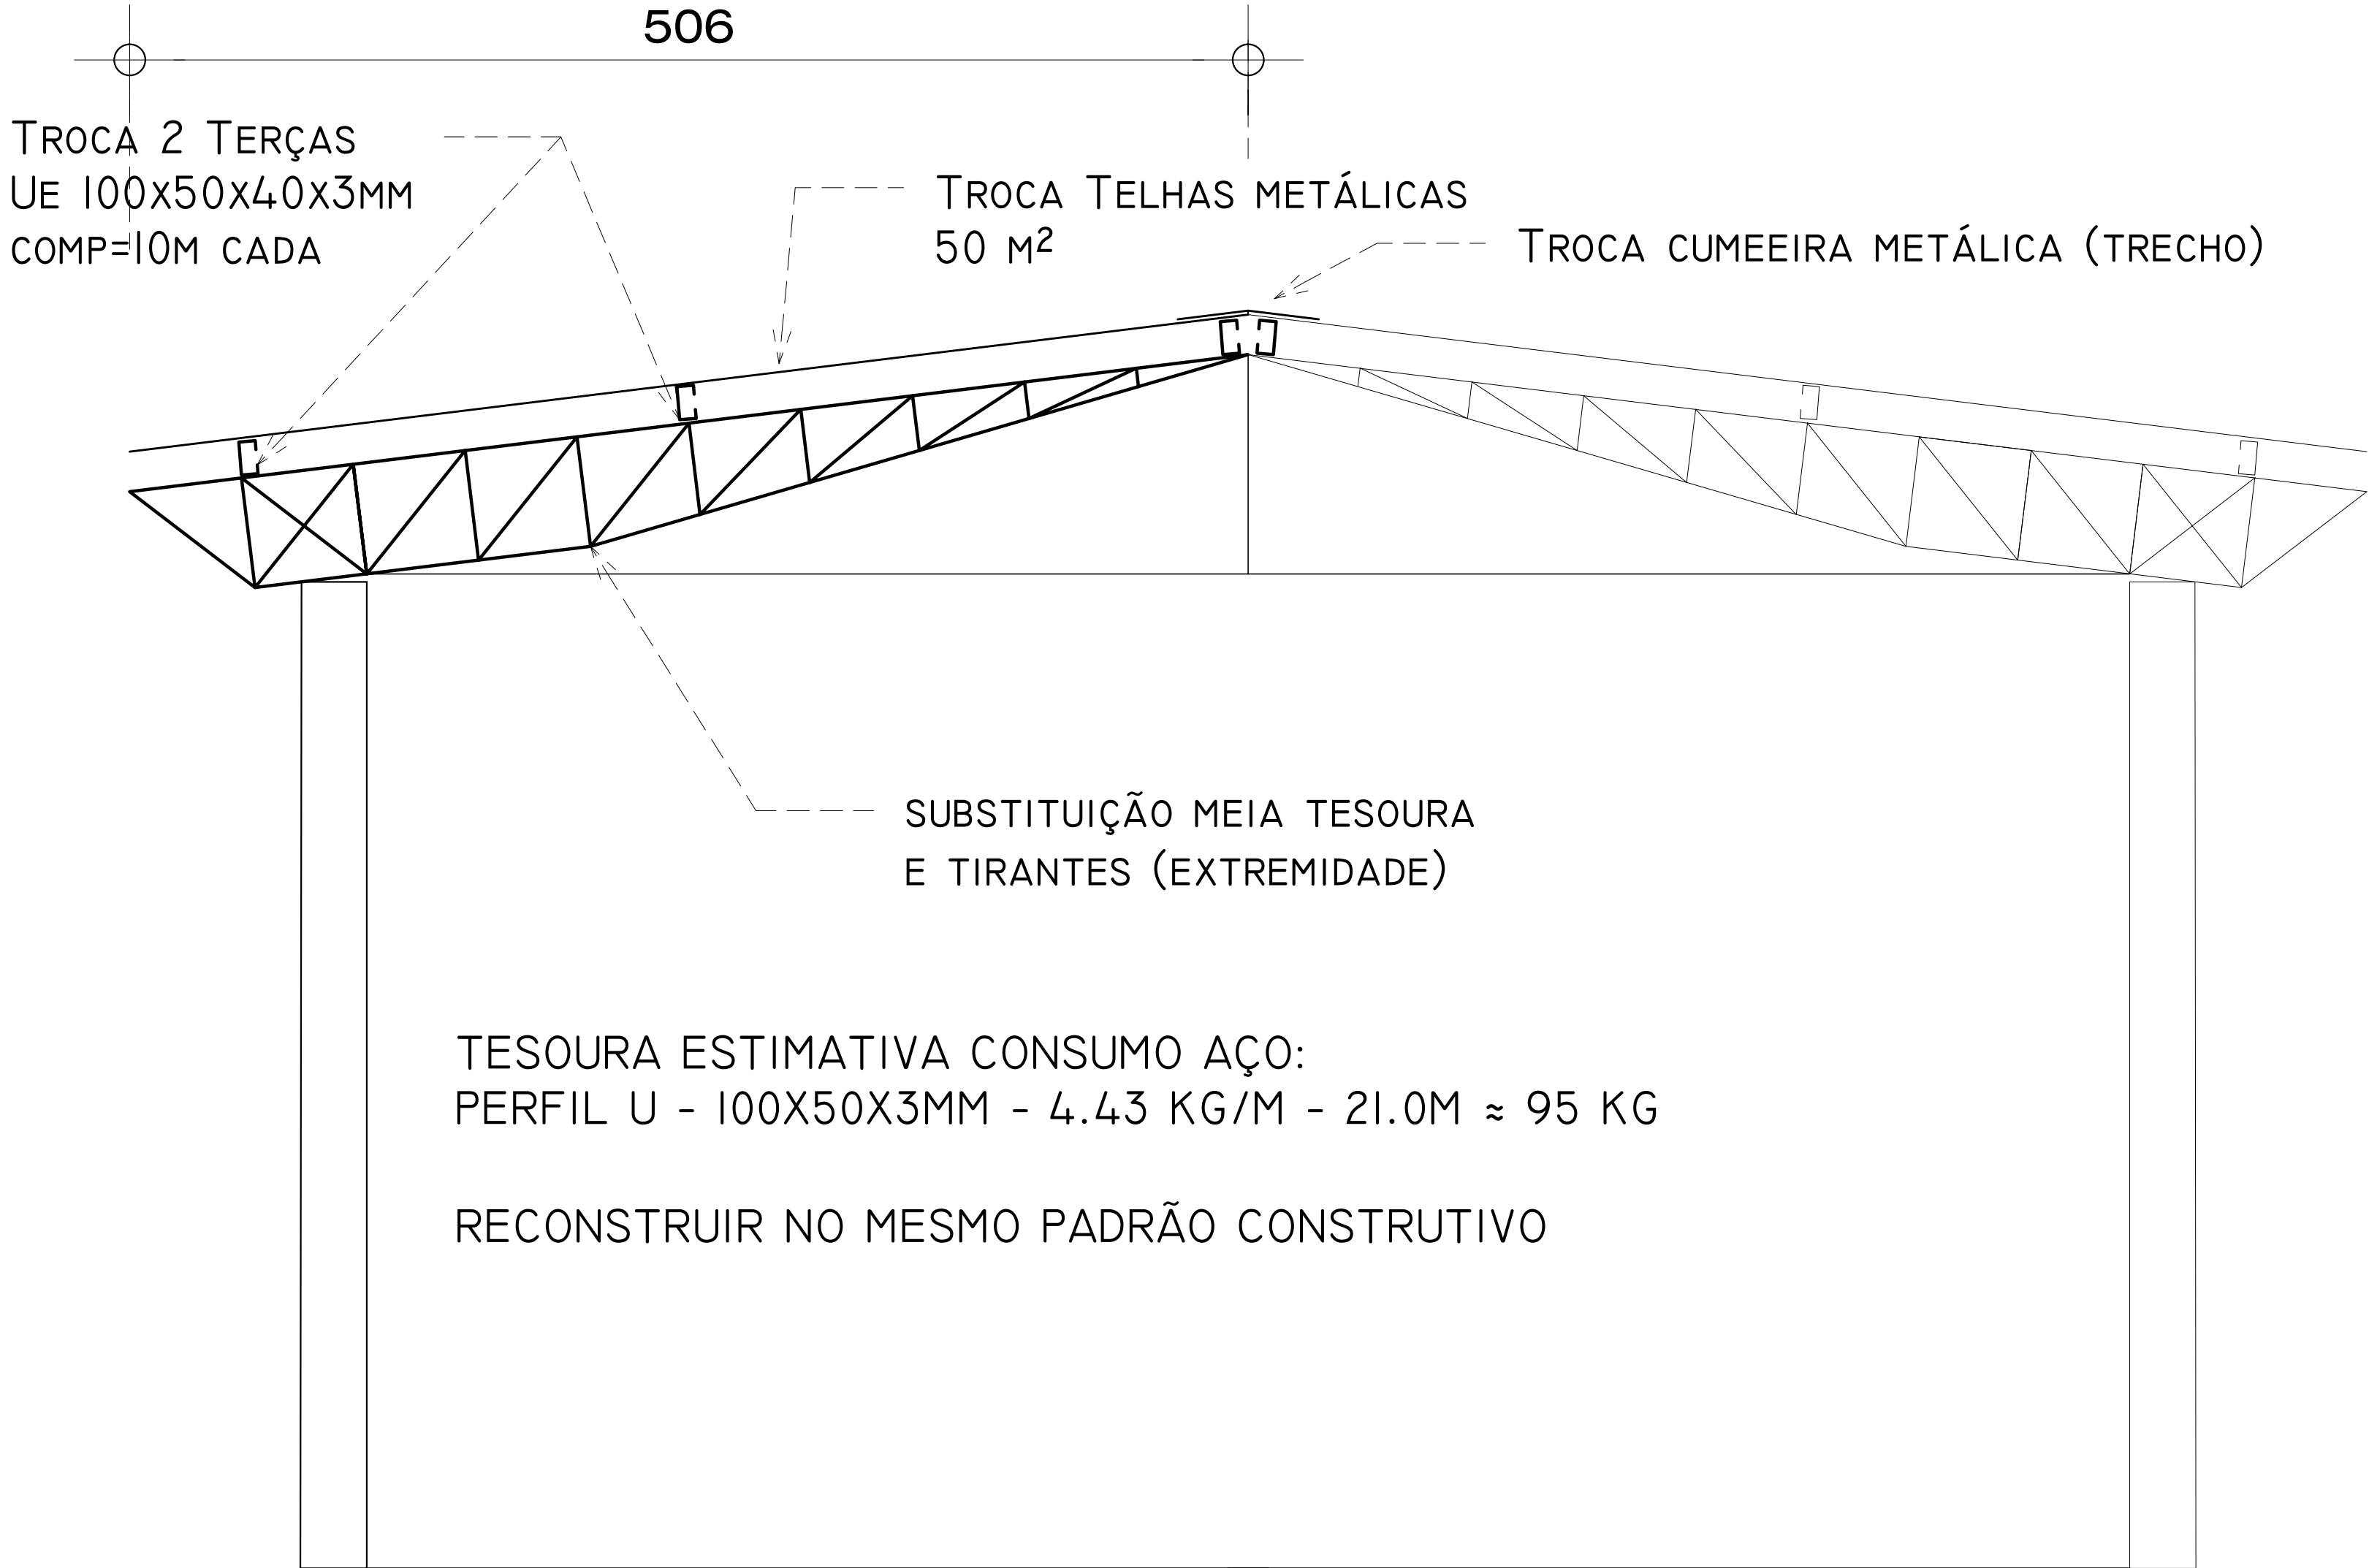

TESOURA ESTIMATIVA CONSUMO AÇO:  
PERFIL U - 100X50X3MM - 4.43 KG/M - 21.0M  $\approx$  95 KG

RECONSTRUIR NO MESMO PADRÃO CONSTRUTIVO

## DETALHE TESOURA (VISTA "A")

SEM ESCALA  
MEDIDAS EM CENTÍMETROS

UNIVERSIDADE ESTADUAL DO NORTE DO PARANÁ

PROJETO  
COBERTURA DA GARAGEM

OBRA  
-

CAMPUS LUIZ MENEGHEL

PROPRIETÁRIO  
UNIVERSIDADE ESTADUAL DO NORTE DO PARANÁ - UENP  
CNPJ: 08.851.500/0001-54

RESPONSÁVEL TÉCNICO  
FELIPE SCALE FRANCA  
CREA SP-90699006/57

DESENHO  
FELIPE

DATA  
FEVEREIRO / 2021

ESCALA  
INDICADA

PRANCHA  
2/2

PROPAV

PRÓ-REITORIA DE PLANEJAMENTO E AVALIAÇÃO INSTITUCIONAL

SECRETARIA DE OBRAS

Documento: **REPAROSEMTELHADOSDOCLM202102.02.pdf**.

Assinado por: **Felipe Scala Francica** em 12/04/2021 14:10.

Inserido ao protocolo **17.525.741-1** por: **Leticia Sacoman Sampaio** em: 12/04/2021 13:37.



Documento assinado nos termos do art. 18 do Decreto Estadual 5389/2016.

A autenticidade deste documento pode ser validada no endereço:  
**<https://www.eprotocolo.pr.gov.br/spiweb/validarAssinatura>** com o código:  
**ebf0e871dd76850a0efa71d32b2d19bb**.