



UNIVERSIDADE ESTADUAL DO NORTE DO PARANÁ
CNPJ: 08.885.100/0001-54
SERVIÇO : PISO DA SALA DO BLOCO A
Local: CAMPUS CORNÉLIO PROCÓPIO
Data do orçamento: MAIO/2024
REFERÊNCIA DE PREÇOS :
SINAPI_Custo_Ref_Composicoes_Analitico_PR_202403_Desonerado -
DATA REFERENCIA TECNICA:17/04/2024

Valores	
BDI	26,03%
Total	R\$ 12.970,79
Total c/BDI	R\$ 16.347,09

ITEM	RESUMO	CÓDIGO	DESCRIÇÃO DOS SERVIÇOS	UN	QTD	UNITÁRIO (SEM BDI)			TOTAL (Valores sem BDI)			VALOR TOTAL C/ BDI
						MATERIAL + EQ	MÃO DE OBRA	TOTAL	MATERIAL	MÃO DE OBRA	TOTAL	
1			REMOÇÃO E SUBSTITUIÇÃO DO PISO						R\$ 9.451,06	R\$ 3.218,38	R\$ 12.669,43	R\$ 15.967,29
1.1	REMOÇÃO DO PISO e RODAPÉ EXISTENTES	97633	DEMOLIÇÃO DE REVESTIMENTO CERÂMICO, DE FORMA MANUAL, SEM REAPROVEITAMENTO. AF. 12/2017	M2	83,60	R\$ 8,33	R\$ 17,61	R\$ 25,94	R\$ 696,39	R\$ 1.472,20	R\$ 2.168,58	R\$ 2.733,07
1.2	REGULARIZAÇÃO DA SUPERFÍCIE - PISO + RODAPÉ	87622	CONTRAPISO EM ARGAMASSA TRAÇO 1:4 (CIMENTO E AREIA), PREPARO MANUAL, APLICADO EM ÁREAS SECAS SOBRE LAJE, ADERIDO, ACABAMENTO NÃO REFORÇADO, ESPESSURA 2CM. AF. 07/2021	M2	83,60	R\$ 22,97	R\$ 12,04	R\$ 35,01	R\$ 1.920,29	R\$ 1.006,54	R\$ 2.926,84	R\$ 3.688,69
1.3	INSTALAÇÃO DE PISO CERÂMICO 30X30CM	87257	REVESTIMENTO CERÂMICO PARA PISO COM PLACAS TIPO ESMALTADA EXTRA DE DIMENSÕES 60X60 CM APLICADA EM AMBIENTES DE ÁREA MAIOR QUE 10 M2. AF. 02/2023 - PE	M2	80,00	R\$ 77,46	R\$ 8,65	R\$ 86,11	R\$ 6.196,80	R\$ 692,00	R\$ 6.888,80	R\$ 8.681,95
1.4	RODAPÉ CERÂMICO H=10CM	87257	REVESTIMENTO CERÂMICO PARA PISO COM PLACAS TIPO ESMALTADA EXTRA DE DIMENSÕES 60X60 CM APLICADA EM AMBIENTES DE ÁREA MAIOR QUE 10 M2. AF. 02/2023 - PE	M2	3,60	R\$ 77,46	R\$ 8,65	R\$ 86,11	R\$ 278,86	R\$ 31,14	R\$ 310,00	R\$ 390,69
1.5	SOLEIRA	98689	SOLEIRA EM GRANITO, LARGURA 15 CM, ESPESSURA 2,0 CM. AF. 09/2020	M	0,90	R\$ 107,91	R\$ 18,33	R\$ 126,24	R\$ 97,12	R\$ 16,50	R\$ 113,62	R\$ 143,19
1.6	JUNTA DE MOVIMENTAÇÃO	44073	TARUGO DELIMITADOR DE PROFUNDIDADE EM ESPUMA DE POLIETILENO DE BAIXA DENSIDADE 10 MM, CINZA	M	8,00	R\$ 0,69	R\$ 0,00	R\$ 0,69	R\$ 5,52	R\$ 0,00	R\$ 5,52	R\$ 6,96
1.7	JUNTA DE MOVIMENTAÇÃO (MEIO) E DESSOLIDARIZAÇÃO (EXTREMIDADES)	142	SELANTE ELASTICO MONOCOMPONENTE A BASE DE POLIURETANO (PU) PARA JUNTAS DIVERSAS	310ML	6,00	R\$ 42,68	R\$ 0,00	R\$ 42,68	R\$ 256,08	R\$ 0,00	R\$ 256,08	R\$ 322,74
2			ACABAMENTOS E FINALIZAÇÕES						R\$ 107,84	R\$ 193,52	R\$ 301,36	R\$ 379,80
2.1	LIMPEZA GERAL	99803	LIMPEZA DE PISO CERÂMICO OU PORCELANATO COM PANO ÚMIDO. AF. 04/2019 - PISOS, ESQUADRIAS, FORROS, BANCADAS E INSTALAÇÕES	M2	80,00	R\$ 0,78	R\$ 1,58	R\$ 2,36	R\$ 62,40	R\$ 126,40	R\$ 188,80	R\$ 237,94
2.2	ENTULHO	00026 ORSE	COLETA E CARGA MANUAIS DE ENTULHO	M3	4,20	R\$ 3,14	R\$ 14,34	R\$ 17,48	R\$ 13,19	R\$ 60,23	R\$ 73,42	R\$ 92,53
2.3	ENTULHO	100981	CARGA, MANOBRA E DESCARGA DE ENTULHO EM CAMINHÃO BASCULANTE 6 M³ - CARGA COM ESCAVADEIRA HIDRÁULICA (CAÇAMBA DE 0,80 M³ / 111 HP) E DESCARGA LIVRE (UNIDADE: M3). AF. 07/2020	M3	4,20	R\$ 7,68	R\$ 1,64	R\$ 9,32	R\$ 32,26	R\$ 6,89	R\$ 39,14	R\$ 49,33



UNIVERSIDADE ESTADUAL DO NORTE DO PARANÁ

CNPJ: 08.885.100/0001-54

SERVIÇO : PISO DA SALA DO BLOCO A

Local: CAMPUS CORNÉLIO PROCÓPIO



Data do orçamento: MAIO/2024

REFERÊNCIA DE PREÇOS :


SINAPI_Custo_Ref_Composicoes_Analitico_PR_202403_Desonerado -

DATA REFERENCIA TECNICA:17/04/2024


COMPOSIÇÃO DO BDI								
CUSTO TOTAL DO SERVIÇO (R\$)								
ITEM	DISCRIMINAÇÃO	VALOR	TAXA (%)	OBSERVAÇÃO	SITUAÇÃO DO INTERVALO ADMISSÍVEL	PARCELAS DO BDI (%)		
						1 QUARTIL	MÉDIO	3 QUARTIL
1	AC – ADMINISTRAÇÃO CENTRAL		3,00%		OK	3,00%	4,00%	5,50%
2	SG – SEGUROS + GARANTIA		0,80%		OK	0,80%	0,80%	1,00%
3	R – RISCOS		0,97%		OK	0,97%	1,27%	1,27%
4	DF – DESPESAS FINANCEIRAS		0,59%		OK	0,59%	1,23%	1,39%
5	L – LUCRO BRUTO		6,25%		OK	6,16%	7,40%	8,96%
6	I – IMPOSTOS		11,15%	FÓRMULA DO BDI DE ACORDO COM ACÓRDÃO 2.369/2011-TCU- PLENÁRIO				
6.1	PIS		0,65%					
6.2	COFINS		3,00%					
6.3	ISS (CONFORME LEGISLAÇÃO MUNICIPAL)		3,00%					
6.4	CONTRIB. PREVIDÊNCIA SOBRE RECEITA BRUTA – CPRB		4,50%					
TOTAL DO BDI (R\$)				ONDE:				
PREÇO DE VENDA (R\$)								
BDI (%)			26,03%	AC : TAXA DE ADMINISTRAÇÃO CENTRAL				
				S: TAXA DE SEGURO				
				G: TAXA DE GARANTIAS				
Parâmetros do Acórdão 2.622/2013 - Plenário				R: TAXA DE RISCOS				
Sem CPRB	20,34%	22,12%	25,00%	DF: TAXA DE DESPESAS				
Com CPRB	26,01%	27,87%	30,89%	L: TAXA DE LUCRO				
				I: TAXA DE INCIDÊNCIA DE IMPOSTOS (PIS, COFINS, ISS, CPRB)				

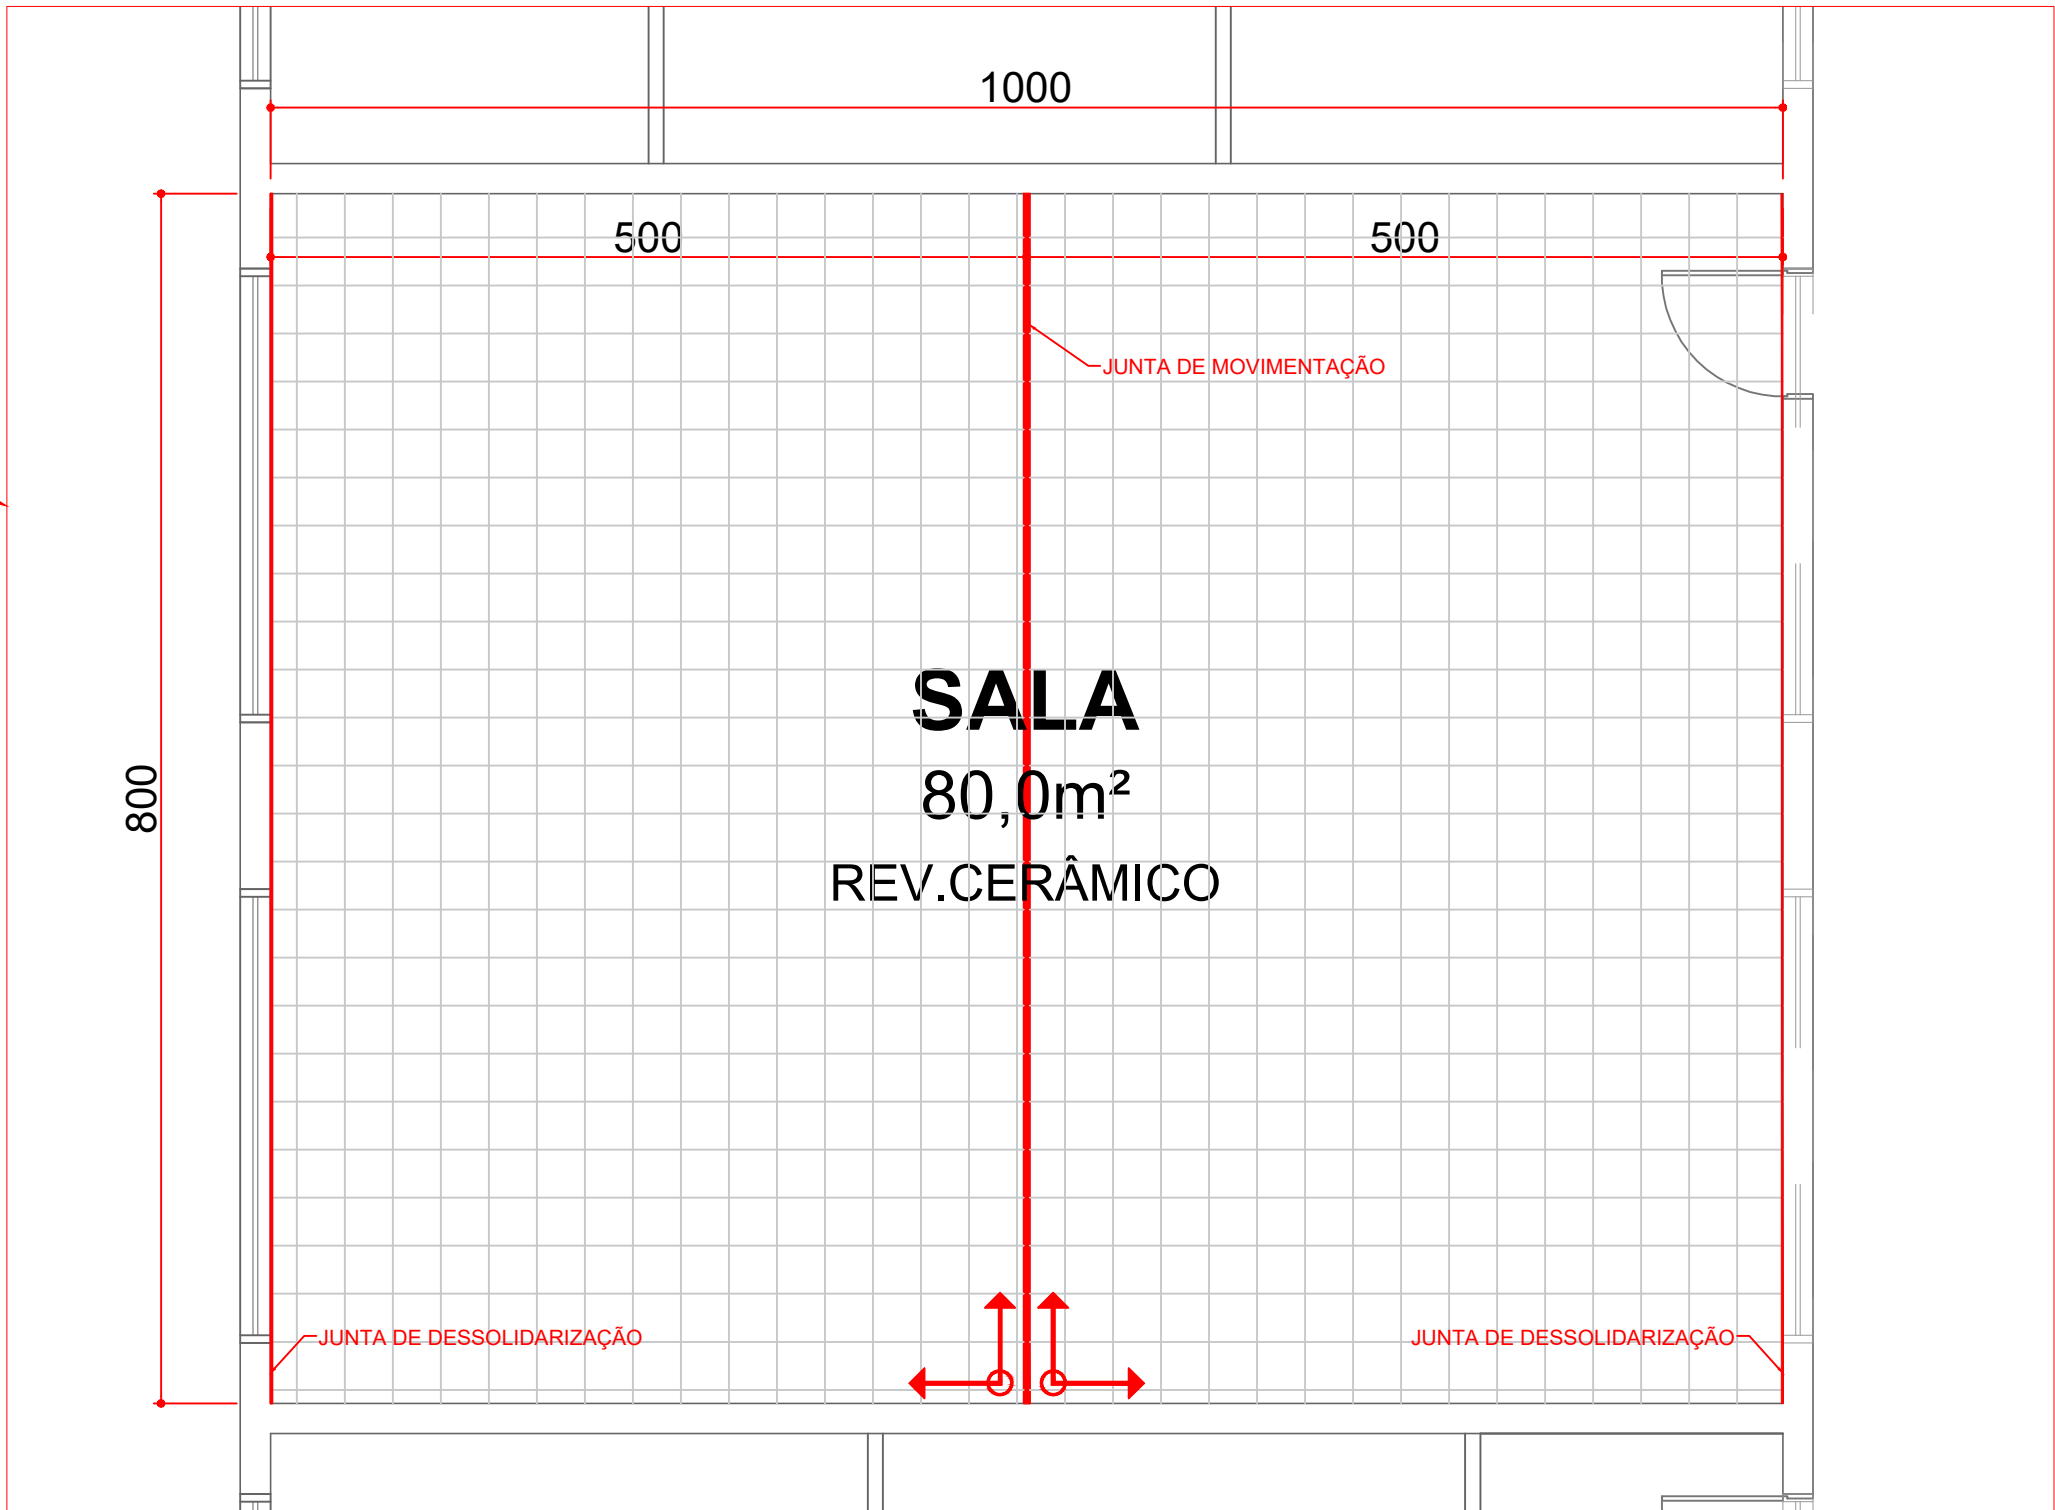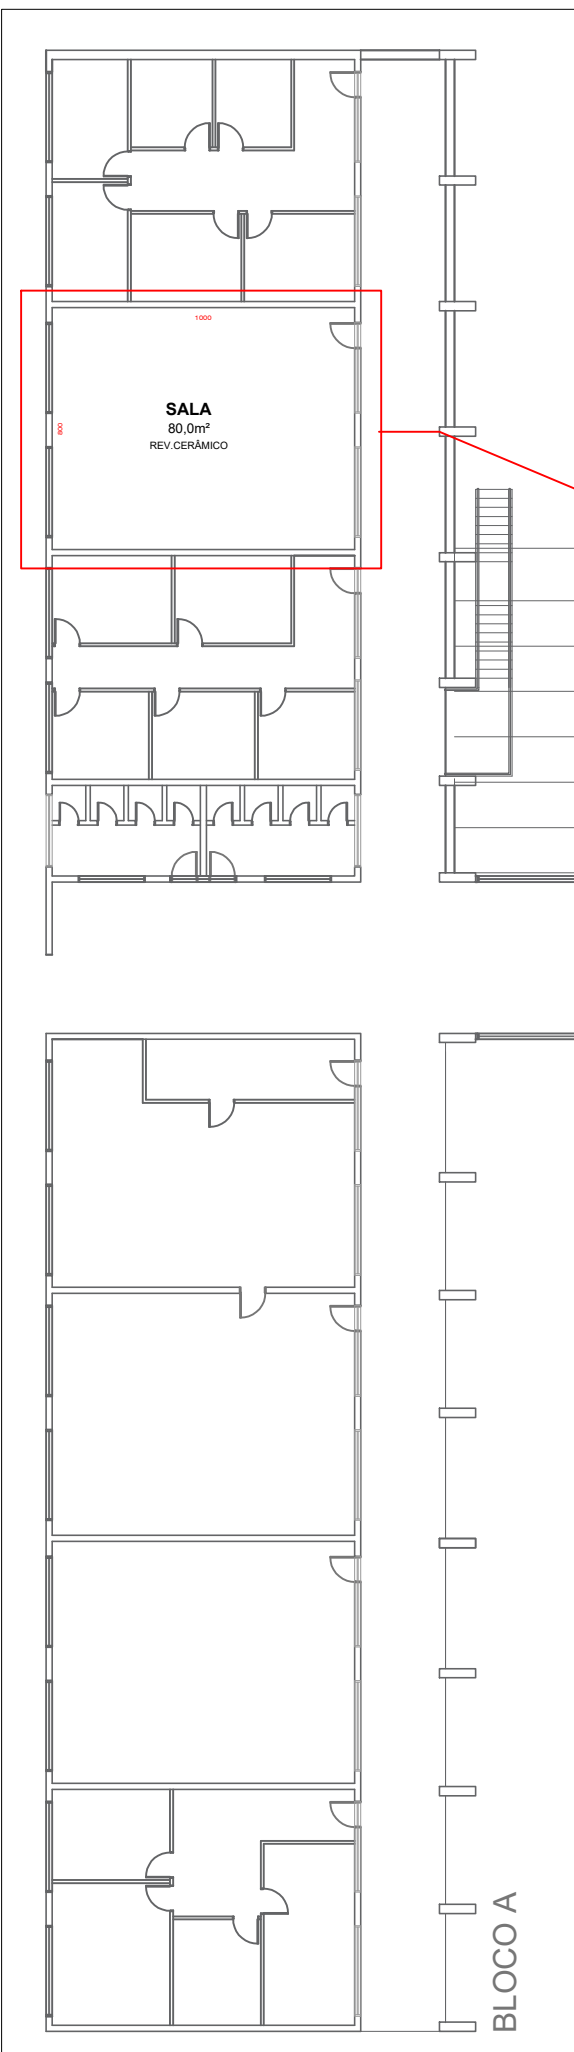

SALA DE AULA
ESC. 1/100

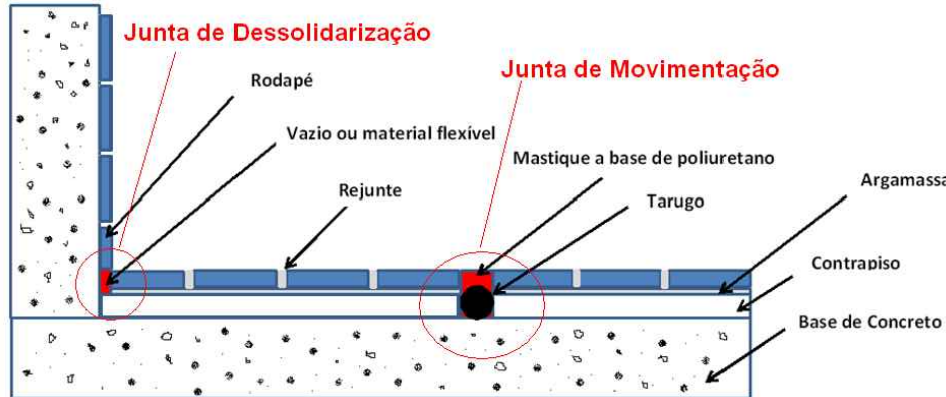

DETALHE JUNTAS
SEM ESCALA

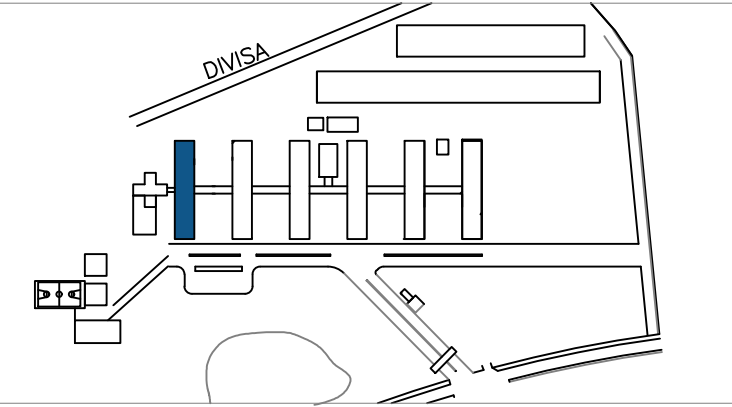

EDIFICAÇÃO ABORDADAS NA PRANCHA