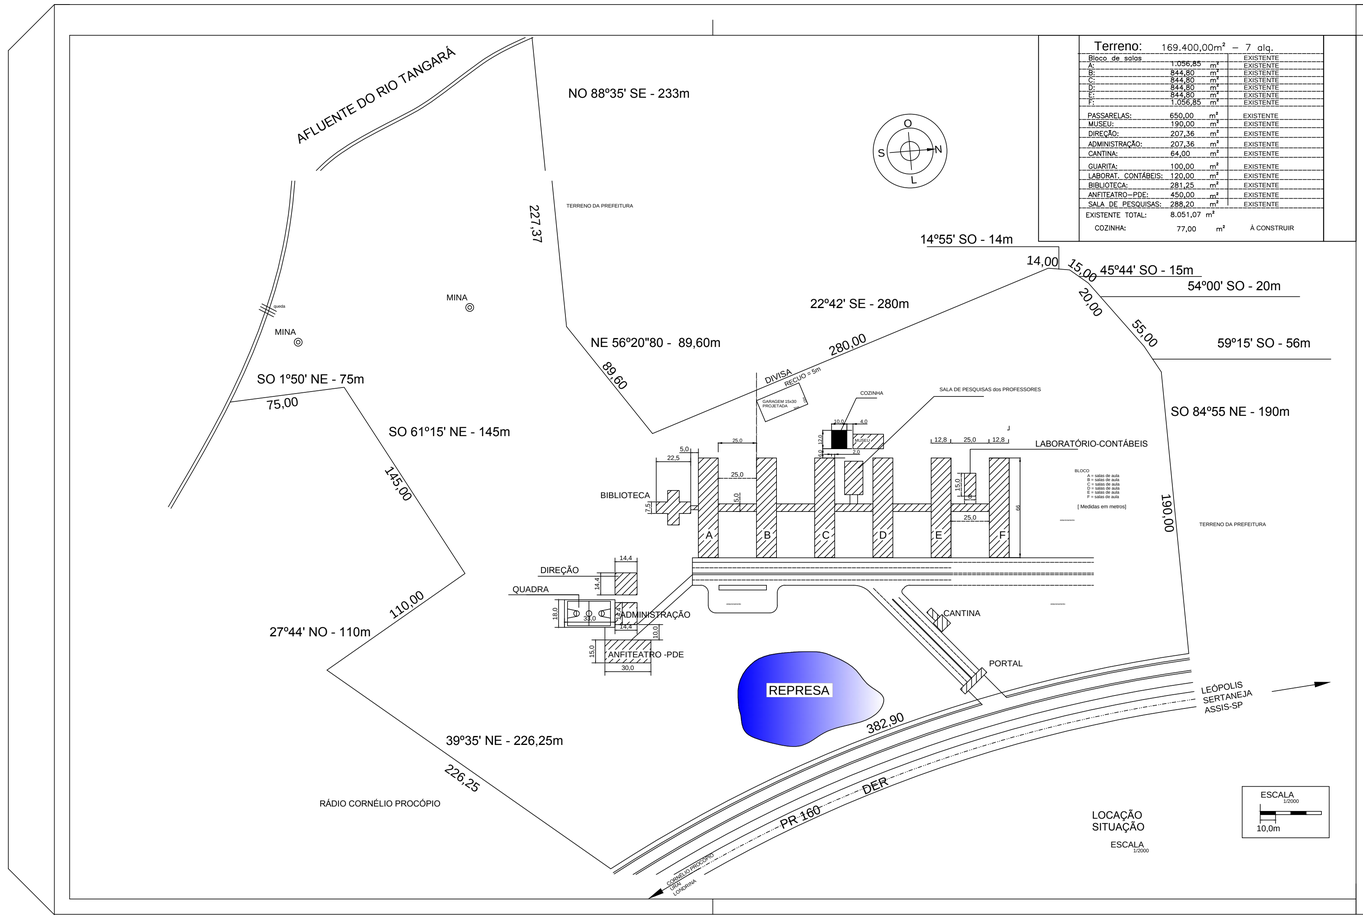

Terreno:	169.400,00m² – 7 alq.		
Bloco de salas			
A:	1.056,85	m²	EXISTENTE
B:	844,80	m²	EXISTENTE
C:	844,80	m²	EXISTENTE
D:	844,80	m²	EXISTENTE
E:	844,80	m²	EXISTENTE
F:	1.056,85	m²	EXISTENTE
PASSARELAS:	650,00	m²	EXISTENTE
MUSEU:	190,00	m²	EXISTENTE
DIREÇÃO:	207,36	m²	EXISTENTE
ADMINISTRAÇÃO:	207,36	m²	EXISTENTE
CANTINA:	64,00	m²	EXISTENTE
GUARITA:	100,00	m²	EXISTENTE
LABORAT. CONTÁBEIS:	120,00	m²	EXISTENTE
BIBLIOTECA:	281,25	m²	EXISTENTE
ANFITEATRO–PDE:	450,00	m²	EXISTENTE
SALA DE PESQUISAS:	288,20	m²	EXISTENTE
EXISTENTE TOTAL:	8.051,07	m²	
COZINHA:	77,00	m²	À CONSTRUIR

FOLHA
A 02/2

Planta de Locação e Situação
ESCALA 1/2000

OBRA: CONSTRUÇÃO DE UMA COZINHA EM ALVENARIA DE TIJOLOS

PROPRIETÁRIO:
UENP - UNIVERSIDADE ESTADUAL DO NORTE DO PARANÁ

LOCAL: CAMPUS CORNÉLIO PROCÓPIO - Rod. PR 160 km 0
CORNÉLIO PROCÓPIO PR

DECLARO QUE A APROVAÇÃO DO PROJETO NÃO IMPLICA NO RECONHECIMENTO, POR PARTE DA PREFEITURA, DO DIREITO DE PROPRIEDADE DO TERRENO.

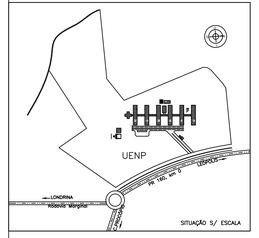

PROPRIETÁRIO :
UNIVERSIDADE ESTADUAL DO NORTE DO PARANÁ

PROJETISTA :

RESPONSÁVEL TÉCNICO DA OBRA :

ÁREAS: TERRENO = 169.400,00m²
EXISTENTE TOTAL: 8.051,07 m²
à CONSTRUIR – COZINHA: 77,00 m²
TOTAL = 8.128,07 m²

DESENHO:	DATA:08/08/2013
PROJETISTA:	REVISÃO:
ESCALA: 1/100	ARQUIVO:

APROVAÇÕES: