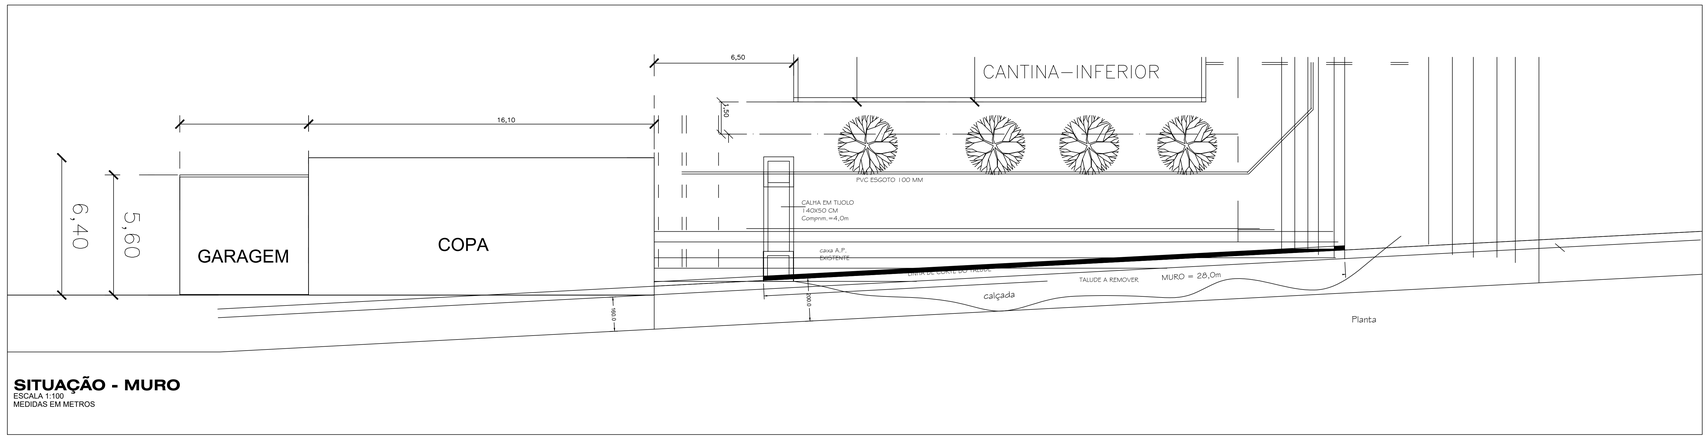

SITUAÇÃO - MURO
ESCALA 1:100
MEDIDAS EM METROS

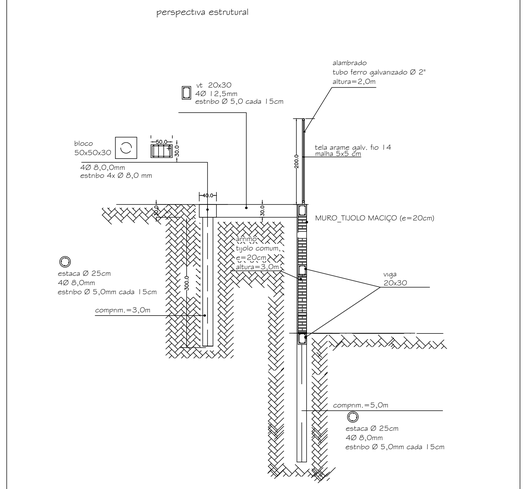

DETALHE ESTRUTURAL 1
SEM ESCALA

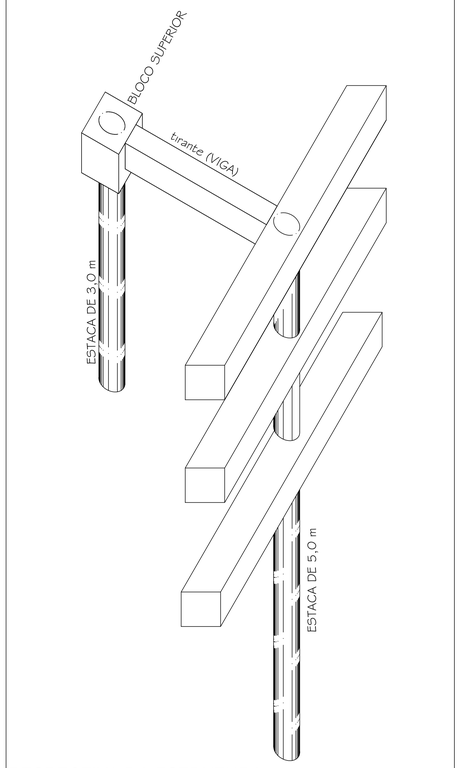

PESPECTIVA DA ESTRUTURA
SEM ESCALA

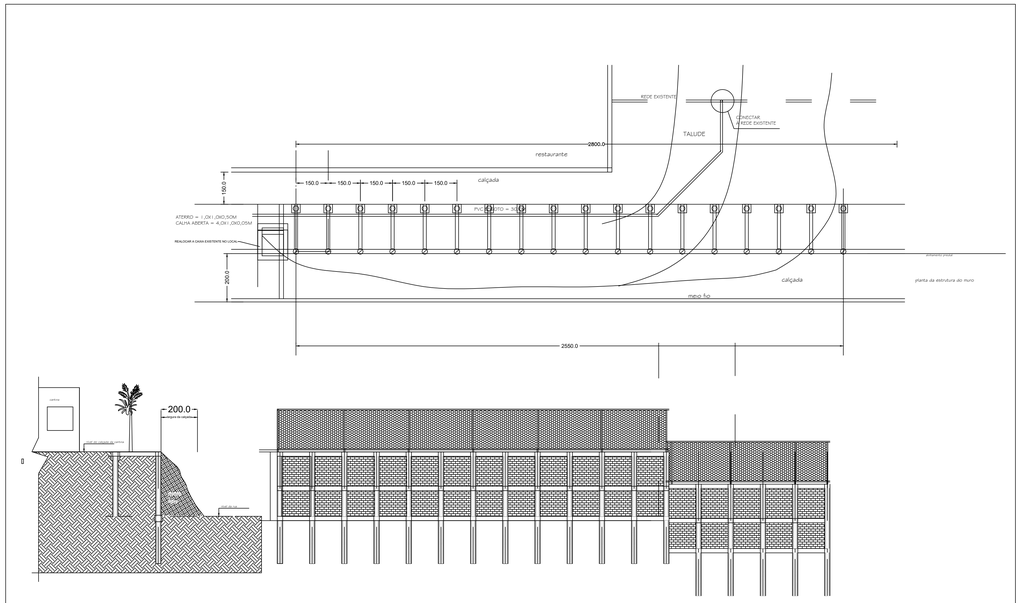

PLANTA BAIXA E CORTE
ESCALA 1:100
MEDIDAS EM CENTÍMETROS

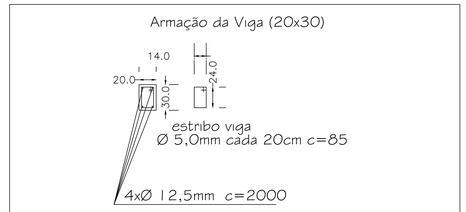

DETALHE ESTRUTURAL 2
SEM ESCALA

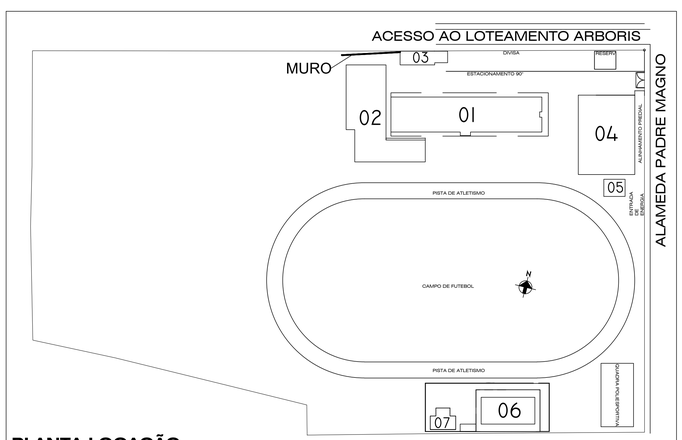

PLANTA LOCAÇÃO
ESCALA 1:1000

OBRA
MURO DE DIVISA NO CENTRO DE CIÊNCIAS DA SAÚDE- CCS

CONTEÚDO
SITUAÇÃO/PLANTA BAIXA/CORTE/PERSPECTIVA/
DETALHE ESTRUTURAL

PRANCHA **01/01**
REVISÃO R00
DATA 05/06/19

PROPRIETÁRIO DA OBRA
UNIVERSIDADE ESTADUAL DO NORTE DO PARANÁ–UENP

LOCAL DA OBRA
ALAMEDA PADRE MAGNO, 841

INSCRIÇÃO MUNICIPAL
MATRÍCULA nº 7.069

BAIRRO
NOVA JACAREZINHO

QUADRA –– LOTE ––

CONVÊNIO
––
––

RESPONSÁVEL PELO PROJETO
LINCOLN MAKOTO NOZAKI
ENGENHEIRO CIVIL PR-6.555/D

OBSERVAÇÕES/ESTATÍSTICAS

MURO DE DIVISA EM ALVENARIA DE TIJOLOS E CONCRETO ARMADO, AO LADO DA CANTINA, NO ALINHAMENTO PREDIAL DA RUA PERPENDICULAR À ALAMEDA PADRE MAGNO.

VOLUME= 25m³

ASSINATURAS

CNPJ Nº 08.895.100/0001-54
UNIVERSIDADE ESTADUAL DO NORTE DO PARANÁ
UENP

RESPONSÁVEL TÉCNICO – PROJETO
LINCOLN MAKOTO NOZAKI
ENGENHEIRO CIVIL PR-6.555/D

RESPONSÁVEL TÉCNICO – EXECUÇÃO

SECRETARIA DE OBRAS
PROPAV– UENP
AV. GETÚLIO VARGAS, 850
TELEFONE (43) 3525–3589
secretaria.obras@uenp.edu.br

RESERVADO PARA ÓRGÃOS PÚBLICOS

Inserido ao protocolo 15.864.650-1 por: LINCOLN MAKOTO NOZAKI em: 28/06/2019 11:23. Assinado por: LINCOLN MAKOTO NOZAKI em: 28/06/2019 11:24. Para mais informações acesse: http://www.eprotocolo.pr.gov.br/spiweb/validarAssinatura.do e informe o código: e33c78b32d9479b4d57b1fee7a1d60f0