DETALHE 01 - EXAUSTOR

ESCALA 1:50
MEDIDAS EM CENTÍMETROS

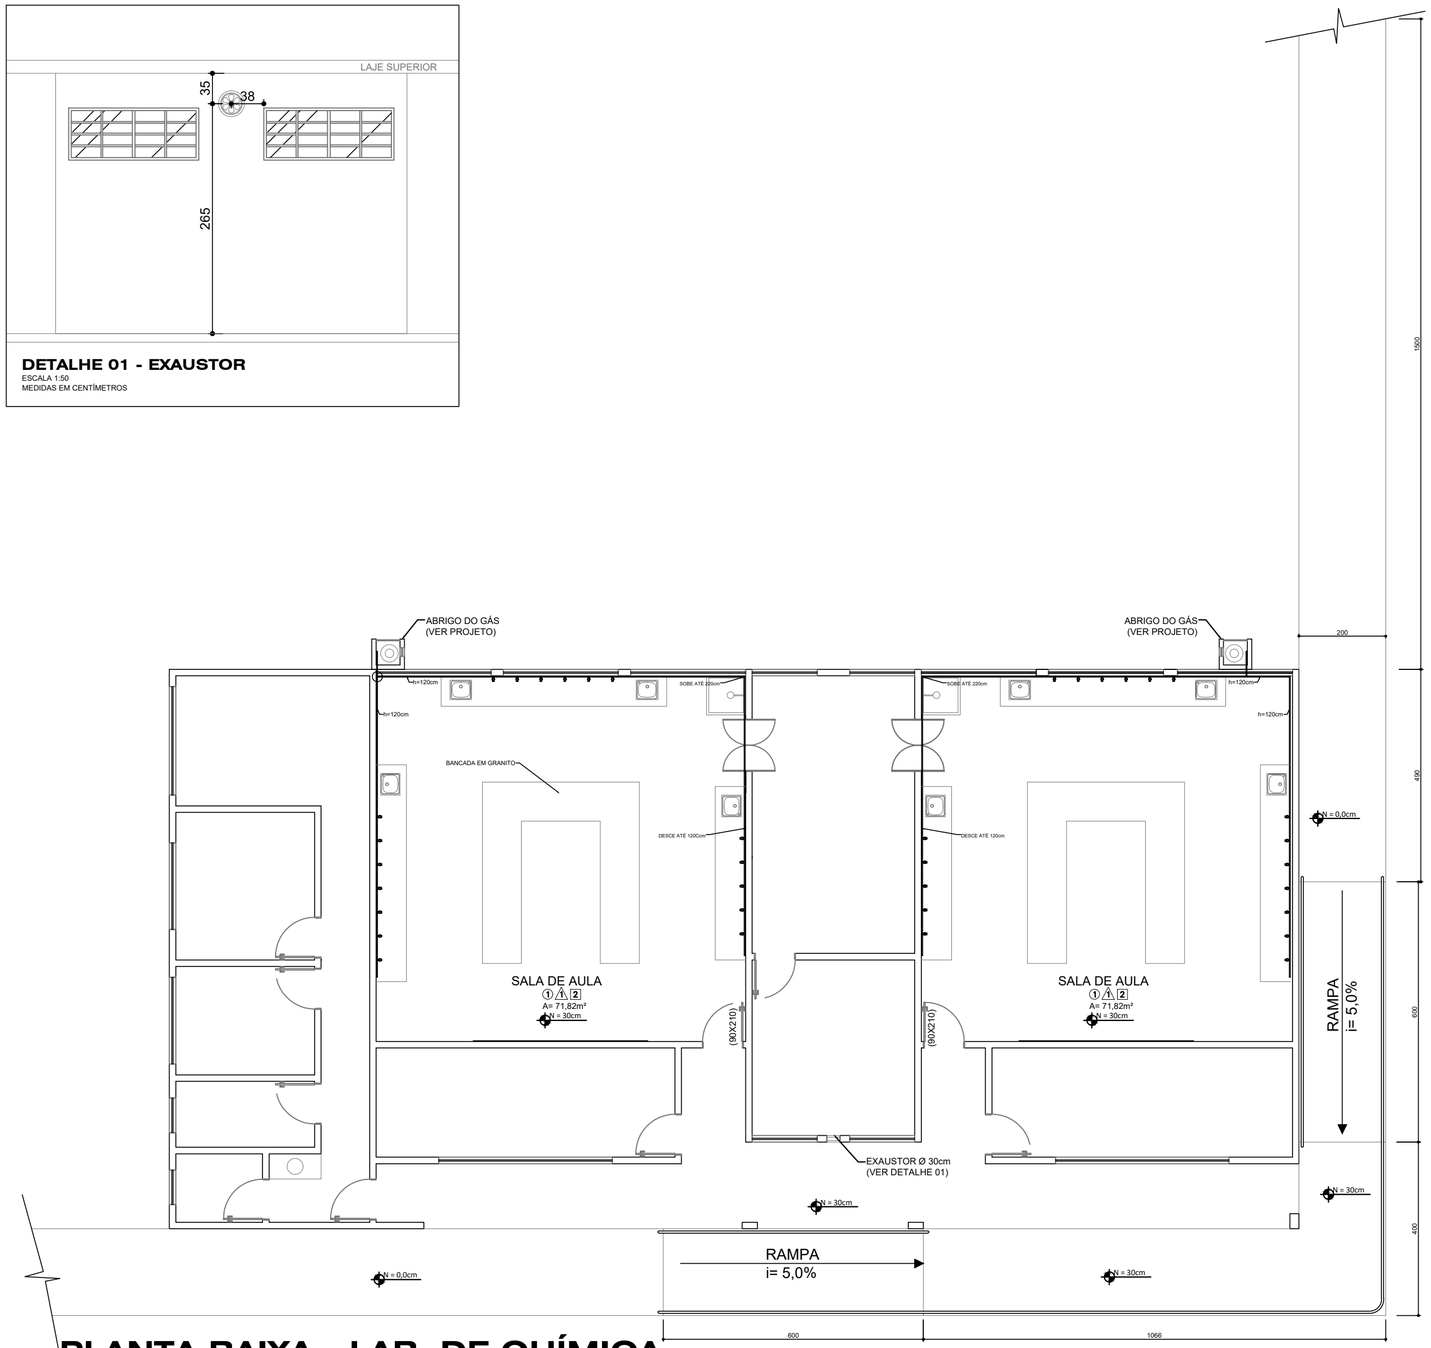

PLANTA BAIXA - LAB. DE QUÍMICA

ESCALA 1:100
MEDIDAS EM CENTÍMETROS

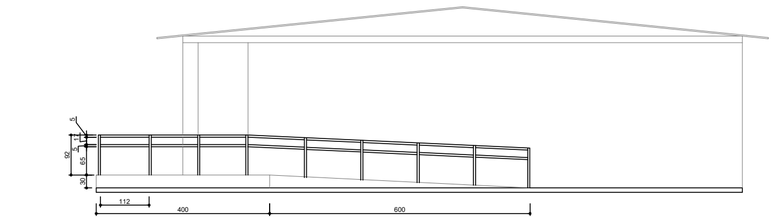

RAMPA

ESCALA 1:100
MEDIDAS EM CENTÍMETROS

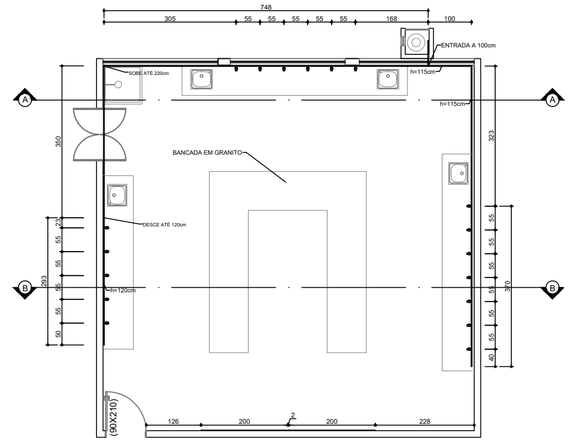
748
305
55
55
55
55
55
168
100
ENTRADA A 100cm
SOBE ATÉ 220cm
h=115cm
h=115cm
A
A
300
323
BANCADA EM GRANITO
DESCE ATÉ 120cm
B
B
323
370
h=120cm
55
55
55
55
55