



CADASTRO ELEV.01

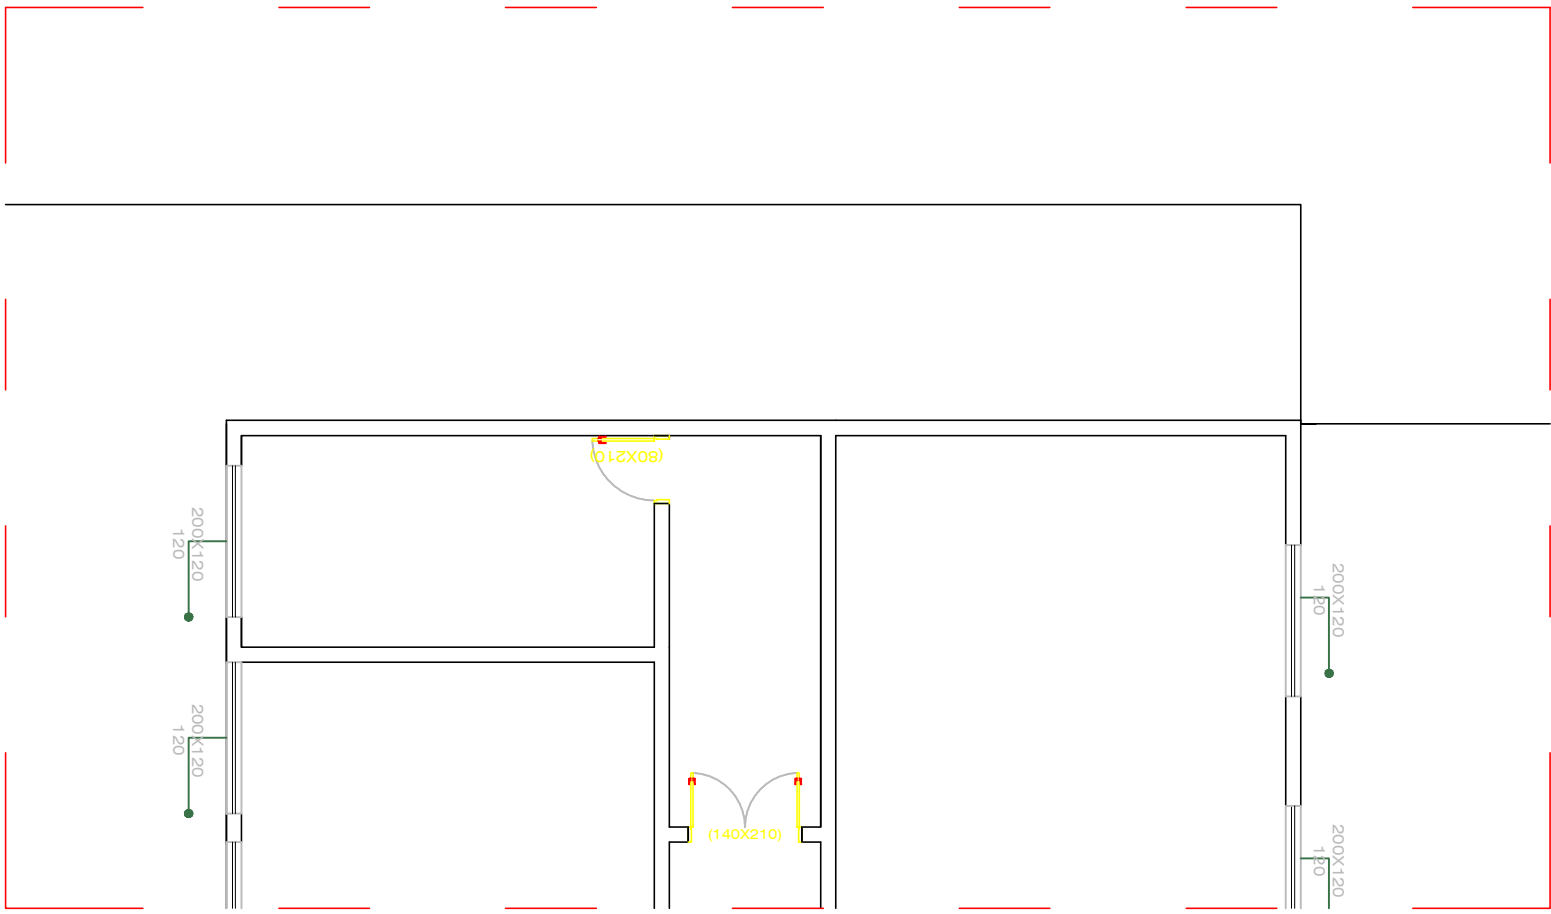


A DEMOLIR ELEV.01

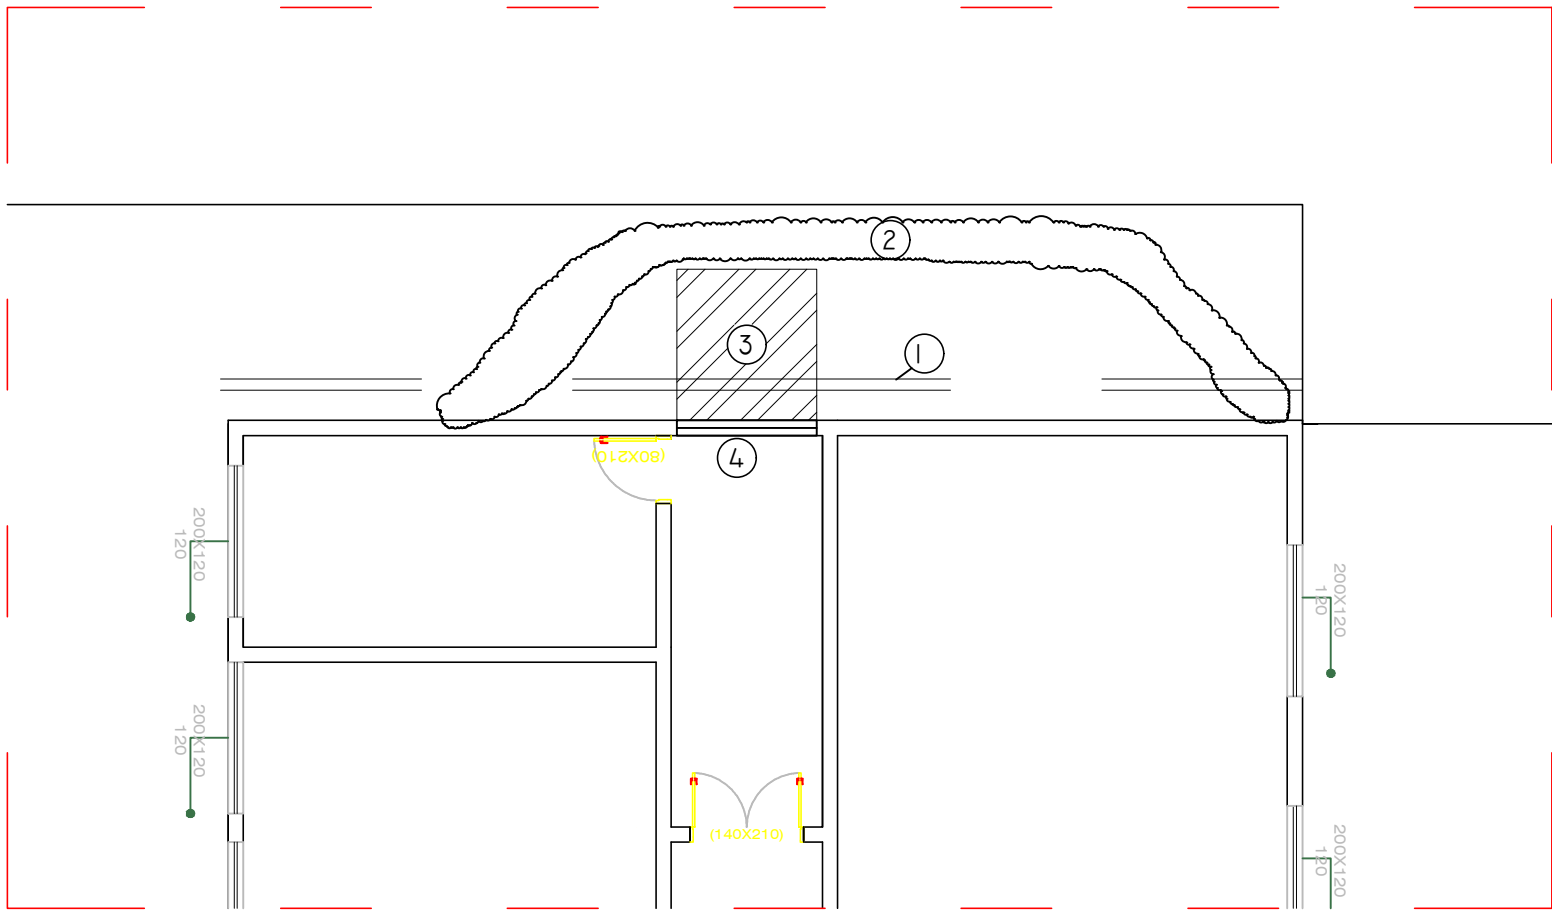

- 1. REDE PLUVIAL EXISTENTE
- 2. ABRIR VALA PARA NOVA REDE
- 3. PROJEÇÃO CAIXA ELEVADOR
- 4. RETIRAR JANELA E ABRIR VÃO PARA ACESSO


A CONSTRUIR ELEV.01

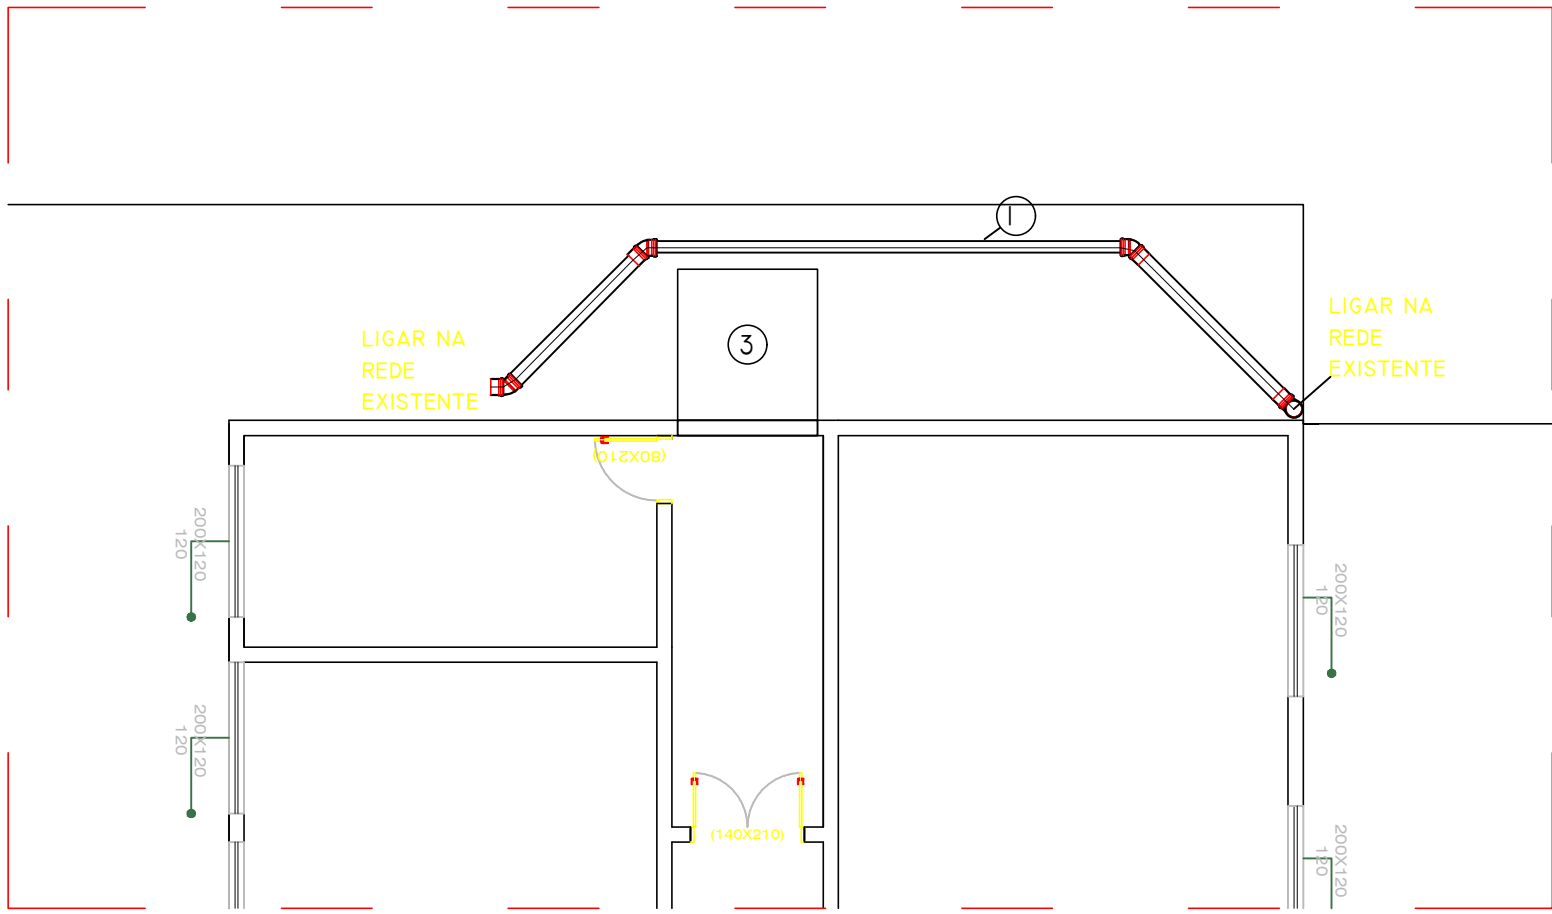


- 1. DESVIO DA REDE PLUVIAL Ø150 MM
- 2. MURETA EM ALVENARIA,ACABAMENTO EM CHAPISCO+REBOCO+PINTURA
- 3. CAIXA ELEVADOR
- 4. RUFO NO ENCONTRO DAS ESTRUTURAS

ELEVADOR 01

CADASTRO

 


DEMOLIR/COSNTRUIR

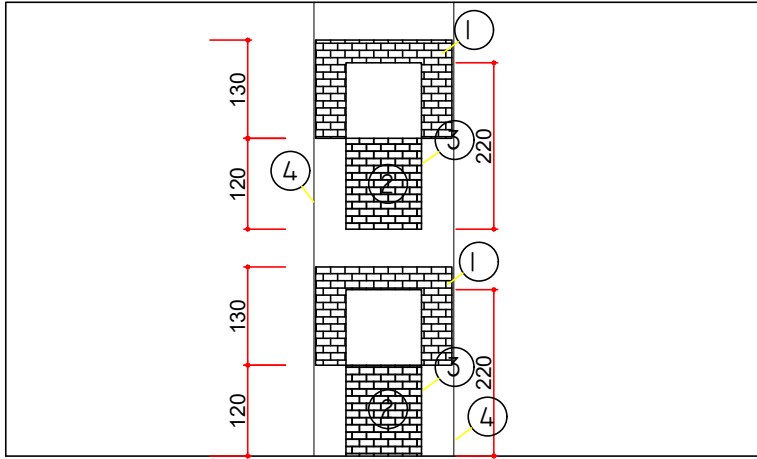


- 1. RETIRAR JANELA E PREENCHER VÃO
  - 2. ABRIR VÃO PARA ACESSOS
  - 3. REALIZAR ACABAMENTO REQUADROS E SOLEIRAS
  - 4. LINHA DE PROJEÇÃO DA ESTRUTURA EXTERNA
- OBS: RECOMENDA-SE VERIFICAR POSSÍVEIS PEQUENAS VARIAÇÕES DE DIMENSÕES COM FABRICANTE/FORNECEDOR DA PLATAFORMA ANTES DA EFETIVA EXECUÇÃO DESTES SERVIÇOS

ELEVADOR 02

CADASTRO

 

DEMOLIR/COSNTRUIR

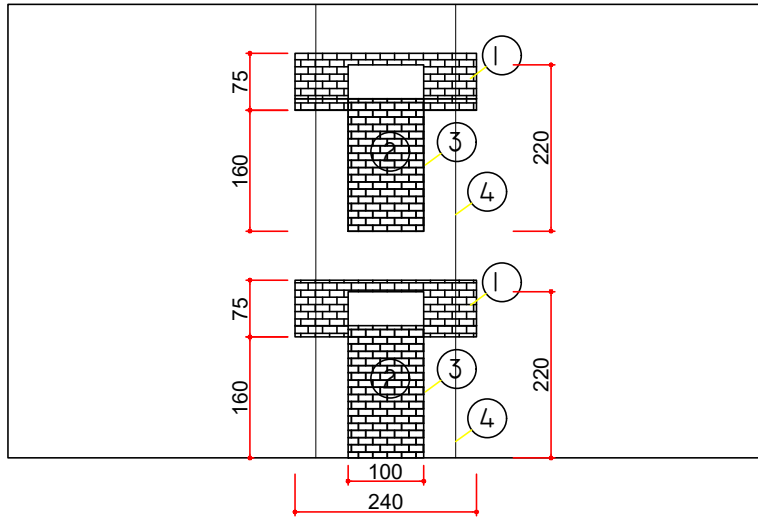

- 1. RETIRAR JANELA E PREENCHER VÃO
  - 2. ABRIR VÃO PARA ACESSOS
  - 3. REALIZAR ACABAMENTO REQUADROS E SOLEIRAS
  - 4. LINHA DE PROJEÇÃO DA ESTRUTURA EXTERNA
- OBS: RECOMENDA-SE VERIFICAR POSSÍVEIS PEQUENAS VARIAÇÕES DE DIMENSÕES COM FABRICANTE/FORNECEDOR DA PLATAFORMA ANTES DA EXECUÇÃO DESTES SERVIÇOS

UENP

UNIVERSIDADE ESTADUAL DO NORTE DO PARANÁ

PROJETO	
PROJETO ARQUITETÔNICO	
CONTEÚDO	
REFORMAS NO CÔME/CLCA-CJ	
BLOCO 01 - DETALHES ELEVADOR 01 E 02	
PROPRIETÁRIO	
UENP - UNIVERSIDADE ESTADUAL DO NORTE DO PARANÁ	
LOCAL	INSCRIÇÃO MUNICIPAL
AV. GETÚLIO VARGAS, 850	
BAIRRO	QUADRA/LOTE
CENTRO - JACAREZINHO/PR	
SITUAÇÃO/OBSERVAÇÕES/ESTATÍSTICAS	ASSINATURAS
	<div>CNPJ 08.885.100/0001-54 UNIVERSIDADE ESTADUAL DO NORTE DO PARANÁ UENP</div> <div>RESPONSÁVEL TÉCNICO FELIPE SCALA FRÂNCA ENGENHEIRO CIVIL SP - 5069900657/D</div>
RESERVADO PARA ORGÃOS PÚBLICOS	

DESENHO

FELIPE FRÂNCA  
LETICIA SAMPÃO

DATA

OUTUBRO/2020

ESCALA

NO DESENHO

PRANCHA

PROPAV

PRO-REITORIA DE PLANEJAMENTO E AVALIAÇÃO INSTITUCIONAL

SECRETARIA DE OBRAS

4/5