


CENTRAL DE LAB.
ESCALA 1:75
MEDIDAS EM CENTÍMETROS

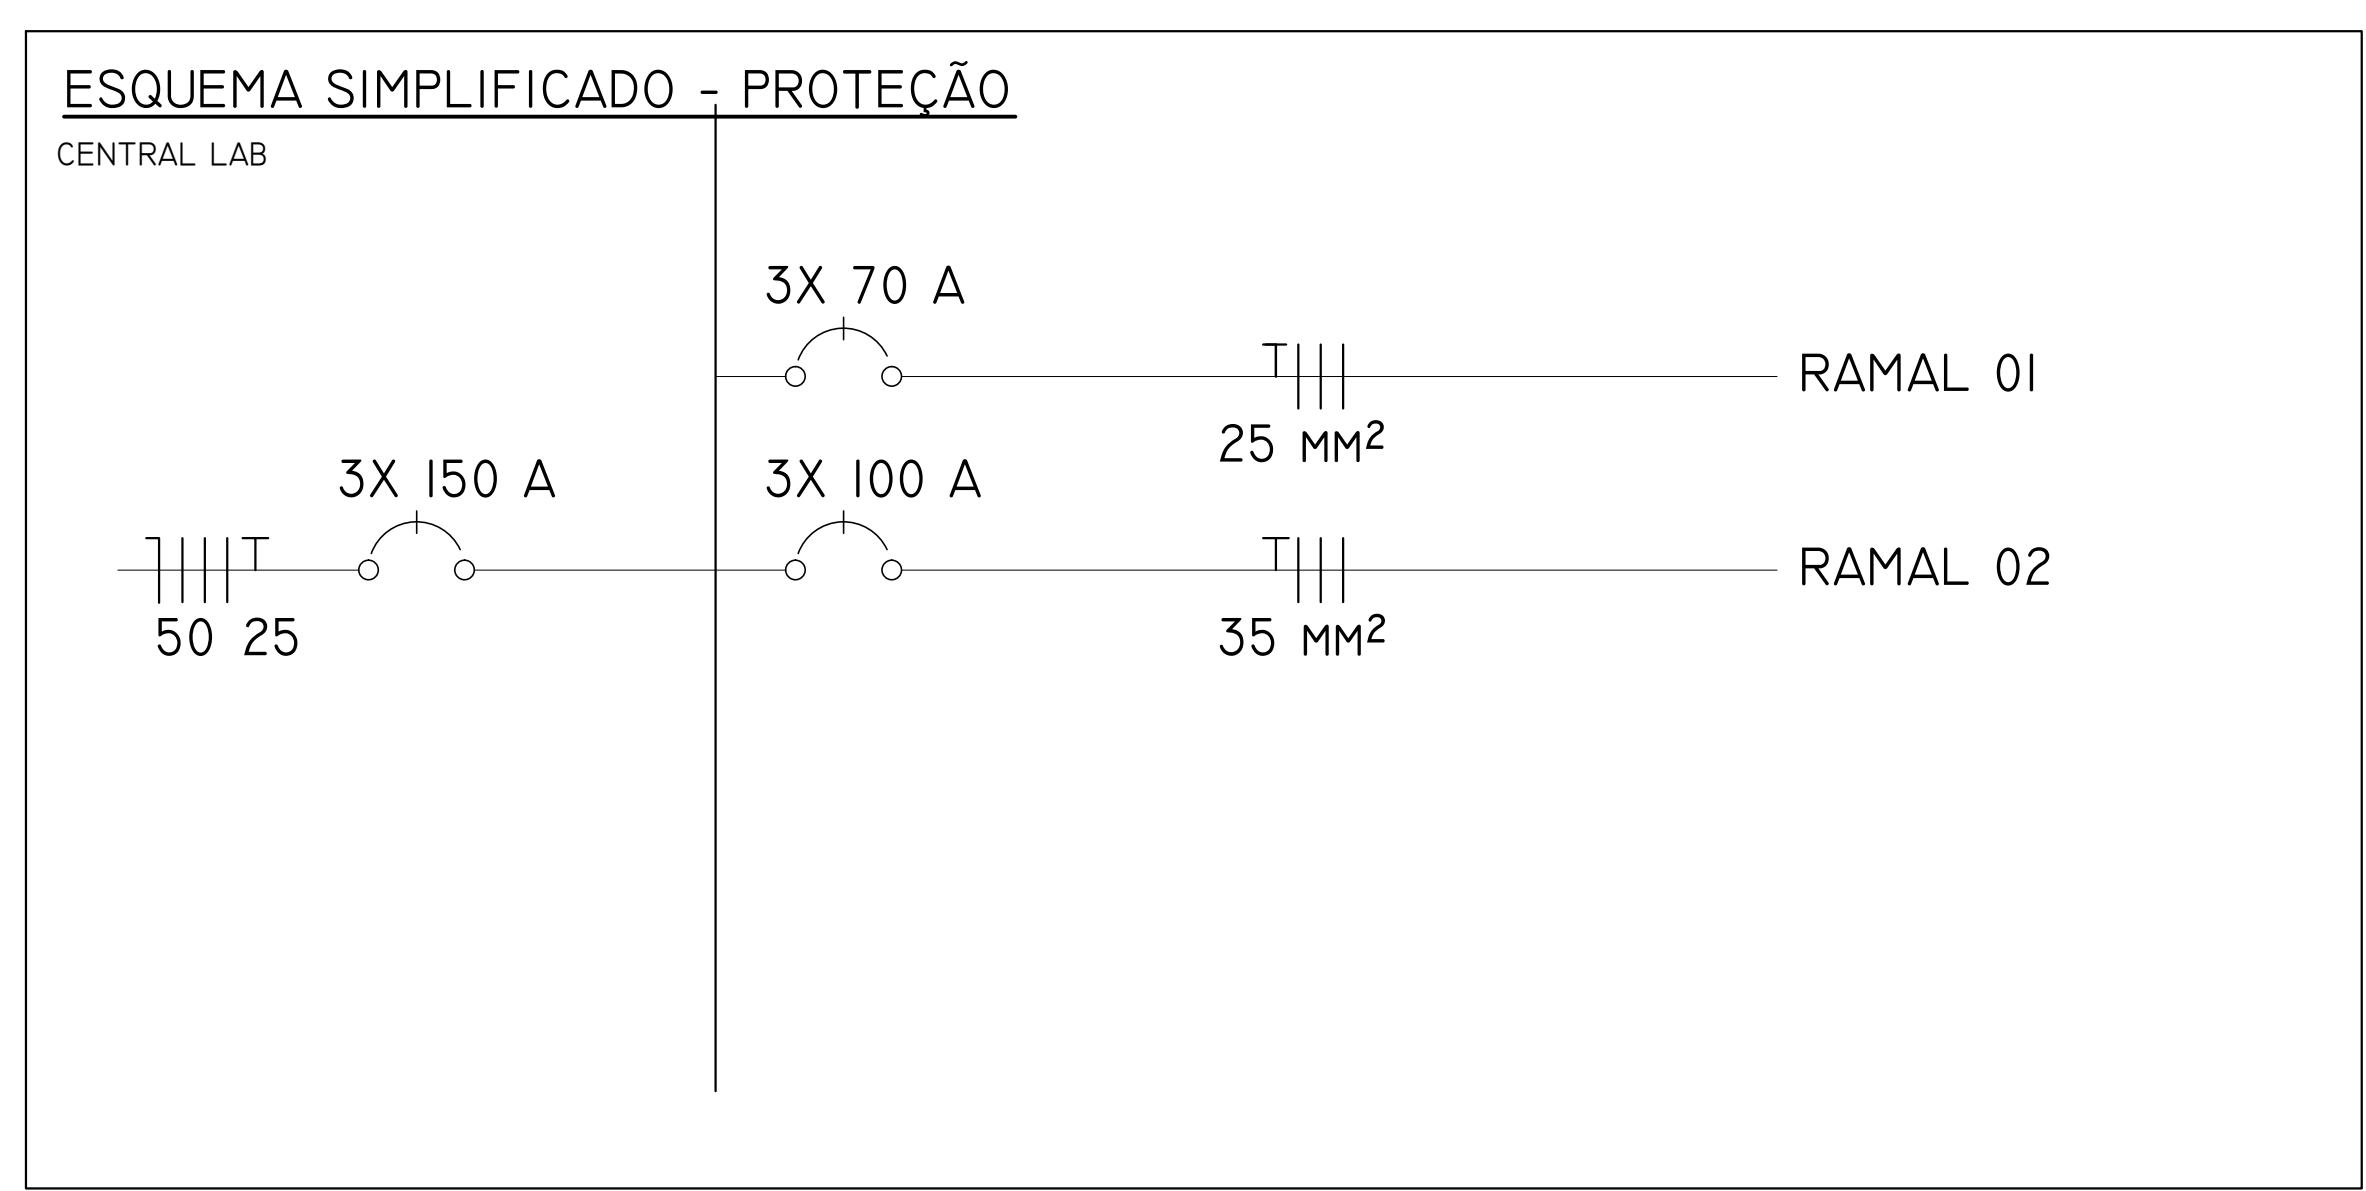

LEGENDA	
R01	INDICAÇÃO DO RAMAL/CIRCUITO
AC 12000	INDICAÇÃO DA POTÊNCIA DO A.C.
CX H=210	PONTO DE TOMADA E DISJUNTOR INDIVIDUAL P/ INSTALAÇÃO H=210 CM
	UNIDADE CONDENSADORA
	UNIDADE EVAPORADORA
	QUADRO GERLA DE DISTRIBUIÇÃO
	CAIXA DE PASSAGEM EM ALVENARIA
	CAIXA DE PASSAGEM EM LAJE
	ELETROCALHA PERFILADO EM CHAPA GALVANIZADA
	ELETRODUTOS PVC, PEAD. ENTERRADOS OU SOBRE LAJE

UNIVERSIDADE ESTADUAL DO NORTE DO PARANÁ

UNIVERSIDADE DO NORTE DO PARANÁ

UNIVERSIDADE DO NORTE DO PARANÁ

PROJETO

INSTALAÇÕES ELÉTRICAS

OBRA

ADEQUAÇÃO ELÉTRICA - AR CONDICIONADOS - CLM

PROPRIETÁRIO

RESPONSÁVEL TÉCNICO

UNIVERSIDADE ESTADUAL DO NORTE DO PARANÁ - UNP

UNIVERSIDADE DO NORTE DO PARANÁ

UNIVERSIDADE DO NORTE DO PARANÁ

DESIGNO

FEIPE

DATA

SET/2020

ESCALA

INDICADA

PRANCHIA

PROPAV

PRO-REITORIA DE PLANEJAMENTO E AVALIAÇÃO INSTITUCIONAL

SECRETARIA DE OBRAS

8/10