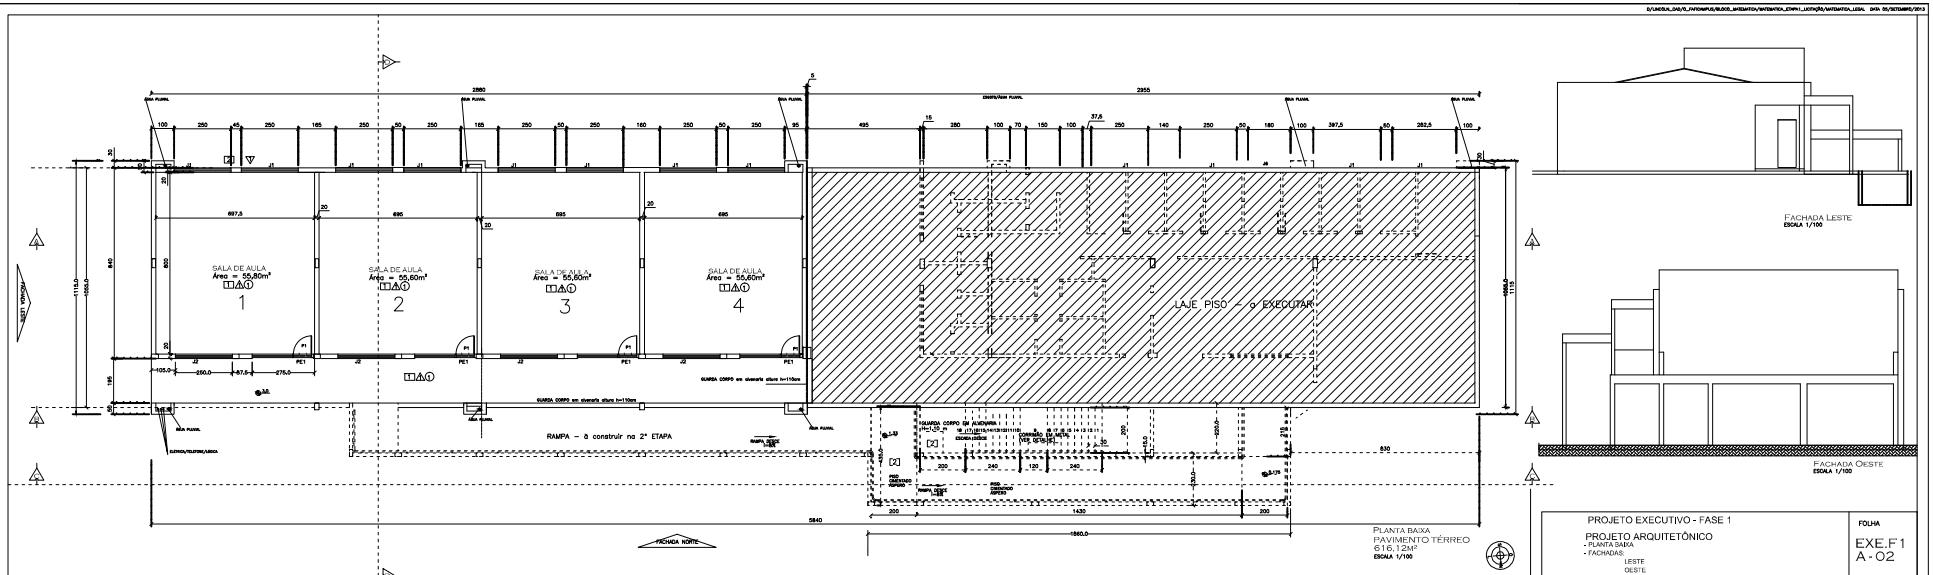

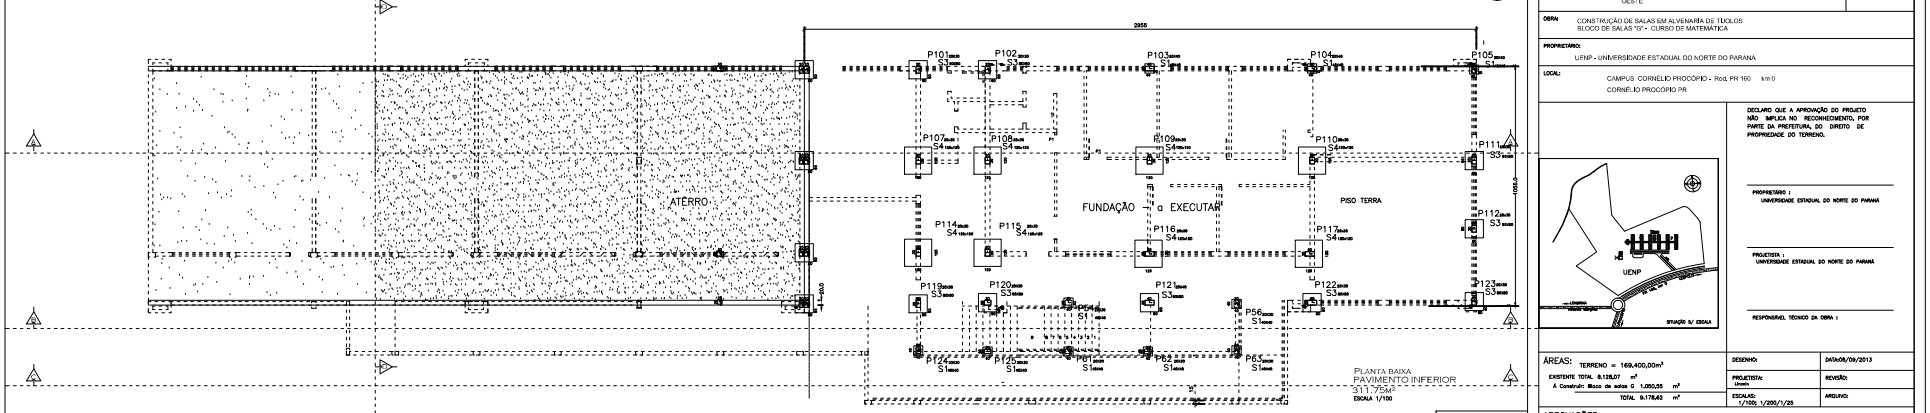

PROJETO EXECUTIVO - FASE 1

PROJETO ARQUITETÔNICO
- PLANTA BAIXA
- FACHADAS
LESTE
OESTE

FOLHA
EXE.F1
A - 02

OBRA: CONSTRUÇÃO DE SALAS EM ALVENARIA DE TIJOLOS
BLOCO DE SALAS "G" - CURSO DE MATEMÁTICA

PROPRIETÁRIO: UENP - UNIVERSIDADE ESTADUAL DO NORTE DO PARANÁ

LOCAL: CAMPUS CORNÉLIO PROCÓPIO - Rod. PR 160 km 0
CORNÉLIO PROCÓPIO PR

DECLARO QUE A APROVAÇÃO DO PROJETO NÃO IMPLICA NO RECONHECIMENTO, POR PARTE DA PREFEITURA, DO DIREITO DE PROPRIEDADE DO TERRENO.

PROPRIETÁRIO :
UNIVERSIDADE ESTADUAL DO NORTE DO PARANÁ

PROJETISTA :
UNIVERSIDADE ESTADUAL DO NORTE DO PARANÁ

RESPONSÁVEL TÉCNICO DA OBRA :

ÁREAS: TERRENO = 169.400,00m²
EXISTENTE TOTAL 9.178,07 m²
A Construir: Bloco de salas G 1.050,55 m²
TOTAL 9.178,62 m²

DESENHO:	DATA:06/09/2013
PROJETISTA: Unesp	REVISÃO:
ESCALAS: 1/100, 1/200,1/25	ARQUIVO:

APROVAÇÕES:

PAREDE EM GESSO ACARTONADO – DRY WALL

PAREDE EM ALVENARIA DE TIJOLOS 6 furos

1 PISO/RODAPÉ: GRANILITE
2 PISO/RODAPÉ: CIMENTADO
A PAREDE: CHAPISCO+EMBOÇO+LÁTEX BRANCO
A PAREDE: AZULEJO ATÉ TETO
A PAREDE: DIVISÓRIA ACARTONADO + LÁTEX BRANCO
① TETO: LAJE – CHAPISCO+EMBOÇO+LÁTEX BRANCO

JANELAS								
ABREV.	LARGURA (cm)	ALTURA (cm)	PEITORIL (cm)	TIPO	MATERIAL	ÁREA(m²)	VIDRO	QUANTIDADE
J1	250	155	120	BASC / FIXO	FERRO	3,87	4mm liso	27
J2	280	60	215	BASC	FERRO	1,68	4mm liso	10
J3	100	160	110	CORRER	ALUMINIO	1,60	10mm temperado	4
J4	70	60	215	BASC	FERRO	0,42	4mm liso	2
J5	100	60	215	BASC	FERRO	0,60	4mm liso	3
J6	180	155	120	BASC/FIXO	FERRO	2,79	4mm liso	1
J7	200	60	215	BASC	FERRO	1,20	4mm liso	1
PE1	270	275	FIXO–EDITAL/PORTA		FERRO	7,29	4mm liso	4

PAVIMENTO TÉRREO 616,12m²
PAVIMENTO INFERIOR 311,75m²
Rampa = 100,25m²
Escada = 22,40m²
AREA TOTAL = 1.050,55 m²

PORTAS					
ABREV.	LARGURA (cm)	ALTURA (cm)	TIPO	MATERIAL	QUANTIDADE
P1	80	210	ABRIR	MADEIRA	36
P2	70	210	ABRIR	MADEIRA	7
P3	200	275	CORRER	VIDRO TEMPERADO	2
P4	100	210	CORRER	VIDRO TEMPERADO	1