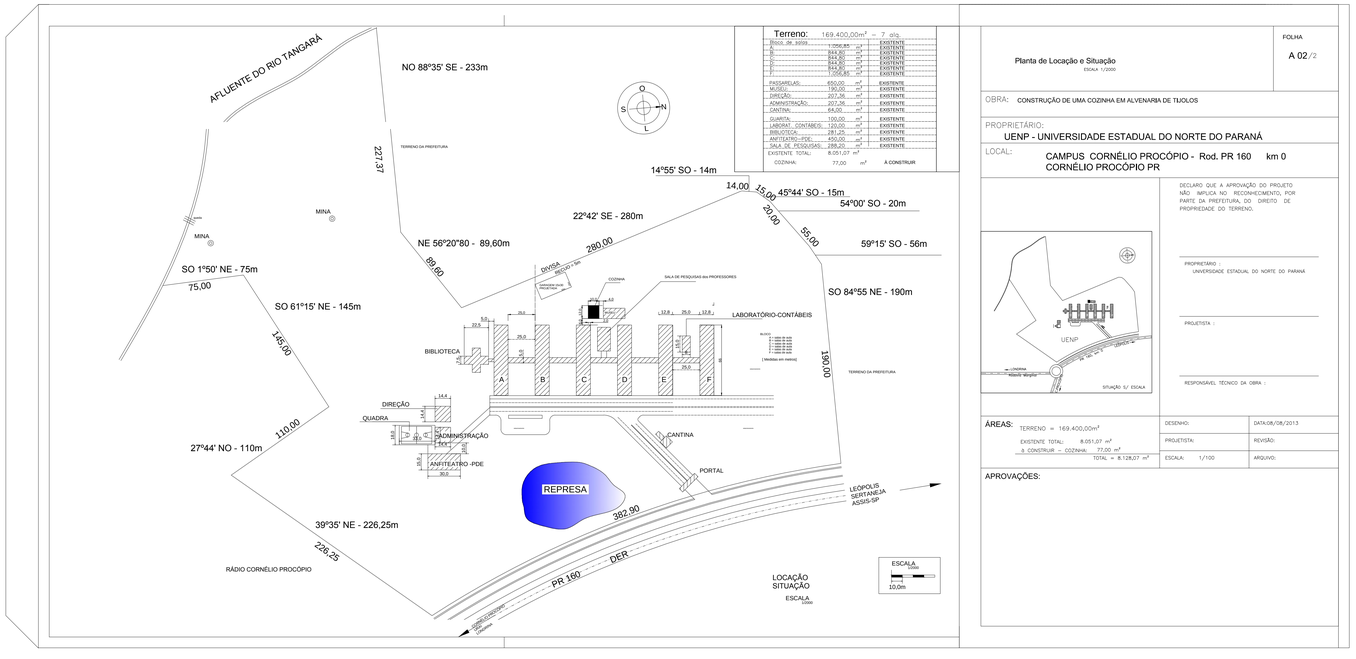

Terreno: 169.400,00m² = 7 alq.

Prédio de Aulas	1.006,85	m²	EXISTENTE
A	1.006,85	m²	EXISTENTE
B	844,80	m²	EXISTENTE
C	844,80	m²	EXISTENTE
D	844,80	m²	EXISTENTE
E	1.006,85	m²	EXISTENTE
F	1.006,85	m²	EXISTENTE
PASSARELAS:	850,00	m²	EXISTENTE
MUSEU:	190,00	m²	EXISTENTE
DIREÇÃO:	207,36	m²	EXISTENTE
ADMINISTRAÇÃO:	207,36	m²	EXISTENTE
CANTINA:	84,00	m²	EXISTENTE
QUARTA:	100,00	m²	EXISTENTE
LABORAT. CONTÁBEIS:	120,00	m²	EXISTENTE
BIBLIOTECA:	281,25	m²	EXISTENTE
ANFITEATRO -PDE:	450,00	m²	EXISTENTE
SALA DE PESQUISAS:	288,20	m²	EXISTENTE
EXISTENTE TOTAL:	8.051,07	m²	
COZINHA:	77,00	m²	A CONSTRUIR

Planta de Locação e Situação
ESCALA 1/2000

FOLHA
A 02/2

OBRA: CONSTRUÇÃO DE UMA COZINHA EM ALVENARIA DE TIJOLOS

PROPRIETÁRIO:
UENP - UNIVERSIDADE ESTADUAL DO NORTE DO PARANÁ

LOCAL:
CAMPUS CORNÉLIO PROCÓPIO - Rod. PR 160 km 0
CORNÉLIO PROCÓPIO PR

DECLARO QUE A APROVAÇÃO DO PROJETO NÃO IMPLICA NO RECONHECIMENTO, POR PARTE DA PREFEITURA, DO DIREITO DE PROPRIEDADE DO TERRENO.

PROPRIETÁRIO :
UNIVERSIDADE ESTADUAL DO NORTE DO PARANÁ

PROJETISTA :

RESPONSÁVEL TÉCNICO DA OBRA :

ÁREAS:
TERRENO = 169.400,00m²
EXISTENTE TOTAL: 8.051,07 m²
A CONSTRUIR = COZINHA: 77,00 m²
TOTAL = 8.128,07 m²

DESENHO:	DATA:08/08/2013
PROJETISTA:	REVISÃO:
ESCALA: 1/100	ARQUIVO:

APROVAÇÕES: