




Corte A-A
escala 1:50

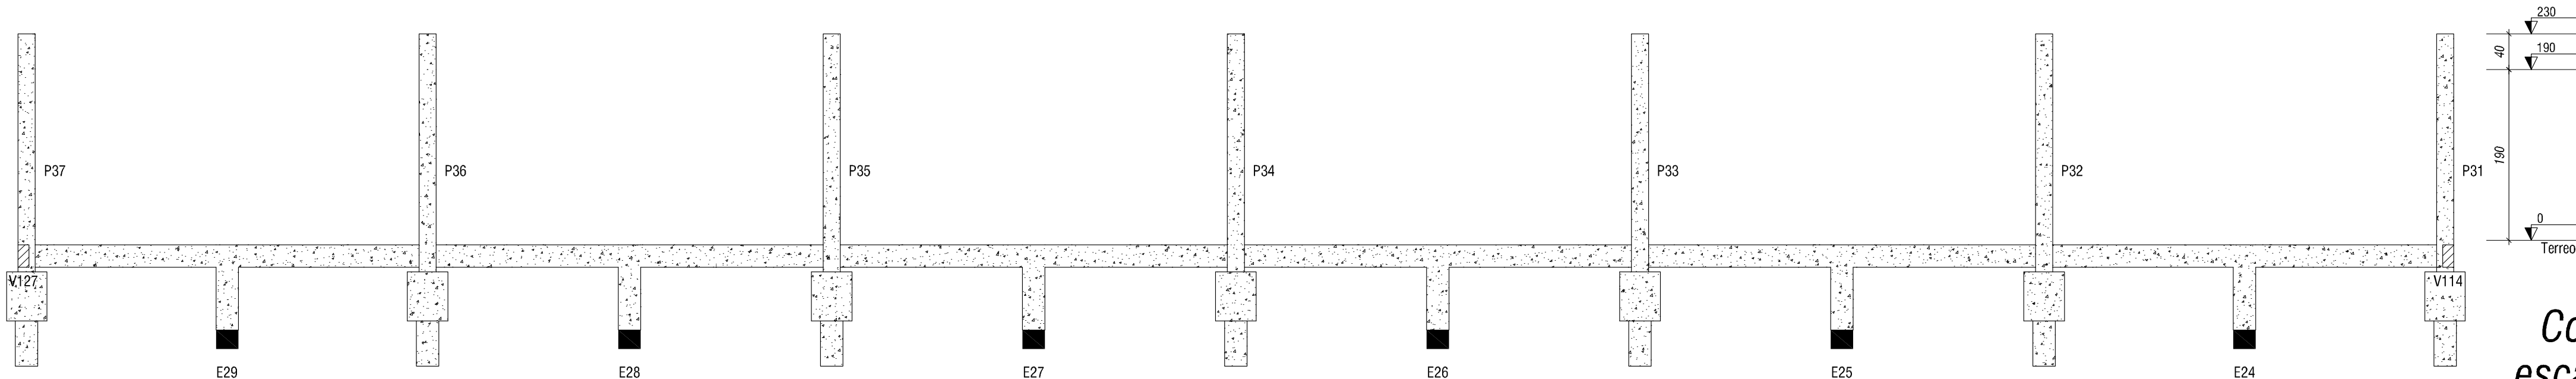

Corte D-D
escala 1:50

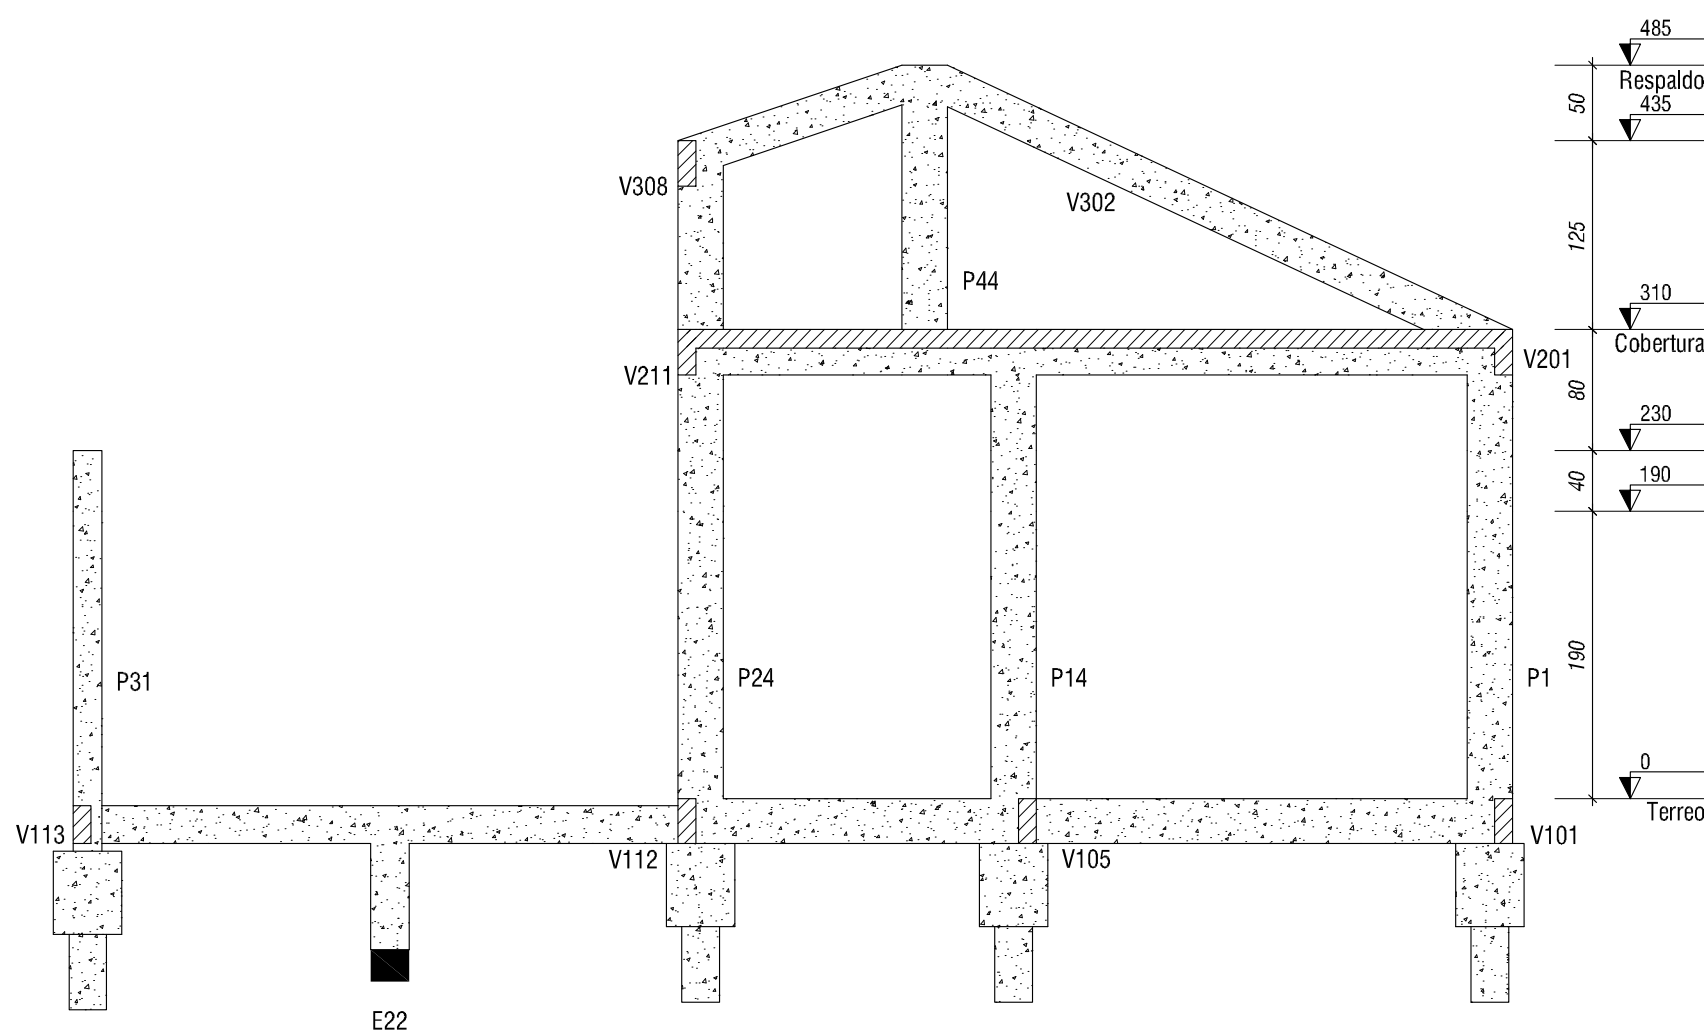


Corte B-B
escala 1:50

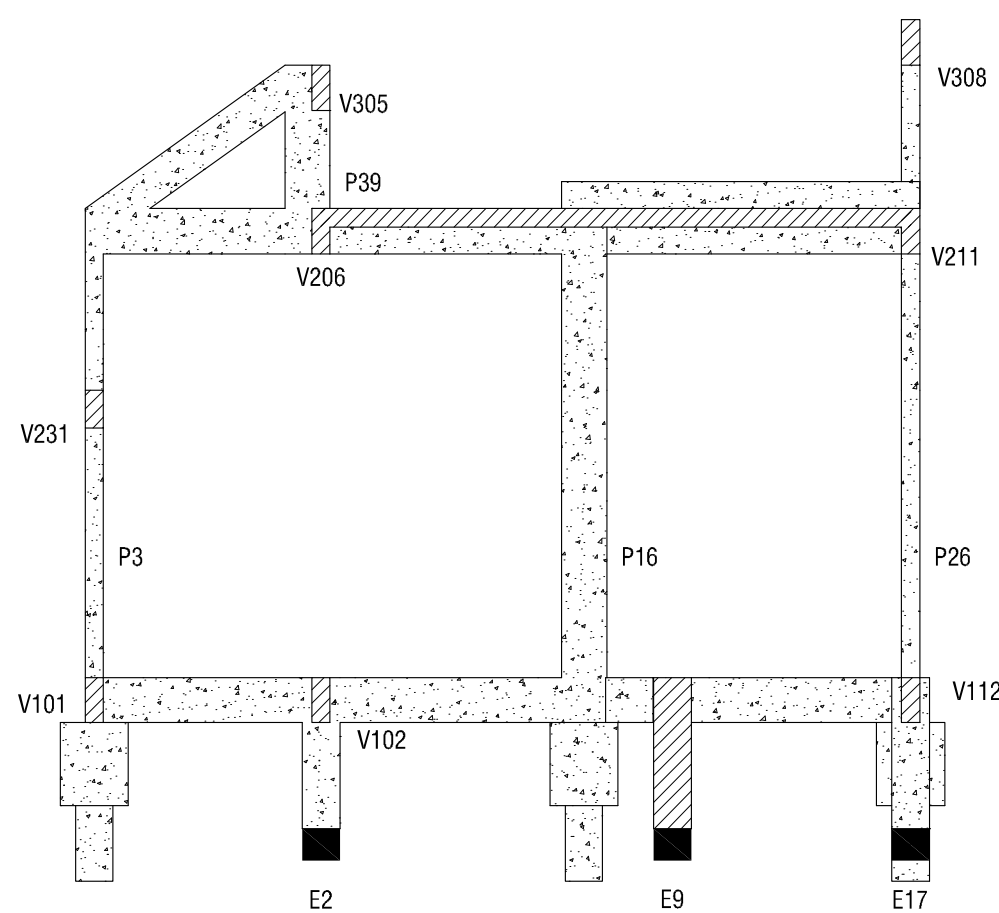

Corte C-C
escala 1:50

CONTROLE DAS REVISÕES:		
REVISÃO	DATA	DESCRIÇÃO

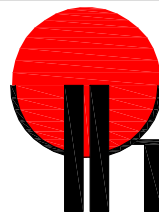

ENGENHARIA

Engenharia de Estruturas e Engenharia de Segurança do Trabalho

Excelência em projetos estruturais de concreto armado, concreto protendido, concreto pré-moldado, estruturas metálicas e alvenaria estrutural

Rua Tupã, 1903 - Sala 03 - Jd. Itália - Maringá - Paraná - CEP: 87060-510

Fone/Fax: (44) 3026-8993 - e-mail: yk@ykengenharia.com.br - Visite nosso site! <http://www.ykengenharia.com.br>

PROJETO:
ESTRUTURAL EM CONCRETO ARMADO

CLIENTE:
UENP - UNIVERS. EST. DO NORTE DO PARANÁ

OBRA:
PARA CONSTRUÇÃO DE UMA EDIFICAÇÃO DE ENSINO - CASA DO VISITANTE INTERNACIONAL

LOCAL:
Alameda Padre Magno, nº 841 - Nova Jacarezinho - Jacarezinho - Paraná

REFERÊNCIA(S):
CORTES

REVISÃO:
R-00

PRANCHAS:
05

RESPONSÁVEL TÉCNICO:

Eng.º Esp. Yutaka Mario Kobayashi Júnior
CREA PR-89.748/D

DATA CRIAÇÃO:
20/11/2013

DATA DA REVISÃO:
N/C

ART Nº:
20134714220

PROJETO Nº:
P-304

ESCALAS:
INDICADAS