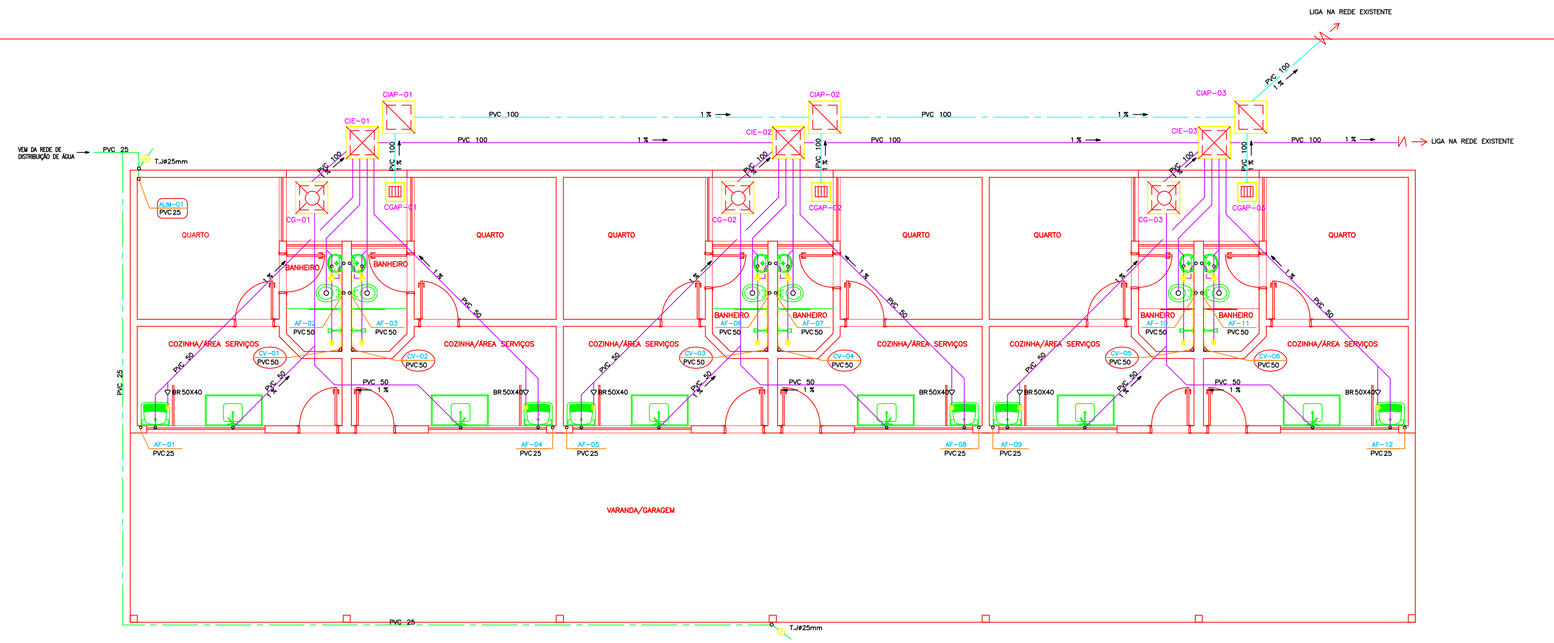

PLANTA: TÉRREO

Escala 1:50

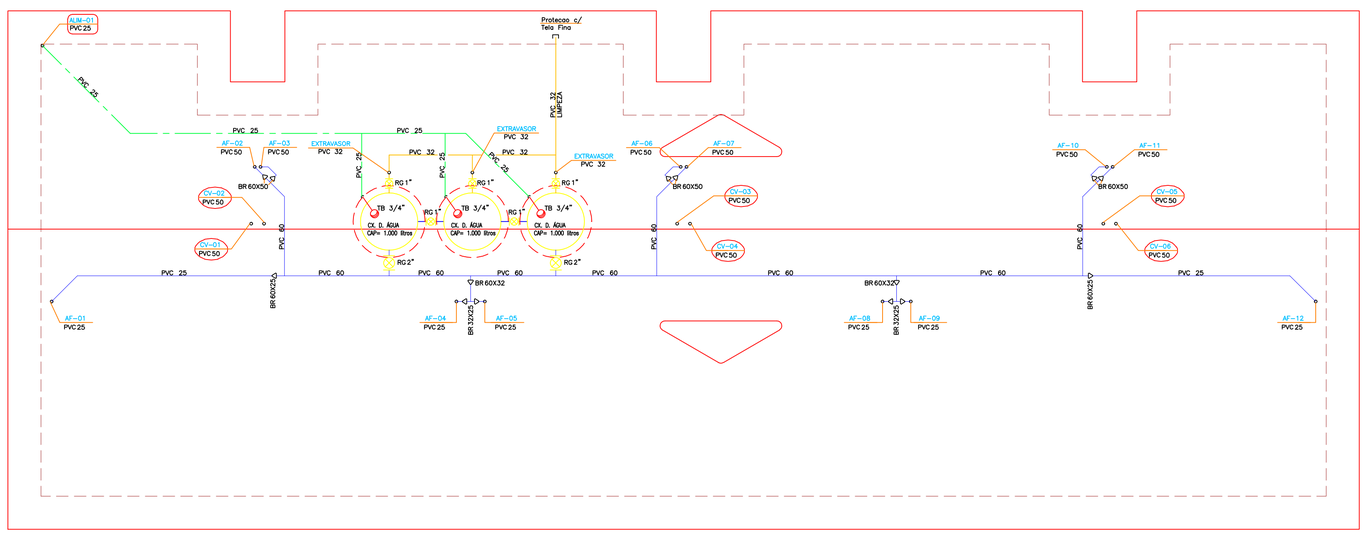

PLANTA: COBERTURA

Escala 1:50

LEGENDA

AF-N° PVC ø	COLUNA DE AGUA FRIA DIAMETRO INDICADO
AQ-N° PVC ø	COLUNA DE AGUA QUENTE DIAMETRO INDICADO
RP-N° PVC ø	RAMAL DE VENTILACAO DIAMETRO INDICADO
TQ-N° PVC ø	TUBO DE QUEDA DIAMETRO INDICADO
TG-N° PVC ø	TUBO DE GORDURA DIAMETRO INDICADO
CV-N° PVC ø	COLUNA DE VENTILACAO DIAMETRO INDICADO
AP-N° PVC ø	COLUNA DE AGUA PLUVIAL DIAMETRO INDICADO
	CAIXA DE INSPEÇÃO PLUVIAL C/ GRELHA EM CONCRETO CIAP
	CAIXA DE AGUAS PLUVIAIS CIAP
	CAIXA DE INSPEÇÃO DE ESGOTO NORMAL CIE
	CAIXA DE INSPEÇÃO DE ESGOTO ESPECIAL CIEE
	CAIXA DE GORDURA CG
	RALO SIFONADO – 100X40
	CAIXA SIFONADA – 100X150X50
	CAIXA SIFONADA – 150X150X50

	AGUA FRIA
	RECALQUE DE AGUA FRIA
	AGUA QUENTE
	ALIMENTAÇÃO
	INCÊNDIO
	ESGOTO PRIMARIO / SECUNDARIO
	VENTILACAO
	AGUA PLUVIAL
	DRENO DO AR CONDICIONADO
IN(%) =>	DECLIVIDADE INDICADA
	TUBO CORRUGADO E PERFURADO P/ DRENAGEM
PVC	TUBULACAO DE PVC RIGIDO
CA	TUBULACAO DE CIMENTO AMIANTO
CB	TUBULACAO DE COBRE
TC	TUBULACAO DE CONCRETO
FF	TUBULACAO DE FERRO FUNDIDO
FG	TUBULACAO DE FERRO GALVANIZADO
MB	MANILHA DE BARRO
TC	TUBULACAO DE CONCRETO
FF	TUBULACAO DE FERRO FUNDIDO
TJ –	TORNEIRA #25mm AGUA POTÁVEL

OBS: As tubulacoes de PVC podem ser especificadas como SR – serie R de PVC rigido c/ paredes reforcadas para esgoto e aguas pluviais.

OBS: As tubulacoes de dreno serão em PVC soldavel ver projeto do ar-condicionado

Alteracoes de Projeto:

OBS: O RESP. pela EXECUCAO deverá retirar da obra, folha com data anterior a data de alteracao de projeto.

DATA:	ASSUNTO:

UENP
UNIVERSIDADE ESTADUAL DO NORTE DO PARANÁ

PROJETO:
HIDRO-SANITÁRIO

CLIENTE: UNIVERSIDADE ESTADUAL DO NORTE DO PARANÁ

OBRA: CASA DO VISITANTE

LOCAL: ALAMEDA PADRE MAGNO, 841 - JACAREZINHO

Escala:	Data:
INDICADA	05/2013

F. No.	No. F.
01	03

ASSUNTO:
- PLANTA: TÉRREO
- PLANTA: COBERTURA

UENP

RESP.: RINALDO BERNARDELLI JUNIOR
CNPJ: 08.885.100/0001-54

RESPONSAVEL TÉCNICO:

SEBASTIÃO CARLOS BIANCHI ARQUITETO E URBANISTA -CAU A83310-0