


Calçada
Largura=2,0m Comprimento=220,0m

Calçada

Calçada

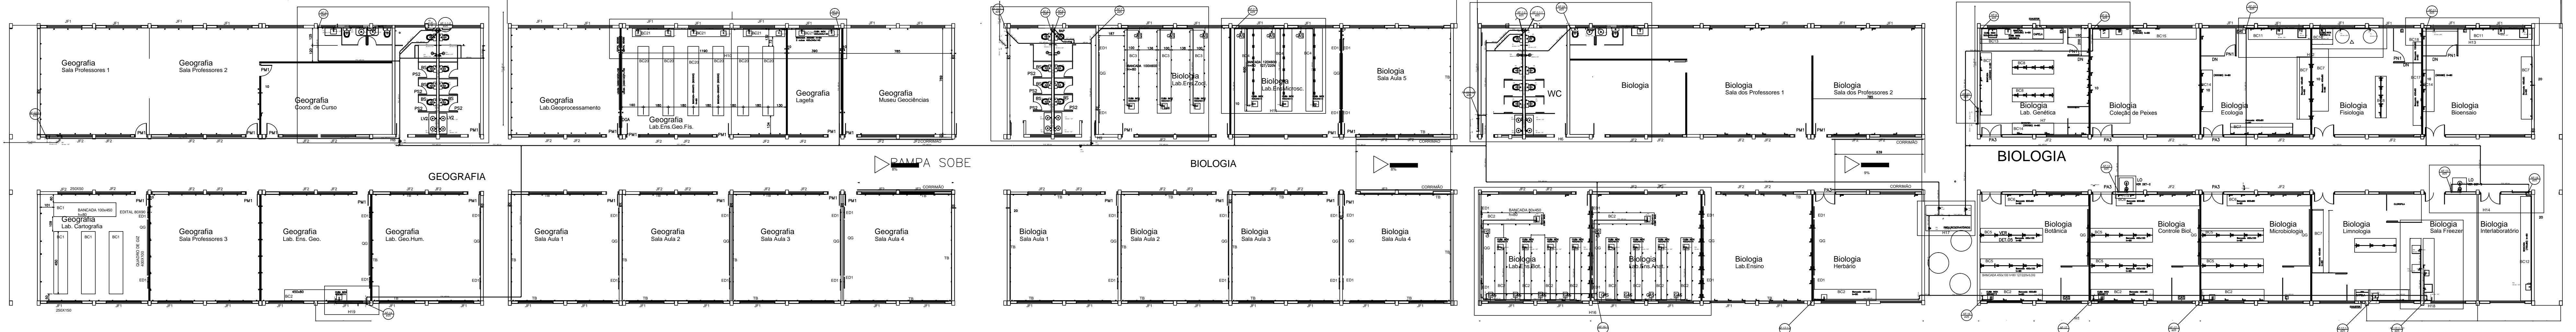

UNEP - CCP	REV. 1.1
SALAS DE AULA	HID
ÁGUA FRIA	01
PLANTA GERAL	REV. 1.1