


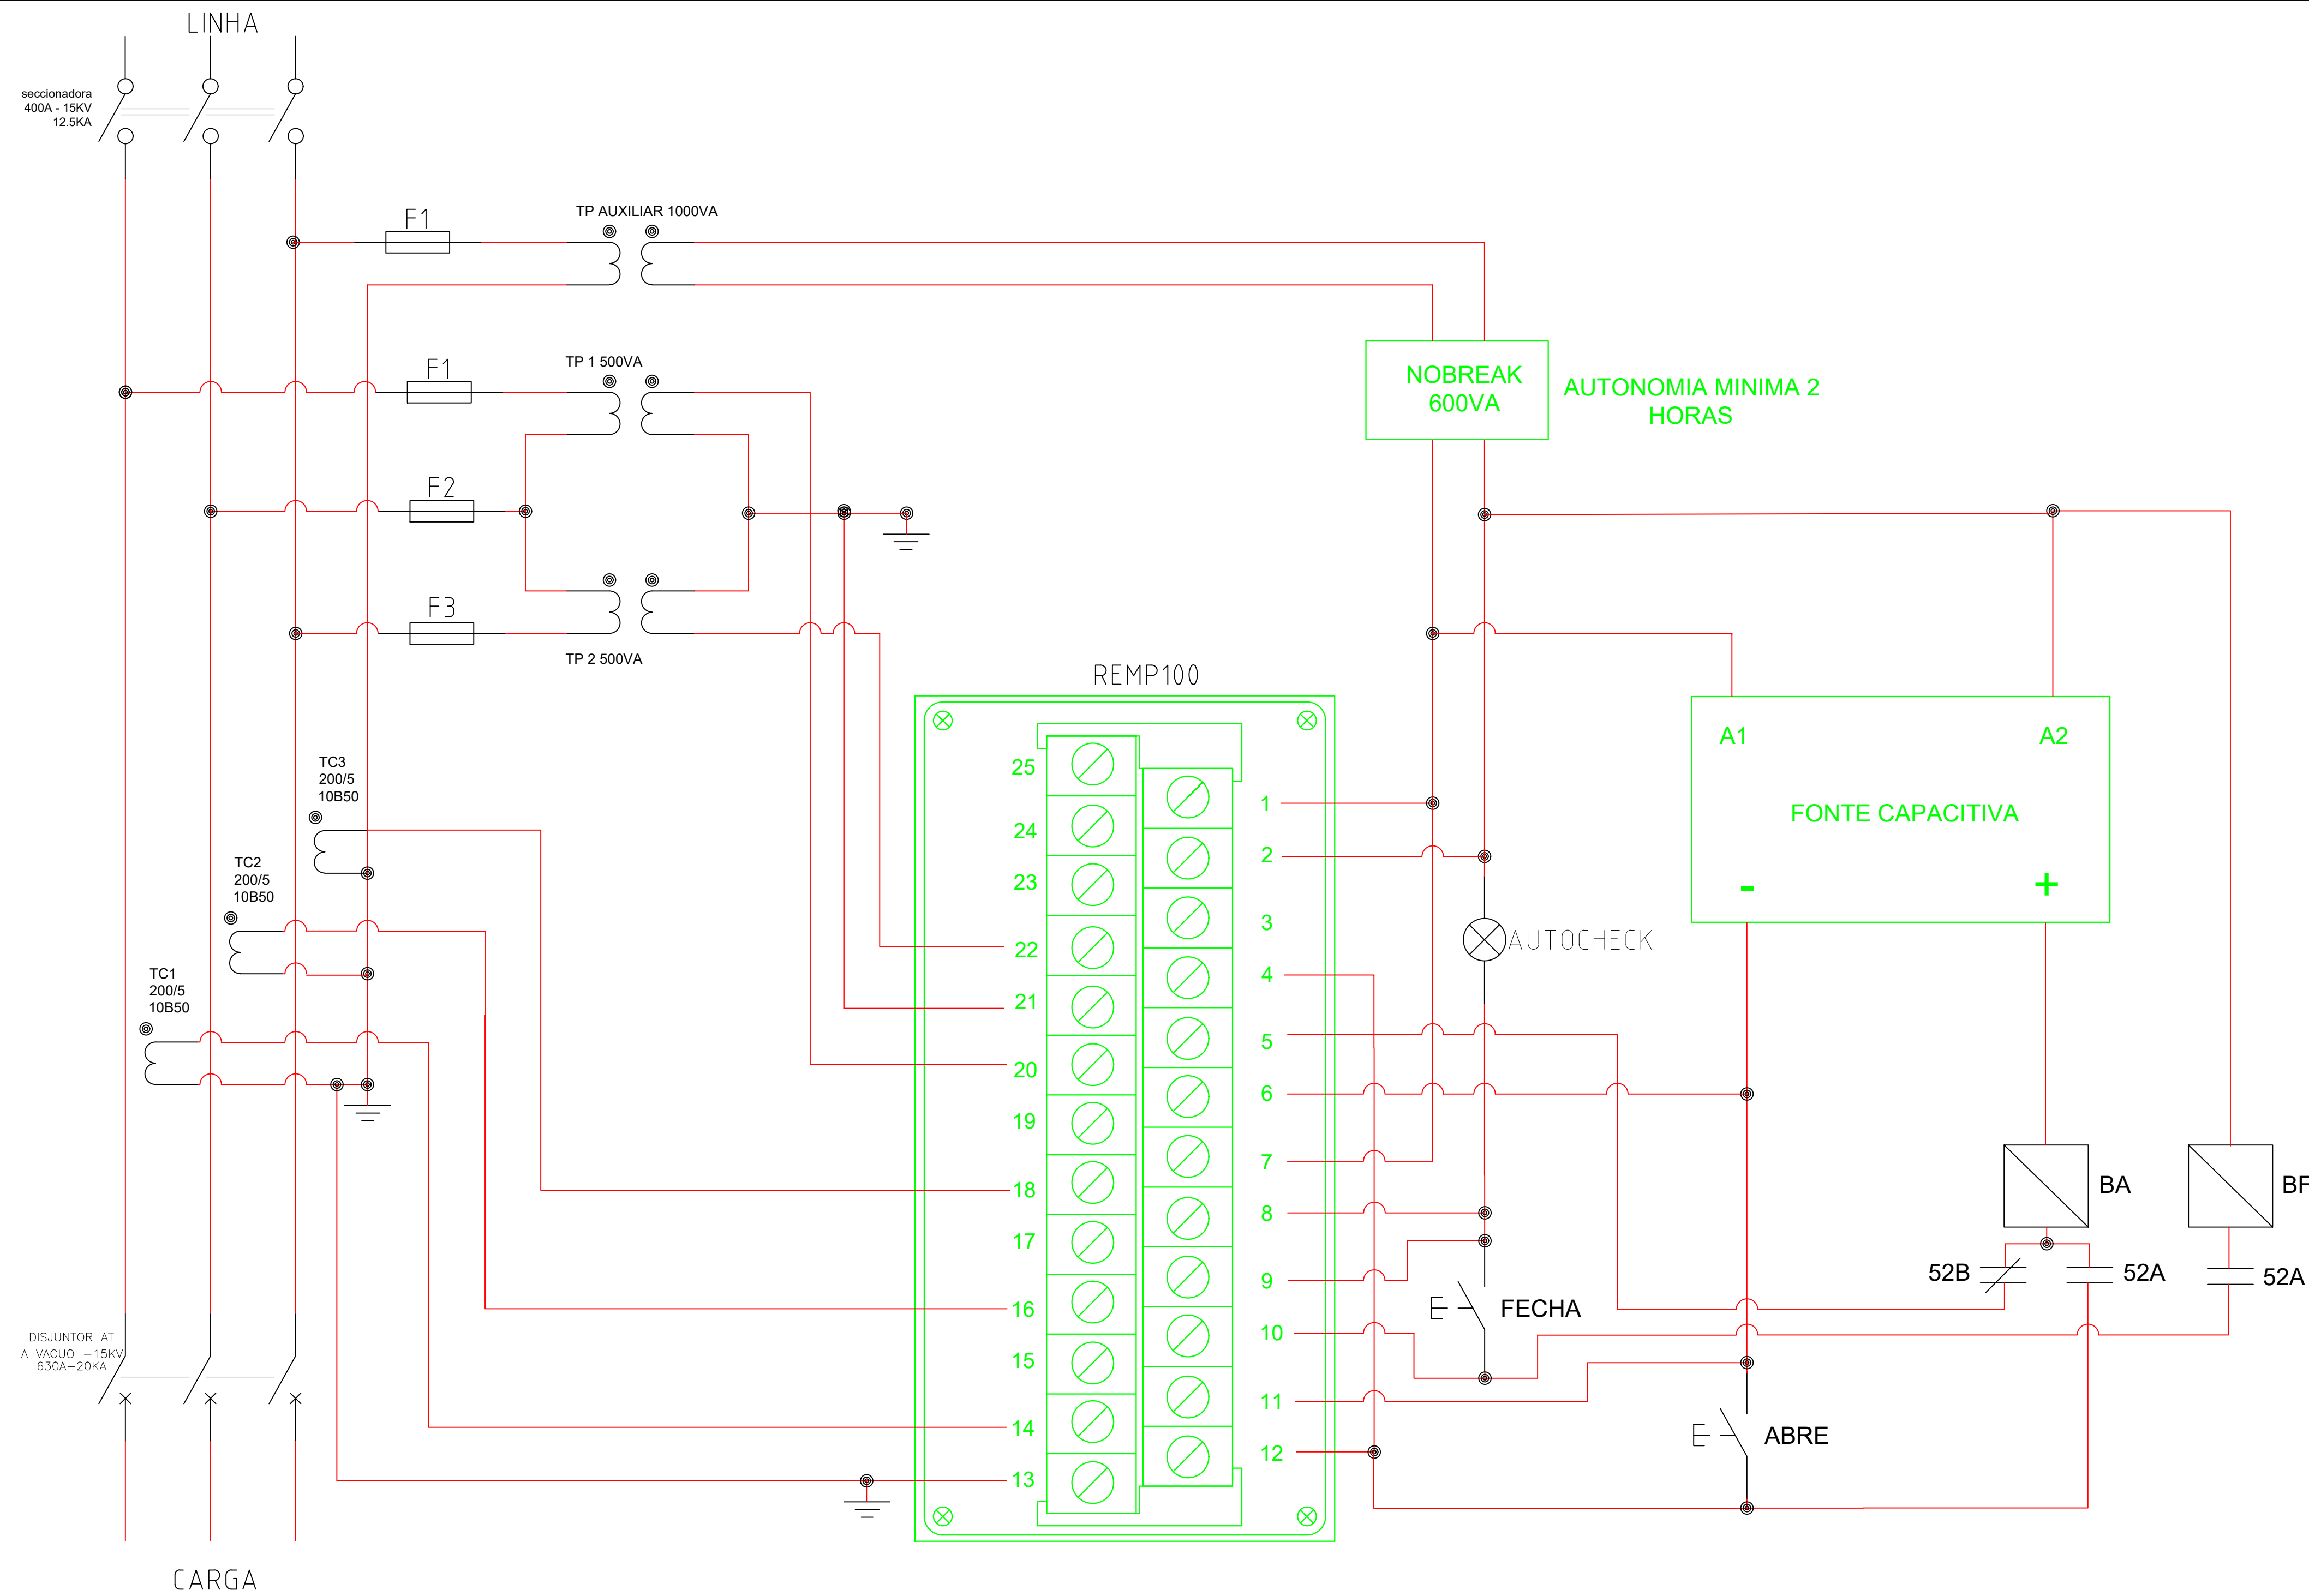

R00		05/11/25	ITALO	ITALO	ITALO	
REV		DATA	RESP.	PROJ.	DES.	VISTO

PROP.: UNIVERSIDADE ESTADUAL DO NORTE DO PARANA	
OBRA: CABINE UENP ODONDO-FISIO	
END.: AVENIDA PEDRO COELHO DE MIRANDA, 1537 - PANORAMA	
Italo Augusto R da Silva Engenheiro Eletricista CREA-PR 201292/D	CIDADE: JACAREZINHO/PR
	DATA: 05/11/2025
	ESC.: S/ESCALA
	PROJETISTA: ITALO AUGUSTO R. DA SILVA
DESENHISTA: ITALO	

DESCRIÇÃO:
- DIAGRAMA TRIFILAR - PAINEL DE PROTEÇÃO GERAL RELE REMP100
PRANCHA:

Documento: **03.PROJETOREMP100.pdf**.

Assinatura Qualificada realizada por: **Fabio Antonio Neia Martini** em 20/07/2026 09:47.

Inserido ao protocolo **25.990.841-8** por: **Malu Ohira** em: 27/05/2026 14:54.



Documento assinado nos termos do Art. 38 do Decreto Estadual nº 7304/2021.

A autenticidade deste documento pode ser validada no endereço:
<https://www.eprotocolo.pr.gov.br/spiweb/validarDocumento> com o código: