



DETALHE 04
ESCALA 1:25
MEDIDAS EM CENTIMETROS


GUIA DE CORES		
MADREZ	DESCRIÇÃO	LOCAL
	TINTA LATEX ACRILICA COR: REFERENCIAL NÚMERO DE PIPIL (ACES): SUVINI.	PAREDES INTERNAS
	TINTA LATEX ACRILICA COR: REFERENCIAL TEMPERATES: NO MAR PIPO: SUVINI.	PAREDES EXTERNAS
	TINTA ESMALTE ACRILICO COR: REFERENCIAL VELUDO INTENSIVO PIPIL: SUVINI.	PLACAS EXTERNOS

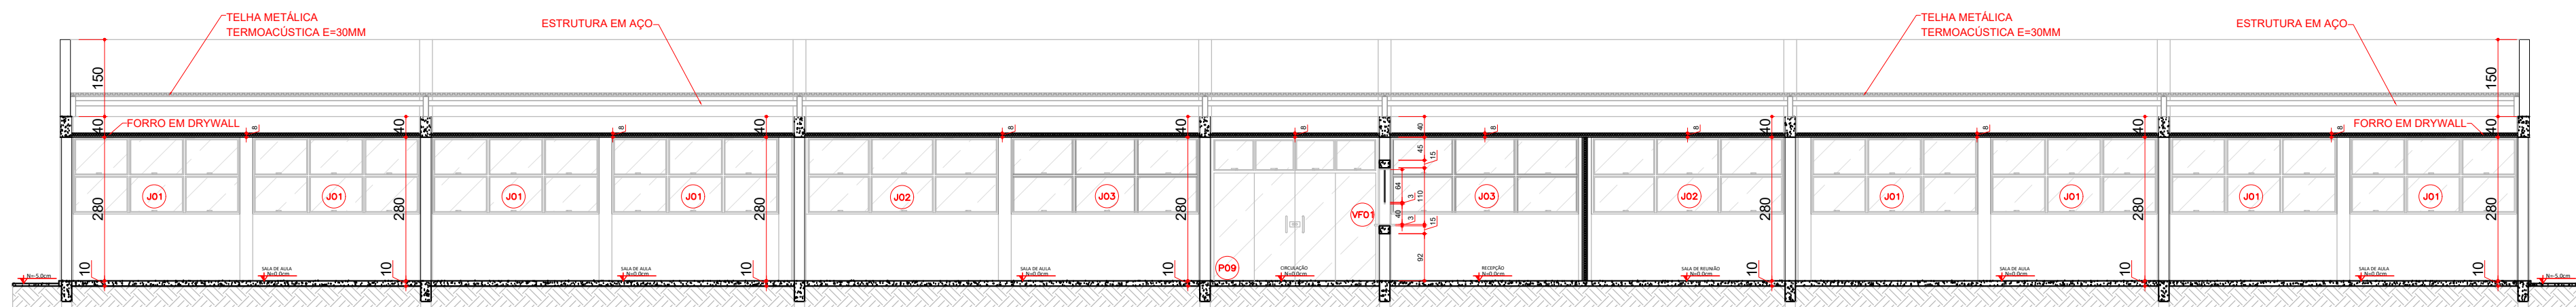


CORTE A - A
ESCALA 1:100
MEDIDAS EM CENTÍMETROS

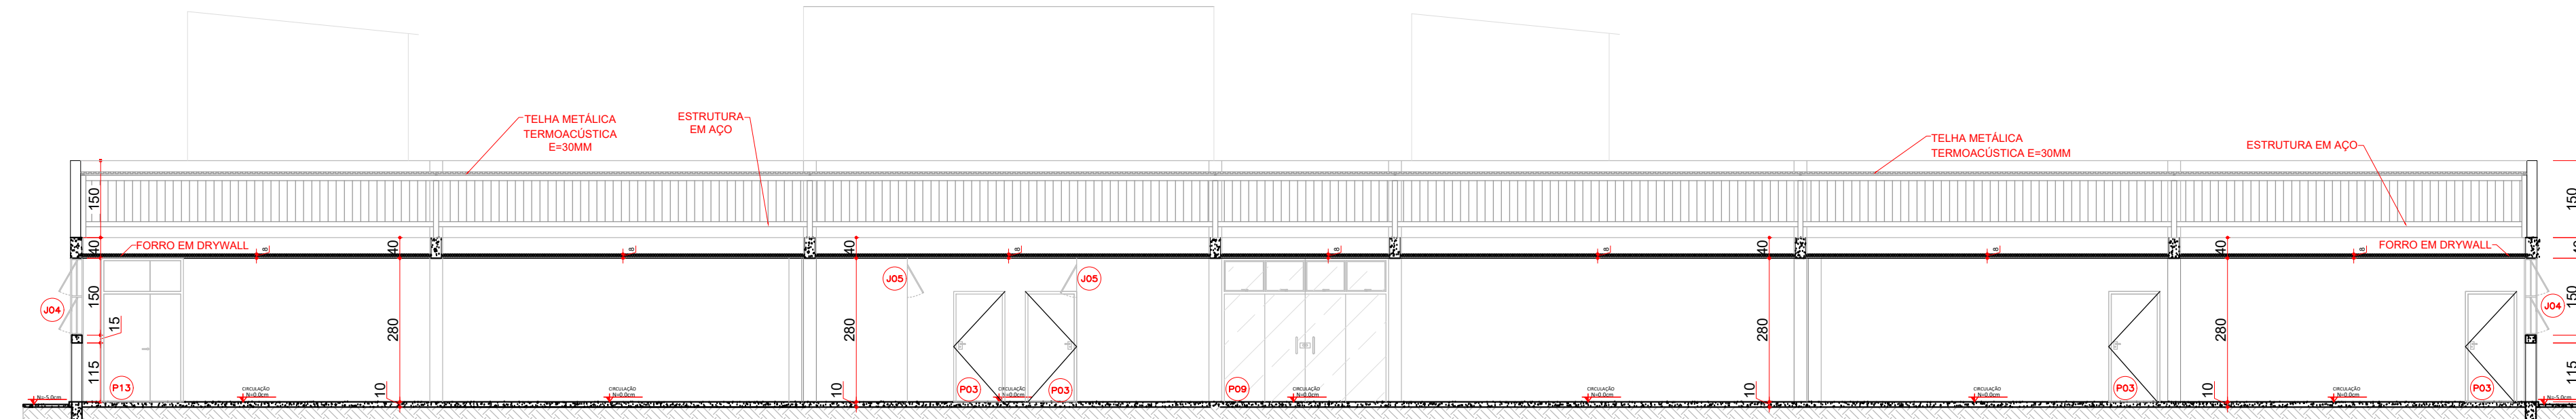


CORTE C - C
ESCALA 1:100
MEDIDAS EM CENTÍMETROS

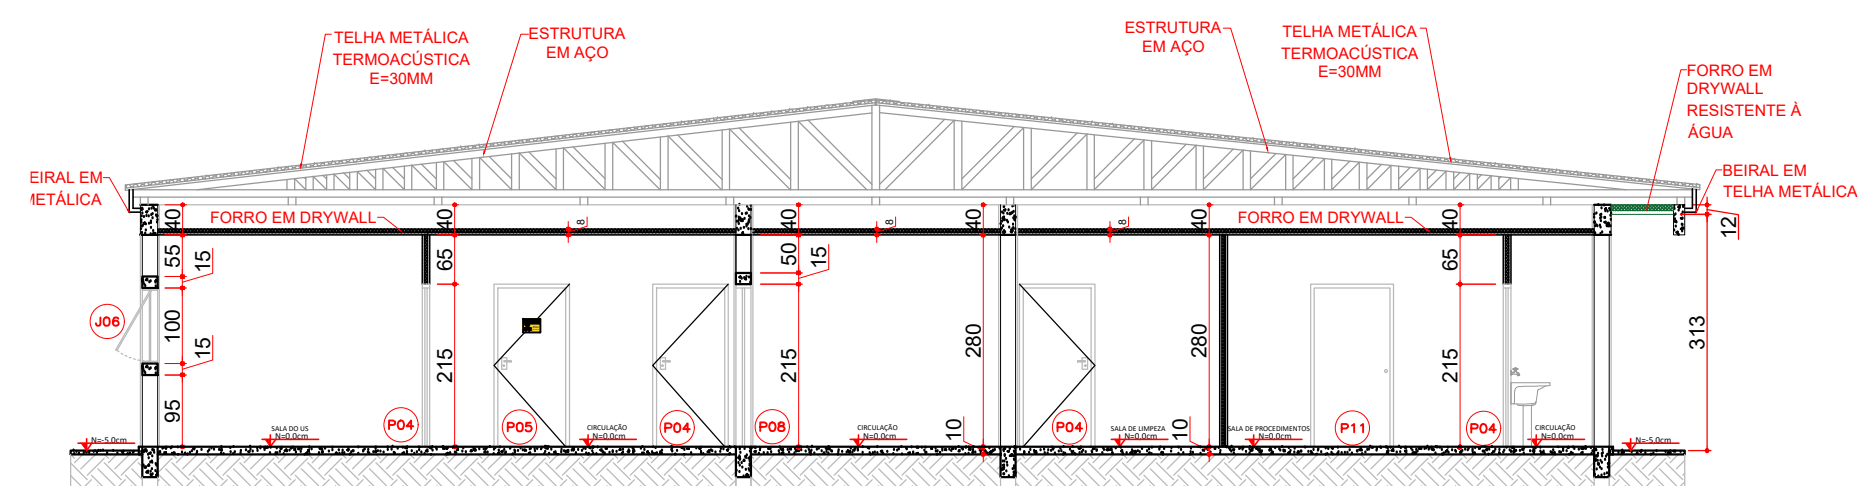


CORTE E - E
ESCALA 1:100
MEDIDAS EM CENTÍMETROS

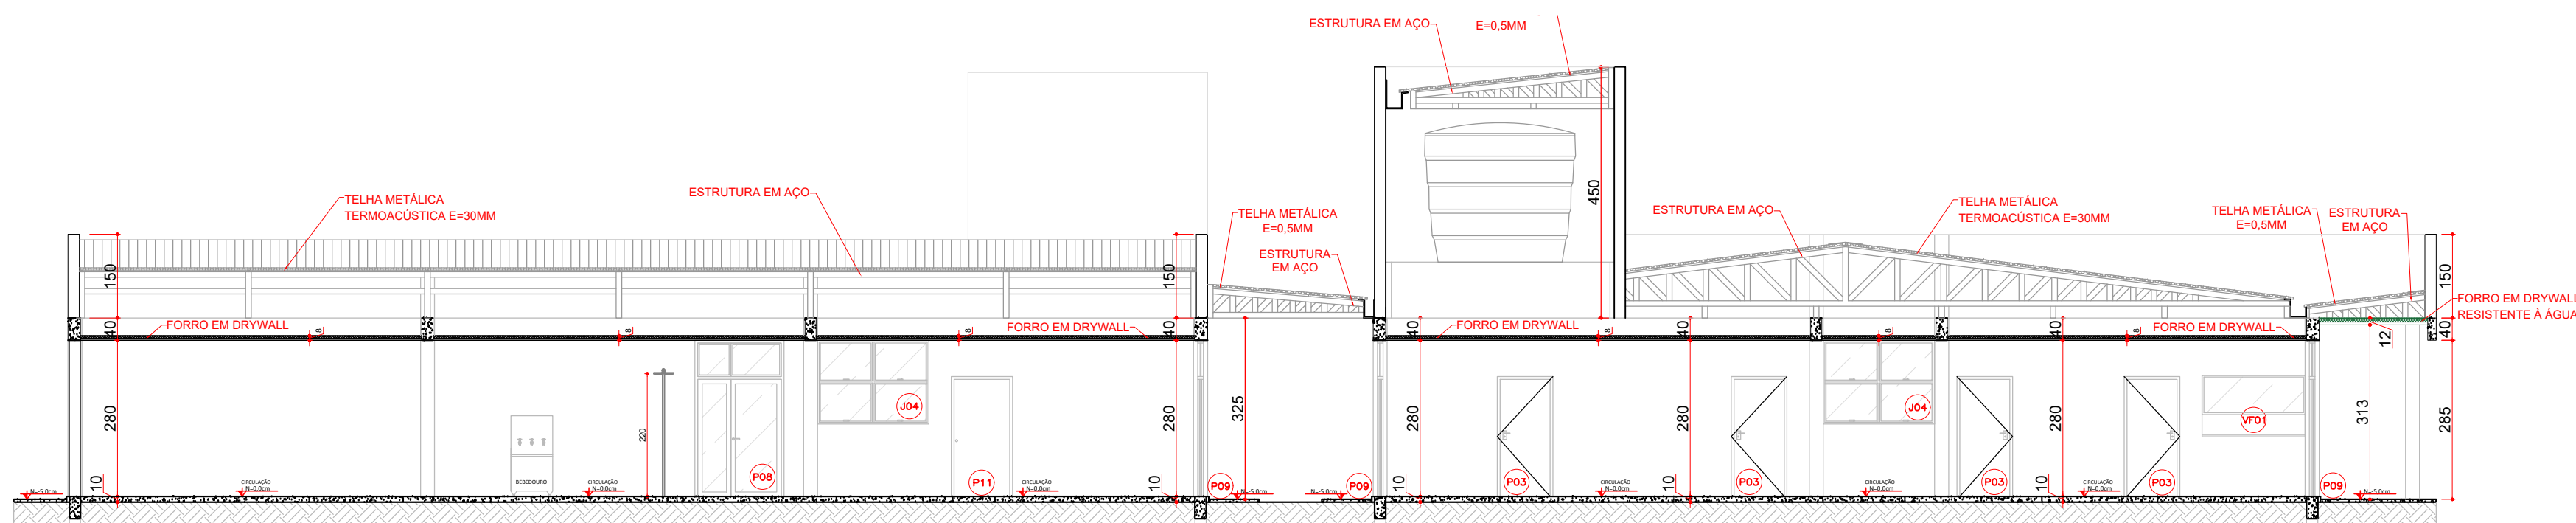


CORTE G - G
ESCALA 1:100
MEDIDAS EM CENTÍMETROS

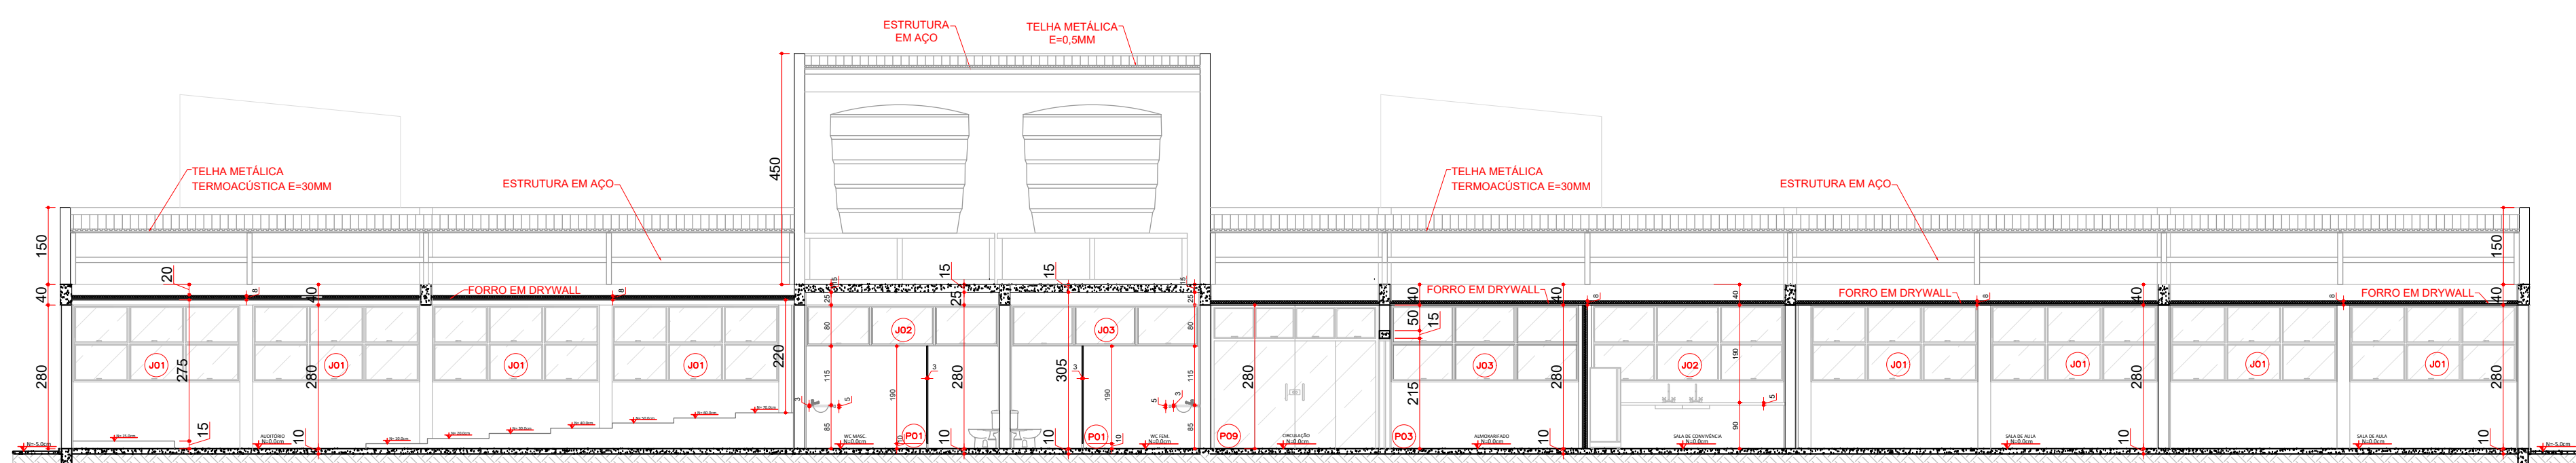


CORTE I - I
ESCALA 1:100
MEDIDAS EM CENTÍMETROS

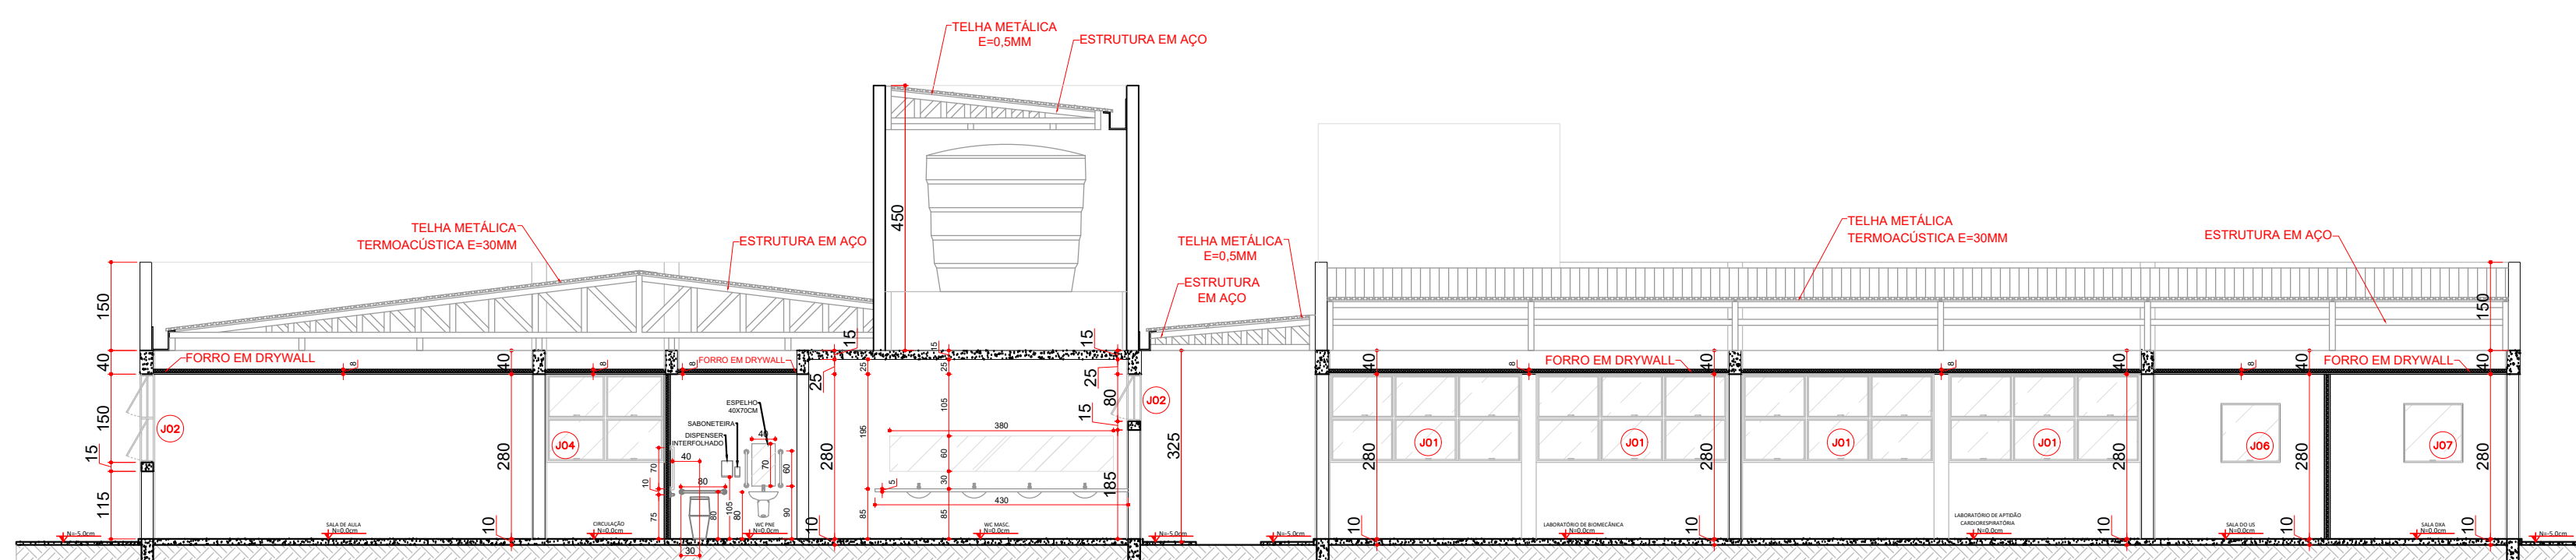


CORTE L - L
ESCALA 1:100
MEDIDAS EM CENTÍMETROS

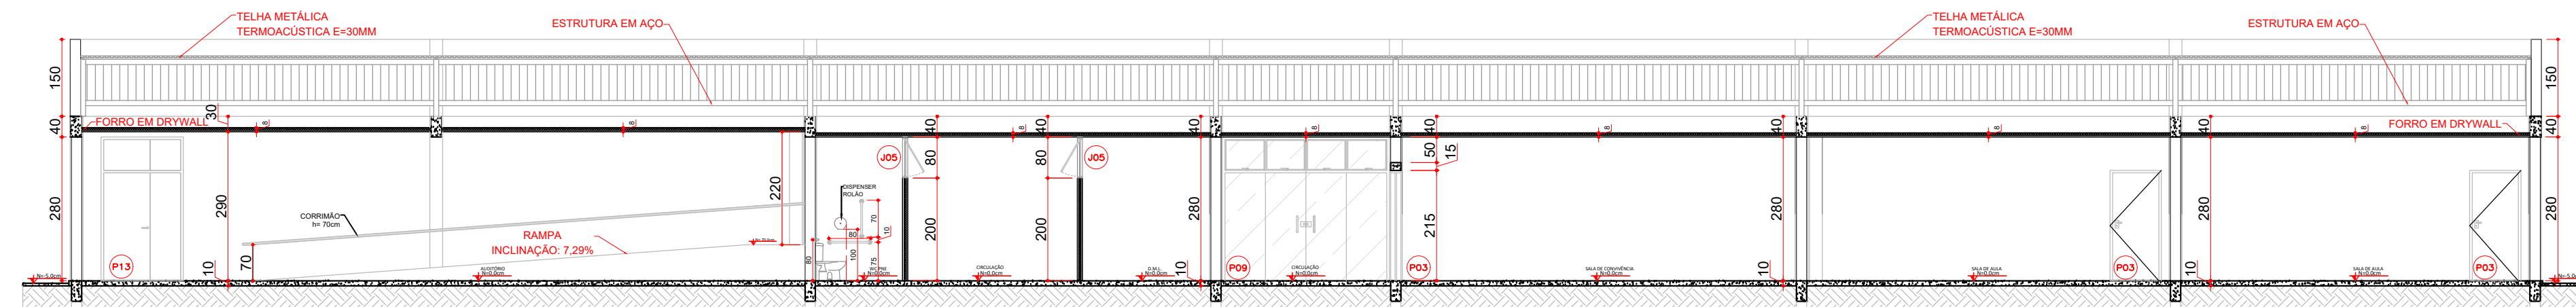


CORTE B - B
ESCALA 1:100
MEDIDAS EM CENTÍMETROS

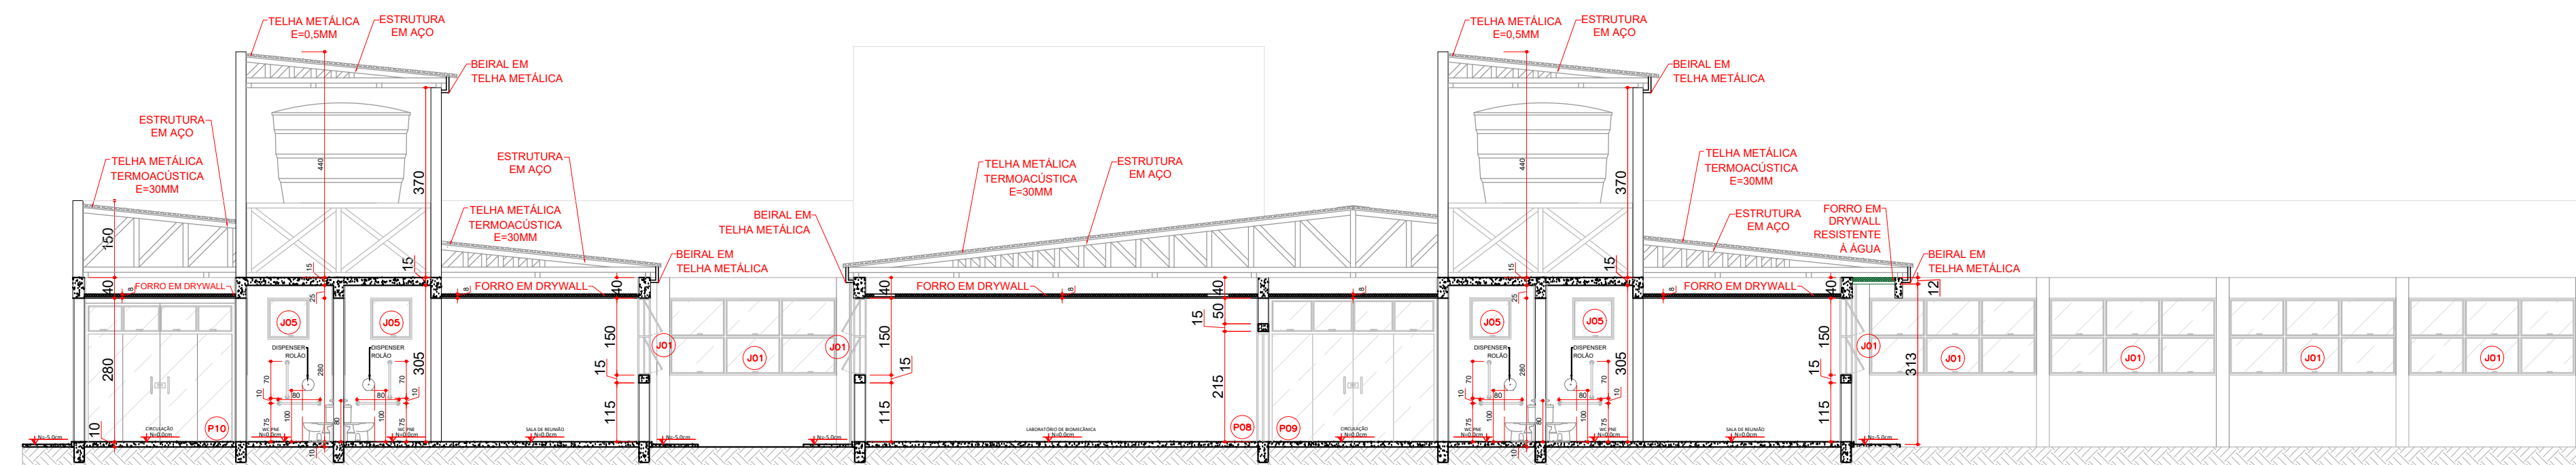


CORTE D - D
ESCALA 1:100
MEDIDAS EM CENTÍMETROS

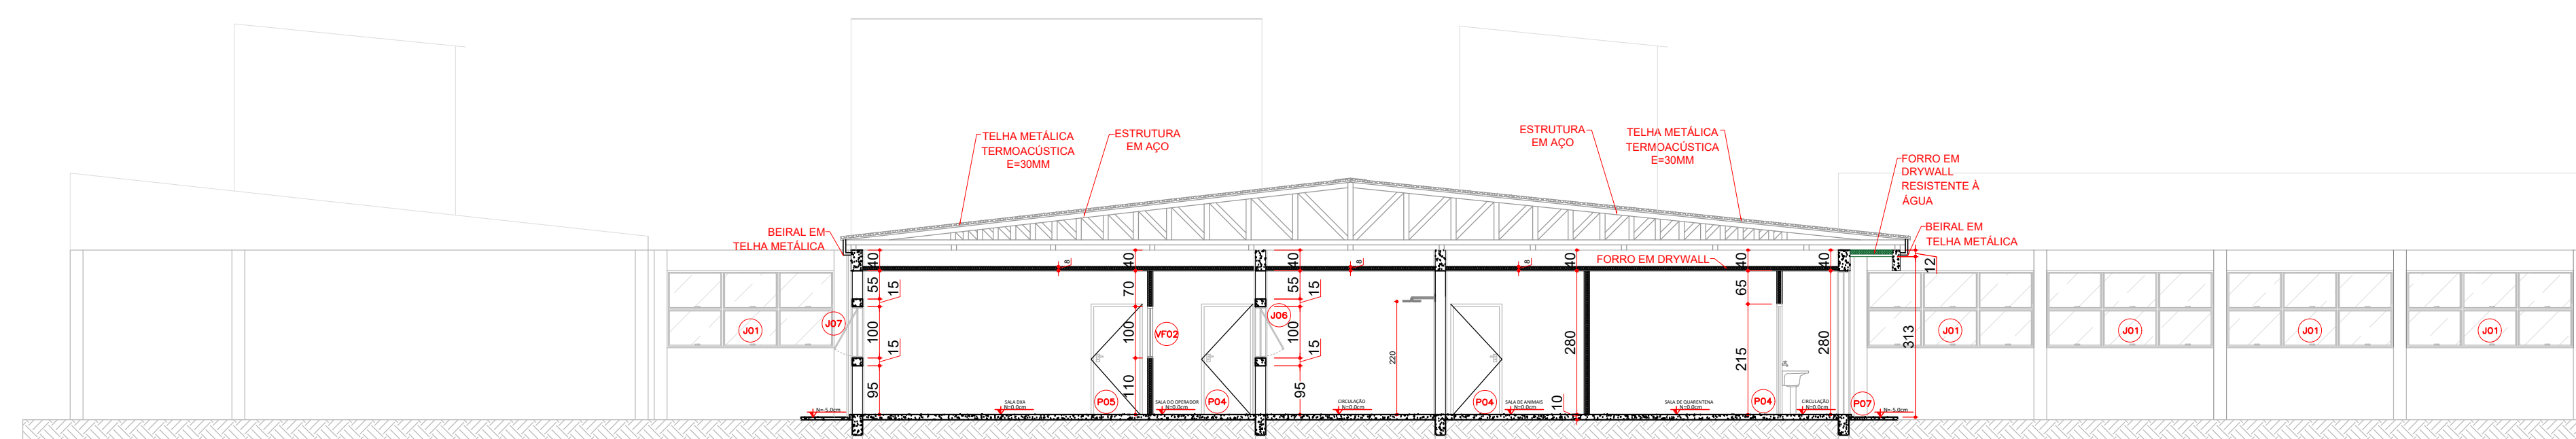


CORTE F - F
ESCALA 1:100
MEDIDAS EM CENTÍMETROS

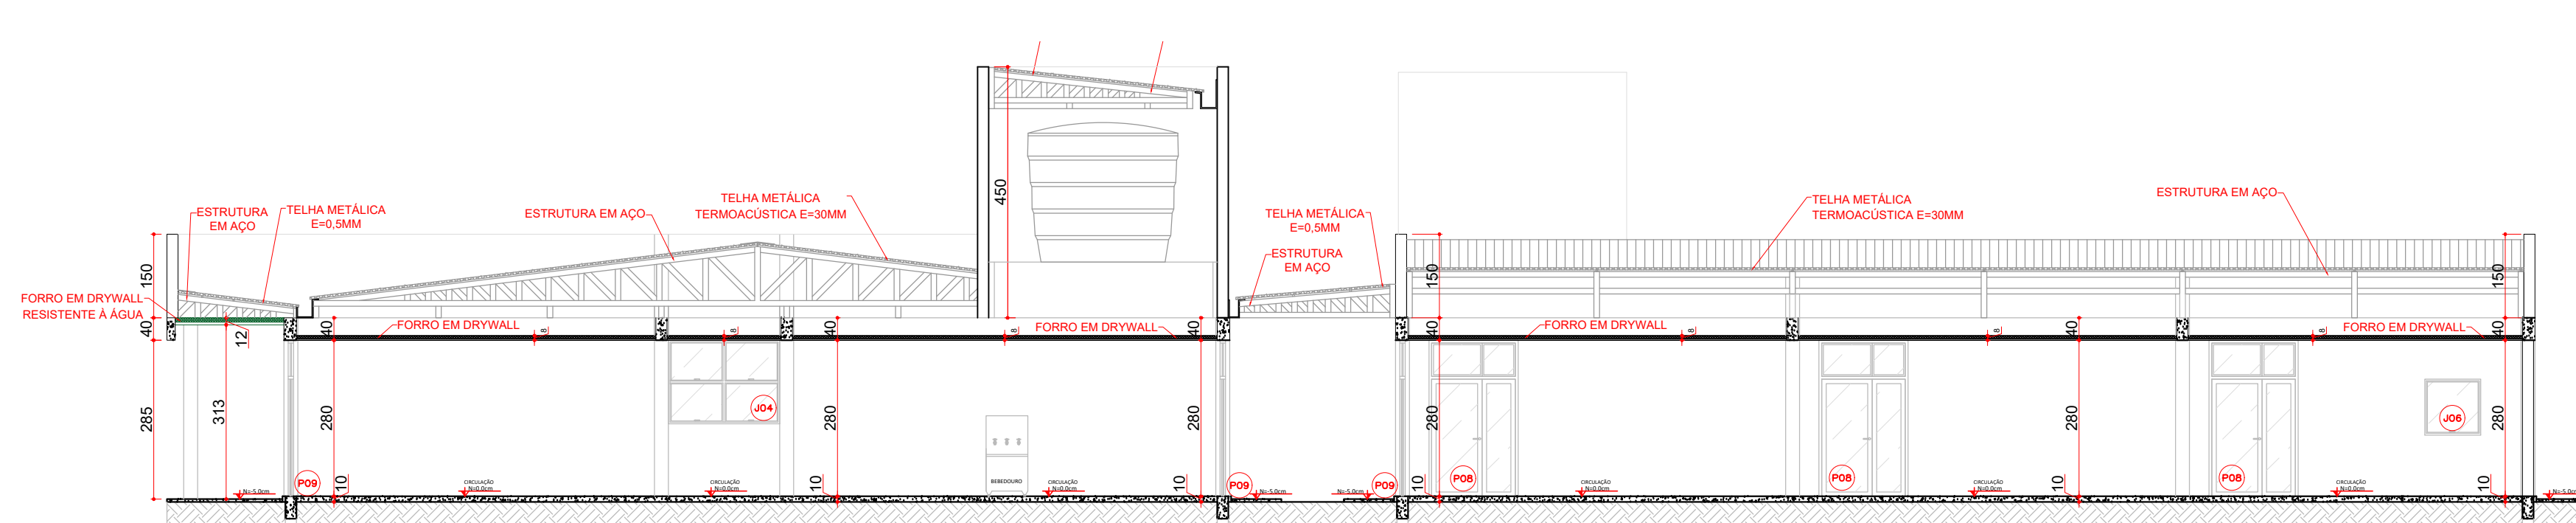

CORTE H - H
ESCALA 1:100
MEDIDAS EM CENTÍMETROS

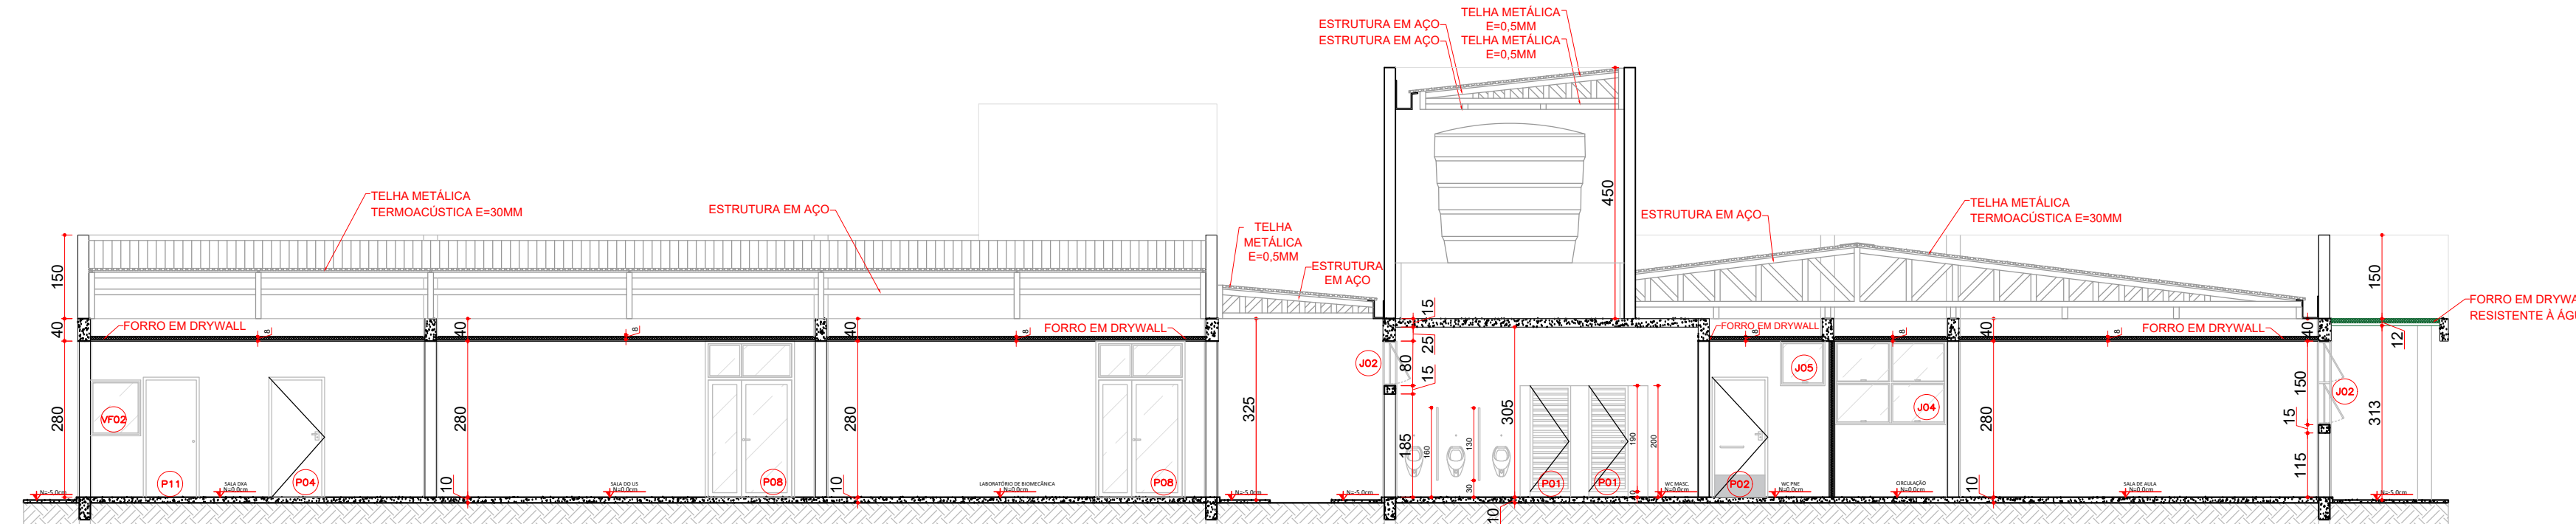

CORTE J - J
ESCALA 1:100
MEDIDAS EM CENTÍMETROS

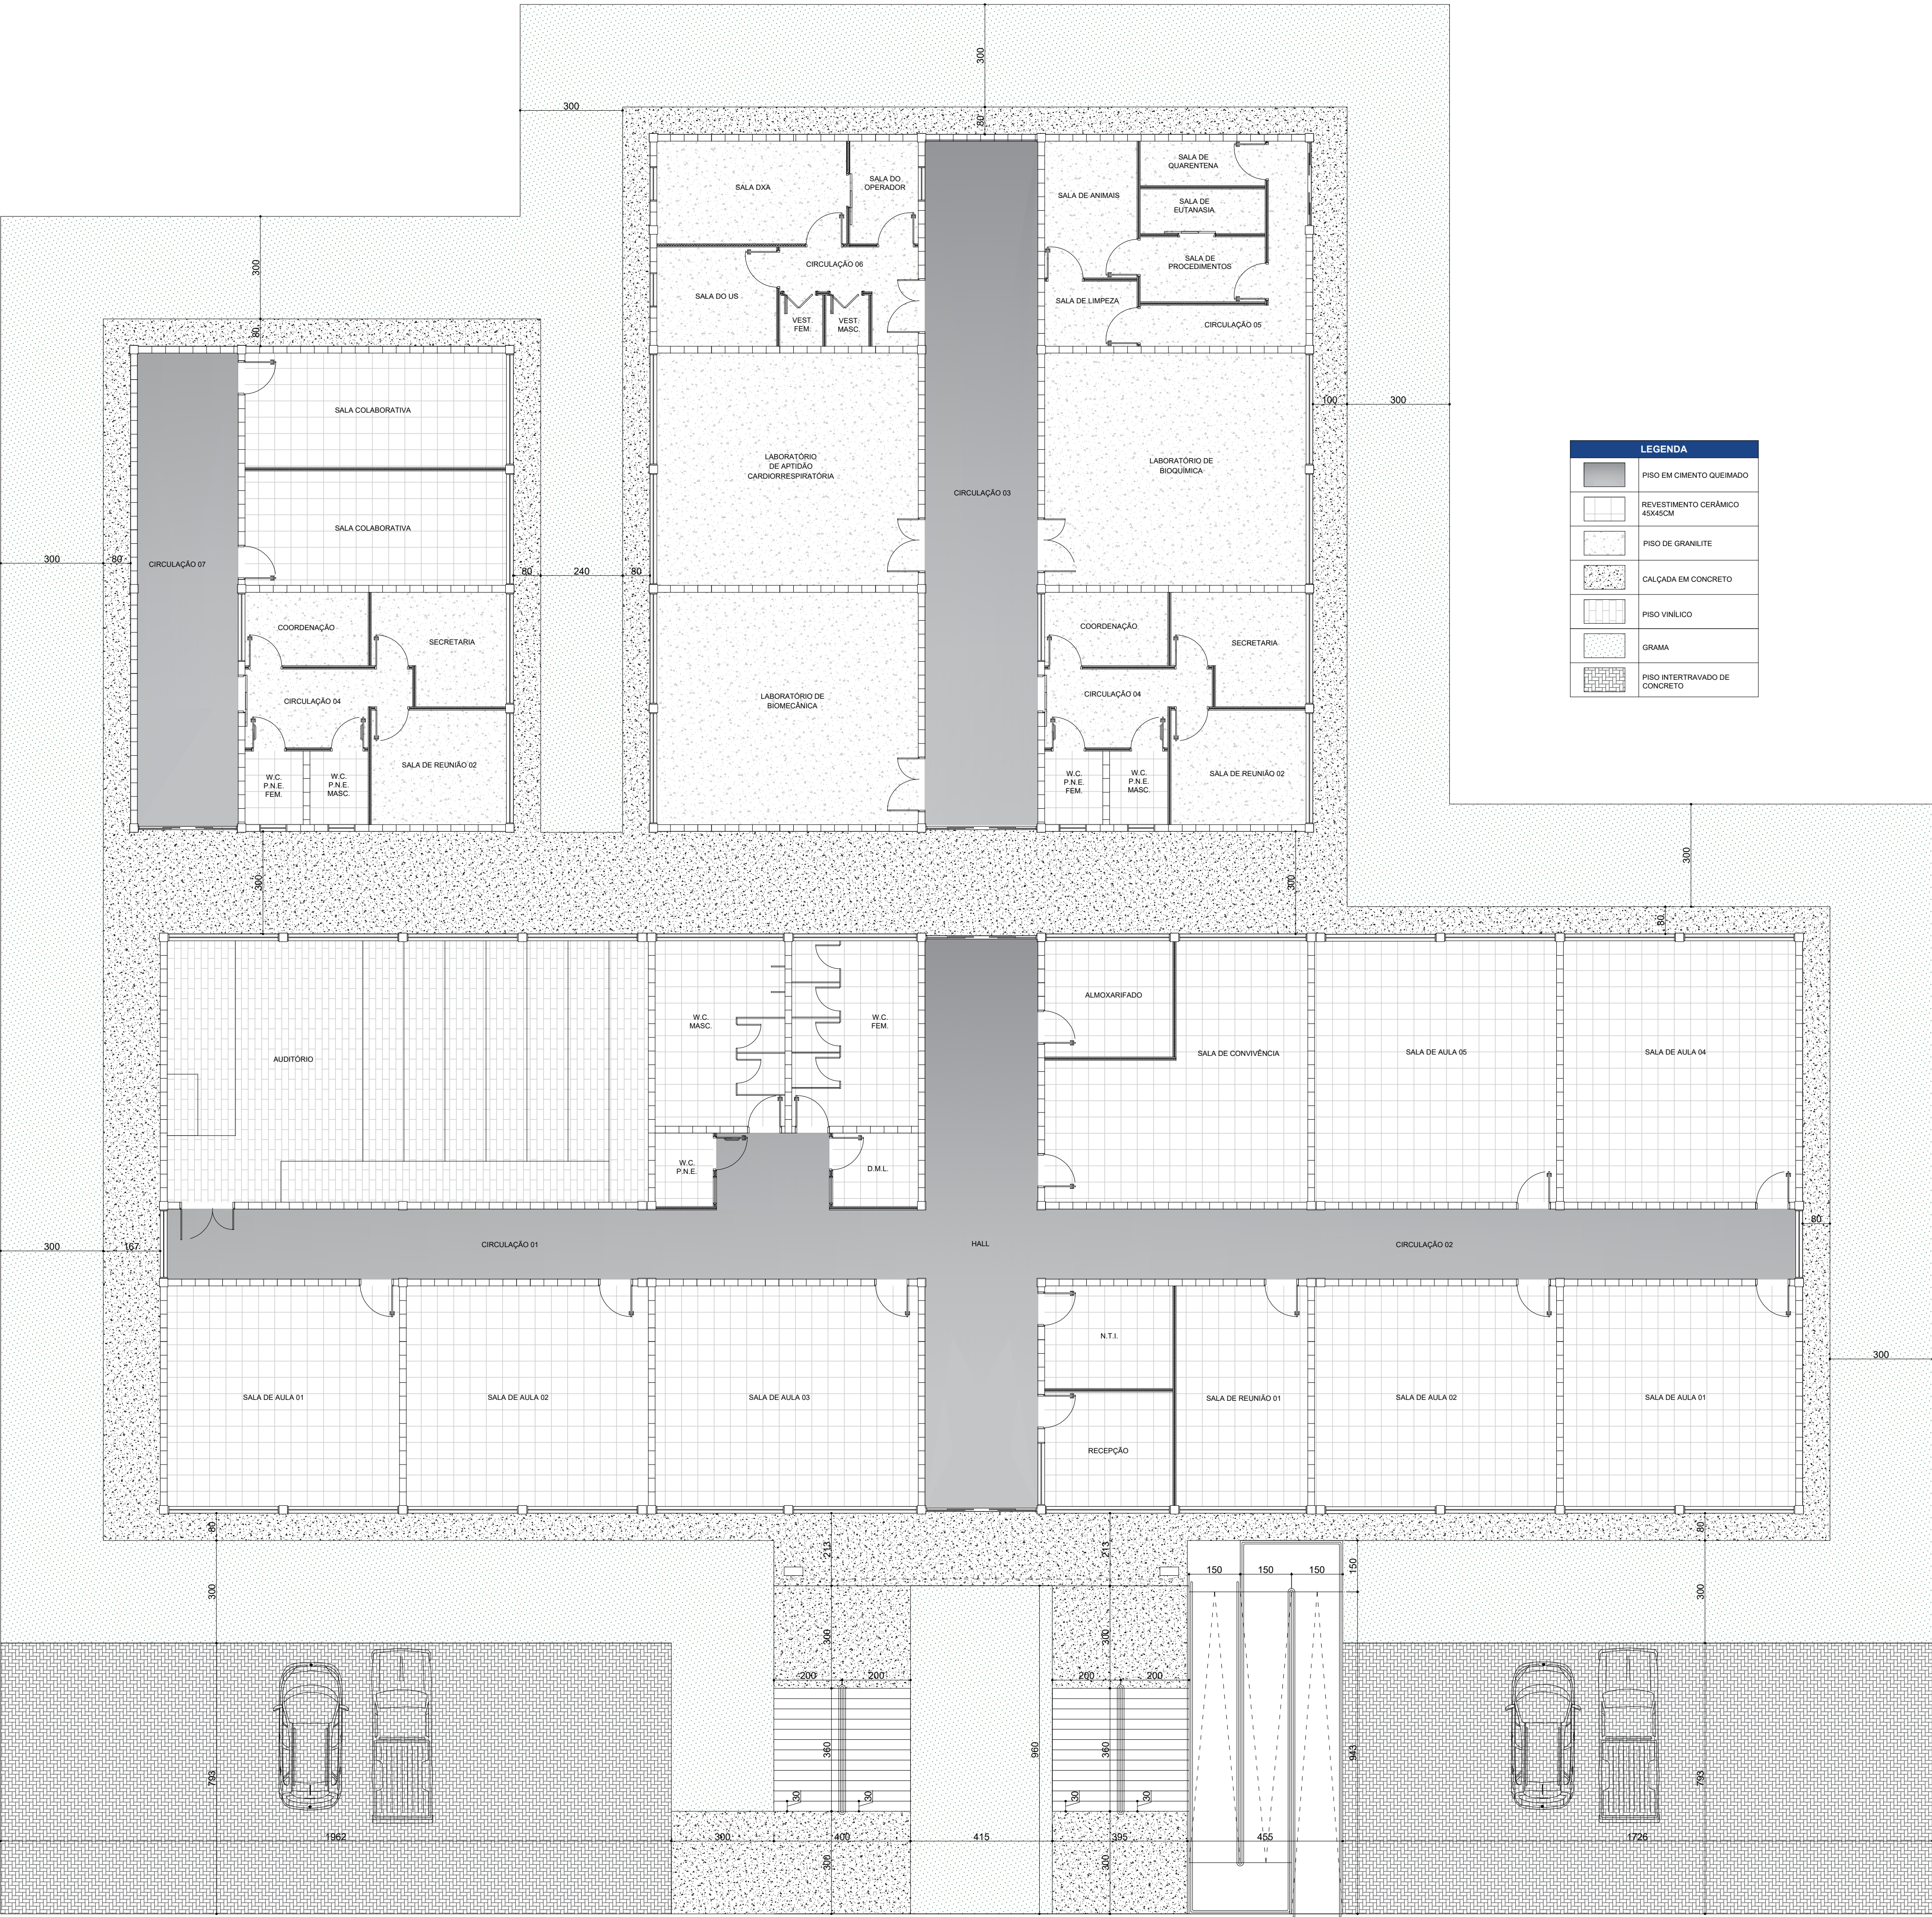


PAGINAÇÃO DE PISO
ESCALA 1:100
MEDIDAS EM CENTÍMETROS


PROJETO ACESSIBILIDADE
ESCALA 1:100
MEDIDAS EM CENTÍMETROS

PROJETO TATIL EM PVC DIRECIONAL, AZUL, 20X20X2MM, APLICADO COM COLA DE CONTATO SOB O PISO EXISTENTE	170
PROJETO TATIL EM PVC ALTA, AMARELO, 20X20X2MM, APLICADO COM COLA DE CONTATO SOB O PISO EXISTENTE	207
PROJETO TATIL EM CONCRETO, DIRECIONAL, AZUL, 20X20X2MM, APLICADO COM COLA DE CONTATO SOB O PISO EXISTENTE	241
PROJETO TATIL EM CONCRETO, ALTA, AMARELO, 20X20X2MM, APLICADO COM COLA DE CONTATO SOB O PISO EXISTENTE	45
MAPA TATIL EM ACRÍLICO, 20X20X2MM, COMPOSTO EM METAL, PRETADO, 10X10X10MM	1
PLACA DE PORTA EM PVC, 100MM X 100MM, EM PAINEL DE ALUMÍNIO, APLICADA NA PAREDE AO LADO DA PORTA COM FITA ADESIVADA	07



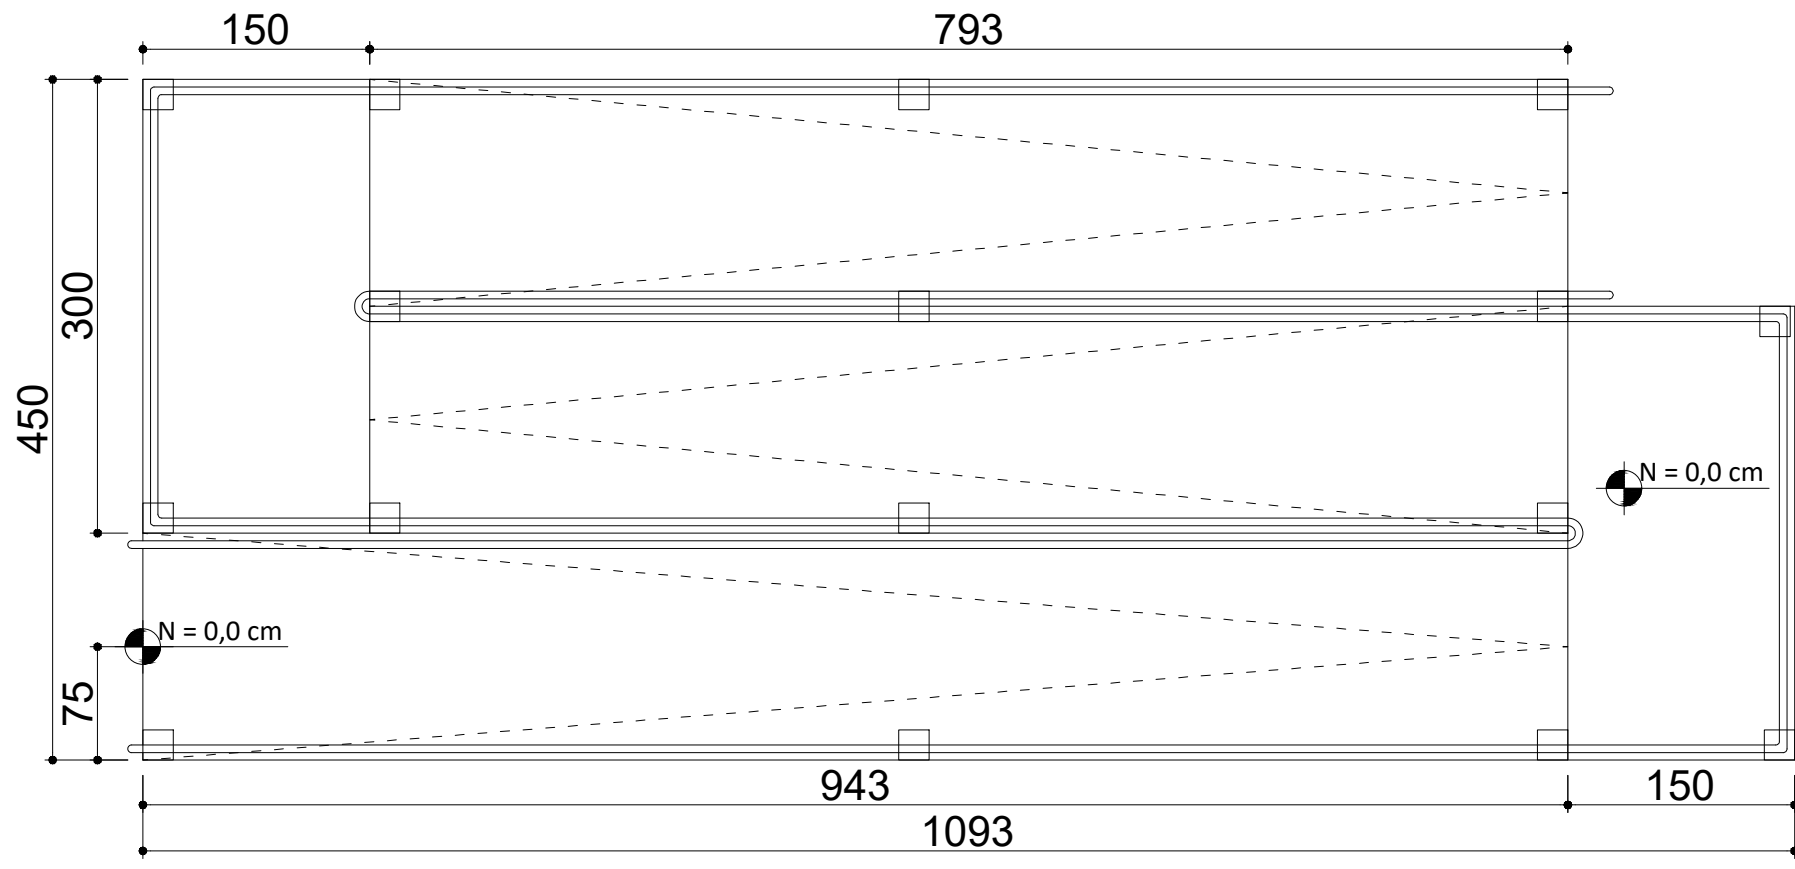

DETALHE RAMPA
ESCALA 1:50
MEDIDAS EM CENTÍMETROS

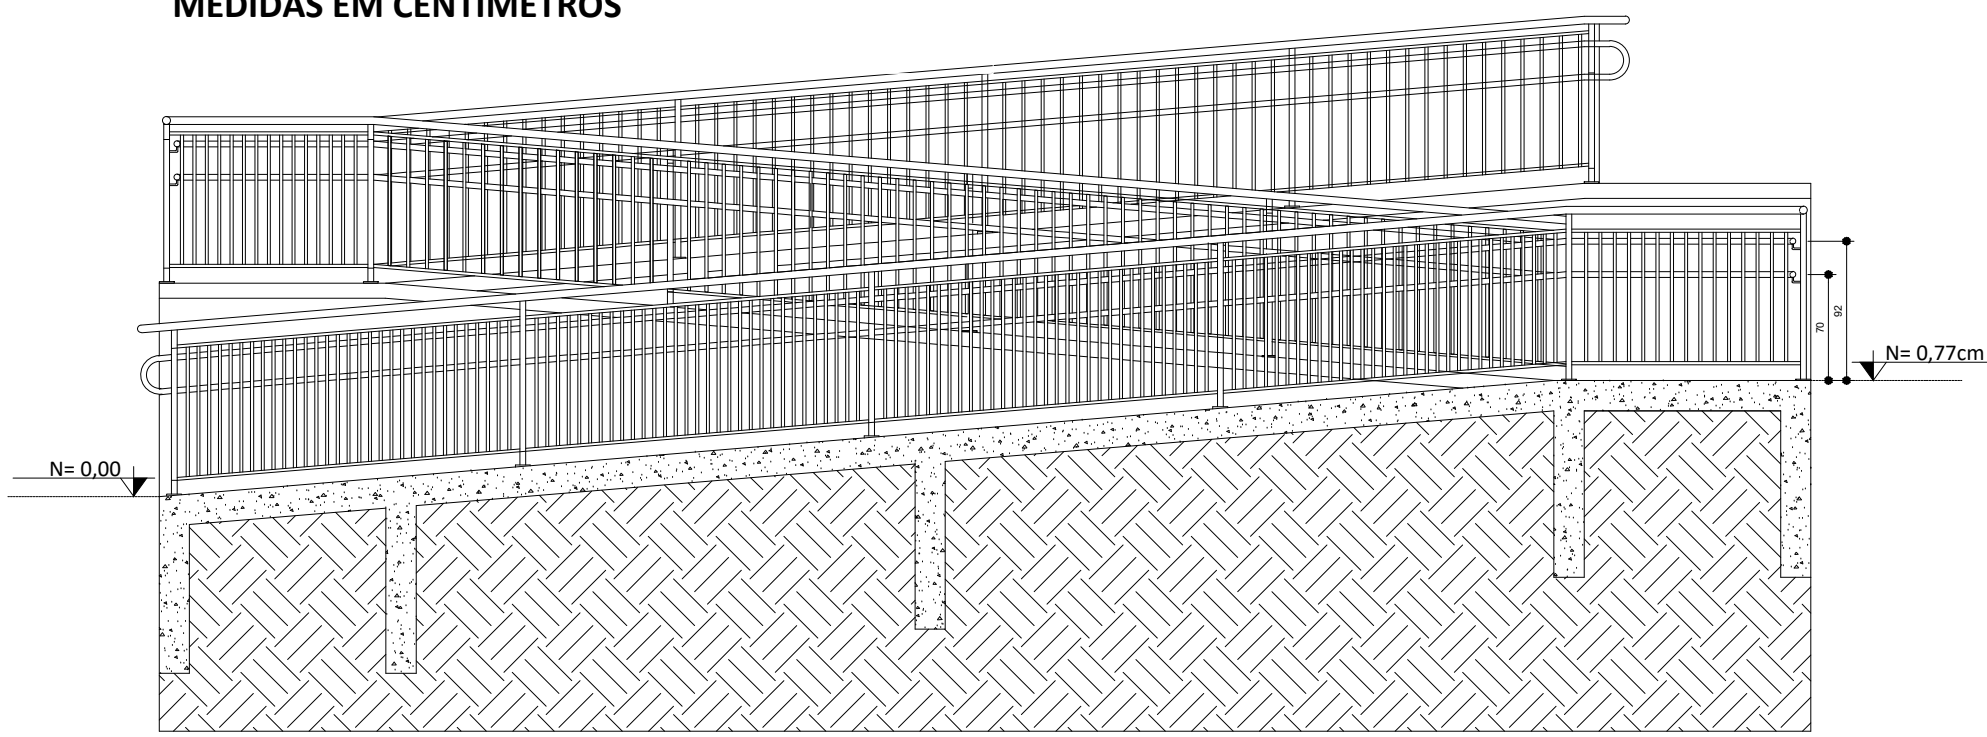

CORTE RAMPA
ESCALA 1:50
MEDIDAS EM CENTÍMETROS

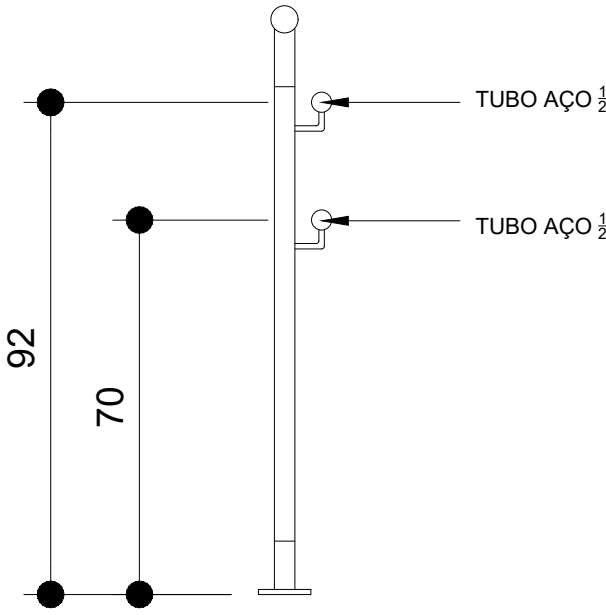

DETALHE RAMPA
ESCALA SEM ESCALA
MEDIDAS EM CENTÍMETROS

—UENP—
UNIVERSIDADE ESTADUAL DO NORTE DO PARANÁ

PROJETO ARQUITETÔNICO
OBRA CENTRAL DE PÓS GRADUAÇÃO - CI


PROPRIETÁRIO RESPONSÁVEL TÉCNICO

UNIVERSIDADE ESTADUAL DO NORTE DO PARANÁ - UENP

DESIGNO JULIANA COSTA ROSSITTO DATA ABRIL/2026 ESCALA INDICADA PRANCHAS

PROPAV
PRO-REITORIA DE PLANEJAMENTO E AVALIAÇÃO INSTITUCIONAL
SECRETARIA DE OBRAS

LEGENDA	
	FORRO EM DRYWALL
	FORRO EM DRYWALL RU - Resistente à umidade
	LAJE DE CONCRETO

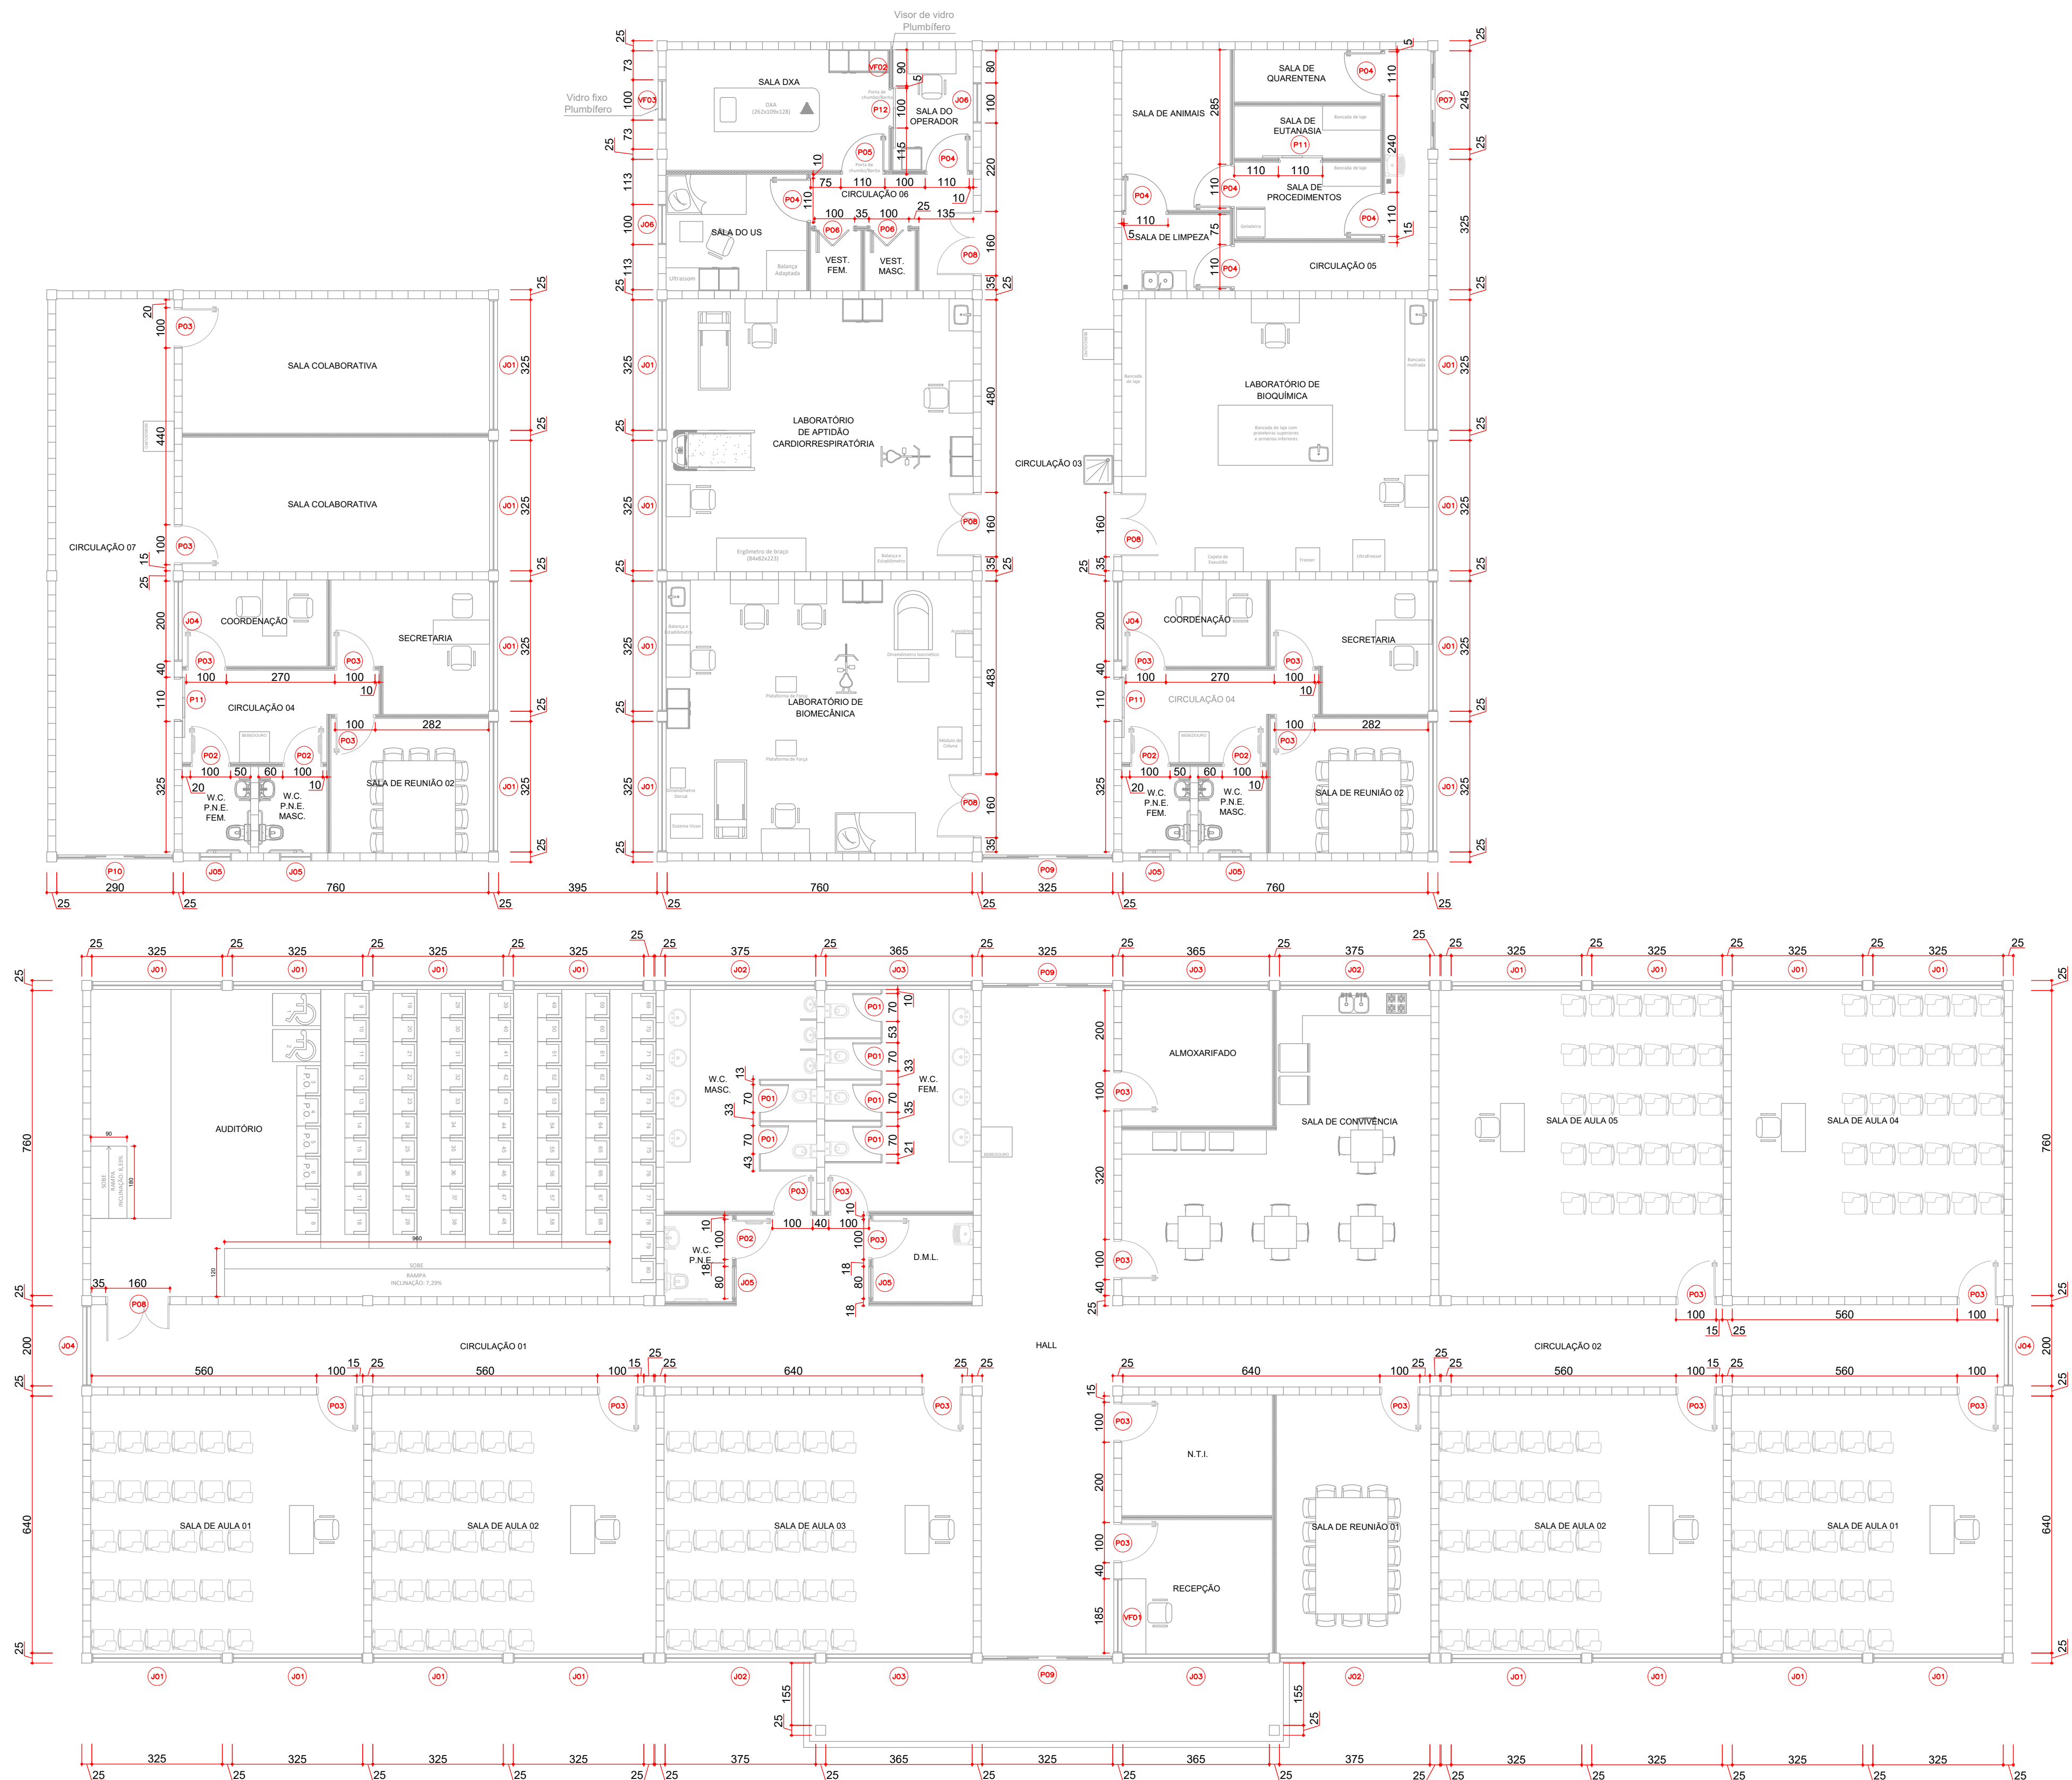


— UENP —
UNIVERSIDADE ESTADUAL DO NORTE DO PARANÁ

PROPRIETÁRIO		RESPONSÁVEL TÉCNICO
--------------	---	---------------------



DESENHO	DATA	ESCALA	PRANCHAS
JULIANA COSTA ROSSITTO	ABR/2026	INDICADA	


PROPAV *EMITTE LUCEM TUAM*
PRÓ-REITORIA DE PLANEJAMENTO E AVALIAÇÃO INSTITUCIONAL
SECRETARIA DE OBRAS

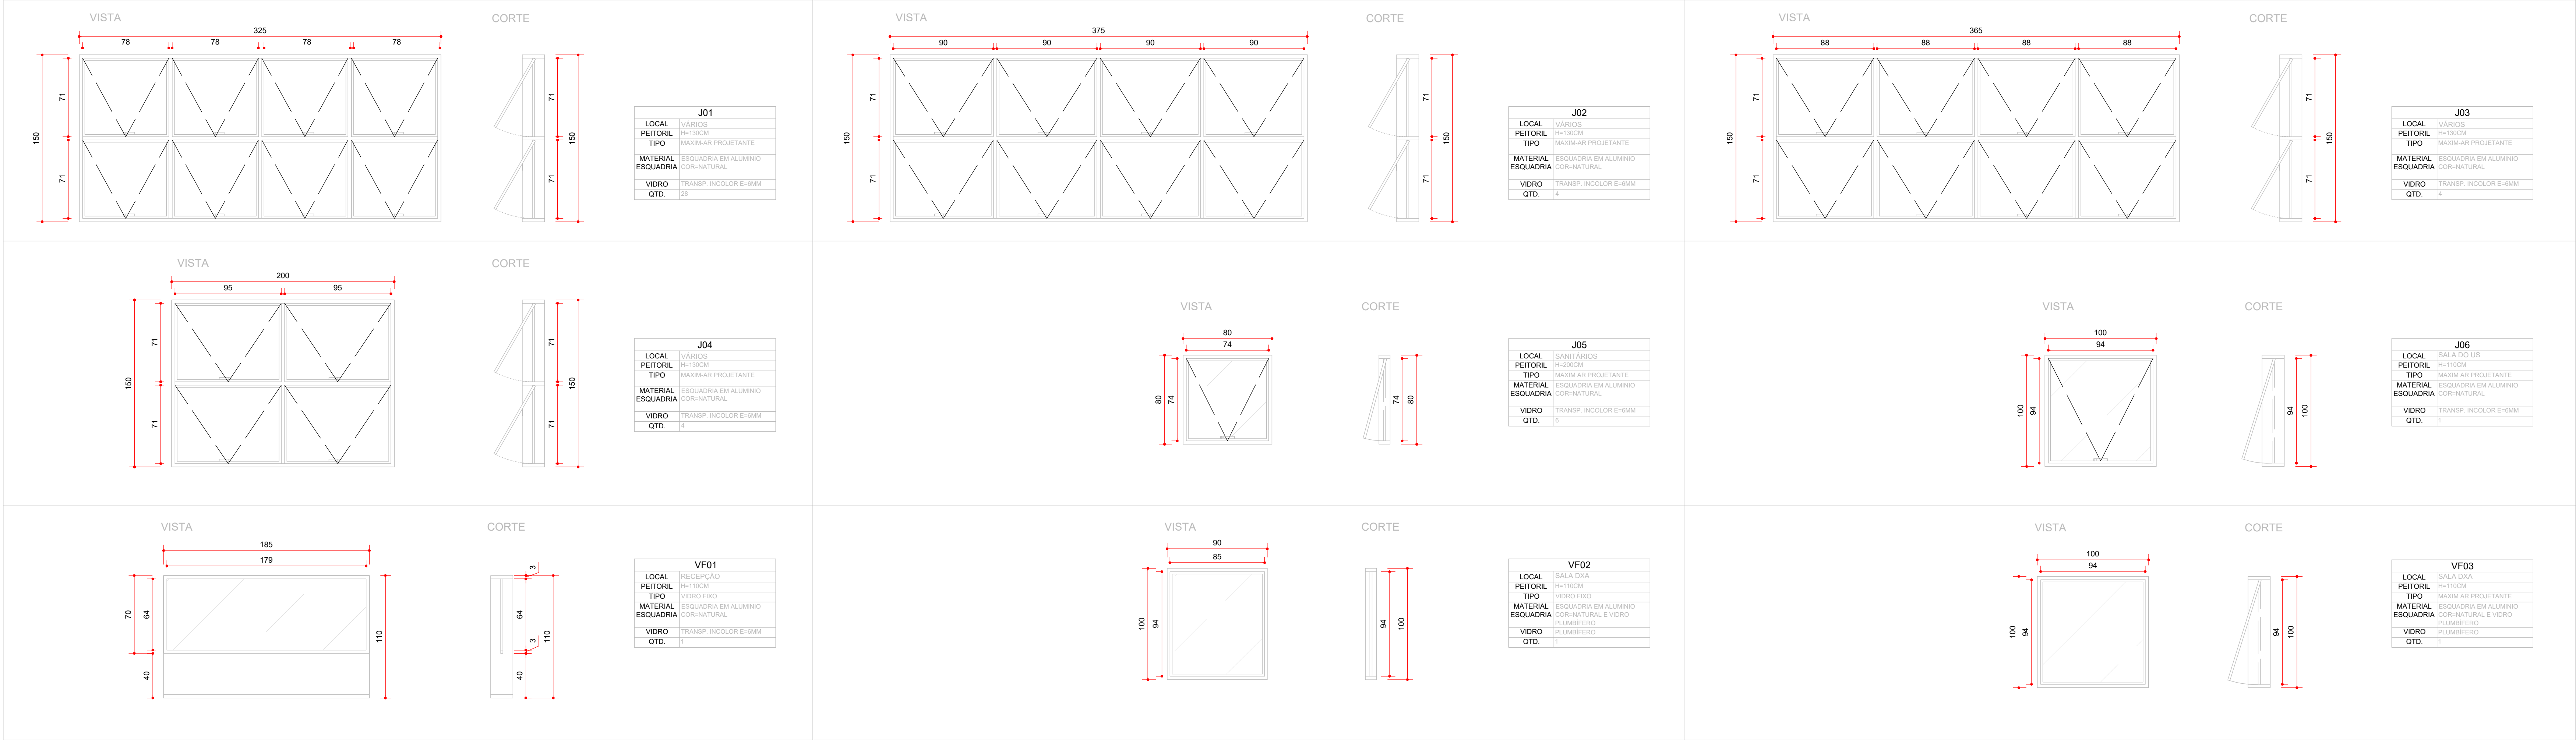

JANELAS E VIDROS FIXOS
ESCALA 1:25
MEDIDAS EM CENTIMETROS

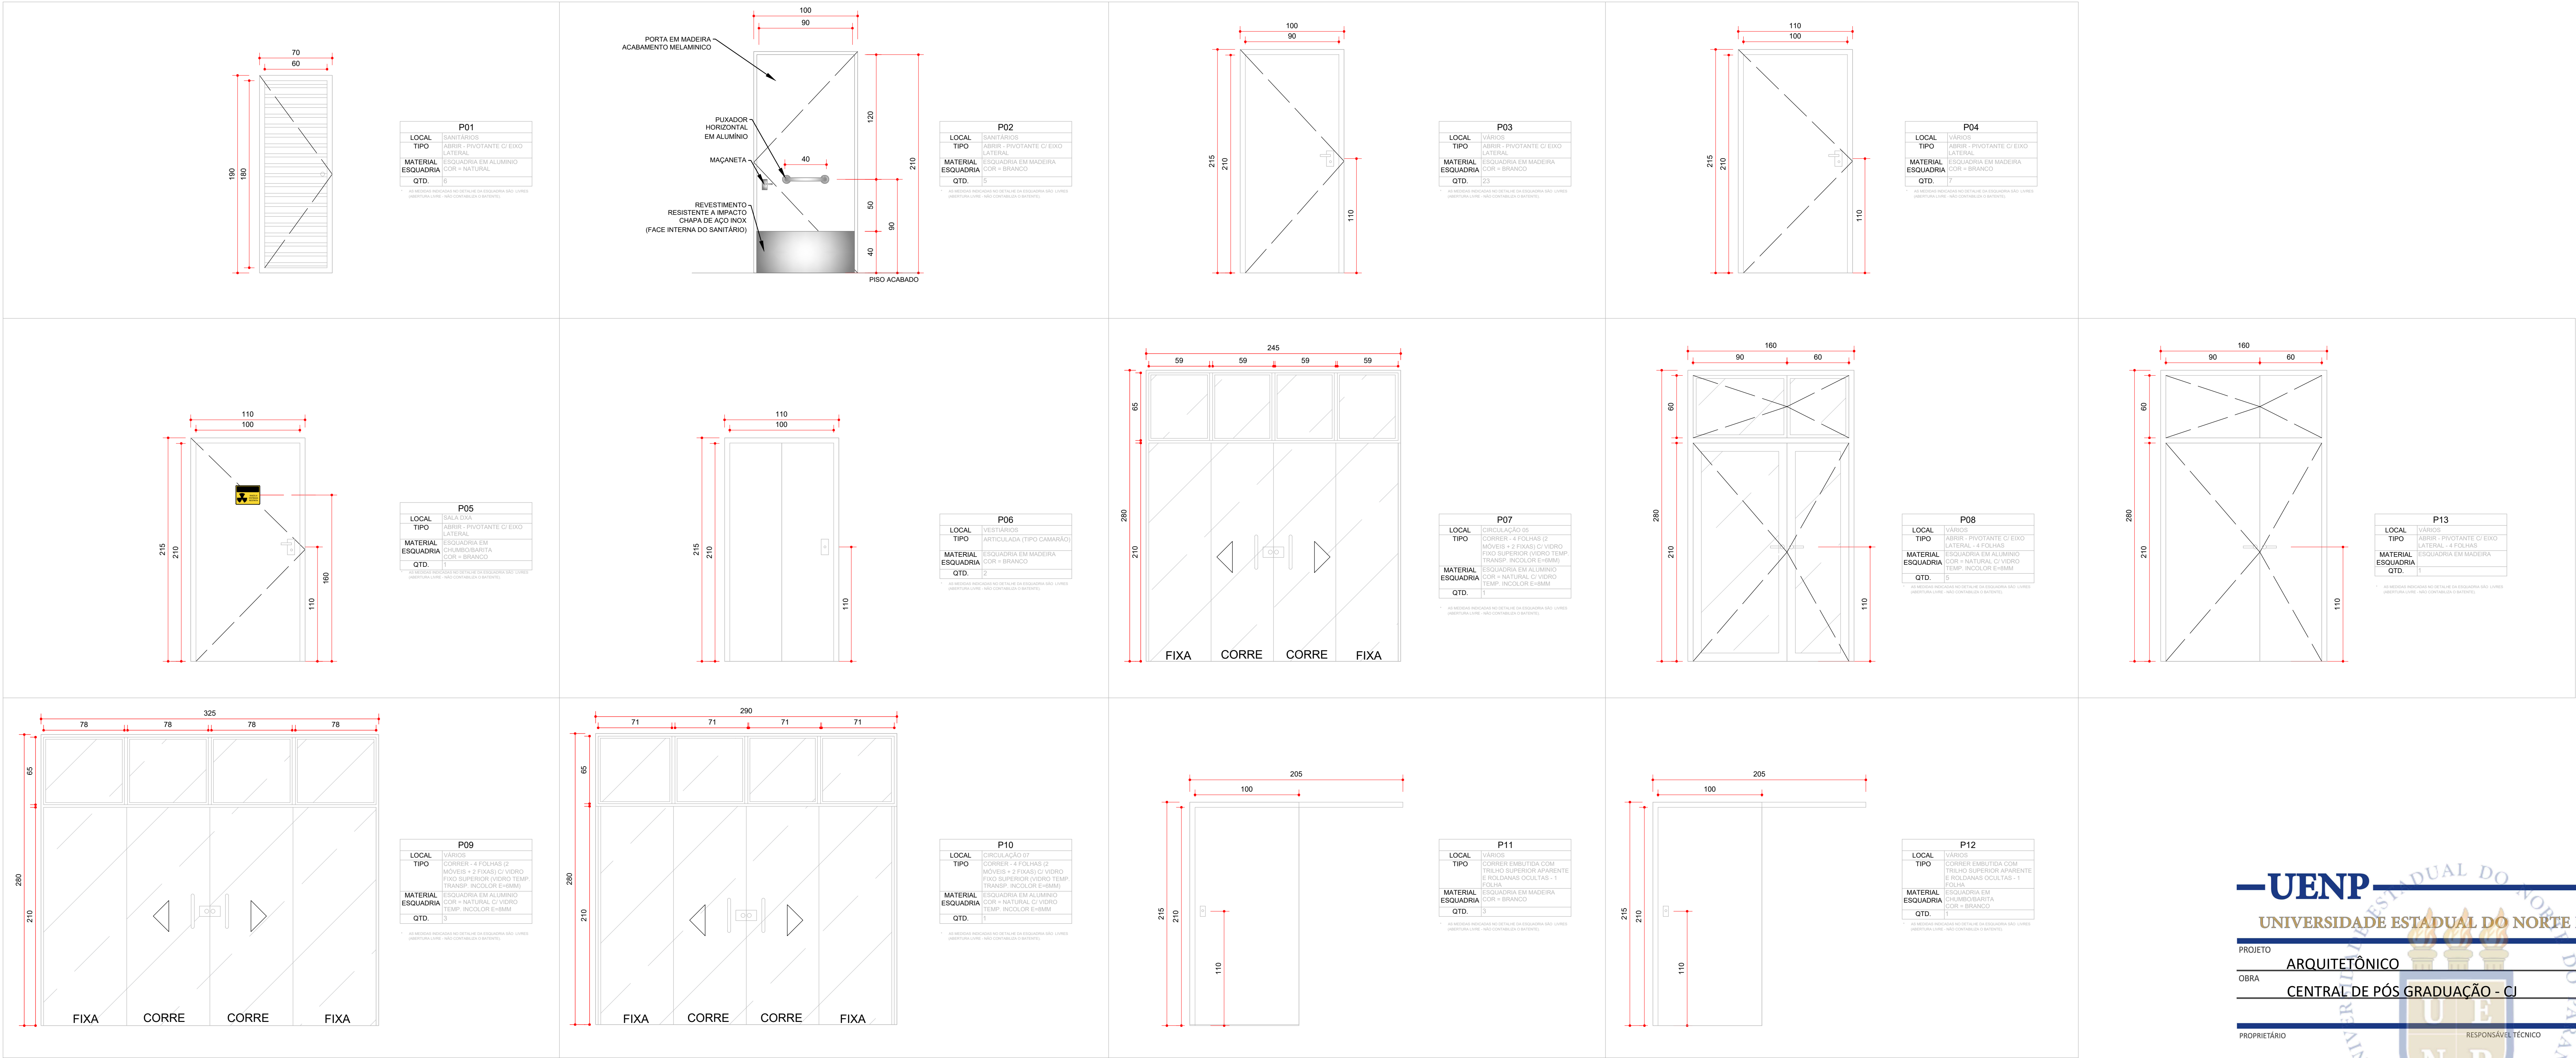


PORTAS
ESCALA 1:25
MEDIDAS EM CENTIMETROS

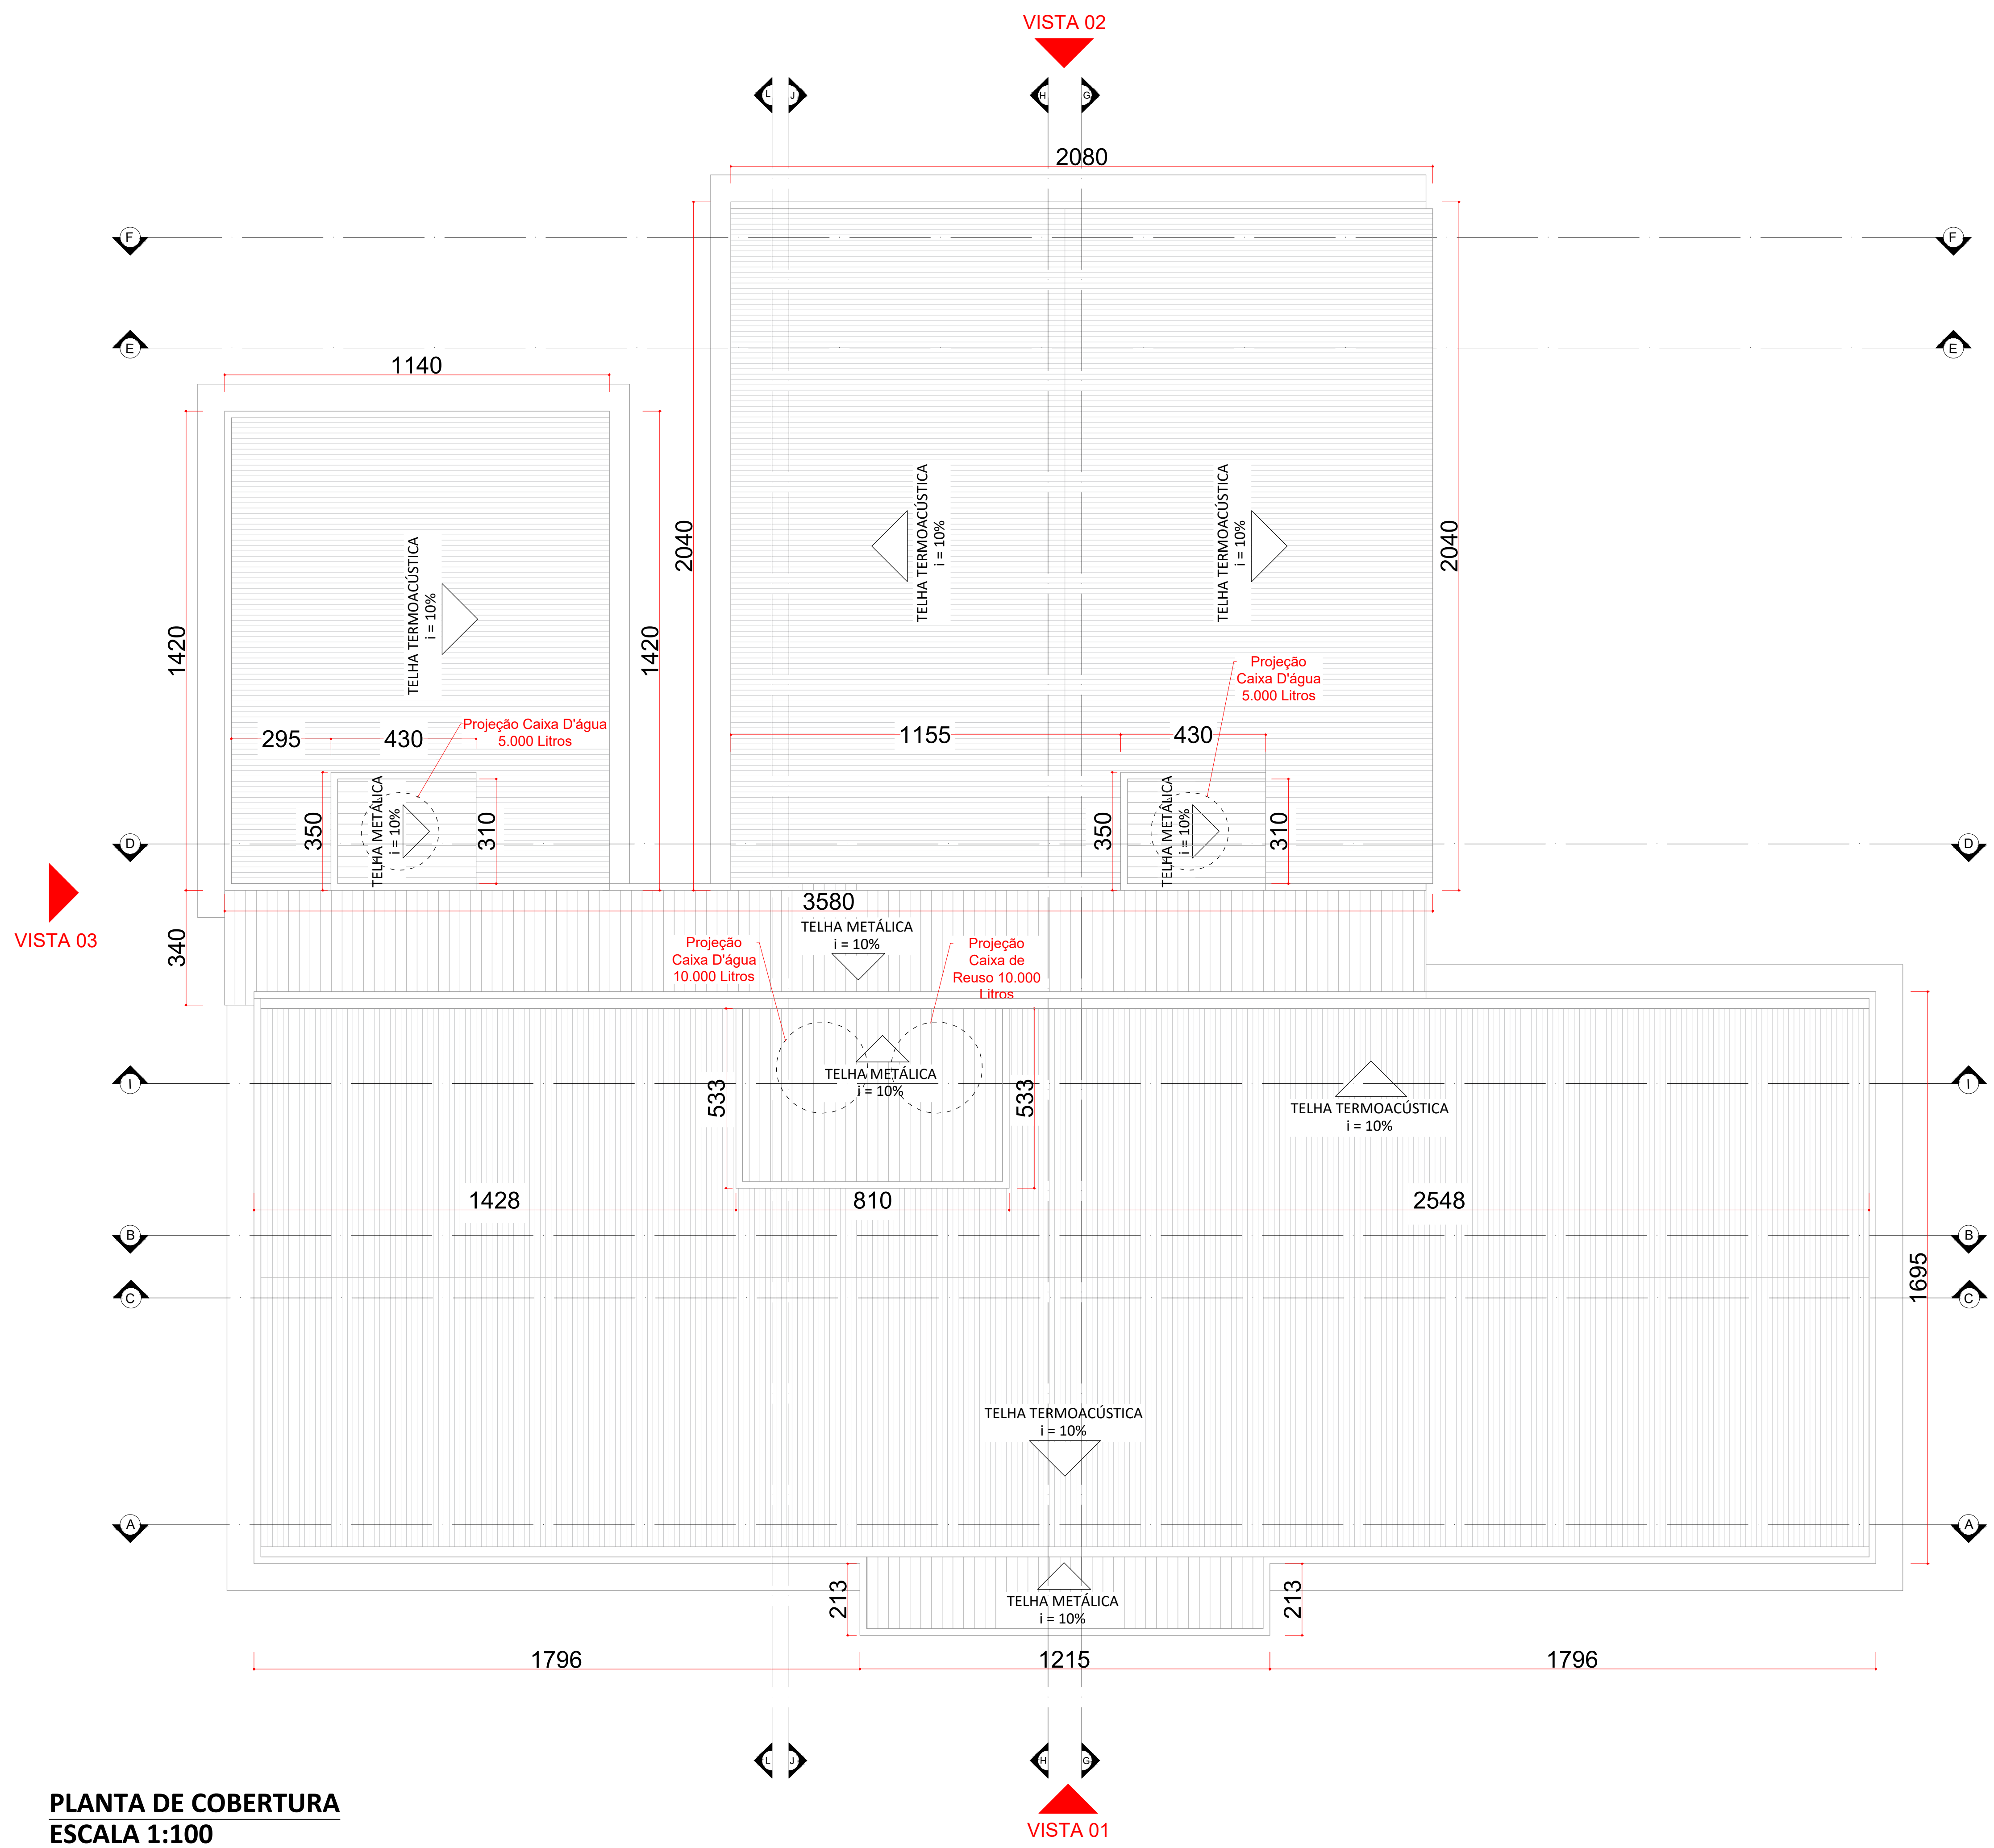


PLANTA DE COBERTURA
ESCALA 1:100
MEDIDAS EM CENTÍMETROS




VISTA 01
ESCALA 1:100
MEDIDAS EM CENTÍMETROS

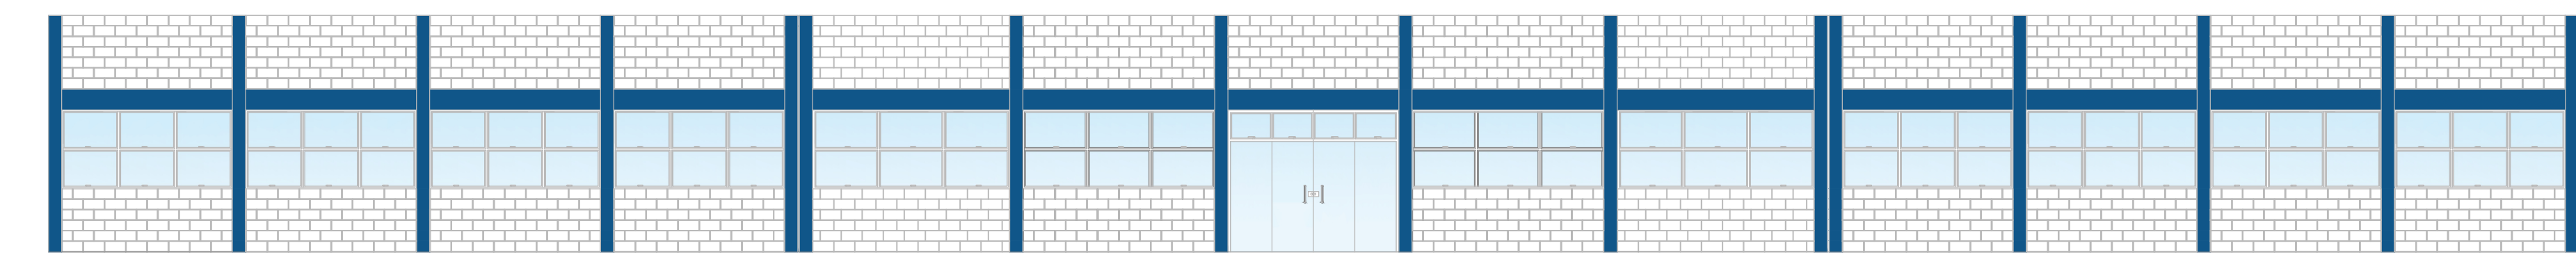



VISTA 01
ESCALA 1:100
MEDIDAS EM CENTÍMETROS

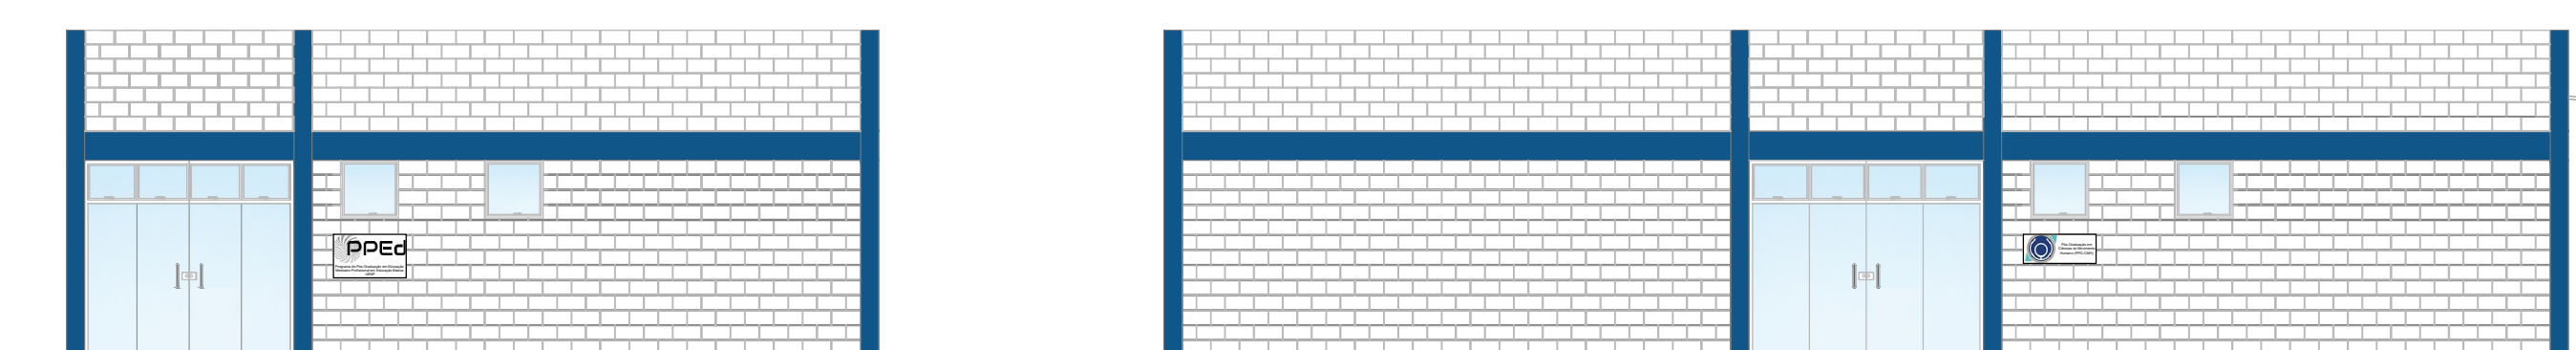


VISTA 01
ESCALA 1:100
MEDIDAS EM CENTÍMETROS

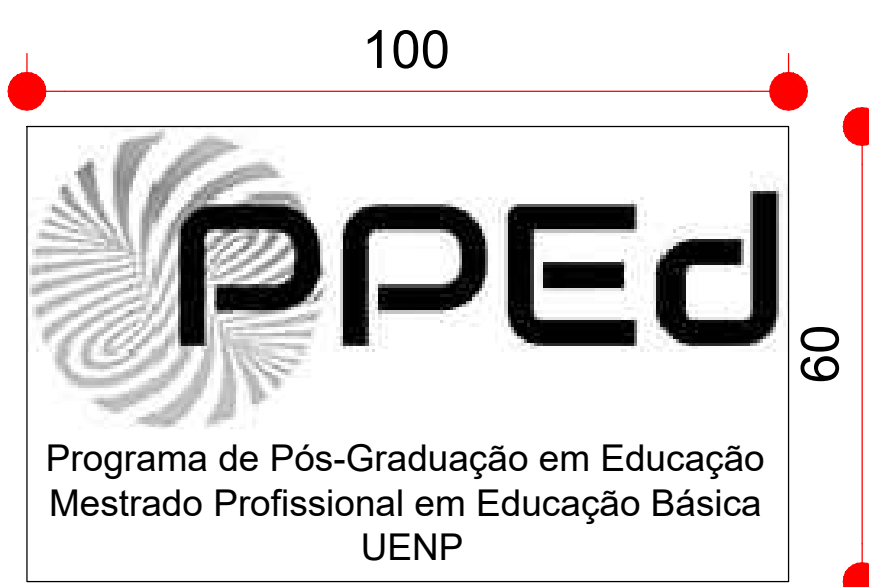


PLACAS DE ACRILICO - Entrada PPEd e CMH
MEDIDAS EM CENTÍMETROS

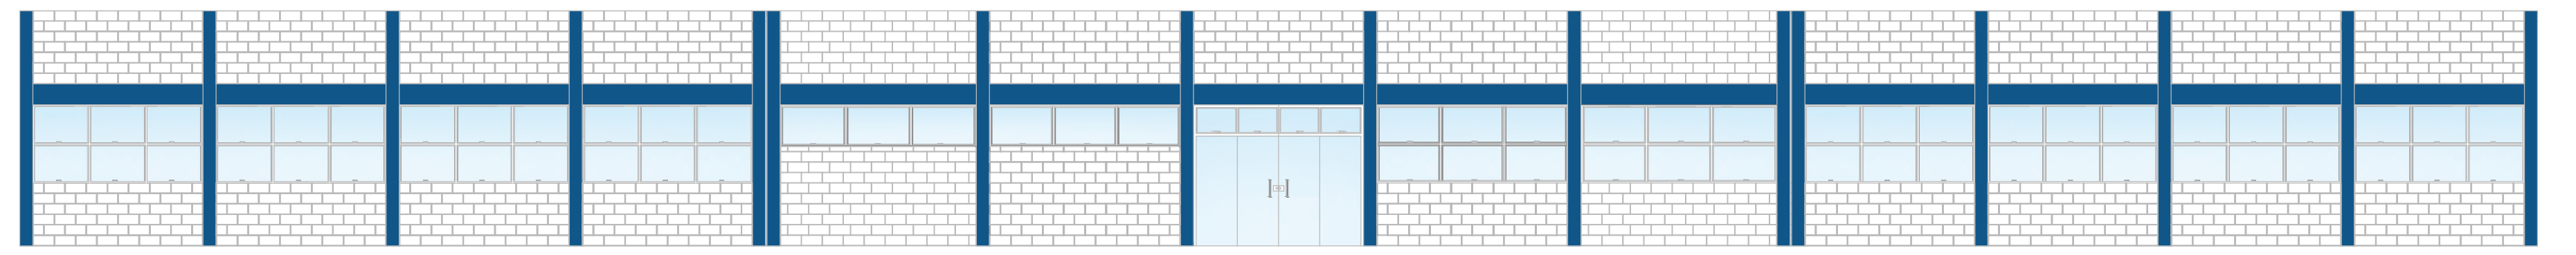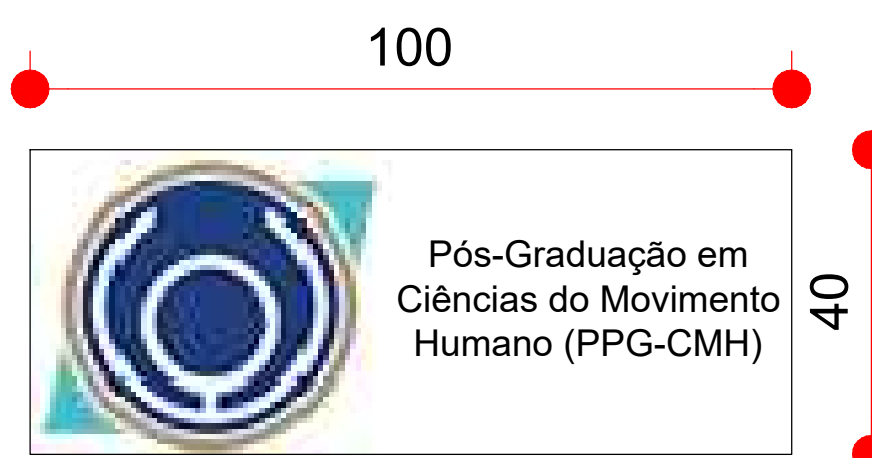


VISTA 02
ESCALA 1:100
MEDIDAS EM CENTÍMETROS

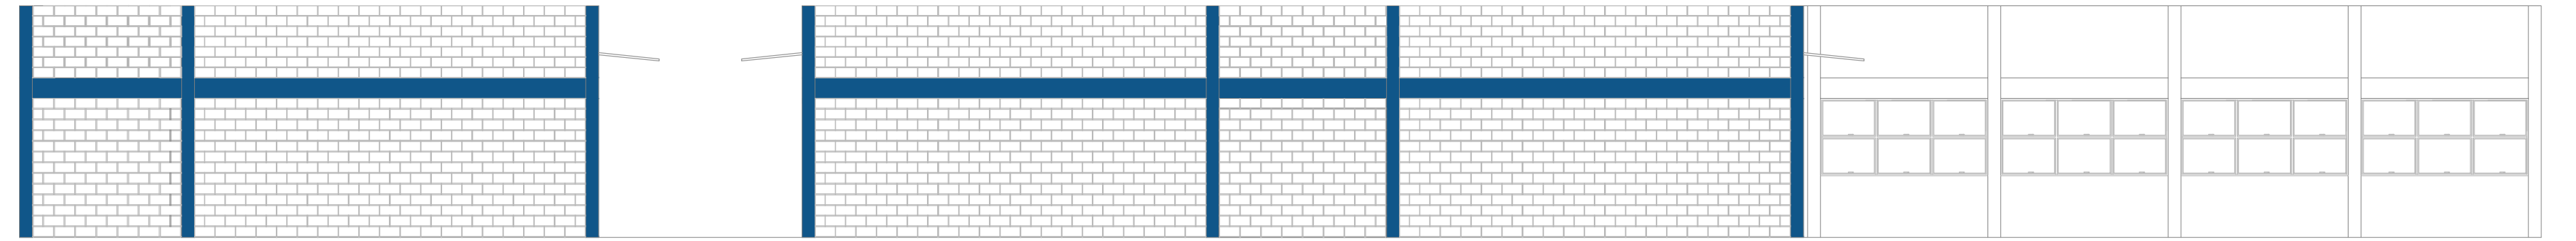


VISTA 02
ESCALA 1:100
MEDIDAS EM CENTÍMETROS

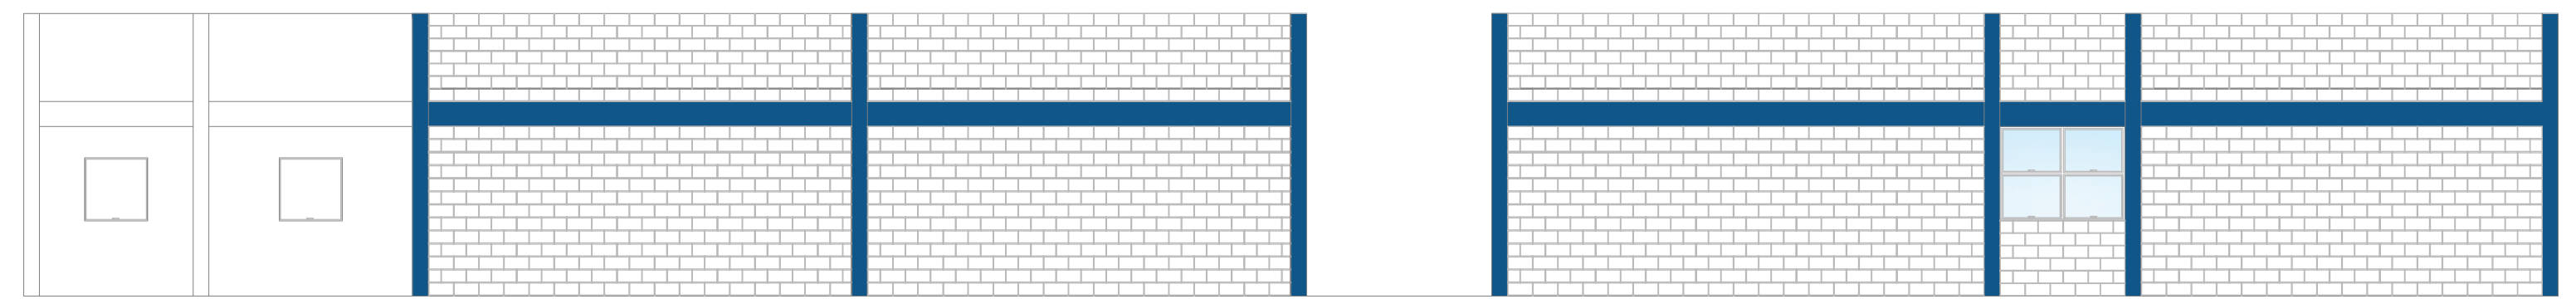


VISTA 03
ESCALA 1:100
MEDIDAS EM CENTÍMETROS

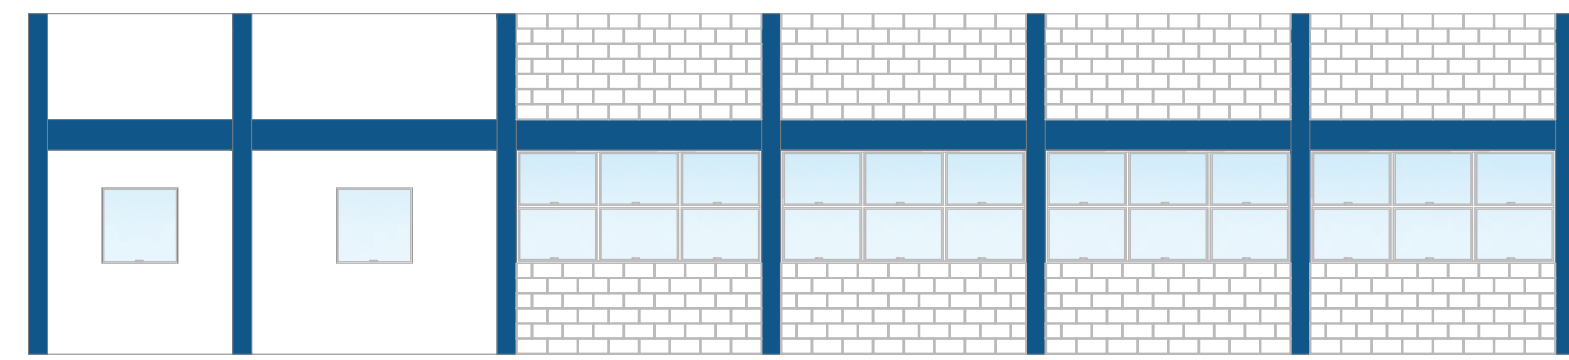

VISTA 03
ESCALA 1:100
MEDIDAS EM CENTÍMETROS

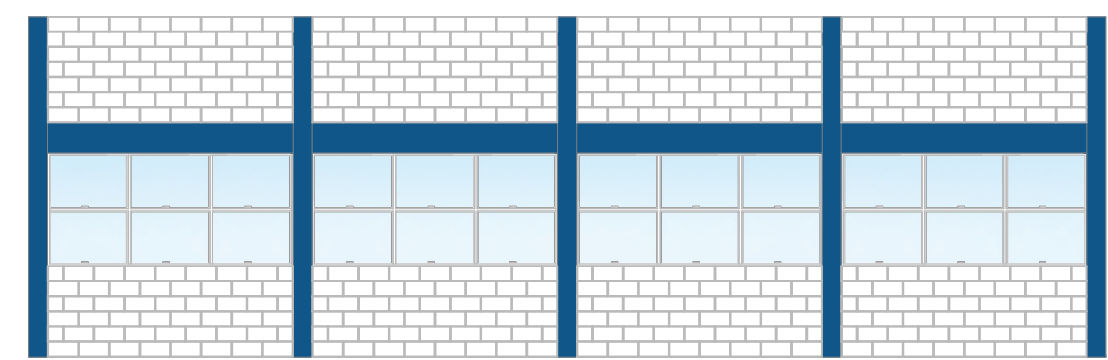

VISTA 04
ESCALA 1:100
MEDIDAS EM CENTÍMETROS

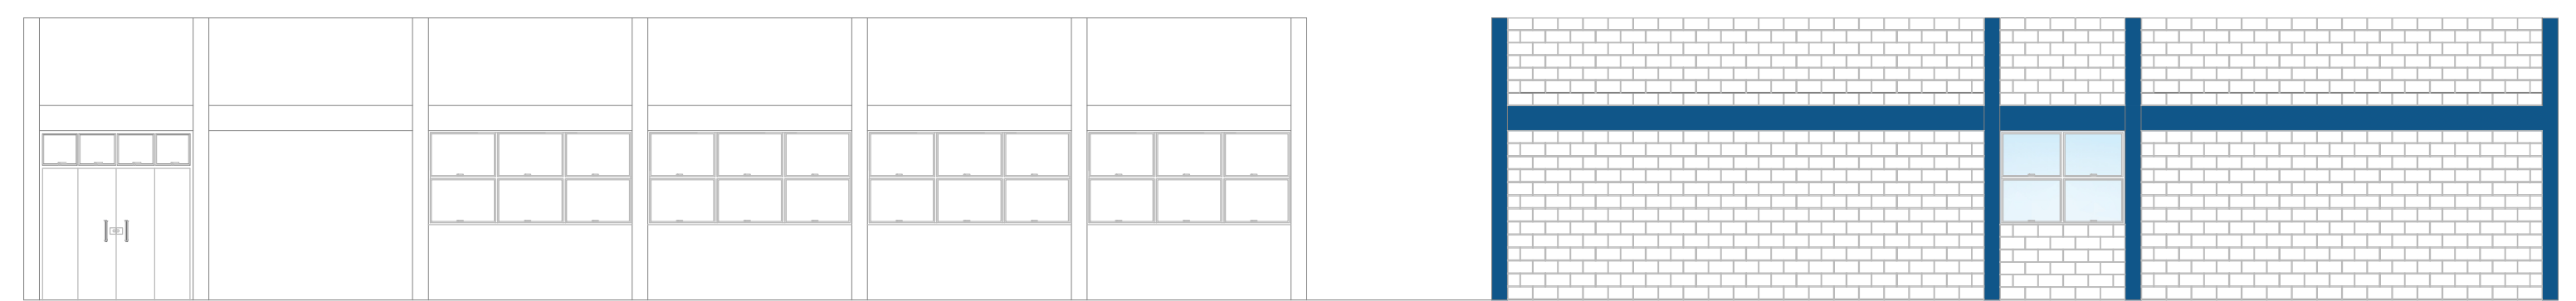


VISTA 04
ESCALA 1:100
MEDIDAS EM CENTÍMETROS




PERSPECTIVA 3D DEMONSTRATIVA
SEM ESCALA

UNIVERSIDADE ESTADUAL DO NORTE DO PARANÁ —UENP— UNIVERSIDADE ESTADUAL DO NORTE DO PARANÁ					
PROJETO					
ARQUITETÔNICO					
OBRA					
CENTRAL DE PÓS GRADUAÇÃO - CJ					
PROPRIETÁRIO					
RESPONSÁVEL TÉCNICO					
UNIVERSIDADE ESTADUAL DO NORTE DO PARANÁ - UENP PRANCHIA COMITÊ LUCEN TUAN					
DISEÑO		DATA	ESCALA	INDICADA	
JULIANA COSTA ROSSITTO		ABRIL/2025			
PRANCHIA					
PRO-REITORIA DE PLANEJAMENTO E AVALIAÇÃO INSTITUCIONAL					
SECRETARIA DE OBRAS					
6/8					

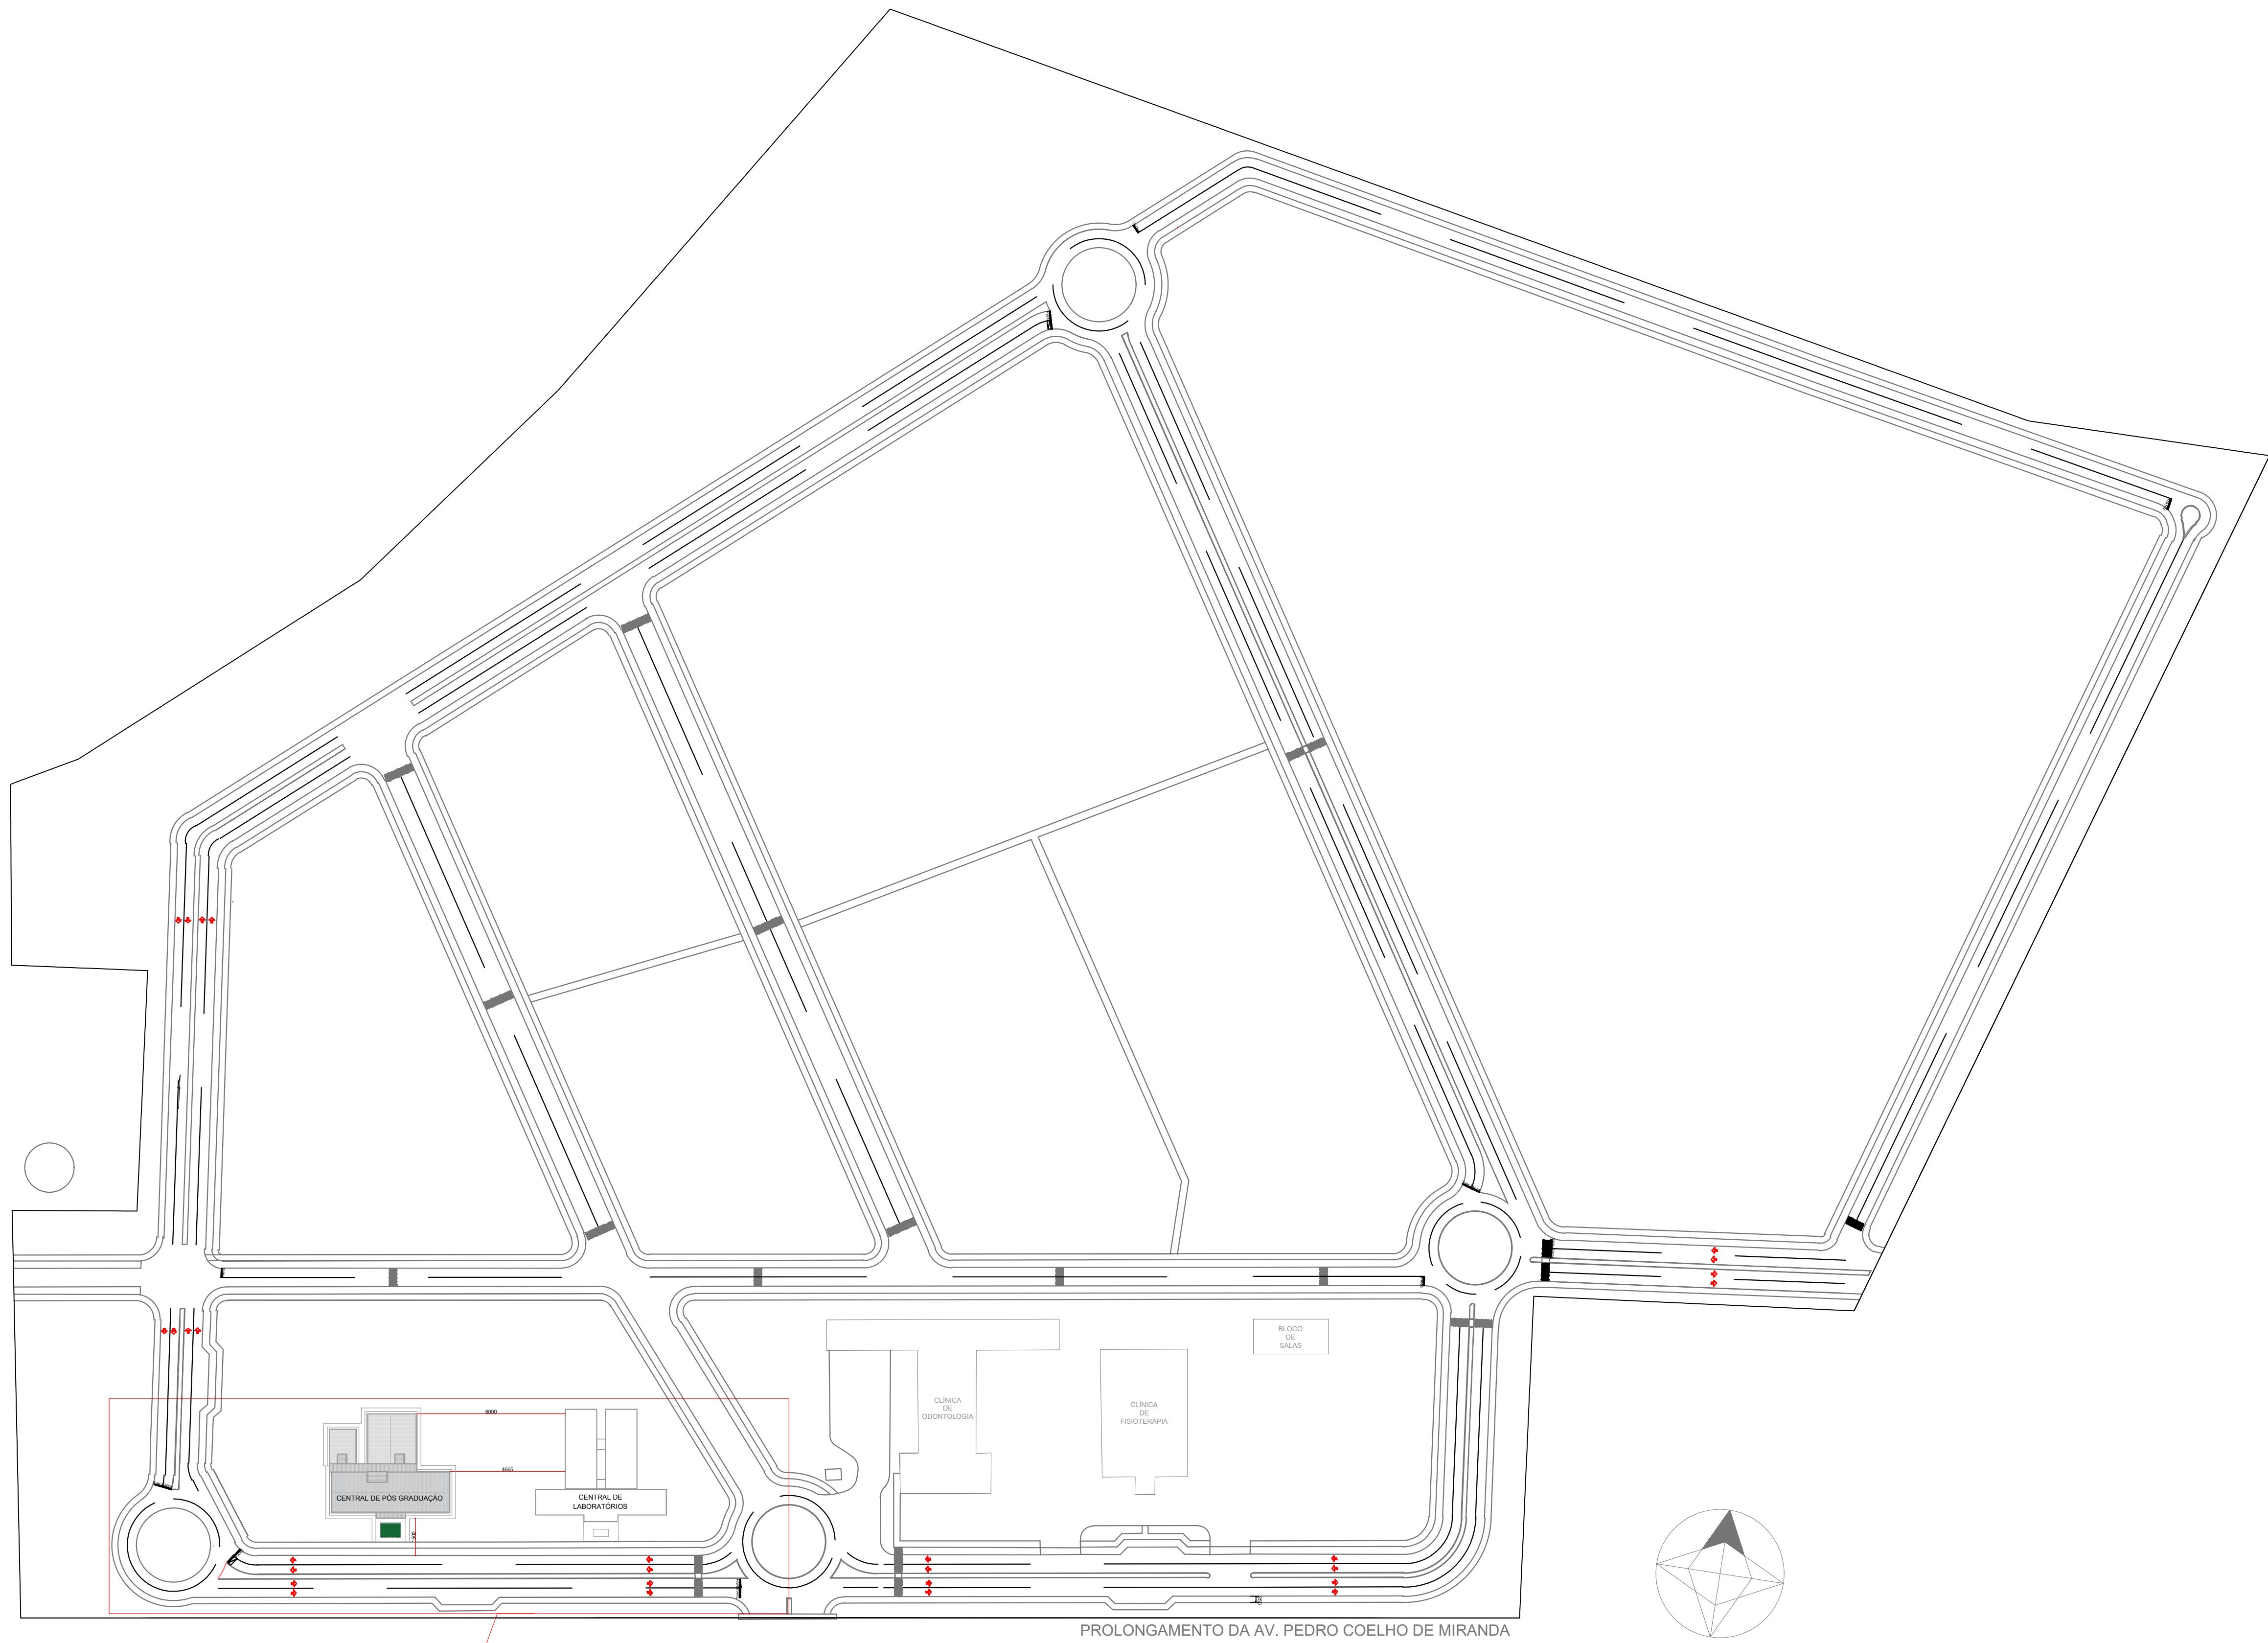

PLANTA DE SITUAÇÃO
ESCALA 1:2200
MEDIDAS EM CENTIMETROS

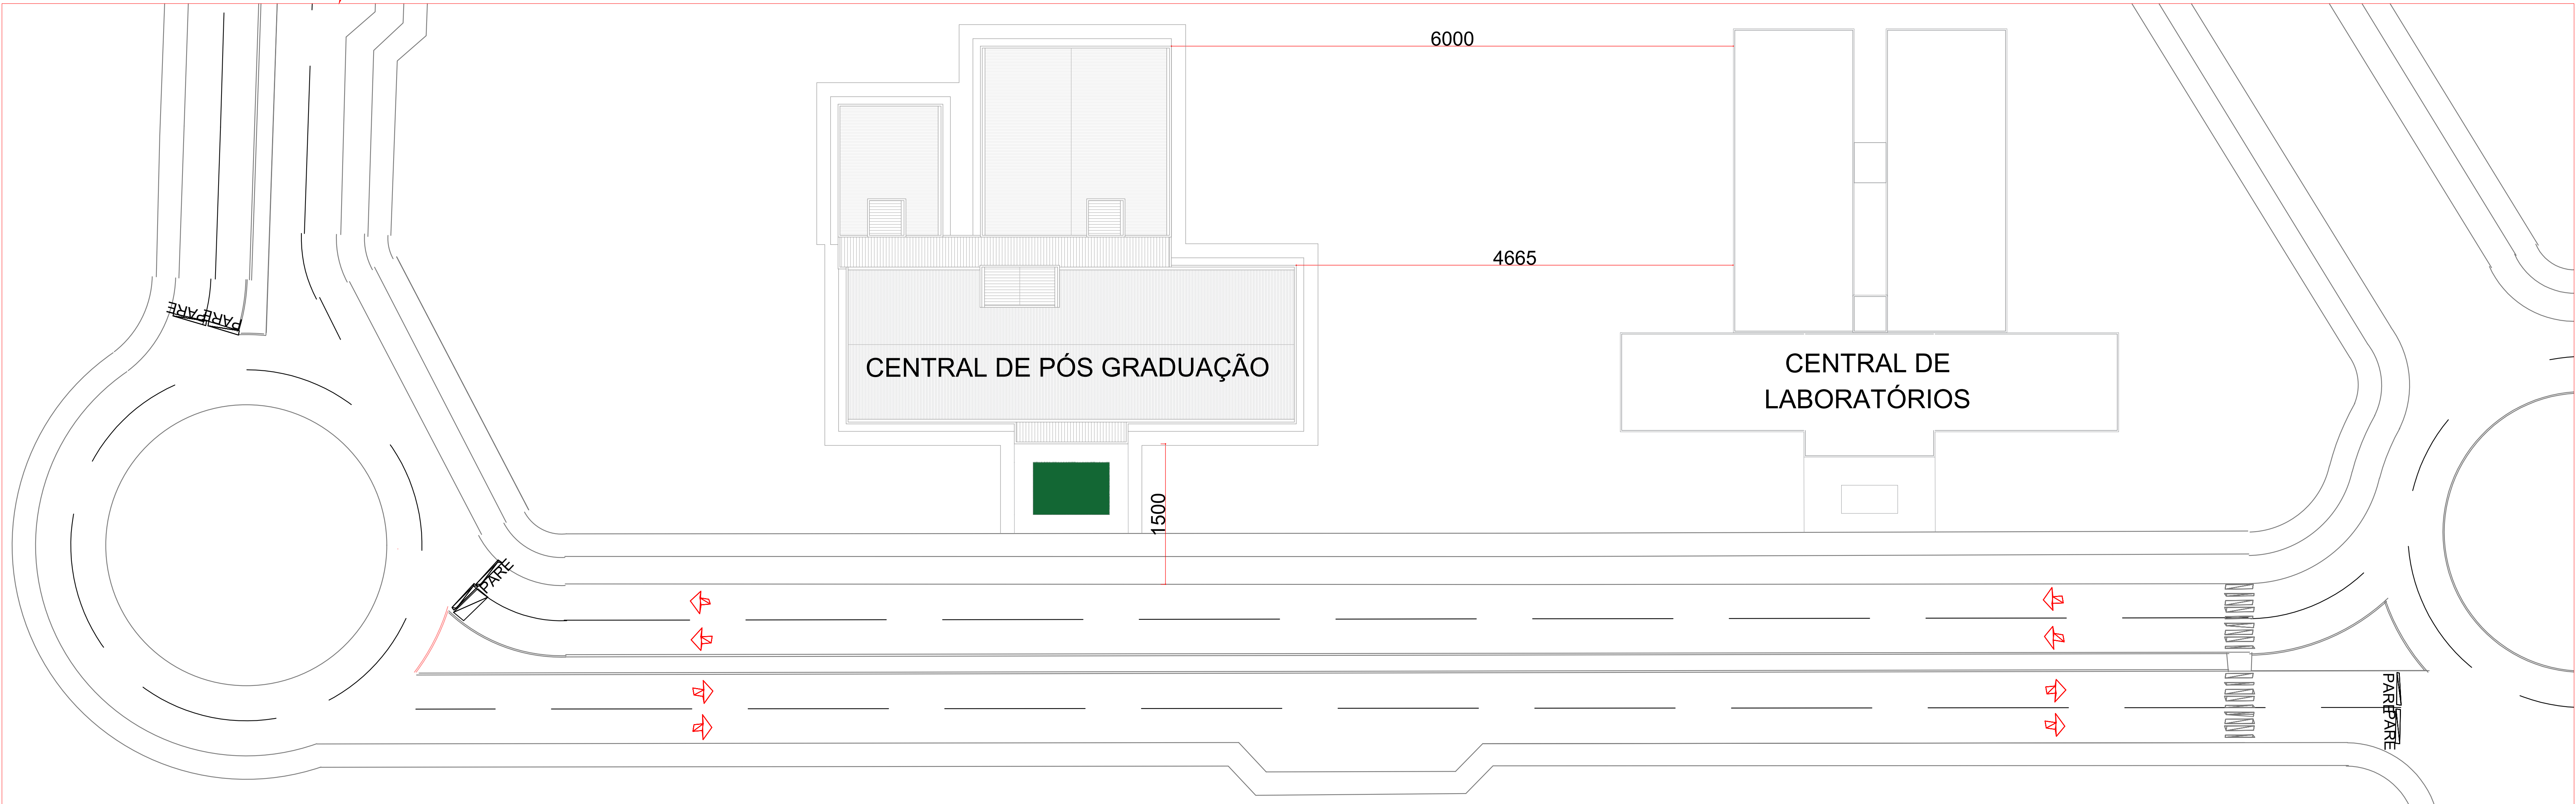

PLANTA DE IMPLANTAÇÃO
ESCALA 1:300
MEDIDAS EM CENTIMETROS


— UENP
UNIVERSIDADE ESTADUAL DO NORTE DO PARANÁ

PROJETO: ARQUITETÔNICO
OBRA: CENTRAL DE PÓS GRADUAÇÃO - CI


PROPRIETÁRIO: UNIVERSIDADE ESTADUAL DO NORTE DO PARANÁ
RESPONSÁVEL TÉCNICO: JULIANA COSTA ROSSITTO

DESIGNO: JULIANA COSTA ROSSITTO
DATA: ABRIL/2025
ESCALA: INDICADA
PRANCHIA:

PROPAV
PRO-REITORIA DE PLANEJAMENTO E AVALIAÇÃO INSTITUCIONAL
SECRETARIA DE OBRAS

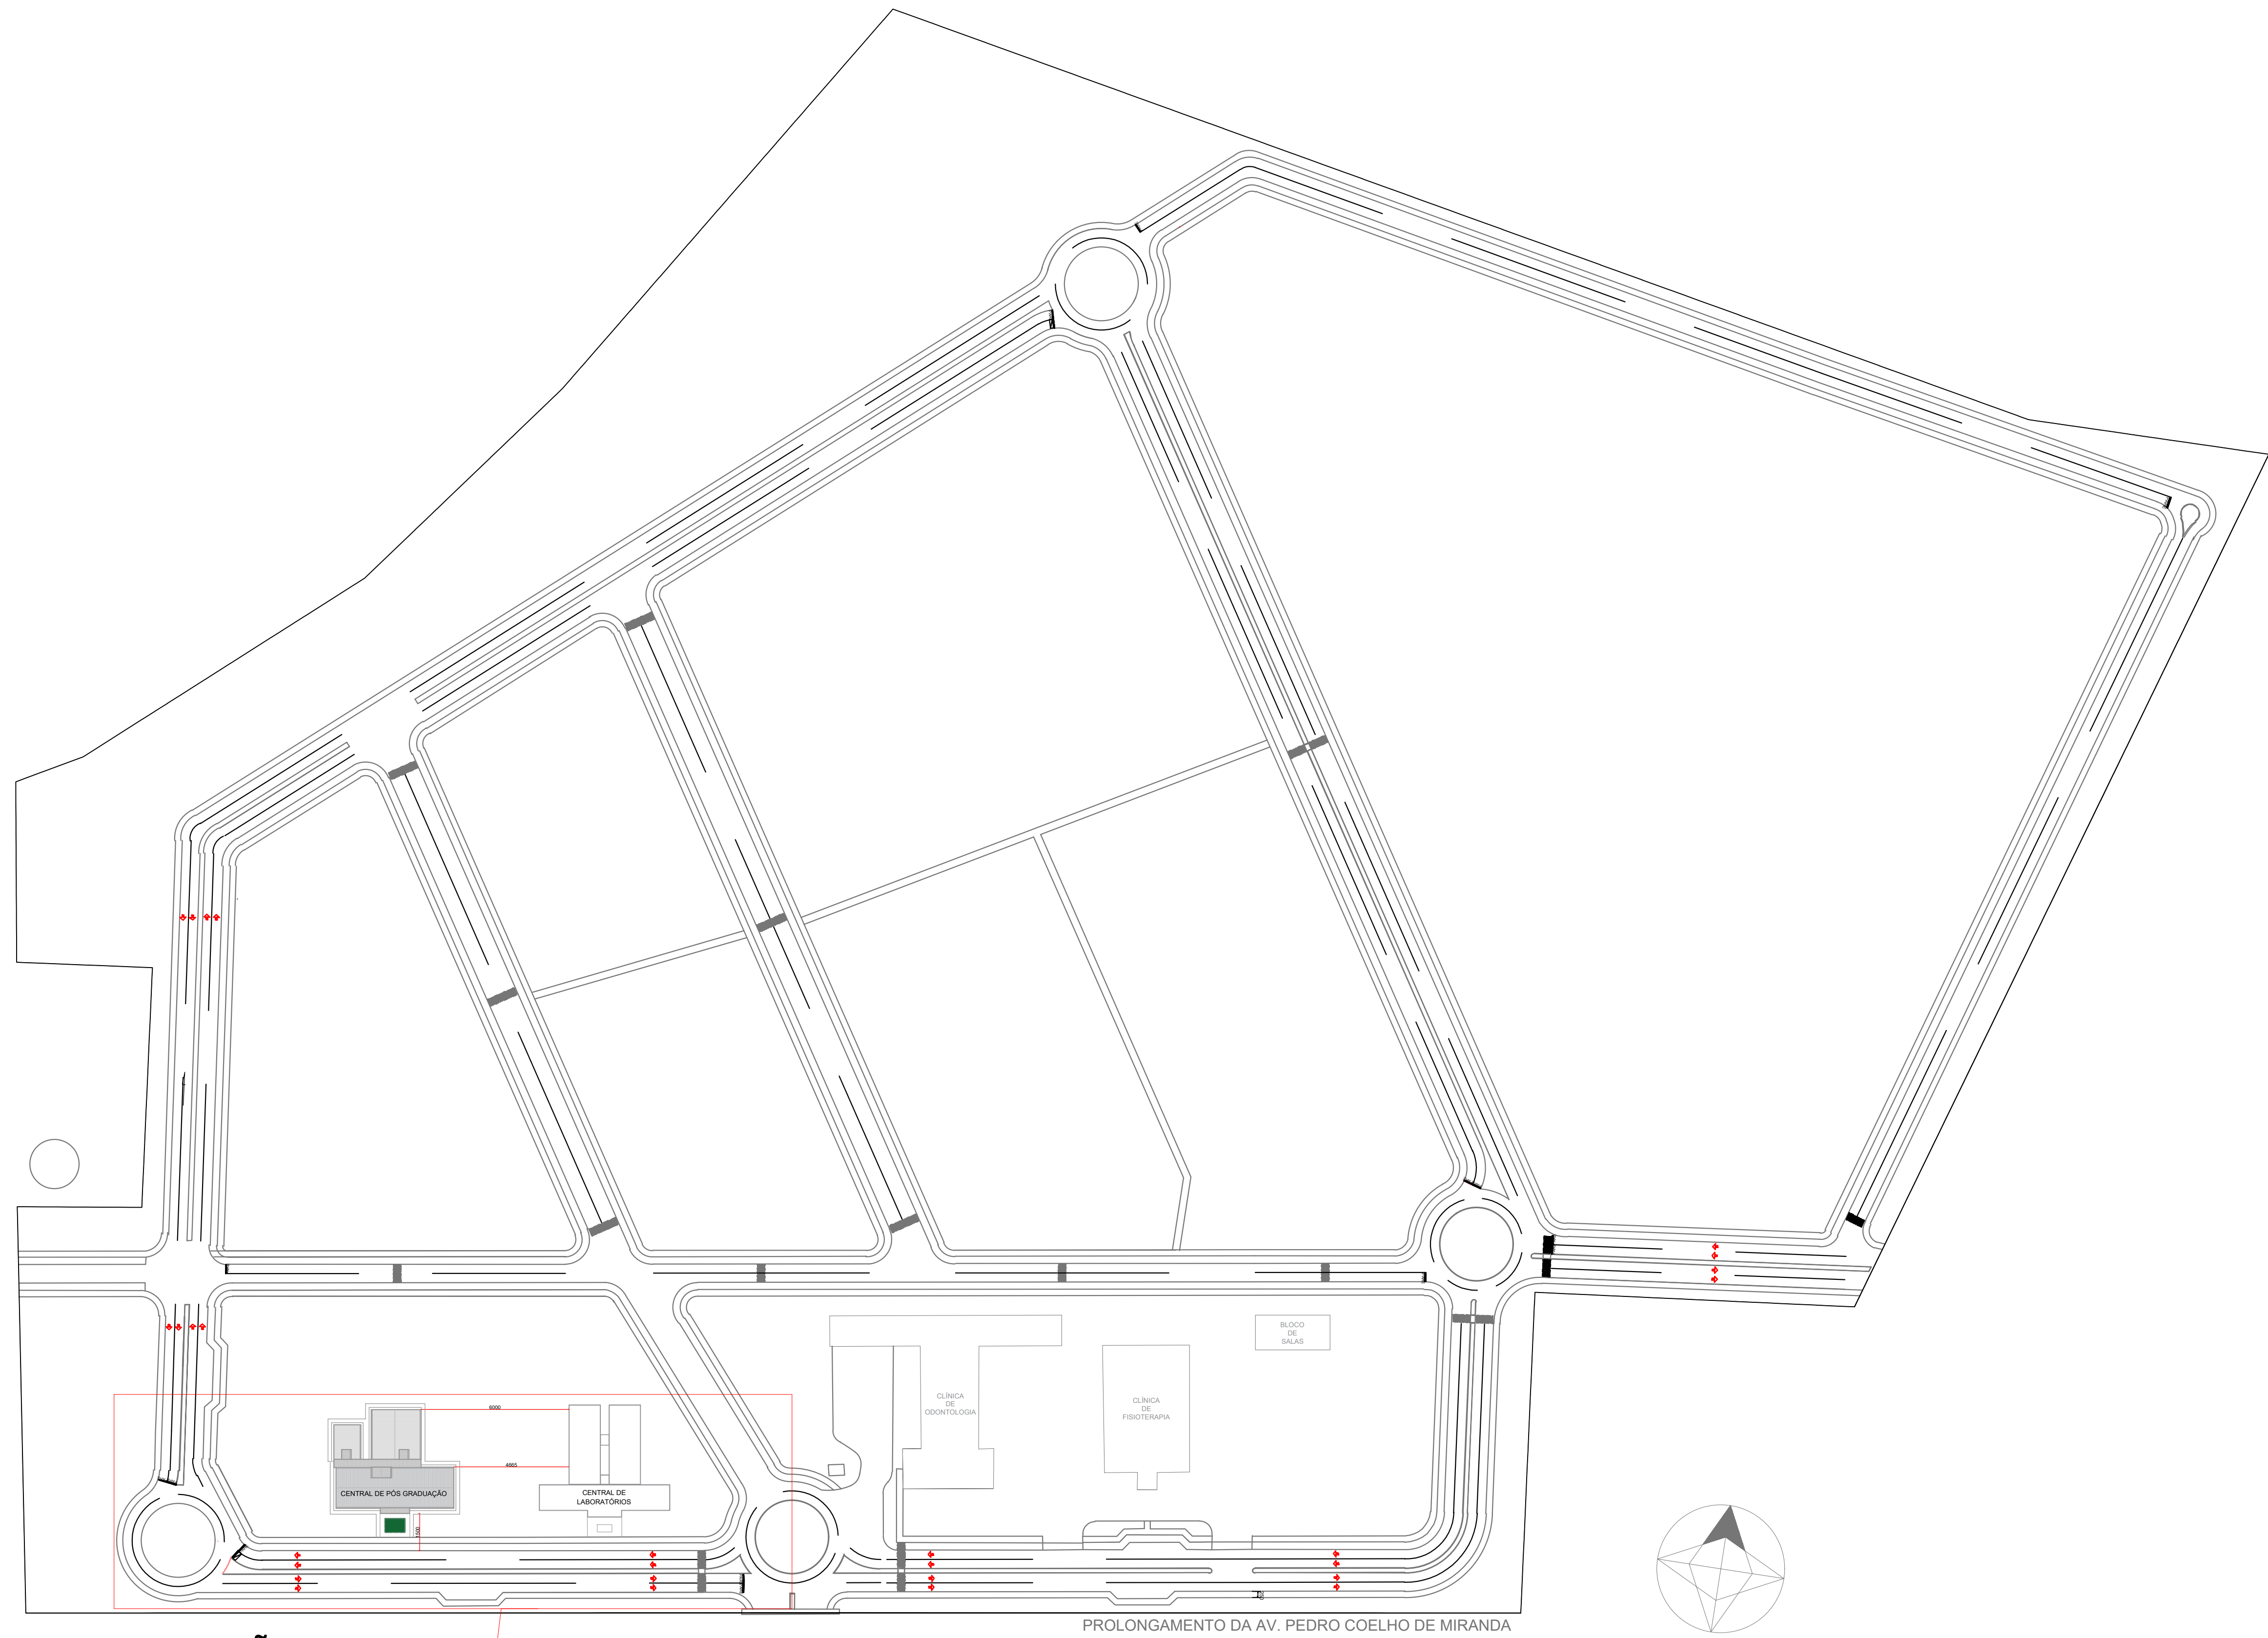

PLANTA DE SITUAÇÃO
ESCALA 1:2200
MEDIDAS EM CENTIMETROS

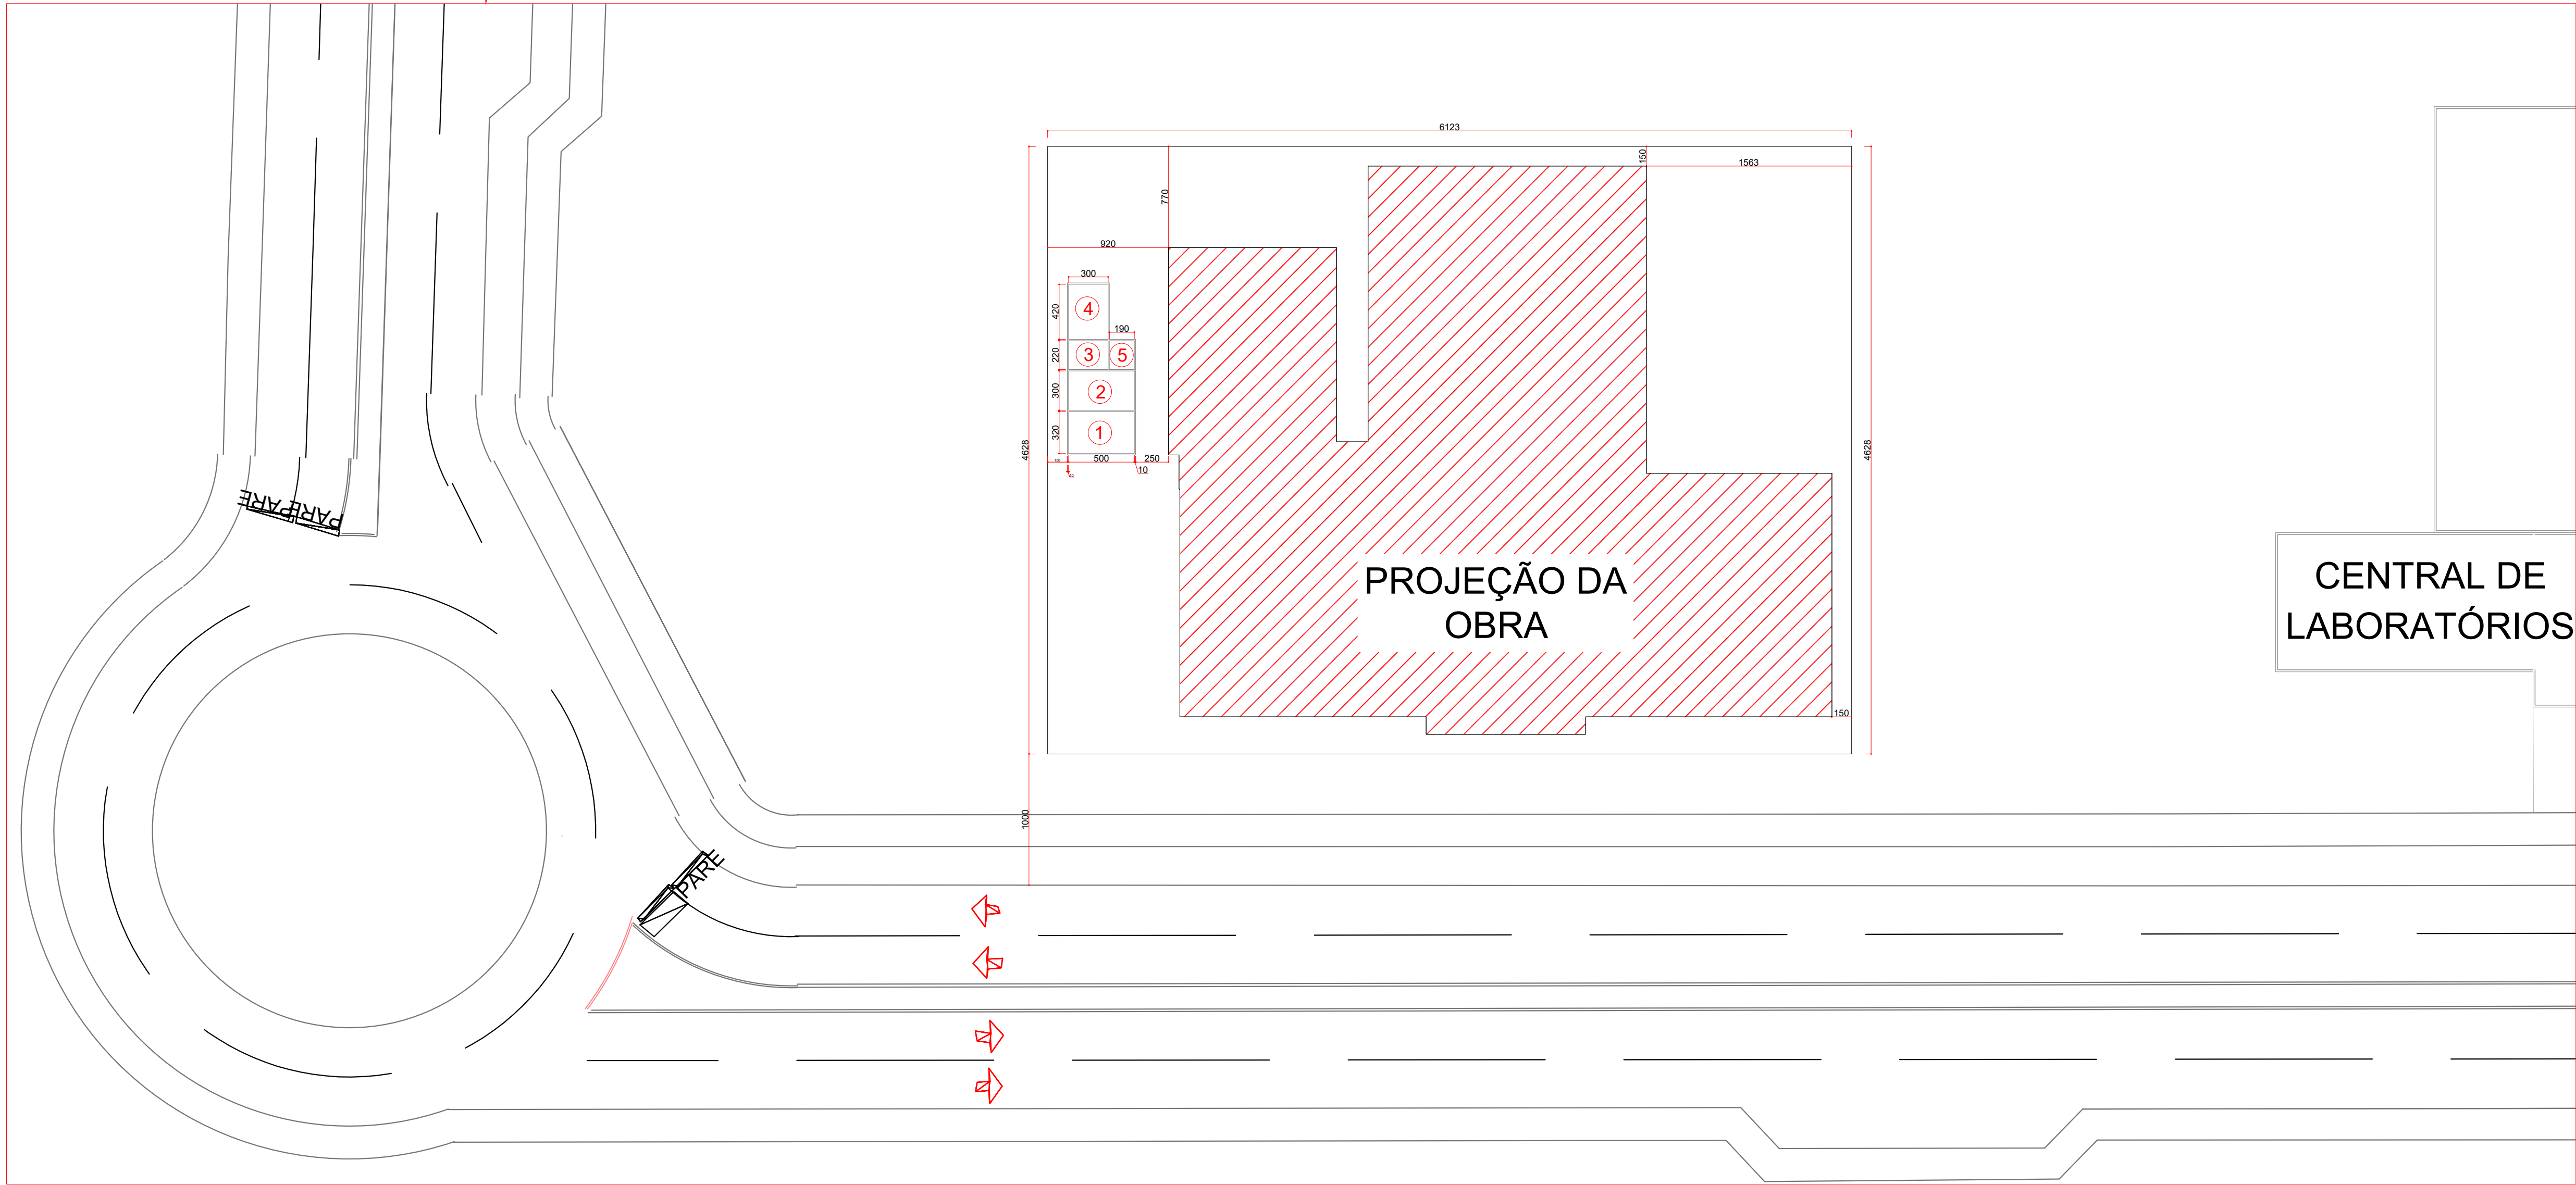

PLANTA DE CANTEIRO DE OBRA
ESCALA 1:300
MEDIDAS EM CENTIMETROS

LEGENDA	
1	DEPÓSITO
2	ALMOXARIFADO
3	ESCRITÓRIO
4	REFEITÓRIO
5	SANITÁRIO

— UENP —
UNIVERSIDADE ESTADUAL DO NORTE DO PARANÁ

PROJETO ARQUITETÔNICO
OBRA CENTRAL DE PÓS GRADUAÇÃO - CI

PROPRIETÁRIO RESPONSÁVEL TÉCNICO

UNIVERSIDADE ESTADUAL DO NORTE DO PARANÁ - UENP
PRO-REITORIA DE PLANEJAMENTO E AVALIAÇÃO INSTITUCIONAL
SECRETARIA DE OBRAS

DESIGNO JULIANA COSTA ROSSITTO DATA 04/04/2026 ESCALA INDICADA PRANCHIA


PROPAV
PRO-REITORIA DE PLANEJAMENTO E AVALIAÇÃO INSTITUCIONAL
SECRETARIA DE OBRAS



IMPLANTAÇÃO DO PLATÔ



ESC. 1:400

LEGENDA		
Número	TIPO	Cor
1	ATERRO	Verde
2	PATAMAR	Azul
3	CORTE	Vermelho

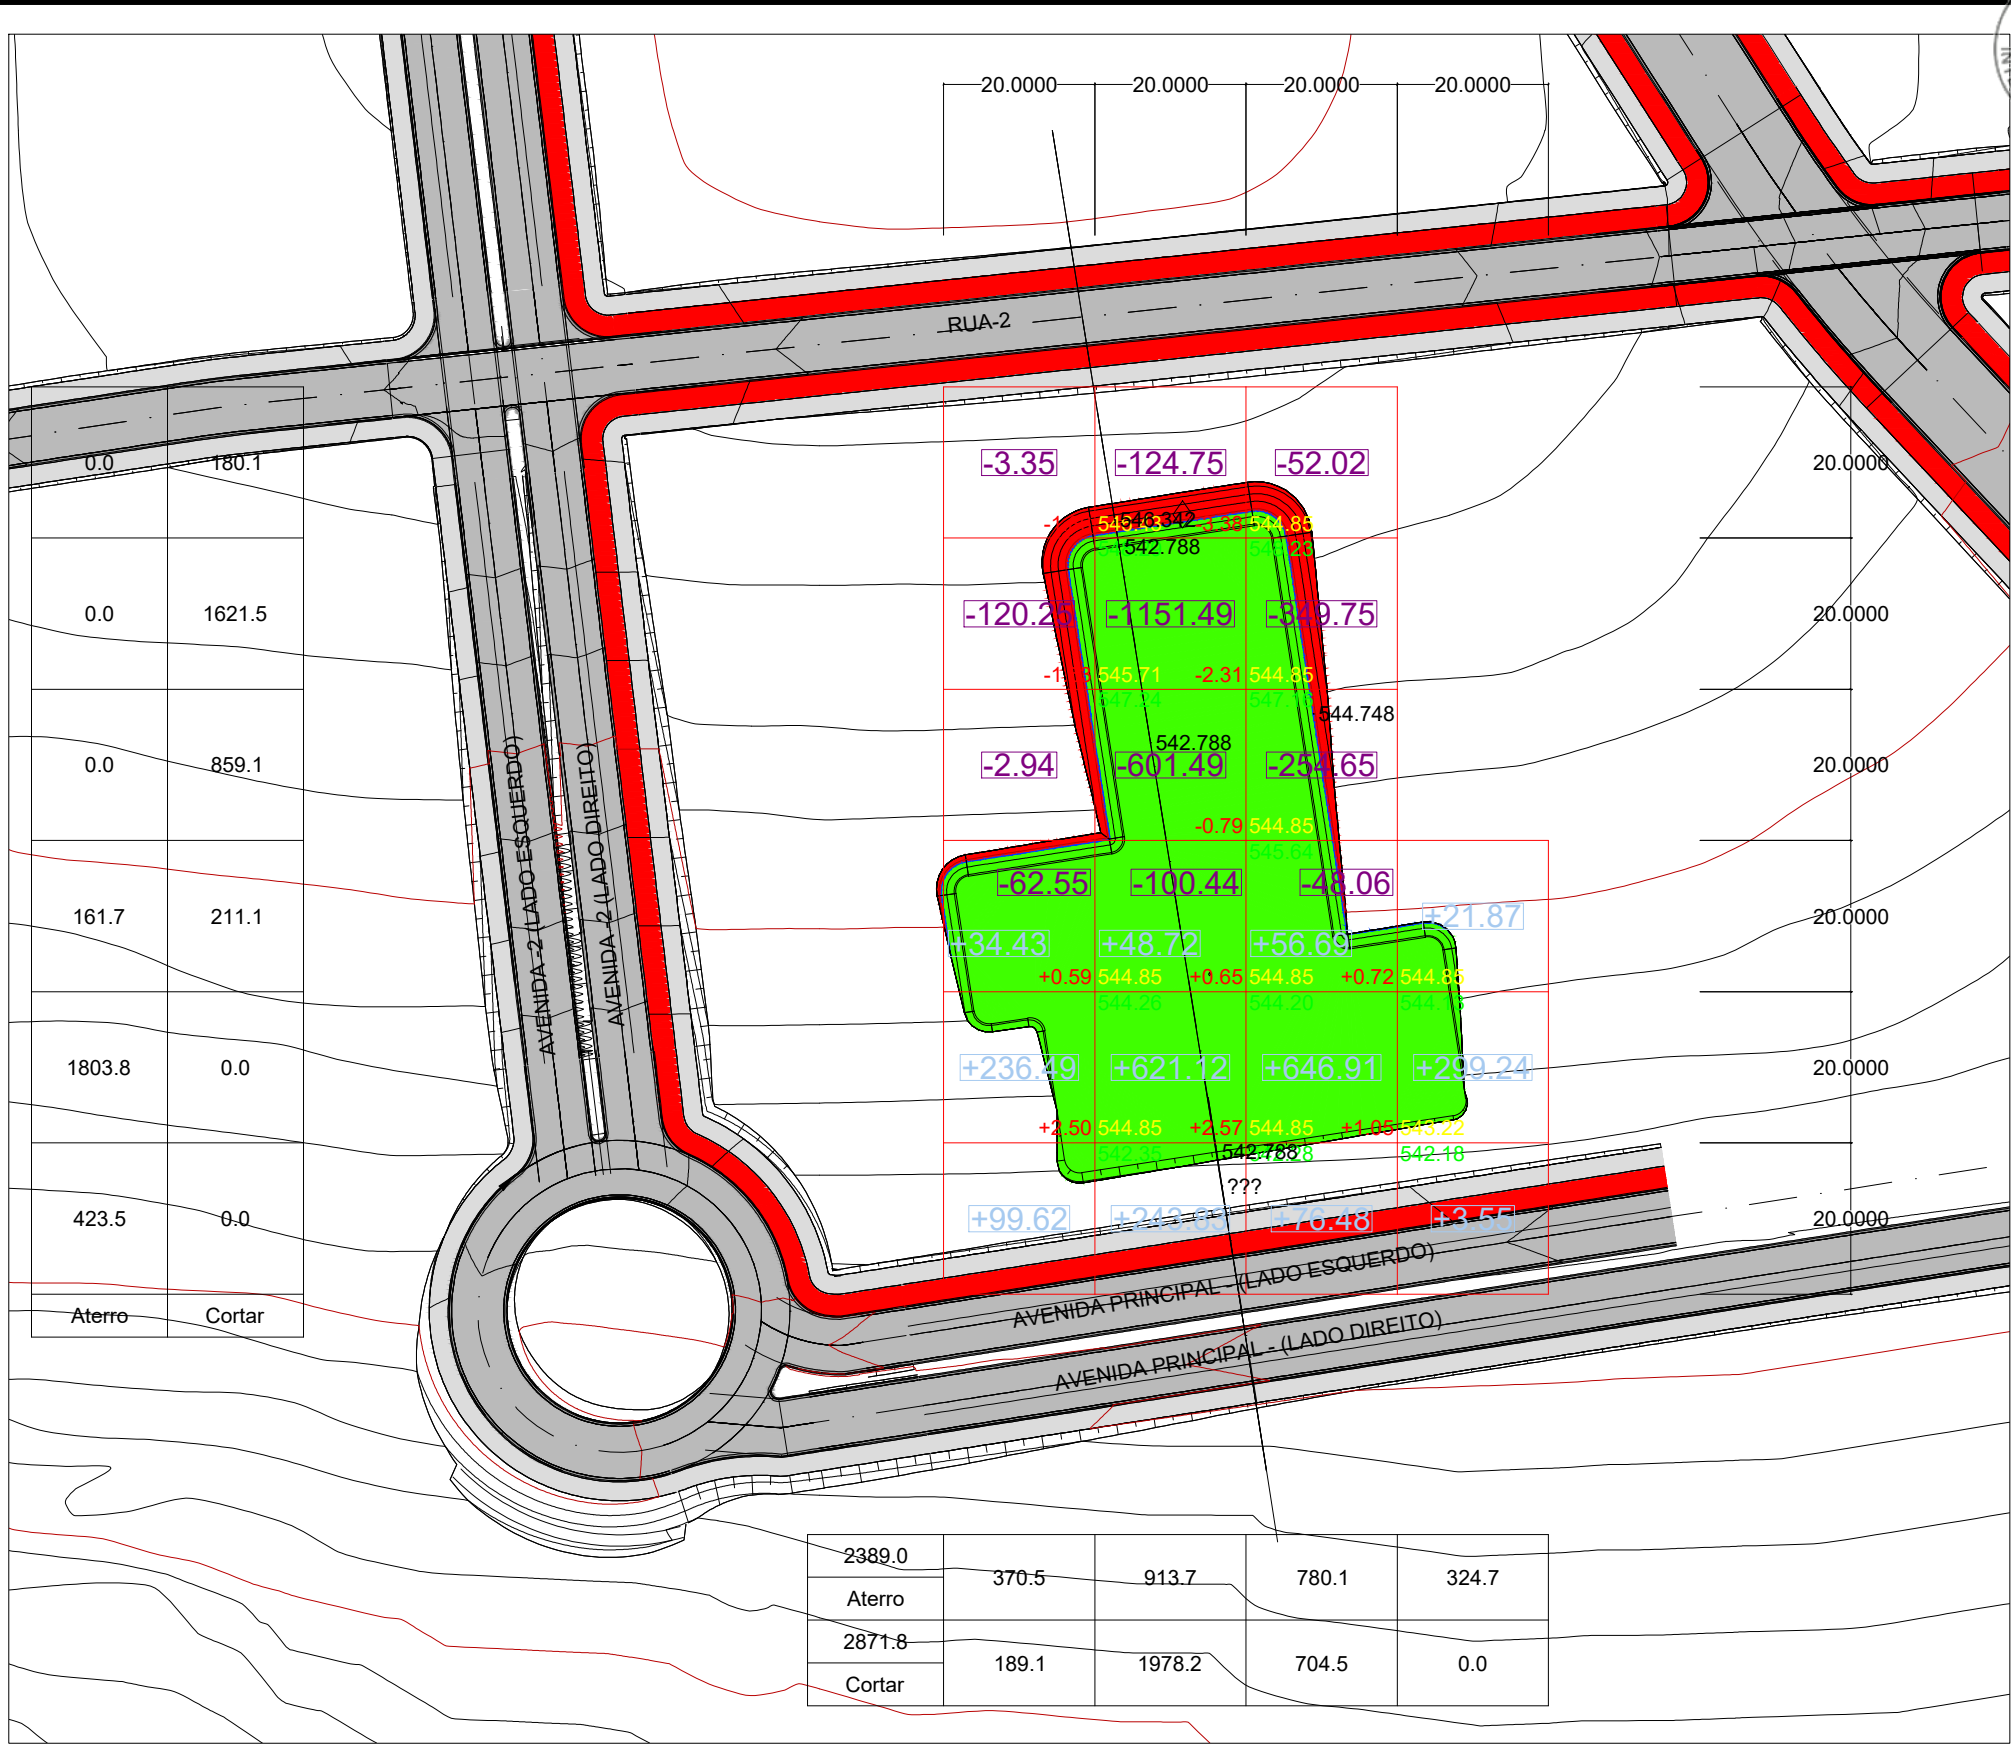

VOLUME DE TERRAPLENAGEM POR MALHA

ESC. 1:1000

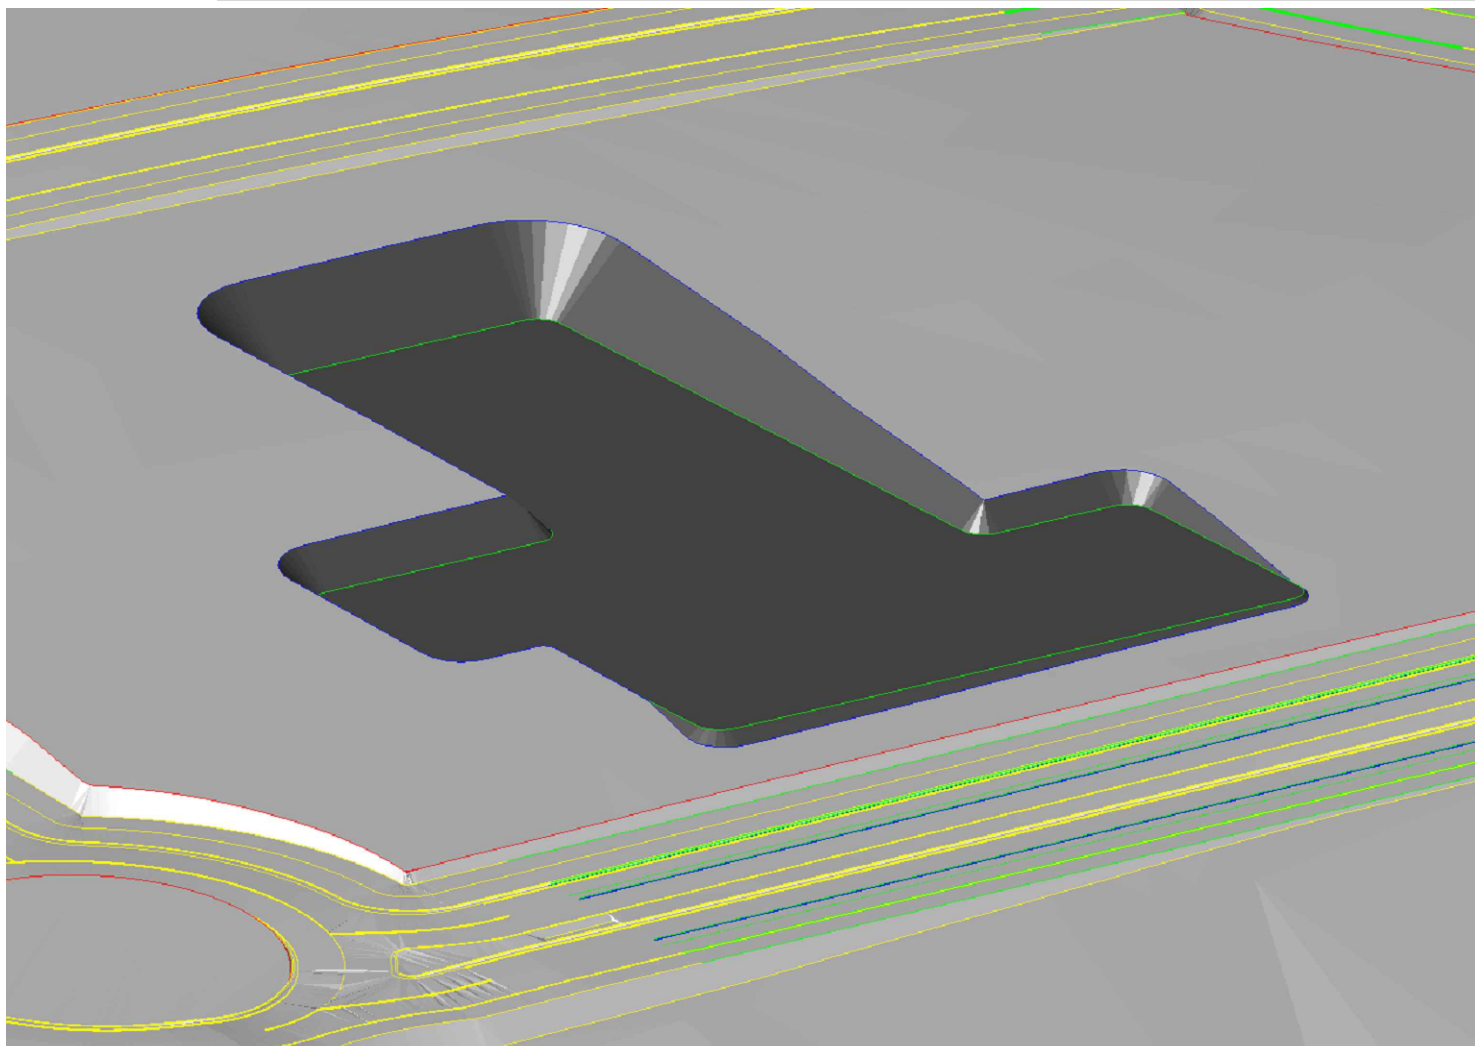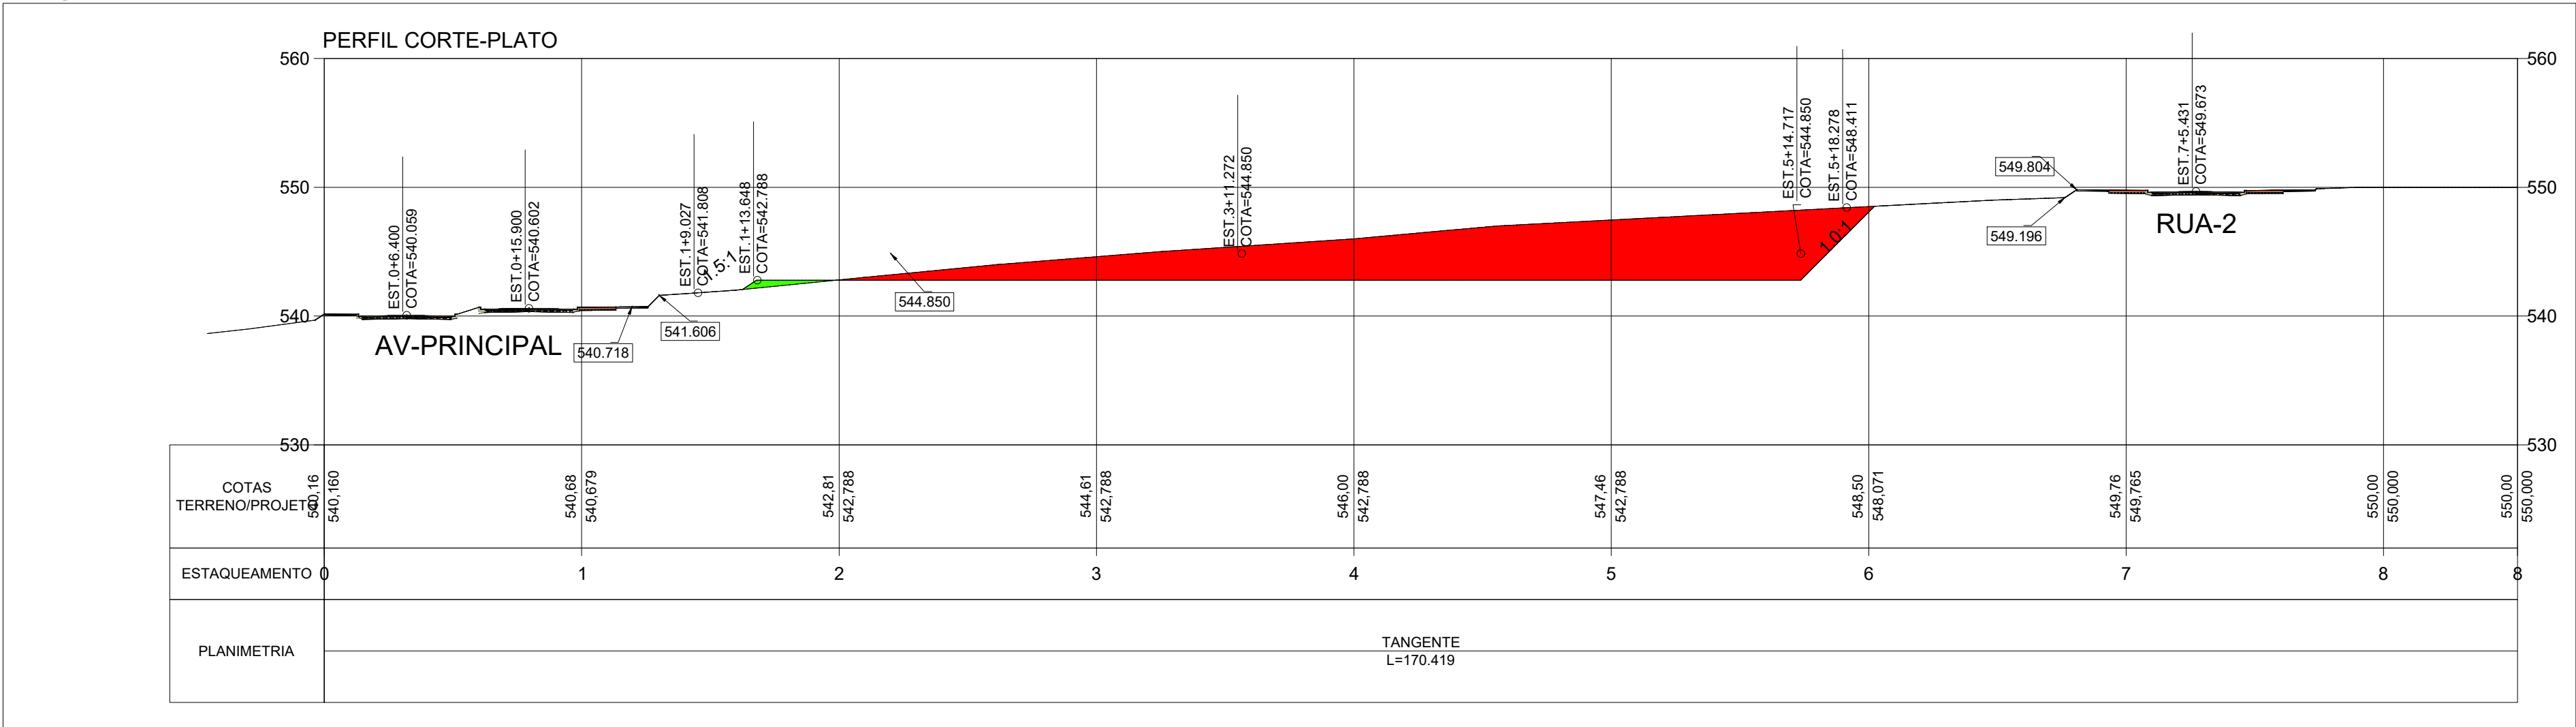

3D

SEM ESCALA

Resumo de corte/aterro

Nome	Fator de corte	Fator de aterro	Área 2D	Cortar	Aterro	Líquido
PLATÔ	1.000	1.200	3931.01metros quadrados	8532.35metro cúbico	127.00metro cúbico	8405.35metro cúbico<Cut>
Totais			3931.01metros quadrados	8532.35metro cúbico	127.00metro cúbico	8405.35metro cúbico<Cut>

UENP

UNIVERSIDADE ESTADUAL DO NORTE DO PARANÁ

PROJETO	TERRAPLENAGEM		
CONTEÚDO	VOLUME DE CORTE/ATERRO - DETALHAMENTOS		
PROPRIETÁRIO	UNIVERSIDADE ESTADUAL DO NORTE DO PARANÁ		
LOCAL	CAMPUS DE JACAREZINHO-PR	INSCRIÇÃO MUNICIPAL	---
BAIRRO	---	QUADRA/LOTE	---

SITUAÇÃO/OBSERVAÇÕES/ESTATÍSTICAS	ASSINATURAS
- PLANEJAMENTO INICIAL	CNPJ:08.885.100/0001-54 UNIVERSIDADE ESTADUAL DO NORTE DO PARANÁ UENP RESPONSÁVEL TÉCNICO LINCOLN MAKOTO NOZAKI ENGENHEIRO CIVIL PR-5.555/D

RESERVADO PARA ÓRGÃOS PÚBLICOS

DESENHO	DATA	ESCALA	INDICADA NO DESENHO	PRANCHA
MAICON HOCHSHEIDT	JULHO/2026			01/01
PROPAV PRO-REITORIA DE PLANEJAMENTO E AVALIAÇÃO INSTITUCIONAL SECRETARIA DE OBRAS				

Documento: **4.1PROJETOS_ARQTERRAPL.pdf**.

Assinatura Qualificada realizada por: **Ederson Marcos Sgarbi** em 18/09/2026 15:26.

Assinatura Avançada realizada por: **Juliana Costa Rossitto (XXX.979.129-XX)** em 04/09/2026 08:11 Local: UENP/RTA/PROPAV/SECOBRAS,
Christopher Ramos Sfeir (XXX.945.859-XX) em 04/09/2026 08:19 Local: UENP/RTA/PROPAV/SECOBRAS.

Assinatura Simples realizada por: **Maicon Hochscheidt (XXX.348.319-XX)** em 04/09/2026 08:19 Local: UENP/RTA/PROPAV/SECOBRAS.

Inserido ao protocolo **26.535.000-3** por: **Amanda Alves da Silva** em: 04/09/2026 08:08.



Documento assinado nos termos do Art. 38 do Decreto Estadual nº 7304/2021.

A autenticidade deste documento pode ser validada no endereço:
<https://www.eprotocolo.pr.gov.br/spiweb/validarDocumento> com o código: