



WC

— DIVISÓRIA GRANITO h=210cm

== PAREDE h=270cm

REVESTIMENTOS DE PISO, PAREDE, TETO e LAJE

PISO	GRANILITE
PAREDE EXTERNA	CHAPISCO+EMBOÇO+PINTURA LÁTEX
PAREDE INTERNA	AZULEJO até TETO
TETO	CHAPISCO+EMBOÇO+PINTURA LÁTEX
LAJE COBERTURA	LAJE IMPERMEABILIZADA

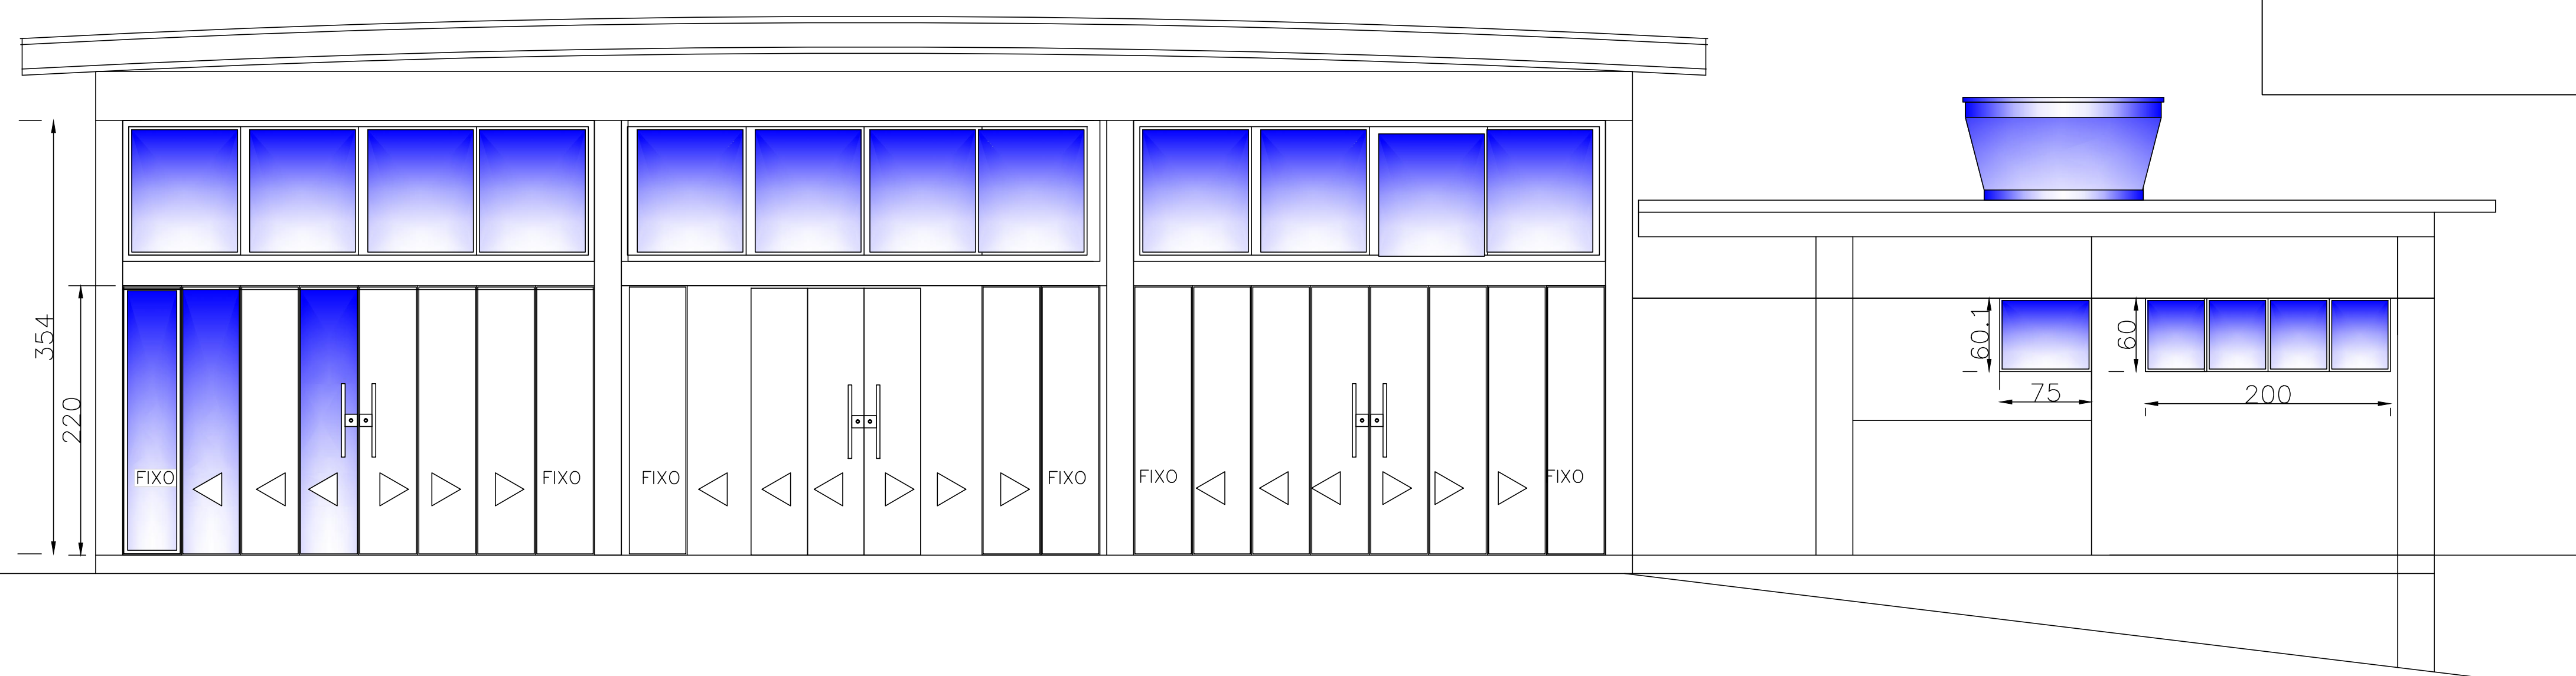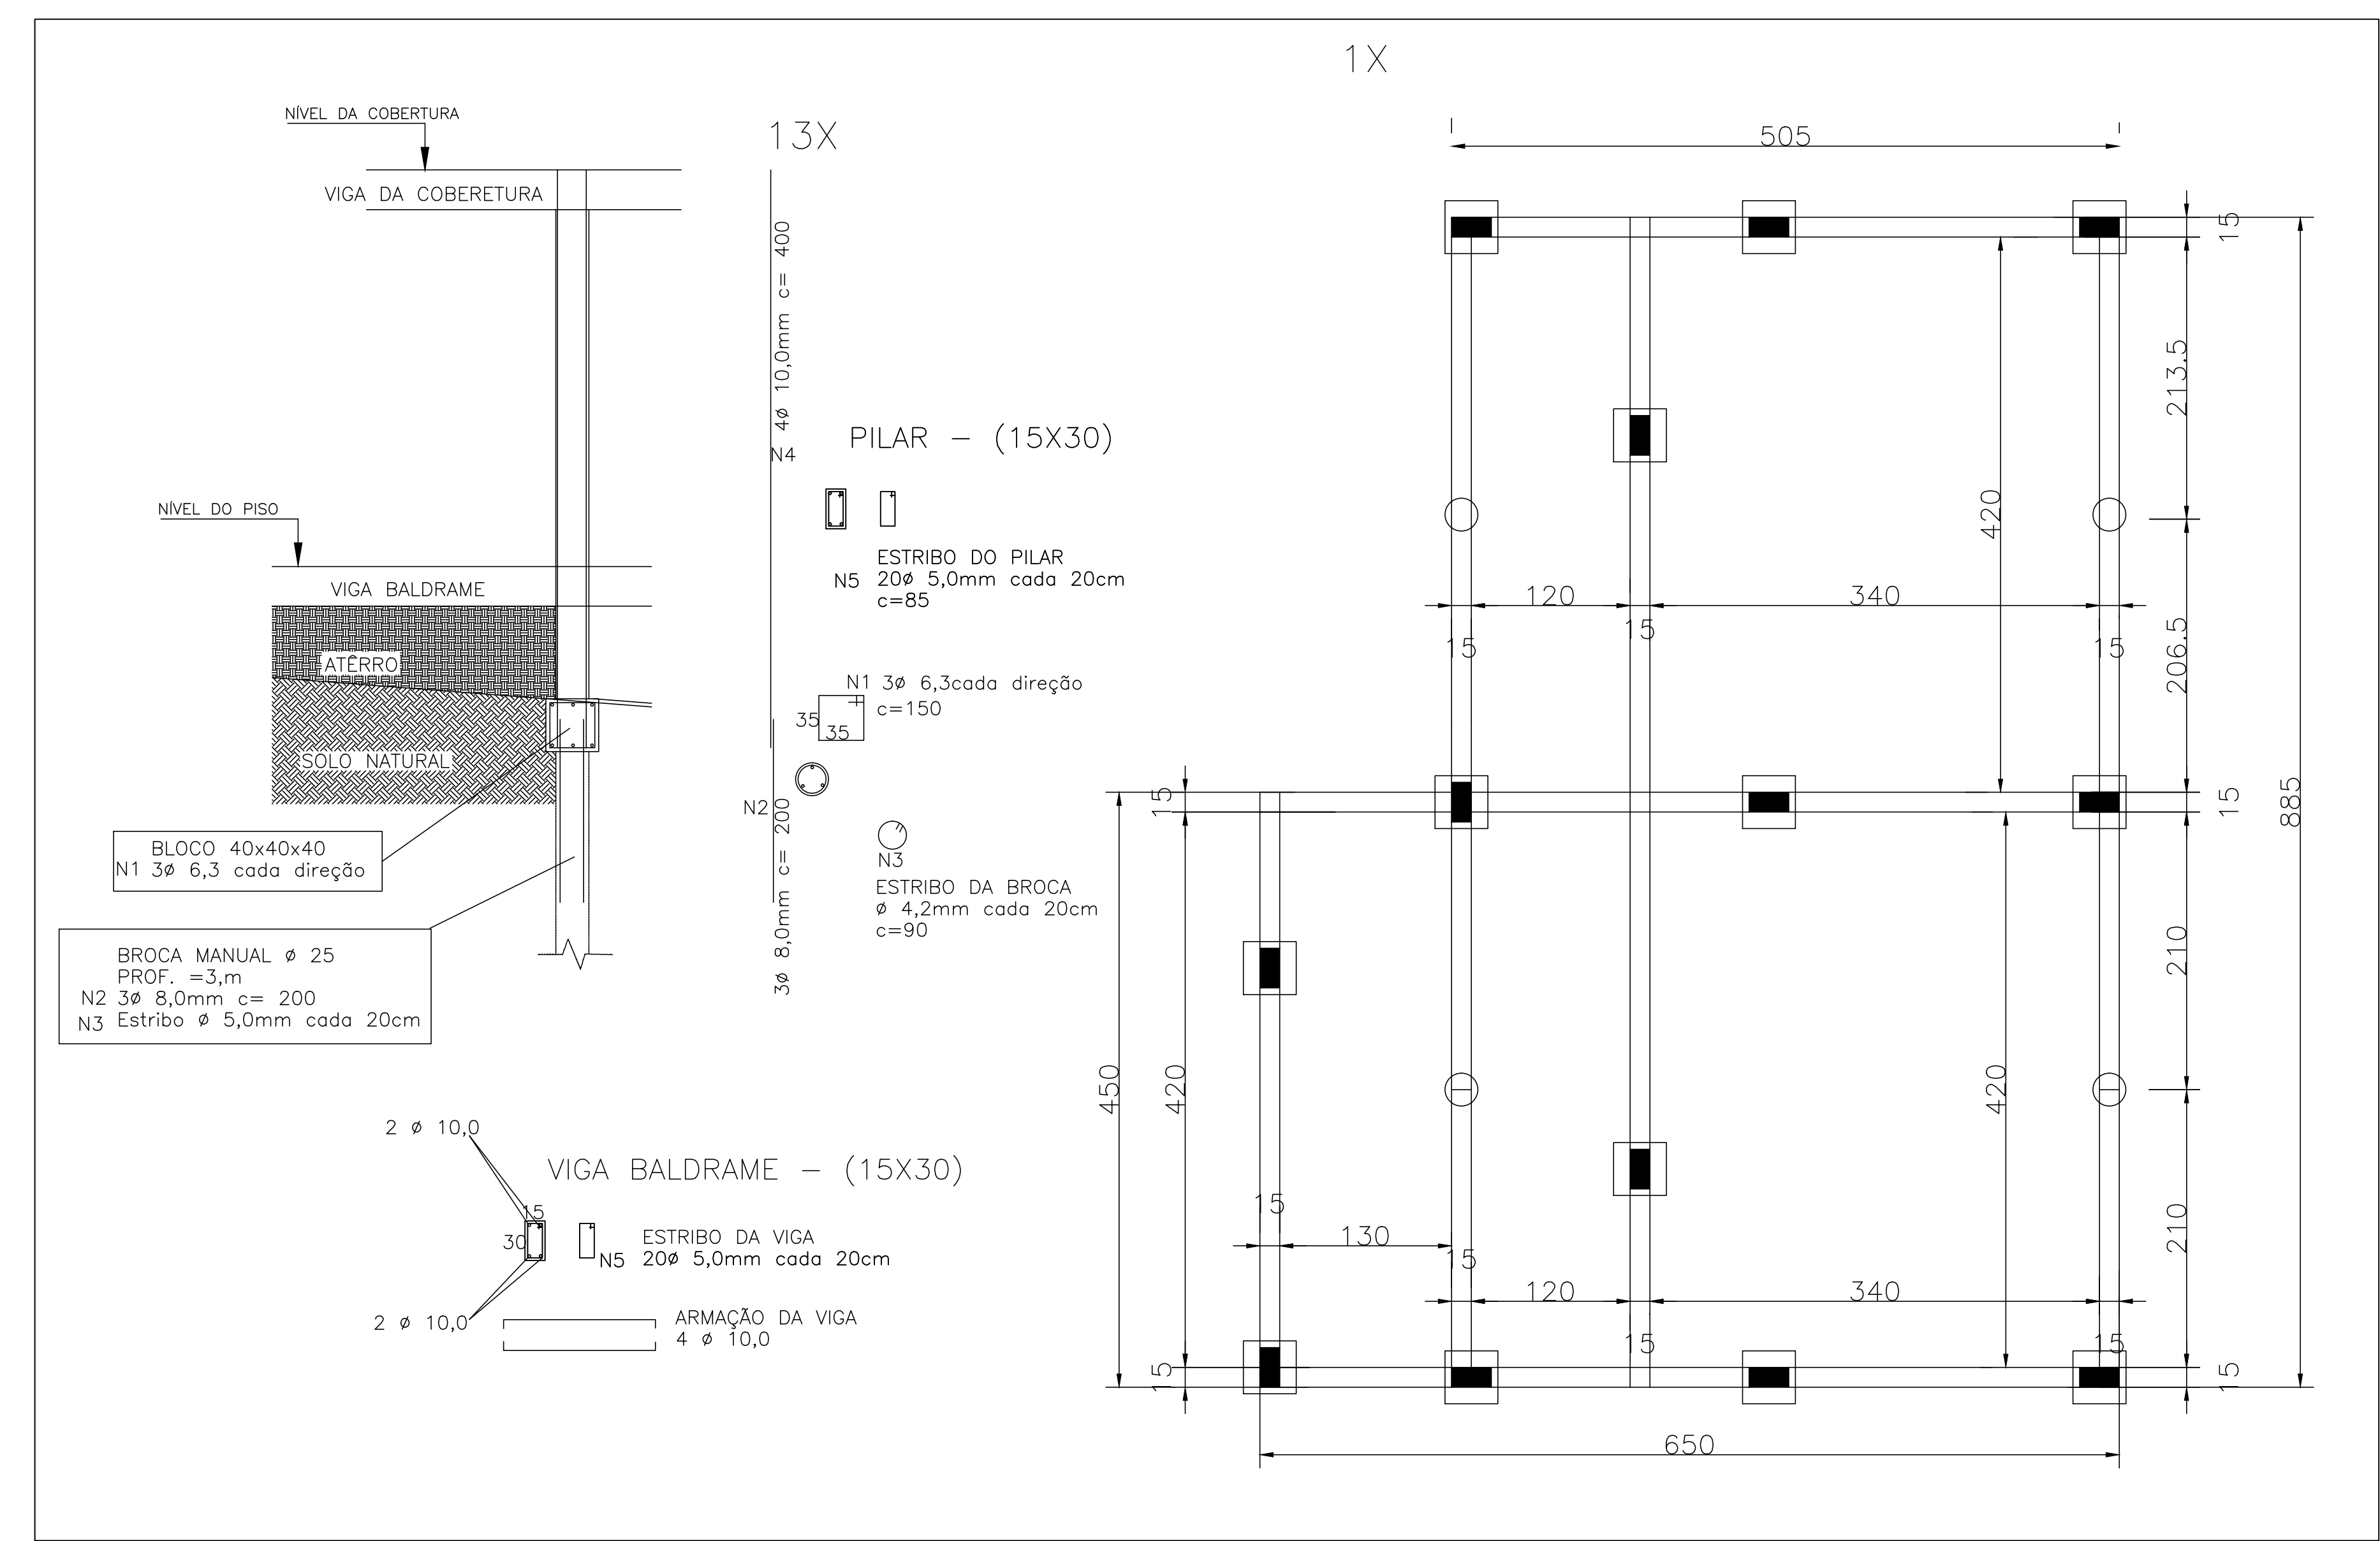

CLIENTE					OBRA N.º
UENP - CLM					DES. N.º
CANTINA					CLM - CANTINA
TÍTULO					01
ARQUITETÔNICO					REV. N.º
ESTRUTURAL: FUNDAÇÃO e PILAR					
DATA	09/10/2017	ESCALA	FOK	DESENHO	VERIF.
					ENG.º