



WC CADEIRANTE – vista em elevação

Vista Frontal

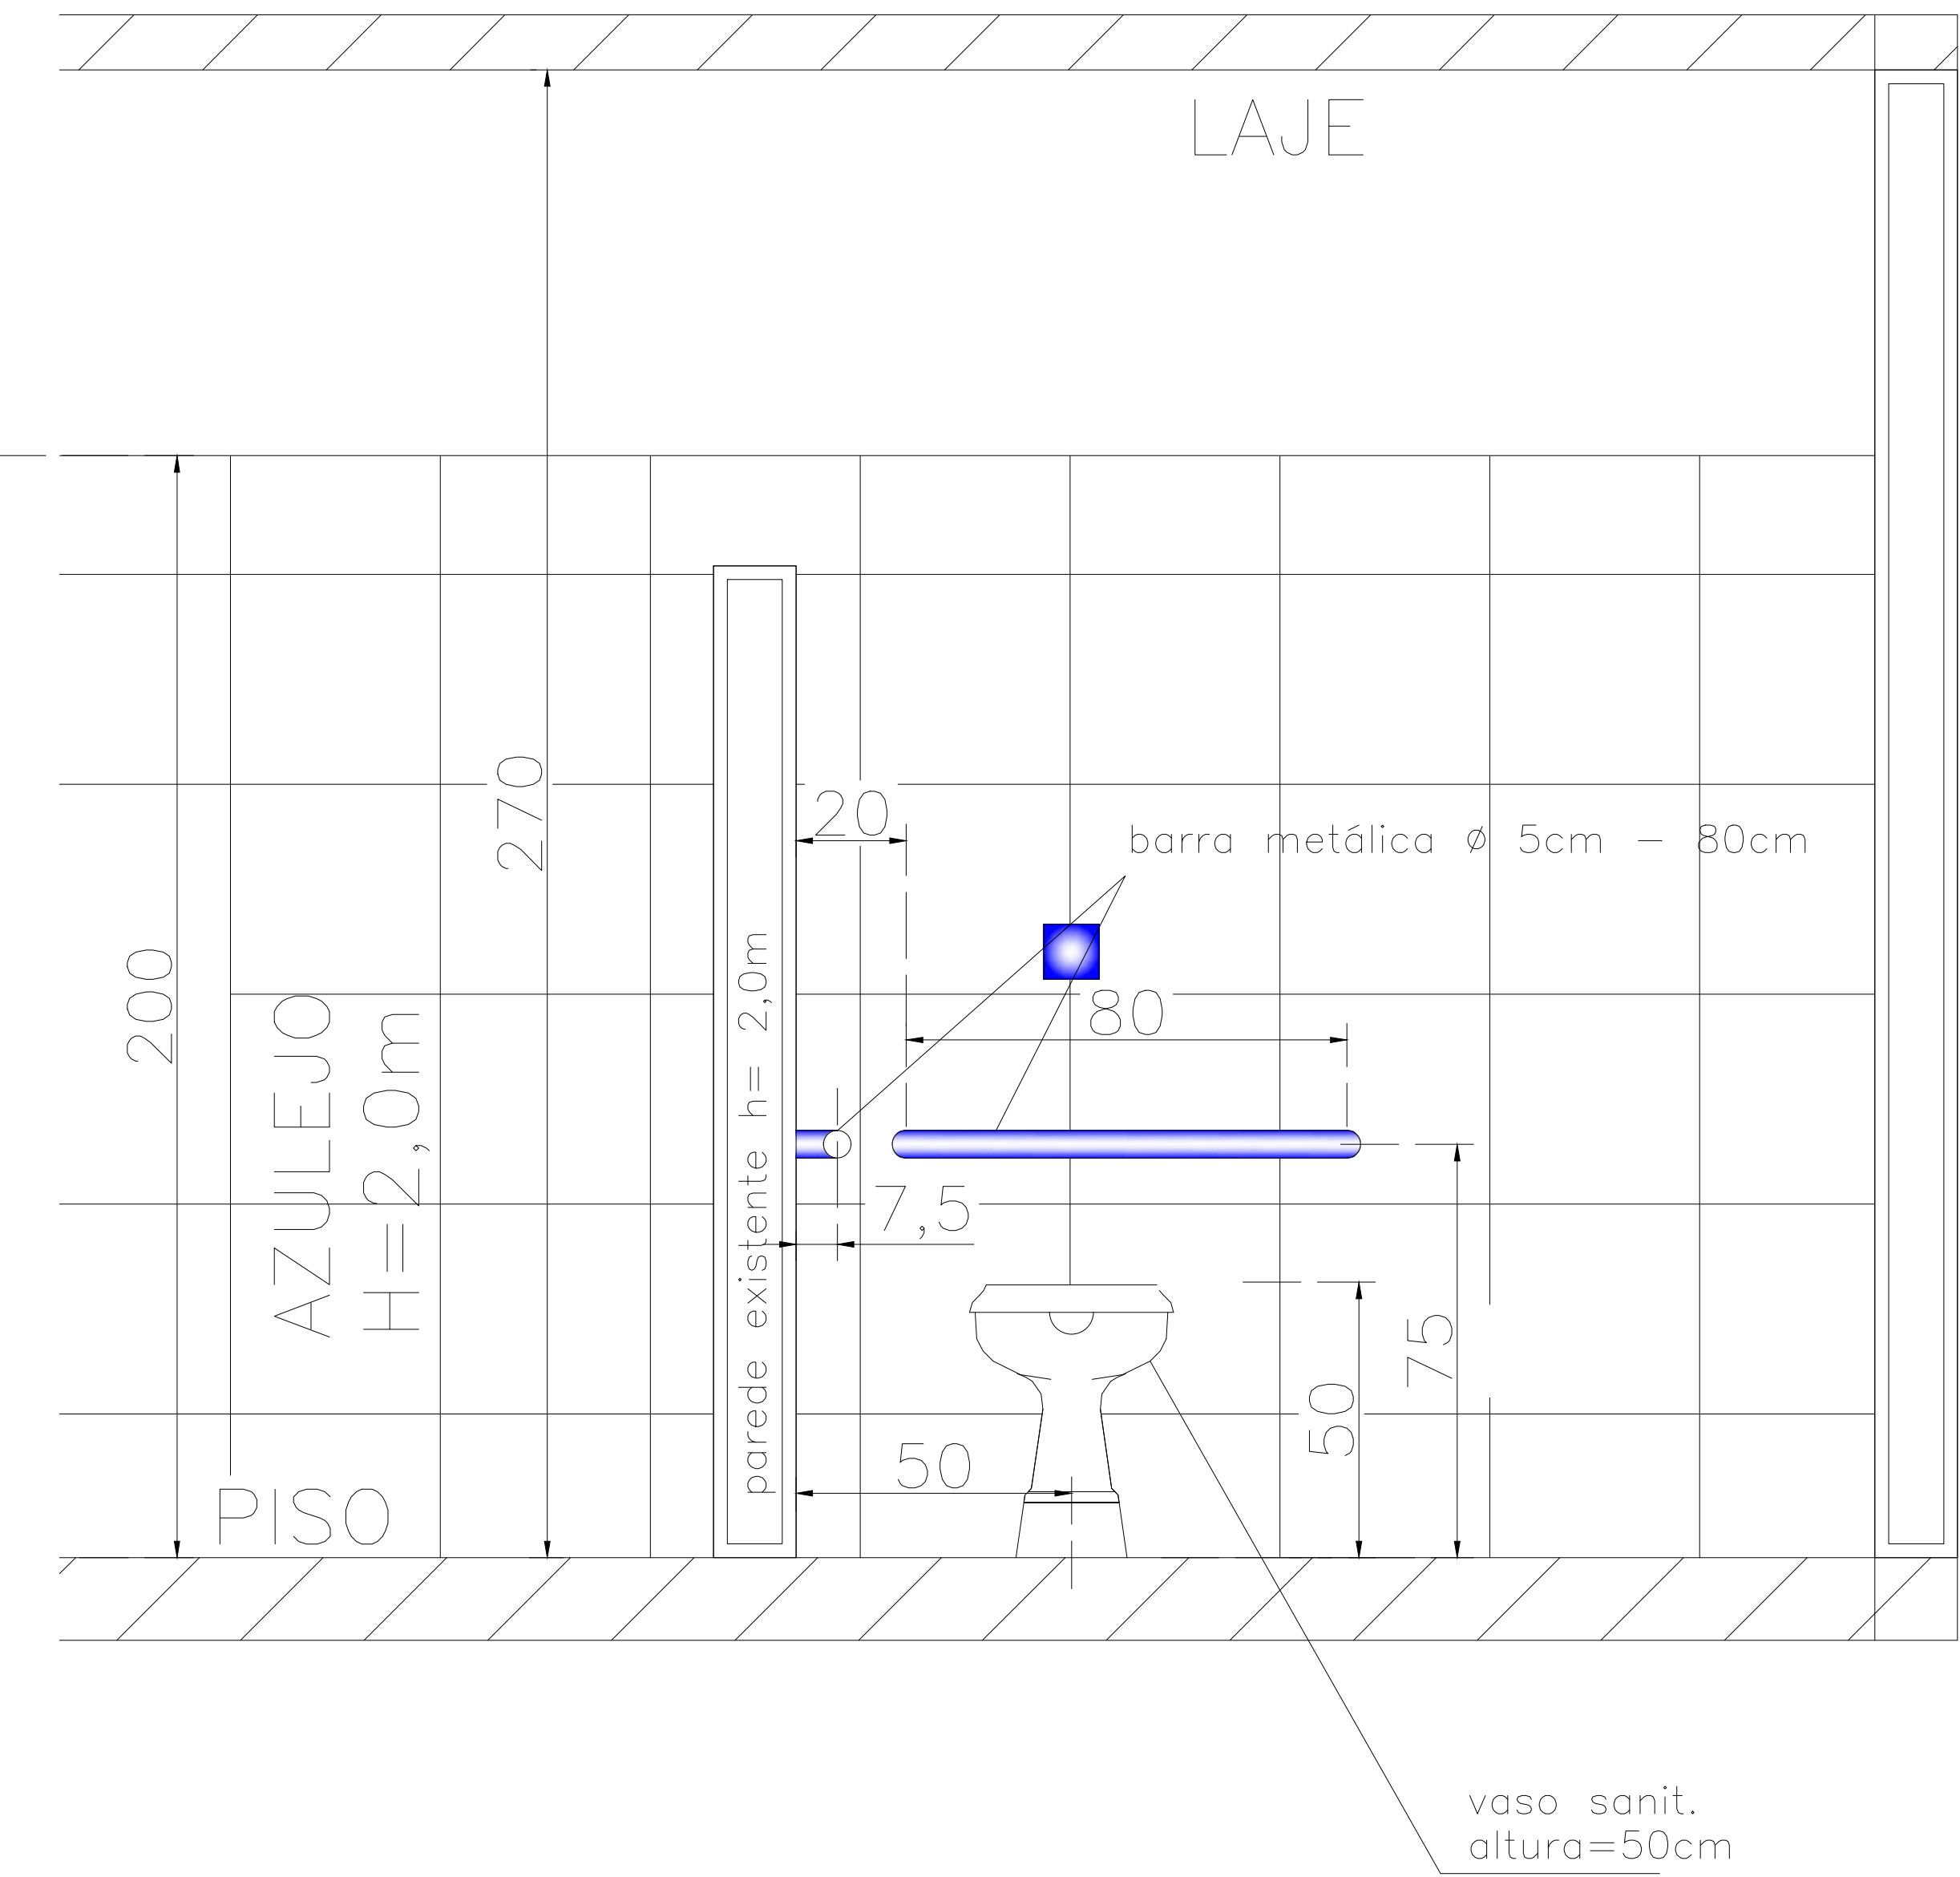

Vista Lateral

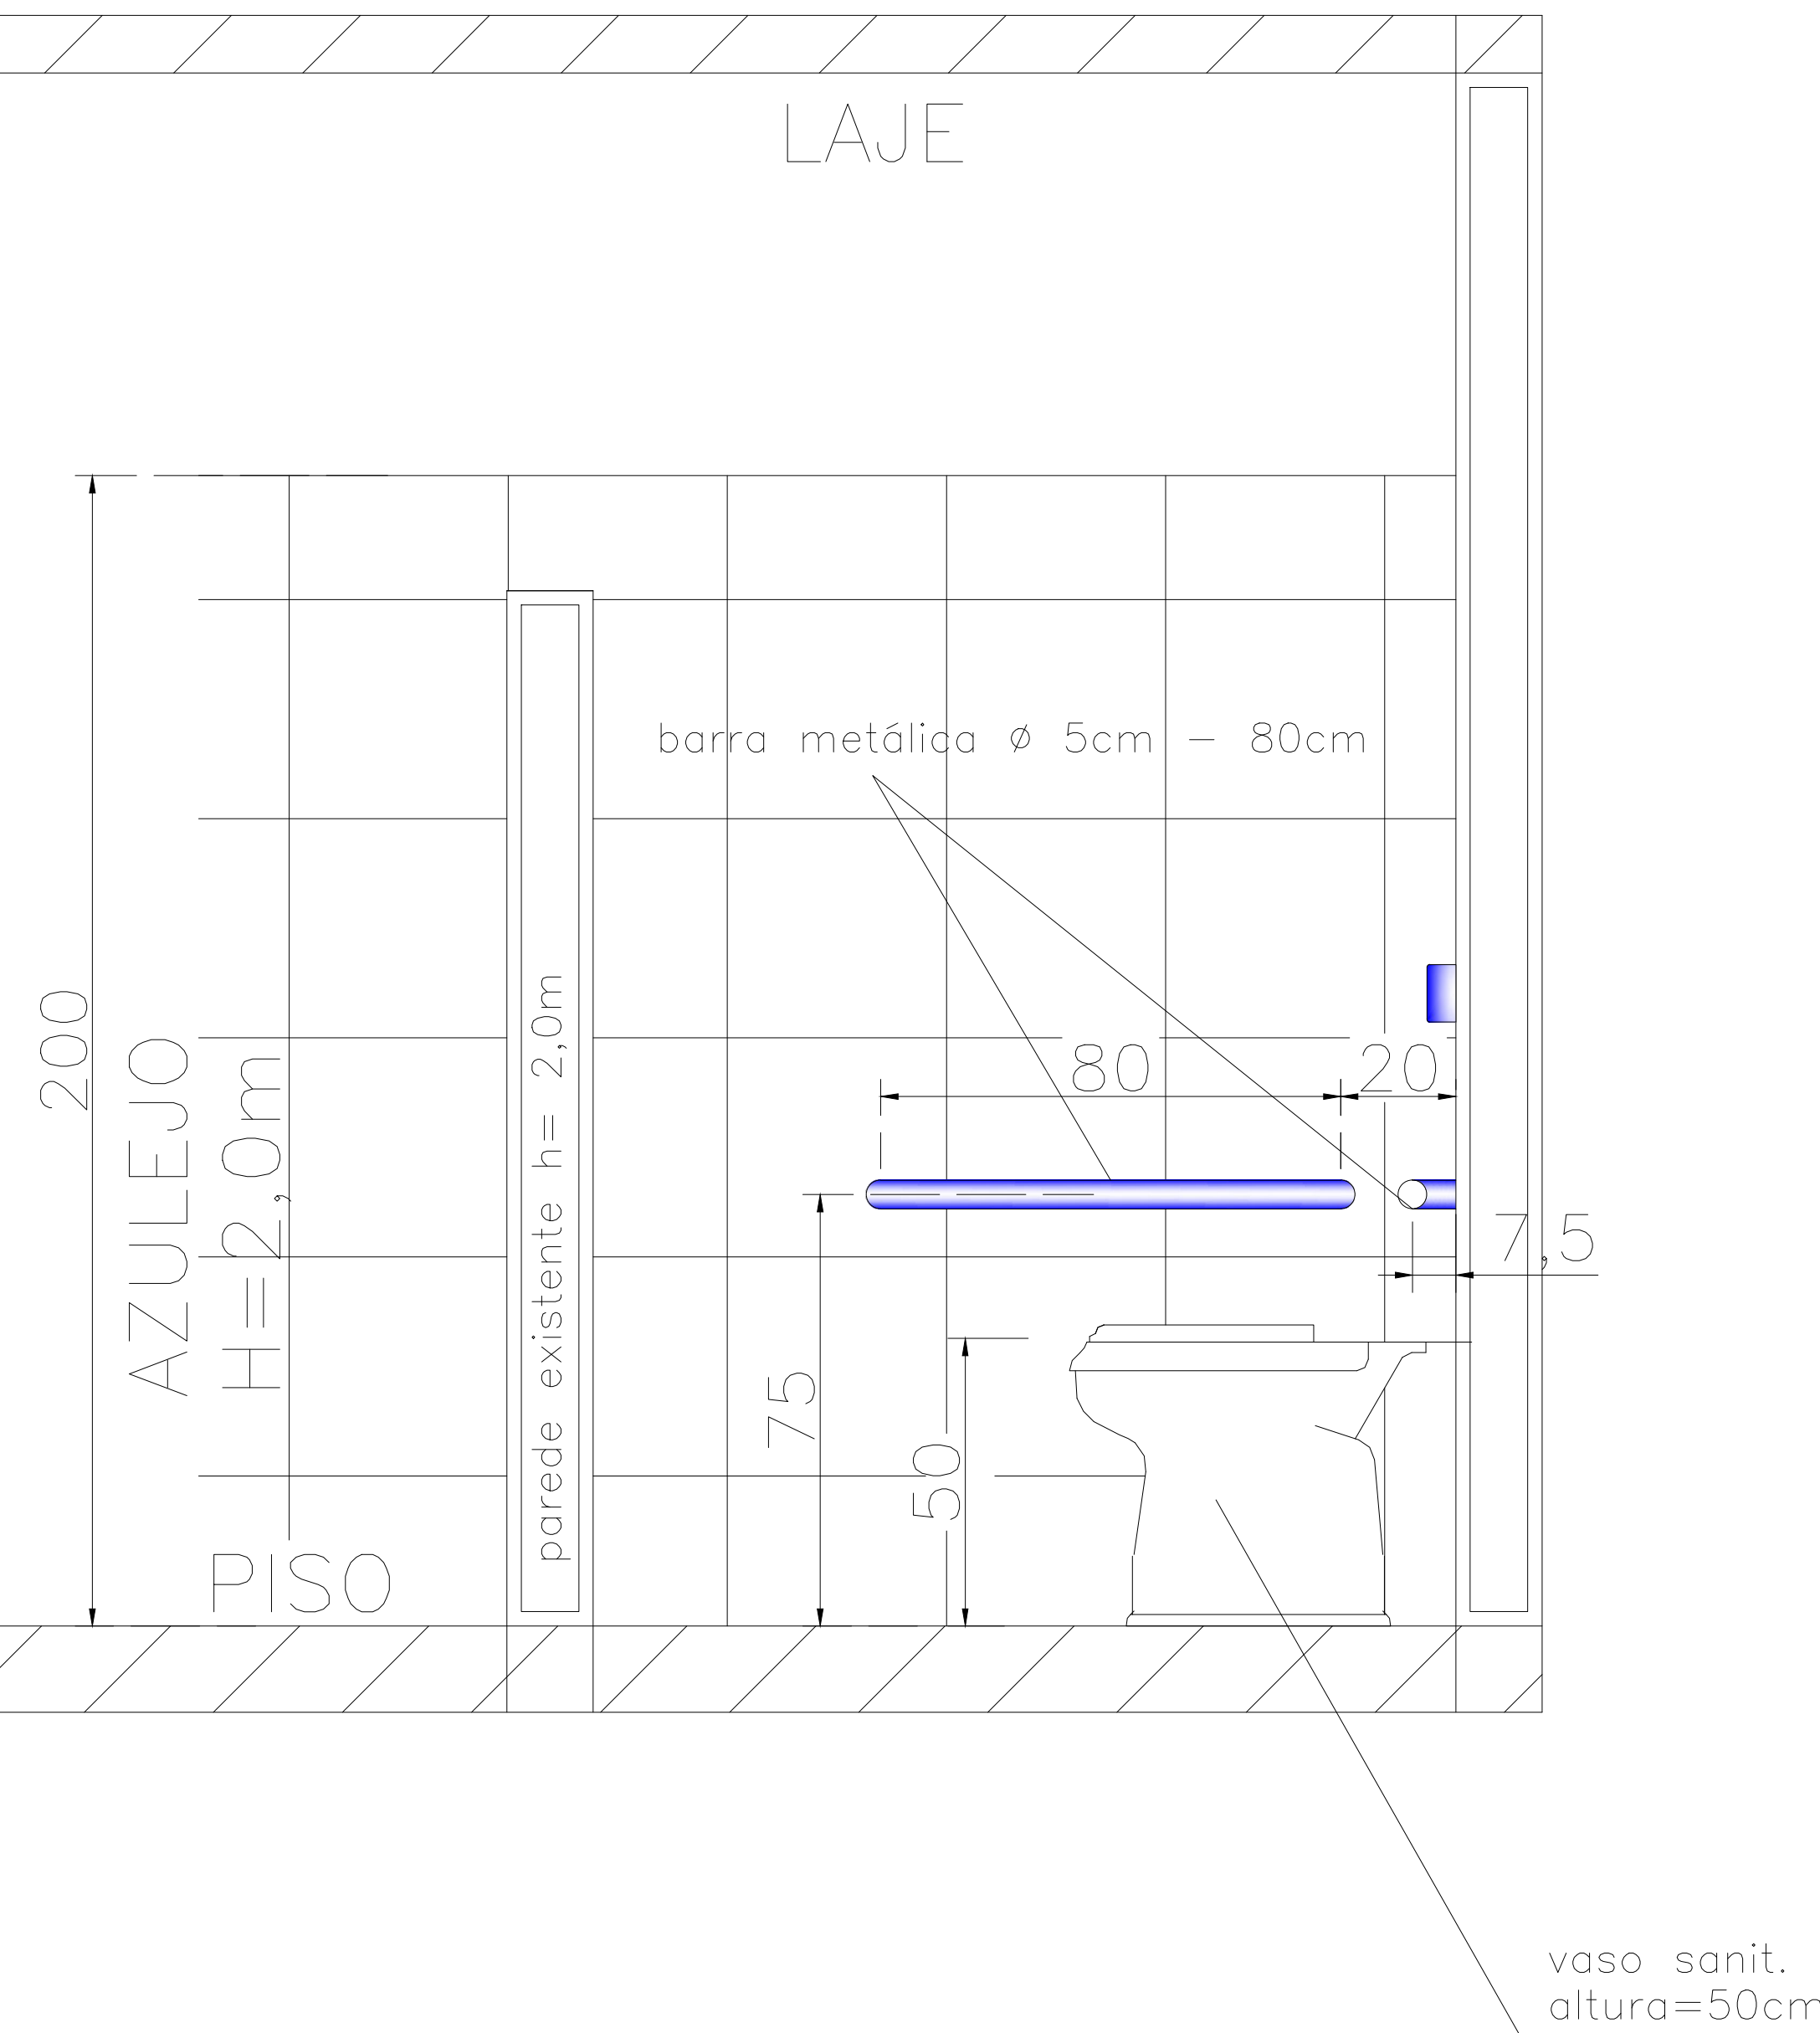

WC – Vista em elevação

F – 03