



PLANTA HIDROSANITÁRIO - ESGOTO
Escala 1:50

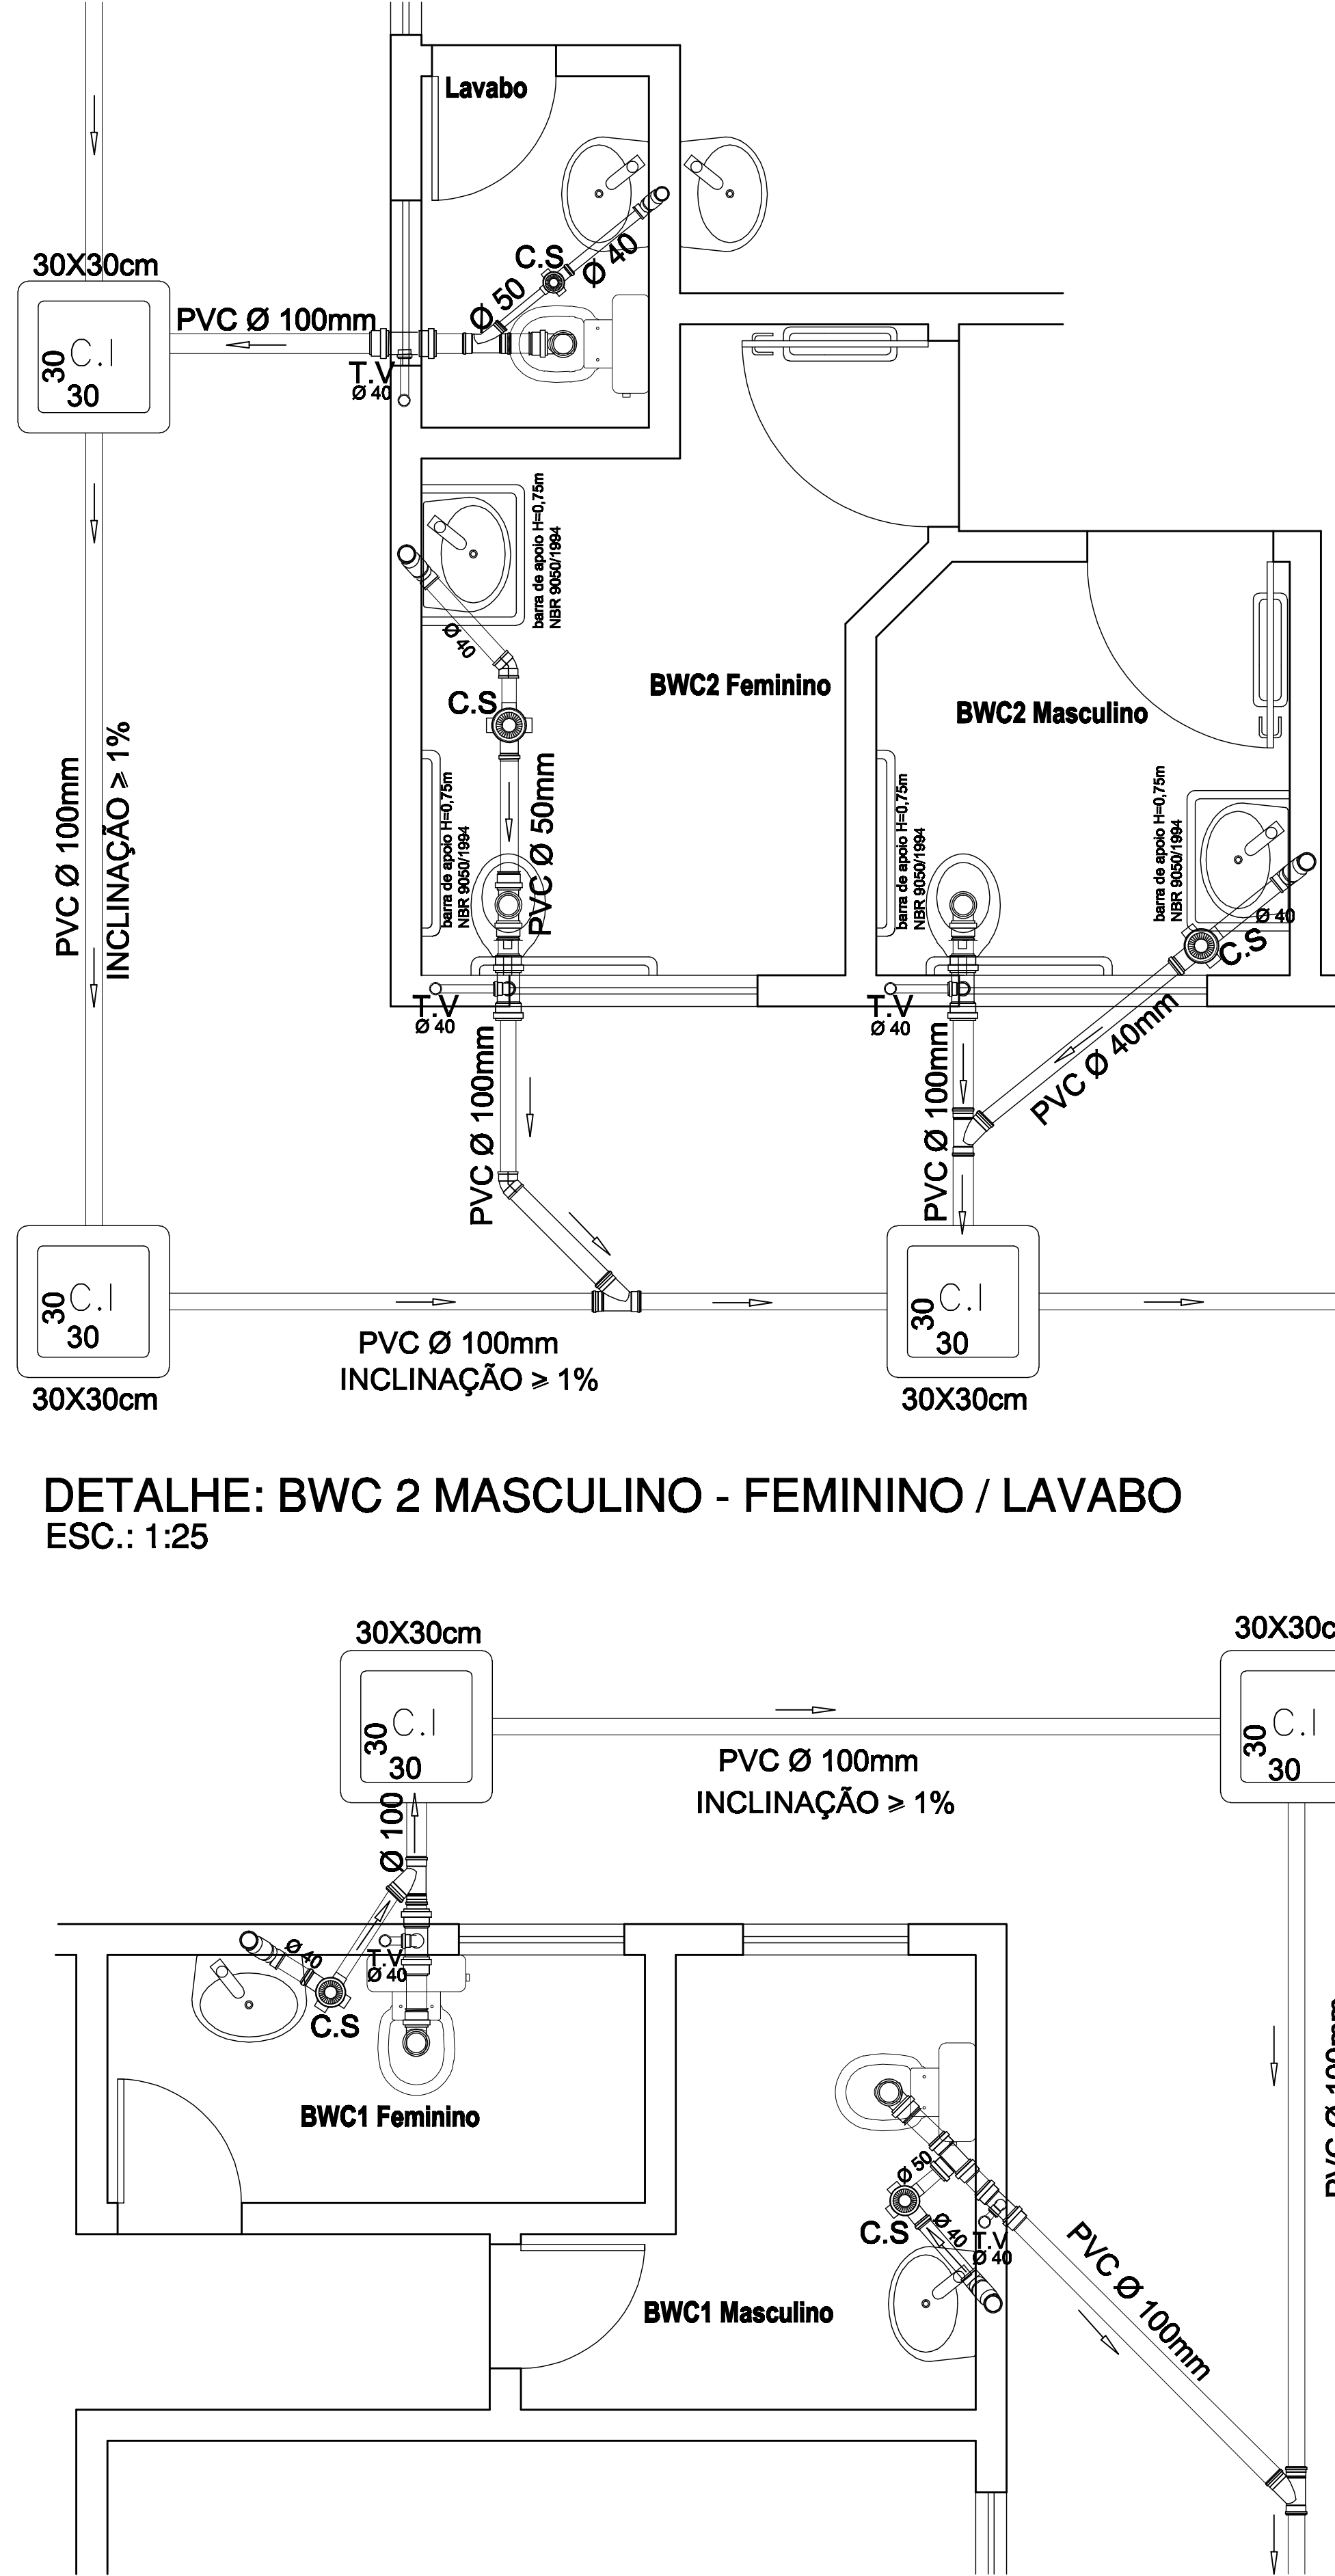


DETALHE: BWC 2 MASCULINO - FEMININO / LAVABO
ESC.: 1:25

DETALHE: BWC1 MASCULINO - FEMININO
ESC.: 1:25


DETALHE CAIXA DE INSPEÇÃO (CI)

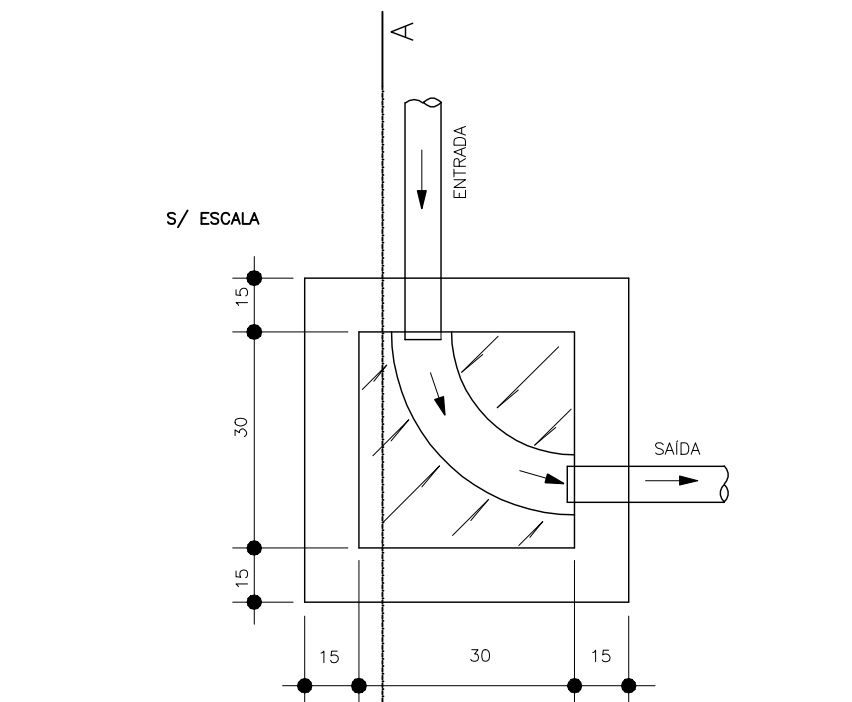


PLANTA

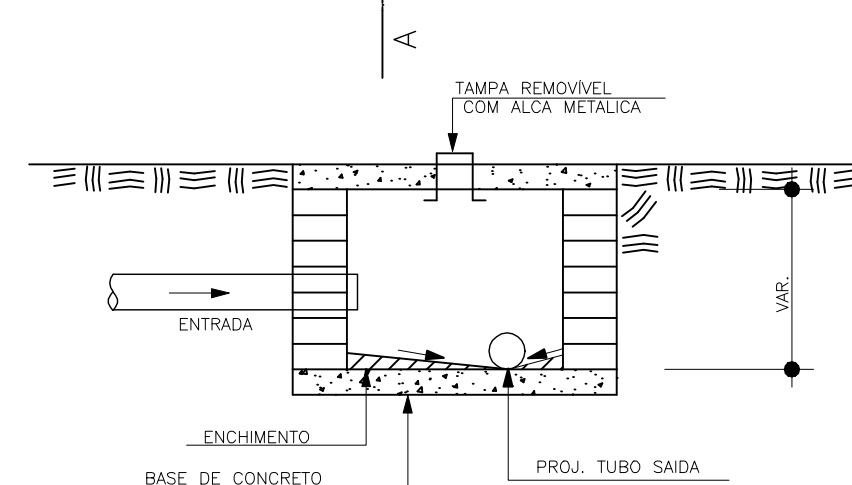


CORTE A - A

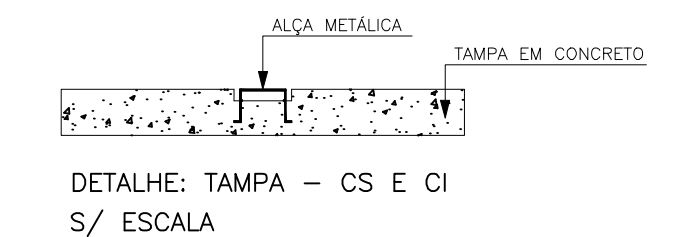

DETALHE CAIXA DE GORDURA (CG)

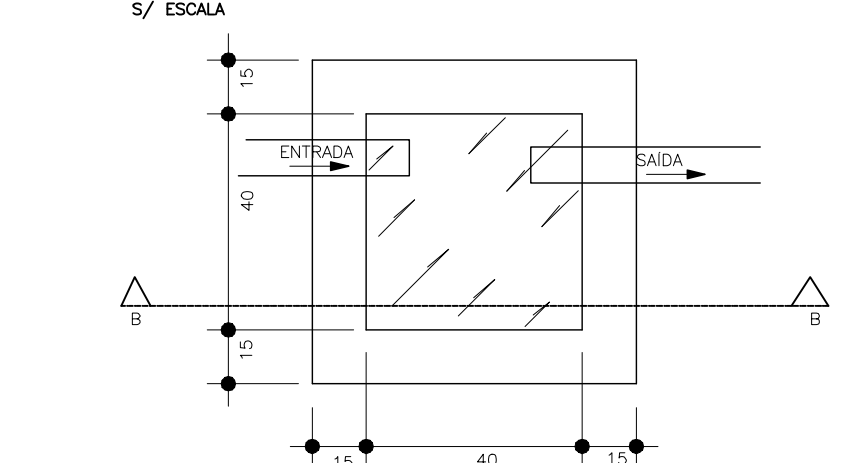

PLANTA

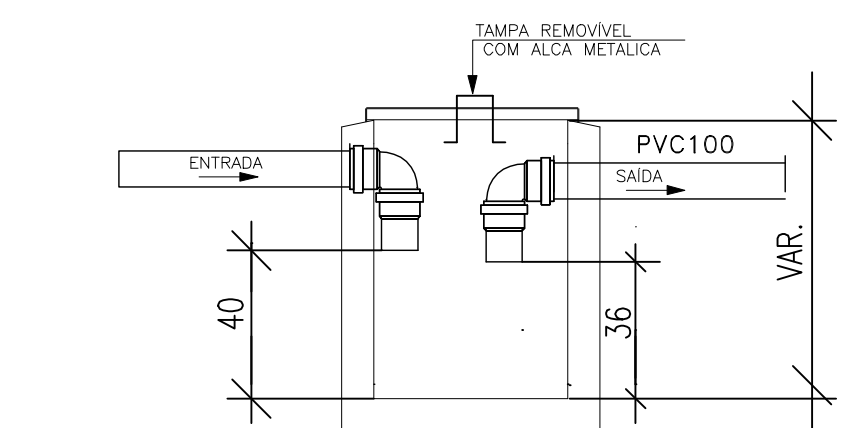

CORTE B - B

LEGENDA

- CG - CAIXA DE GORDURA
- CI - CAIXA DE INSPEÇÃO
- CS - CAIXA SIFONADA
- TV - TUBO DE VENTILAÇÃO
- - FLUXO

OBRA	CONSTRUÇÃO DE UM PRÉDIO - UNIDADE BÁSICA DE SAÚDE	PRANCHA	1/2
LOCAL	RODOVIA BR 369, KM 54 - VILA MARIA - BANDEIRANTES - PR	TÍTULO	PROJETO HIDROSANITÁRIO
CLIENTE	UNIVERSIDADE ESTADUAL DO NORTE DO PARANÁ - UENP	ESCALA	INDICADA
CONTEÚDO	PLANTA - HIDROSANITÁRIO / ESGOTO E DETALHES	DESENHO	ANDRÉ MALUZI
VISTO	RESPONSÁVEL TÉCNICO ENGº CIVIL - JOÃO CÉSAR GODOI CREA/PR 6009-D	DATA	04/01/2011
		ARQUIVO	