V100

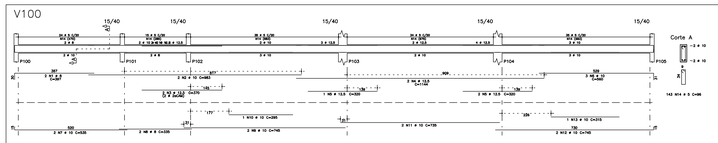

V101

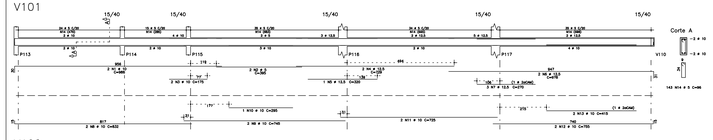

V102

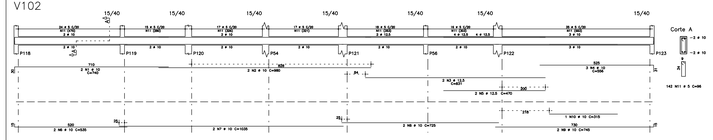

V103

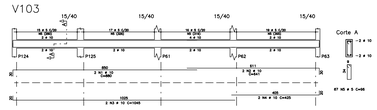

AÇO	POS	BIT (mm)	QUANT	COMPRIMENTO UNIT (cm)	COMPRIMENTO TOTAL (cm)

AÇO	BIT (mm)	COMPR. UNIT (m)	PESO (kg)
	PEÇAS	TOTAL	

V104

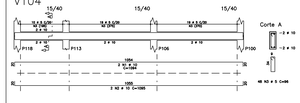

V105

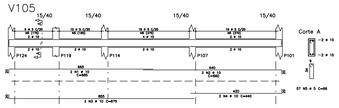

V106

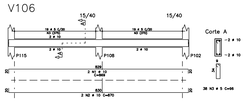

V107

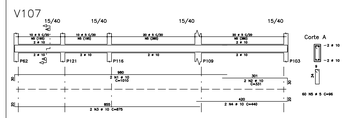

V108

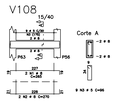

V109

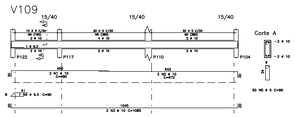

V110

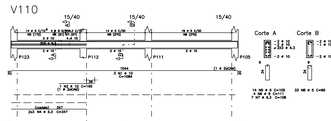

UENP UNIVERSIDADE ESTADUAL DO NORTE DO PARANÁ

CAMPUS CORNÉLIO PROCÓPIO PR	
UNIDADE: FAFICAMPUS - CCHE	
BLOCO MATEMÁTICA - ETAPA 1	
PROJETO ESTRUTURAL	TRU 06
ARMAÇÃO : VIGAS BALDRAME NÍVEL 0,00m	
ESCALA: 1:50 / 20 / 5 — DESENHO: — DATA: — CONTROLE: — UNIDADE: CM	FOLHA: