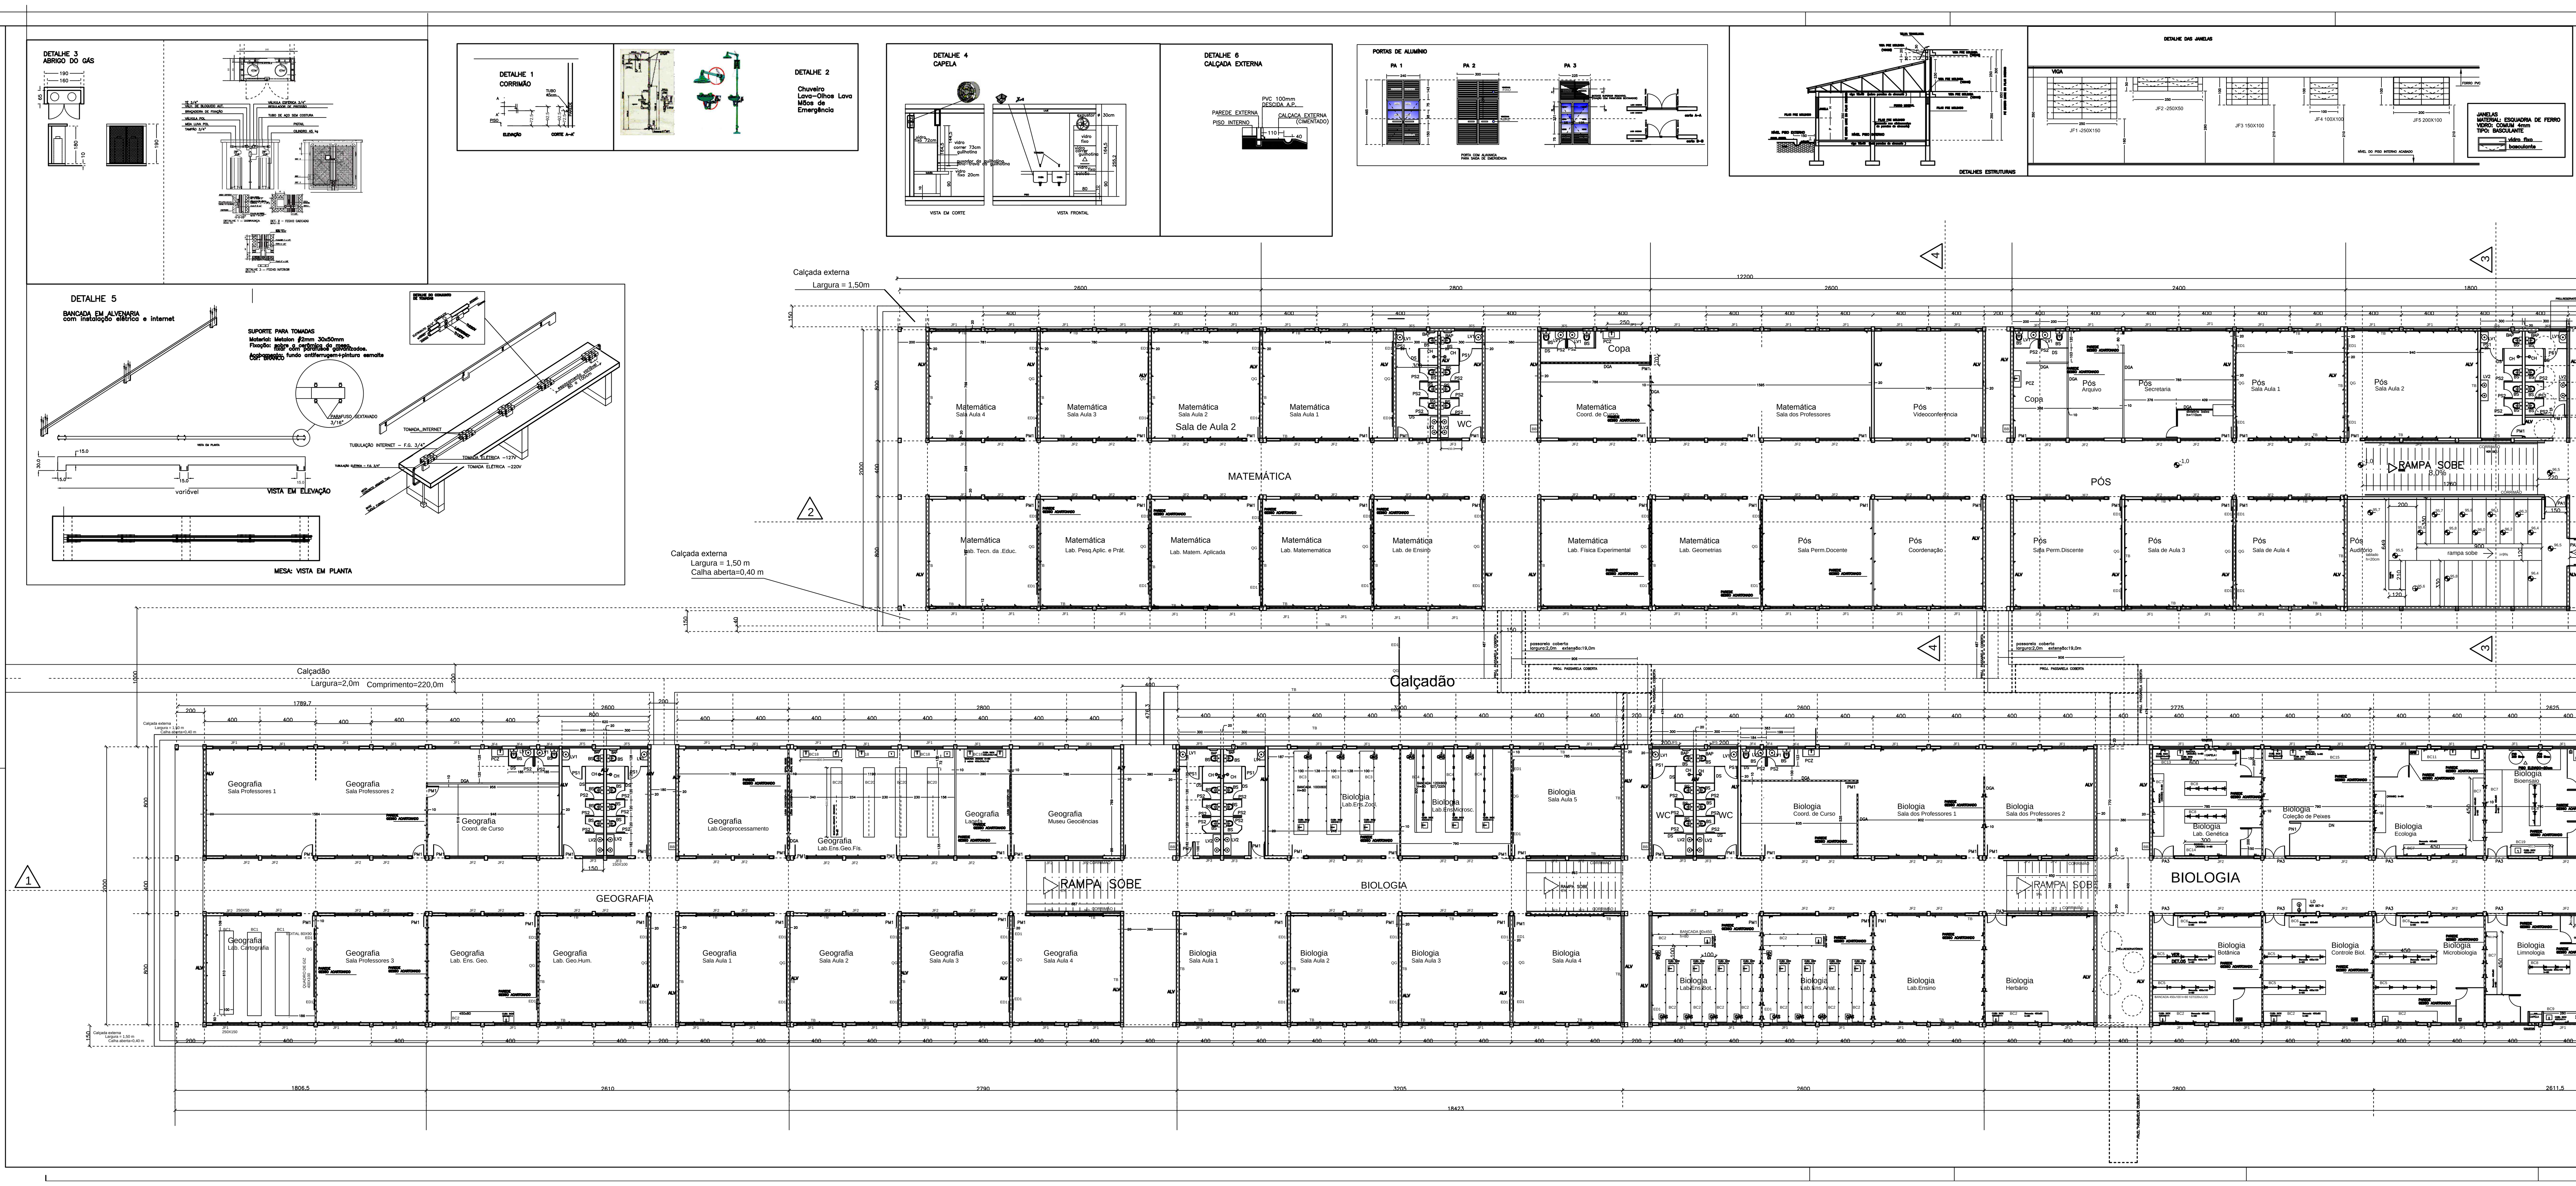

BANCADAS					
COD.	COMPR.	LARGURA	ALTURA	ACESSÓRIOS	QUANT.
BC1	450	100	80		3
BC2	450	80	80	1 CB 40x34x14	15
BC3	600	100	80		3
BC4	600	120	80	T: 127V/220V	3
BC5	450	100	80	T: 127V/220V; LG	6
BC6	600	80	80		3
BC7	450	80	80		6
BC8	300	100	80	T: 127V/220V; LG	4
BC9	280	100	80		2
BC10	450	100	80	2 CB 50X40X40	1
BC11	450	100	80	1 CB 40x34x14+1 CB 50X40X40	3
BC12	750	80	80	1 CB 40x34x14	1
BC13	600	80	80	1 CB 40x34x14+1 CB 50X40X40	1
BC14	300	80	80		3
BC15	750	80	80	1 CB 40x34x14+1 CB 50X40X40	1
BC16	150	80	80	1 CB 40x34x14	1
BC17	150	60	90		1
BC18	300	60	90	2 CB 40x34x14	1
BC19	300	80	80	1 CB 40x34x14	
BC20	500	80	80		4

BC = BANCADA
CB = CUBA INOX
T = TOMADA ELÉTRICA
LG = TOMADA LÓGICA

PORTAS E JANELAS					
	B	H		material	QDE
JF1	250	150		ferro	122
JF2	250	50		ferro	114
JF3	150	100		ferro	7
JF4	100	100		ferro	7
JF5	200	100		ferro	13
PM1	80	210		madeira	67
PN1	80	210		NAVAL	11
PA1	150	210	2 FOLHAS	VENEZIANA ALUMÍNIO/VIDRO	1
PA2	200	310	2 FOLHAS	VENEZIANA ALUMÍNIO	1
PA3	150	310	2 FOLHAS	VENEZIANA ALUMÍNIO/VIDRO	12
PS1	80	180		DIVISÓRIA SANITÁRIA	10
PS2	70	180		DIVISÓRIA SANITÁRIA	38

BB	BEBEDOURO DE ÁGUA, 127V	6
BAP	BARRA DE APOIO - D = 5cm, L= 60cm , METAL CROMADO	10
BS	BACIA SANITÁRIA	48
CH	CHUVEIRO ELÉTRICO 127V	10
DGA	DIVISÓRIA GESSO ACARTONADO C/ ISOL. ACÚST., H=3,50m	
DN	DIVISÓRIA NAVAL, H=3,50m	
DS	DIVISÓRIA SANITÁRIA, H=1,90m	
ED1	QUADRO DE EDITAL, 80X90cm	58
QD	QUADRO DE GIZ, VERDE QUADRICULADO, COM MOLDURA DE MADEIRA OU CANTONEIRA DE ALUMÍNIO	29
LV1	LAVATÓRIO DE GRANITO, 1 CUBA	18
LV2	LAVATÓRIO DE GRANITO, 2 CUBAS	10
LO	LAVA OLHO - APARELHO COM PIA E CHUVEIRO	2
PCZ	PIA DE COZINHA, EM GRANITO, 120x55cm	4
TB	TABEIRA DE MADEIRA (15cm)	

ALV — PAREDE : ALVENARIA TIJOLOS 6 FUROS E= 20cm . Revestimento com chapisco e emboço. ALTURA: ATÉ TETO

DGA — PAREDE : GESSO ACARTONADO COM MIOLO ANTIRUIDO. E= 7cm . ALTURA: ATÉ TETO

DS — DIVISÓRIA SANITÁRIA ALTURA: 1,80

DN — DIVISÓRIA NAVAL ALTURA: ATÉ TETO

ACABAMENTOS E REVESTIMENTOS

PISO SALAS: CERÂMICA
PISO WC: CERÂMICA
PISO CIRCULAÇÃO INTERNA: BLOCO INTERTRAVADO DE CONCRETO

CALÇADA EXTERNA - TODO PERÍMETRO, LARGURA = 1,50m, COM CANALETA ABERTA DE 40X20cm: PISO CIMENTADO
CALÇADA EXTERNA - CALÇADÃO: BLOCO INTERTRAVADO DE CONCRETO

PAREDES DE ALVENARIA DE TIJOLOS: REVESTIMENTO EM CHAPISCO, EMBOÇO E REBOCO E PINTURA TINTA LÁTEX.
PAREDES DE ALVENARIA DOS SANITÁRIOS: REVESTIMENTO EM CHAPISCO, EMBOÇO E CERÂMICA, ALTURA = 2,10m
PAREDES DE GESSO A ACARTONADO: PINTURA TINTA LÁTEX

TETO: FORRO MINERAL, EM TODAS SALAS, WCs, LABORATÓRIOS E AUDITÓRIO.
ÁREAS DE CIRCULAÇÃO : TETO SEM FORRO.

TETO LAJE: REVESTIMENTO EM CHAPISCO, EMBOÇO, REBOCO E PINTURA TINTA LÁTEX.

PINTURAS

PAREDES DE ALVENARIA E TETO LAJE: PINTURA EM TINTA LÁTEX (CORES ADEFINIR PELA UENP)
ESQUADRIAS DE MADEIRA: PINTURA ESMALTE, COR CINZA CLARO.
ESQUADRIAS DE FERRO: FUNDO ANTICORROSÃO E PINTURA ESMALTE, COR CINZA CLARO.
TESOURAS METÁLICAS (ESTRUTURA DO TELHADO): FUNDO ANTICORROSÃO E PINTURA ESMALTE, COR BRANCO.
TELHAS DE AÇO : FACE SUPERIOR EFACE INFERIOR PRÉ PINTADAS , COR BRANCO.

TUBULAÇÕES APARENTES (TUBOS DE METAL):

Inflamáveis e Combustíveis de Alta Viscosidade	Preto
Inflamáveis e Combustíveis de Baixa Viscosidade	Alumínio
Produtos Intermediários ou Pesados	Creme
Gases não liquefeitos	Amarelo
Vácuo	Cinza Claro
Eletrodutos	Cinza Escuro
Alcalis - Lixívias	Lilás
Ácido	Laranja
Água - Potável	Verde
Vapor Saturado - Materiais destinados a combate a incêndios	Vermelho
Produtos sob pressão - Ar comprimido	Azul
Vapor	Branco
Vapor Superaquecido	Vermelho Branco Vermelho
Gasolina	Marrom Vermelho Marrom

DETALHE
COBERTURA DA PASSARELA

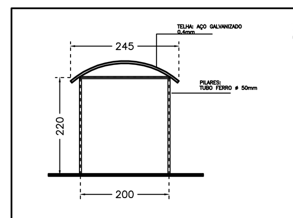

EXTENSÃO TOTAL DE PASSARELA COBERTA: (20m+20m+30m) = 70m

PROJETO ARQUITETÔNICO

PLANTA BAIXA - DETALHES
ESCALA 1/100

A2

OBRA: CONSTRUÇÃO DE SALAS EM ALVENARIA DE TIJOLOS
BLOCO DE SALAS BIOLOGIA e GEOGRAFIA
BLOCO DE SALAS MATEMÁTICA e PÓS-GRADUAÇÃO

PROPRIETÁRIO: UENP - UNIVERSIDADE ESTADUAL DO NORTE DO PARANÁ
CNPJ: 08.885.100/0001-54 - REITORIA

LOCAL: CAMPUS CORNÉLIO PROCÓPIO - Rod. PR 160 km 0
CORNÉLIO PROCÓPIO PR

VER FOLHA A1

SITUAÇÃO S/ ESCALA

DECLARO QUE A APROVAÇÃO DO PROJETO NÃO IMPLICA NO RECONHECIMENTO, POR PARTE DA PREFEITURA, DO DIREITO DE PROPRIEDADE DO TERRENO.

PROPRIETÁRIO : UNIVERSIDADE ESTADUAL DO NORTE DO PARANÁ

PROJETO: UNIVERSIDADE ESTADUAL DO NORTE DO PARANÁ

RESPONSÁVEL TÉCNICO DA OBRA :

ÁREAS:
TERRENO = 169.400,00m²
EXISTENTE TOTAL 8.128,07 m²
A Construir: Bloco de salas 6.197,40 m²
TOTAL 14.325,47 m²